

THONON agglomération

- Annexes Sanitaires -

- Volet Eaux Usées -

- Commune de Thonon -

Zone d'assainissement non collectif :

Zone d'Assainissement Non Collectif (ANC)

Zone d'assainissement collectif :

- Réseau structurant
- Réseaux d'eaux Usées Existant
- Réseaux Unitaires
- Poste de Refoulement
- Déversoir d'Orage

Divers :



- Contour Communal étudié
- Contour PLU
- Nouveaux bâtiments (ajout Nicot IC)
- Bâtiments inexistant
- Zones Humides (Inventaire Départemental)
- Réseaux Hydrographique

Périmètre de protection des captages :

- Immédiat
- Rapproché
- Eloigné

Sont considérés en zone d'assainissement collectif :
- les parcelles à l'intérieur du contour PLU non intégrées dans les polygones verts (ANC) ou bleus (AC futur).
- les bâtiments à l'extérieur du contour PLU non intégrés dans les polygones verts (ANC) ou bleus (AC futur). Information donnée à titre indicatif qui reste à confirmer pour les habitations les plus isolées.

Date : Novembre 2024
Echelle : 1 / 6 500
Fichier : Ex_Thonon_EU_3.28
Dessin : M.GHIGO

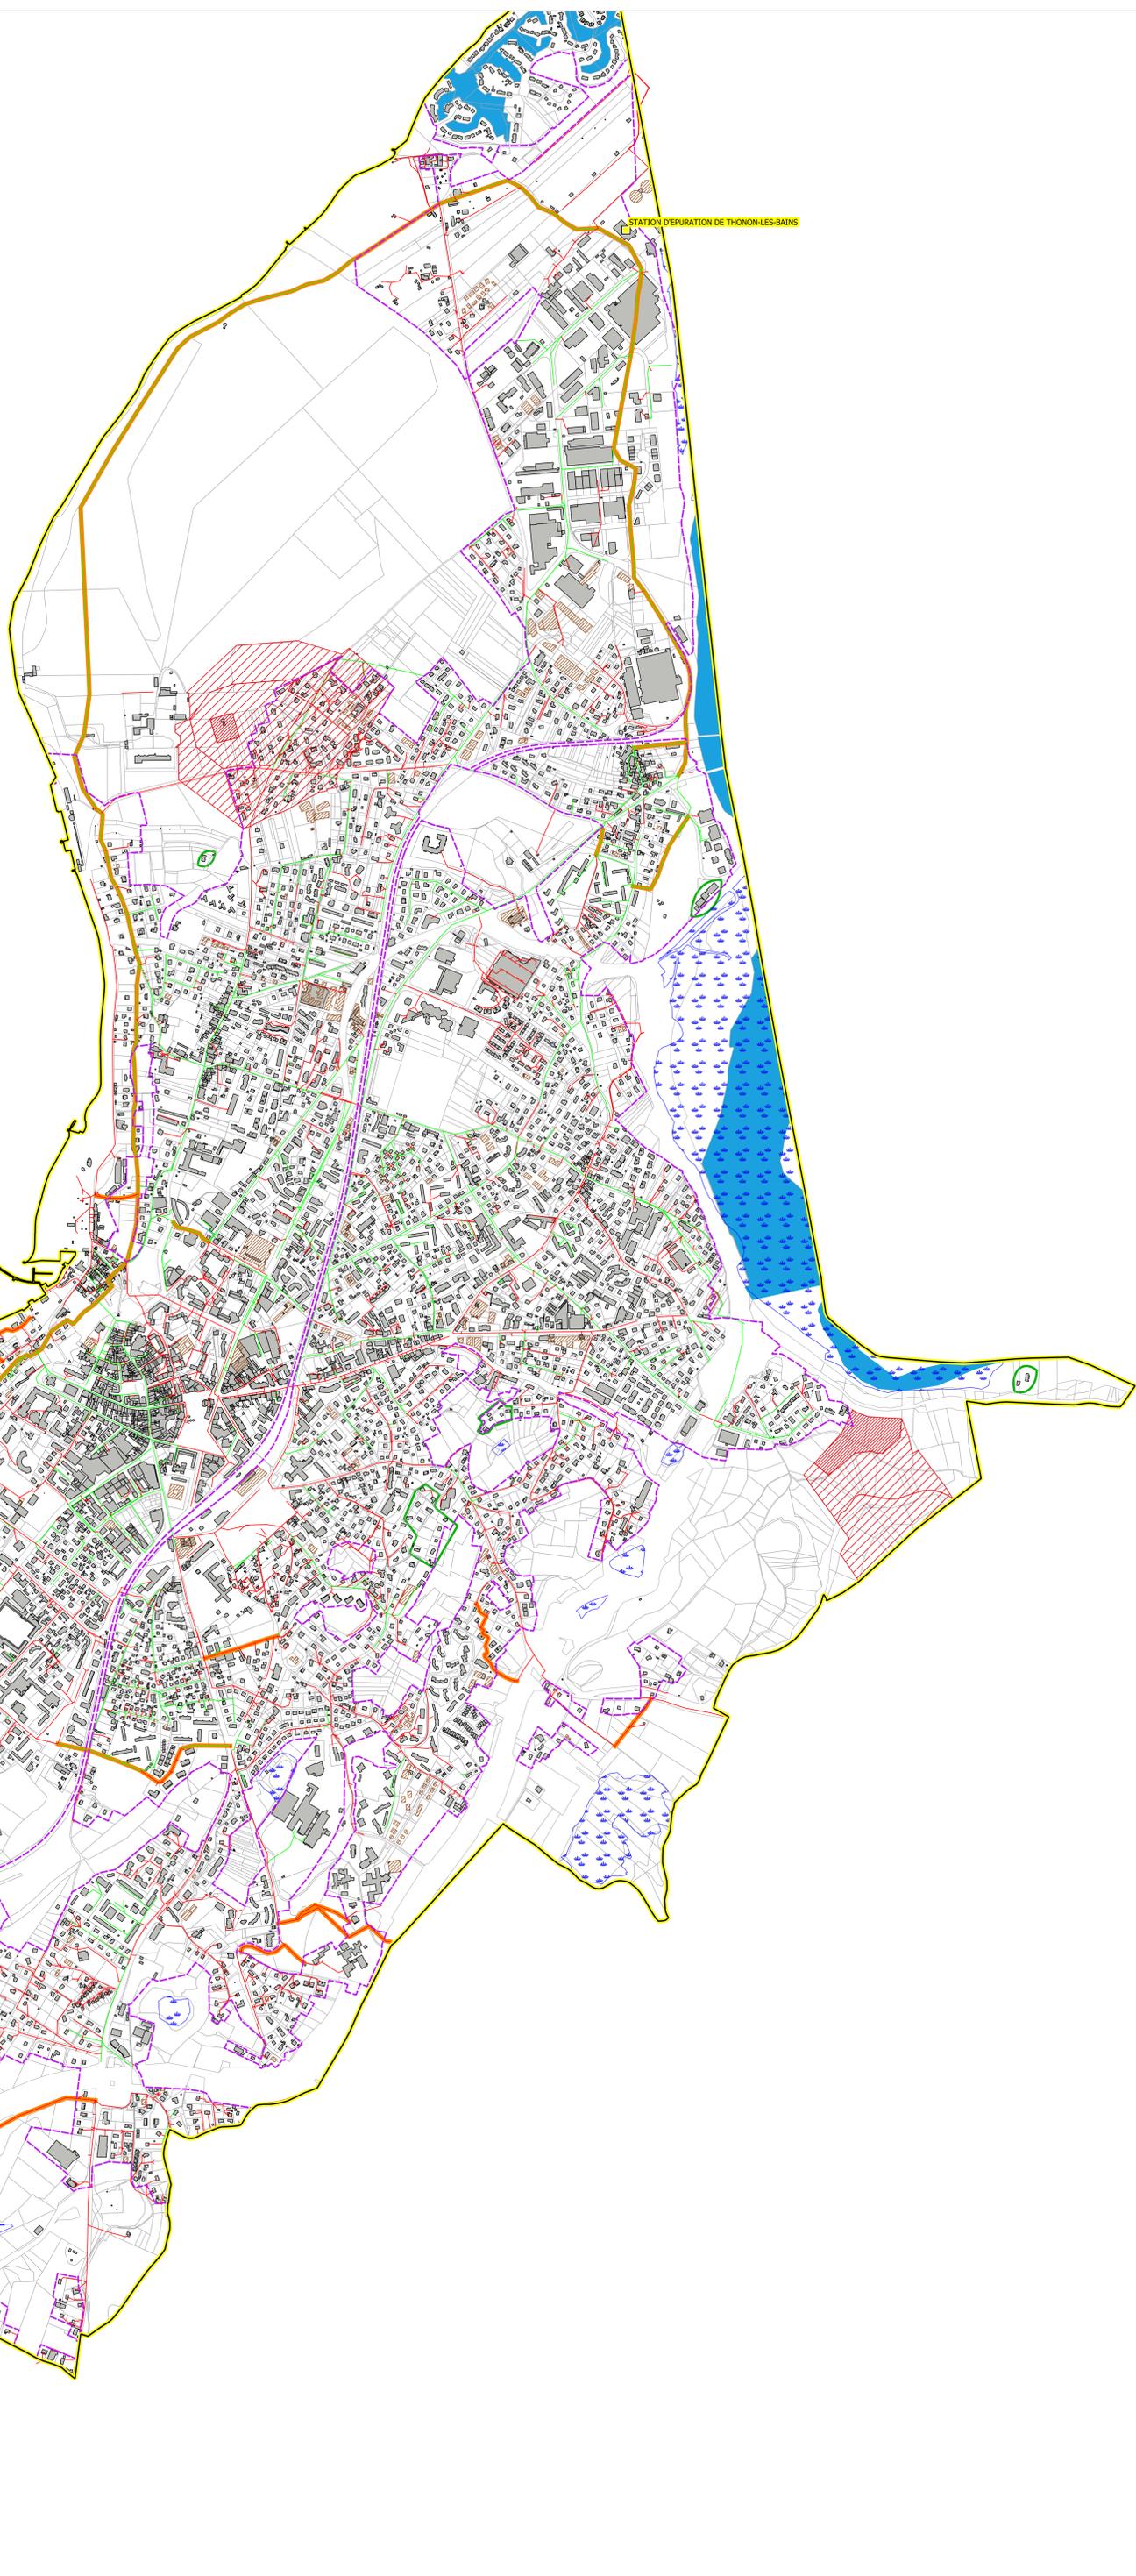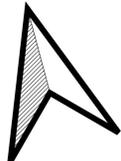

STATION D'EPURATION DE THONON-LES-BAINS