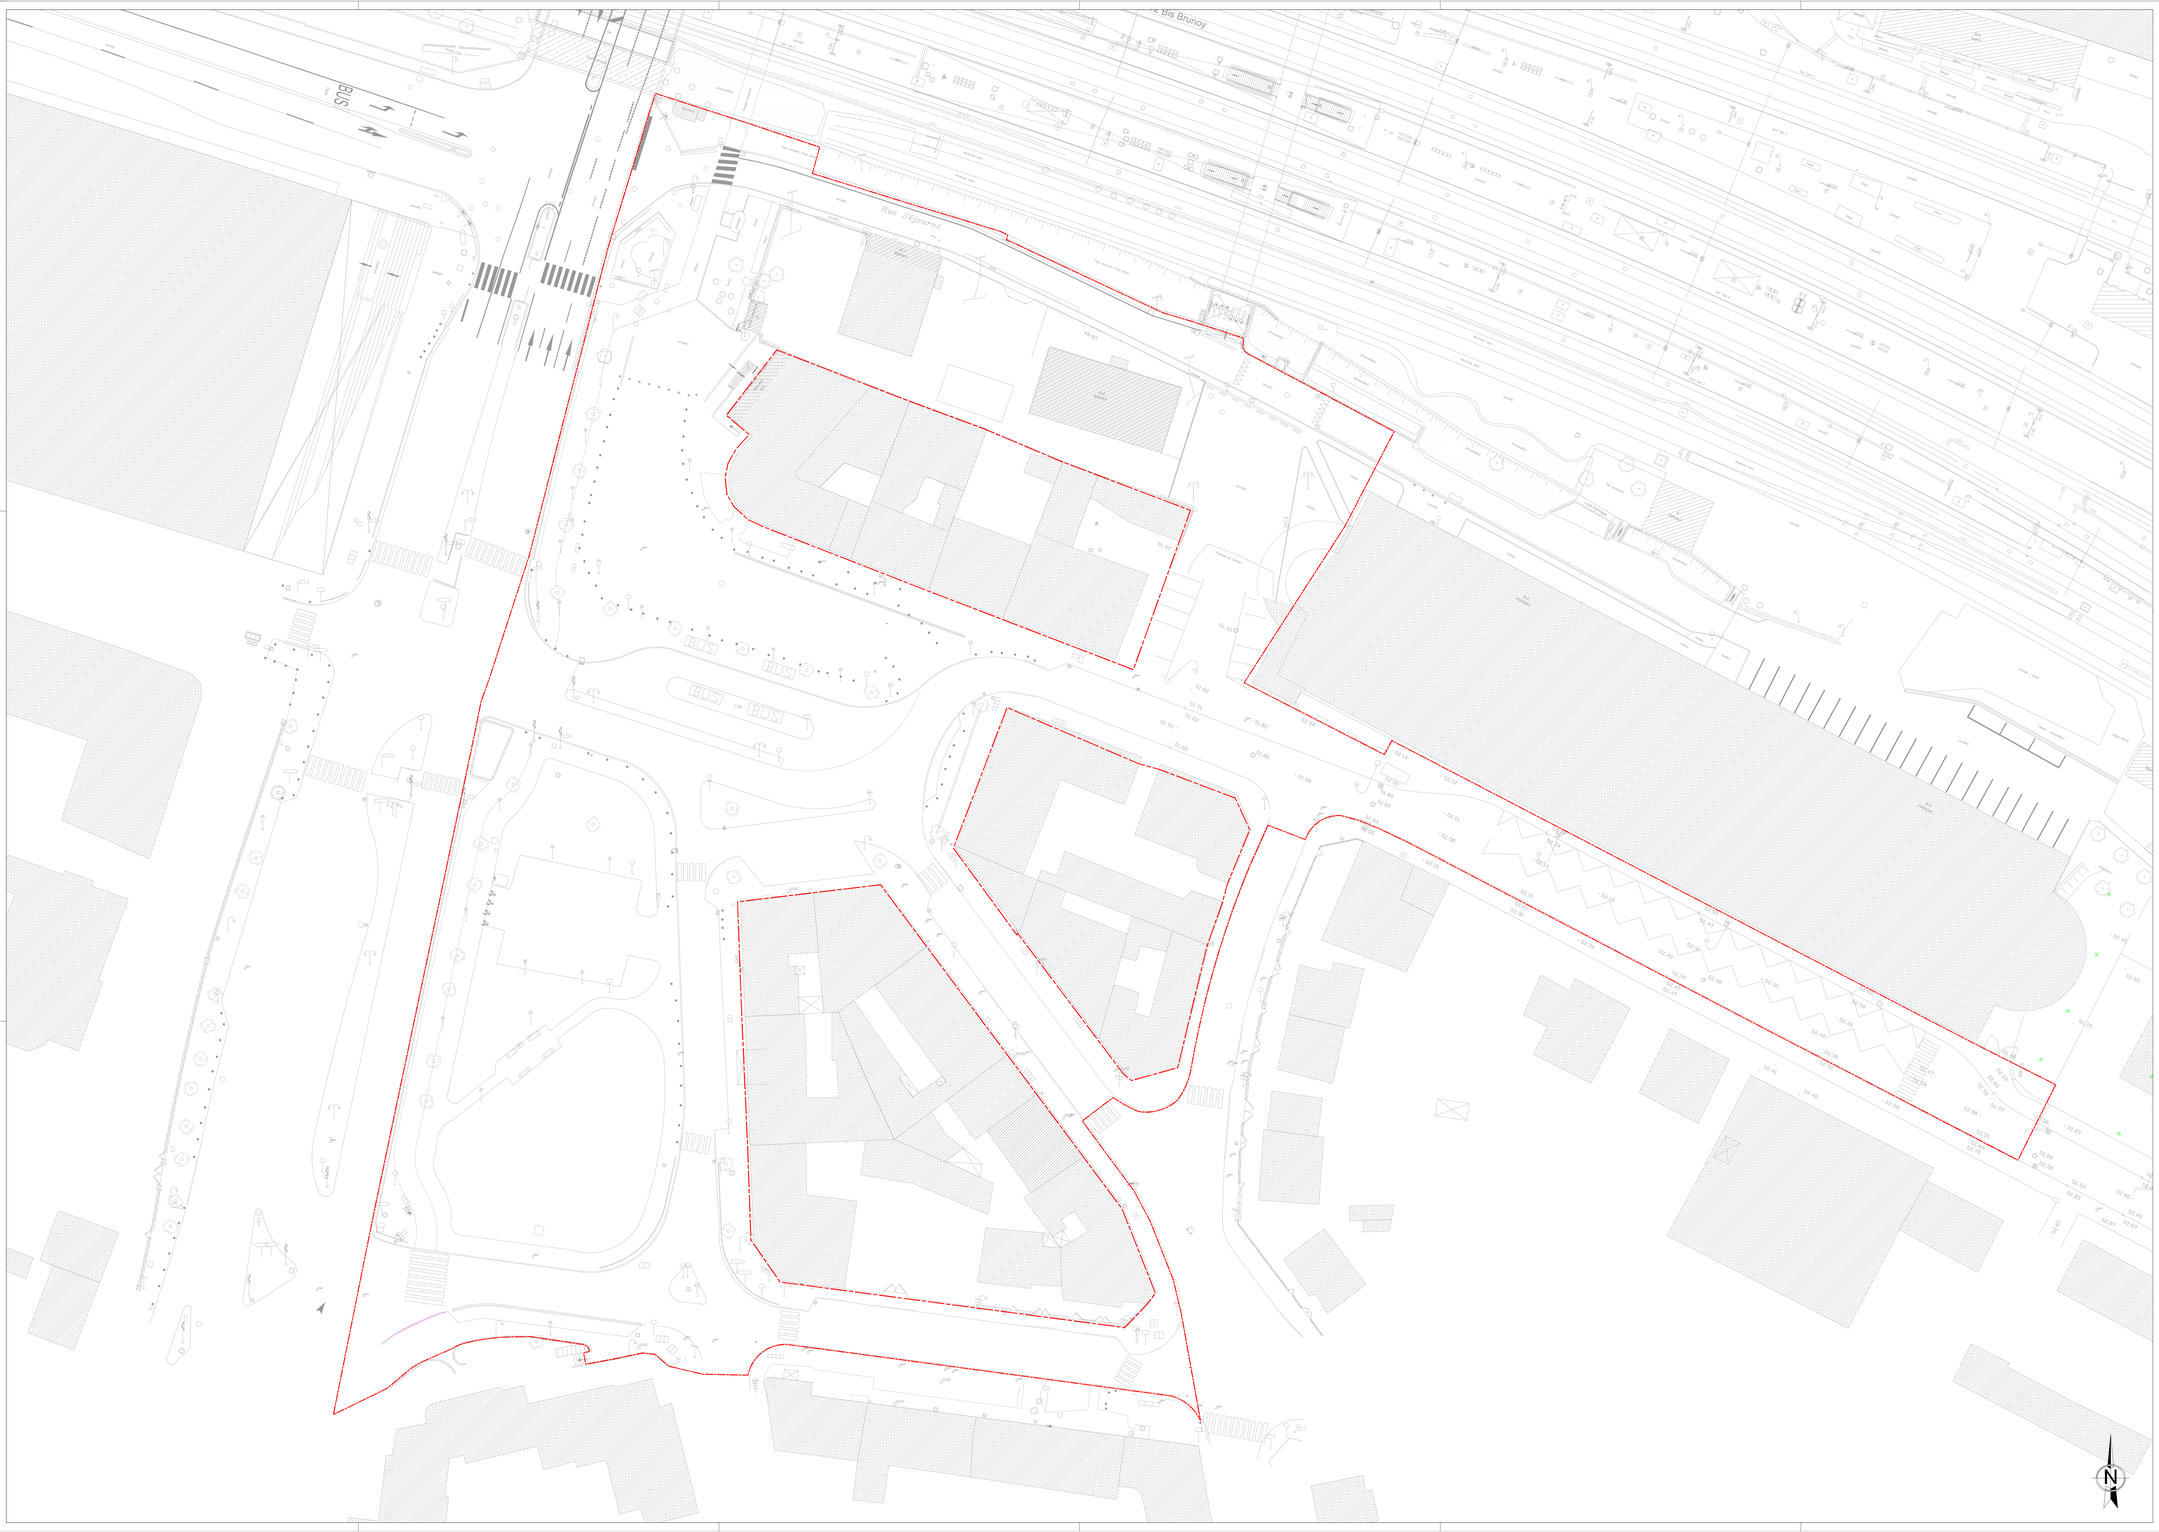

LEGENDE

Périmètre d'intervention

PEM de la Gare de Melun

Aménagement du Pôle d'échanges multimodal de la gare de Melun

Adresse du projet :
Melun, 77000 Melun

Maîtrise d'ouvrage : Communauté d'Agglomération Melun Val de Seine
Adresse : 297 rue Rousseau Vaudran 77186 Dammarie-les-Lys

MAITRISE D'OUVRAGE

AREP - Direction Territoires / Pôle VRD Paysage
Adresse : 16 Avenue d'Ivry - 75013 PARIS
Responsable de Etude: Fabrice CALOSCI

MAITRISE D'OEUVRE ETUDES

RGF 93 / CC46 / IGN69

Etabli par : A. PLANTE	Contrôlé par : F. CALOSCI	Validé par : F. CALOSCI

DOSSIER DE PERMIS D'AMENAGER

ZONE SUD - PA3

Plan de l'état actuel

N° d'affaire : 1009562-00	Date : Décembre 2024	Echelle : 1/250

AREP	MEL	PEM	DPA	PLN	MAS	PA3	C
EMETTEUR	LOCALISATION	PROJET	PHASE	TYPE	IDENTIFIANT	N°	INDICE