



PLAN DE SITUATION

CONSTRUCTION D'UN BATIMENT ARTISANAL AVEC BUREAUX  
57 Rue de la Grande Corvée  
71380 ALLERIOT  
Section AC - Parcelle N°94-95-64 - Zone PLU AUX;  
Superficie 12000 m<sup>2</sup>

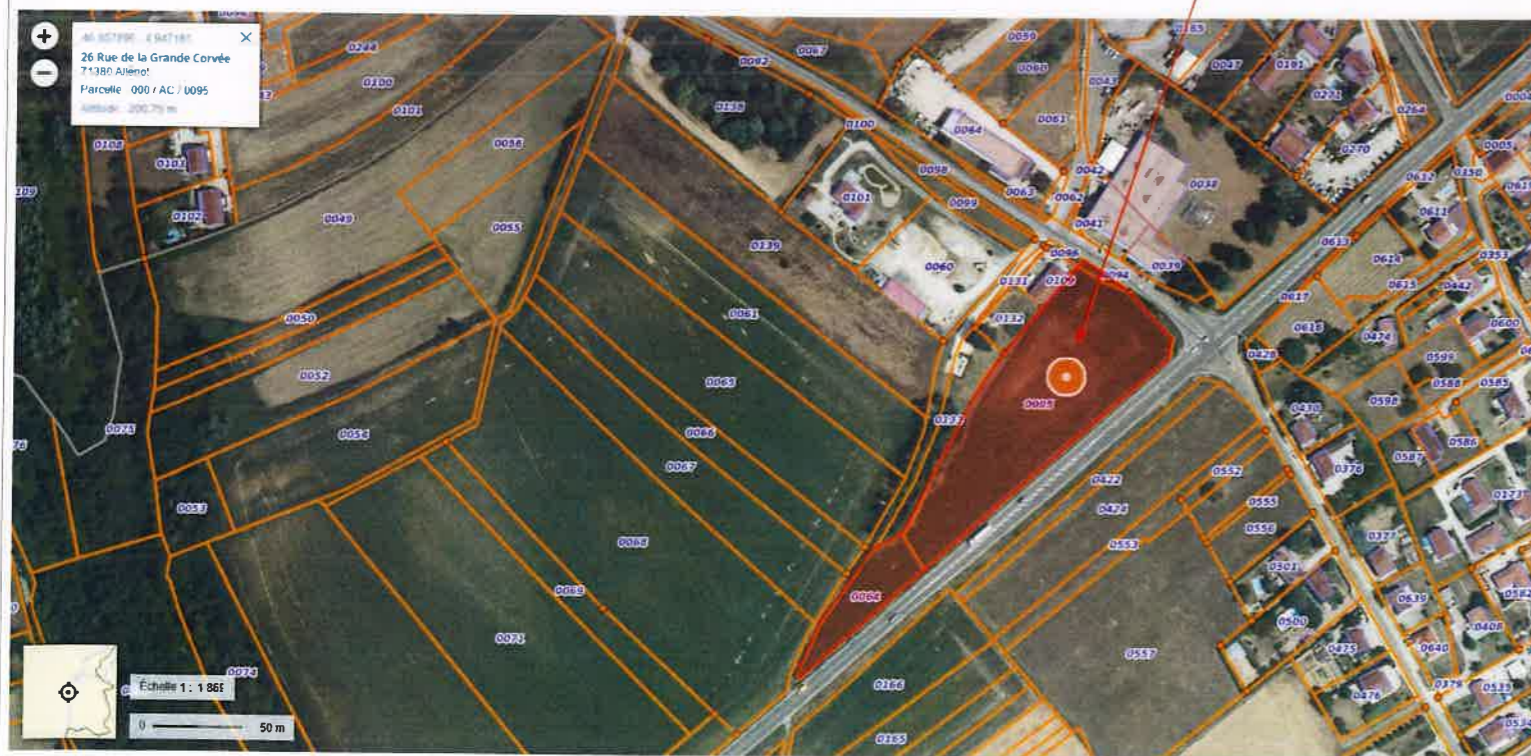

PLAN DE SITUATION - VUE AERIEENNE 2

Département : SAONE ET LOIRE	DIRECTION GÉNÉRALE DES FINANCES PUBLIQUES	Le plan visualisé sur cet extrait est géré par le centre des impôts foncier suivant : SDIF DE MACON CENTRE DES FINANCES PUBLIQUES Pôle de Topographie et de Gestion Cadastrale 71000 71000 MACON tél. 03 58 79 32 40 -fax sdif.saone-et-loire@dgif.finances.gouv.fr
Commune : ALLERIOT	PLAN DE SITUATION	
Section : AC Feuille : 000 AC 01	<i>Guy Marie LAMBERT</i> <i>Commissaire enquêteur</i> <i>Fellou'2018</i> <i>OURTHIER'S</i>	Cet extrait de plan vous est délivré par :
Échelle d'origine : 1/1000 Échelle d'édition : 1/5000		cadastre.gouv.fr
Date d'édition : 22/04/2025 (fuseau horaire de Paris)		
Coordonnées en projection : RGF93CC47 ©2022 Direction Générale des Finances Publiques		

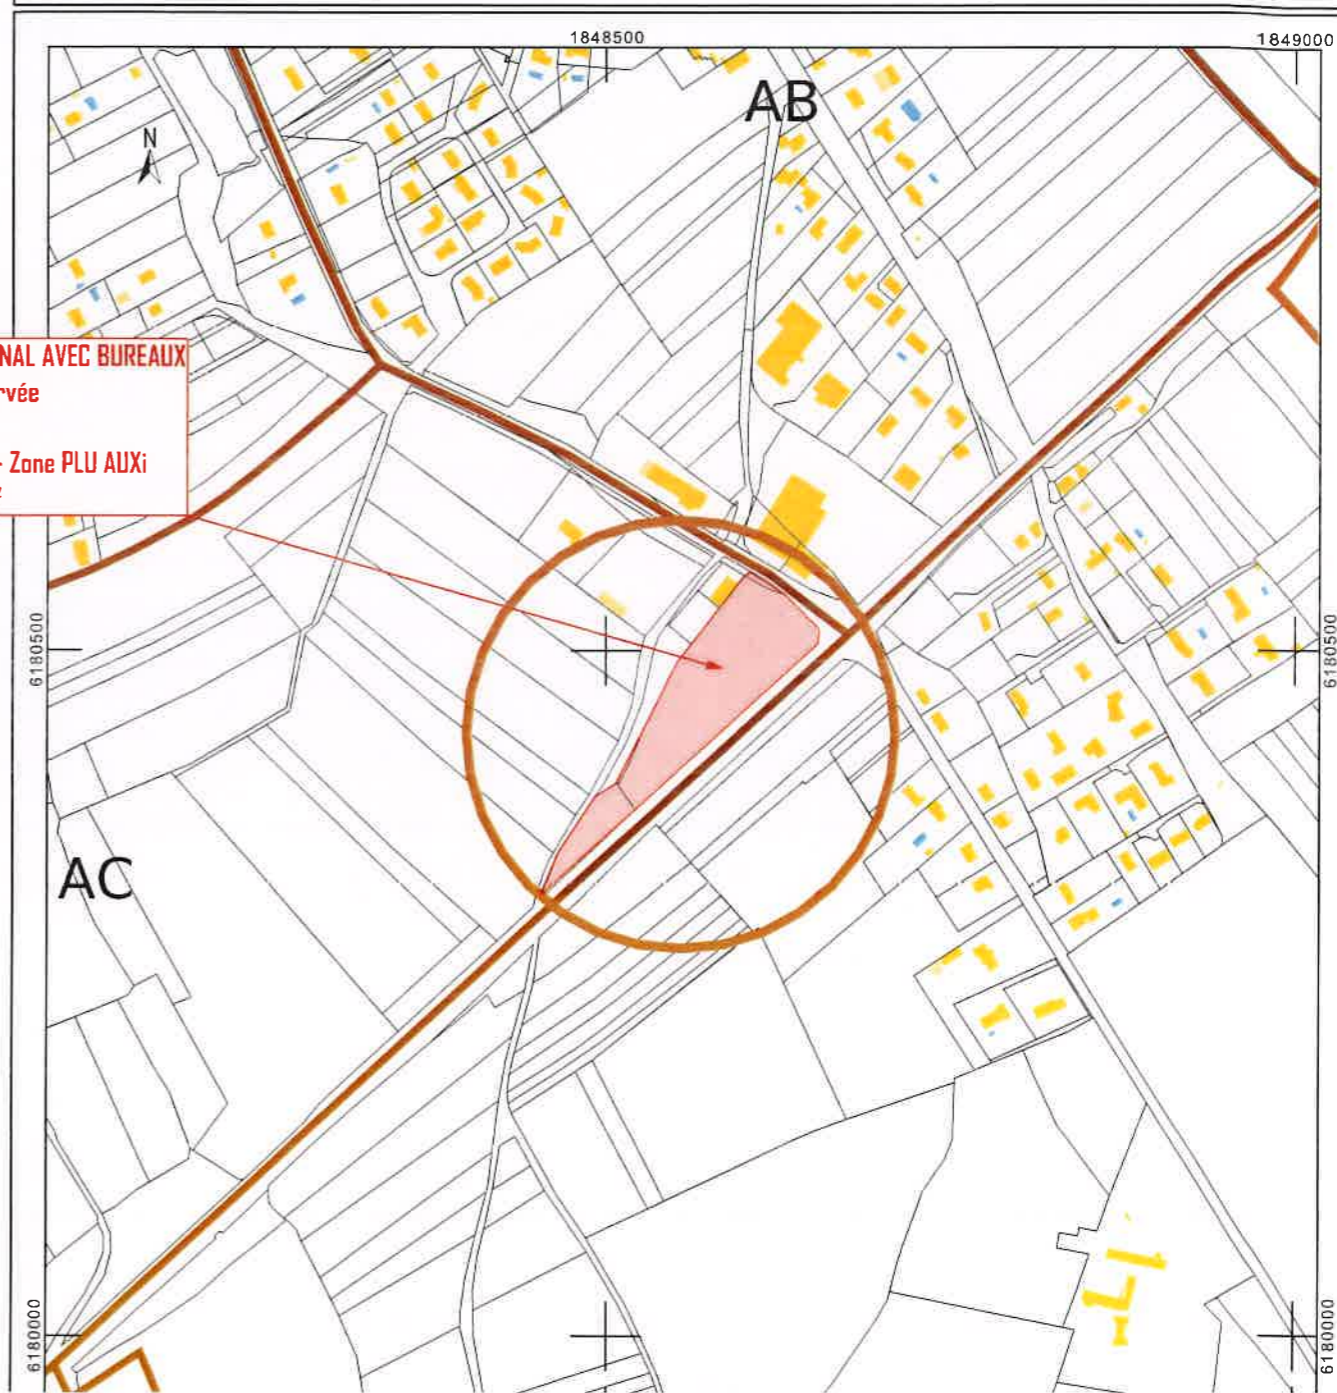

CADASTRE

Les plans du présent dossier ne sont pas des plans d'exécution. Ils devront faire l'objet d'études approfondies en vue de la construction. Les surfaces restent à vérifier et seront affinées lors des phases ultérieures.



CHARLES Jean-Claude  
Architecte DPLG  
Tél : 03 83 59 93 87  
Mail : contact@evidences3d.com  
RCS : 415 613 183 MACON

CONSTRUCTION D'UN BATIMENT ARTISANAL AVEC BUREAUX  
57 Rue de la Grande Corvée 71380 ALLERIOT

Maître d'ouvrage :

Régis THIAIS - A.E.M.

Numéro projet

ESQ-1

Plan de situation

23/04/2025

ESQ





Guy Marie LAMBERT  
Commissaire enquêteur  
*à l'été 2021*  
*CHATHAIS*

Insertion dans le site 1

Les plans du présent dossier ne sont pas des plans d'exécution. Ils devront faire l'objet d'études approfondies en vue de la construction. Les surfaces restent à vérifier et seront affinées lors des phases ultérieures.



CARLES Jean-Claude  
Architecte DPLG  
Tel : 06 88 56 93 67  
Mail : [contact@evidences3d.com](mailto:contact@evidences3d.com)  
RCS : 419 643 180 Mâcon

CONSTRUCTION D'UN BATIMENT ARTISANAL AVEC BUREAUX  
57 Rue de la Grande Corvée 71380 ALLERIOD

Maitre d'ouvrage

Régis THIAIS - A.E.M.

Photo de l'environnement proche

Numéro projet  
23/04/2025

ESQ-6  
ESQ