

DEPARTEMENT DE LA HAUTE-SAVOIE

# Commune d' ANNECY-LE-VIEUX

LIEUDITS : " Les Bouvières" et " Sur les Bois "

SECTIONS : BS et BW

## PLAN D'ECHANGE entre les Consorts DUSSOLLIER et M. CROSET Louis

Document de modification du parcellaire cadastral n° ...

**Cession par M. CROSET Louis aux Consorts DUSSOLLIER**

 n° BS 97 pour 19 a 08


**Cession par les Consorts DUSSOLLIER à M. CROSET Louis**

 n° BW 6 a) pour 19 a 08

**Surplus de la propriété des Consorts DUSSOLLIER**

 n° BW 6 b) pour 5 ha 72 a 25

### EXTRAIT DU PLAN CADASTRAL

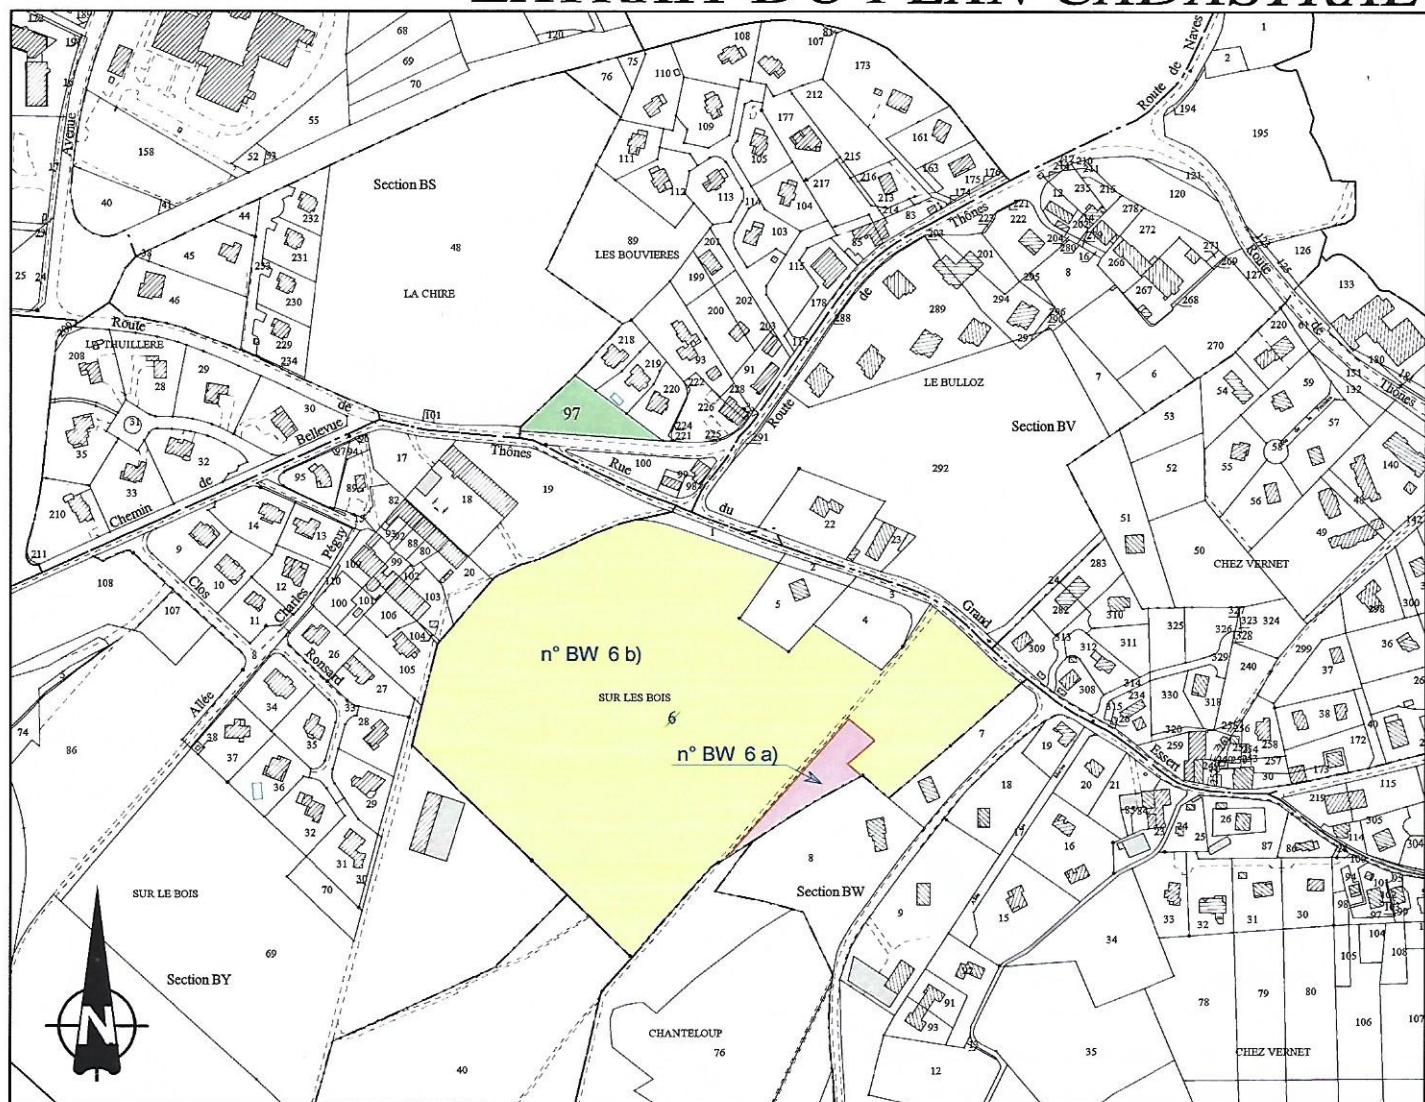

ECHELLE: 1 / 5000

Le Géomètre Expert



L'Homme de la Juste Mesure

**Alain CHAPPAZ**  
GÉOMÈTRE - EXPERT

Ingénieur de l'École Supérieure des Géomètres et Topographes

4 bis, rue de la Poste - 74000 ANNECY  
Tél. 04.50.45.38.67 - Fax. 04.50.52.97.19

DOSSIER N° 08075  
08075.dwg

Le 10 octobre 2008