


Zone Au Gay

-  Espaces boisés classés littoraux
-  Espaces boisés classés
-  Changement de destination - à jour
- Patrimoine surfacique - à jour**
-  Emplacements réservés - à jour
- Zones du PLUi V3-bis**
-  As
-  N
-  Ns
-  Ucm
- ZONAGE**
-  Continuum écologiques à préserver
-  Corridors écologiques à préserver
-  Espaces boisés classés littoraux
-  Espaces boisés classés
- Schéma directeur cyclable**
- Bâtiments**
-  Dur
-  Léger
-  Domaine non cadastré
-  Parcelle
-  Commune

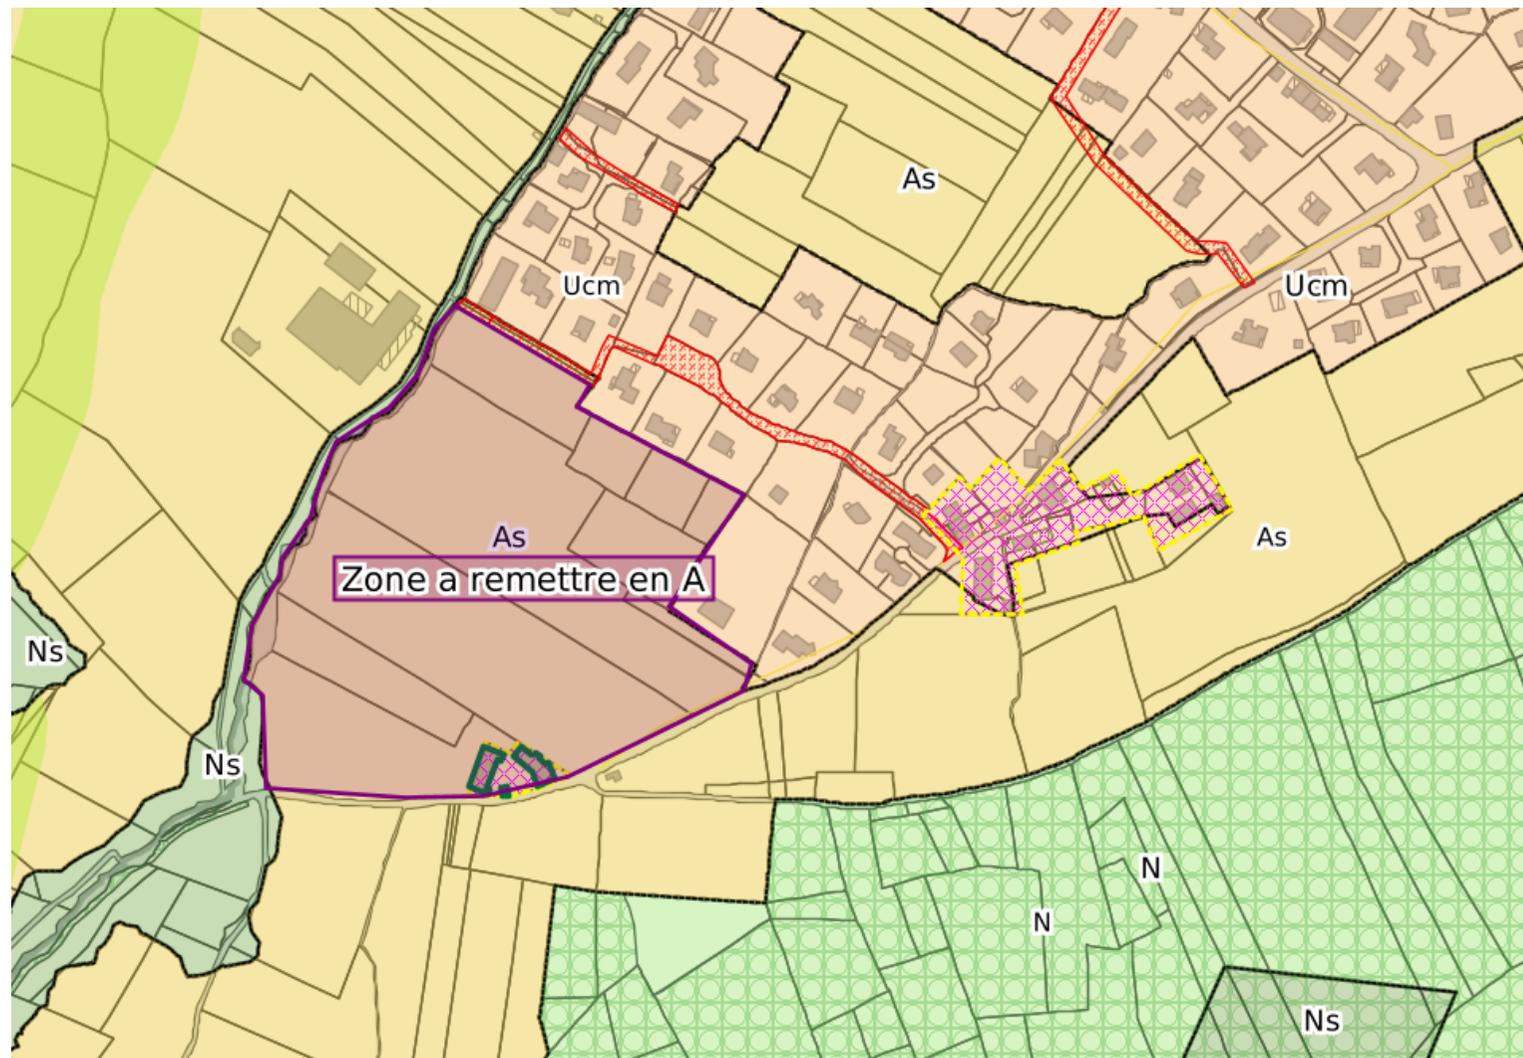

Passer de AS en A