Profil en long

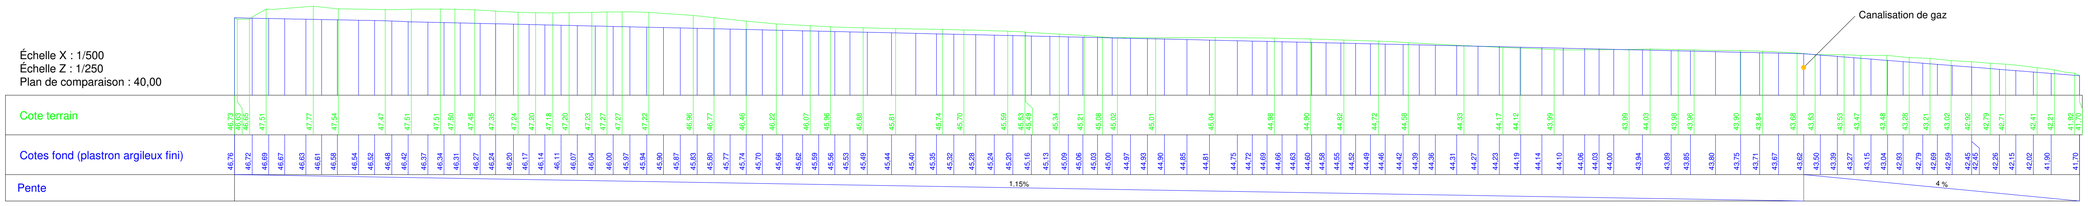

N° de profil en travers 1

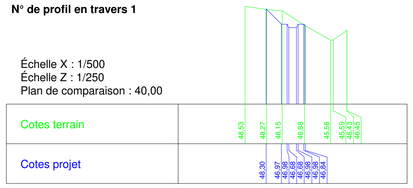

N° de profil en travers 2

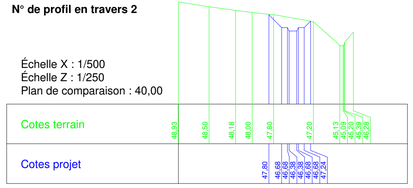

N° de profil en travers 3

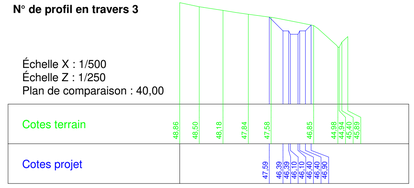

N° de profil en travers 4

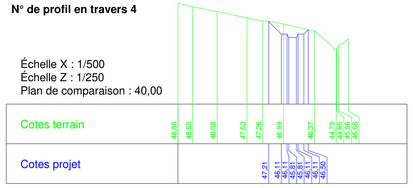

N° de profil en travers 5

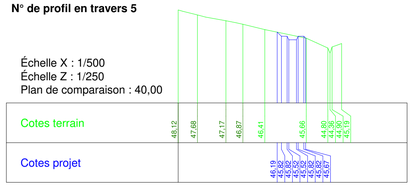

N° de profil en travers 6

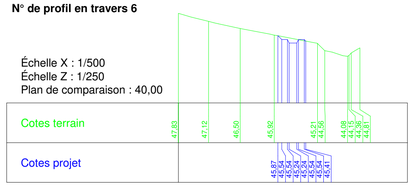

N° de profil en travers 7

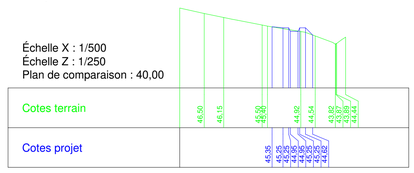

N° de profil en travers 8

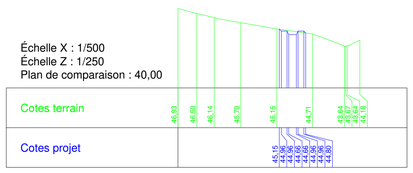

N° de profil en travers 9

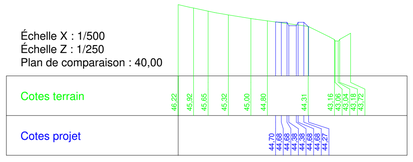

N° de profil en travers 10

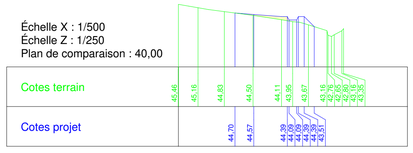

N° de profil en travers 11

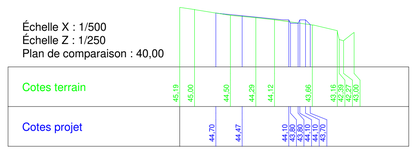

N° de profil en travers 12

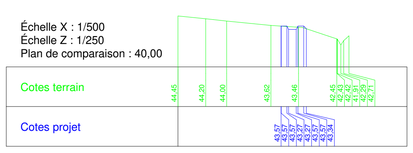

N° de profil en travers 13

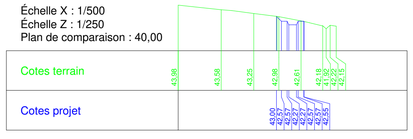

Profil au niveau de la cnalisation de gaz

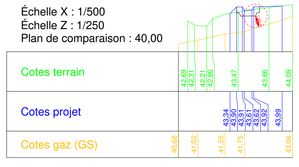

Entreprise :

SICAA EXPERTISE TECHNIQUE ET RÉGLEMENTAIRE études

Boulevard de la Vie
B.P. 12
85170 BELLEVILLE SUR VIE
Tél : 02 51 24 40 25
Fax : 02 51 24 40 29
N° Agrément : 96-d
(Arrêté du 15/11/2012
article R.214-148 du CE)

Maitre d'ouvrage

Vendée eau — GARANTIR À TOUS UNE EAU DE QUALITÉ

VENDEE EAU
57. Rue Emile VICTOR
85000 LA ROCHE SUR YON

Etanchéification d'un tronçon du ruisseau de GARREAU

Site : Rue de la Grande Fontaine
85 570 SAINT MARTIN DES FONTAINES

DEPARTEMENT DE LA VENDEE

PROFILS EN LONG ET EN TRAVERS

Plan dressé le : 06/03/2025	Plan dressé par : S.D.
Plan modifié le :	Plan modifié par :
Plan verifié le : 06/03/2025	Plan verifié par : S.C

Réf Dossier : 8682

Phase : PRO

Plan : 1/1

Echelle : 1/500

Système de coordonnées : RGF93
Système d'altitude : NGF-IGN 1969