


LÉGENDE
 Réseau d'adduction d'eau potable
 PLAN NON RÉGLEMENTAIRE POUR
 LES RÉPONSES AUX DT/DICT

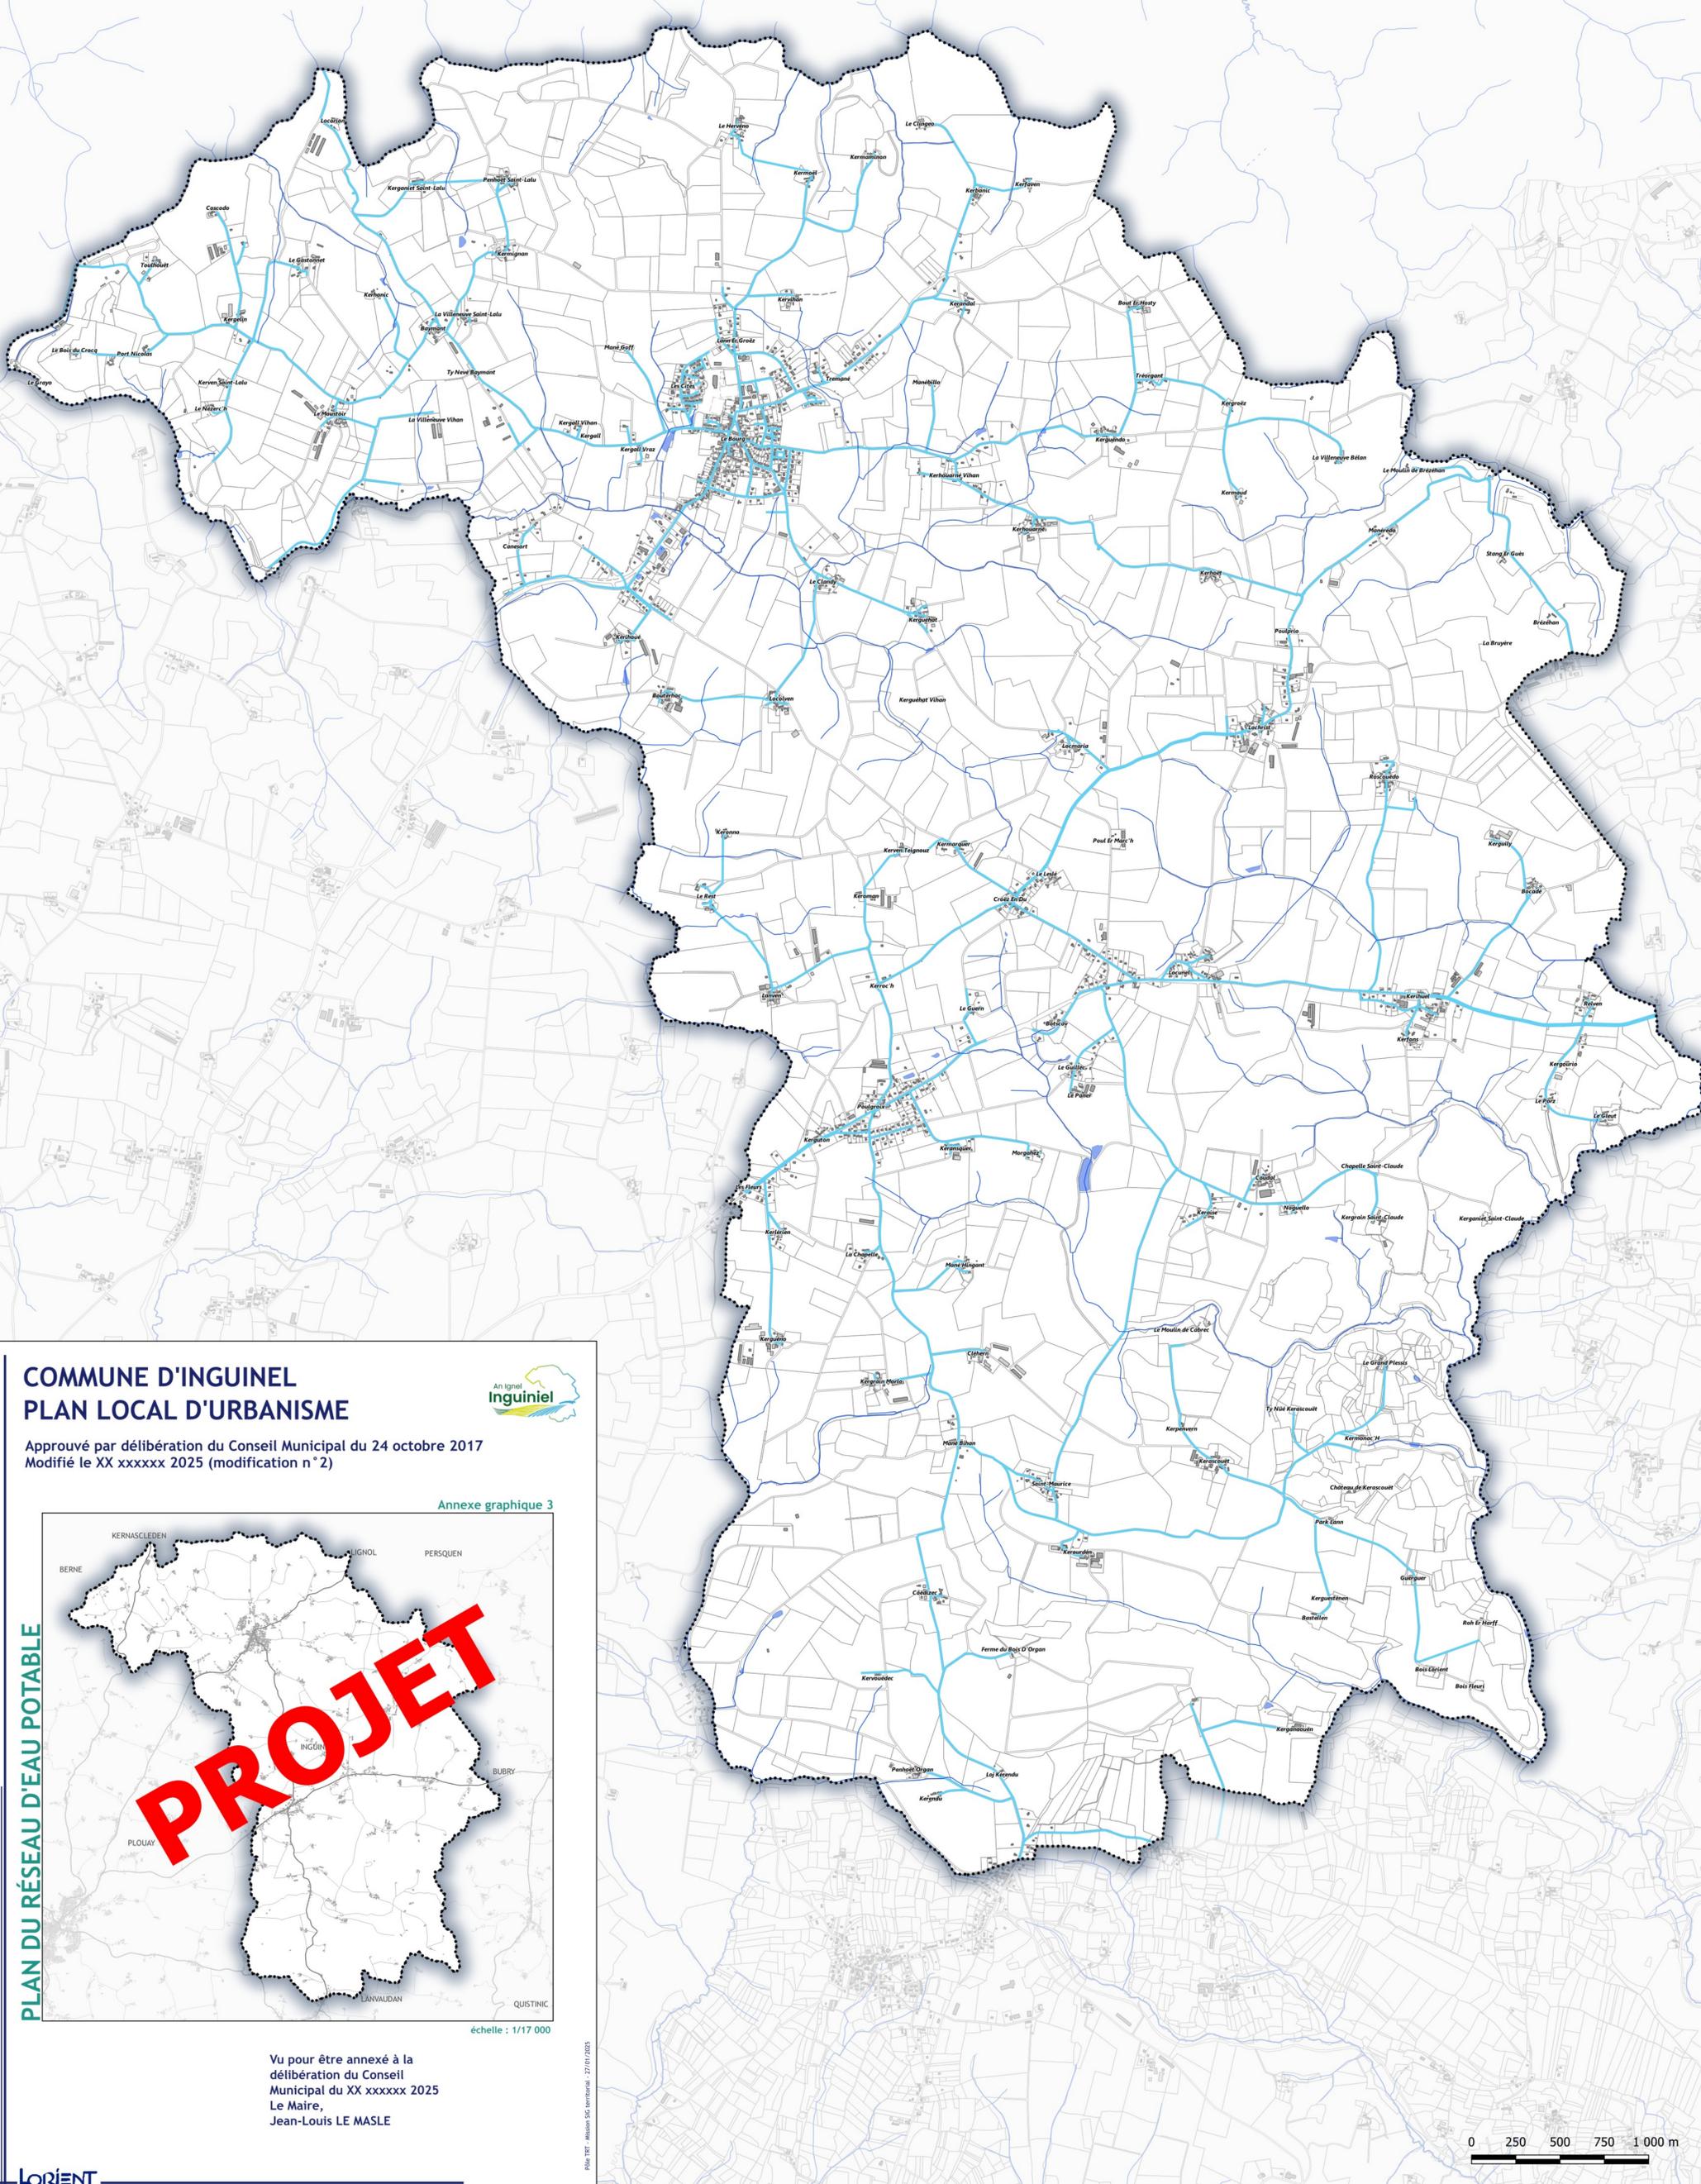

**COMMUNE D'INGUIEL
 PLAN LOCAL D'URBANISME**



Approuvé par délibération du Conseil Municipal du 24 octobre 2017
 Modifié le XX xxxxxx 2025 (modification n° 2)

Annexe graphique 3



PROJET

PLAN DU RÉSEAU D'EAU POTABLE

échelle : 1/17 000

Vu pour être annexé à la
 délibération du Conseil
 Municipal du XX xxxxxx 2025
 Le Maire,
 Jean-Louis LE MASLE

Plan PEE - Mission des Territoires - 27/07/2025

