


COMMUNE D'INGUINIEL
PLAN LOCAL D'URBANISME

Annexe graphique n°5 - PLAN 1/2

RÉSEAU DES
EAUX PLUVIALES

Vu pour être annexé à la
délibération du Conseil
Municipal du xxxxxxxx 2025
M. le Maire
Jean-Louis LE MASLE

PROJET

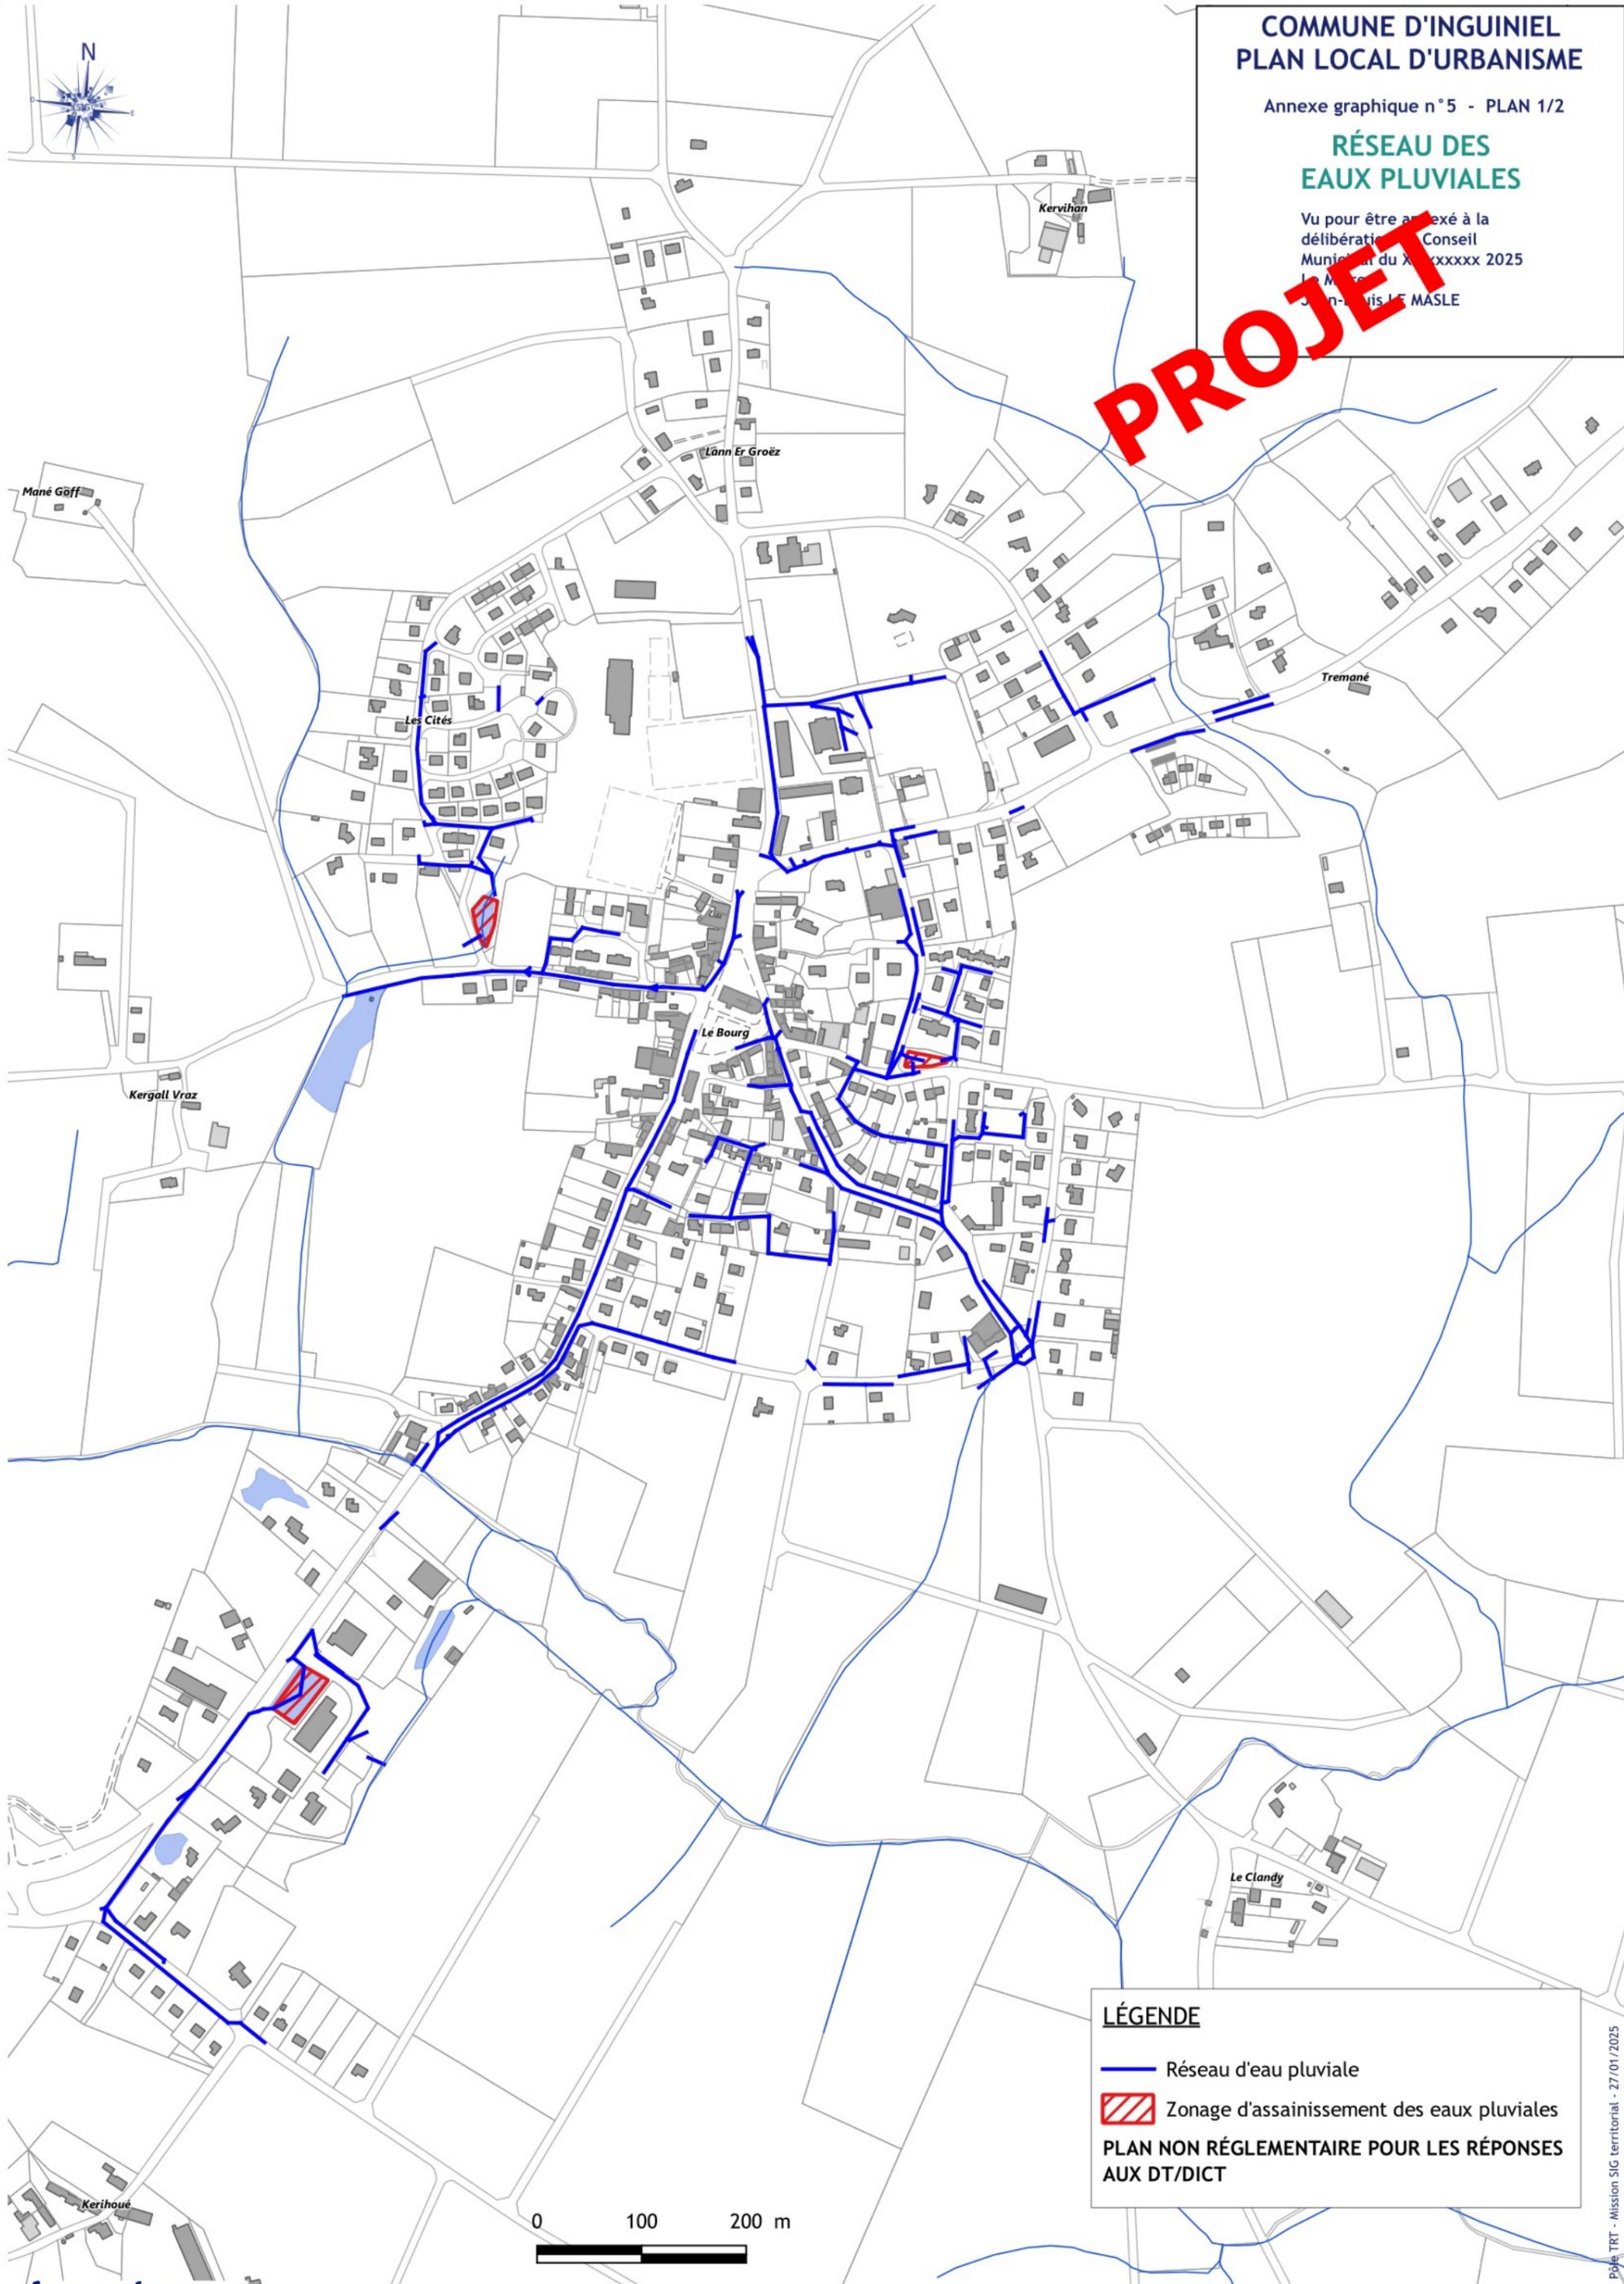

LÉGENDE

- Réseau d'eau pluviale
 - ▨ Zonage d'assainissement des eaux pluviales
- PLAN NON RÉGLEMENTAIRE POUR LES RÉPONSES
AUX DT/DICT

0 100 200 m


COMMUNE D'INGUINIÉL
PLAN LOCAL D'URBANISME

Annexe graphique n°5 - PLAN 2/2

RÉSEAU DES
EAUX PLUVIALES

Vu pour être annexé à la
délibération du Conseil
Municipal du XX^e 2025
Le Maire,
Jean-Louis M...LE

PROJET

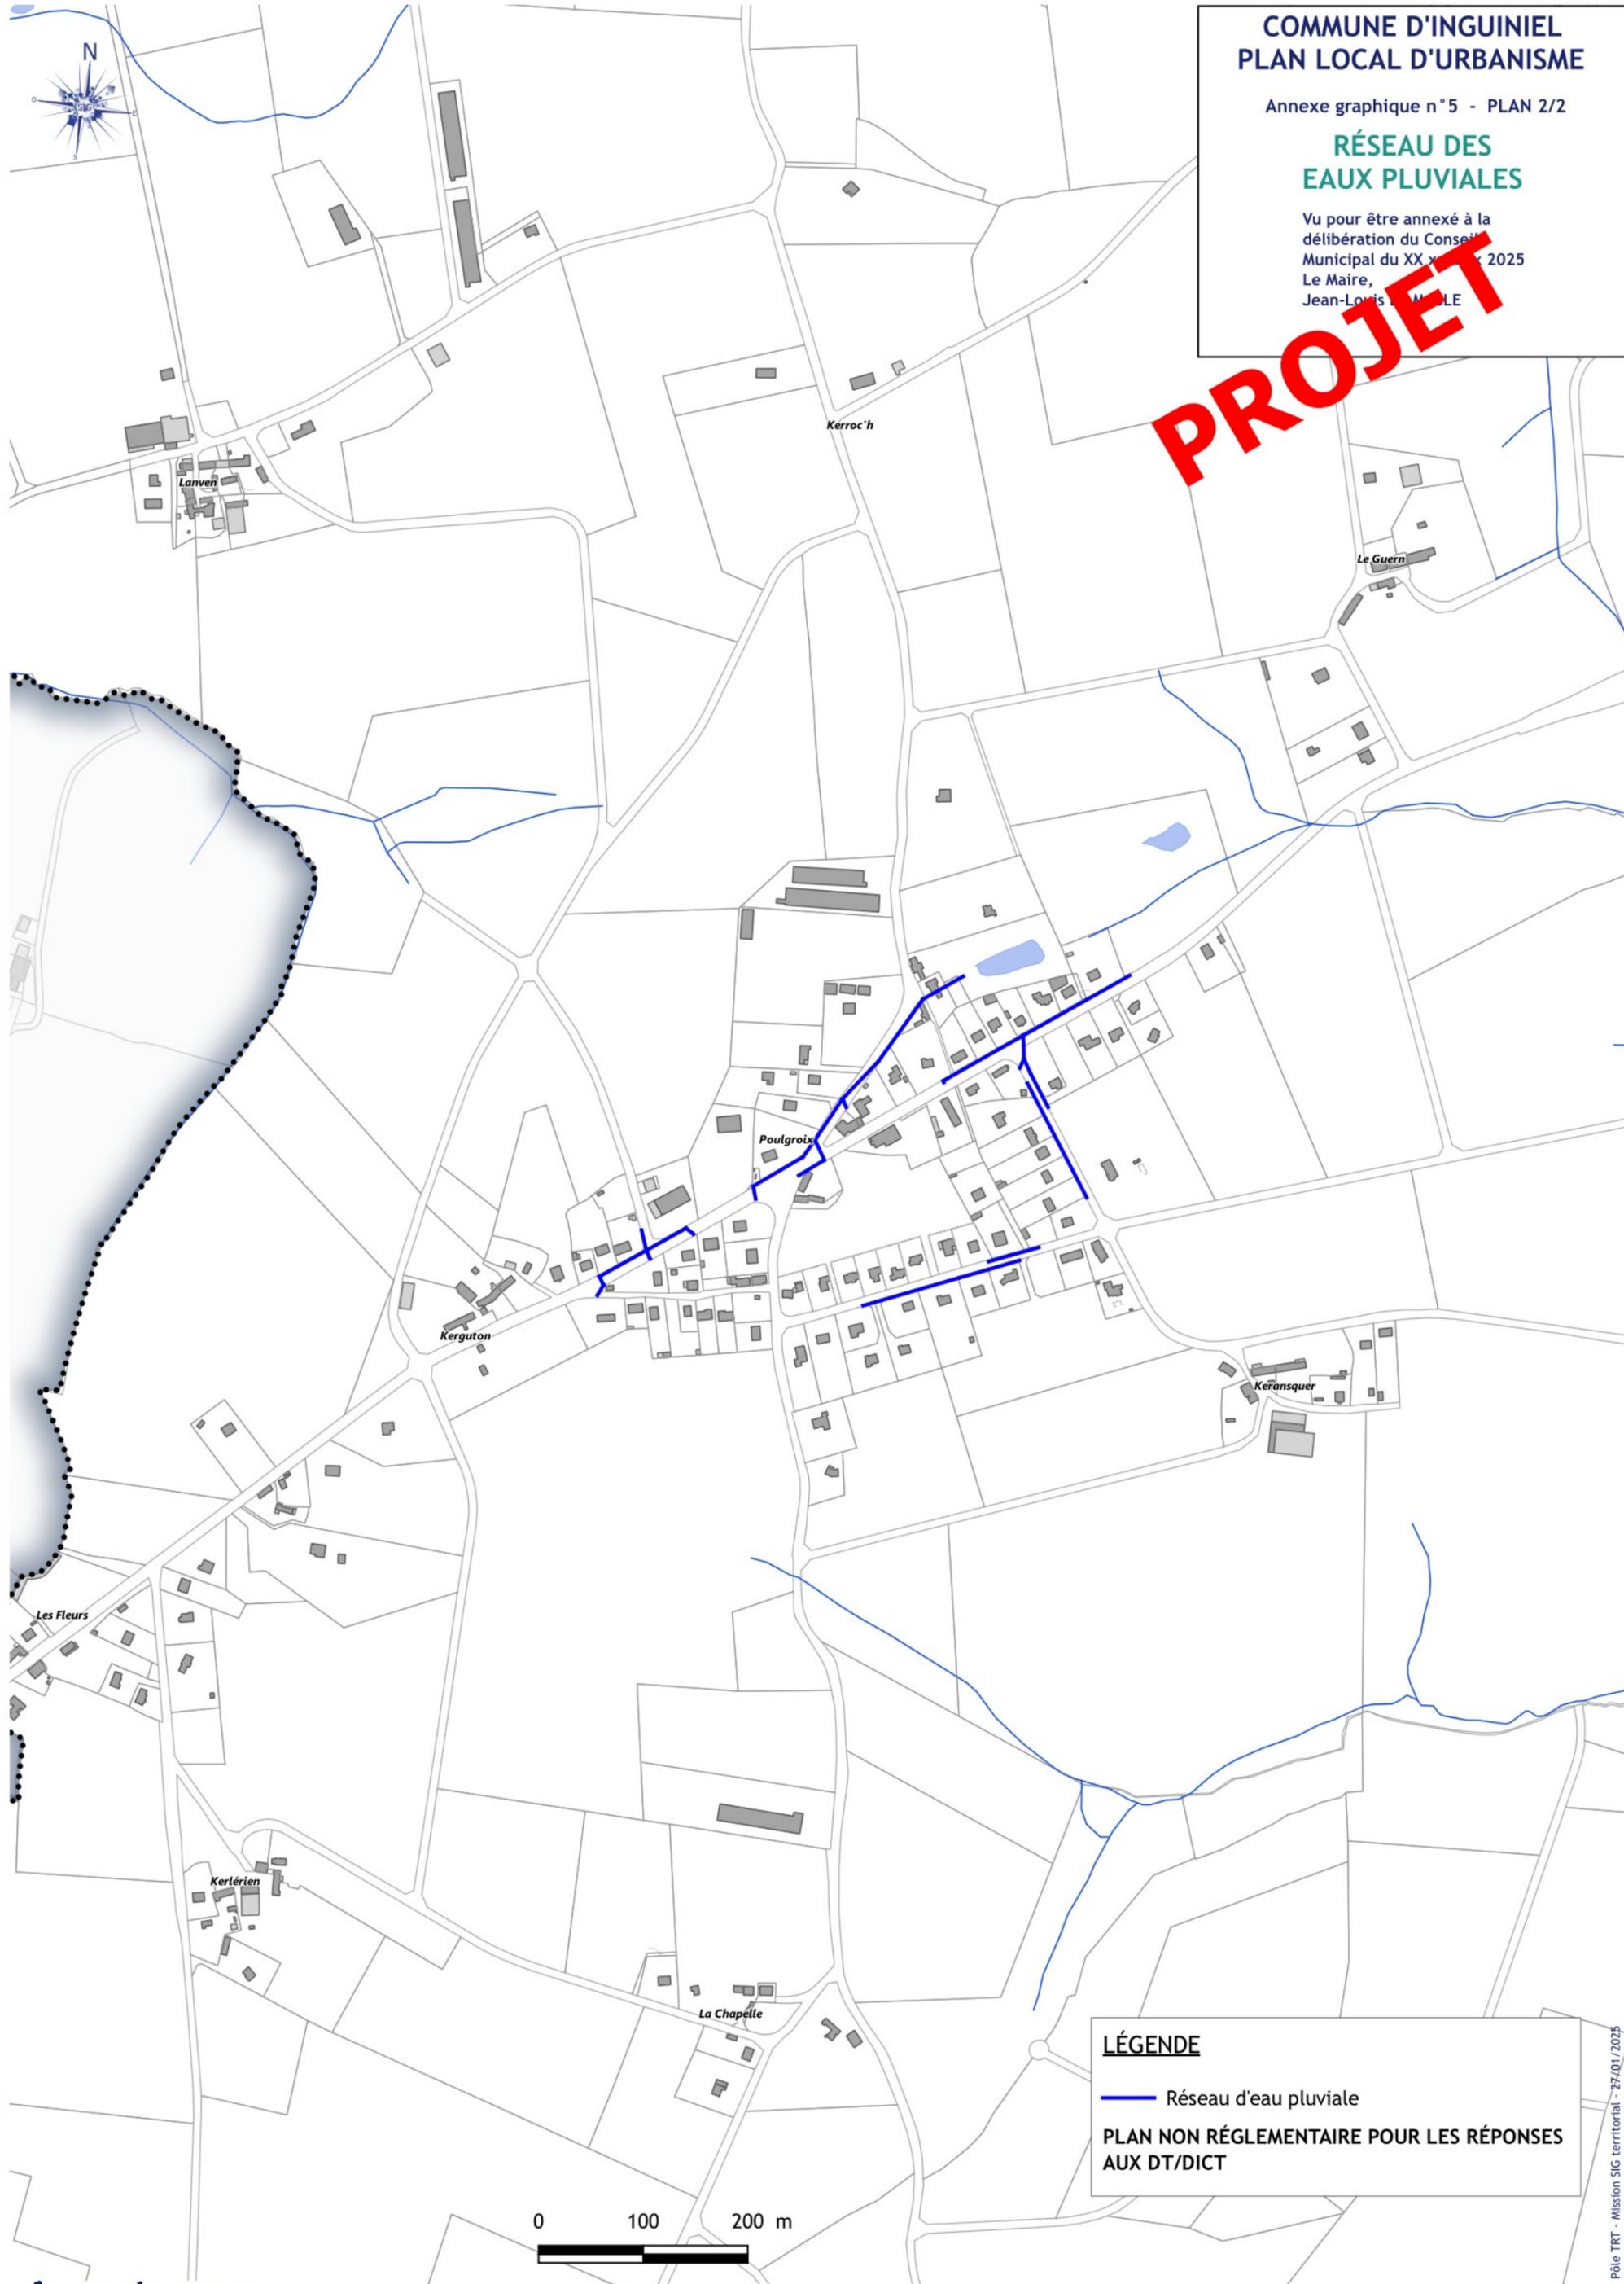

LÉGENDE
— Réseau d'eau pluviale
PLAN NON RÉGLEMENTAIRE POUR LES RÉPONSES
AUX DT/DICT

0 100 200 m