


COMMUNE D'INGUINIEL  
PLAN LOCAL D'URBANISME

Annexe graphique n° 6

DÉCHÈTERIE

Vu pour être annexé à la  
délibération du Conseil  
Municipal du XX xxxxxx 20  
Le Maire,  
Jean-Louis LE MA

**PROJET**

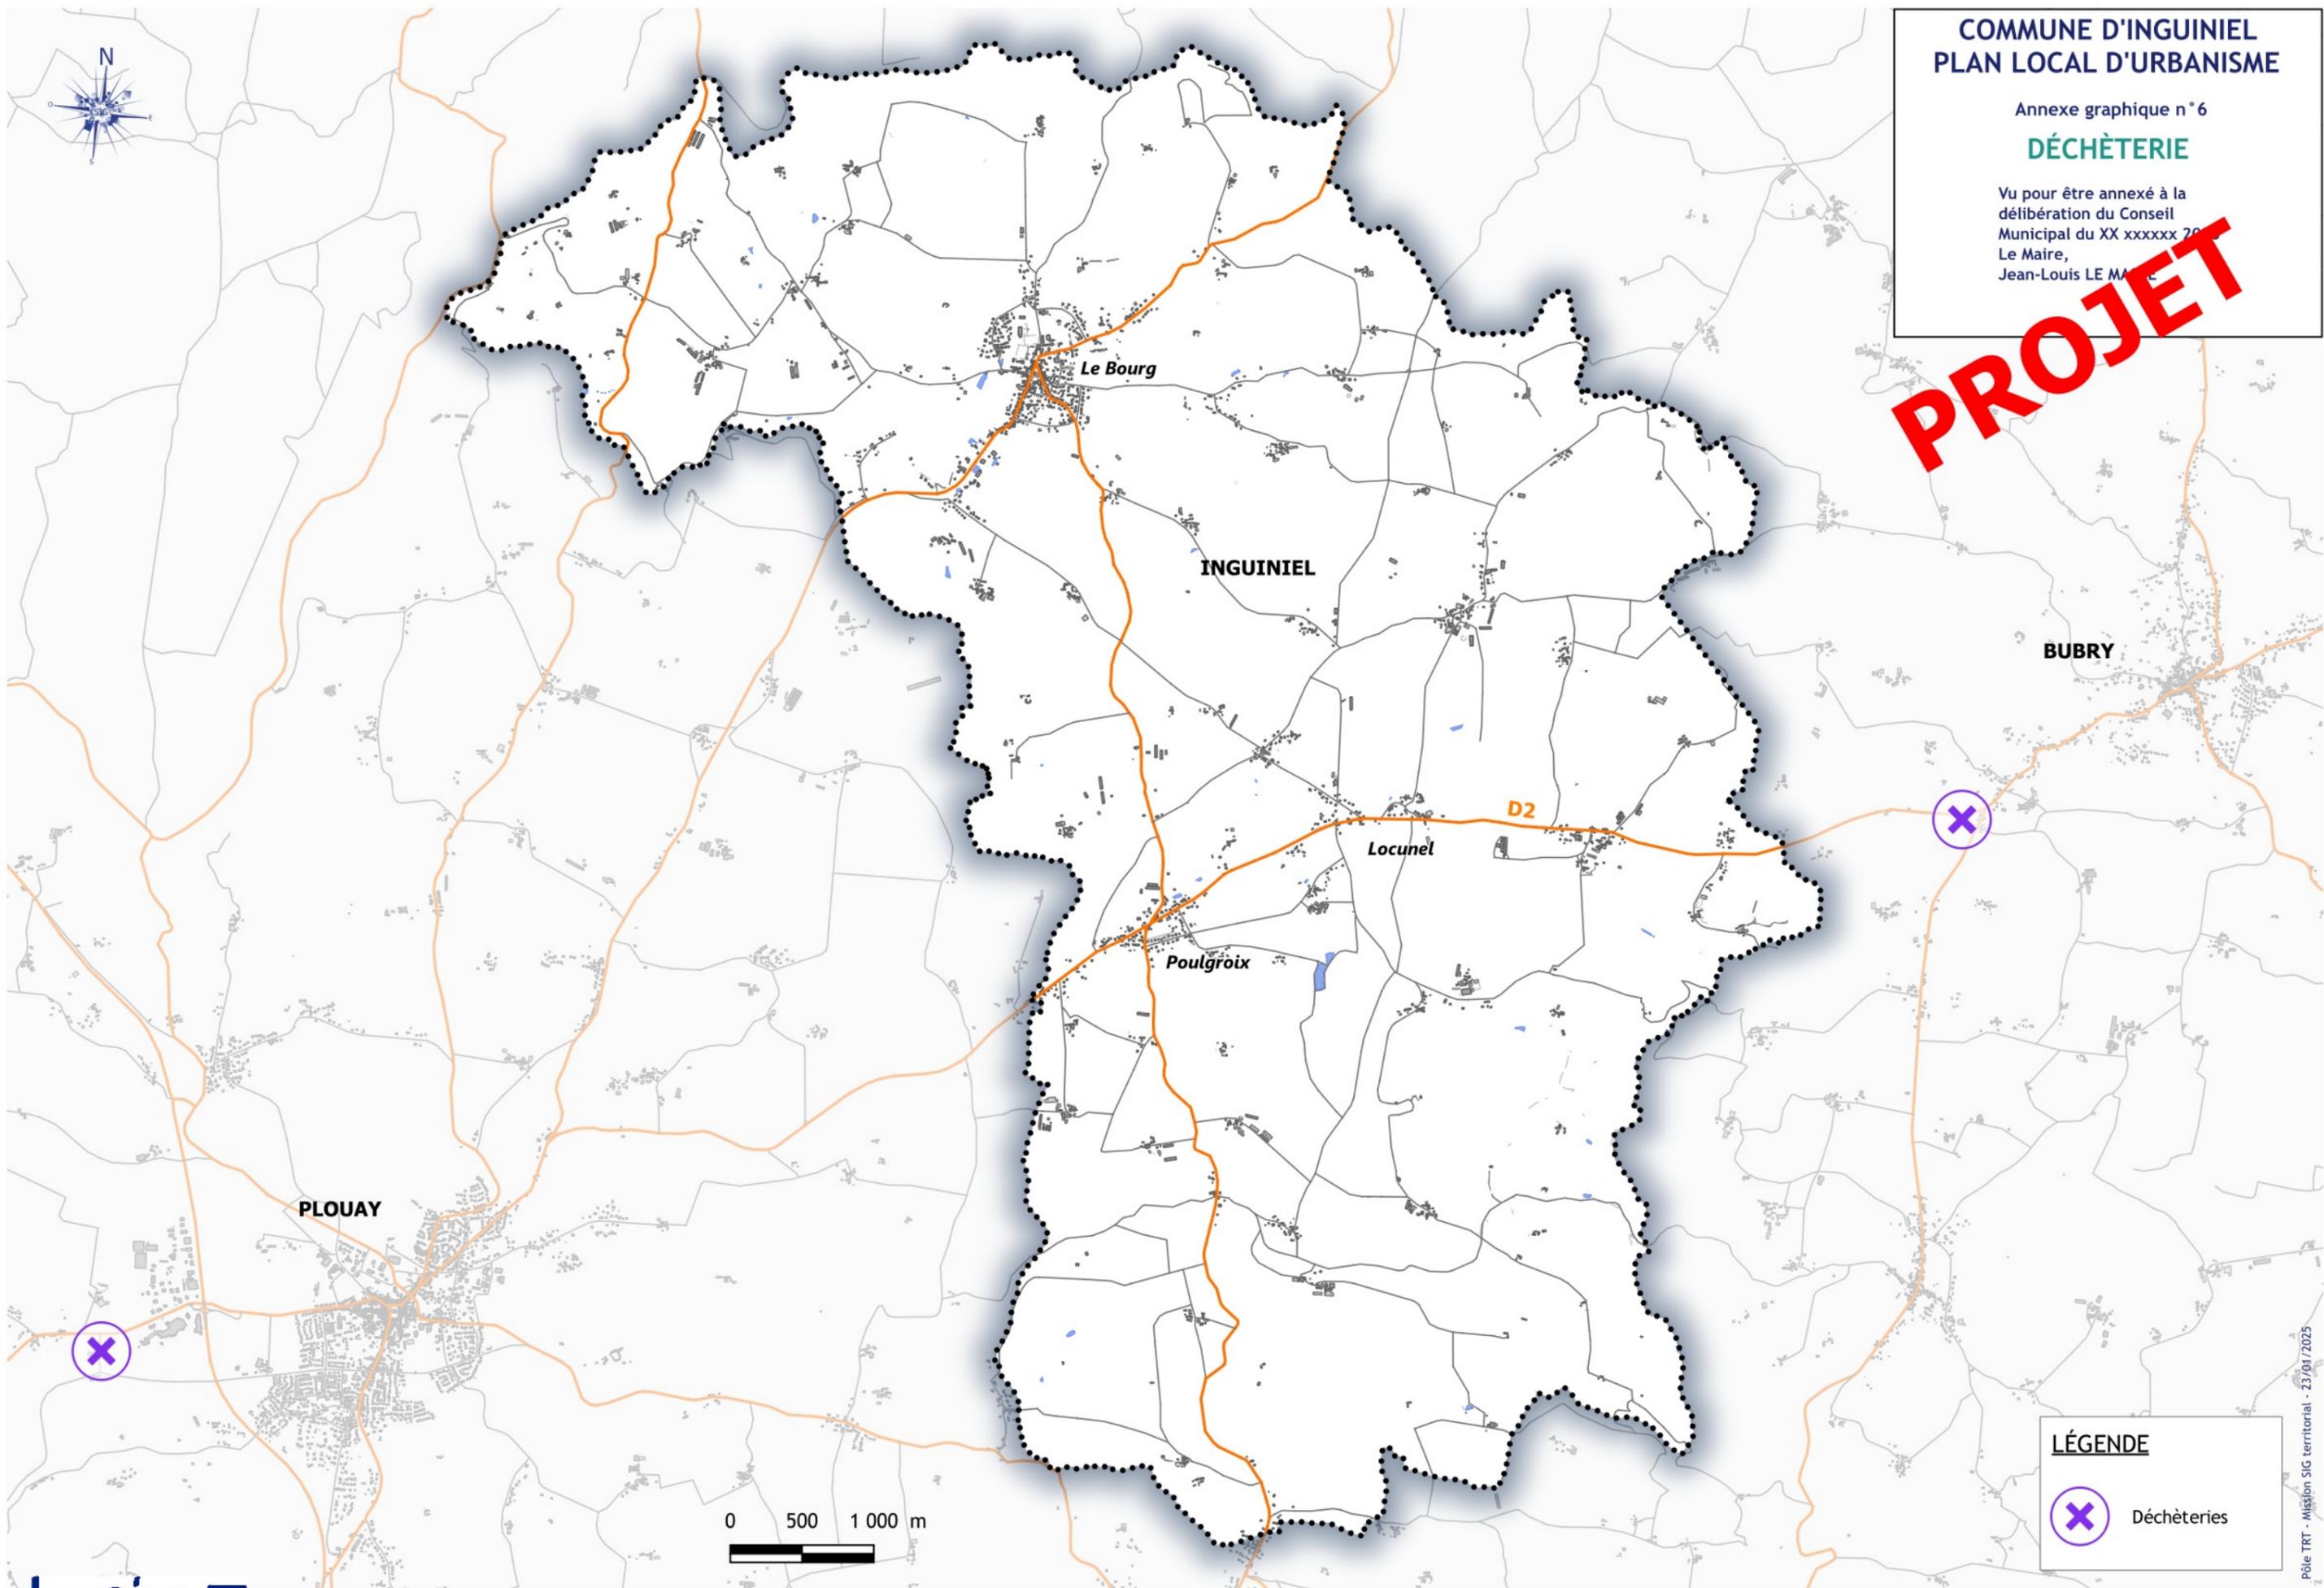

LÉGENDE

 Déchèteries