


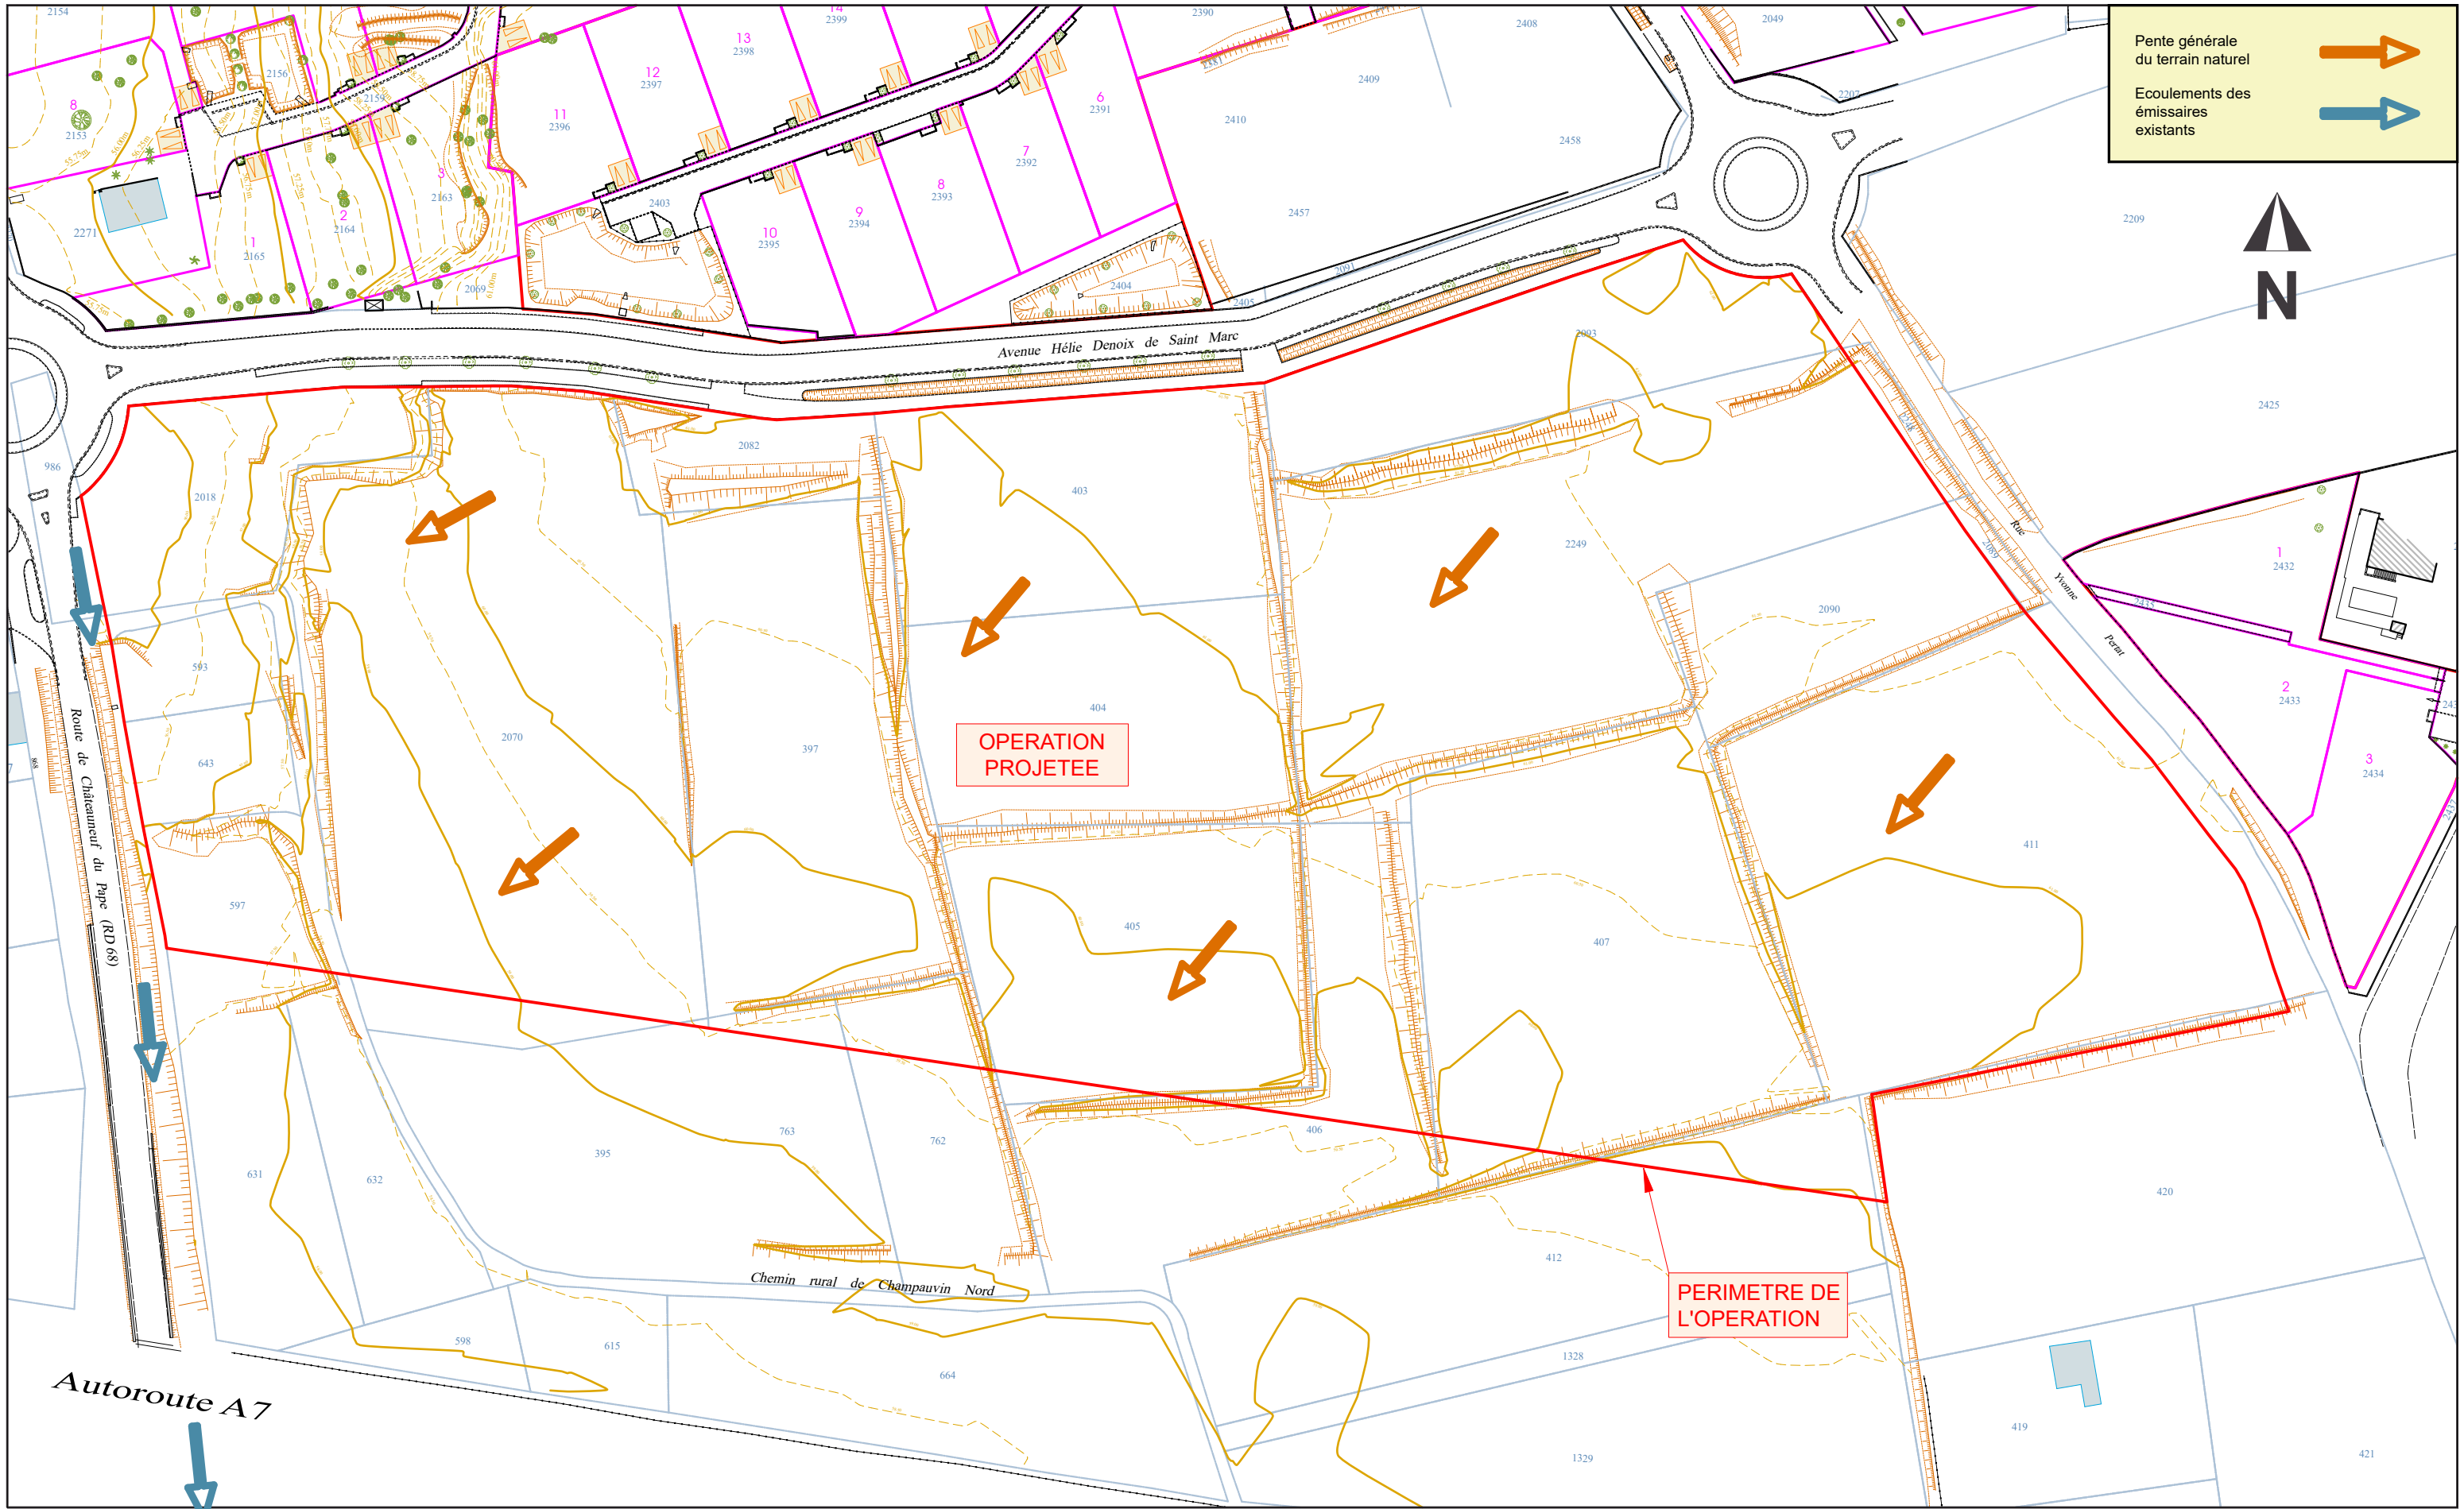

Commune d'ORANGE (84)
Lieu dit : Champauvin
Cadastre : Section I
ECHELLE 1: 1250
Dossier n° 10102 - Mars 2024

Lotissement
LA CHÊNAIE DU COUDOULET
Déclaration au titre de la loi sur l'eau
PLAN AVANT AMENAGEMENT



GÉOMÈTRE-EXPERT
CONSEILLER VALORISER GARANTIR

Cabinet COURBI
Société de Géomètres-Experts
N° d'inscription : 2013C200003
380 rue d'Aquitaine - 84100 ORANGE
T 04 90 34 06 57
contact@cabinet-courbi.fr



Orca
GÉOCONSEILS