


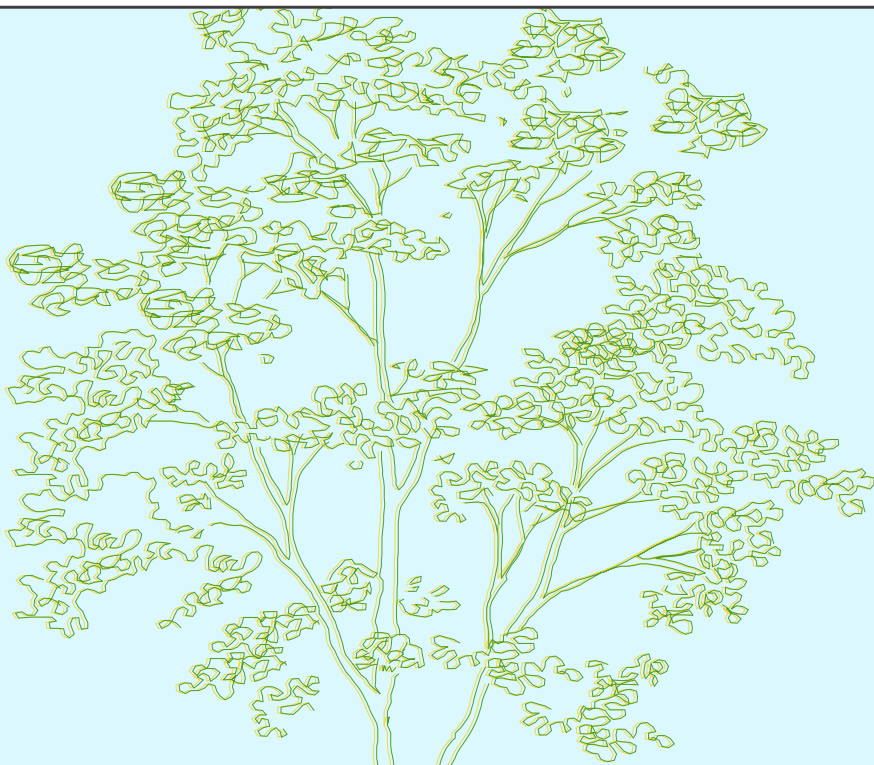

LOT PRIVATIF


arbre d'alignement
et végétation basse
en espace privatif
ouvert

chaussée
2 % -->

trottoir
<-- 2 %

LOT PRIVATIF


Rang d'agglos

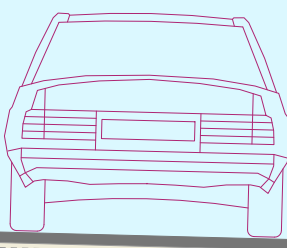

BB 0/10
ep 6 cm

T2 - CS2

BB 0/6
ep 4 cm

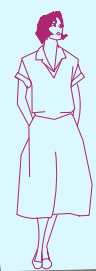

Rang d'agglos

Limite de propriété

Limite de propriété

Géotextile


GNT 0/31.5
GNT 0/80

5.00

1.50

6.50

SCHEMA DE DETAIL D'IMPLANTATION DES LAMPADAIRES

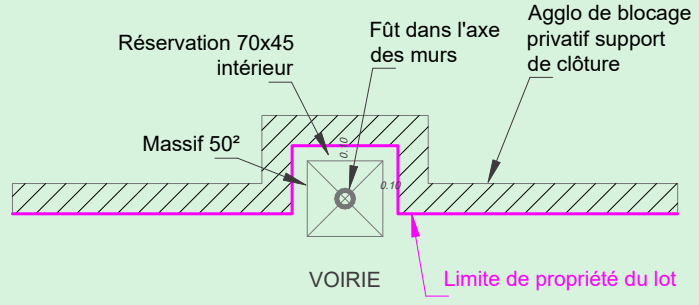

NOTA :
Le mât du lampadaire n'est pas situé dans l'emprise du lot :
l'emplacement réservé au massif est exclu de la propriété du lot.
Le modèle de lampadaire représenté est indicatif.

Commune d'ORANGE (84)

Lieu dit : Champauvin
Cadastré : Section I

ECHELLE 1 : 50 e
Dossier n° 10102 - Juillet 2024

Lotissement
LA CHÊNAIE DU COUDOULET

Permis d'Aménager
PA 8.4b : PROFIL EN TRAVERS DE VOIE SECONDAIRE



Cabinet COURBI
Société de Géomètres-Experts
N° d'inscription : 2013C200003
380 rue d'Aquitaine - 84100 ORANGE
T 04 90 34 06 57
contact@cabinet-courbi.fr

