


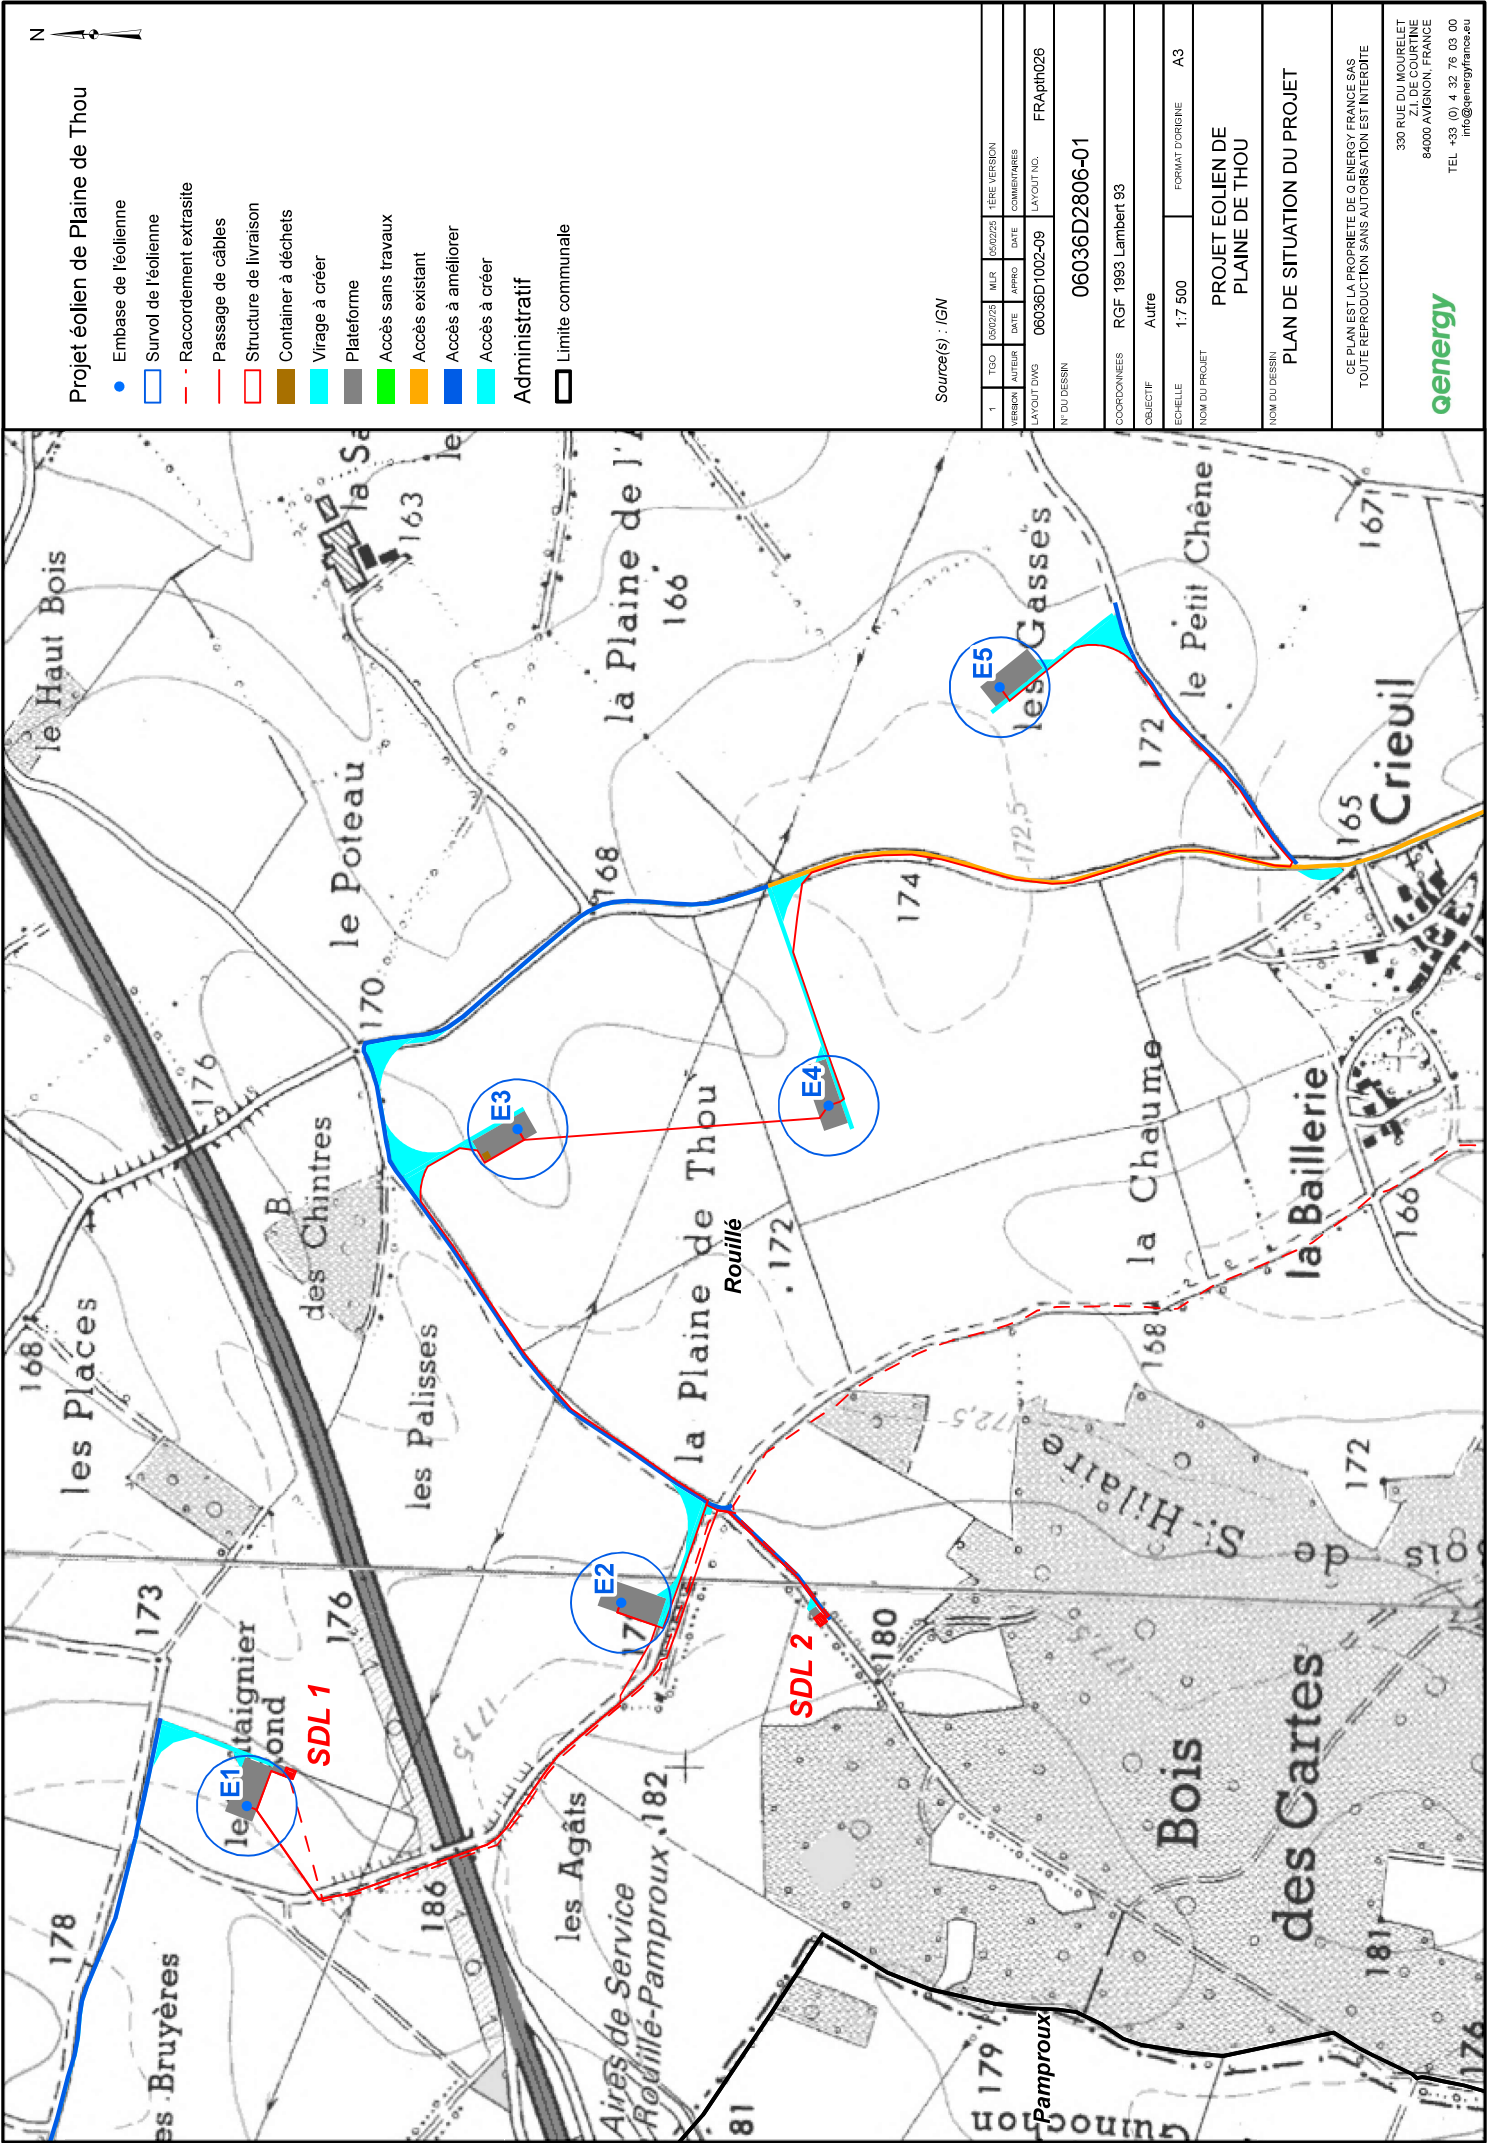

Projet éolien de Plaine de Thou

- Embase de l'éolienne
- Survol de l'éolienne
- Raccordement extrarite
- Passage de câbles
- Structure de livraison
- Container à déchets
- Virage à créer
- Plateforme
- Accès sans travaux
- Accès existant
- Accès à améliorer
- Accès à créer
- Administratif
- Limite communale

Source(s) : IGN

1	TGO	06/02/24	MLP	06/02/24	1ERE VERSION
VERSION	AUTRE	DATE	APPRO	DATE	COMMENTS
LAYOUT DWG	06036D1002-09	LAYOUT NO.	FRAPH026		
N° DU DESSIN		06036D2806-01			
COORDONNEES		RGF 1993 Lambert 93			
OBJETIF		Autre			
ECHELLE		1:7 500		FORMAT D'ORIGINE A3	
NOM DU PROJET		PROJET EOLIEN DE PLAINE DE THOU			
NOM DU DESSIN		PLAN DE SITUATION DU PROJET			
CE PLAN EST LA PROPRIETE DE Q ENERGY FRANCE SAS TOUTE REPRODUCTION SANS AUTORISATION EST INTERDITE					
330 RUE DU MOURELET ZI DE COURTINE 84000 AVIGNON, FRANCE TEL : +33 (0) 4 32 76 03 00 info@qenergyfrance.eu					

