


CEPE « Plaine de Thou »

**DOSSIER DE DEMANDE D'AUTORISATION
ENVIRONNEMENTALE**

VOLUME 1 – PARTIE 5

PLANS ET ELEMENTS GRAPHIQUES

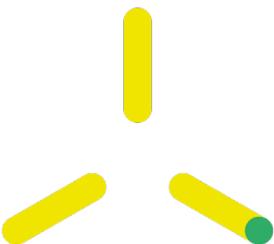


PROJET EOLIEN DE PLAINE DE THOU
DEMANDE D'AUTORISATION ENVIRONNEMENTALE
- DESCRIPTION DE LA DEMANDE – VOLUME 1

5. PARTIE 8 - PLANS ET ELEMENTS GRAPHIQUES

5.1. (P.J. n°2) Eléments graphiques, plans ou cartes

5.1.1. Communes concernées par le rayon d'affichage

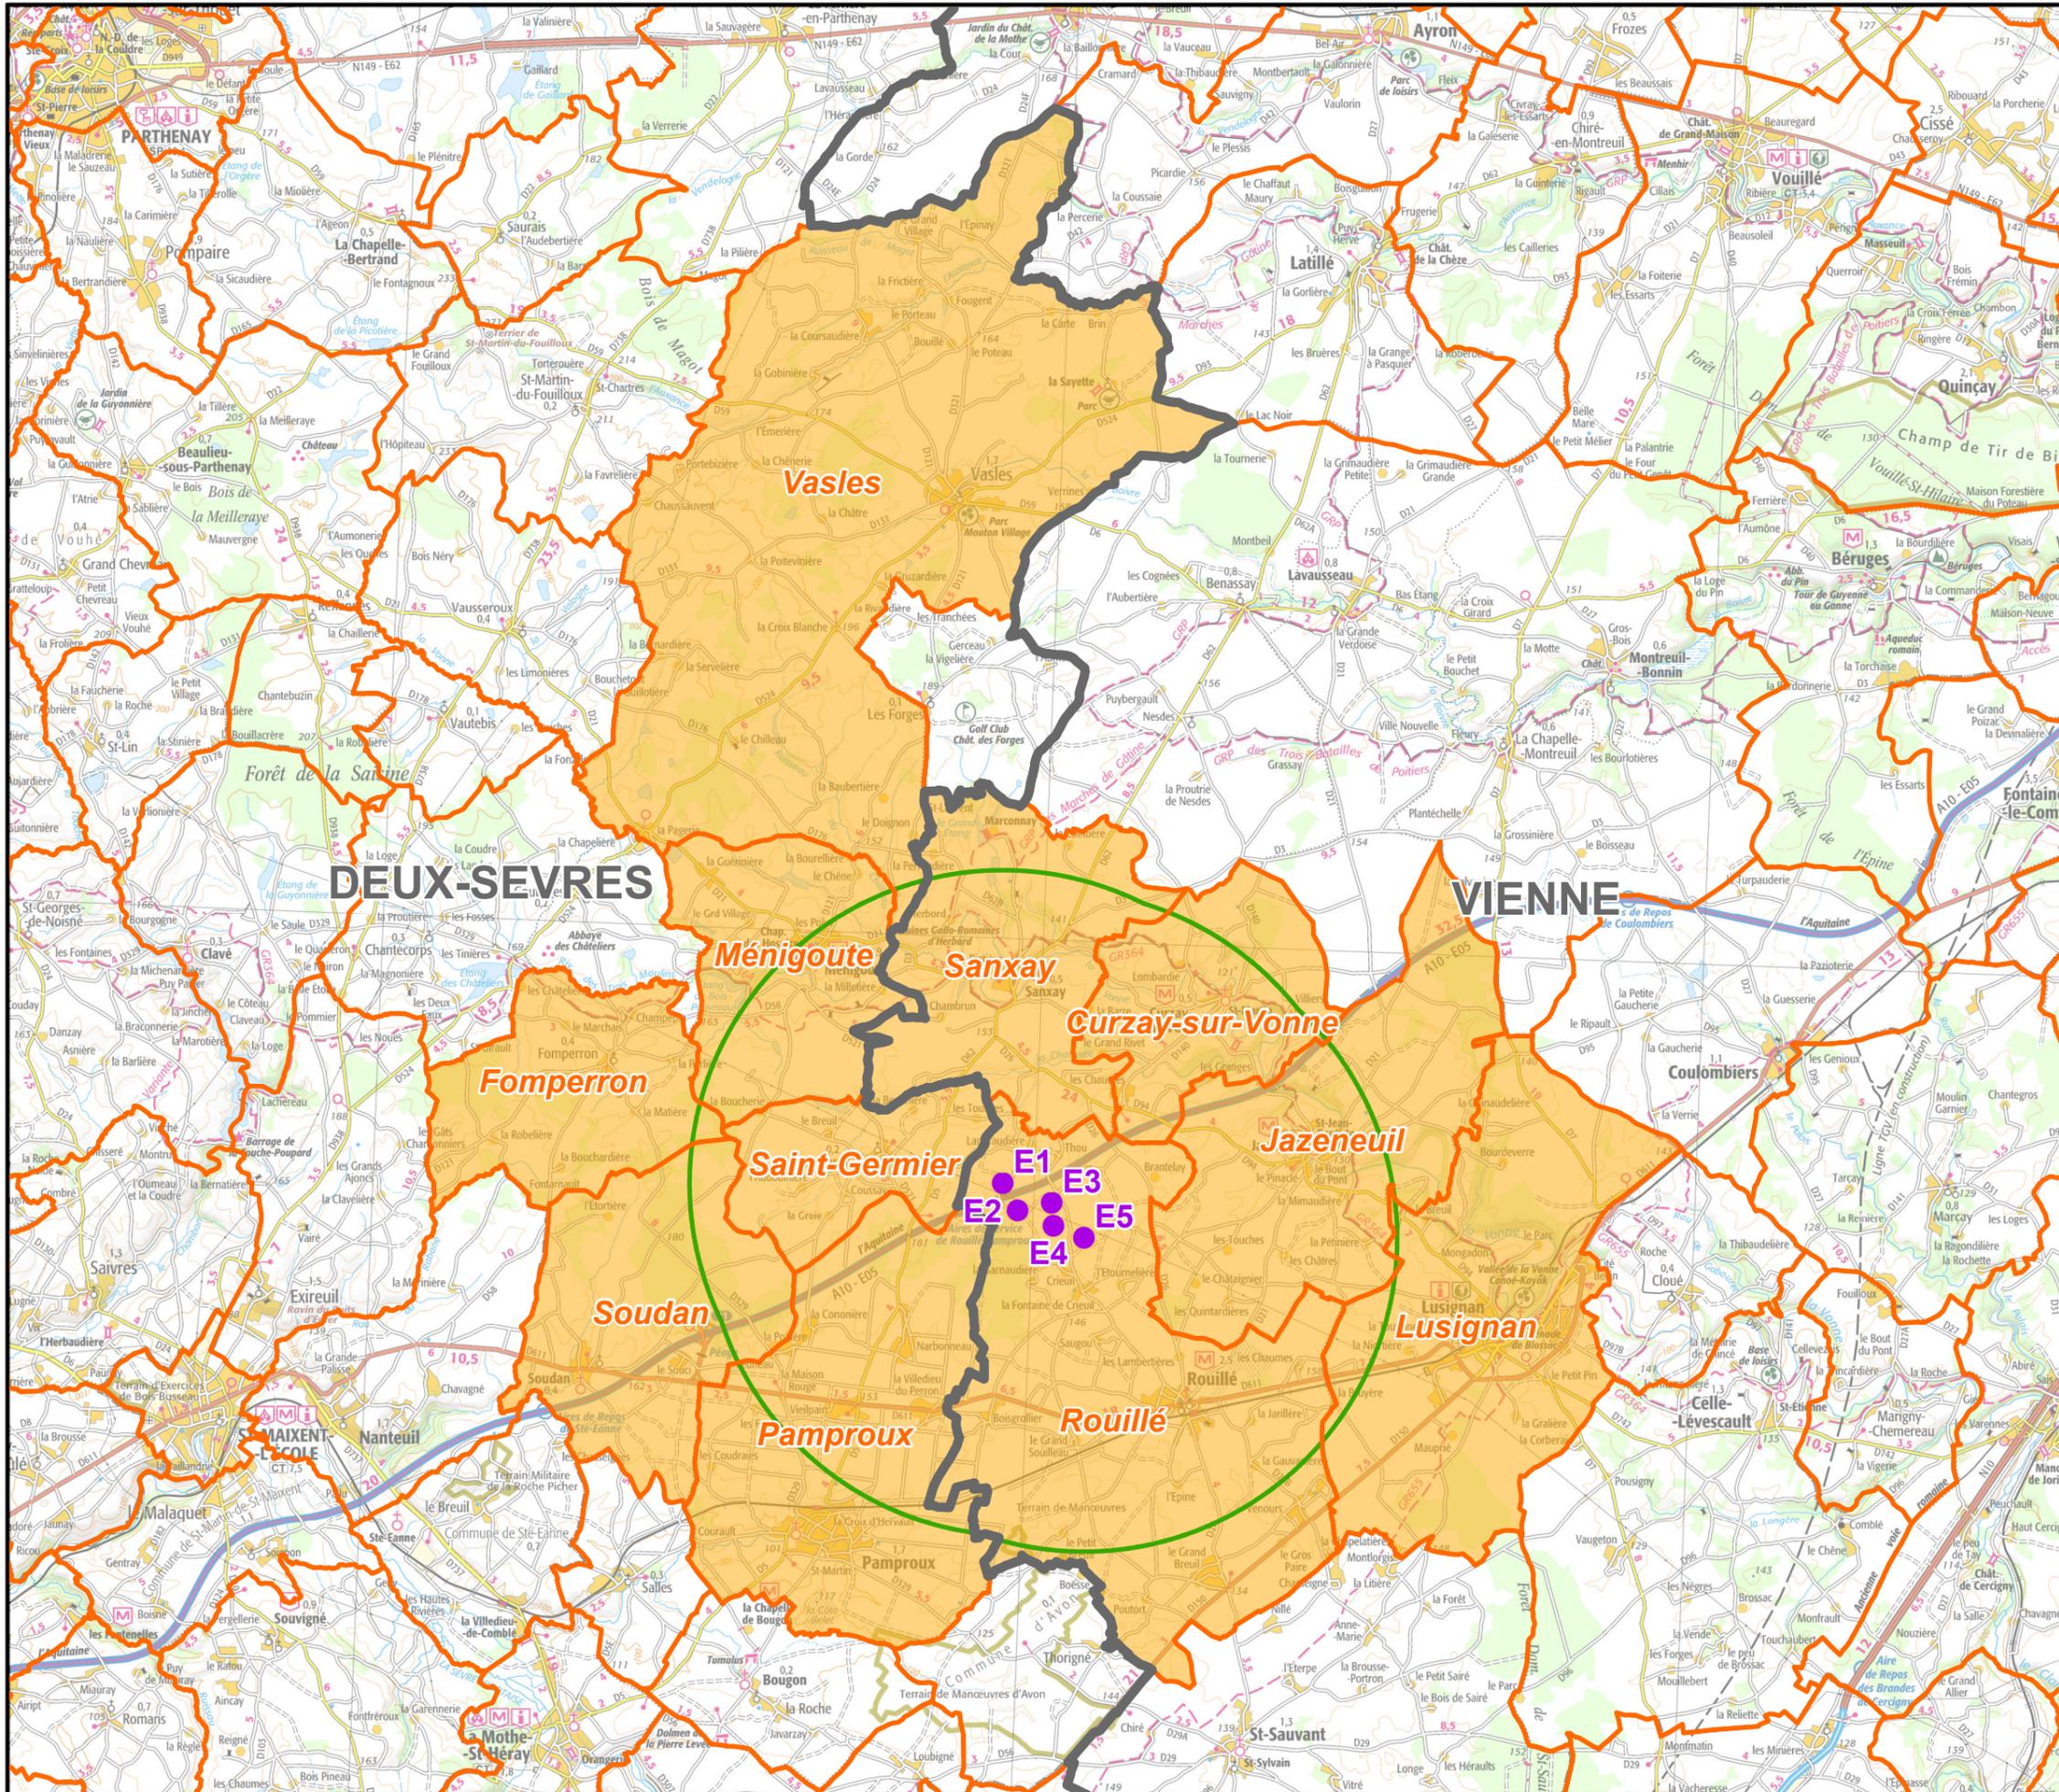

Projet

- Eolienne

Enquête publique

Rayon d'affichage
6km autour des installations selon l'article R512-6,
2° du code de l'environnement

Commune concernée

Données administratives

Limite communale

Limite départementale


Source(s) : IGN (SCAN100), IGN (limites administratives)

1	TGO	04/07/24	MLA	04/07/24	1ÈRE VERSION
VERSION	AUTEUR	DATE	APPRO	DATE	COMMENTAIRES
LAYOUT DWG	06036D1002-06			LAYOUT NO.	PFRaph026
N° DU DESSIN		06036D2505-01			
COORDONNEES		RGF 1993 Lambert 93			
OBJECTIF		Autre			
ECHELLE		1 : 125 000	FORMAT D'ORIGINE A3		
NOM DU PROJET		PLAINE DE THOU			
NOM DU DESSIN		COMMUNES CONCERNEES PAR LE RAYON D'AFFICHAGE DE L'ENQUETE PUBLIQUE			
CE PLAN EST LA PROPRIETE DE Q ENERGY FRANCE SAS TOUTE REPRODUCTION SANS AUTORISATION EST INTERDITE					



330 RUE DU MOURELET
Z.I. DE COURTINE
84000 AVIGNON, FRANCE
TEL +33 (0) 4 32 76 03 00
info@qenergyfrance.eu

5.1.2. Plan des zonages d'urbanisme en vigueur

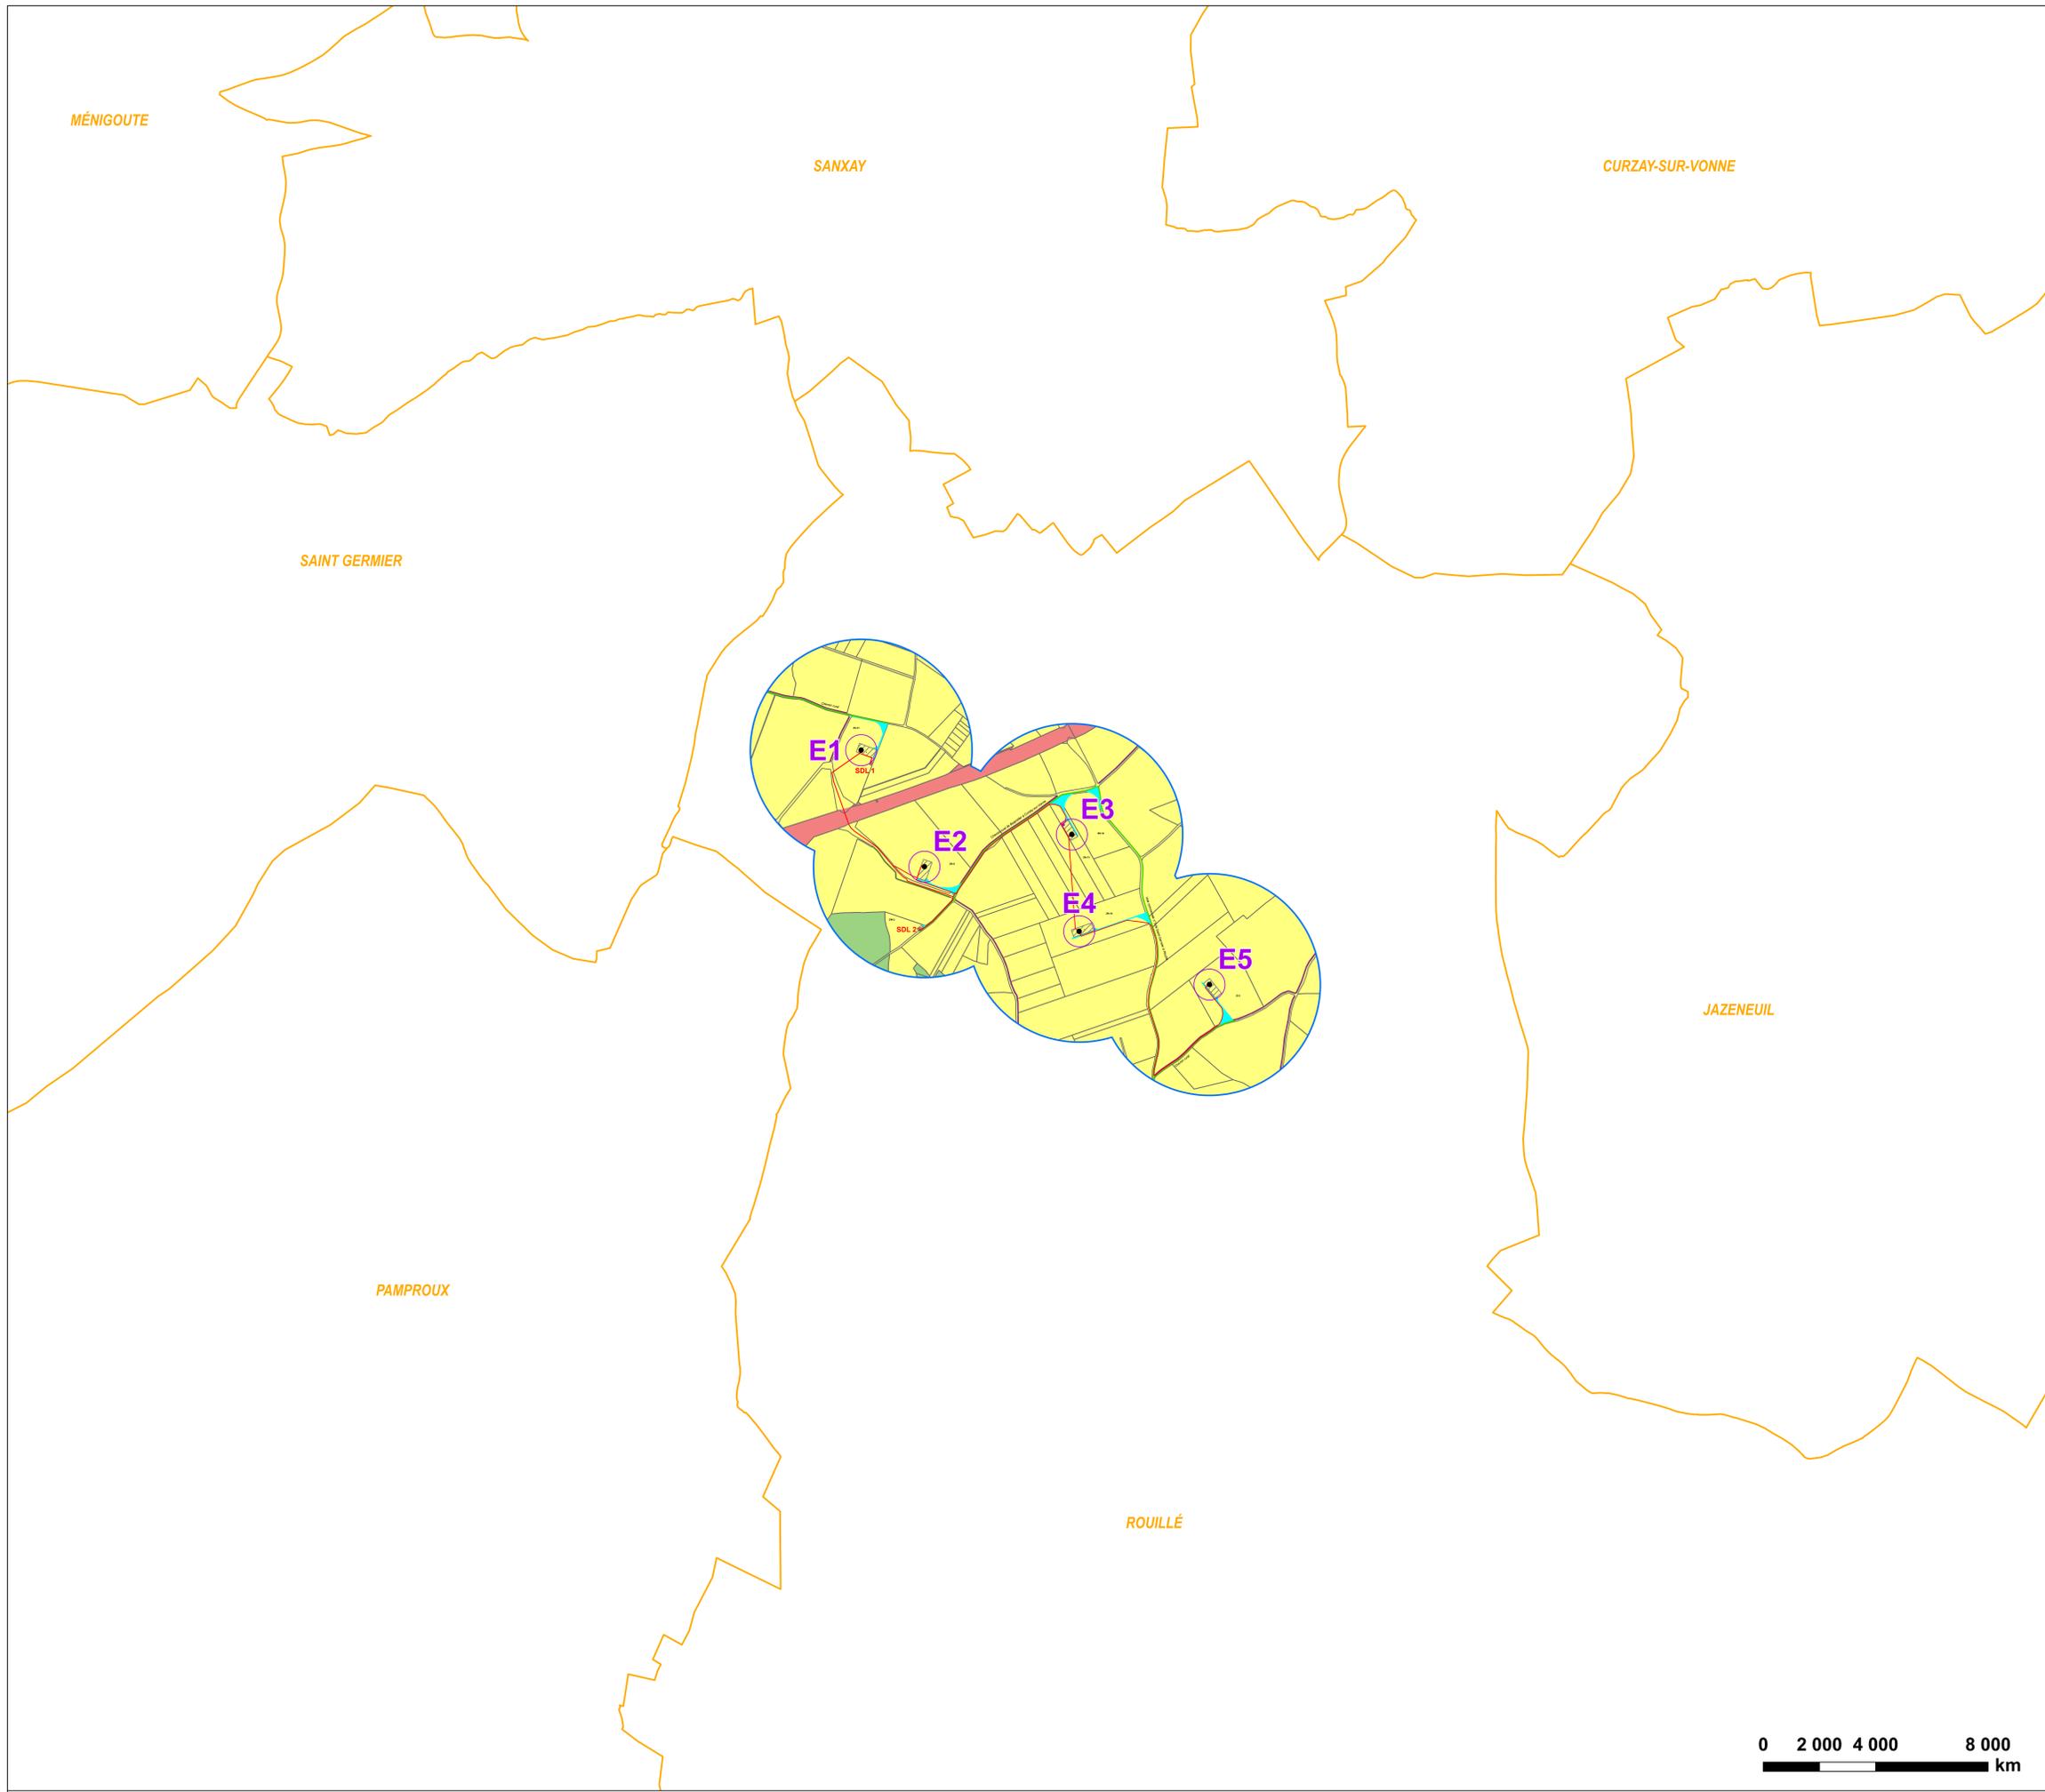

Projet

- Embase de l'éolienne
- Survol maximal
- Tranchée câble HTA
- Surface de livraison (SDL)
- Containeur à déchets
- ▨ Aire de grutage
- Accès existant
- Accès à créer

Cadastré

- Parcelles cadastrales (DGFiP)
- Périmètre de 500m selon l'article de l'arrêté du 26 août 2011

Urbanisme

Documents d'urbanisme

- Plan Local d'Urbanisme (PLU) - Zone A : Agricole
- Plan Local d'Urbanisme (PLU) - Zone N : Naturelle et forestière
- Plan Local d'Urbanisme (PLU) - Zone U : Urbaine
- Haie protégée au titre du L 123-1-5 III 2°

Emplacement réservé


- Emplacement réservé n°1
- Emplacement réservé n°2
- Limite communale

Sources :
IGN (limites administratives)
Direction Générale des Finances Publiques (cadastré)

01	TGO	JGR	MLA	05/11/24	FIRST ISSUE
VERS	PAR	VERIF	APP	DATE	COMMENTAIRES
LAYOUT DWG	06036D1002-07			LAYOUT NO.	FRApth026
N° DU DESSIN					
06036D2507-01					
COORDS Lambert 93					
OBJECTIF Other					
ECHELLE 1:10 000				FORMAT D'ORIGINE A0	
Copyright "©IGN" Reproduction interdite.					
NOM DU PROJET					
PLAINE DE THOU					
NOM DU DESSIN					
PLAN DES ZONAGES URBANISTIQUES EN VIGUEUR					
<p>CE PLAN EST LA PROPRIETE DE Q ENERGY FRANCE SAS TOUTE REPRODUCTION SANS AUTORISATION EST INTERDITE</p> <p style="text-align: right;">qenergy 330 RUE DU MOURELET Z.I. DE COURTINE 84000 AVIGNON, FRANCE TEL +33 (0) 4 32 76 03 00 info@qenergyfrance.eu</p>					




5.1.3. Plan cadastral

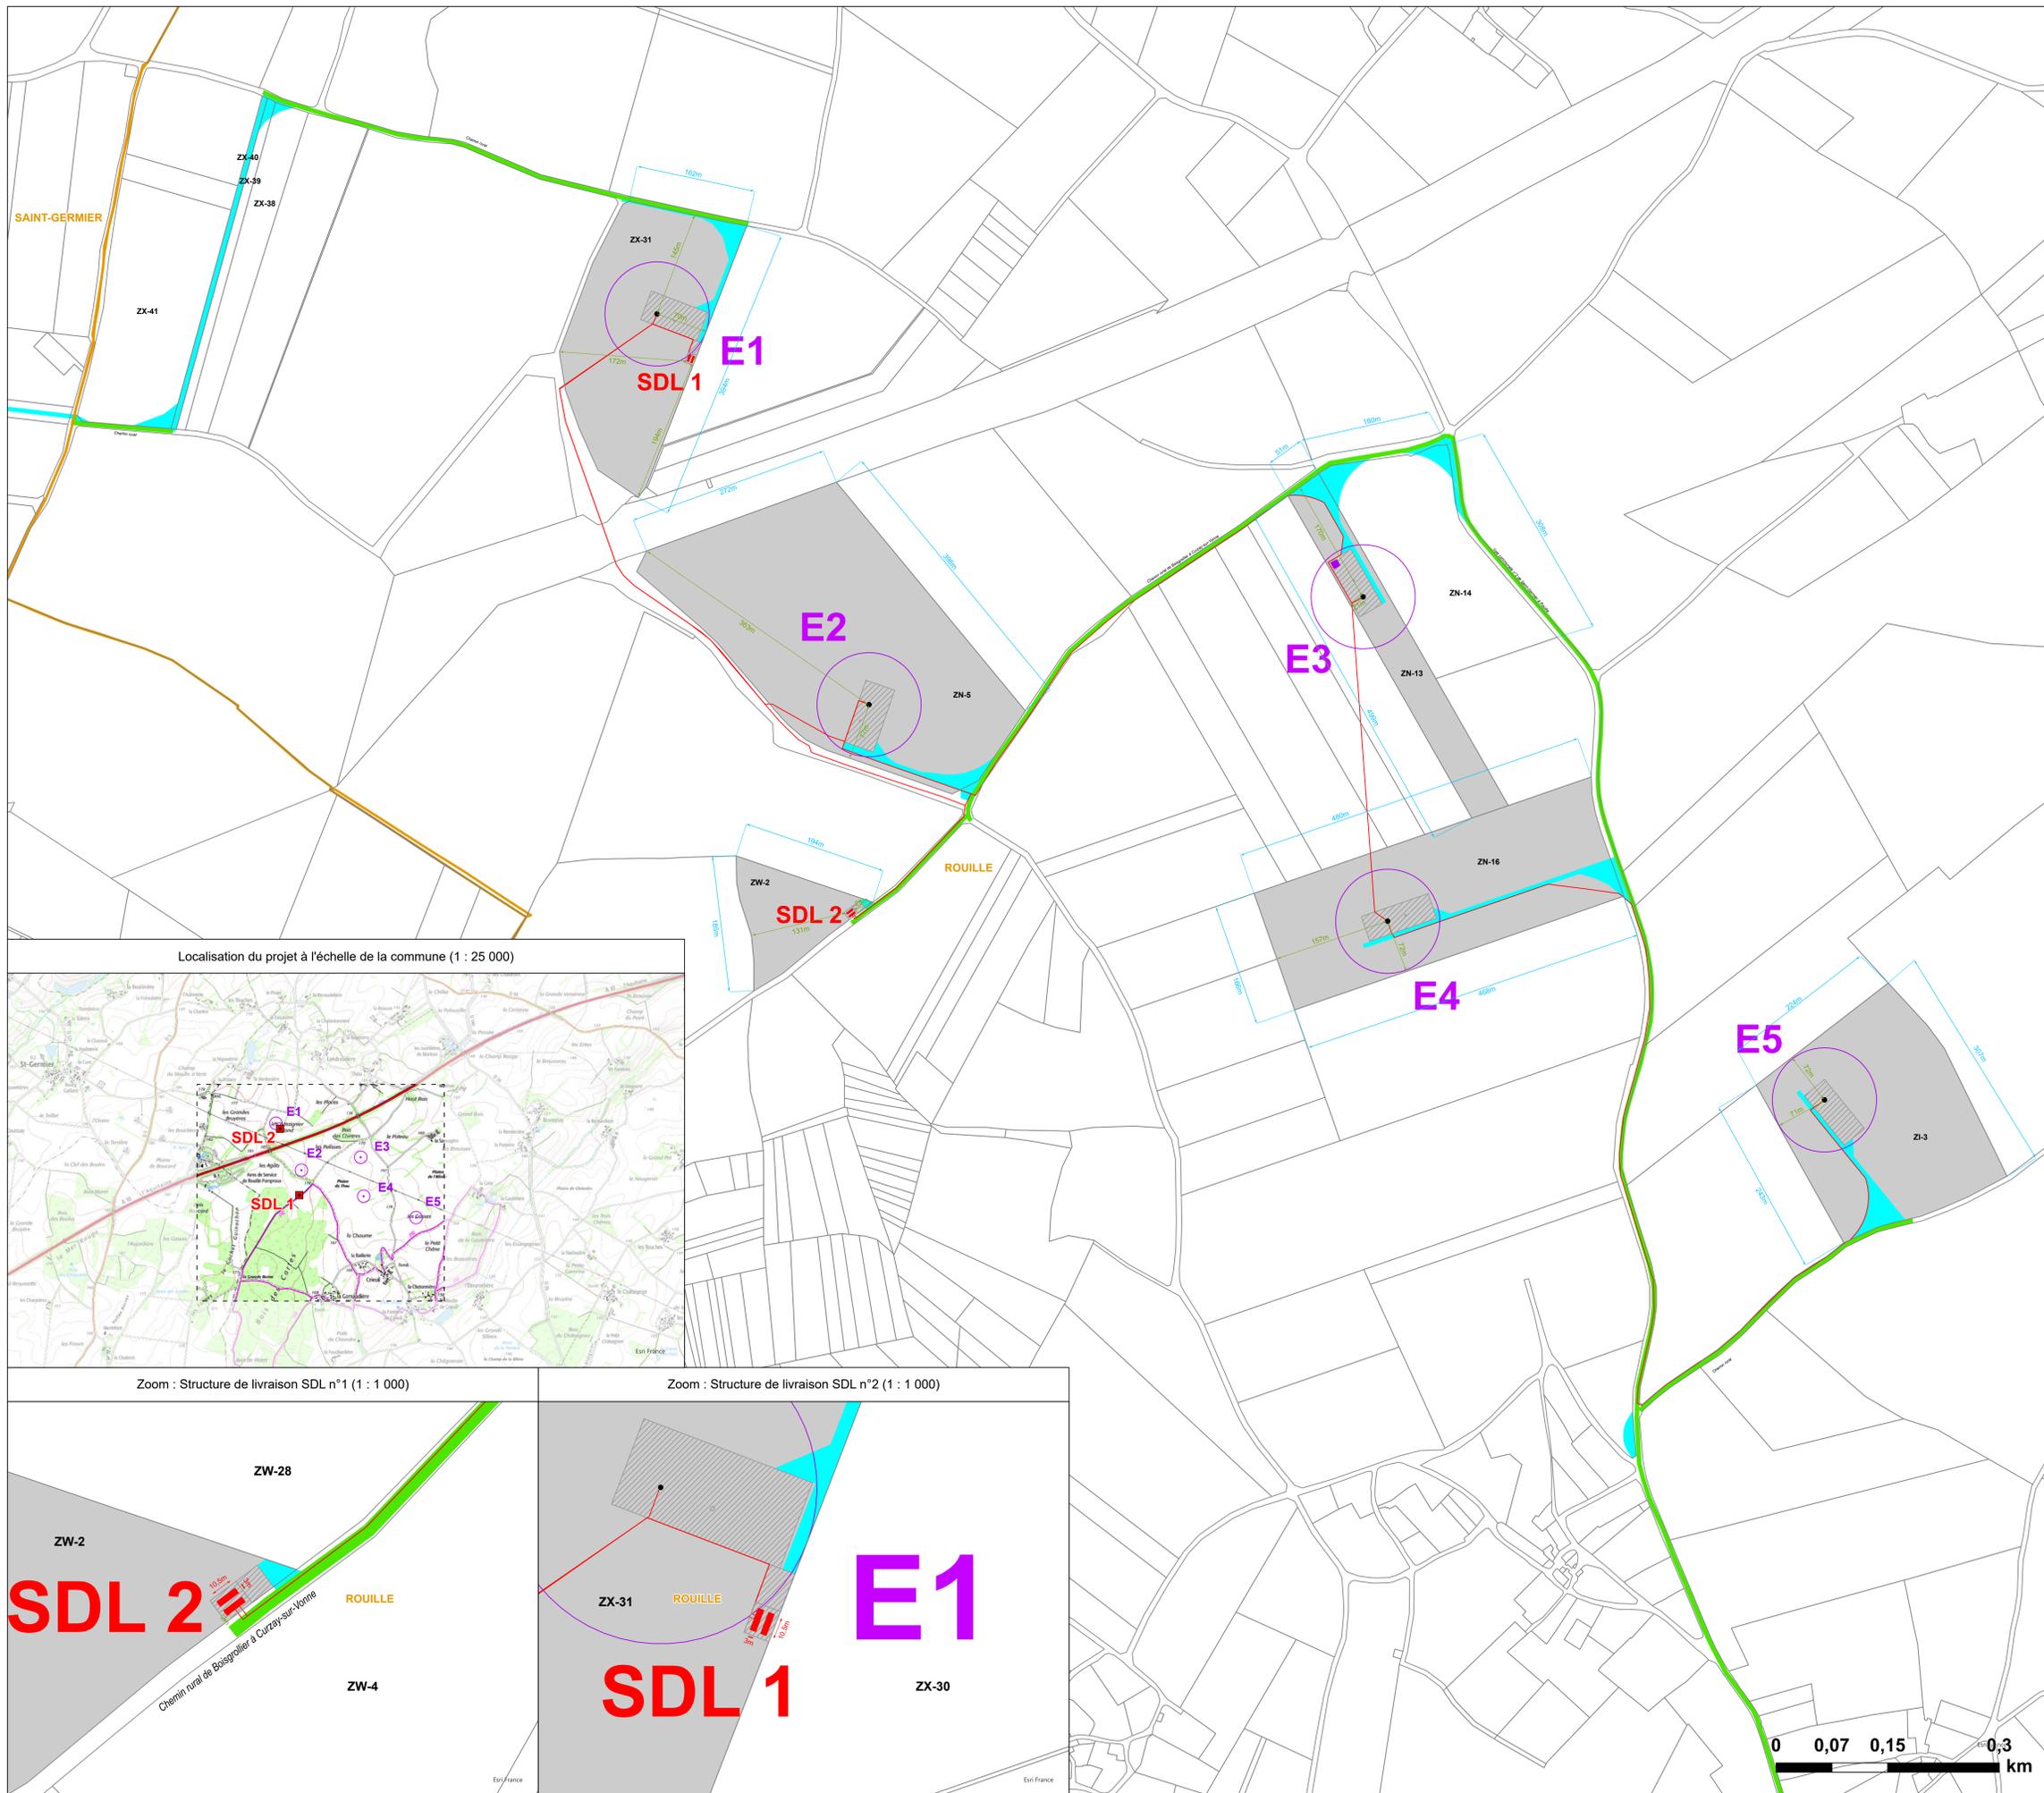


- Projet**
- Embase de féolienne (Diamètre max = 6m)
 - Surplomb
 - Passage de câbles
 - Aire de grutage
 - Structure de livraison (SDL)
 - Conteneur à déchets
 - Accès et virages à créer
 - Accès existant
 - Cotation des parcelles concernées par une construction
 - Cotation des constructions par rapport aux parcelles
 - Cotation des surfaces de livraison (SDL)
- Cadastre**
- x/xx Section de planche cadastrale et numéro de parcelle
 - Limite cadastrale
 - Parcelle accueillant une construction
- Limite administrative**
- Limite communale

Sources : IGN (SCAN25, limites administratives) ;
Direction Générales des Finances Publiques (cadastre)


Localisation du projet à l'échelle de la commune (1 : 25 000)

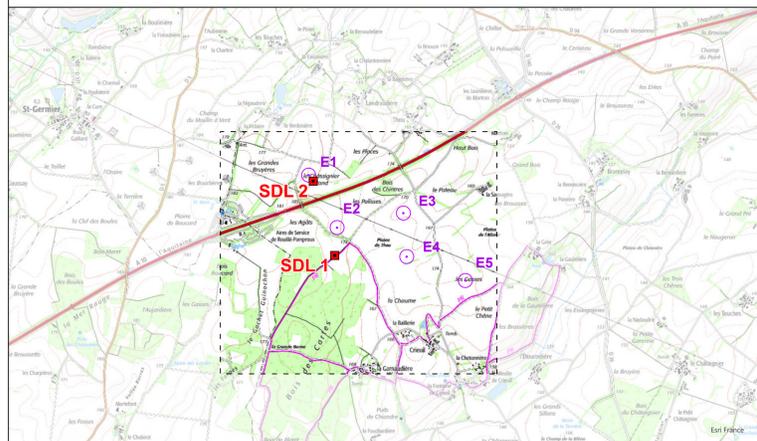

Zoom : Structure de livraison SDL n°1 (1 : 1 000)

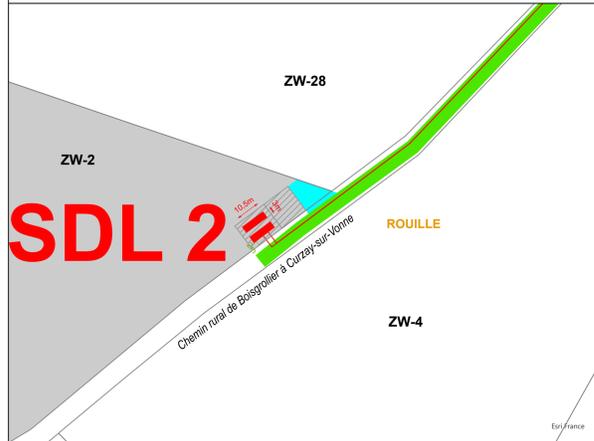


Zoom : Structure de livraison SDL n°2 (1 : 1 000)

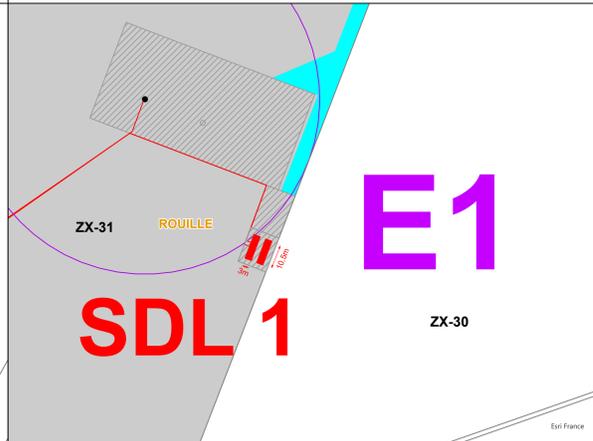

01	TGO	JGR	MLA	05/11/24	FIRST ISSUE
VERS	PAR	VERIF	APP	DATE	COMMENTAIRES
LAYOUT DWG	06036D1002-07			LAYOUT NO.	FRApth026
N° DU DESSIN					
06036D2508-01					
COORDS Lambert 93					
OBJECTIF Other					
ECHELLE 1:3 000				FORMAT D'ORIGINE A0	
Copyright "©IGN" Reproduction interdite.					
NOM DU PROJET					
PLAINE DE THOU					
NOM DU DESSIN					
Plan cadastral					
CE PLAN EST LA PROPRIETE DE Q ENERGY FRANCE SAS TOUTE REPRODUCTION SANS AUTORISATION EST INTERDITE					
330 RUE DU MOURELET Z.I. DE COURTINE 84000 AVIGNON, FRANCE TEL +33 (0) 4 32 76 03 00 info@qenergyfrance.eu					

5.2. (P.J. n°1) Plan de localisation du projet au 1/25 000ÈME

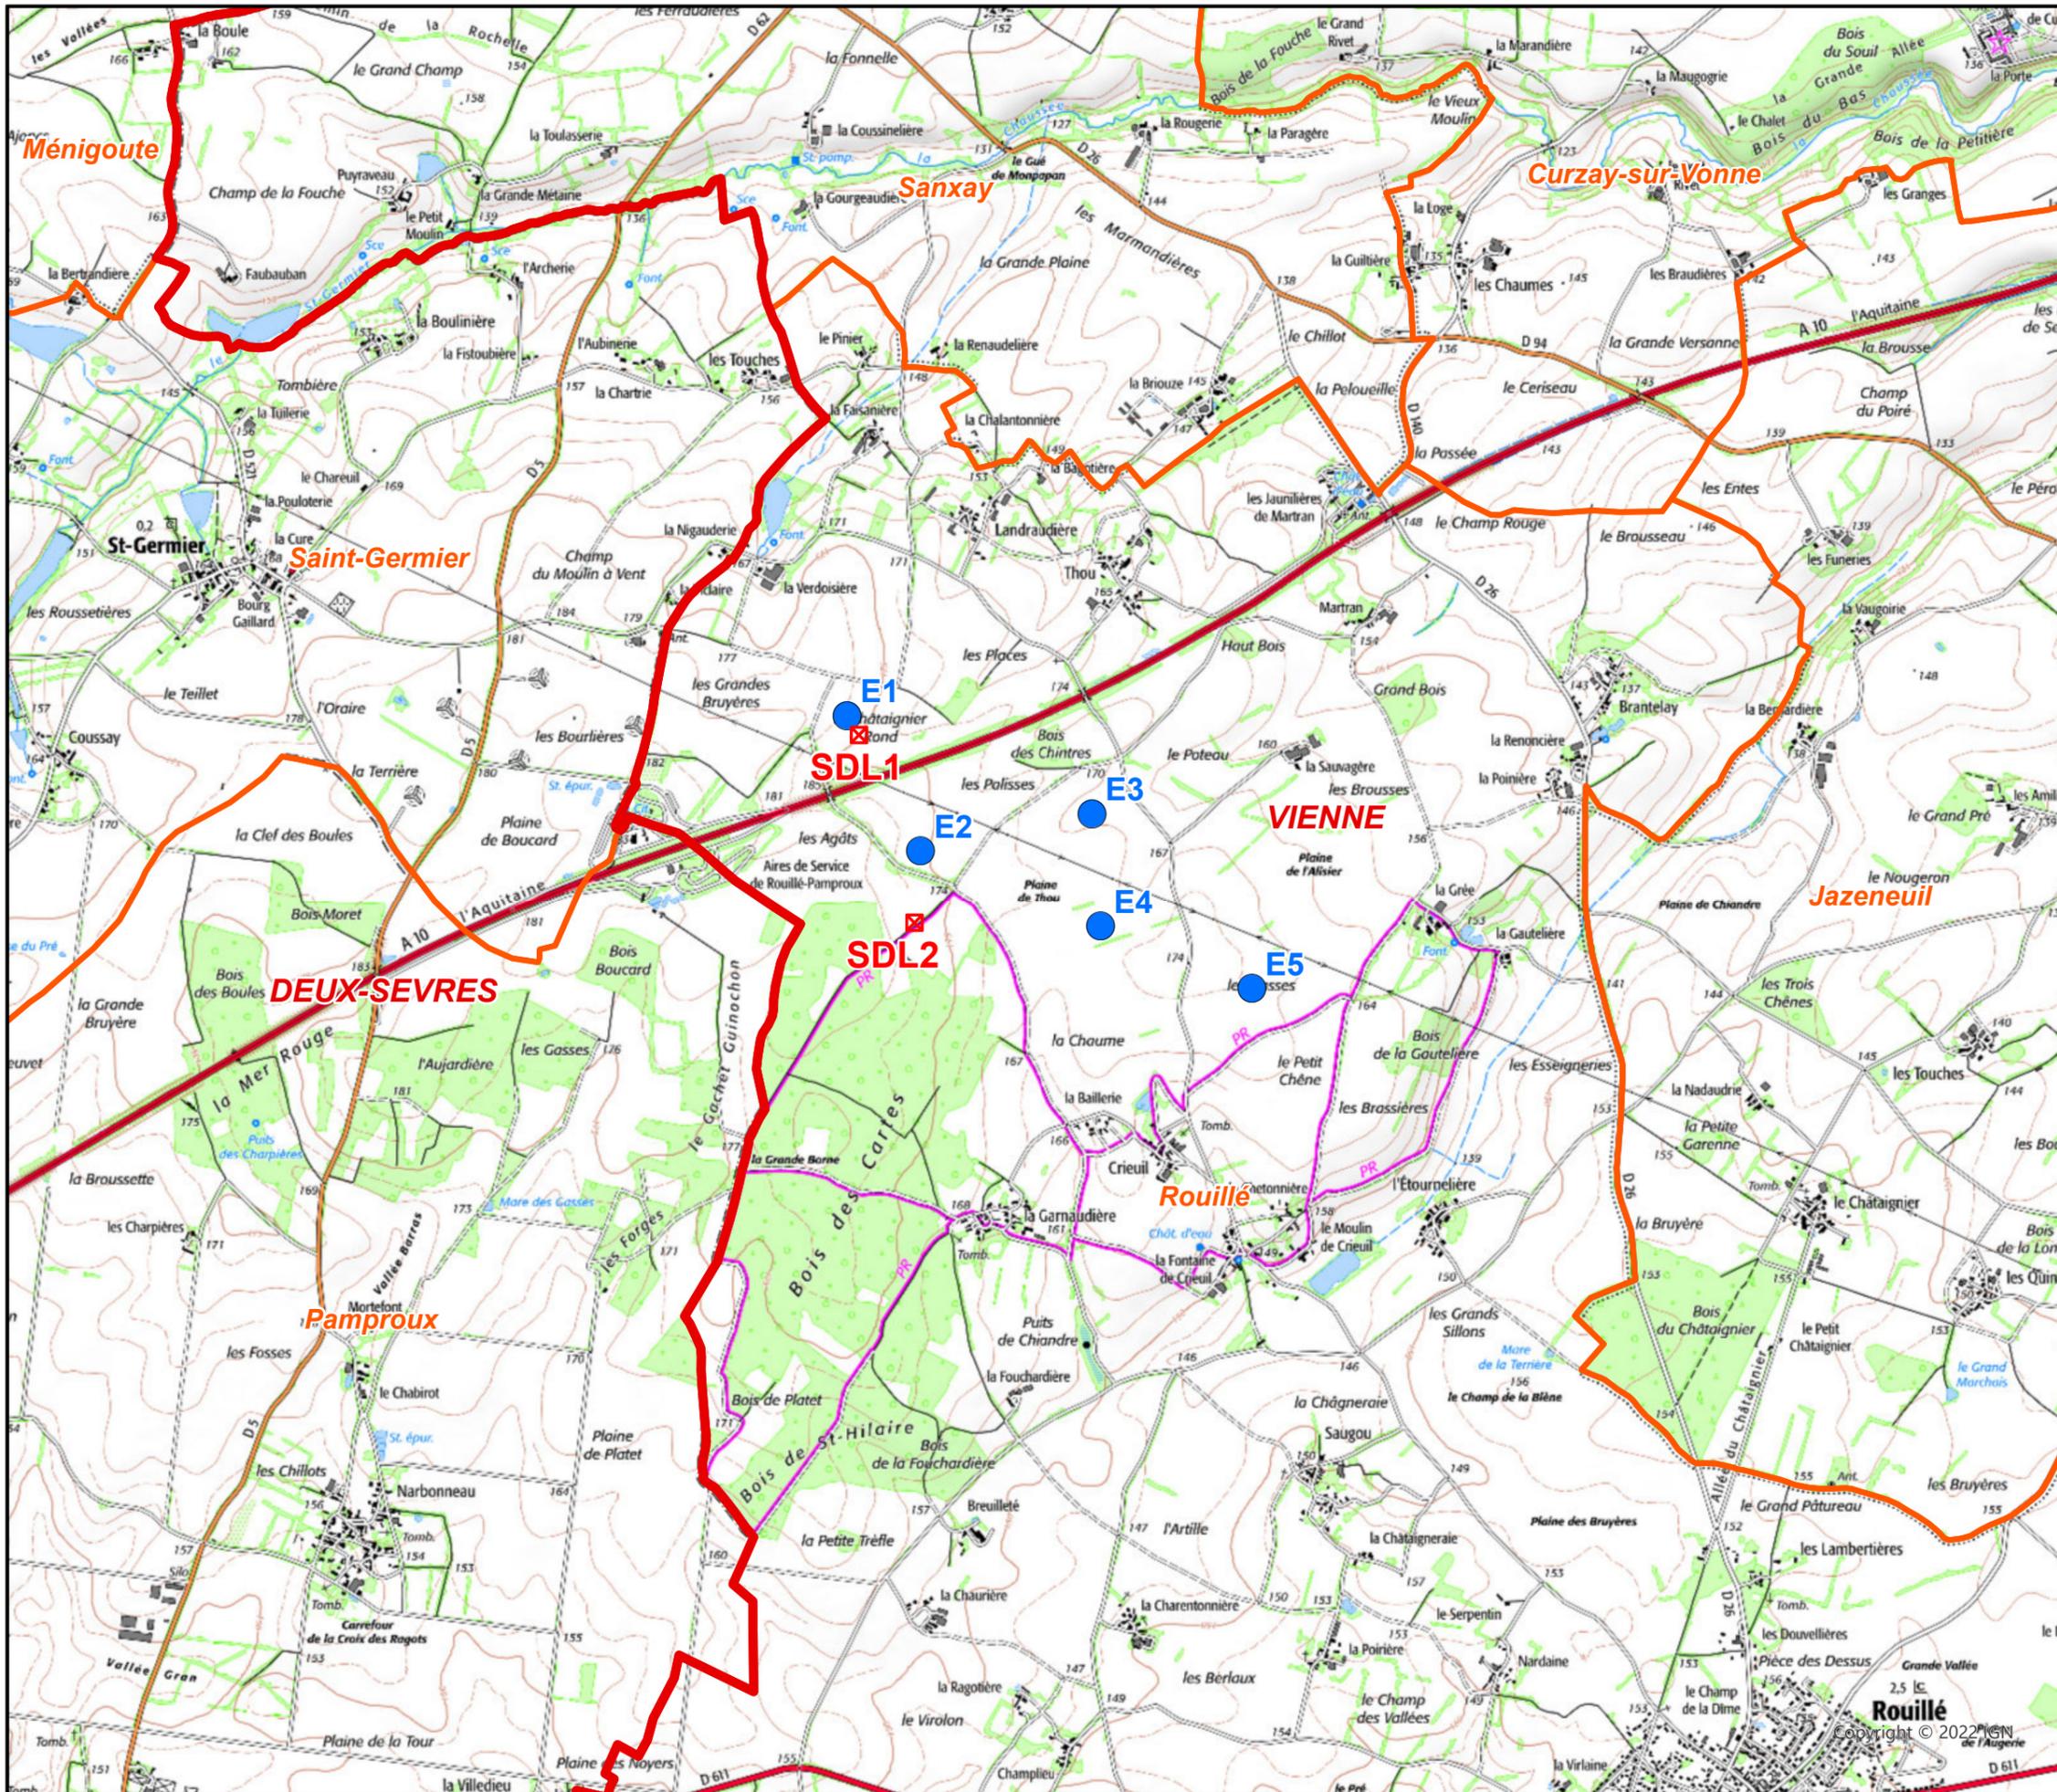

- Projet**
- Eolienne sur la commune de Rouillé
 - ⊠ Surface de livraison (SDL)
- Données administrative**
- ▭ Limite communale
 - ▭ Limite départementale

Source(s) : IGN (SCAN25)

1	TGO	04/07/24	MLA	04/07/24	1ÈRE VERSION
VERSION	AUTEUR	DATE	APPRO	DATE	COMMENTAIRES
LAYOUT DWG	06036D1002-06			LAYOUT NO.	PFRaph026
N° DU DESSIN		06036D2504-01			
COORDONNEES	RGF 1993 Lambert 93				
OBJECTIF	Autre				
ECHELLE	1 : 25 000	FORMAT D'ORIGINE		A3	
NOM DU PROJET		PLAINE DE THOU			
NOM DU DESSIN		PLAN DE SITUATION			
CE PLAN EST LA PROPRIETE DE Q ENERGY FRANCE SAS TOUTE REPRODUCTION SANS AUTORISATION EST INTERDITE					




330 RUE DU MOURELET
Z.I. DE COURTINE
84000 AVIGNON, FRANCE
TEL +33 (0) 4 32 76 03 00
info@qenergyfrance.eu

Copyright © 2022 IGN

5.3. (P.J. n°48) Plan d'ensemble au 1/1000ÈME

Conformément à l'article D.181-15-2 I 9° du Code de l'Environnement, il est demandé la possibilité de substituer au plan d'ensemble 1/200ème prévu un plan au 1/1000ème.

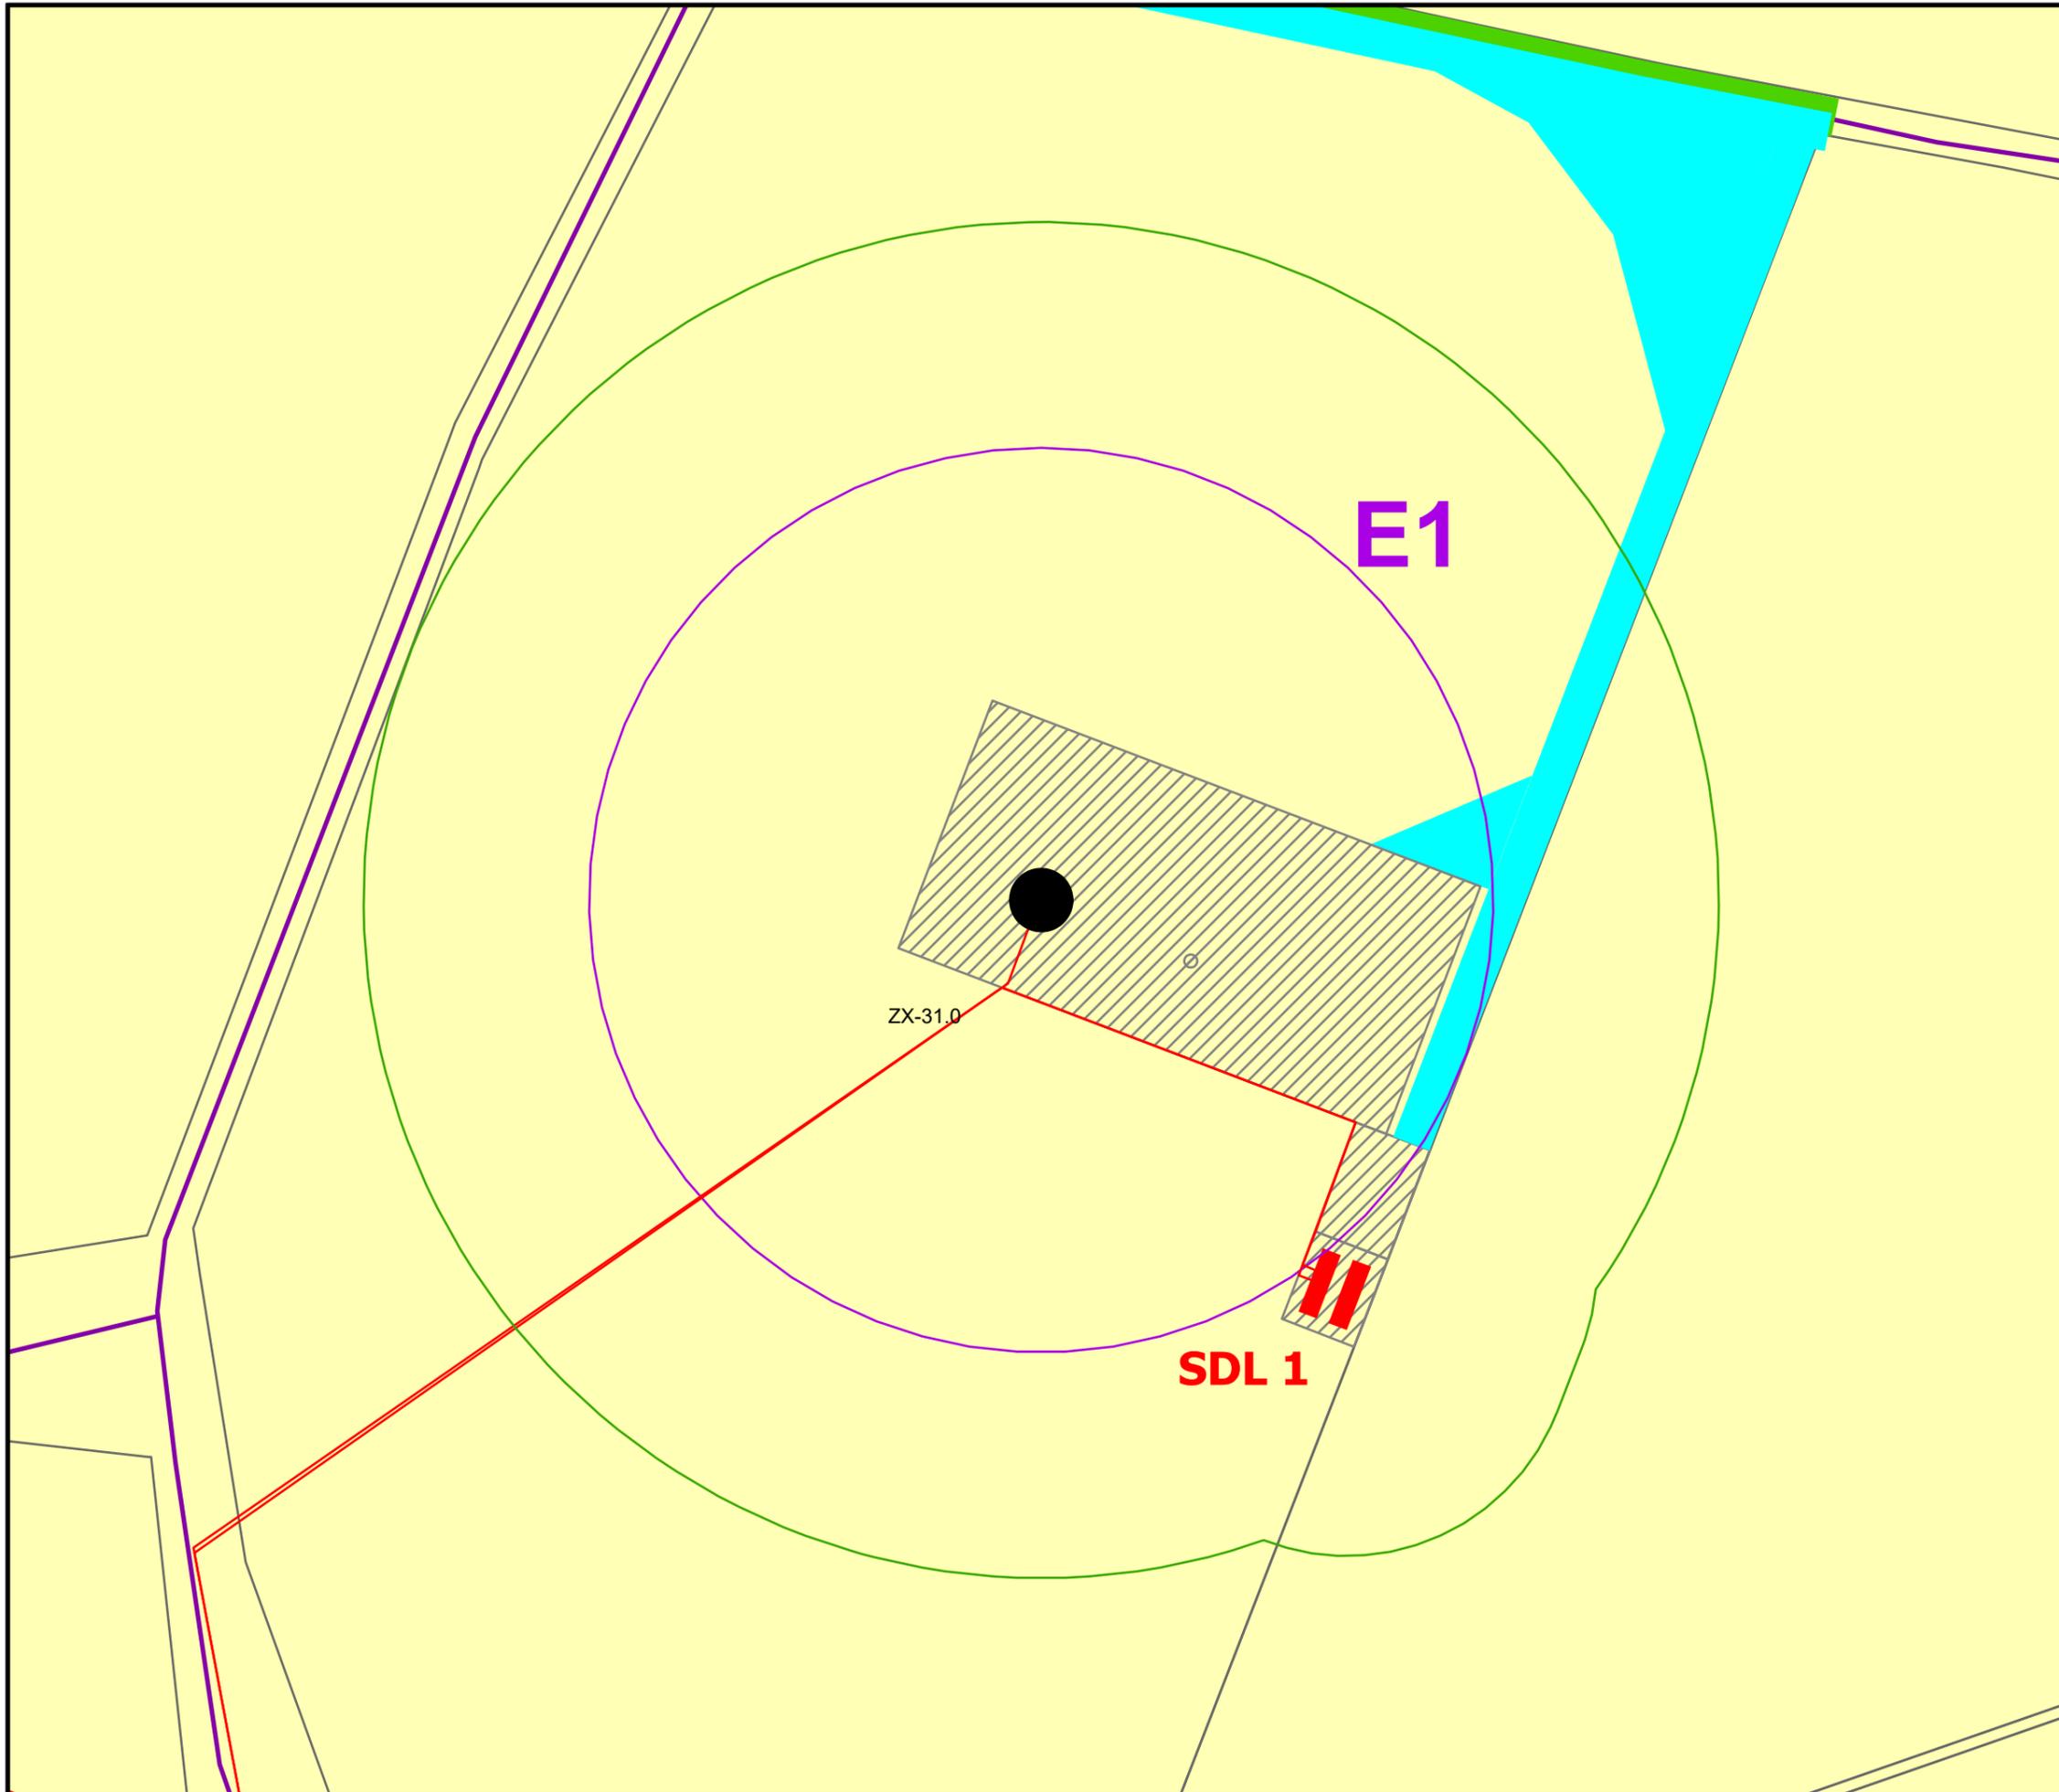



Abords des installations

Périmètre de 35m autour des installations
(art.512-6/3c du code de l'Environnement : pas de constructions ni de réseaux enterrés existants)

Projet

- Embase
- Tranchée câbles HTA
- Survol
- Surface de livraison (SDL)
- Accès à créer
- Aire de grutage

Cadastre

- Parcelles cadastrales

Infrastructures

- Routes non structurantes et chemins

Occupation du sol

- 211: Terres arables hors périmètres d'irrigation

Source(s) :
 Artifex (prestataire naturaliste)
 Union Européenne - SOeS, Corine Land Cover, 2018
 Direction Générale des Finances Publiques (cadastre)
 IGN (limites administratives)

1	TGO	JGR	MLA	05/11/24	1ÈRE VERSION
VERSION	AUTEUR	CHECK	APPRO	DATE	COMMENTAIRES
LAYOUT DWG	06036D1002-07			LAYOUT NO.	FRAph026
N° DU DESSIN	06036D2506-01				
COORDONNEES	RGF 1993 Lambert 93				
OBJECTIF	Autre				
ECHELLE	1:1000			FORMAT D'ORIGINE	A3
NOM DU PROJET	PLAINE DE THOU				
NOM DU DESSIN	PLAN D'ENSEMBLE AU 1/1000				
CE PLAN EST LA PROPRIETE DE Q ENERGY FRANCE SAS TOUTE REPRODUCTION SANS AUTORISATION EST INTERDITE					
 330 RUE DU MOURELET Z.I. DE COURTINE 84000 AVIGNON, FRANCE TEL +33 (0) 4 32 76 03 00 info@qenergyfrance.eu					



Abords des installations

 Périmètre de 35m autour des installations
(art.512-6/3c du code de l'Environnement : pas de constructions ni de réseaux enterrés existants)

Projet

-  Embase
-  Tranchée câbles HTA
-  Survol
-  Surface de livraison (SDL)
-  Accès à créer
-  Aire de grutage

Cadastre

-  Parcelles cadastrales

Infrastructures

-  Routes non structurantes et chemins

Occupation du sol

-  211: Terres arables hors périmètres d'irrigation

Source(s) :
 Artifex (prestataire naturaliste)
 Union Européenne - SOeS, Corine Land Cover, 2018
 Direction Générale des Finances Publiques (cadastre)
 IGN (limites administratives)

1	TGO	JGR	MLA	05/11/24	1ÈRE VERSION
---	-----	-----	-----	----------	--------------

VERSION	AUTEUR	CHECK	APPRO	DATE	COMMENTAIRES
---------	--------	-------	-------	------	--------------

LAYOUT DWG	06036D1002-07	LAYOUT NO.	FRAph026
------------	---------------	------------	----------

N° DU DESSIN	06036D2506-01
--------------	---------------

COORDONNEES	RGF 1993 Lambert 93
-------------	---------------------

OBJECTIF	Autre
----------	-------


ECHELLE	1:1000	FORMAT D'ORIGINE	A3
---------	--------	------------------	----


NOM DU PROJET	PLAINE DE THOU
---------------	----------------

NOM DU DESSIN	PLAN D'ENSEMBLE AU 1/1000
---------------	---------------------------

CE PLAN EST LA PROPRIETE DE Q ENERGY FRANCE SAS
 TOUTE REPRODUCTION SANS AUTORISATION EST INTERDITE

 330 RUE DU MOURELET
 Z.I. DE COURTINE
 84000 AVIGNON, FRANCE
 TEL +33 (0) 4 32 76 03 00
 info@qenergyfrance.eu

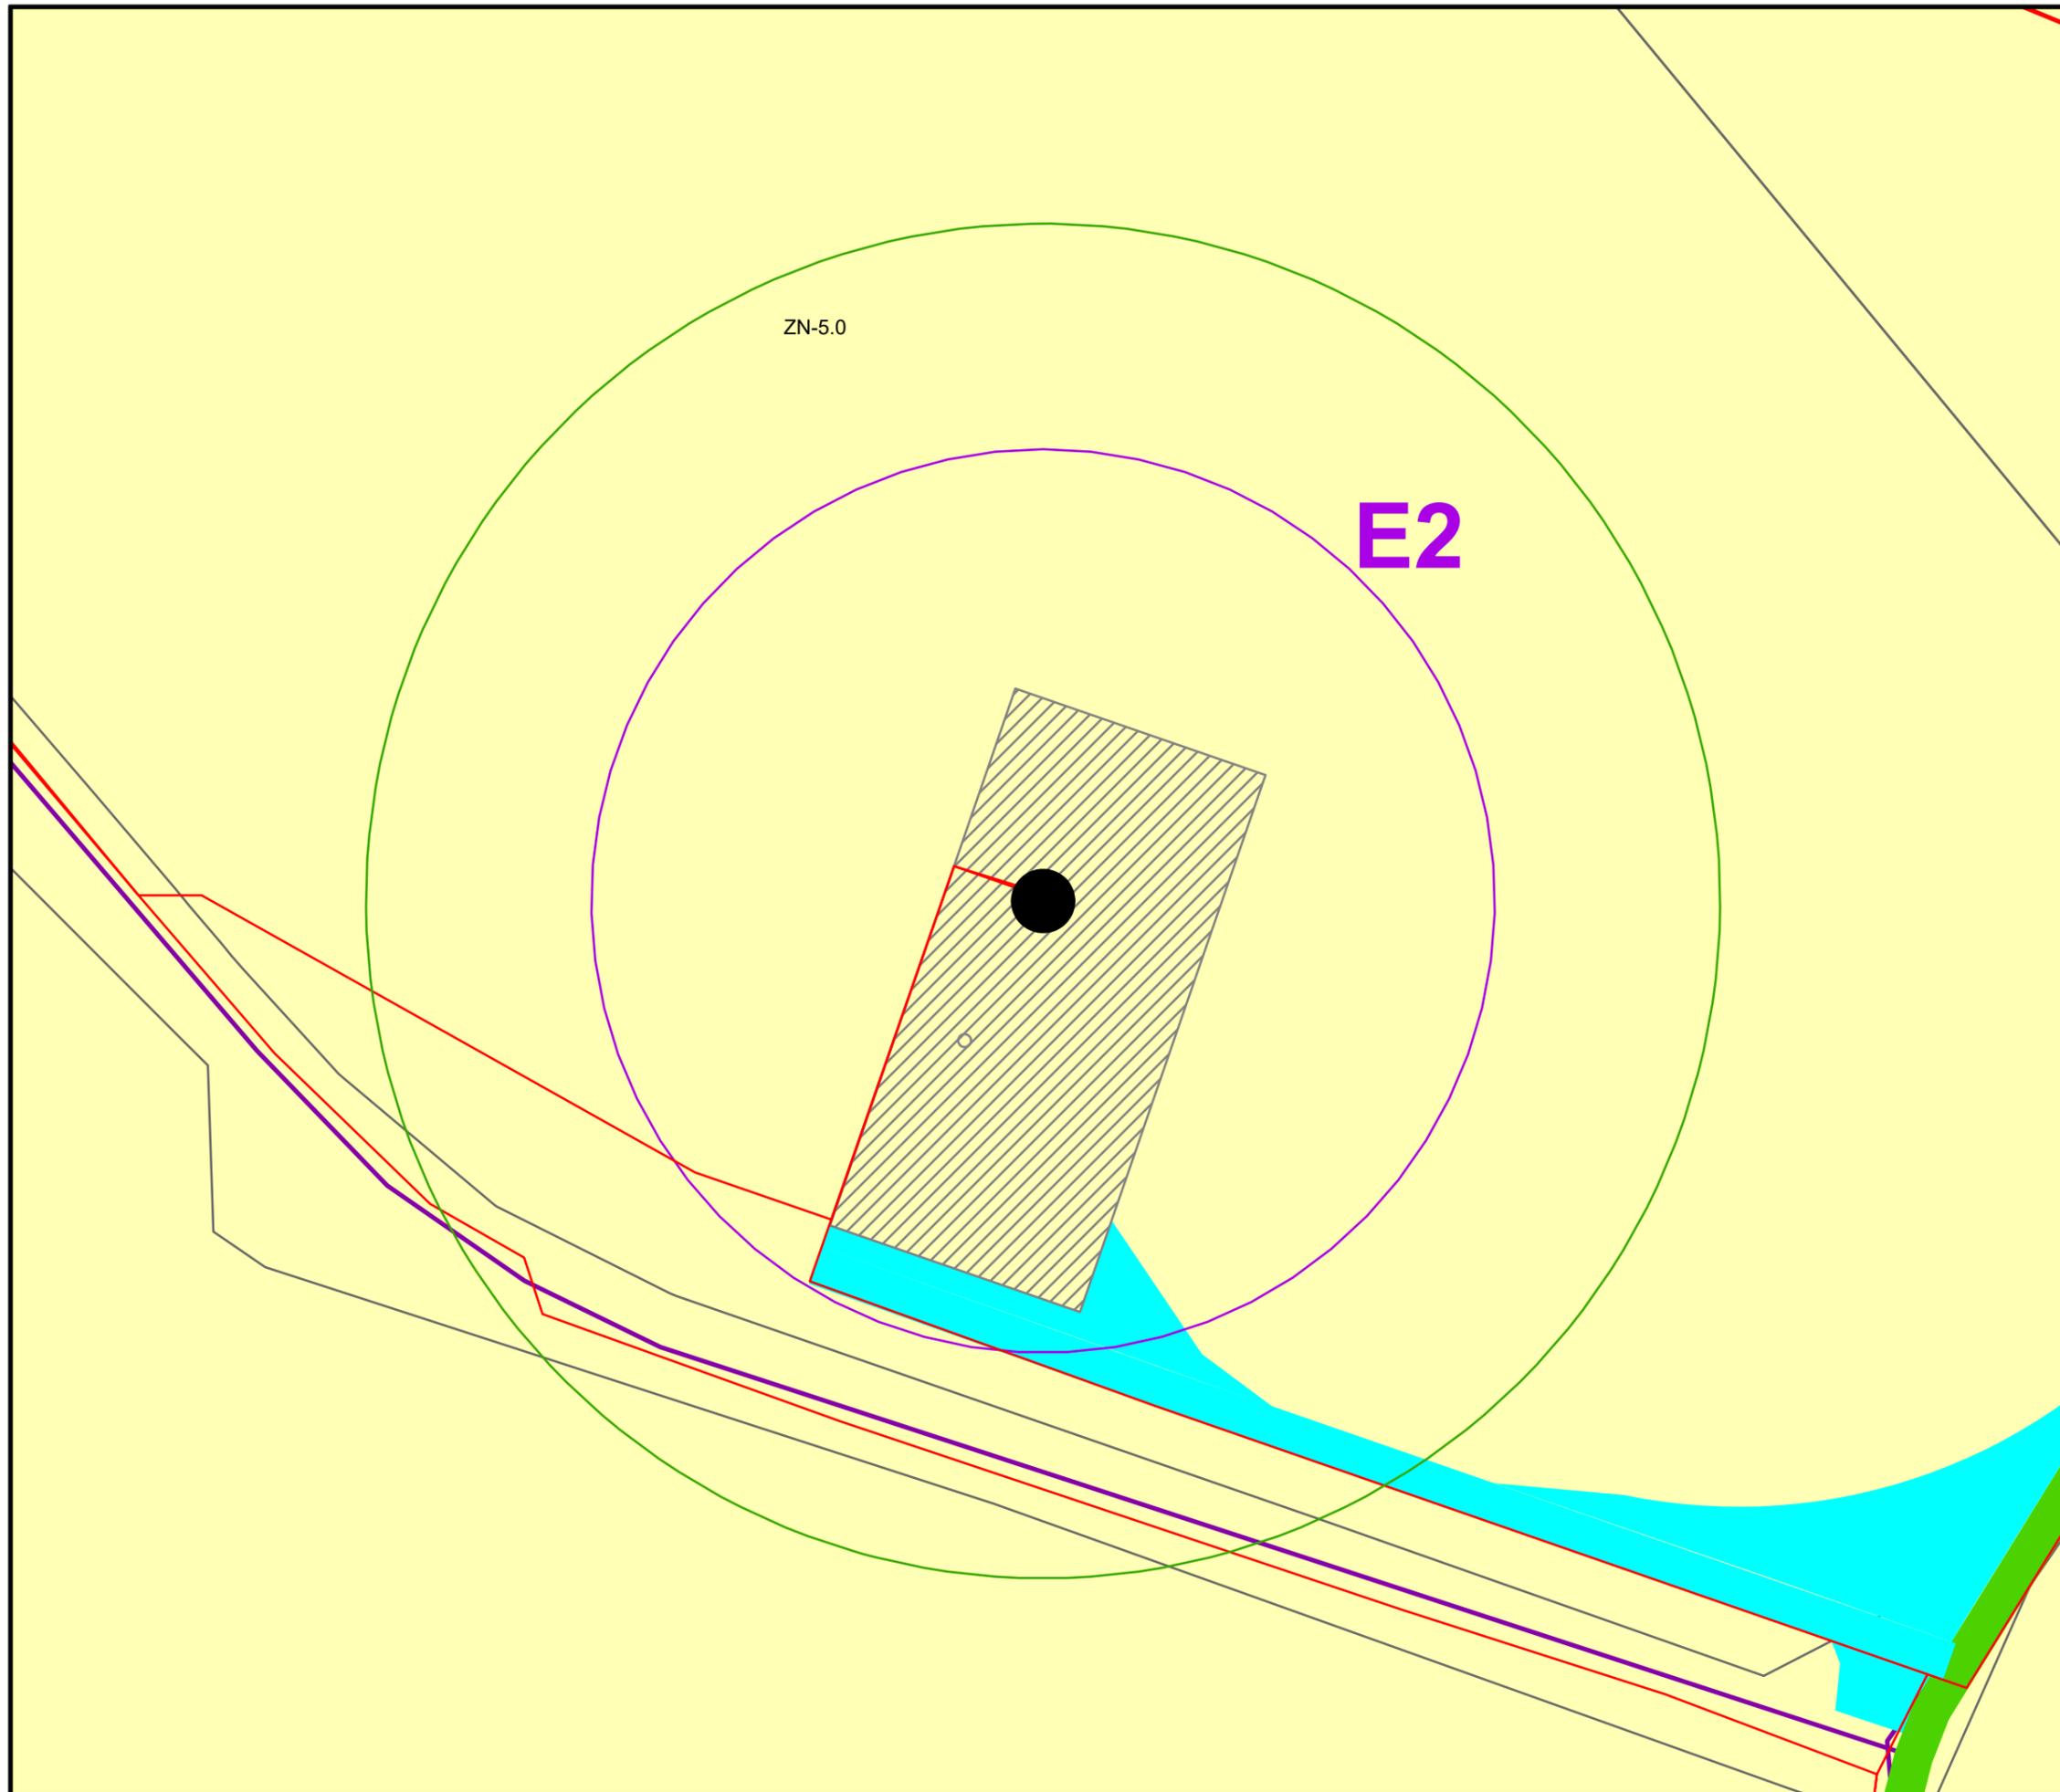

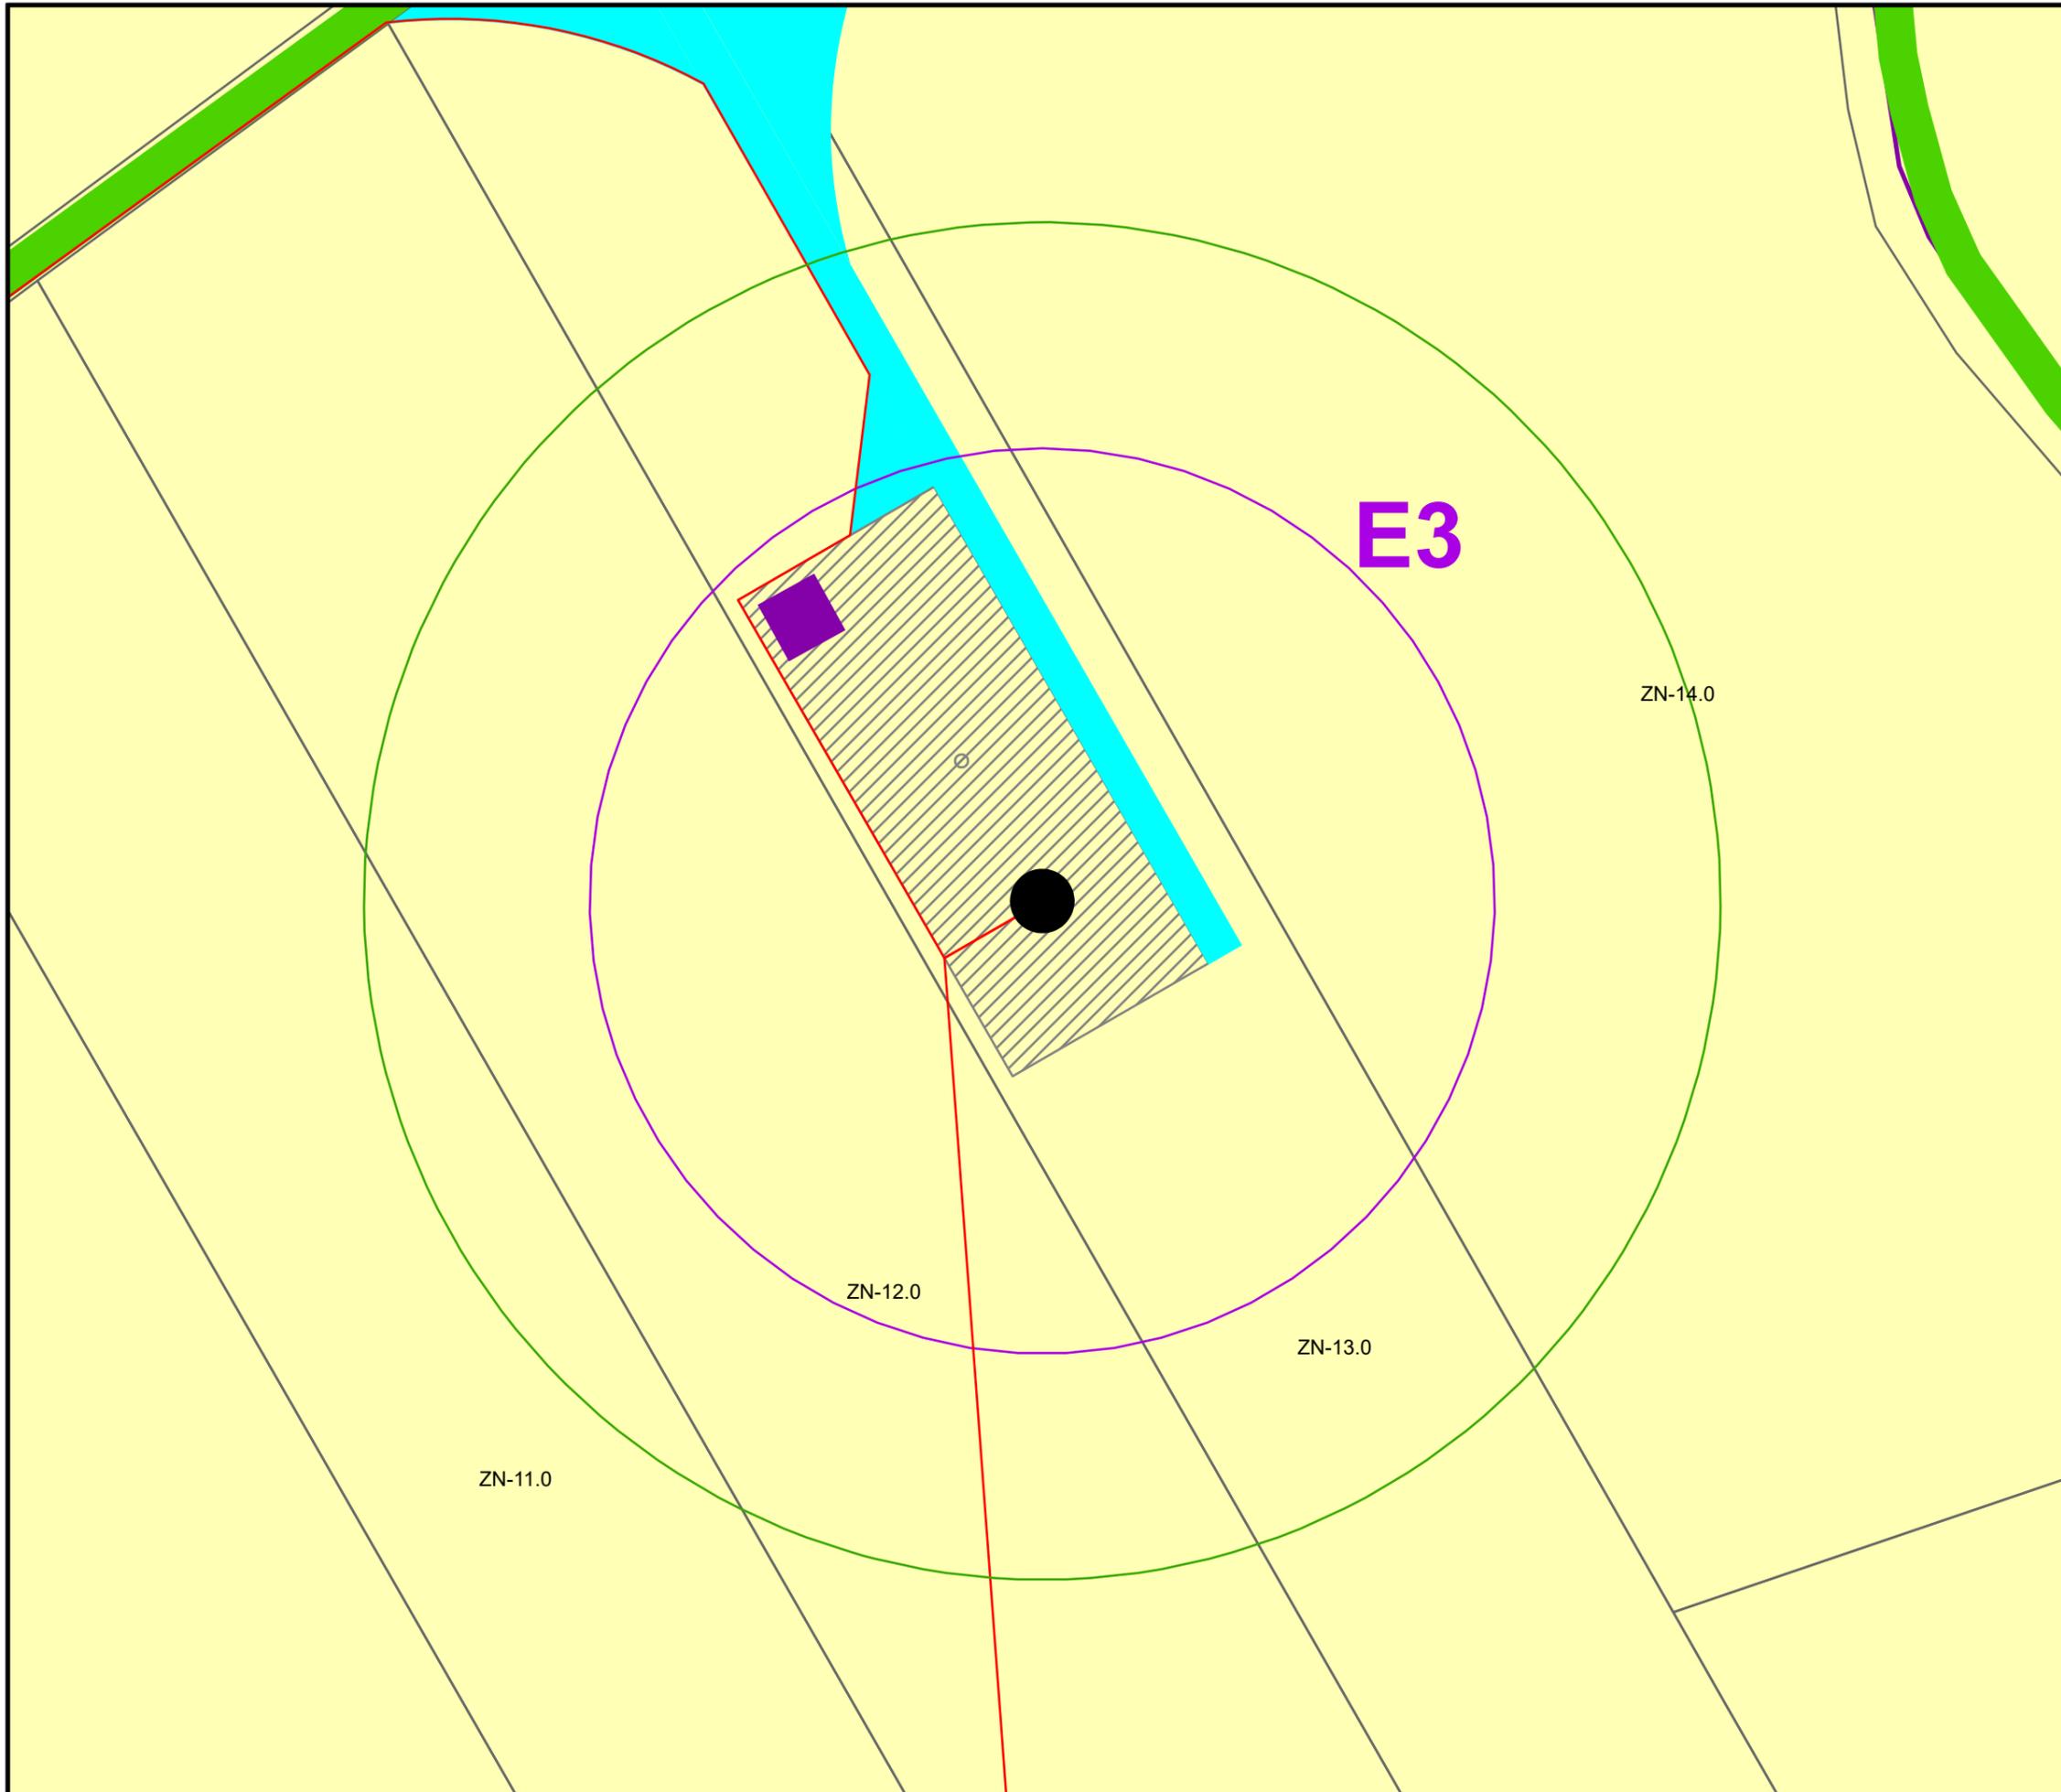

Abords des installations

Périmètre de 35m autour des installations
(art.512-6/3c du code de l'Environnement : pas de constructions ni de réseaux enterrés existants)

Projet

- Embase
- Tranchée câbles HTA
- Survol
- Surface de livraison (SDL)
- Accès à créer
- Aire de grutage

Cadastre

Parcelles cadastrales

Infrastructures

Routes non structurantes et chemins

Occupation du sol

211: Terres arables hors périmètres d'irrigation

Source(s) :
 Artifex (prestataire naturaliste)
 Union Européenne - SOeS, Corine Land Cover, 2018
 Direction Générale des Finances Publiques (cadastre)
 IGN (limites administratives)

1	TGO	JGR	MLA	05/11/24	1ÈRE VERSION
---	-----	-----	-----	----------	--------------

VERSION	AUTEUR	CHECK	APPRO	DATE	COMMENTAIRES
---------	--------	-------	-------	------	--------------

LAYOUT DWG	06036D1002-07	LAYOUT NO.	FRAph026
------------	---------------	------------	----------

N° DU DESSIN	06036D2506-01
--------------	---------------

COORDONNEES	RGF 1993 Lambert 93
-------------	---------------------

OBJECTIF	Autre
----------	-------

ECHELLE	1:1000	FORMAT D'ORIGINE	A3
---------	--------	------------------	----

NOM DU PROJET	PLAINE DE THOU
---------------	----------------

NOM DU DESSIN	PLAN D'ENSEMBLE AU 1/1000
---------------	---------------------------

CE PLAN EST LA PROPRIETE DE Q ENERGY FRANCE SAS
 TOUTE REPRODUCTION SANS AUTORISATION EST INTERDITE

330 RUE DU MOURELET
 Z.I. DE COURTINE
 84000 AVIGNON, FRANCE
 TEL +33 (0) 4 32 76 03 00
 info@qenergyfrance.eu



Abords des installations

 Périmètre de 35m autour des installations
(art.512-6/3c du code de l'Environnement : pas de constructions ni de réseaux enterrés existants)

Projet

-  Embase
-  Tranchée câbles HTA
-  Survol
-  Surface de livraison (SDL)
-  Accès à créer
-  Aire de grutage

Cadastre

-  Parcelles cadastrales

Infrastructures

-  Routes non structurantes et chemins

Occupation du sol

-  211: Terres arables hors périmètres d'irrigation

Source(s) :
 Artifex (prestataire naturaliste)
 Union Européenne - SOeS, Corine Land Cover, 2018
 Direction Générale des Finances Publiques (cadastre)
 IGN (limites administratives)

1	TGO	JGR	MLA	05/11/24	1ÈRE VERSION
---	-----	-----	-----	----------	--------------

VERSION	AUTEUR	CHECK	APPRO	DATE	COMMENTAIRES
---------	--------	-------	-------	------	--------------

LAYOUT DWG	06036D1002-07	LAYOUT NO.	FRApth026
------------	---------------	------------	-----------

N° DU DESSIN	06036D2506-01
--------------	---------------

COORDONNEES	RGF 1993 Lambert 93
-------------	---------------------

OBJECTIF	Autre
----------	-------


ECHELLE	1:1000	FORMAT D'ORIGINE	A3
---------	--------	------------------	----

NOM DU PROJET	PLAINE DE THOU
---------------	----------------


NOM DU DESSIN	PLAN D'ENSEMBLE AU 1/1000
---------------	---------------------------

CE PLAN EST LA PROPRIETE DE Q ENERGY FRANCE SAS
 TOUTE REPRODUCTION SANS AUTORISATION EST INTERDITE

 330 RUE DU MOURELET
 Z.I. DE COURTINE
 84000 AVIGNON, FRANCE
 TEL +33 (0) 4 32 76 03 00
 info@qenergyfrance.eu

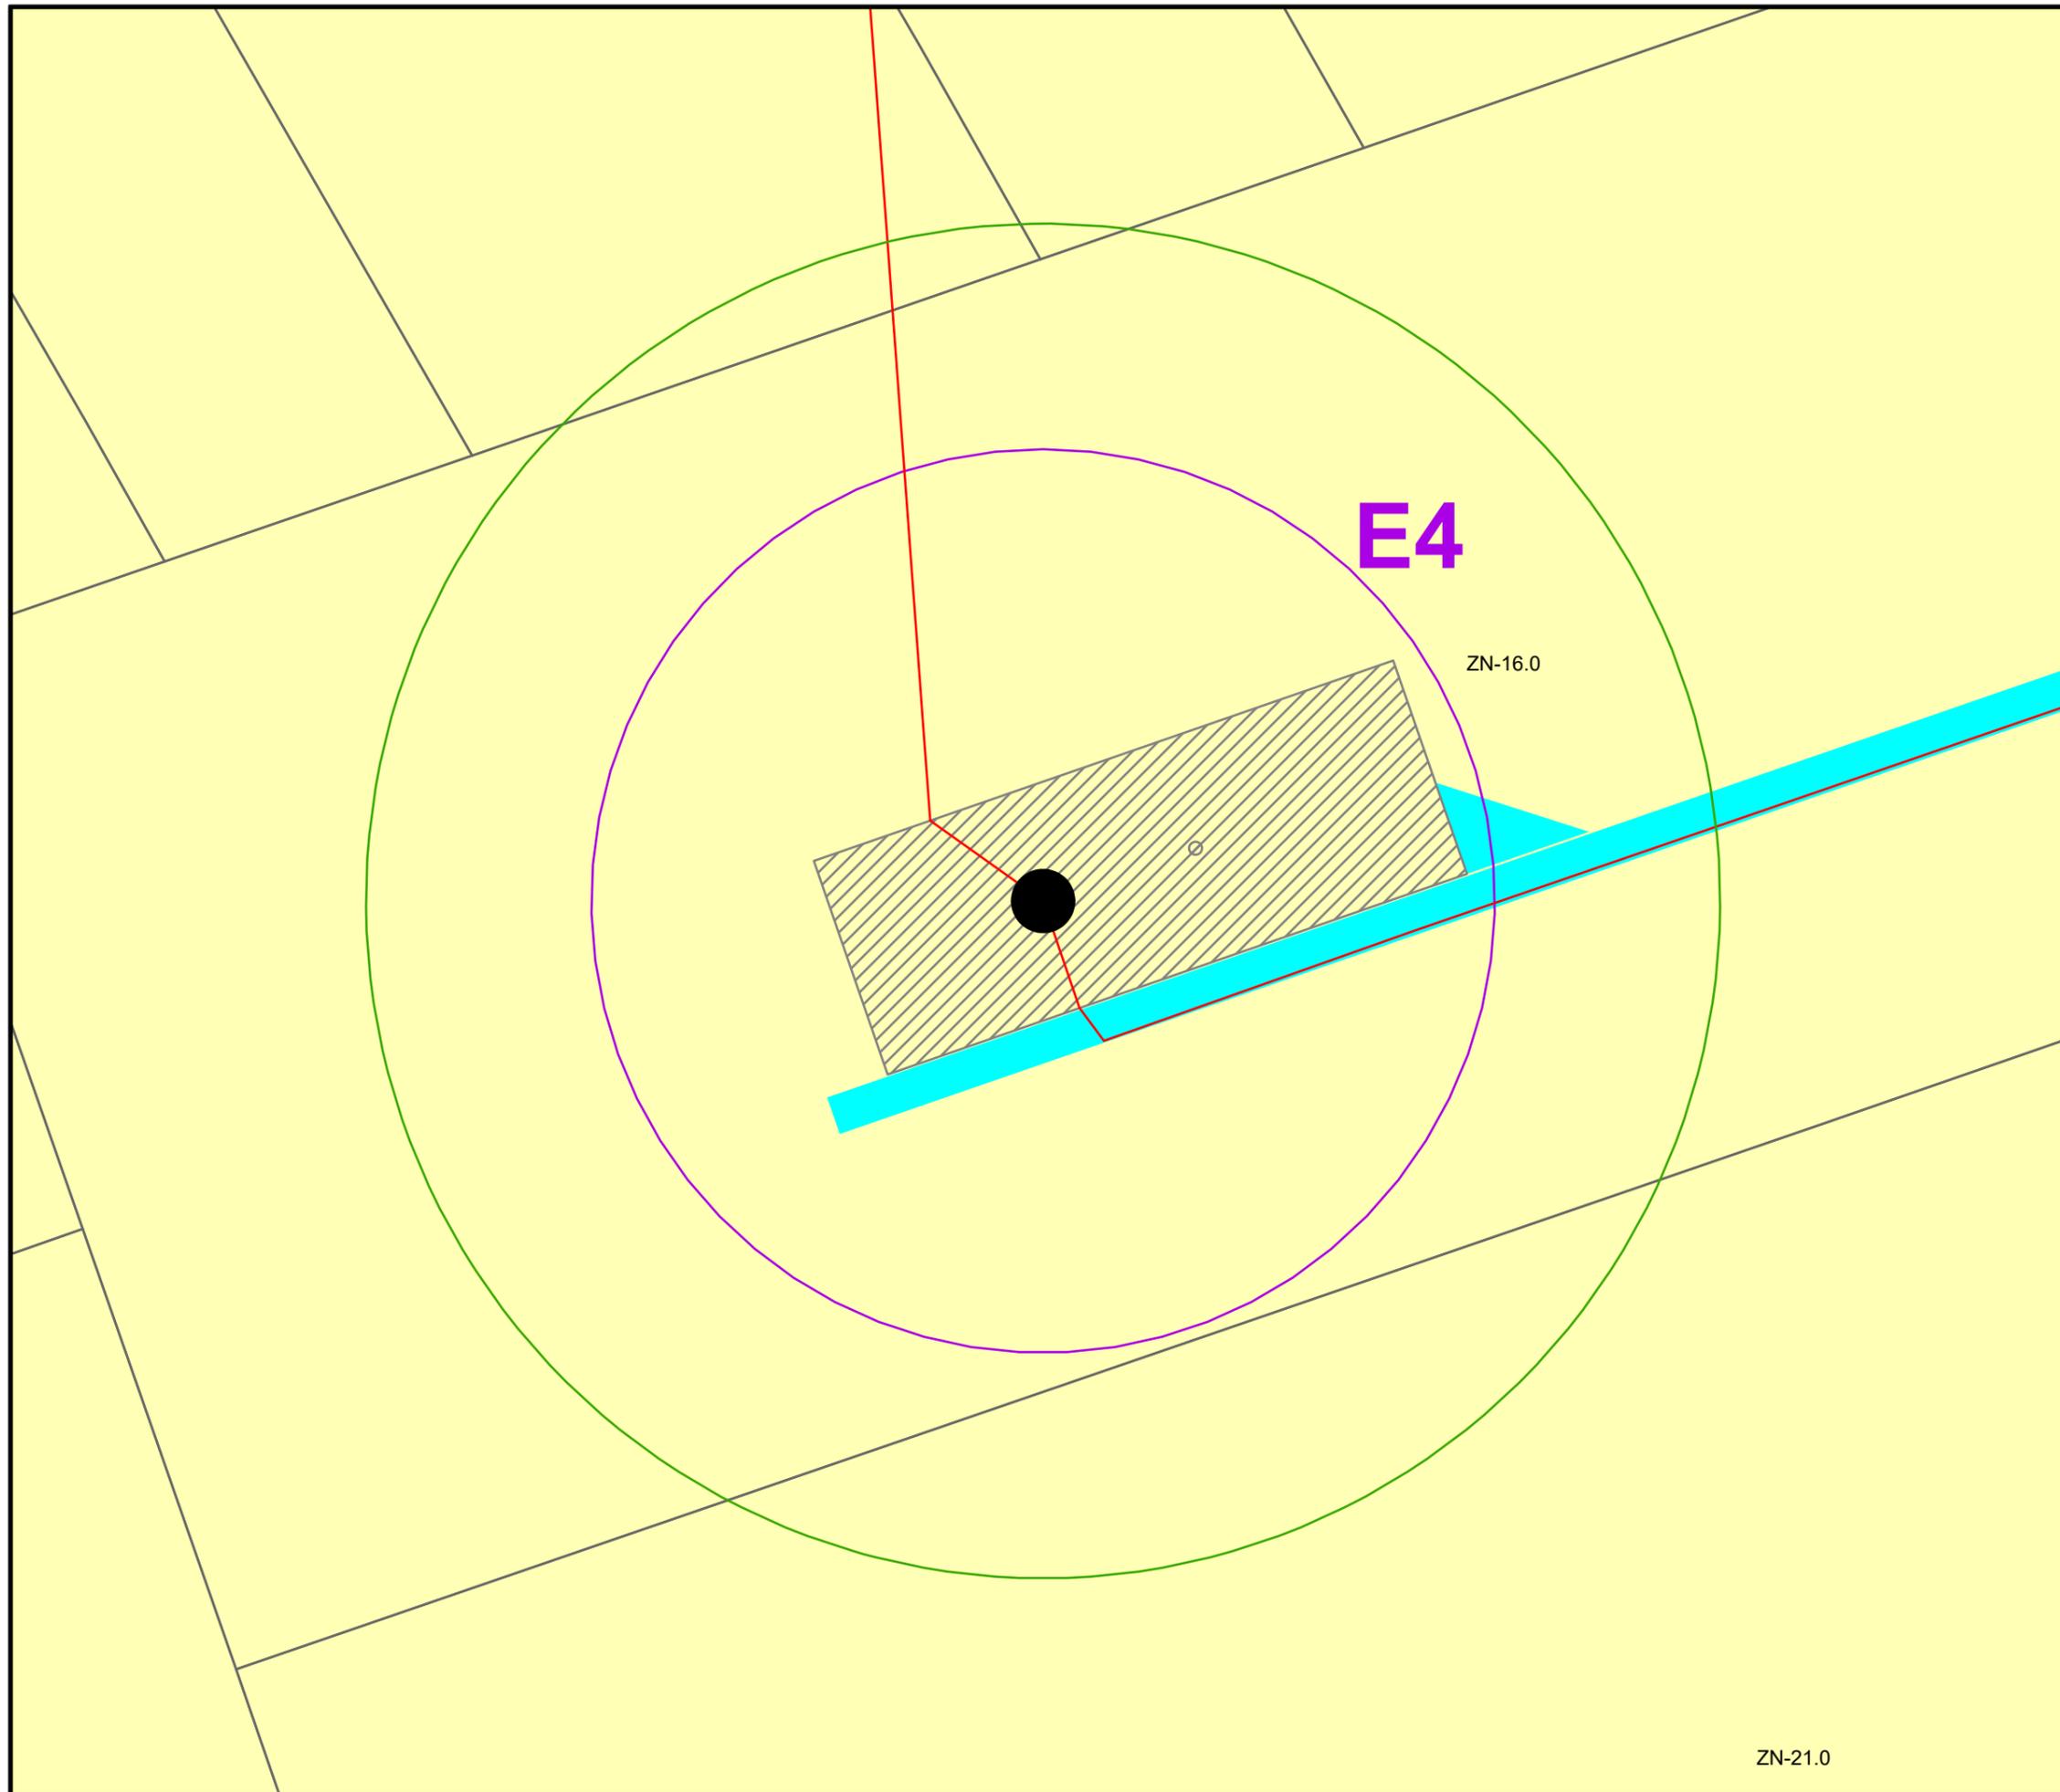

ZN-21.0

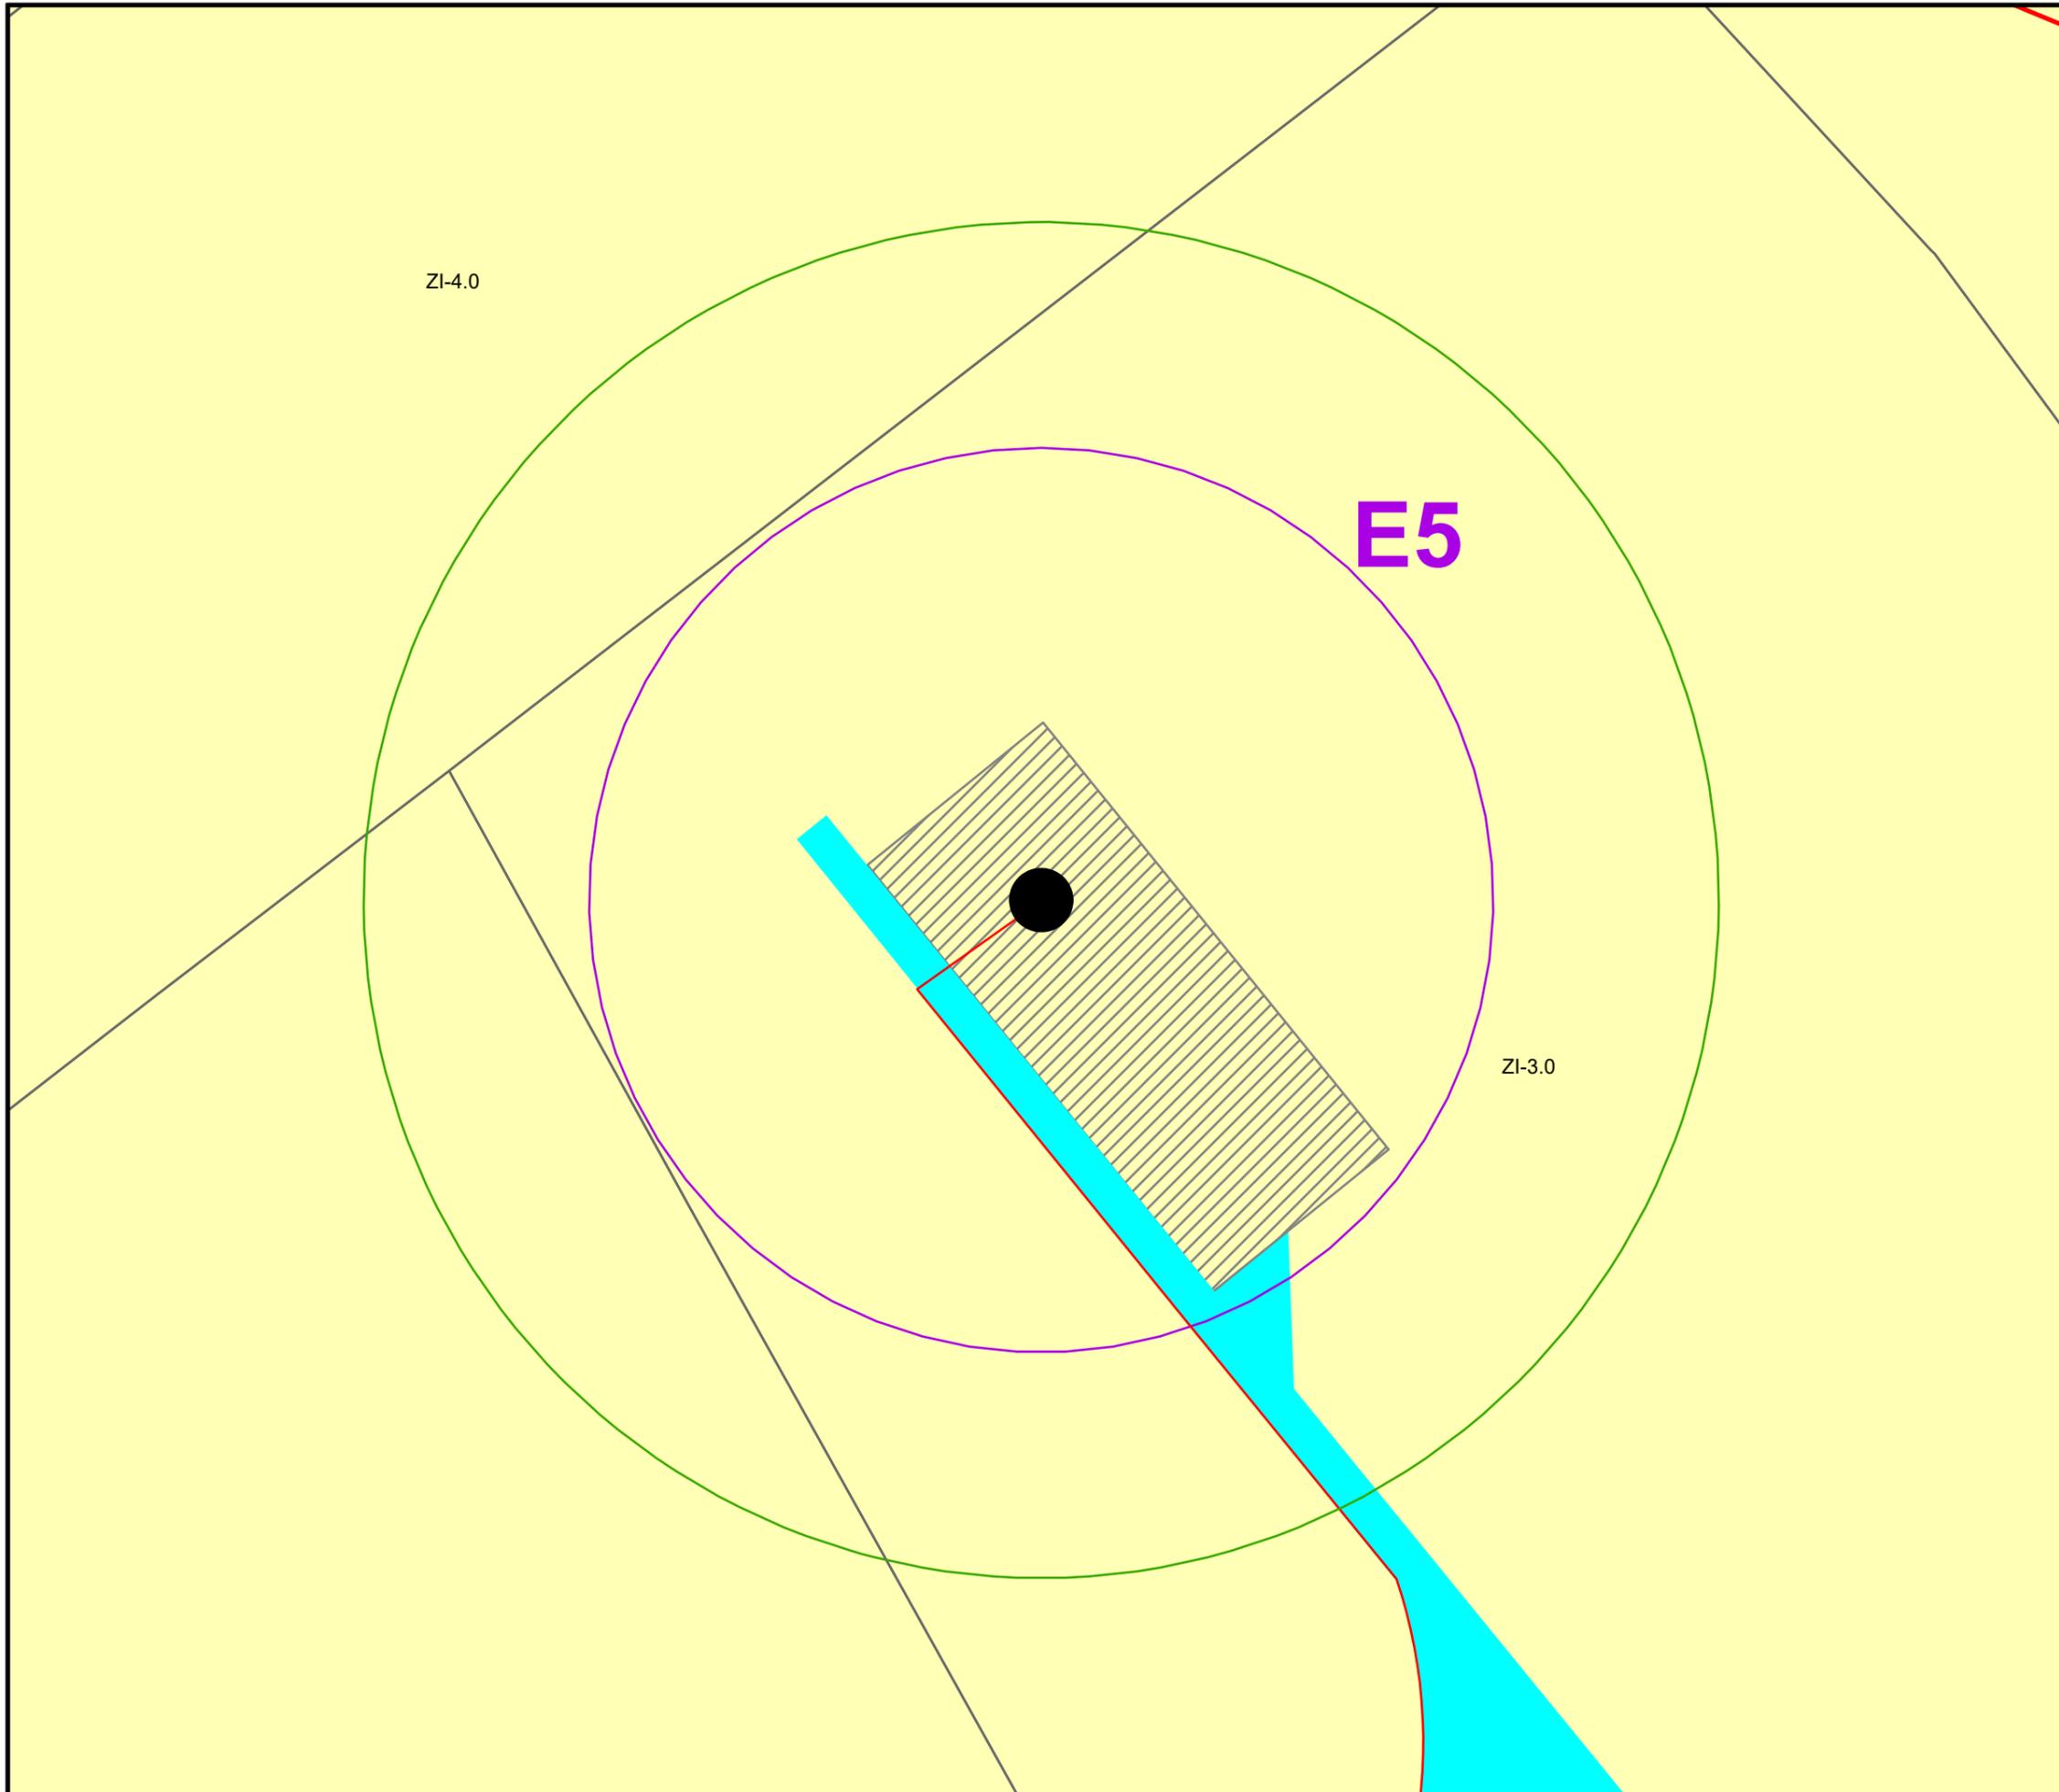

Abords des installations

 Périmètre de 35m autour des installations
(art.512-6/3c du code de l'Environnement : pas de constructions ni de réseaux enterrés existants)

Projet

-  Embase
-  Tranchée câbles HTA
-  Survol
-  Surface de livraison (SDL)
-  Accès à créer
-  Aire de grutage

Cadastre

 Parcelles cadastrales

Infrastructures


 Routes non structurantes et chemins

Occupation du sol

 211: Terres arables hors périmètres d'irrigation

Source(s) :
 Artifex (prestataire naturaliste)
 Union Européenne - SOeS, Corine Land Cover, 2018
 Direction Générale des Finances Publiques (cadastre)
 IGN (limites administratives)

1	TGO	JGR	MLA	05/11/24	1ÈRE VERSION
VERSION	AUTEUR	CHECK	APPRO	DATE	COMMENTAIRES
LAYOUT DWG	06036D1002-07			LAYOUT NO.	FRAph026
N° DU DESSIN	06036D2506-01				
COORDONNEES	RGF 1993 Lambert 93				
OBJECTIF	Autre				
ECHELLE	1:1000	FORMAT D'ORIGINE	A3		
NOM DU PROJET	PLAINE DE THOU				
NOM DU DESSIN	PLAN D'ENSEMBLE AU 1/1000				
CE PLAN EST LA PROPRIETE DE Q ENERGY FRANCE SAS TOUTE REPRODUCTION SANS AUTORISATION EST INTERDITE					

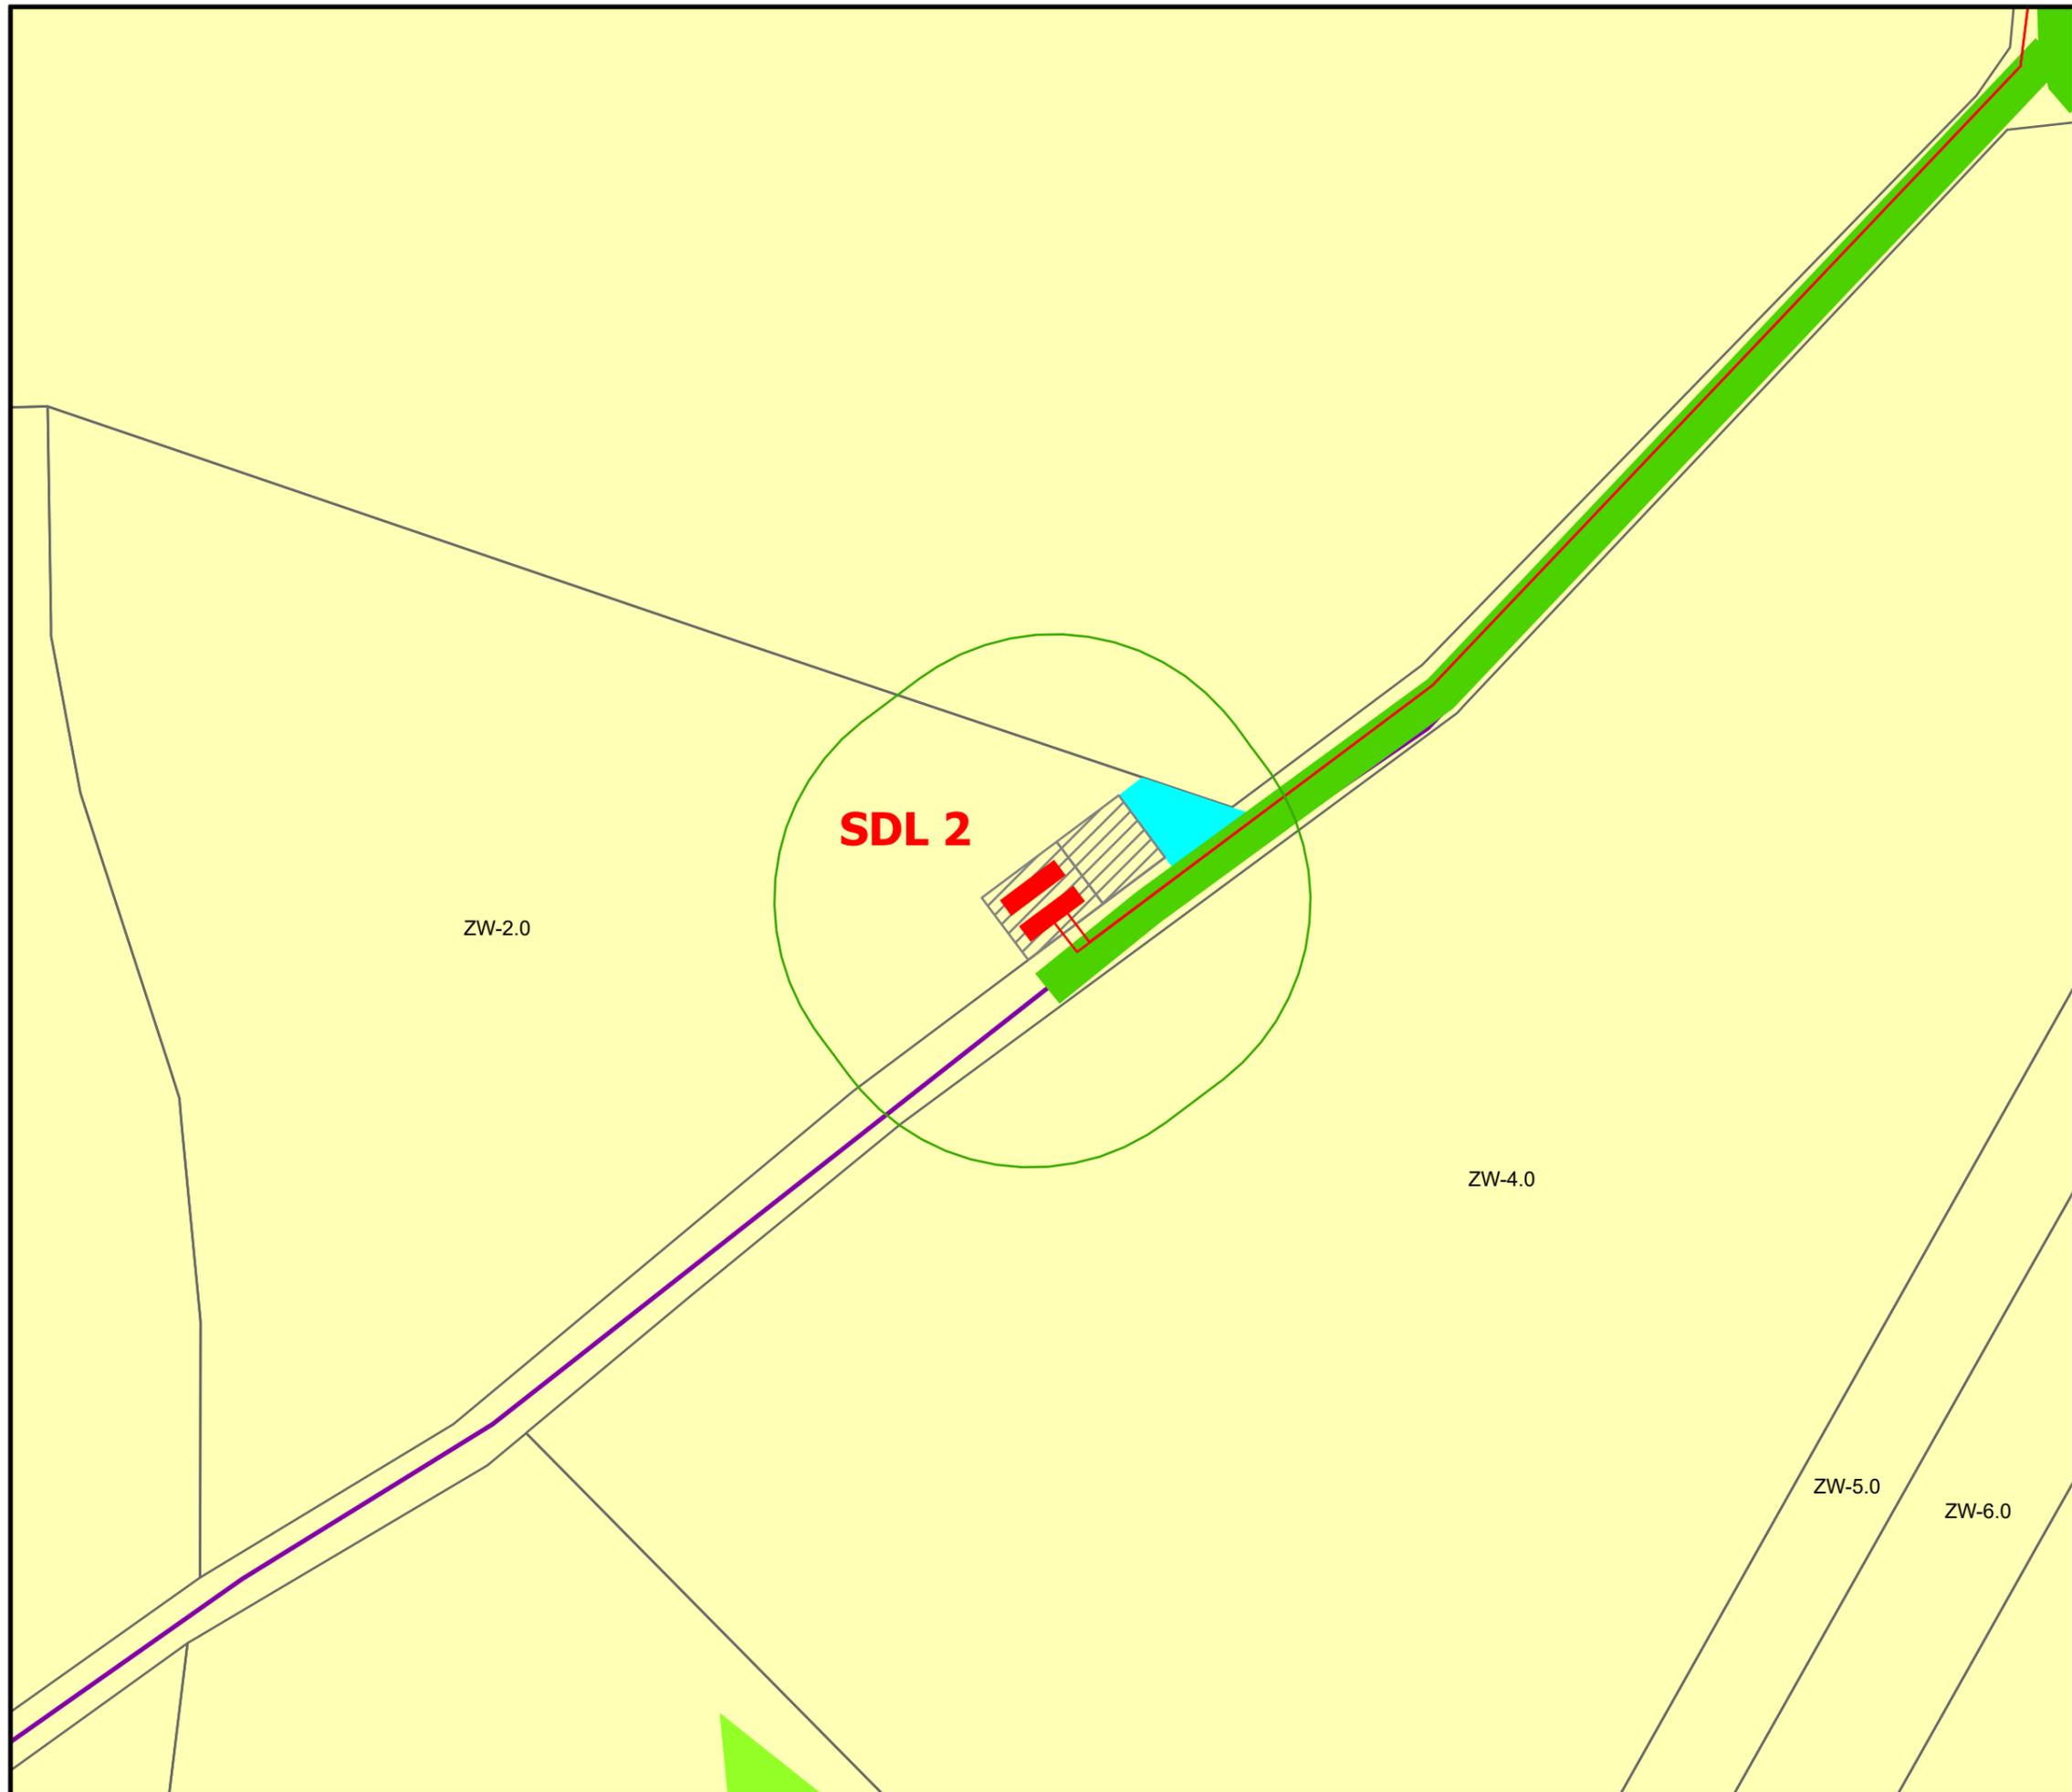

Abords des installations

 Périmètre de 35m autour des installations
(art.512-6/3c du code de l'Environnement : pas de constructions ni de réseaux enterrés existants)

Projet

-  Embase
-  Tranchée câbles HTA
-  Survol
-  Surface de livraison (SDL)
-  Accès à créer
-  Aire de grutage

Cadastre

-  Parcelles cadastrales

Infrastructures

-  Routes non structurantes et chemins

Occupation du sol

-  211: Terres arables hors périmètres d'irrigation

Source(s) :
Artifex (prestataire naturaliste)
Union Européenne - SOeS, Corine Land Cover, 2018
Direction Générale des Finances Publiques (cadastre)
IGN (limites administratives)

1	TGO	JGR	MLA	05/11/24	1ÈRE VERSION
VERSION	AUTEUR	CHECK	APPRO	DATE	COMMENTAIRES
LAYOUT DWG	06036D1002-07			LAYOUT NO.	FRApth026
N° DU DESSIN	06036D2506-01				
COORDONNEES	RGF 1993 Lambert 93				
OBJECTIF	Autre				
ECHELLE	1:1000		FORMAT D'ORIGINE	A3	
NOM DU PROJET	PLAINE DE THOU				
NOM DU DESSIN	PLAN D'ENSEMBLE AU 1/1000				
CE PLAN EST LA PROPRIETE DE Q ENERGY FRANCE SAS TOUTE REPRODUCTION SANS AUTORISATION EST INTERDITE					

 330 RUE DU MOURELET
Z.I. DE COURTINE
84000 AVIGNON, FRANCE
TEL +33 (0) 4 32 76 03 00
info@qenergyfrance.eu

PROJET EOLIEN DE PLAINE DE THOU
DEMANDE D'AUTORISATION ENVIRONNEMENTALE
- DESCRIPTION DE LA DEMANDE – VOLUME 1
