

Abords des installations

 Périmètre de 35m autour des installations
(art.512-6/3c du code de l'Environnement : pas de constructions ni de réseaux enterrés existants)

Projet

-  Embase
-  Tranchée câbles HTA
-  Survol
-  Surface de livraison (SDL)
-  Accès à créer
-  Aire de grutage

Cadastre

 Parcelles cadastrales

Infrastructures

 Routes non structurantes et chemins

Occupation du sol

 211: Terres arables hors périmètres d'irrigation

Source(s) :
 Artifex (prestataire naturaliste)
 Union Européenne - SOeS, Corine Land Cover, 2018
 Direction Générale des Finances Publiques (cadastre)
 IGN (limites administratives)

1	TGO	JGR	MLA	05/11/24	1ÈRE VERSION
---	-----	-----	-----	----------	--------------

VERSION	AUTEUR	CHECK	APPRO	DATE	COMMENTAIRES
---------	--------	-------	-------	------	--------------

LAYOUT DWG	06036D1002-07	LAYOUT NO.	FRApht026
------------	---------------	------------	-----------

N° DU DESSIN	06036D2506-01
--------------	---------------

COORDONNEES	RGF 1993 Lambert 93
-------------	---------------------

OBJECTIF	Autre
----------	-------

ECHELLE	1:1000	FORMAT D'ORIGINE	A3
---------	--------	------------------	----

NOM DU PROJET	PLAINE DE THOU
---------------	----------------

NOM DU DESSIN	PLAN D'ENSEMBLE AU 1/1000
---------------	---------------------------

CE PLAN EST LA PROPRIETE DE Q ENERGY FRANCE SAS
 TOUTE REPRODUCTION SANS AUTORISATION EST INTERDITE

 330 RUE DU MOURELET
 Z.I. DE COURTINE
 84000 AVIGNON, FRANCE
 TEL +33 (0) 4 32 76 03 00
 info@qenergyfrance.eu



Abords des installations

 Périmètre de 35m autour des installations
(art.512-6/3c du code de l'Environnement : pas de constructions ni de réseaux enterrés existants)

Projet

-  Embase
-  Tranchée câbles HTA
-  Survol
-  Surface de livraison (SDL)
-  Accès à créer
-  Aire de grutage

Cadastre

 Parcelles cadastrales

Infrastructures

 Routes non structurantes et chemins

Occupation du sol

 211: Terres arables hors périmètres d'irrigation

Source(s) :
Artifex (prestataire naturaliste)
Union Européenne - SOeS, Corine Land Cover, 2018
Direction Générale des Finances Publiques (cadastre)
IGN (limites administratives)

1	TGO	JGR	MLA	05/11/24	1ÈRE VERSION
---	-----	-----	-----	----------	--------------

VERSION	AUTEUR	CHECK	APPRO	DATE	COMMENTAIRES
---------	--------	-------	-------	------	--------------

LAYOUT DWG	06036D1002-07	LAYOUT NO.	FRAph026
------------	---------------	------------	----------

N° DU DESSIN	06036D2506-01
--------------	---------------

COORDONNEES	RGF 1993 Lambert 93
-------------	---------------------

OBJECTIF	Autre
----------	-------


ECHELLE	1:1000	FORMAT D'ORIGINE	A3
---------	--------	------------------	----


NOM DU PROJET	PLAINE DE THOU
---------------	----------------

NOM DU DESSIN	PLAN D'ENSEMBLE AU 1/1000
---------------	---------------------------

CE PLAN EST LA PROPRIETE DE Q ENERGY FRANCE SAS
TOUTE REPRODUCTION SANS AUTORISATION EST INTERDITE

 330 RUE DU MOURELET
Z.I. DE COURTINE
84000 AVIGNON, FRANCE
TEL +33 (0) 4 32 76 03 00
info@qenergyfrance.eu

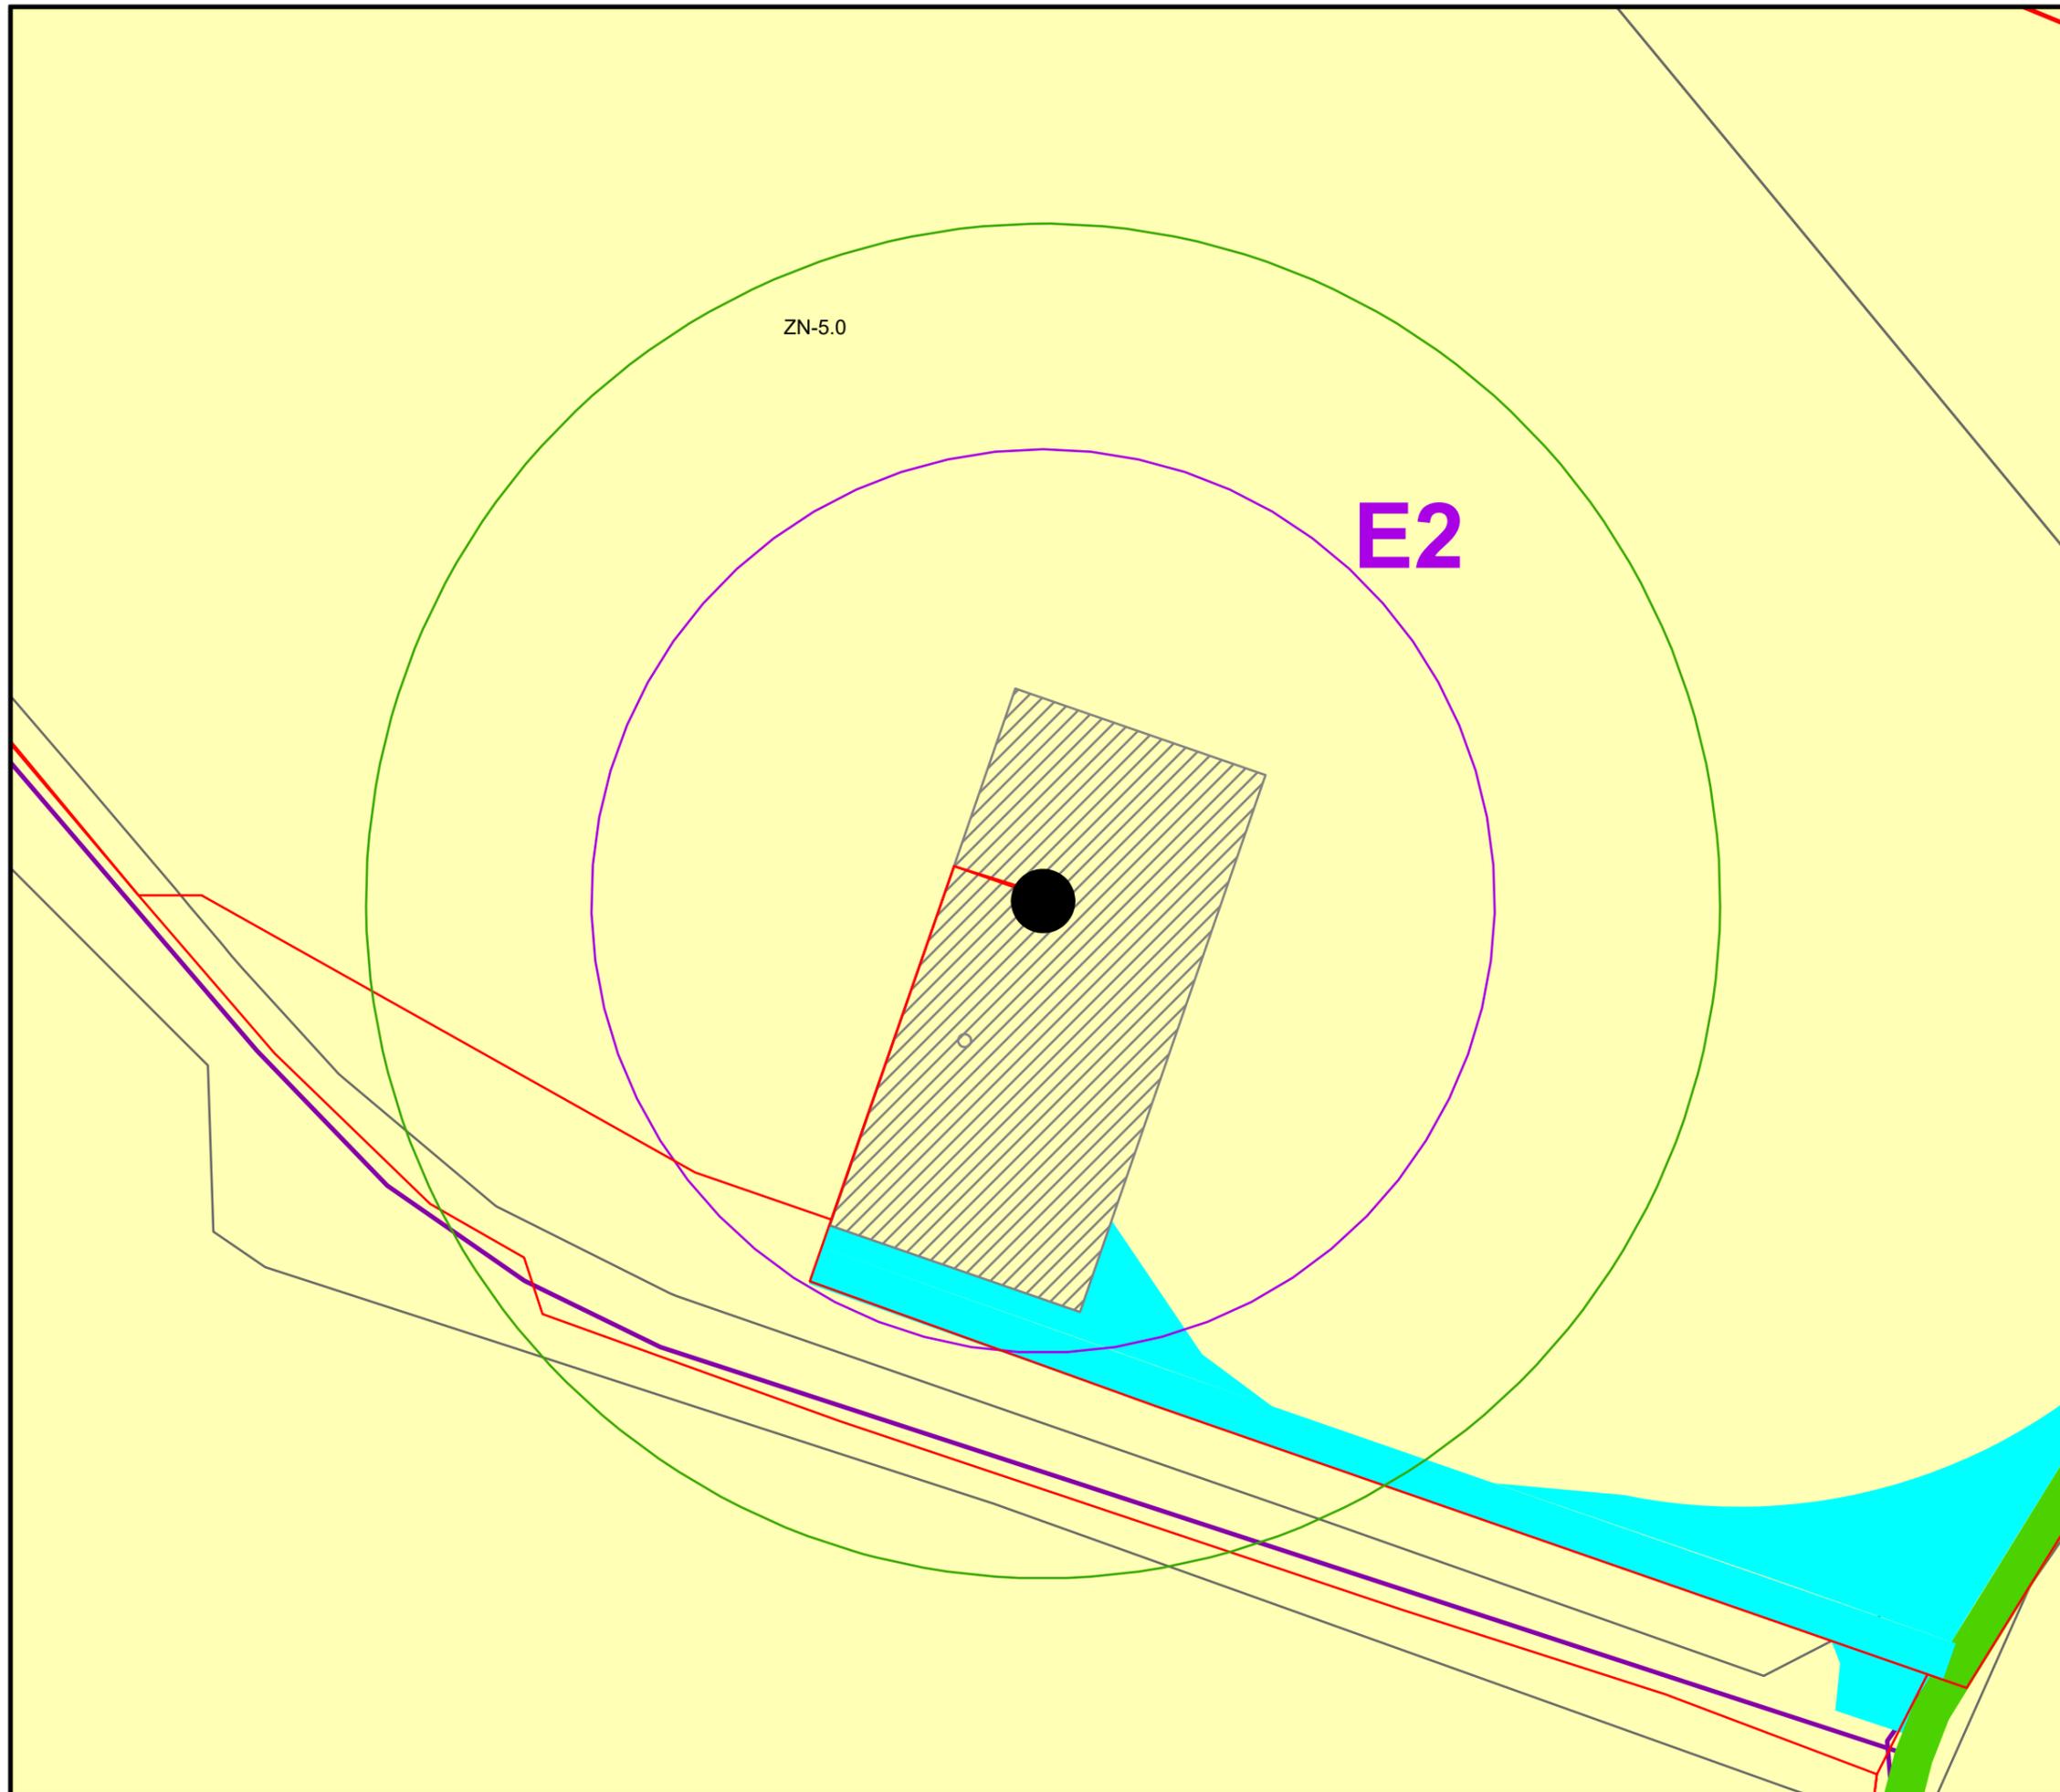

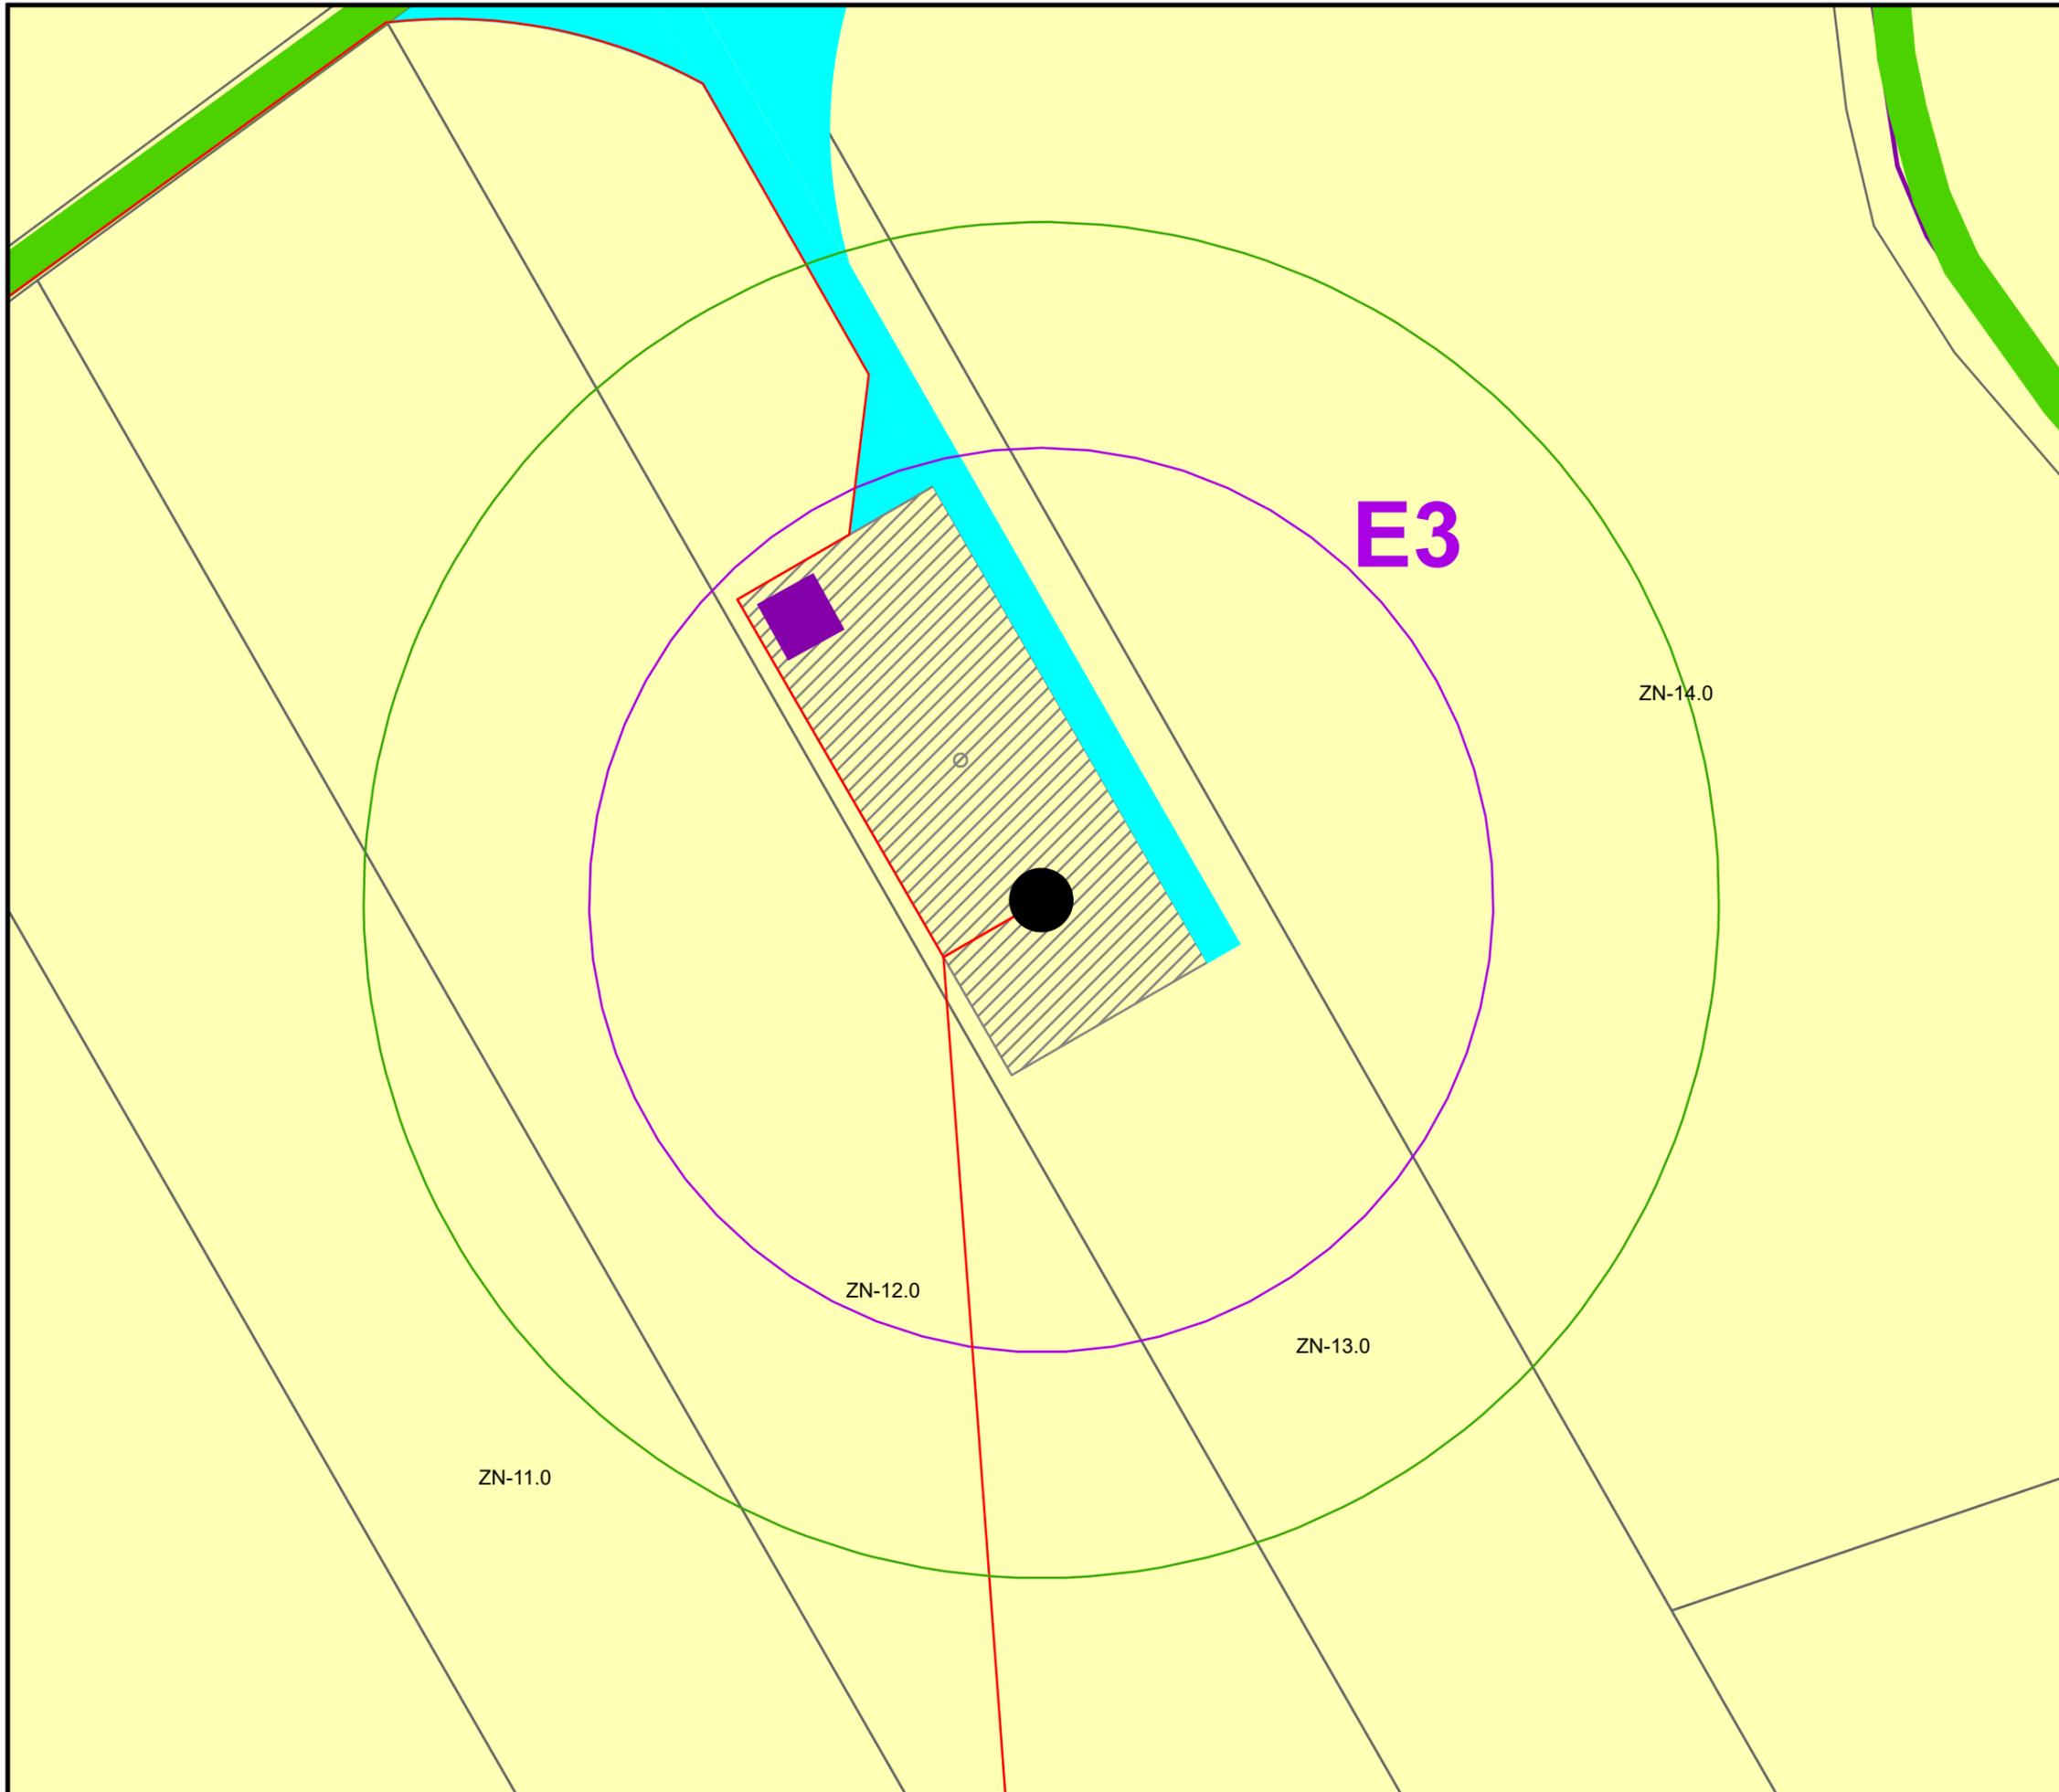

Abords des installations

Périmètre de 35m autour des installations
(art.512-6/3c du code de l'Environnement : pas de constructions ni de réseaux enterrés existants)

Projet

- Embase
- Tranchée câbles HTA
- Survol
- Surface de livraison (SDL)
- Accès à créer
- Aire de grutage

Cadastre

Parcelles cadastrales

Infrastructures

Routes non structurantes et chemins

Occupation du sol

211: Terres arables hors périmètres d'irrigation

Source(s) :
 Artifex (prestataire naturaliste)
 Union Européenne - SOeS, Corine Land Cover, 2018
 Direction Générale des Finances Publiques (cadastre)
 IGN (limites administratives)

1	TGO	JGR	MLA	05/11/24	1ÈRE VERSION
---	-----	-----	-----	----------	--------------

VERSION	AUTEUR	CHECK	APPRO	DATE	COMMENTAIRES
---------	--------	-------	-------	------	--------------

LAYOUT DWG	06036D1002-07	LAYOUT NO.	FRAph026
------------	---------------	------------	----------

N° DU DESSIN	06036D2506-01
--------------	---------------

COORDONNEES	RGF 1993 Lambert 93
-------------	---------------------

OBJECTIF	Autre
----------	-------

ECHELLE	1:1000	FORMAT D'ORIGINE	A3
---------	--------	------------------	----

NOM DU PROJET	PLAINE DE THOU
---------------	----------------

NOM DU DESSIN	PLAN D'ENSEMBLE AU 1/1000
---------------	---------------------------

CE PLAN EST LA PROPRIETE DE Q ENERGY FRANCE SAS
 TOUTE REPRODUCTION SANS AUTORISATION EST INTERDITE

330 RUE DU MOURELET
 Z.I. DE COURTINE
 84000 AVIGNON, FRANCE
 TEL +33 (0) 4 32 76 03 00
 info@qenergyfrance.eu



Abords des installations

 Périmètre de 35m autour des installations
(art.512-6/3c du code de l'Environnement : pas de constructions ni de réseaux enterrés existants)

Projet

-  Embase
-  Tranchée câbles HTA
-  Survol
-  Surface de livraison (SDL)
-  Accès à créer
-  Aire de grutage

Cadastre

-  Parcelles cadastrales

Infrastructures

-  Routes non structurantes et chemins

Occupation du sol

-  211: Terres arables hors périmètres d'irrigation

Source(s) :
 Artifex (prestataire naturaliste)
 Union Européenne - SOeS, Corine Land Cover, 2018
 Direction Générale des Finances Publiques (cadastre)
 IGN (limites administratives)

1	TGO	JGR	MLA	05/11/24	1ÈRE VERSION
---	-----	-----	-----	----------	--------------

VERSION	AUTEUR	CHECK	APPRO	DATE	COMMENTAIRES
---------	--------	-------	-------	------	--------------

LAYOUT DWG	06036D1002-07	LAYOUT NO.	FRApth026
------------	---------------	------------	-----------

N° DU DESSIN	06036D2506-01
--------------	---------------

COORDONNEES	RGF 1993 Lambert 93
-------------	---------------------

OBJECTIF	Autre
----------	-------


ECHELLE	1:1000	FORMAT D'ORIGINE	A3
---------	--------	------------------	----

NOM DU PROJET	PLAINE DE THOU
---------------	----------------

NOM DU DESSIN	PLAN D'ENSEMBLE AU 1/1000
---------------	---------------------------

CE PLAN EST LA PROPRIETE DE Q ENERGY FRANCE SAS
 TOUTE REPRODUCTION SANS AUTORISATION EST INTERDITE

 330 RUE DU MOURELET
 Z.I. DE COURTINE
 84000 AVIGNON, FRANCE
 TEL +33 (0) 4 32 76 03 00
 info@qenergyfrance.eu

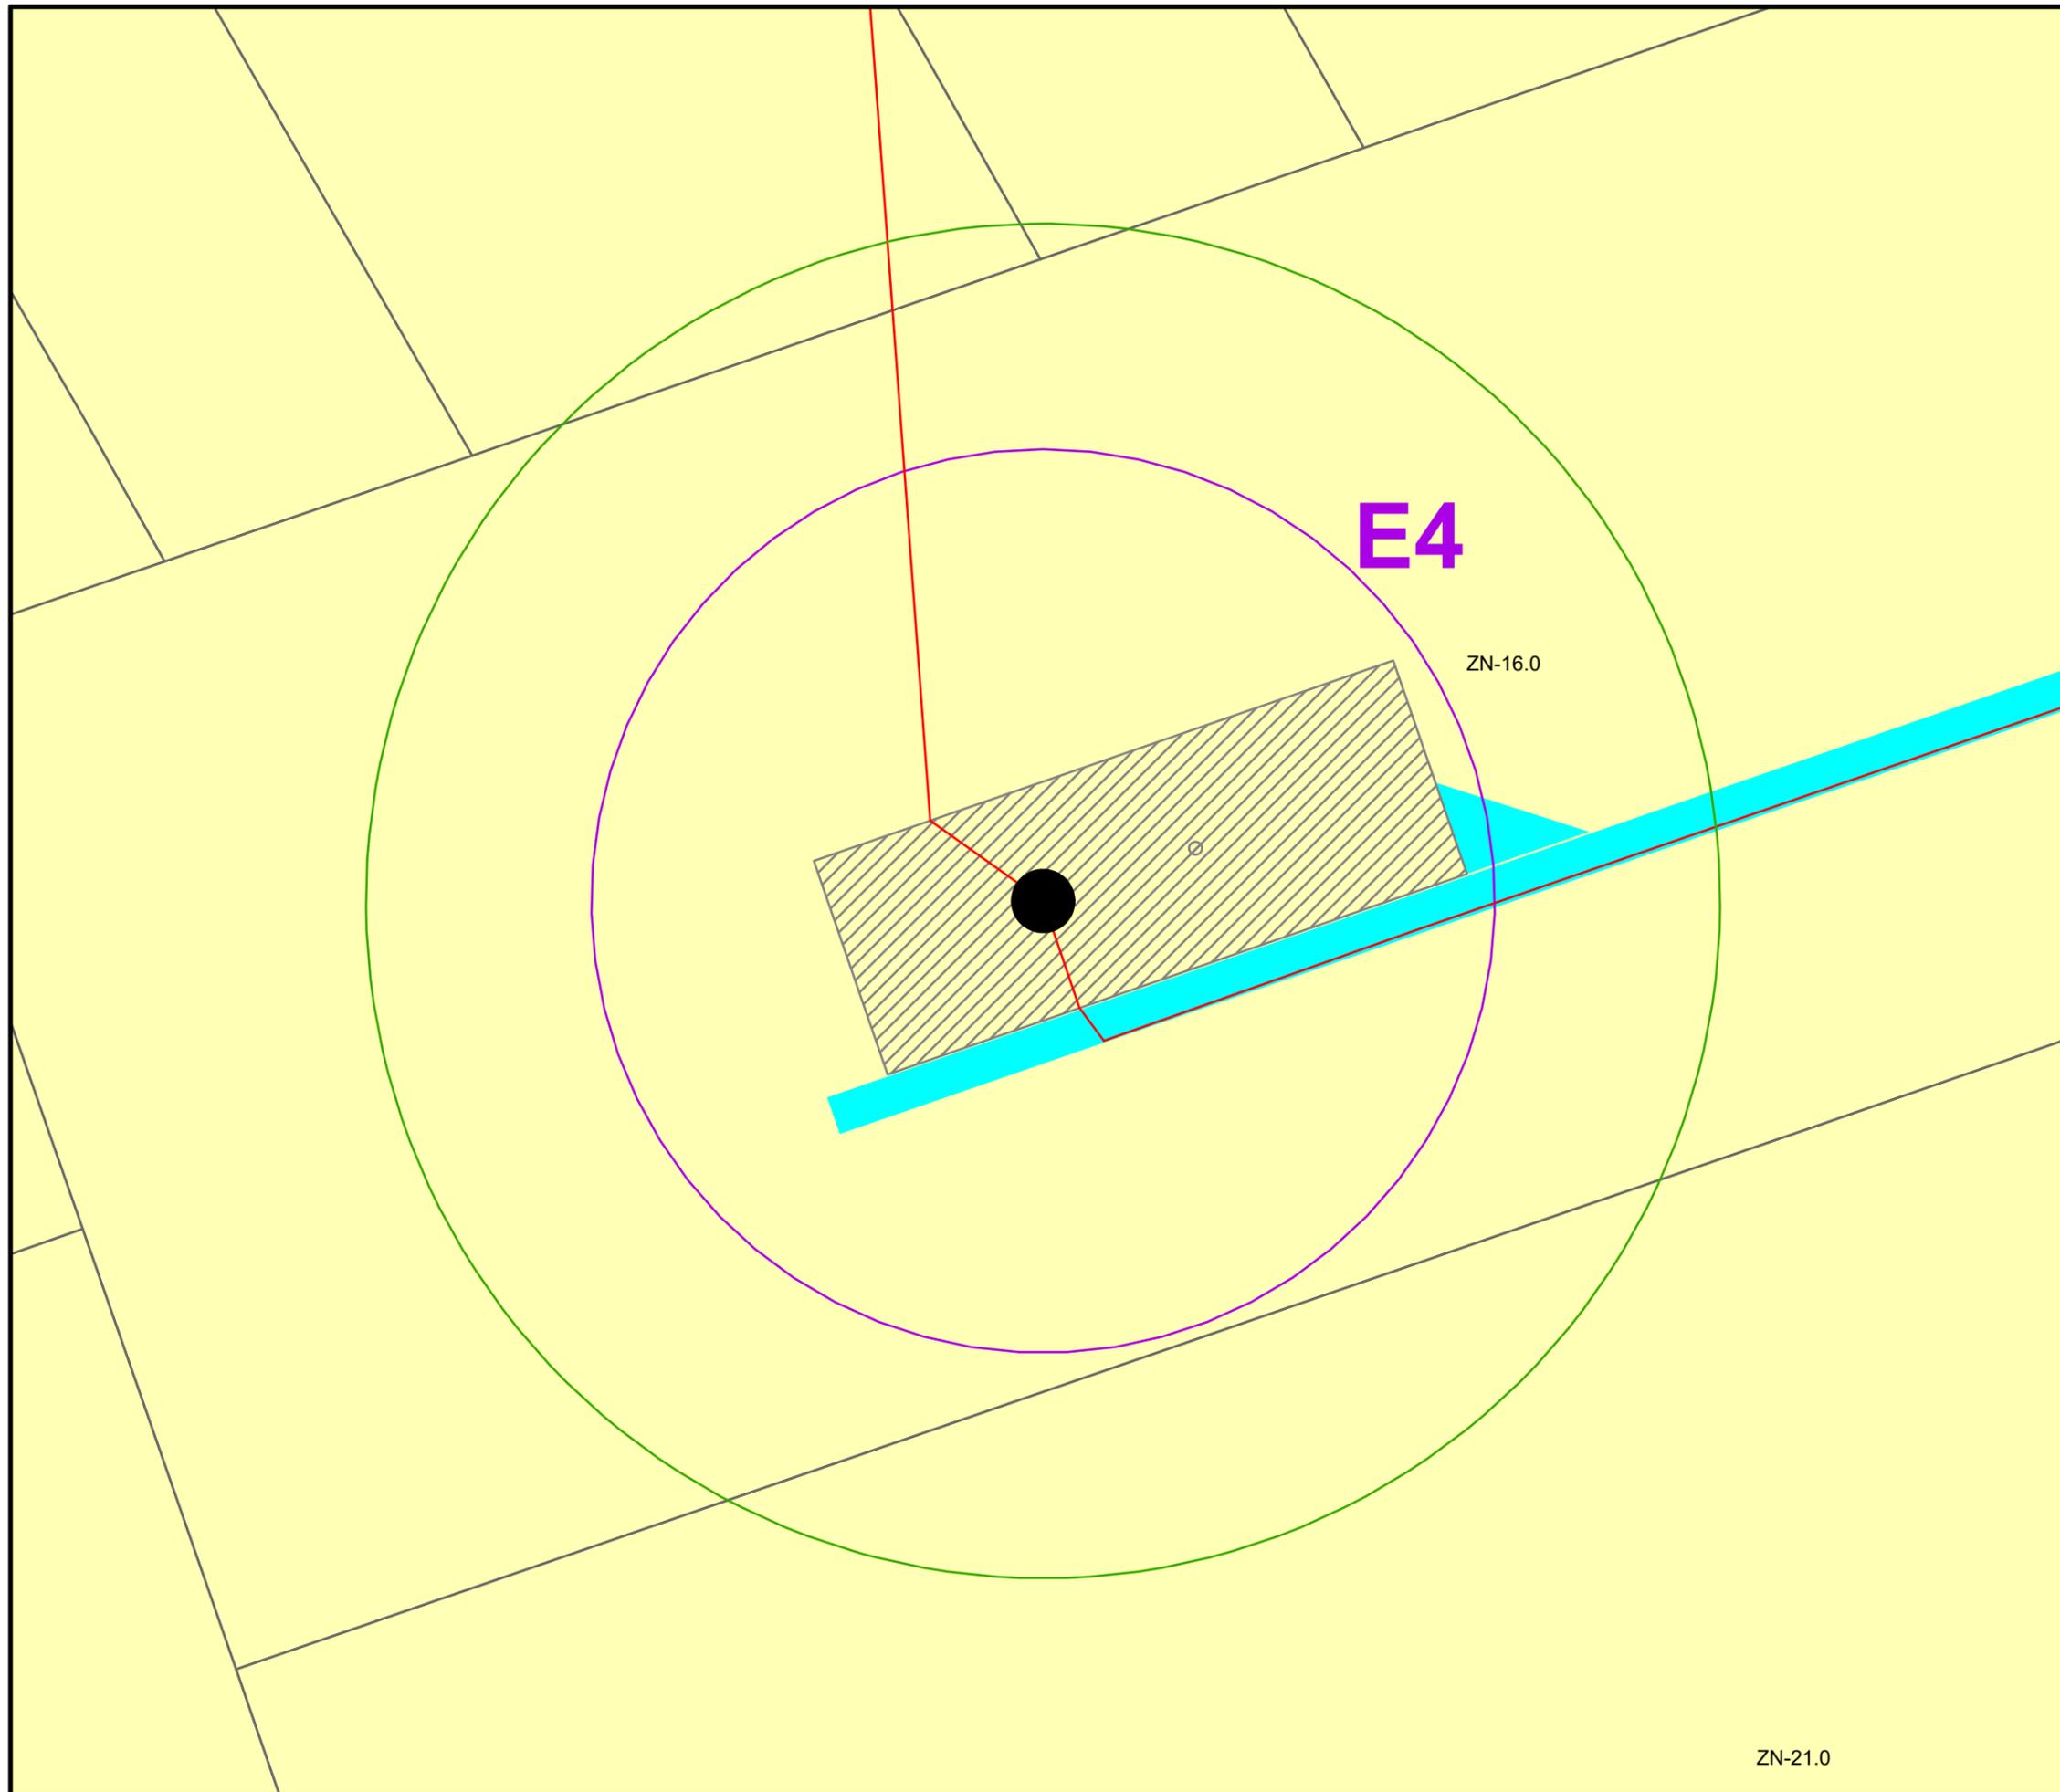

ZN-21.0



Abords des installations

 Périmètre de 35m autour des installations
(art.512-6/3c du code de l'Environnement : pas de constructions ni de réseaux enterrés existants)

Projet

-  Embase
-  Tranchée câbles HTA
-  Survol
-  Surface de livraison (SDL)
-  Accès à créer
-  Aire de grutage

Cadastre

 Parcelles cadastrales

Infrastructures

 Routes non structurantes et chemins

Occupation du sol

 211: Terres arables hors périmètres d'irrigation

Source(s) :
Artifex (prestataire naturaliste)
Union Européenne - SOeS, Corine Land Cover, 2018
Direction Générale des Finances Publiques (cadastre)
IGN (limites administratives)

1	TGO	JGR	MLA	05/11/24	1ÈRE VERSION
---	-----	-----	-----	----------	--------------

VERSION	AUTEUR	CHECK	APPRO	DATE	COMMENTAIRES
---------	--------	-------	-------	------	--------------

LAYOUT DWG	06036D1002-07	LAYOUT NO.	FRAph026
------------	---------------	------------	----------

N° DU DESSIN	06036D2506-01
--------------	---------------

COORDONNEES	RGF 1993 Lambert 93
-------------	---------------------

OBJECTIF	Autre
----------	-------


ECHELLE	1:1000	FORMAT D'ORIGINE	A3
---------	--------	------------------	----


NOM DU PROJET	PLAINE DE THOU
---------------	----------------

NOM DU DESSIN	PLAN D'ENSEMBLE AU 1/1000
---------------	---------------------------

CE PLAN EST LA PROPRIETE DE Q ENERGY FRANCE SAS
TOUTE REPRODUCTION SANS AUTORISATION EST INTERDITE

 330 RUE DU MOURELET
Z.I. DE COURTINE
84000 AVIGNON, FRANCE
TEL +33 (0) 4 32 76 03 00
info@qenergyfrance.eu

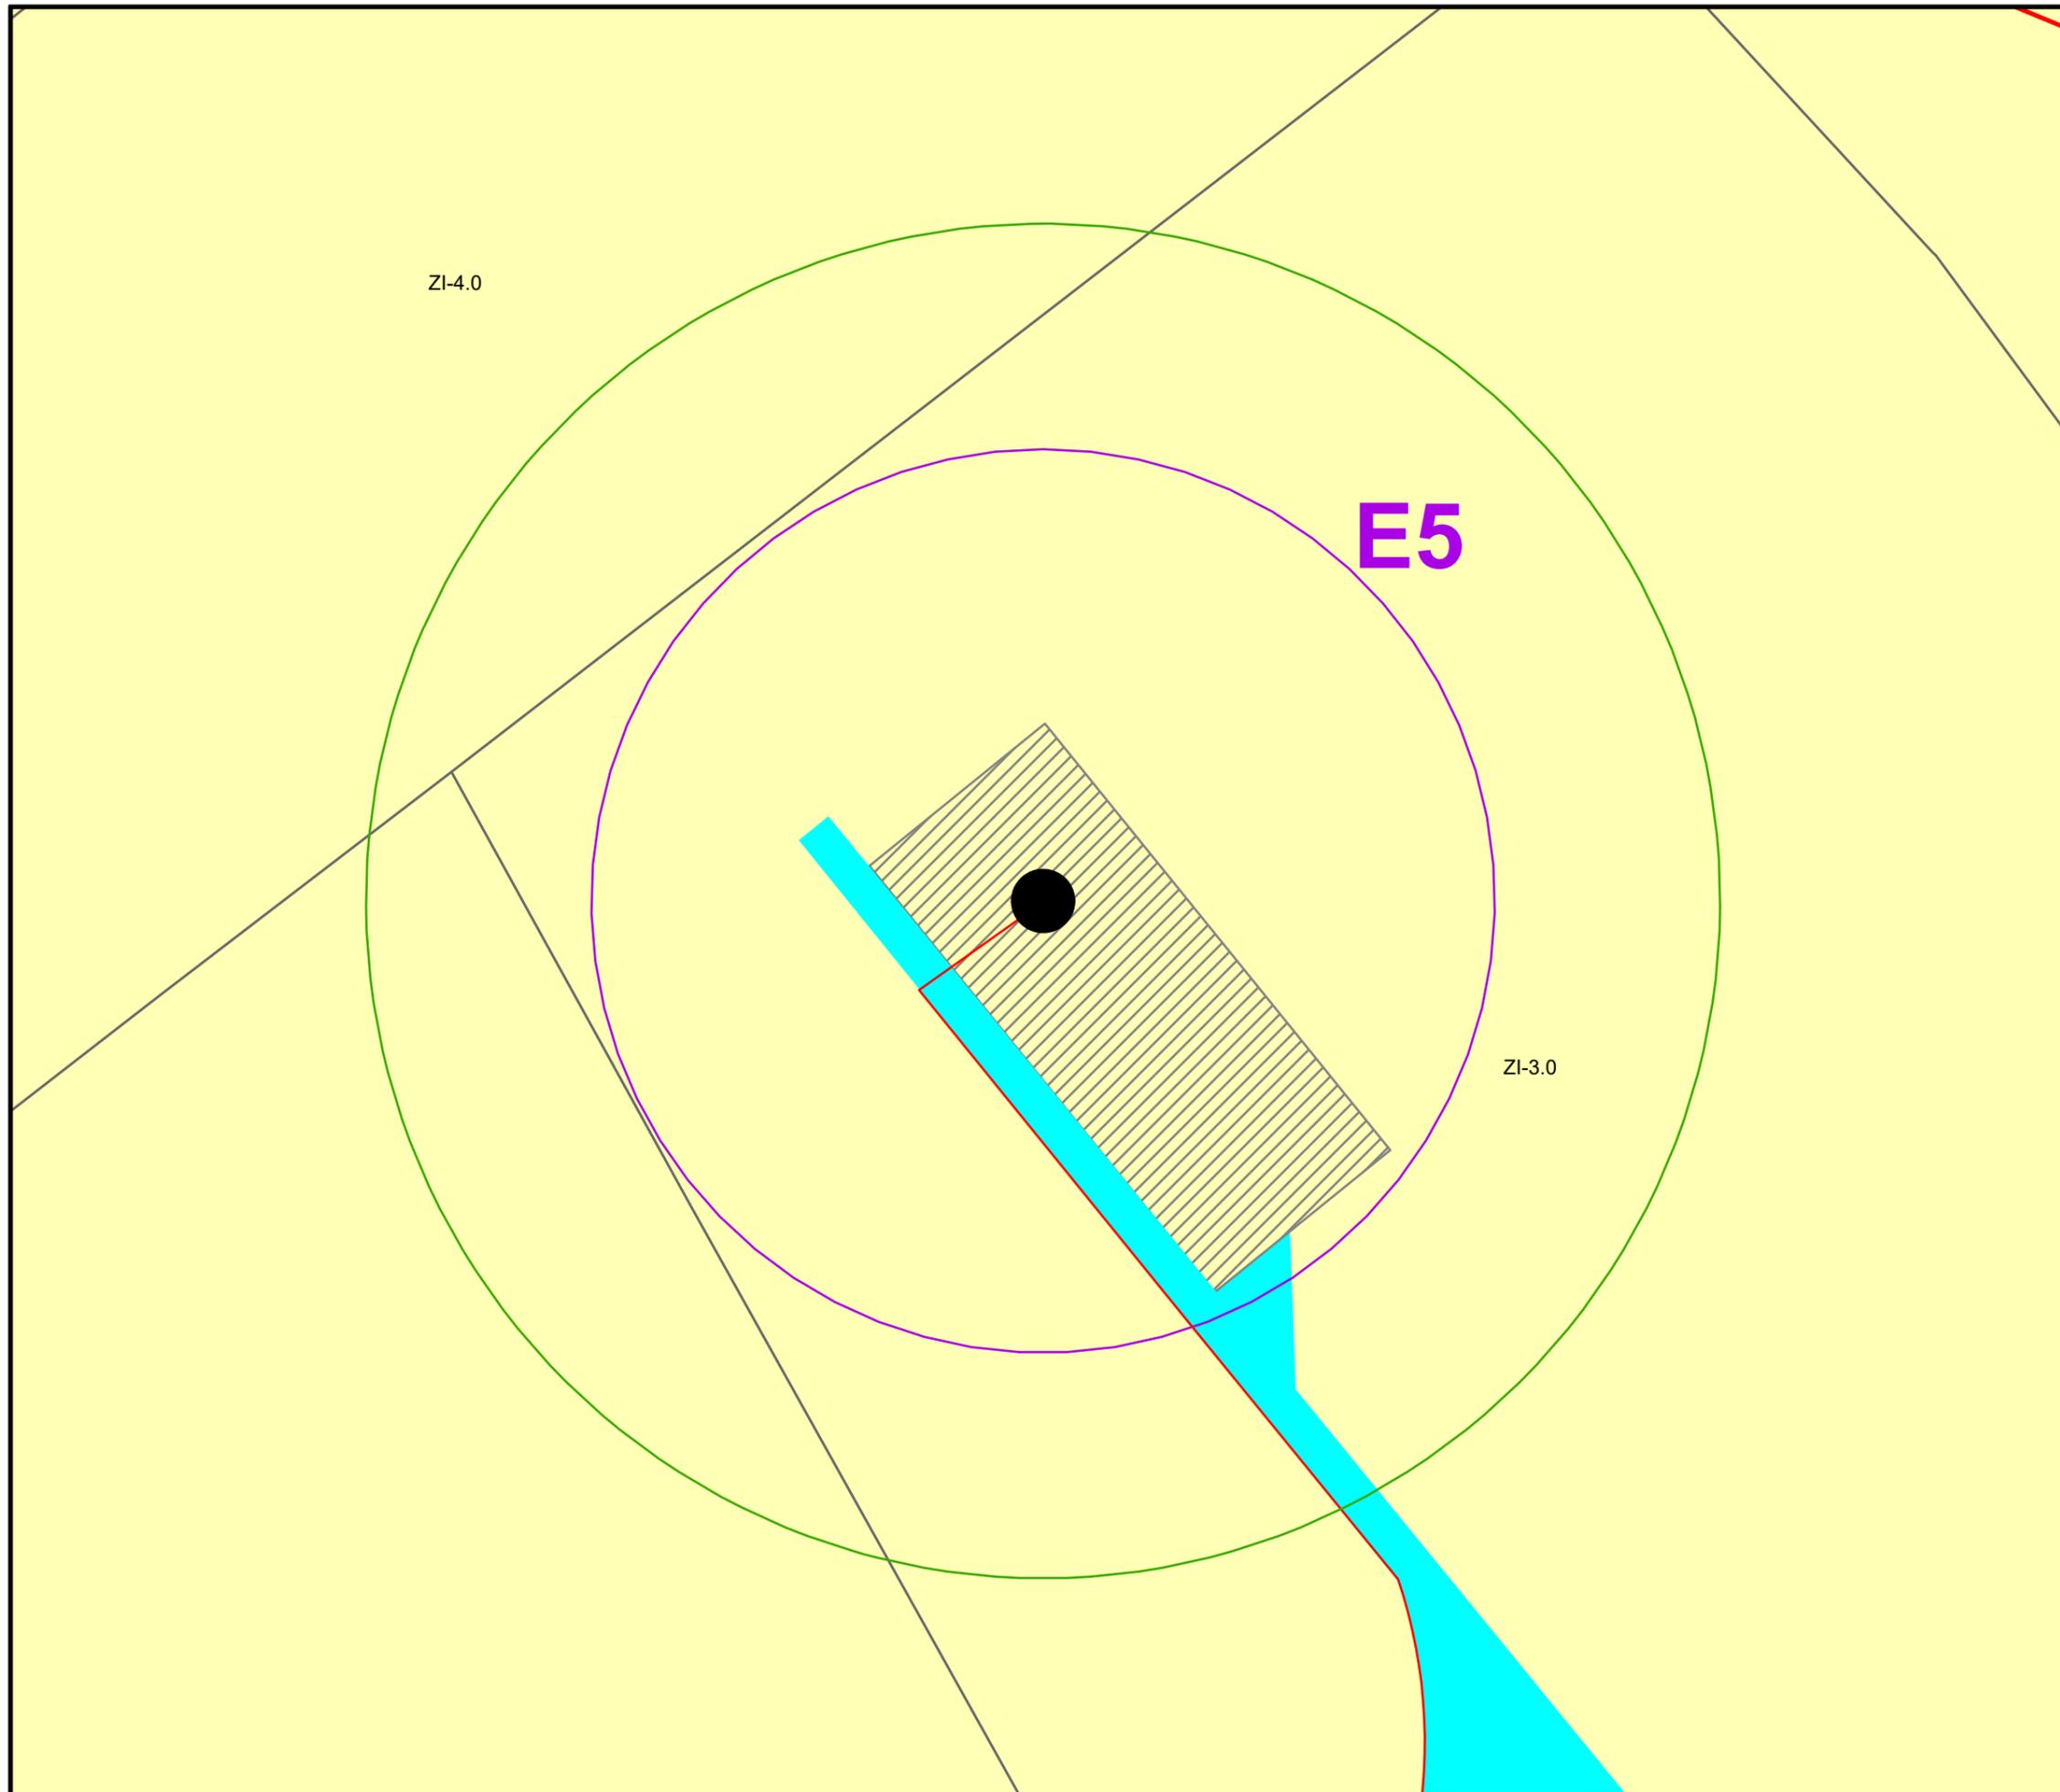

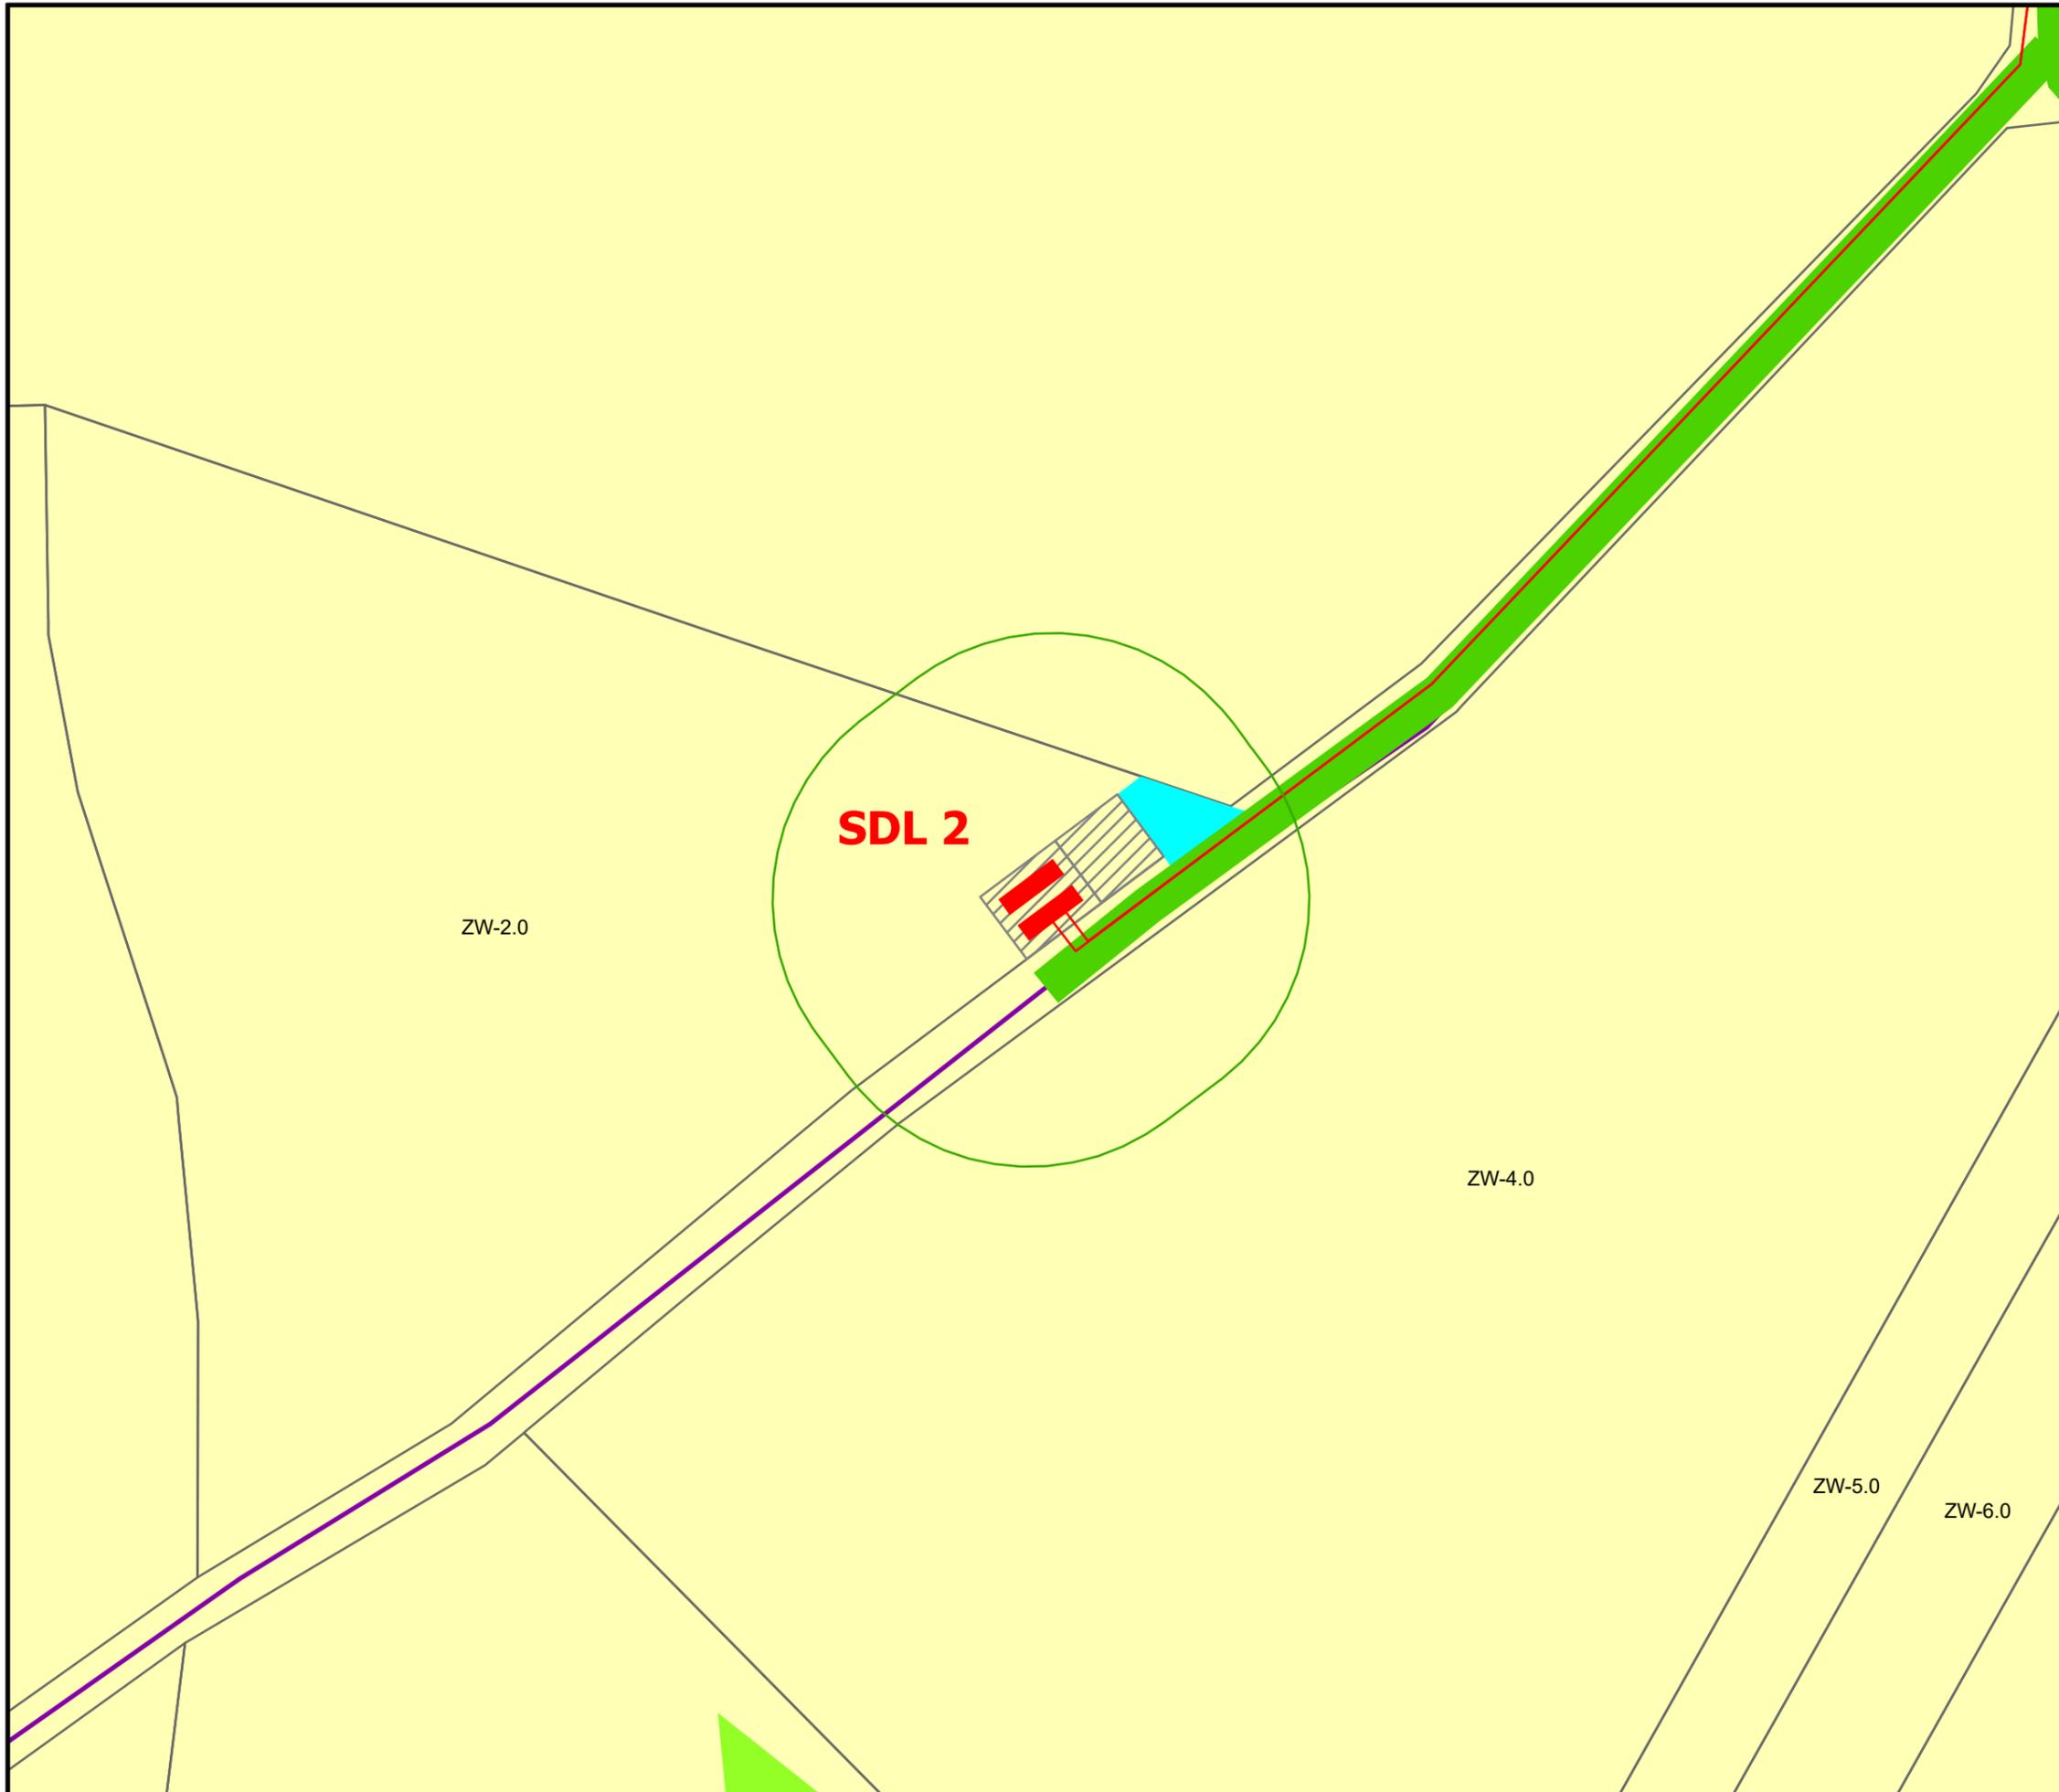

Abords des installations

Périmètre de 35m autour des installations
(art.512-6/3c du code de l'Environnement : pas de constructions ni de réseaux enterrés existants)

Projet

- Embase
- Tranchée câbles HTA
- Survol
- Surface de livraison (SDL)
- Accès à créer
- Aire de grutage

Cadastre

Parcelles cadastrales

Infrastructures

Routes non structurantes et chemins

Occupation du sol

211: Terres arables hors périmètres d'irrigation

Source(s) :
 Artifex (prestataire naturaliste)
 Union Européenne - SOeS, Corine Land Cover, 2018
 Direction Générale des Finances Publiques (cadastre)
 IGN (limites administratives)

1	TGO	JGR	MLA	05/11/24	1ÈRE VERSION
VERSION	AUTEUR	CHECK	APPRO	DATE	COMMENTAIRES
LAYOUT DWG	06036D1002-07			LAYOUT NO.	FRApth026
N° DU DESSIN	06036D2506-01				
COORDONNEES	RGF 1993 Lambert 93				
OBJECTIF	Autre				
ECHELLE	1:1000	FORMAT D'ORIGINE	A3		
NOM DU PROJET	PLAINE DE THOU				
NOM DU DESSIN	PLAN D'ENSEMBLE AU 1/1000				
CE PLAN EST LA PROPRIETE DE Q ENERGY FRANCE SAS TOUTE REPRODUCTION SANS AUTORISATION EST INTERDITE					

330 RUE DU MOURELET
 Z.I. DE COURTINE
 84000 AVIGNON, FRANCE
 TEL +33 (0) 4 32 76 03 00
 info@qenergyfrance.eu