



Axe : Projet
 Profil n°: P-01
 Abscisse : 20.08 m
 Echelle des longueurs : 1/125
 Echelle des altitudes : 1/125

 enrochement bétonné
 couche de transition

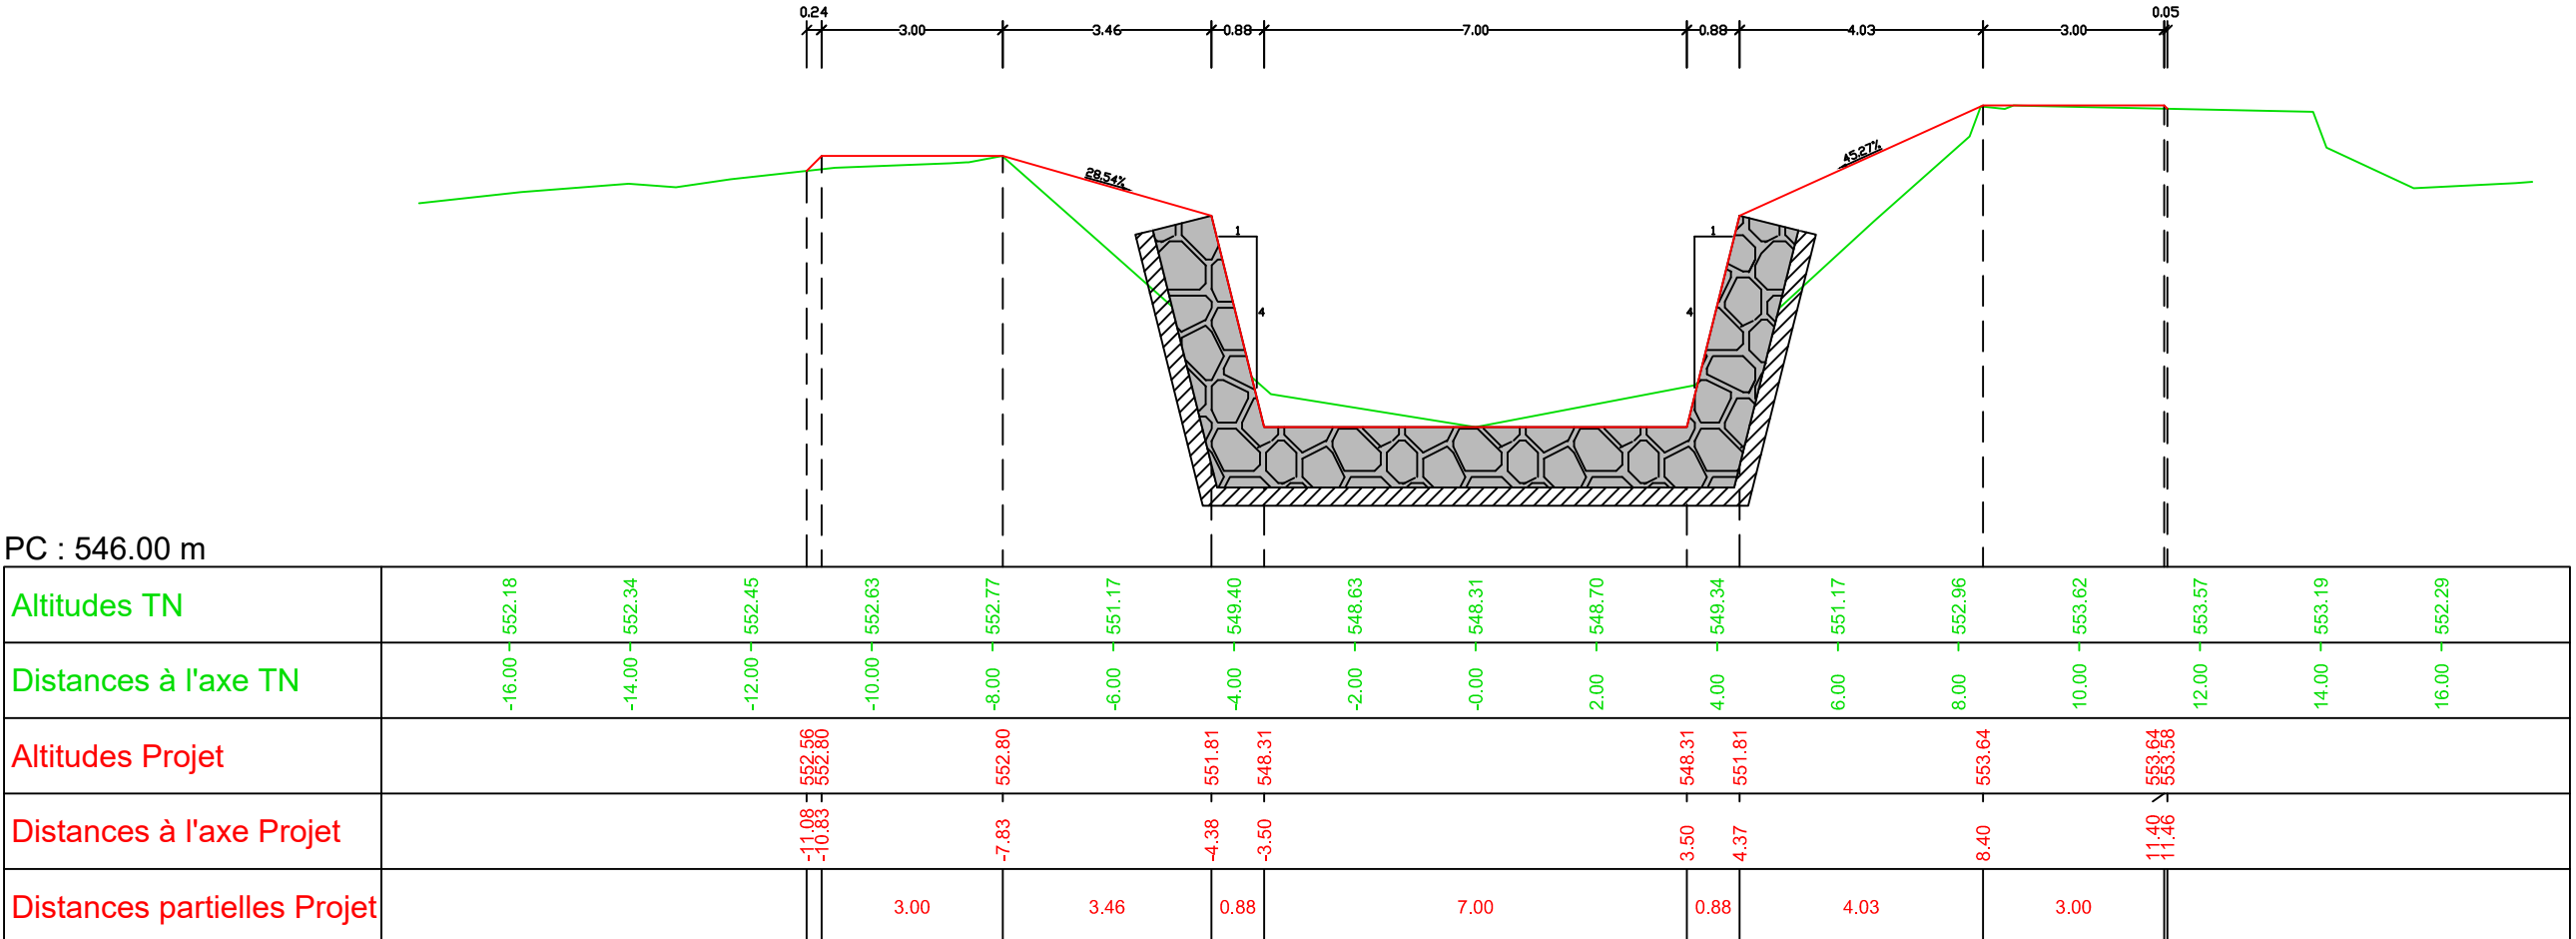

Axe : Projet
Profil n°: P-01-1
Abscisse : 25.08 m
Echelle des longueurs : 1/125
Echelle des altitudes : 1/125

-  enrochement bétonné
-  couche de transition

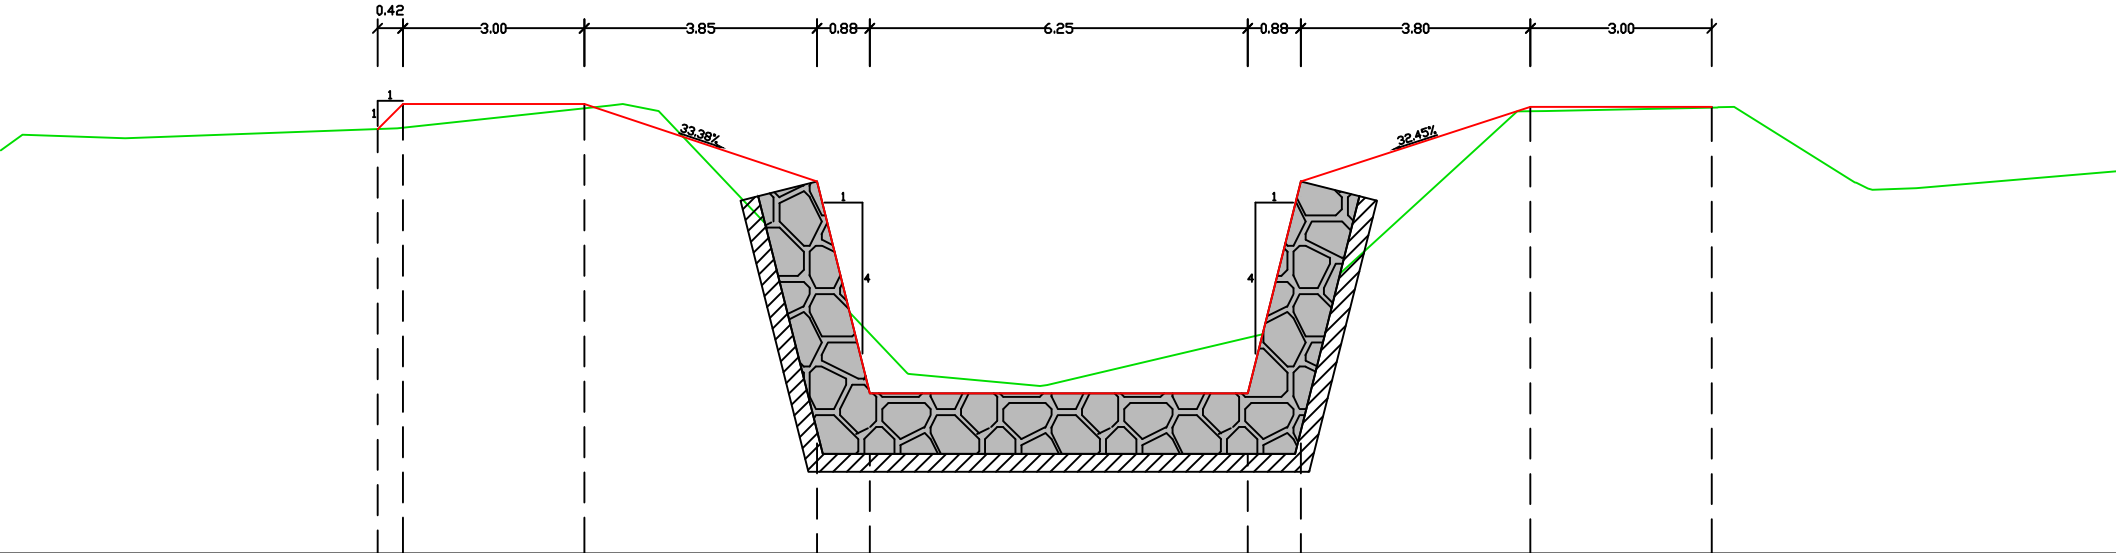


PC : 545.00 m

Altitudes TN	-16.00	-14.00	-12.00	-10.00	-8.00	-6.00	-4.00	-2.00	0.00	2.00	4.00	6.00	8.00	10.00	12.00	14.00	16.00
Distances à l'axe TN	-16.00	-14.00	-12.00	-10.00	-8.00	-6.00	-4.00	-2.00	0.00	2.00	4.00	6.00	8.00	10.00	12.00	14.00	16.00
Altitudes Projet			552.02	552.43	552.43		551.15	547.65		547.65	551.15		552.38		552.38		
Distances à l'axe Projet			-11.27	-10.85	-7.85		-4.00	-3.12		3.13	4.00		7.80		10.80		
Distances partielles Projet			0.42	3.00		3.85	0.87		6.25		0.87	3.80		3.00			

Axe : Projet
 Profil n°: P-01-2
 Abscisse : 30.08 m
 Echelle des longueurs : 1/125
 Echelle des altitudes : 1/125


 enrochement bétonné
 couche de transition

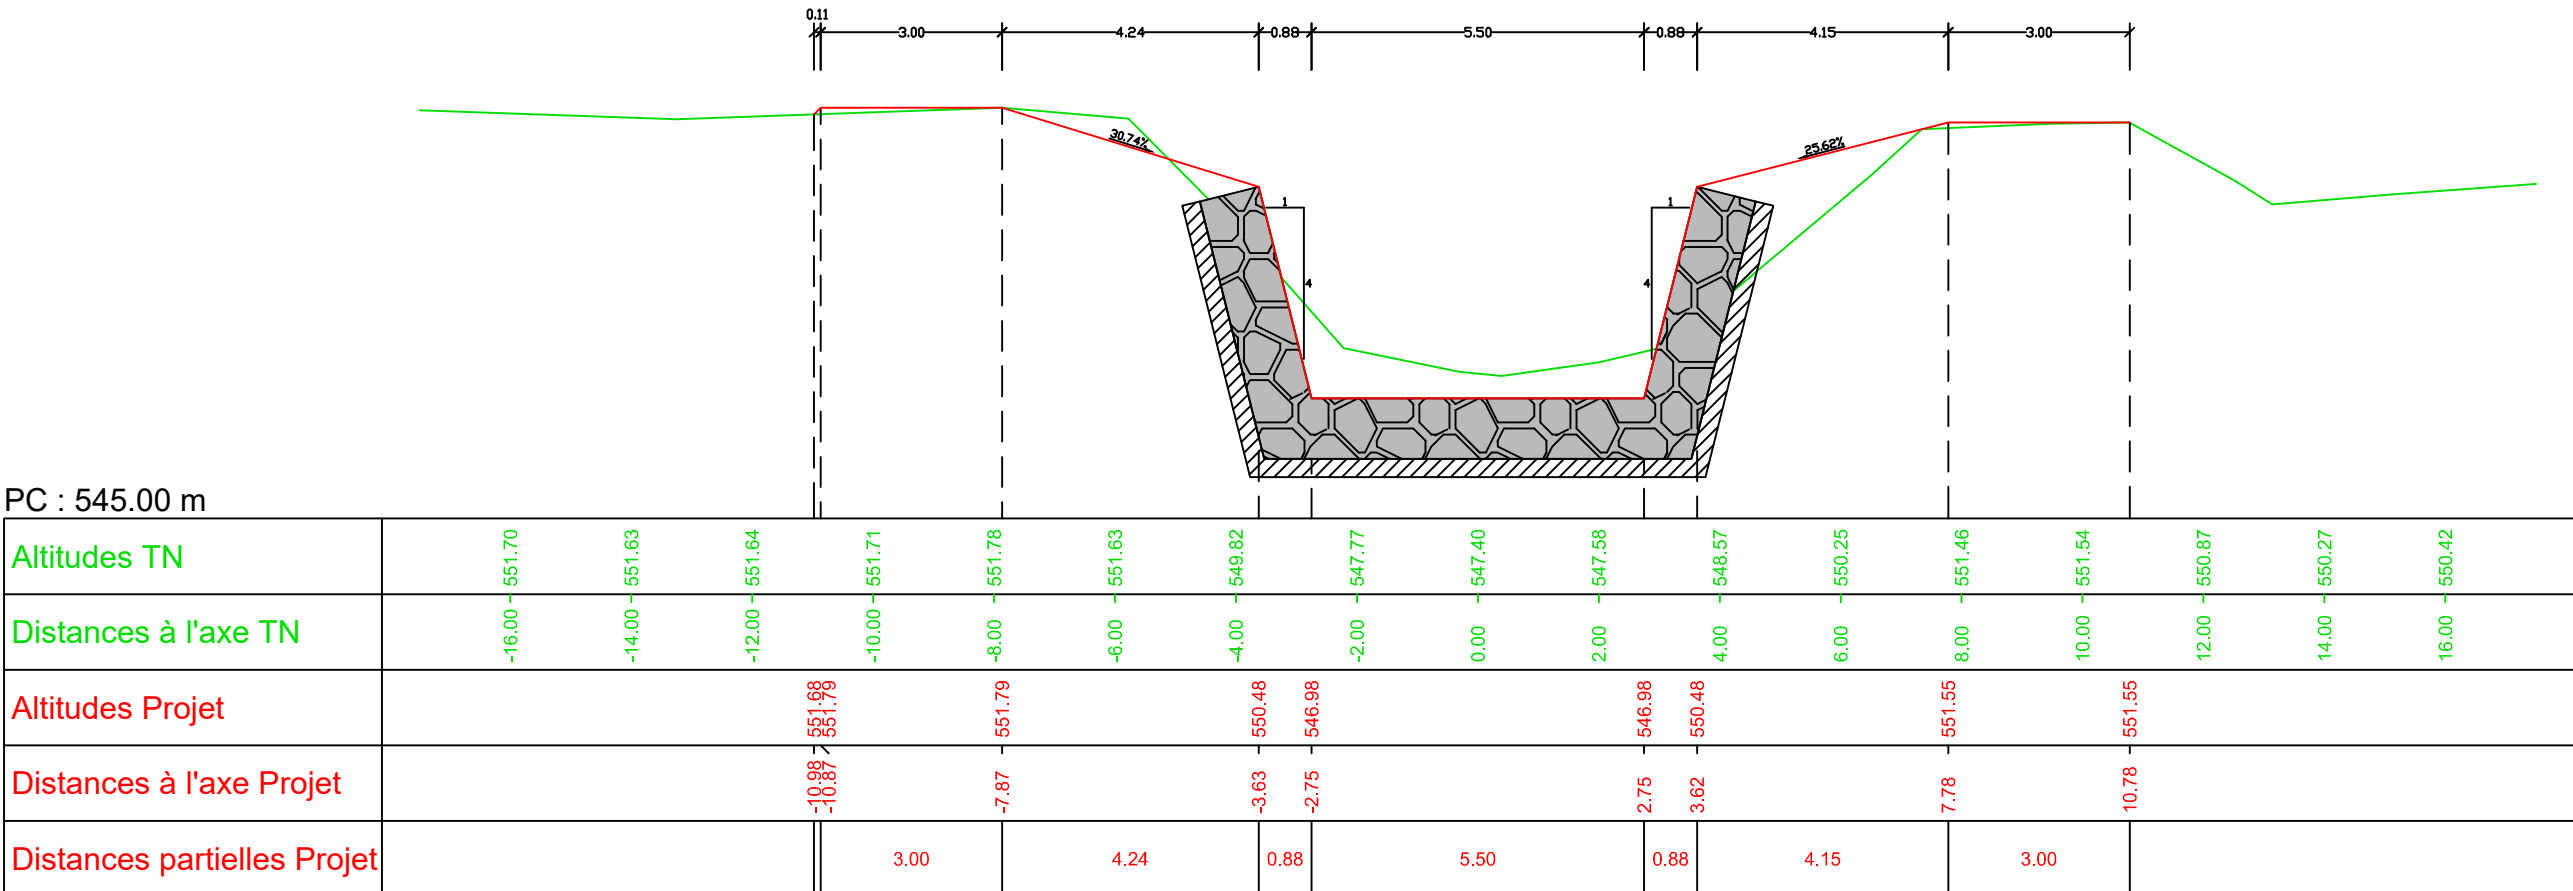

Axe : Projet
 Profil n°: P-01-3
 Abscisse : 35.08 m
 Echelle des longueurs : 1/125
 Echelle des altitudes : 1/125




enrochement bétonné
 couche de transition

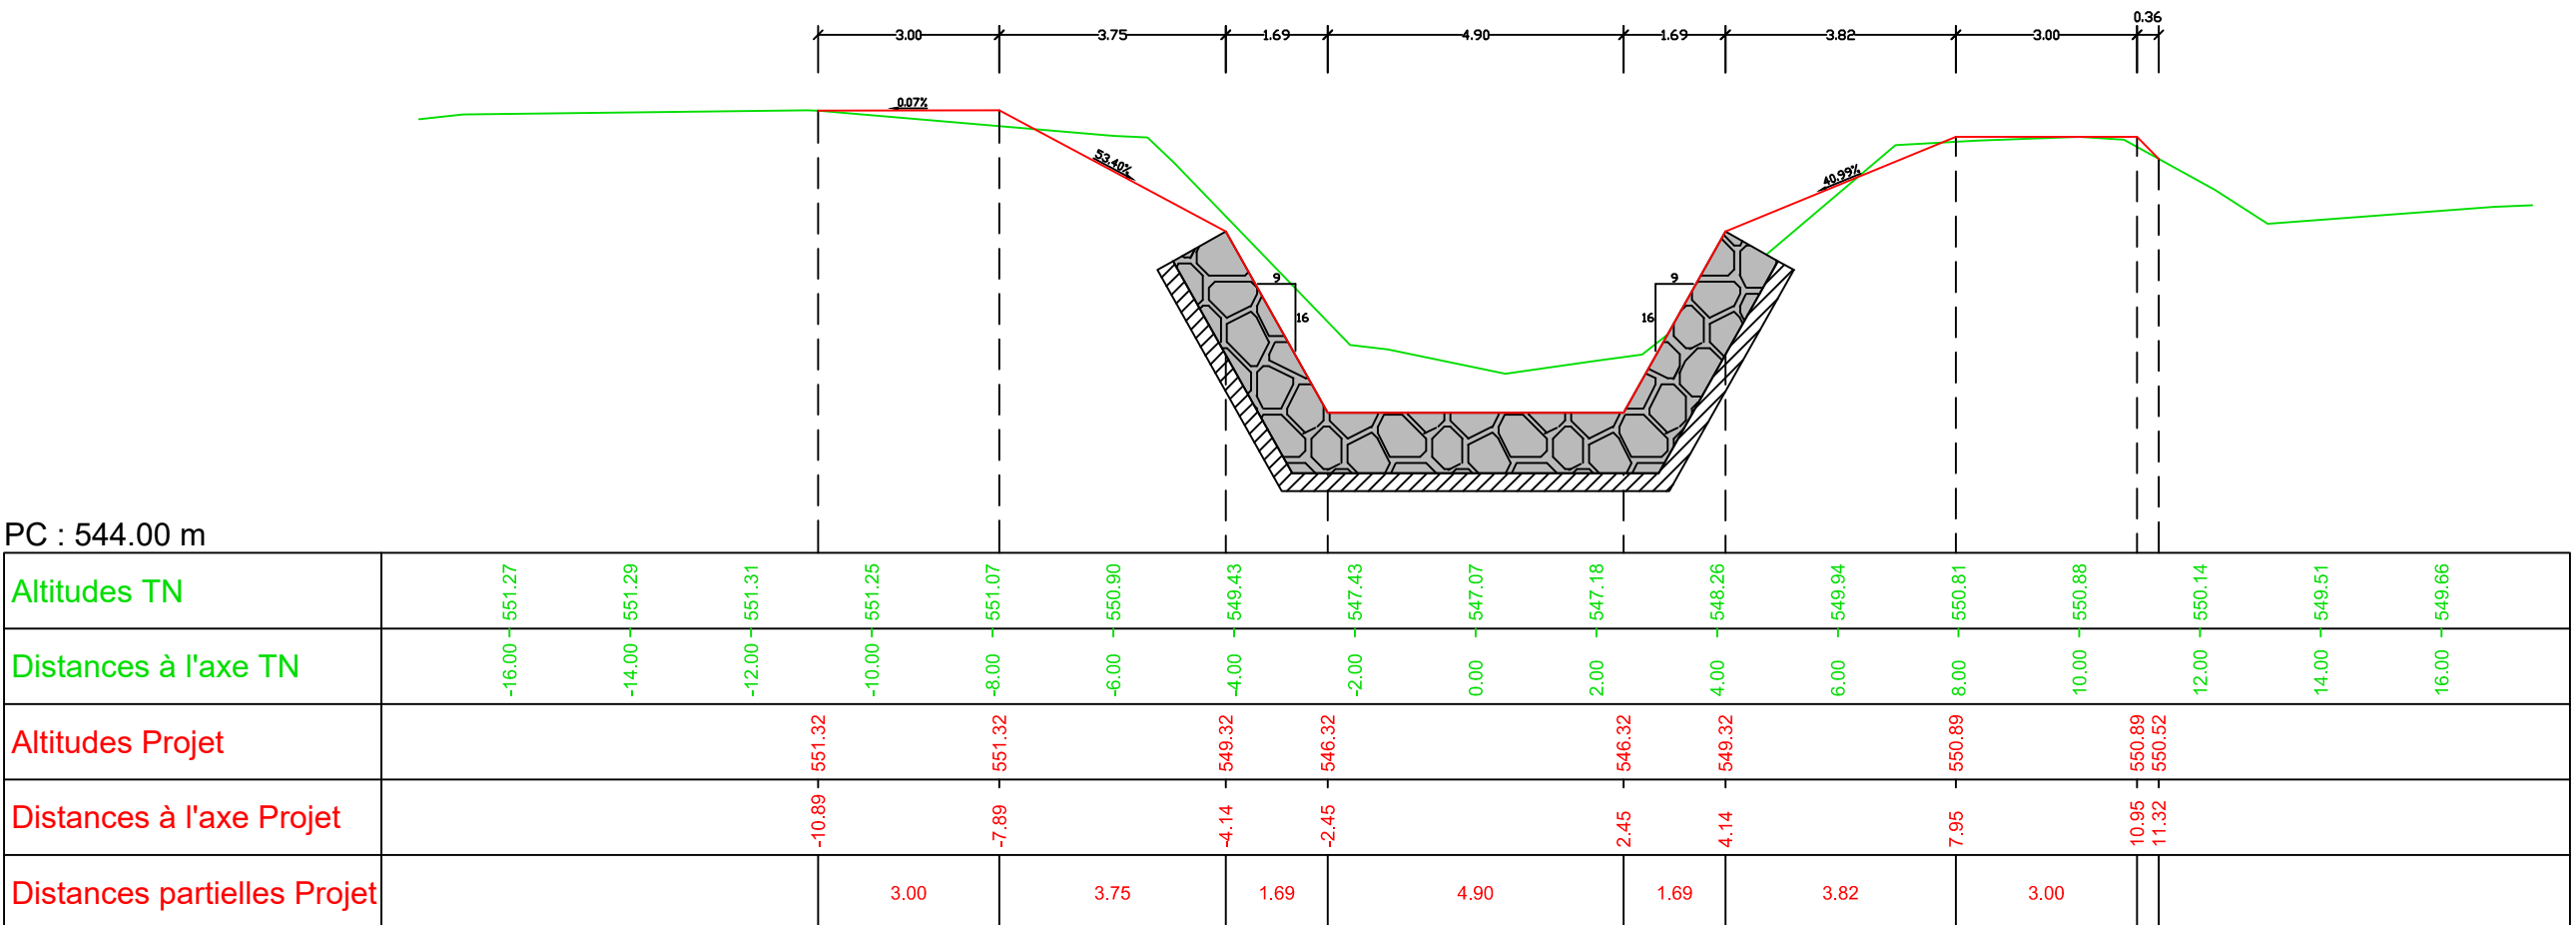


Axe : Projet
Profil n°: P-01-4
Abscisse : 40.08 m
Echelle des longueurs : 1/125
Echelle des altitudes : 1/125

-  enrochement bétonné
-  couche de transition

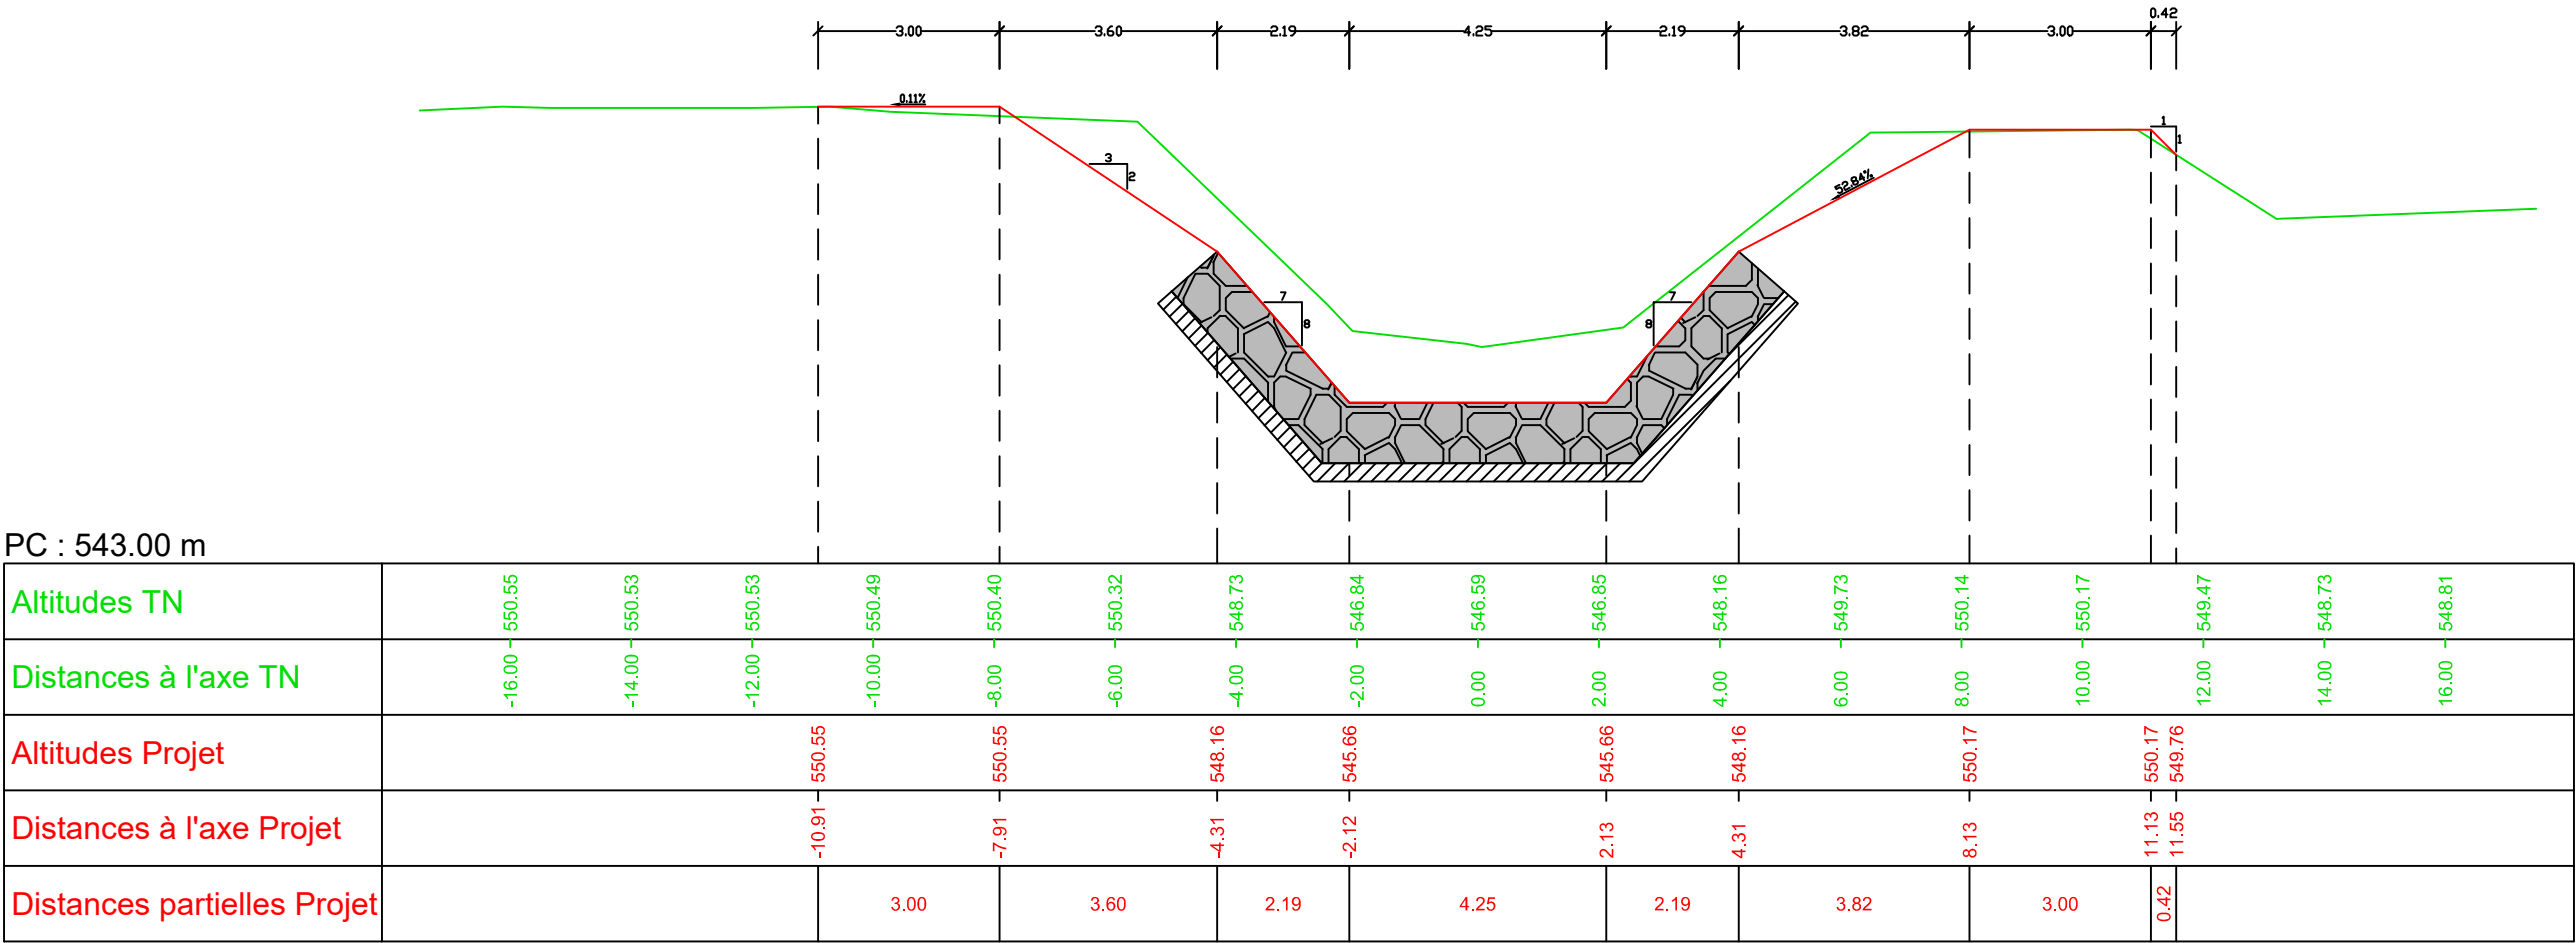


Axe : Projet
Profil n°: P-01-6
Abscisse : 50.08 m
Echelle des longueurs : 1/125
Echelle des altitudes : 1/125

-  enrochement libre
 couche de transition

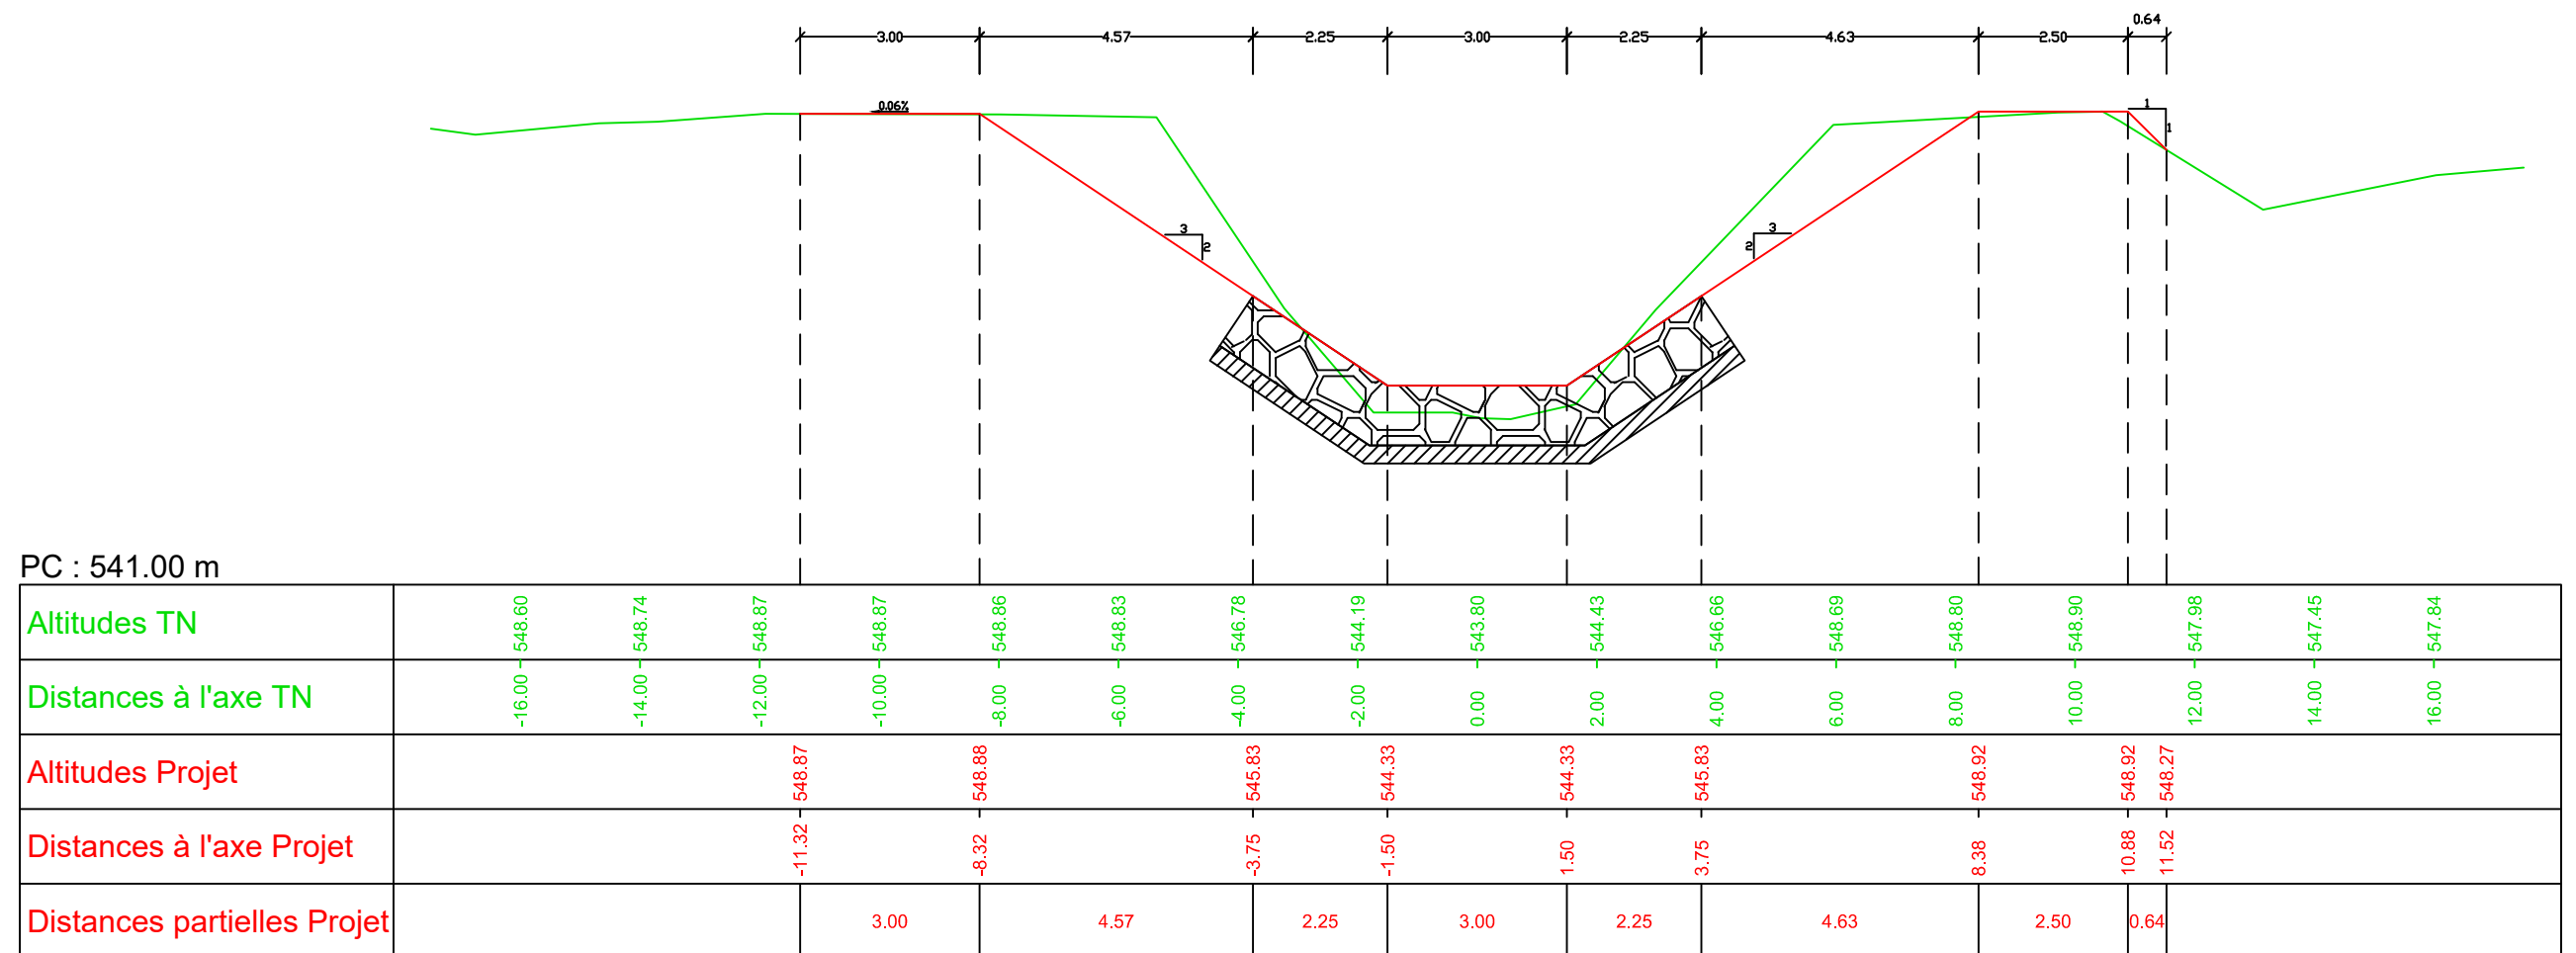


Axe : Projet
Profil n°: P-02
Abscisse : 57.35 m
Echelle des longueurs : 1/125
Echelle des altitudes : 1/125

 enrochement libre
 couche de transition

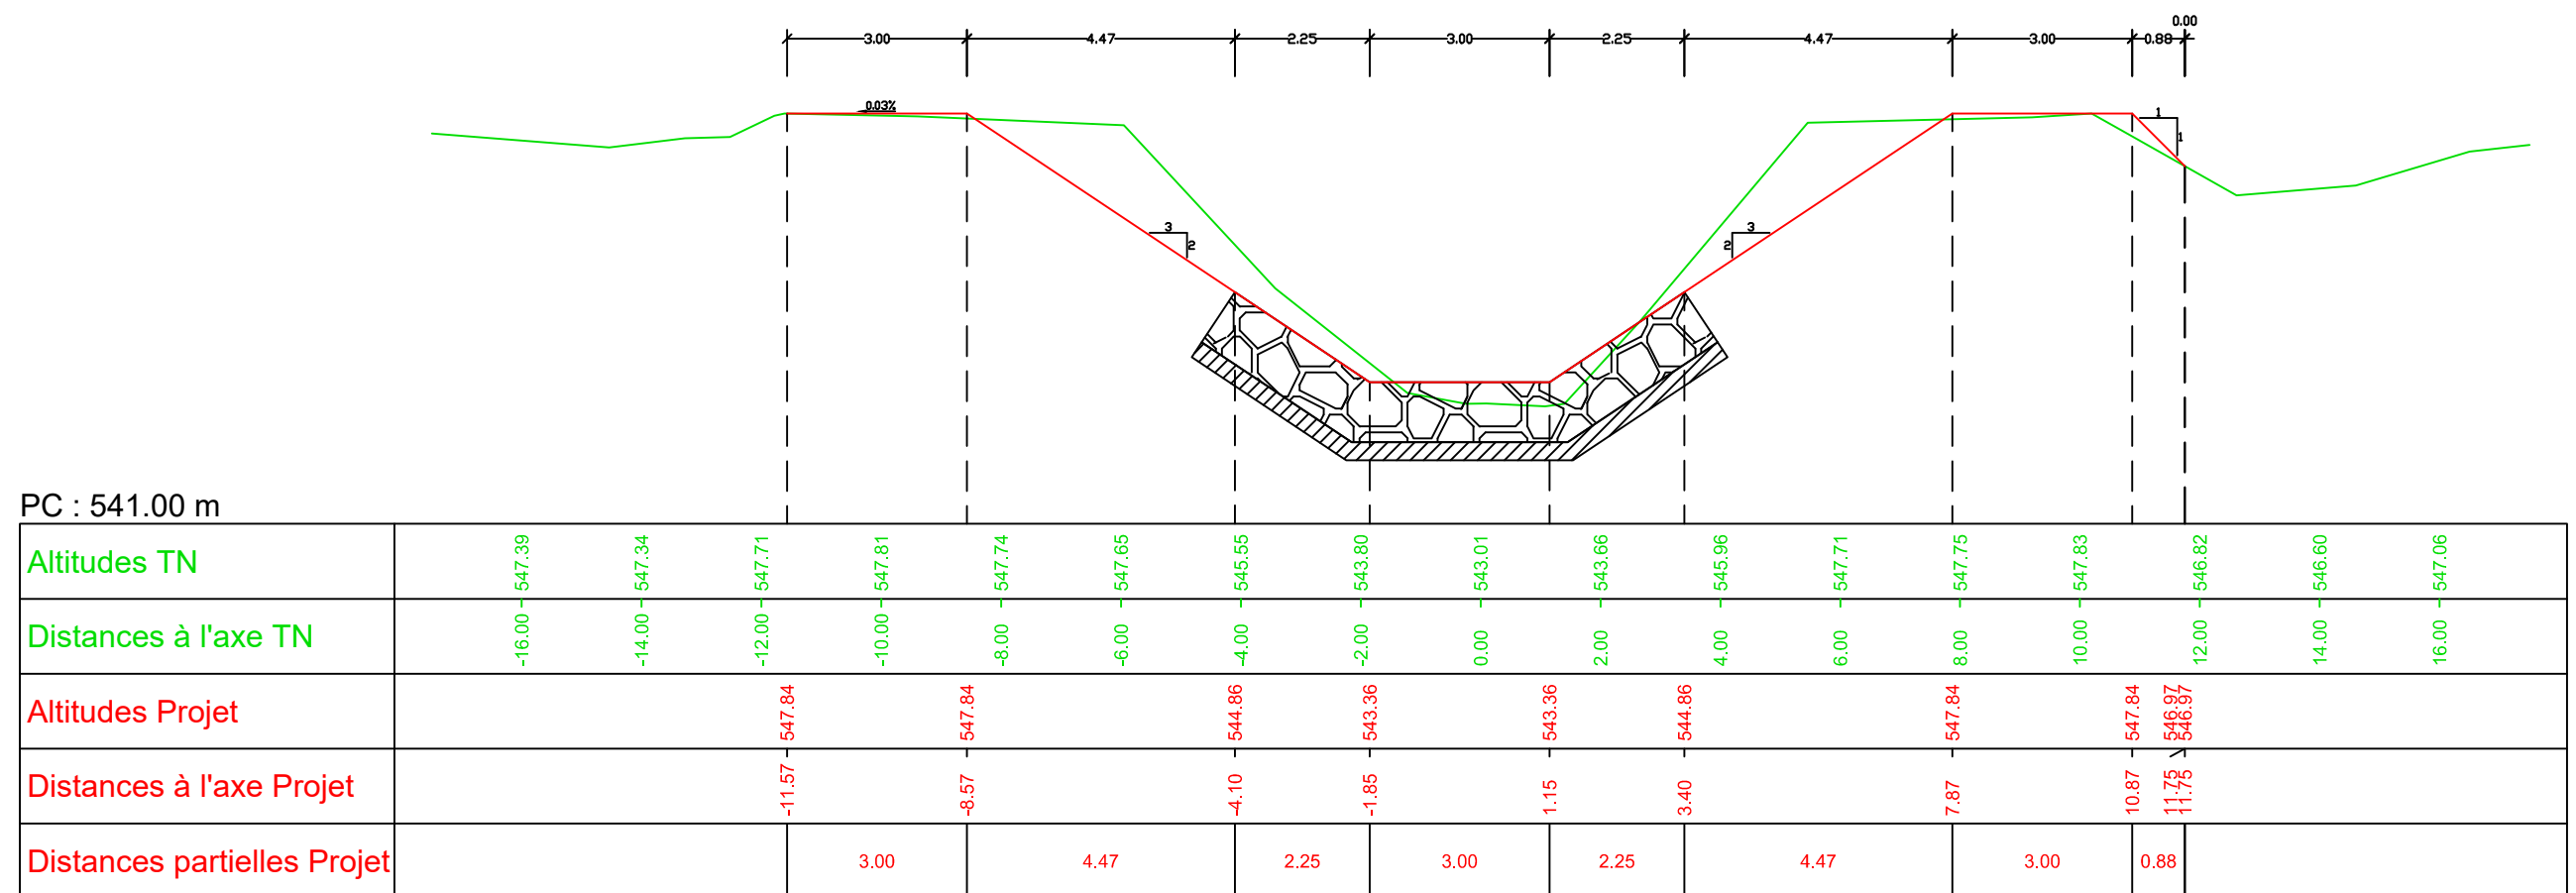


Axe : Projet
Profil n°: P-03
Abscisse : 67.32 m
Echelle des longueurs : 1/125
Echelle des altitudes : 1/125

-  enrochement libre
 couche de transition

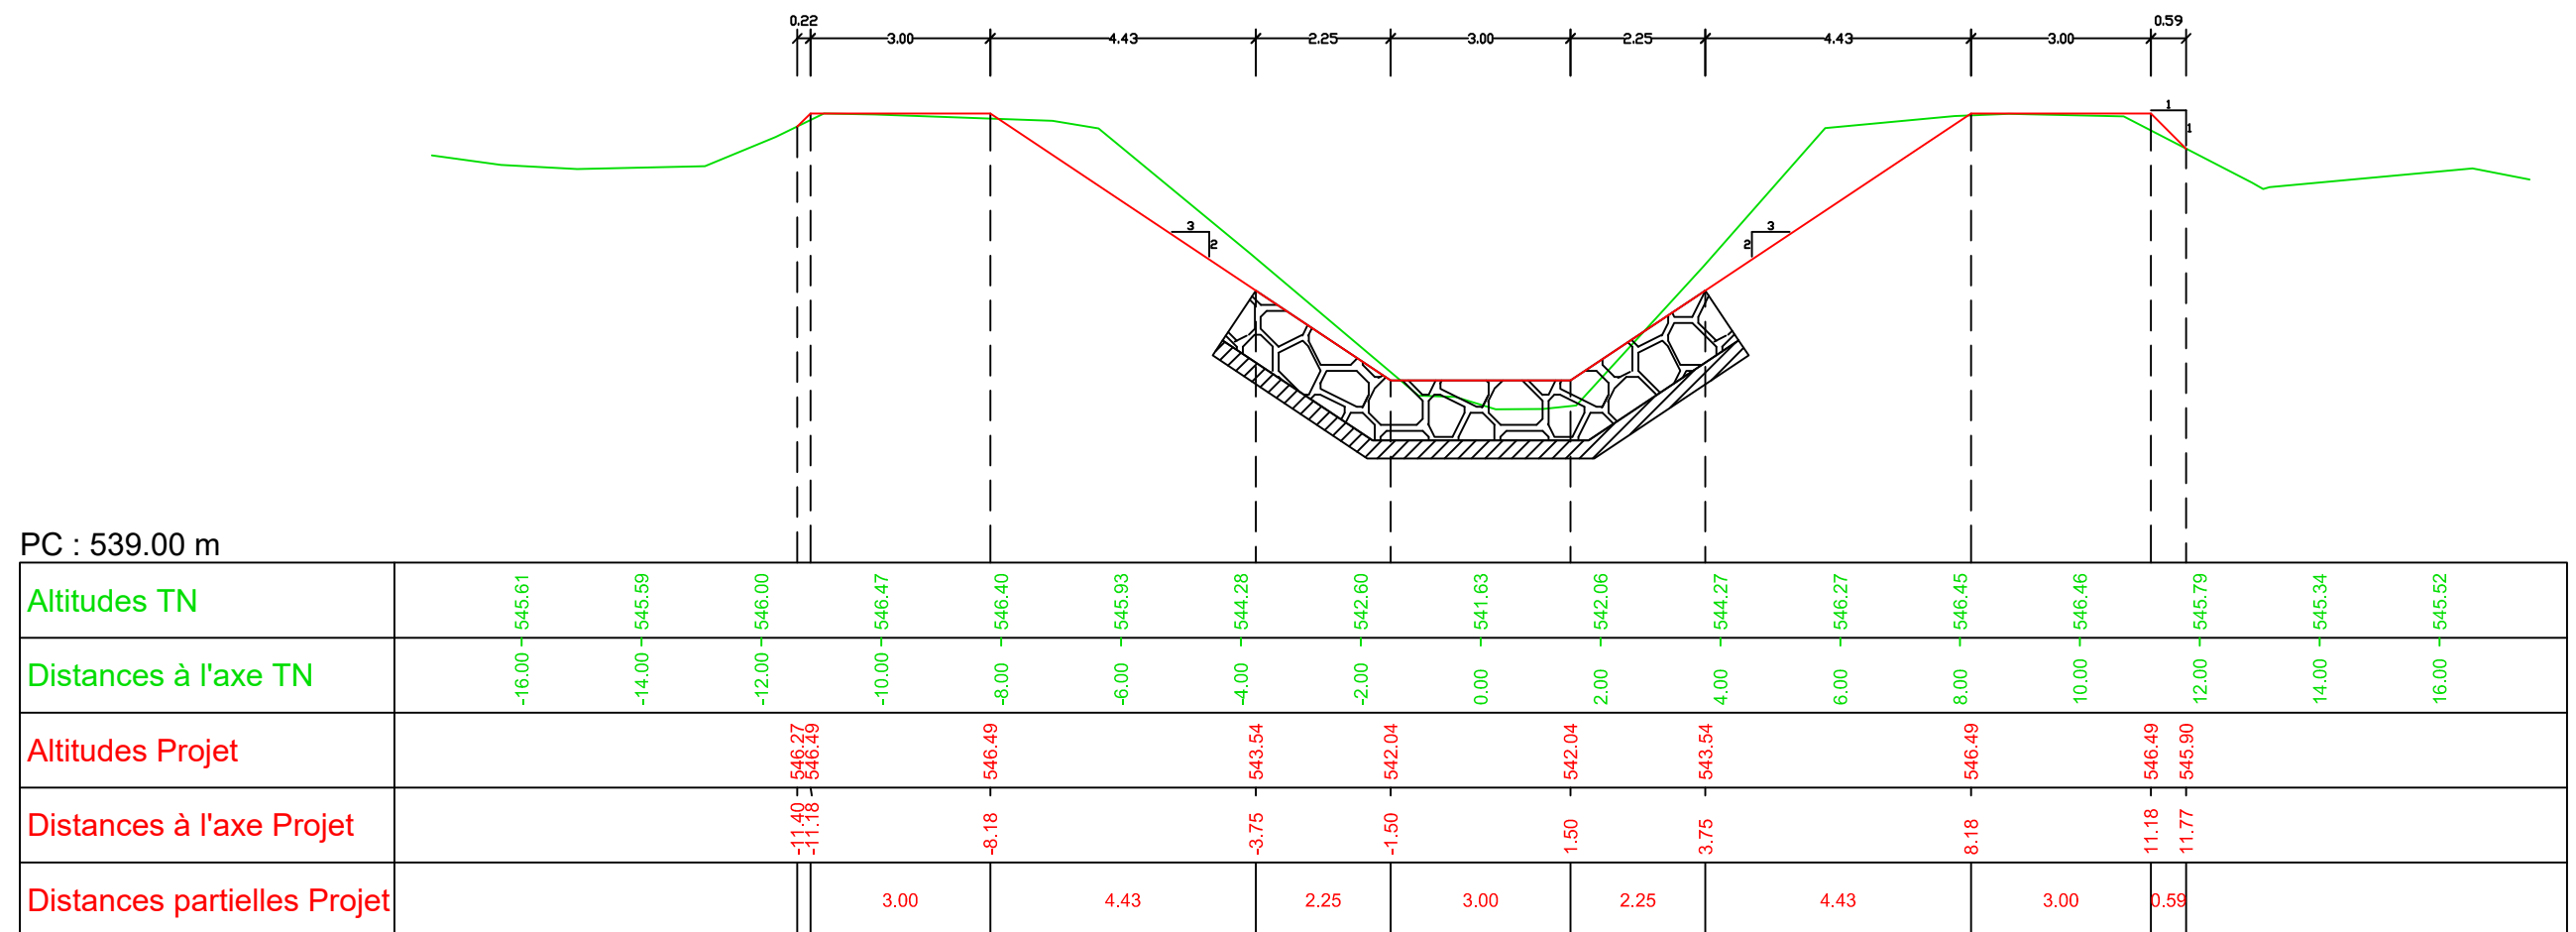


 enrochement libre
 couche de transition

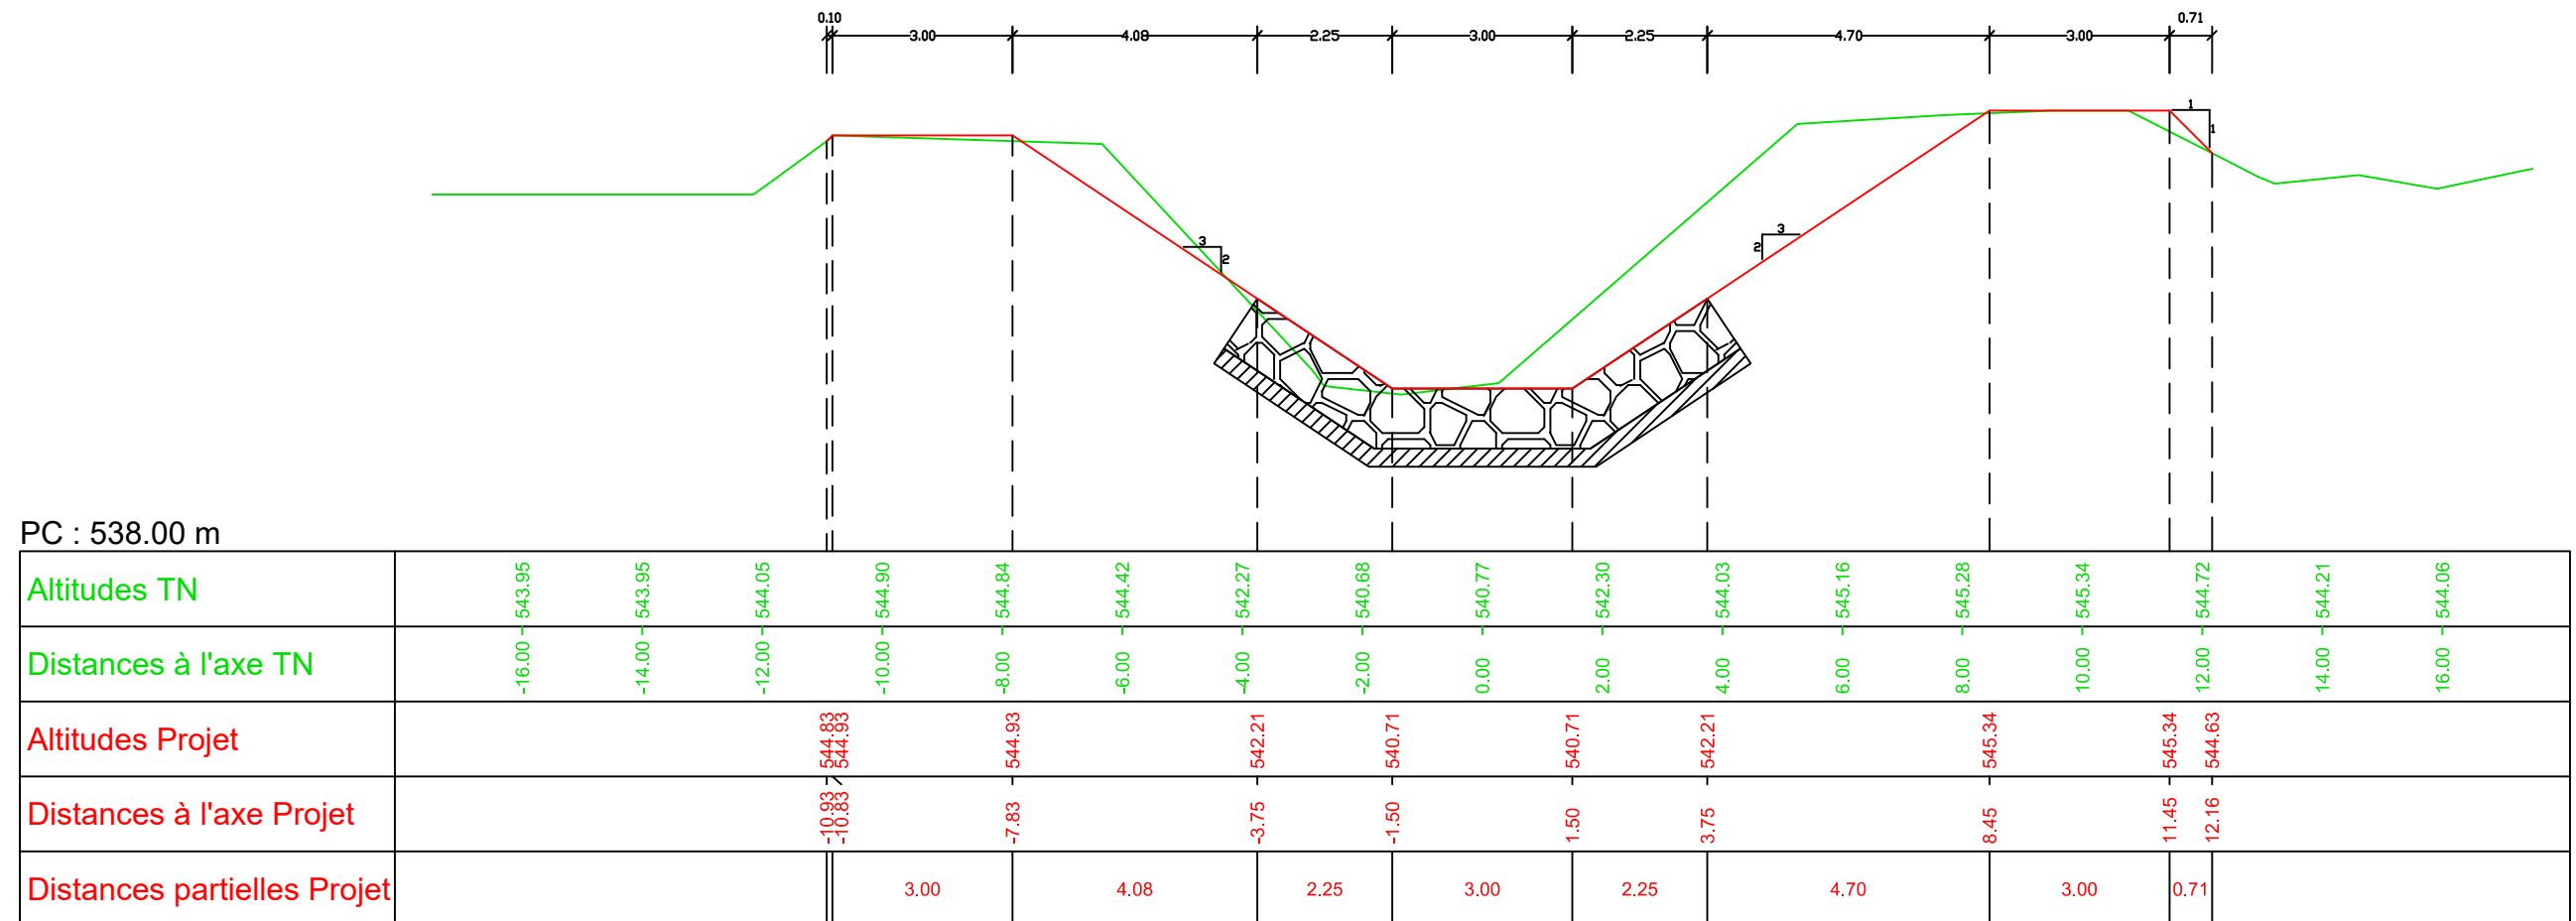


Axe : Projet
Profil n°: P-05
Abscisse : 87.35 m
Echelle des longueurs : 1/125
Echelle des altitudes : 1/125

-  enrochement libre
-  couche de transition

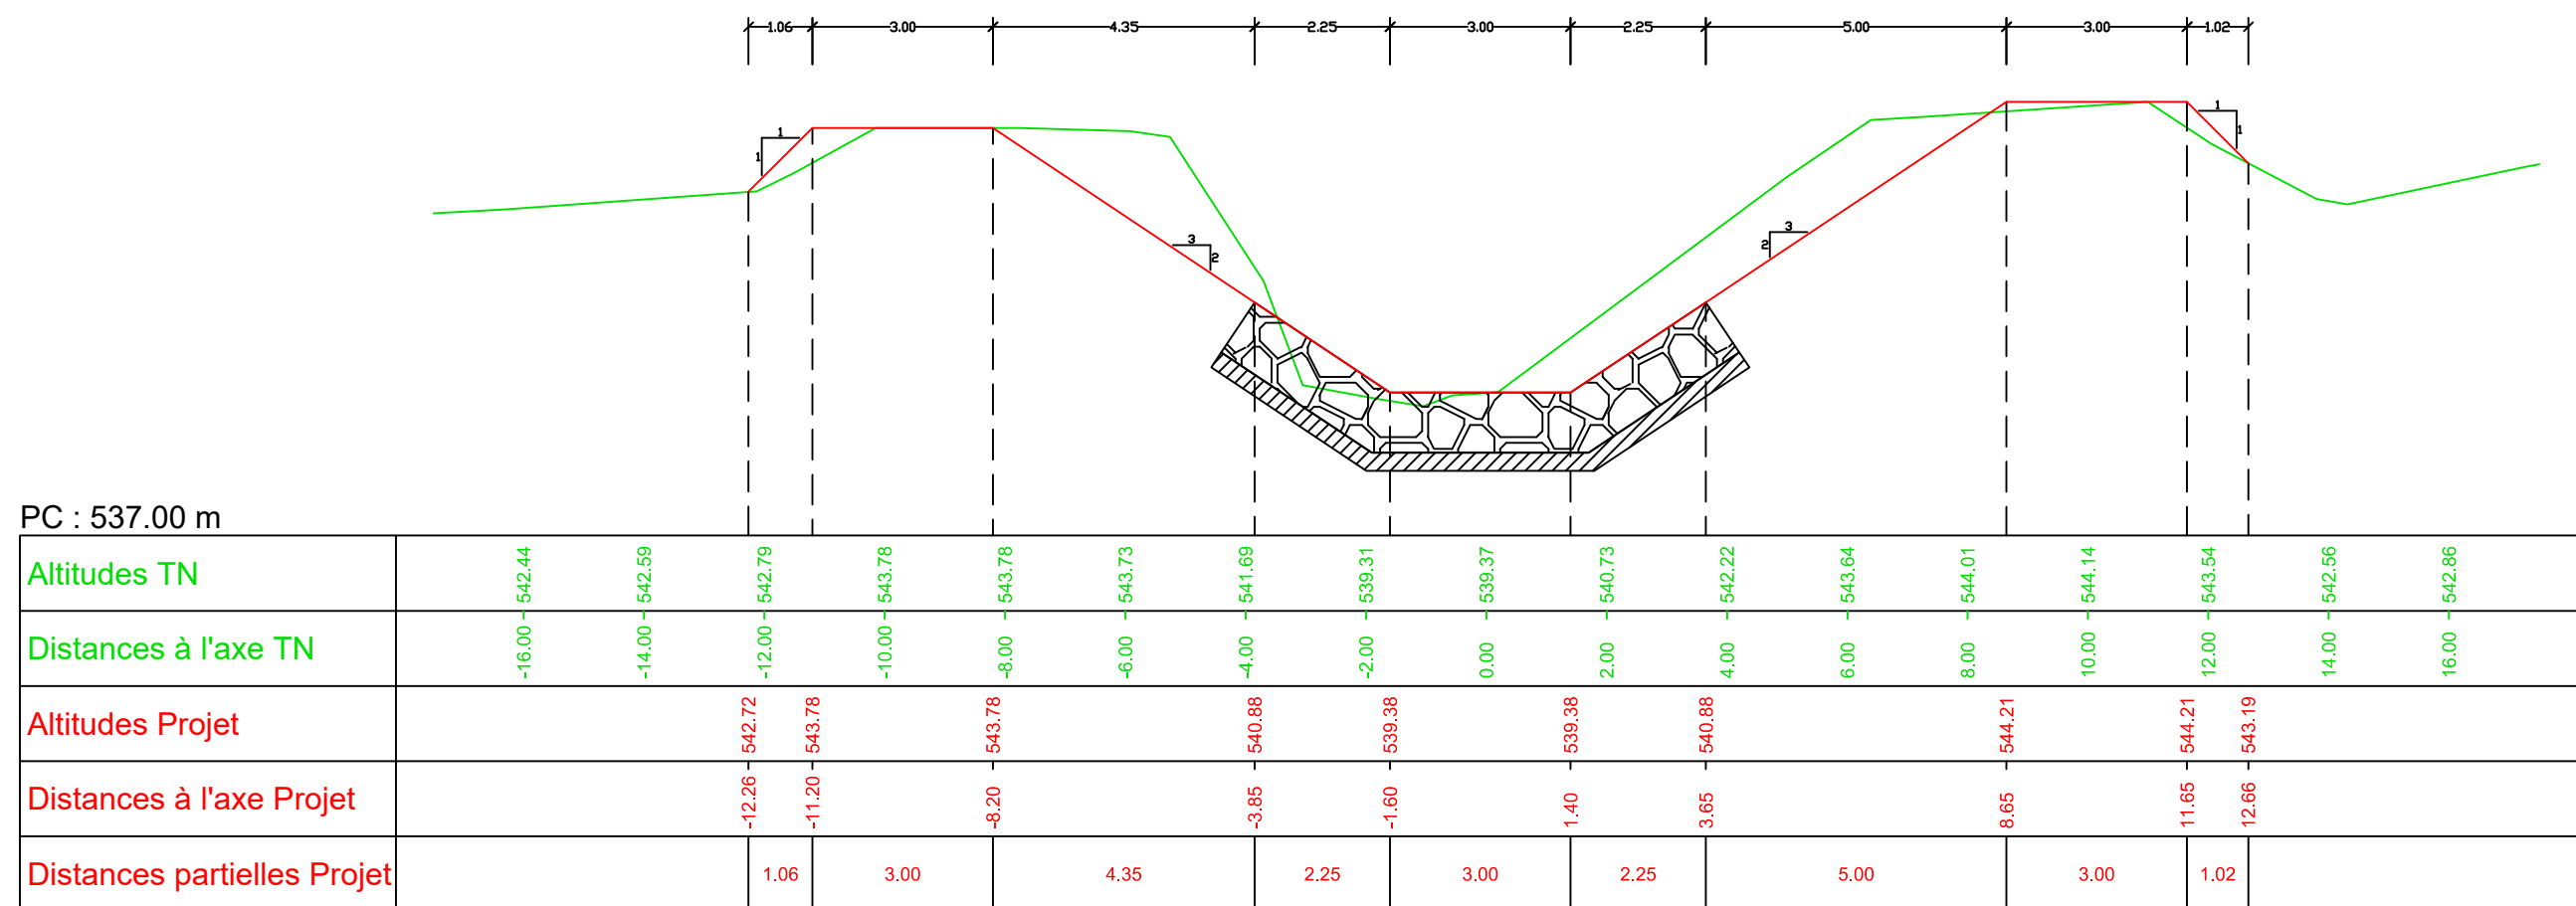


Axe : Projet
Profil n°: P-06
Abscisse : 97.35 m
Echelle des longueurs : 1/125
Echelle des altitudes : 1/125

 enrochement libre
 couche de transition

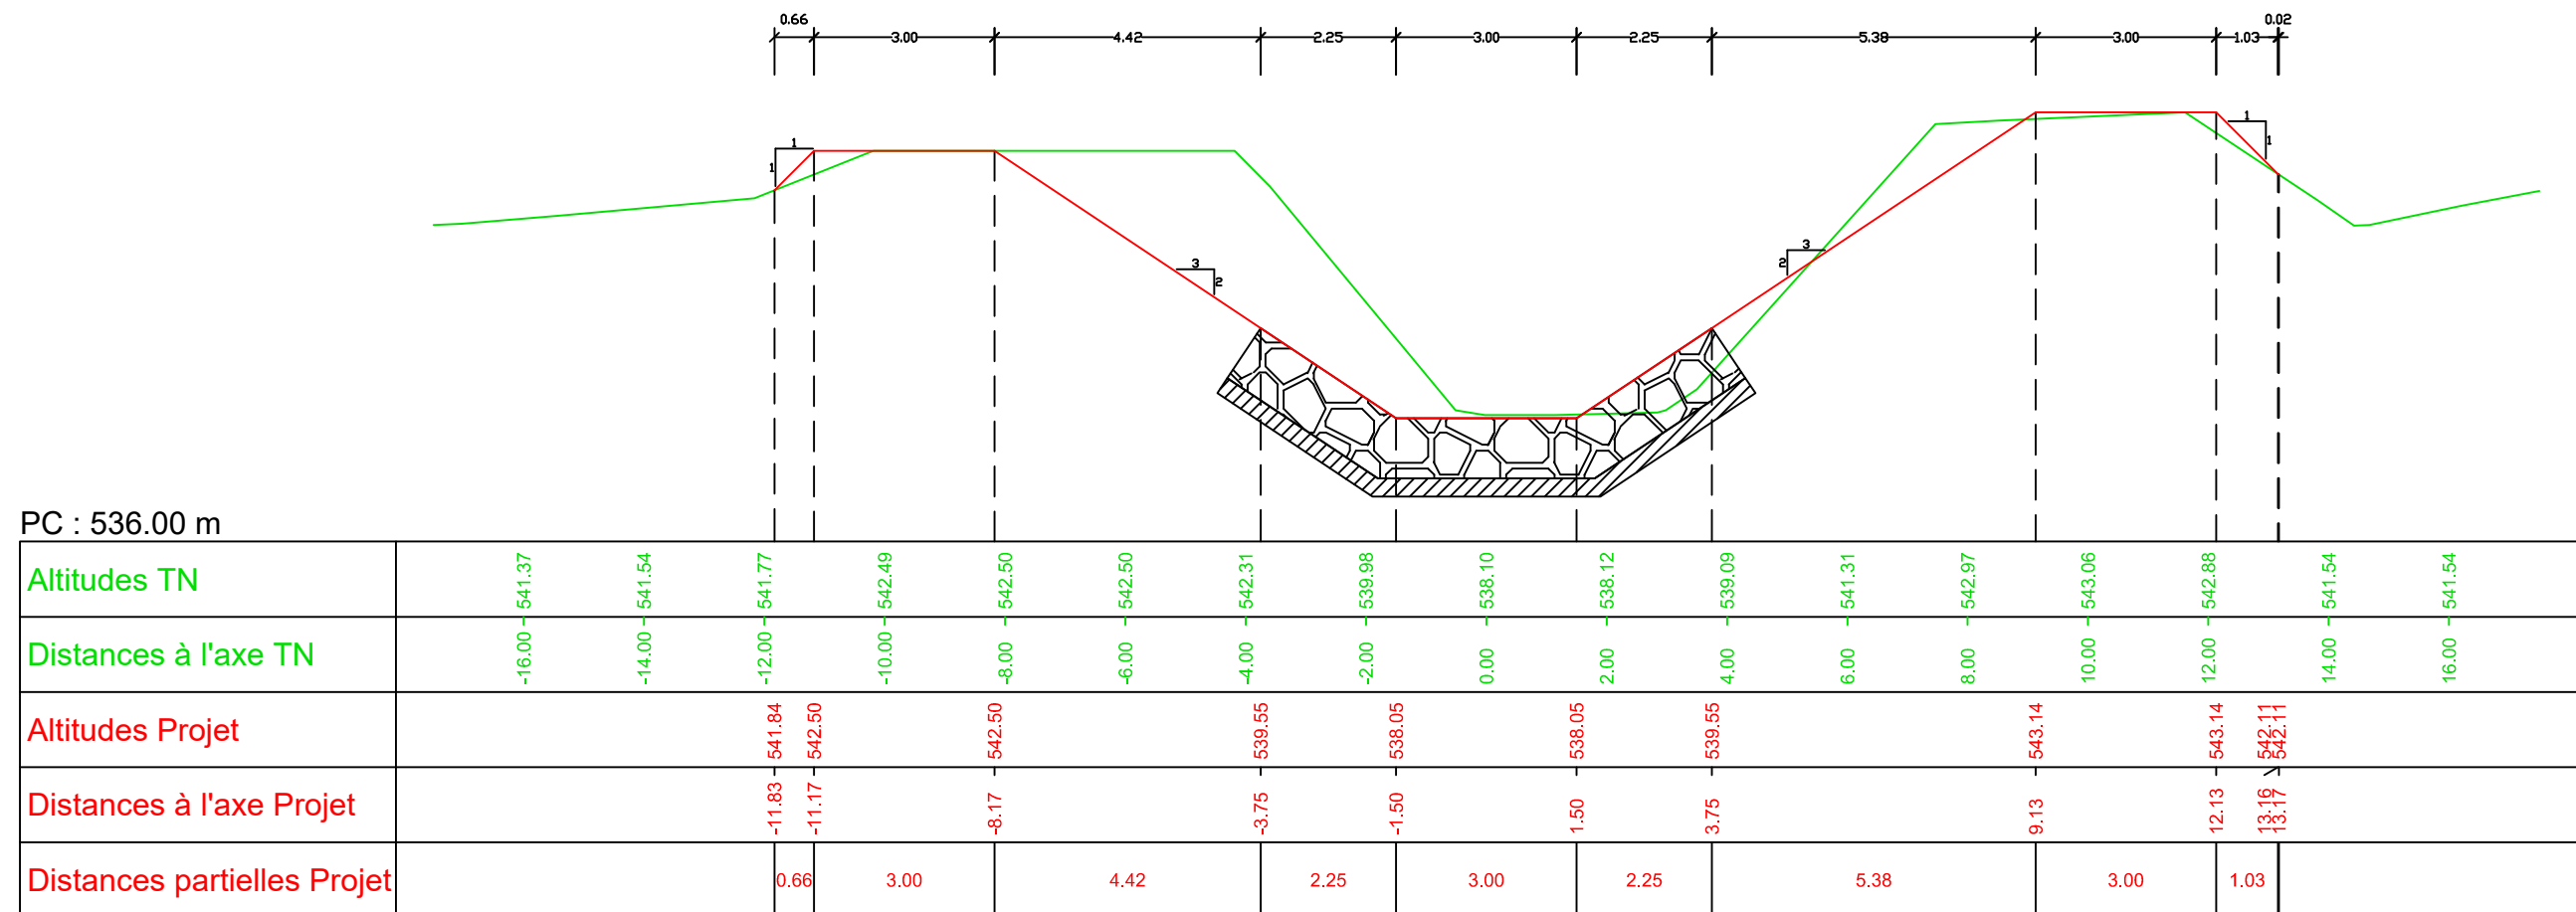


Axe : Projet
Profil n°: P-07
Abscisse : 107.33 m
Echelle des longueurs : 1/125
Echelle des altitudes : 1/125

-  enrochement libre
-  couche de transition

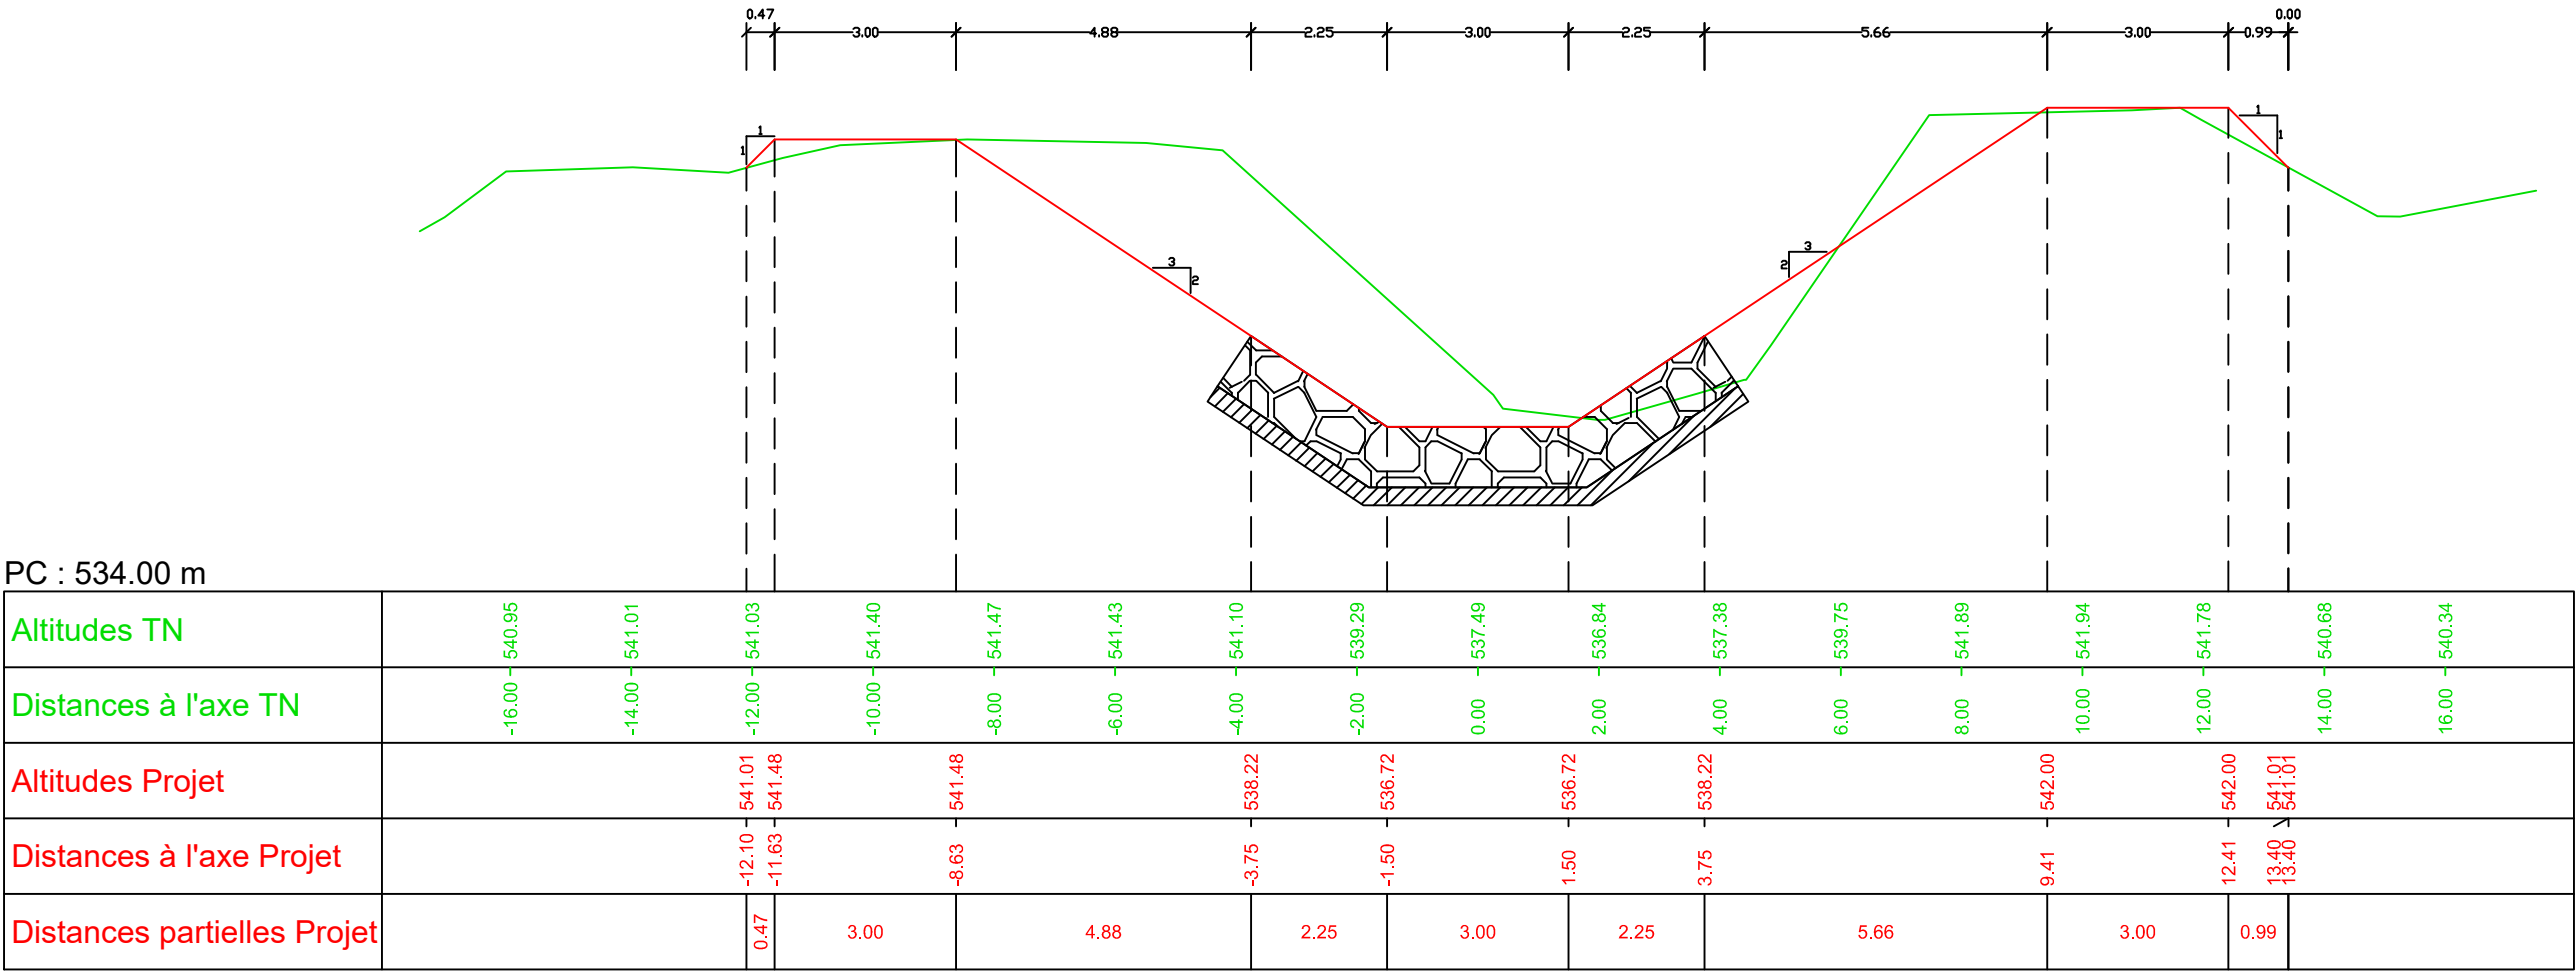


Axe : Projet
Profil n°: P-08
Abscisse : 117.27 m
Echelle des longueurs : 1/125
Echelle des altitudes : 1/125

-  enrochement libre
-  couche de transition

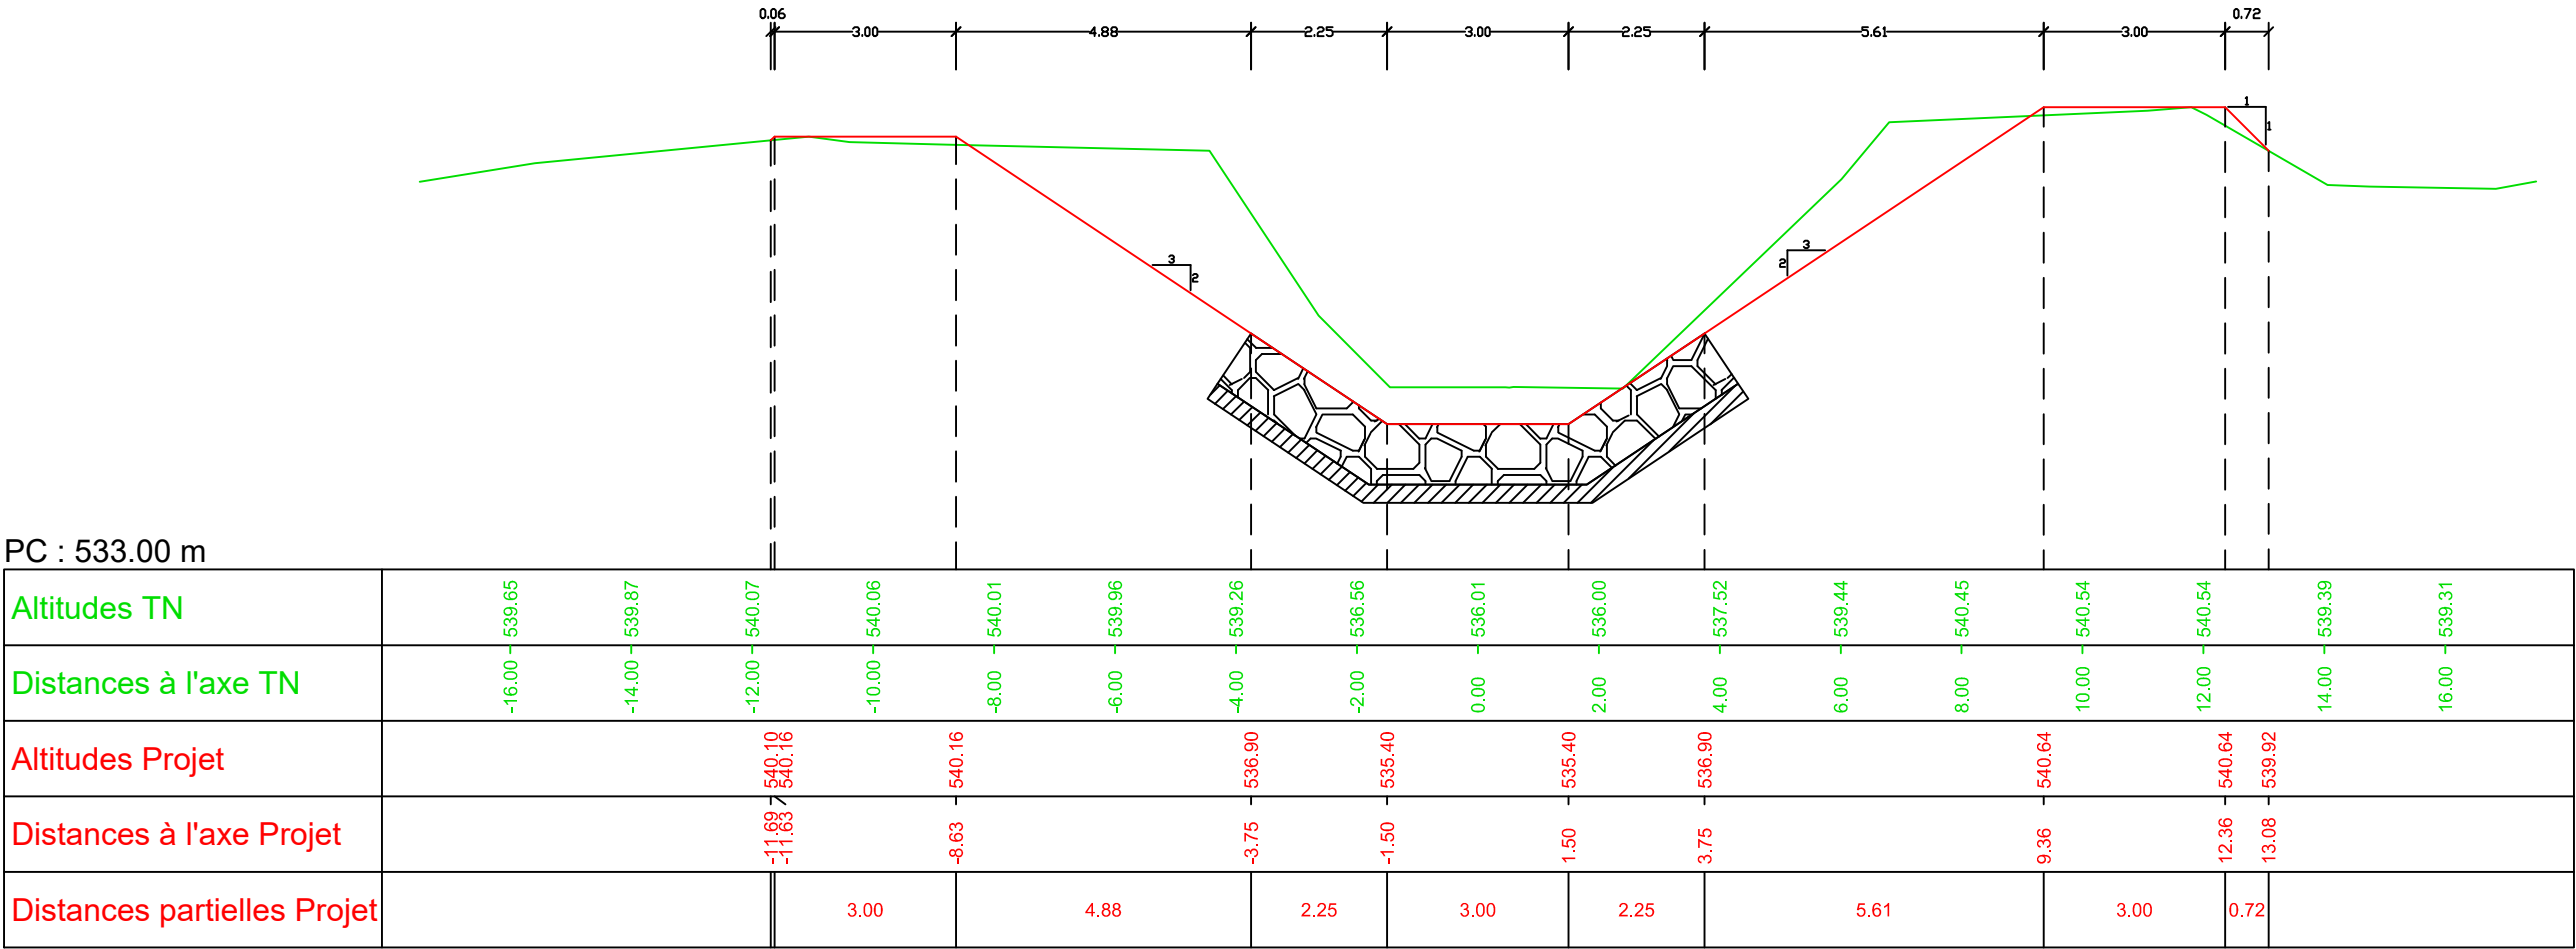


Axe : Projet
Profil n°: P-09
Abscisse : 127.13 m
Echelle des longueurs : 1/125
Echelle des altitudes : 1/125

-  enrochement libre
-  couche de transition

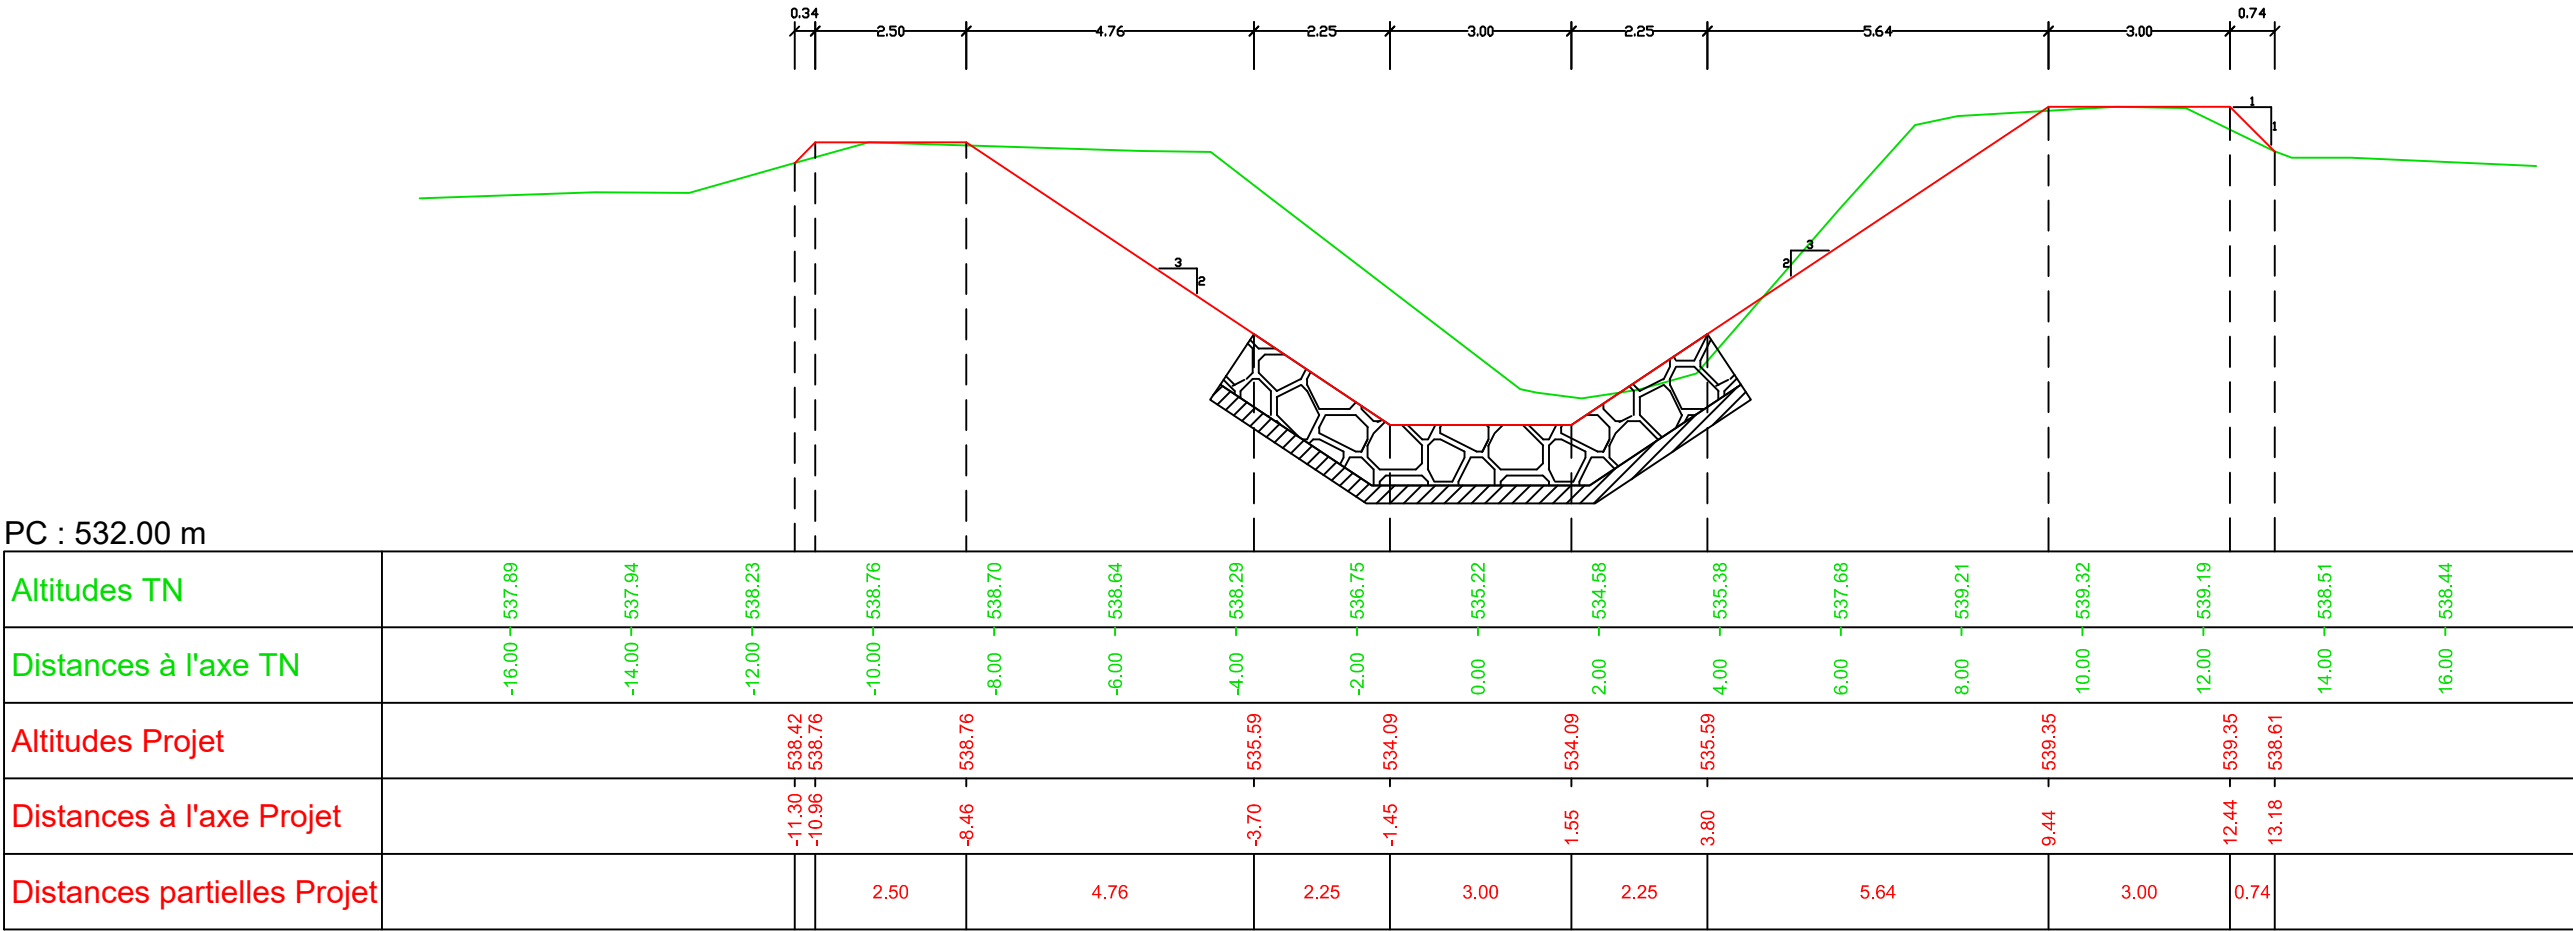


Axe : Projet
Profil n°: P-10
Abscisse : 137.07 m
Echelle des longueurs : 1/125
Echelle des altitudes : 1/125

-  enrochement libre
-  couche de transition

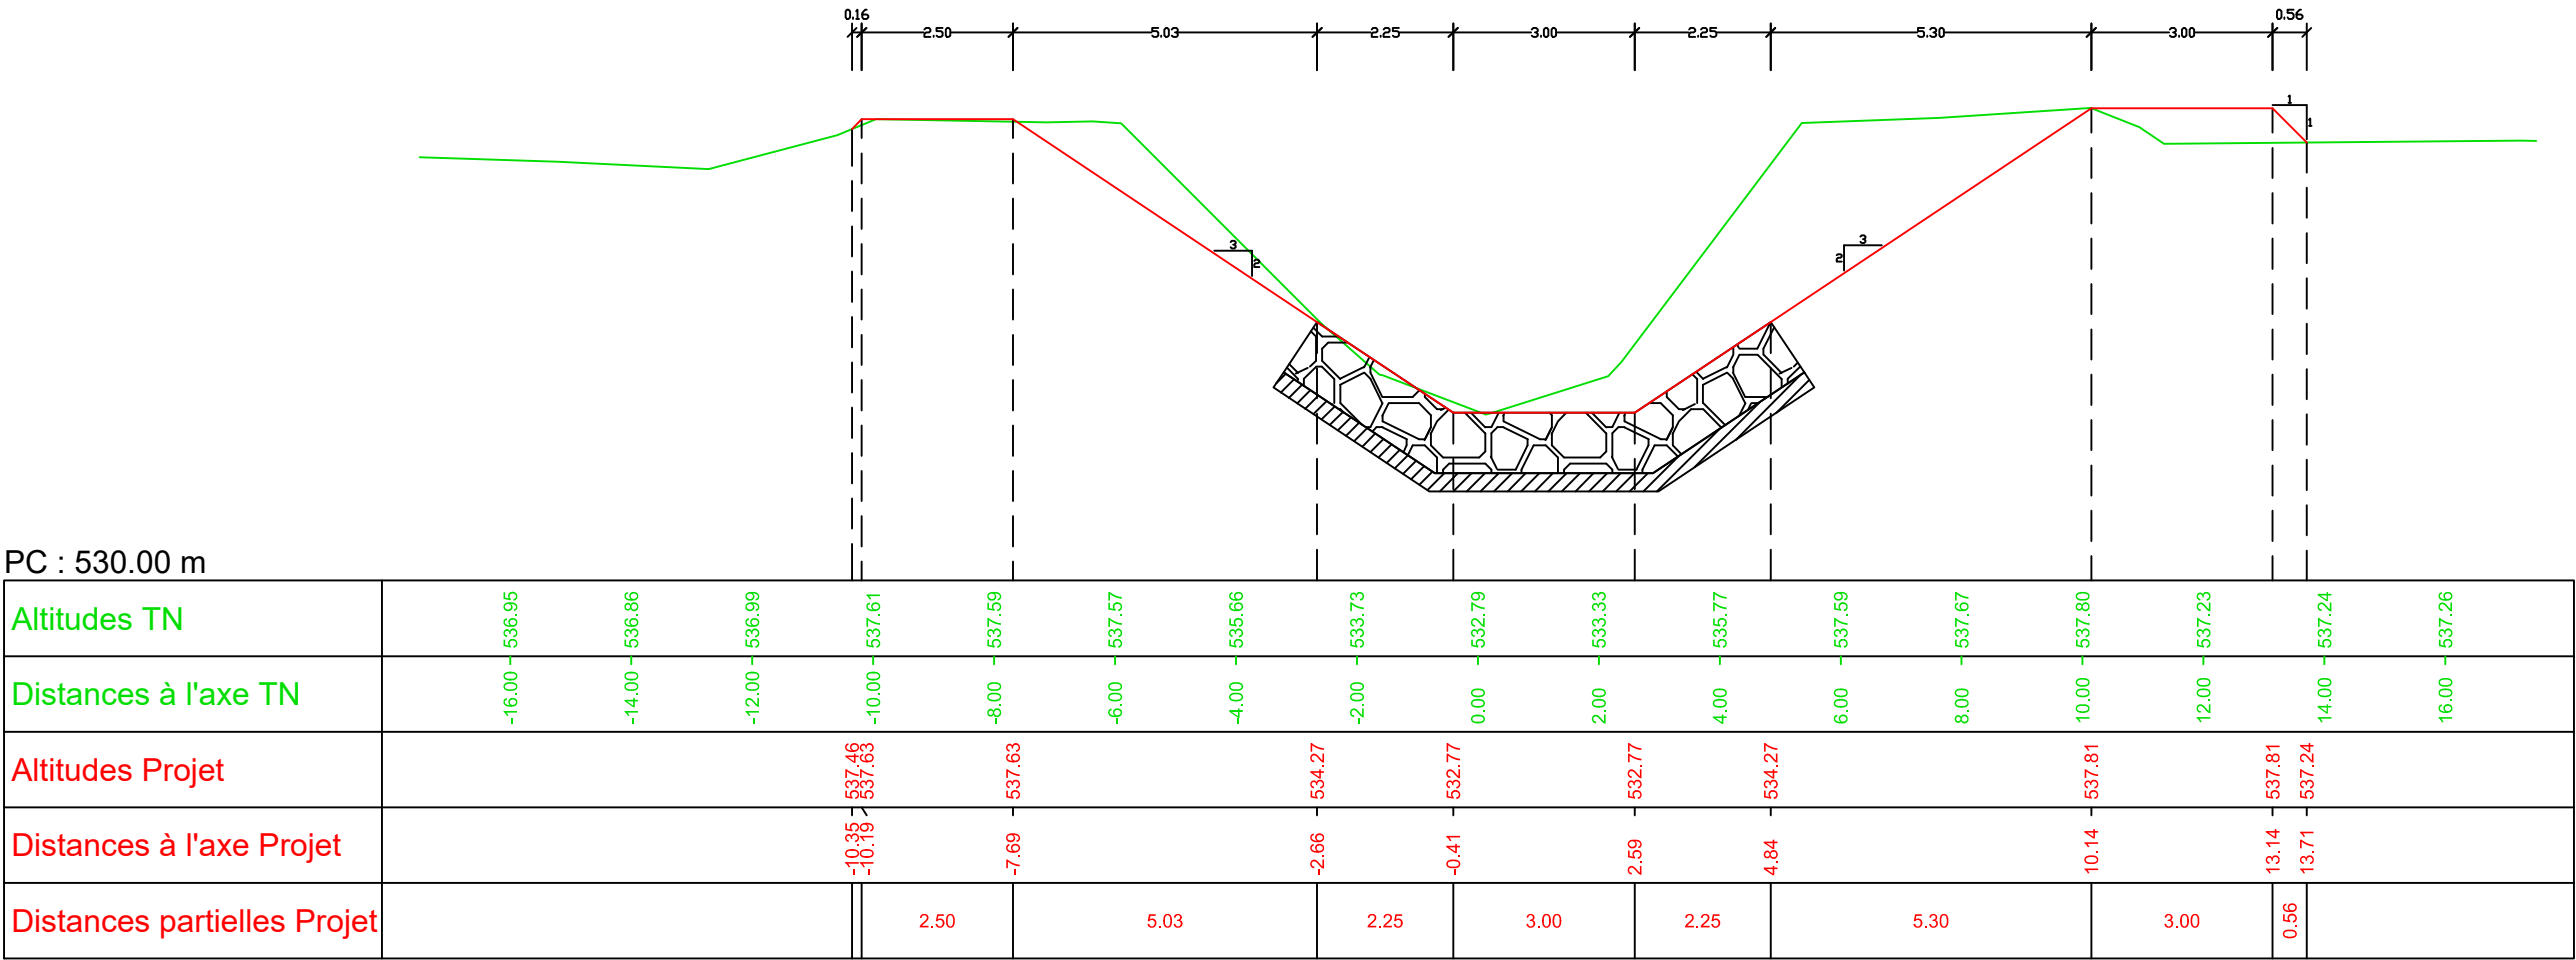

Axe : Projet
Profil n°: P-11
Abscisse : 147.07 m
Echelle des longueurs : 1/125
Echelle des altitudes : 1/125

-  enrochement libre
-  couche de transition

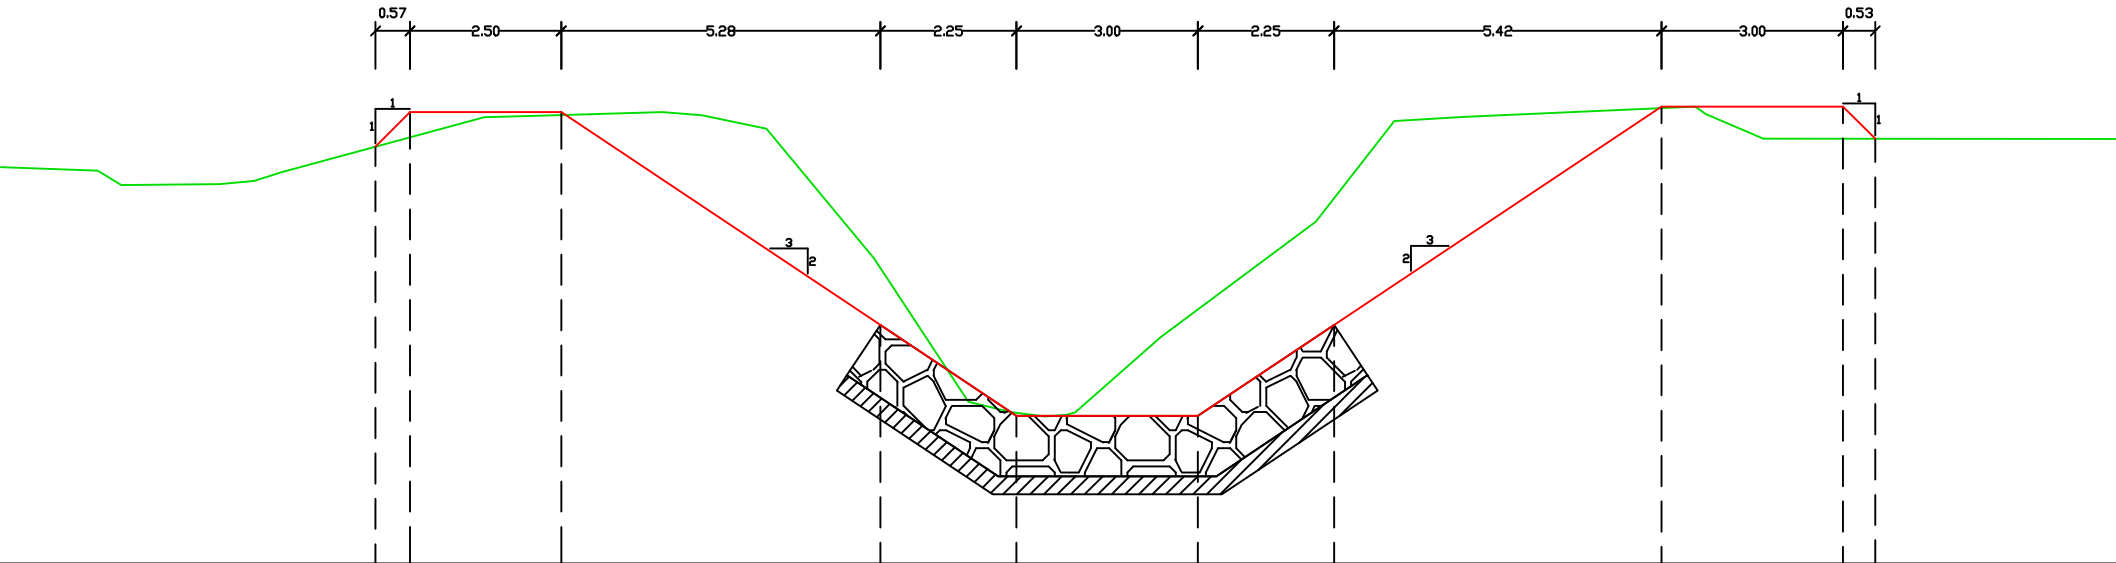


PC : 529.00 m

Altitudes TN	-16.00	-14.00	-12.00	-10.00	-8.00	-6.00	-4.00	-2.00	0.00	2.00	4.00	6.00	8.00	10.00	12.00	14.00	16.00
Distances à l'axe TN	535.50	535.27	535.70	536.24	536.42	536.42	535.18	532.44	531.45	532.98	534.46	536.34	536.44	536.53	536.02	536.02	536.02
Altitudes Projet			535.89	536.46	536.46			532.94	531.44	531.44	532.94			536.56	536.56	536.02	
Distances à l'axe Projet			-11.30	-10.73	-8.23			-2.95	-0.70	2.30	4.55			9.97	12.97	13.50	
Distances partielles Projet		0.57	2.50		5.28			2.25	3.00	2.25	5.42			3.00	0.53		


Axe : Projet
 Profil n°: P-12
 Abscisse : 157.07 m
 Echelle des longueurs : 1/125
 Echelle des altitudes : 1/125

 enrochement libre
 couche de transition

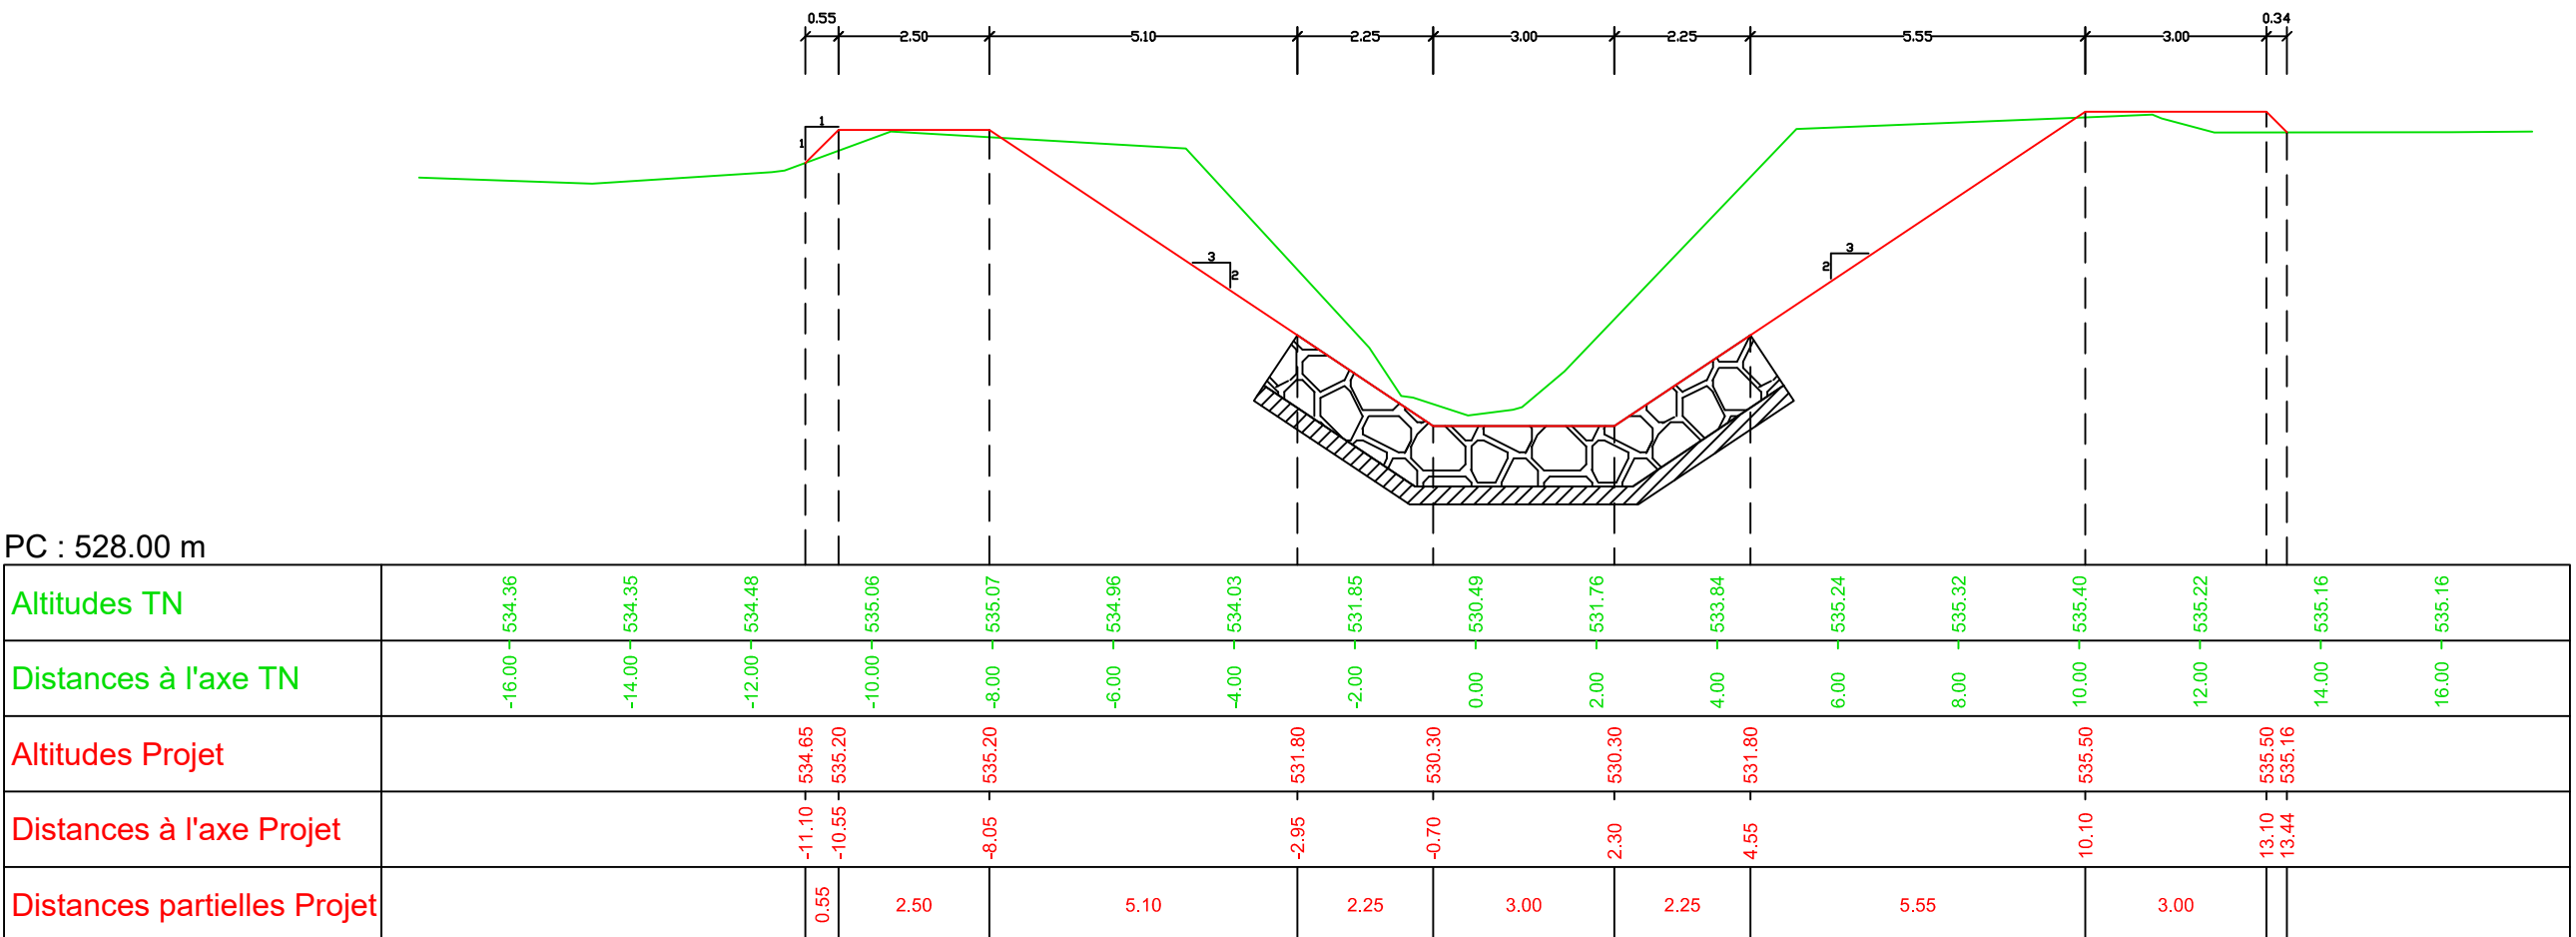


Axe : Projet
 Profil n°: P-13
 Abscisse : 167.07 m
 Echelle des longueurs : 1/125
 Echelle des altitudes : 1/125

 enrochement libre
 couche de transition

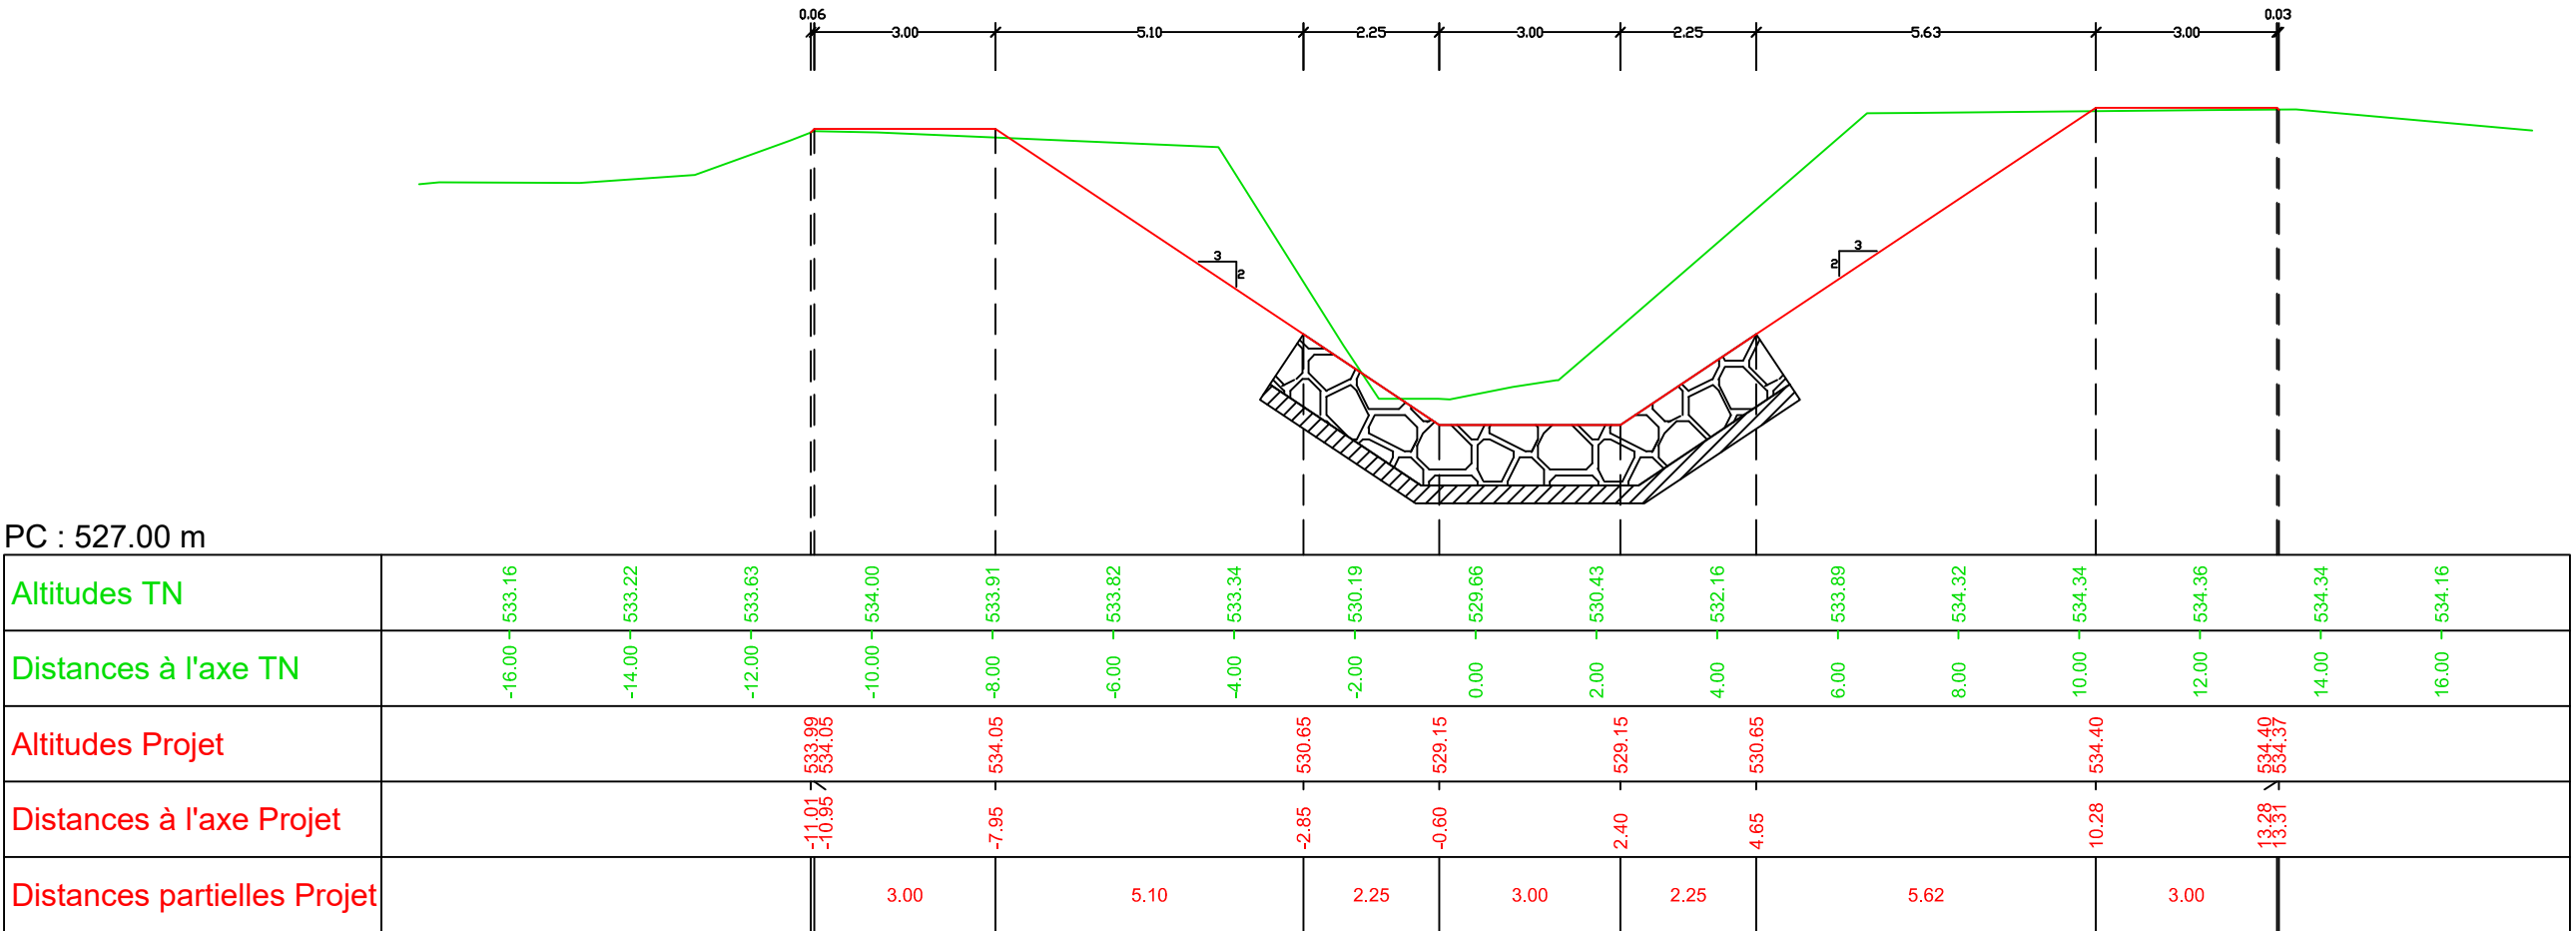


Axe : Projet
Profil n°: P-14
Abscisse : 177.07 m
Echelle des longueurs : 1/125
Echelle des altitudes : 1/125

-  enrochement libre
-  couche de transition

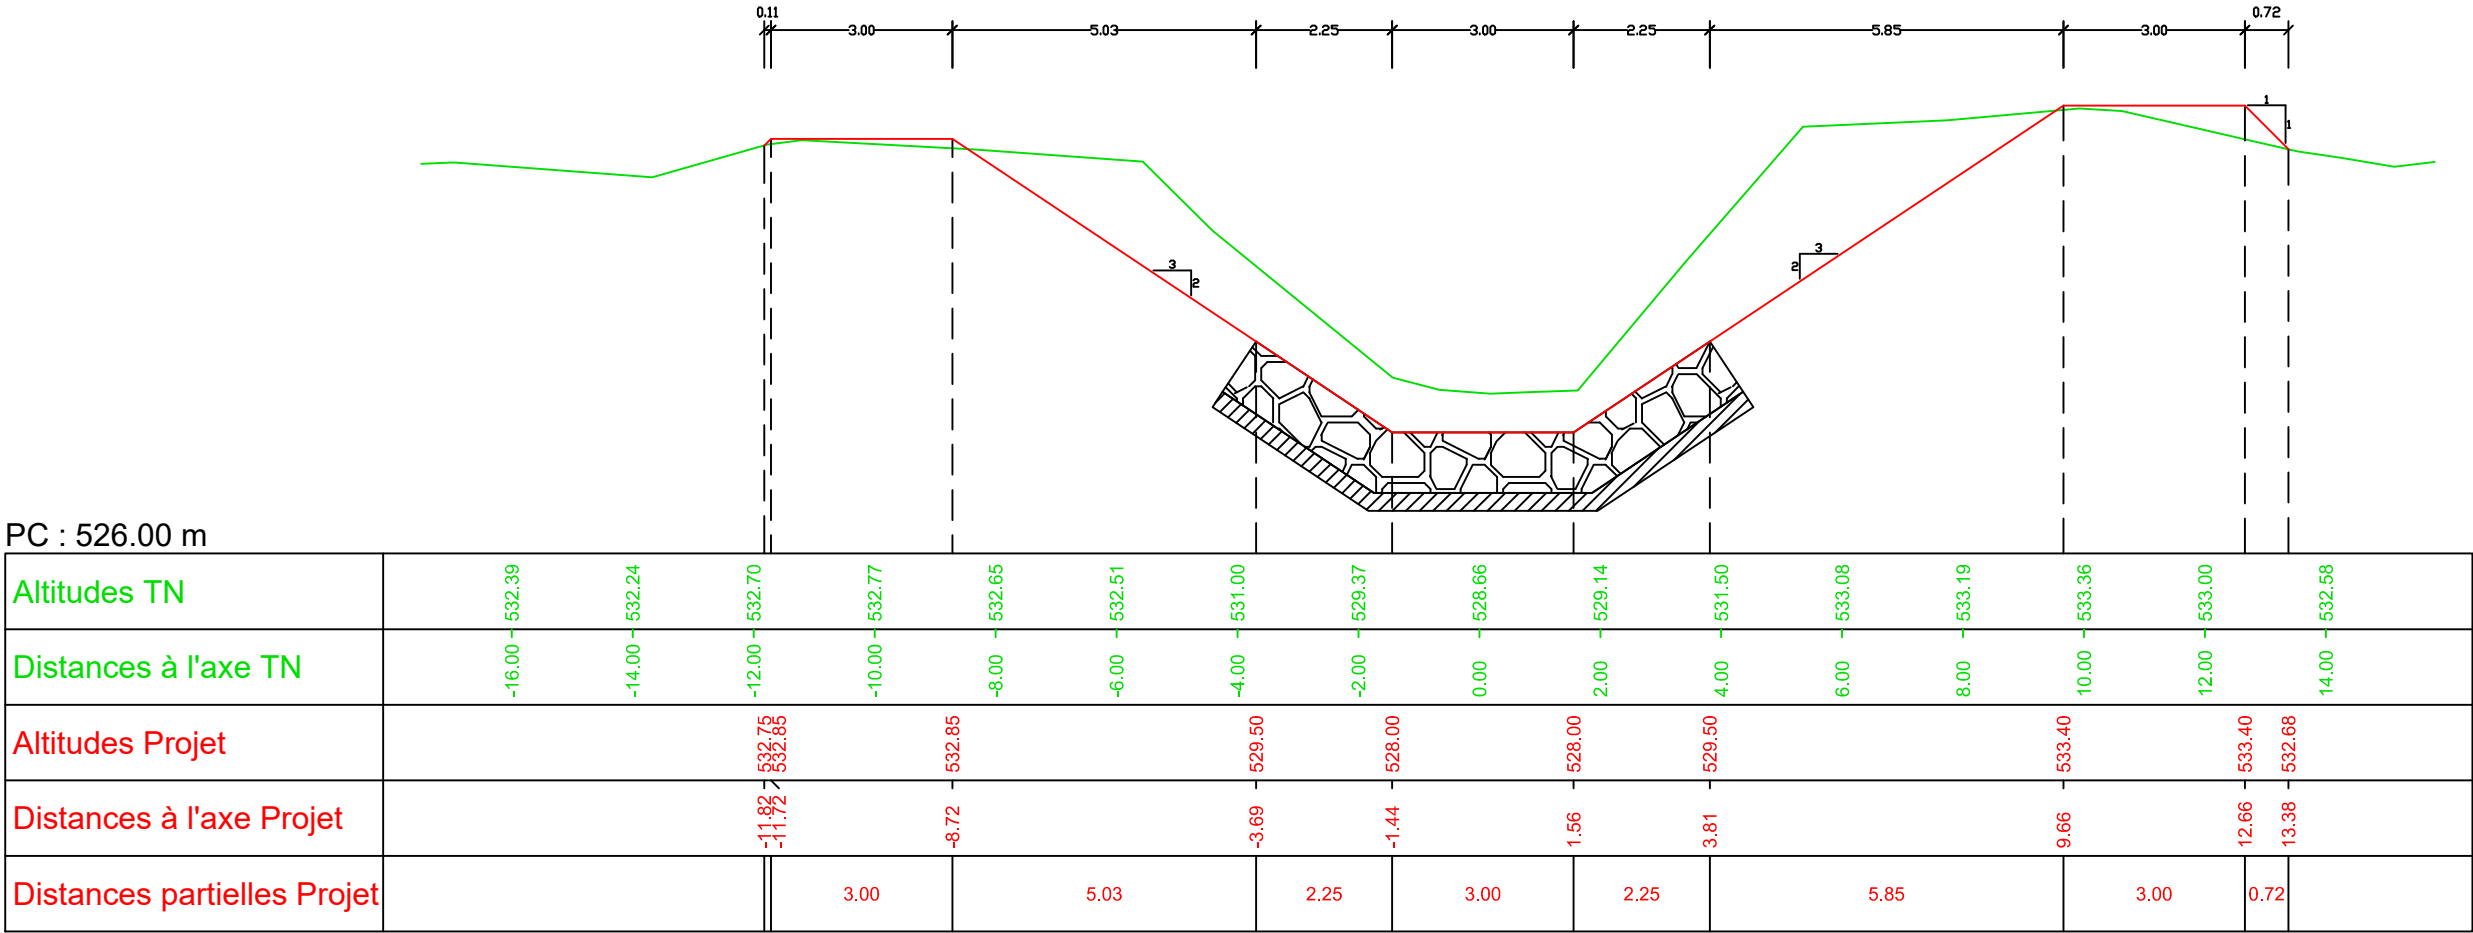


Axe : Projet
Profil n°: P-15
Abscisse : 187.05 m
Echelle des longueurs : 1/125
Echelle des altitudes : 1/125

-  enrochement libre
-  couche de transition

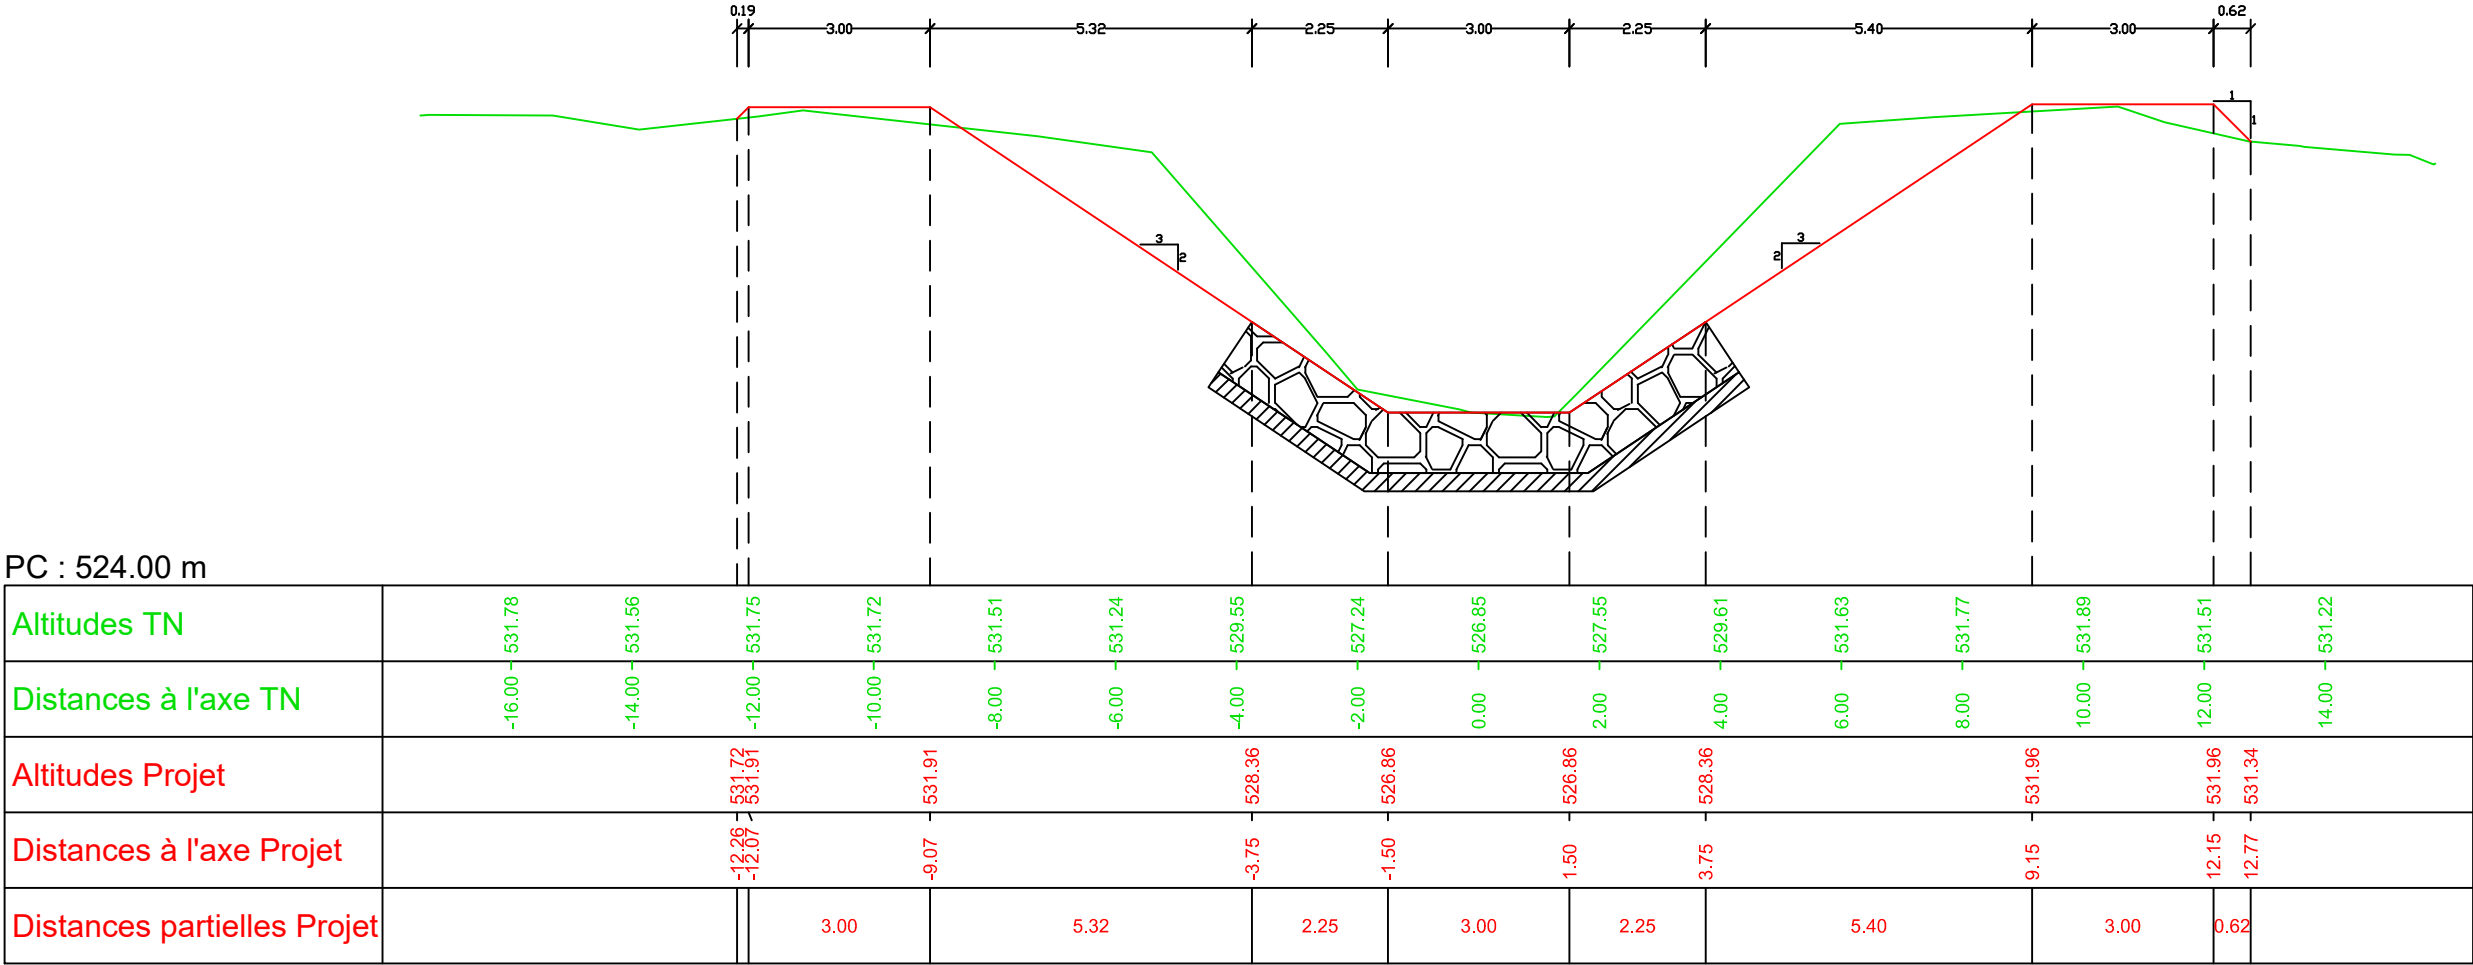

Axe : Projet
Profil n°: P-16
Abscisse : 197.05 m
Echelle des longueurs : 1/125
Echelle des altitudes : 1/125


-  enrochement libre
-  couche de transition

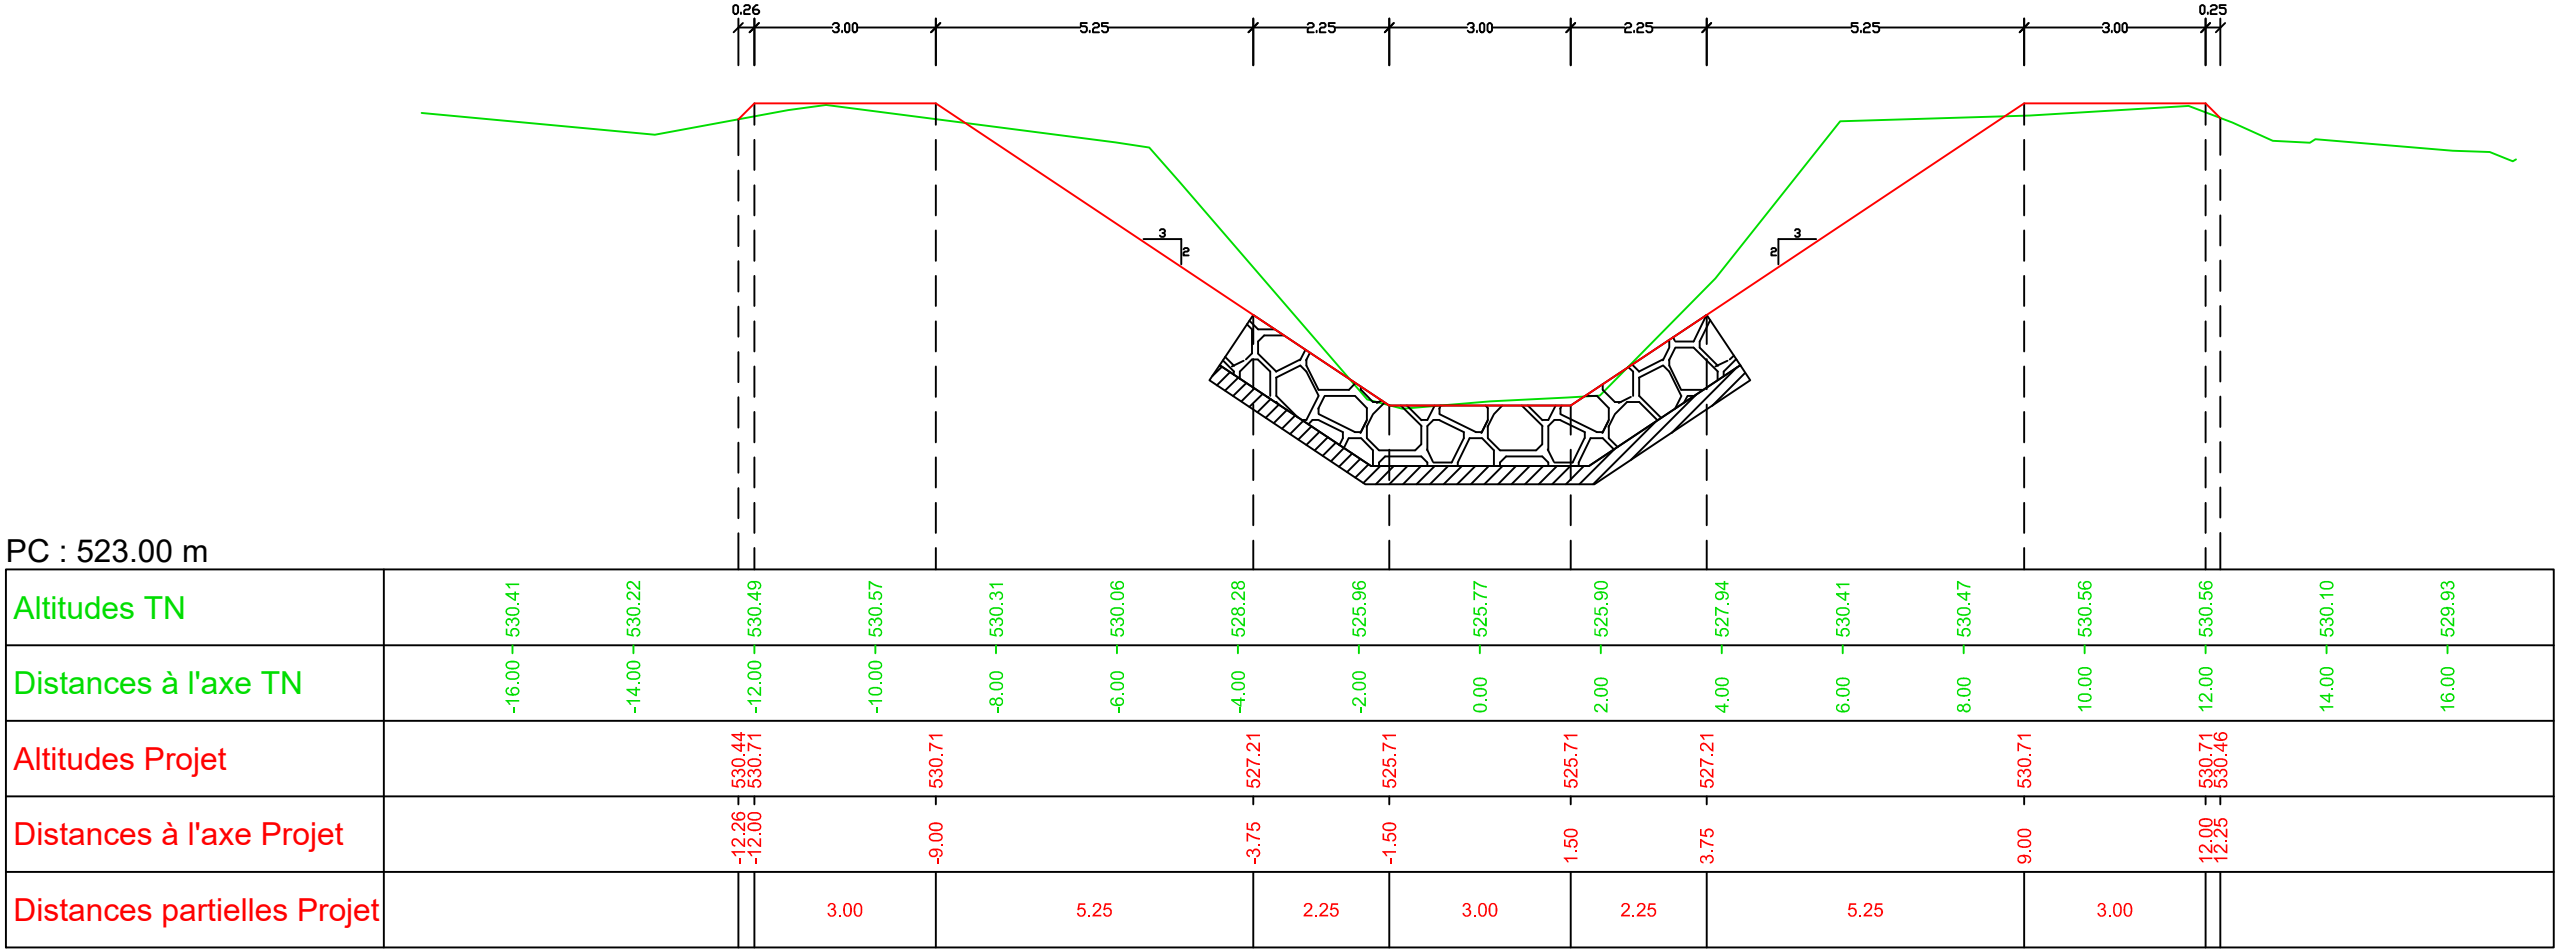

Axe : Projet
 Profil n°: P-17
 Abscisse : 207.05 m
 Echelle des longueurs : 1/125
 Echelle des altitudes : 1/125


 enrochement libre

 couche de transition

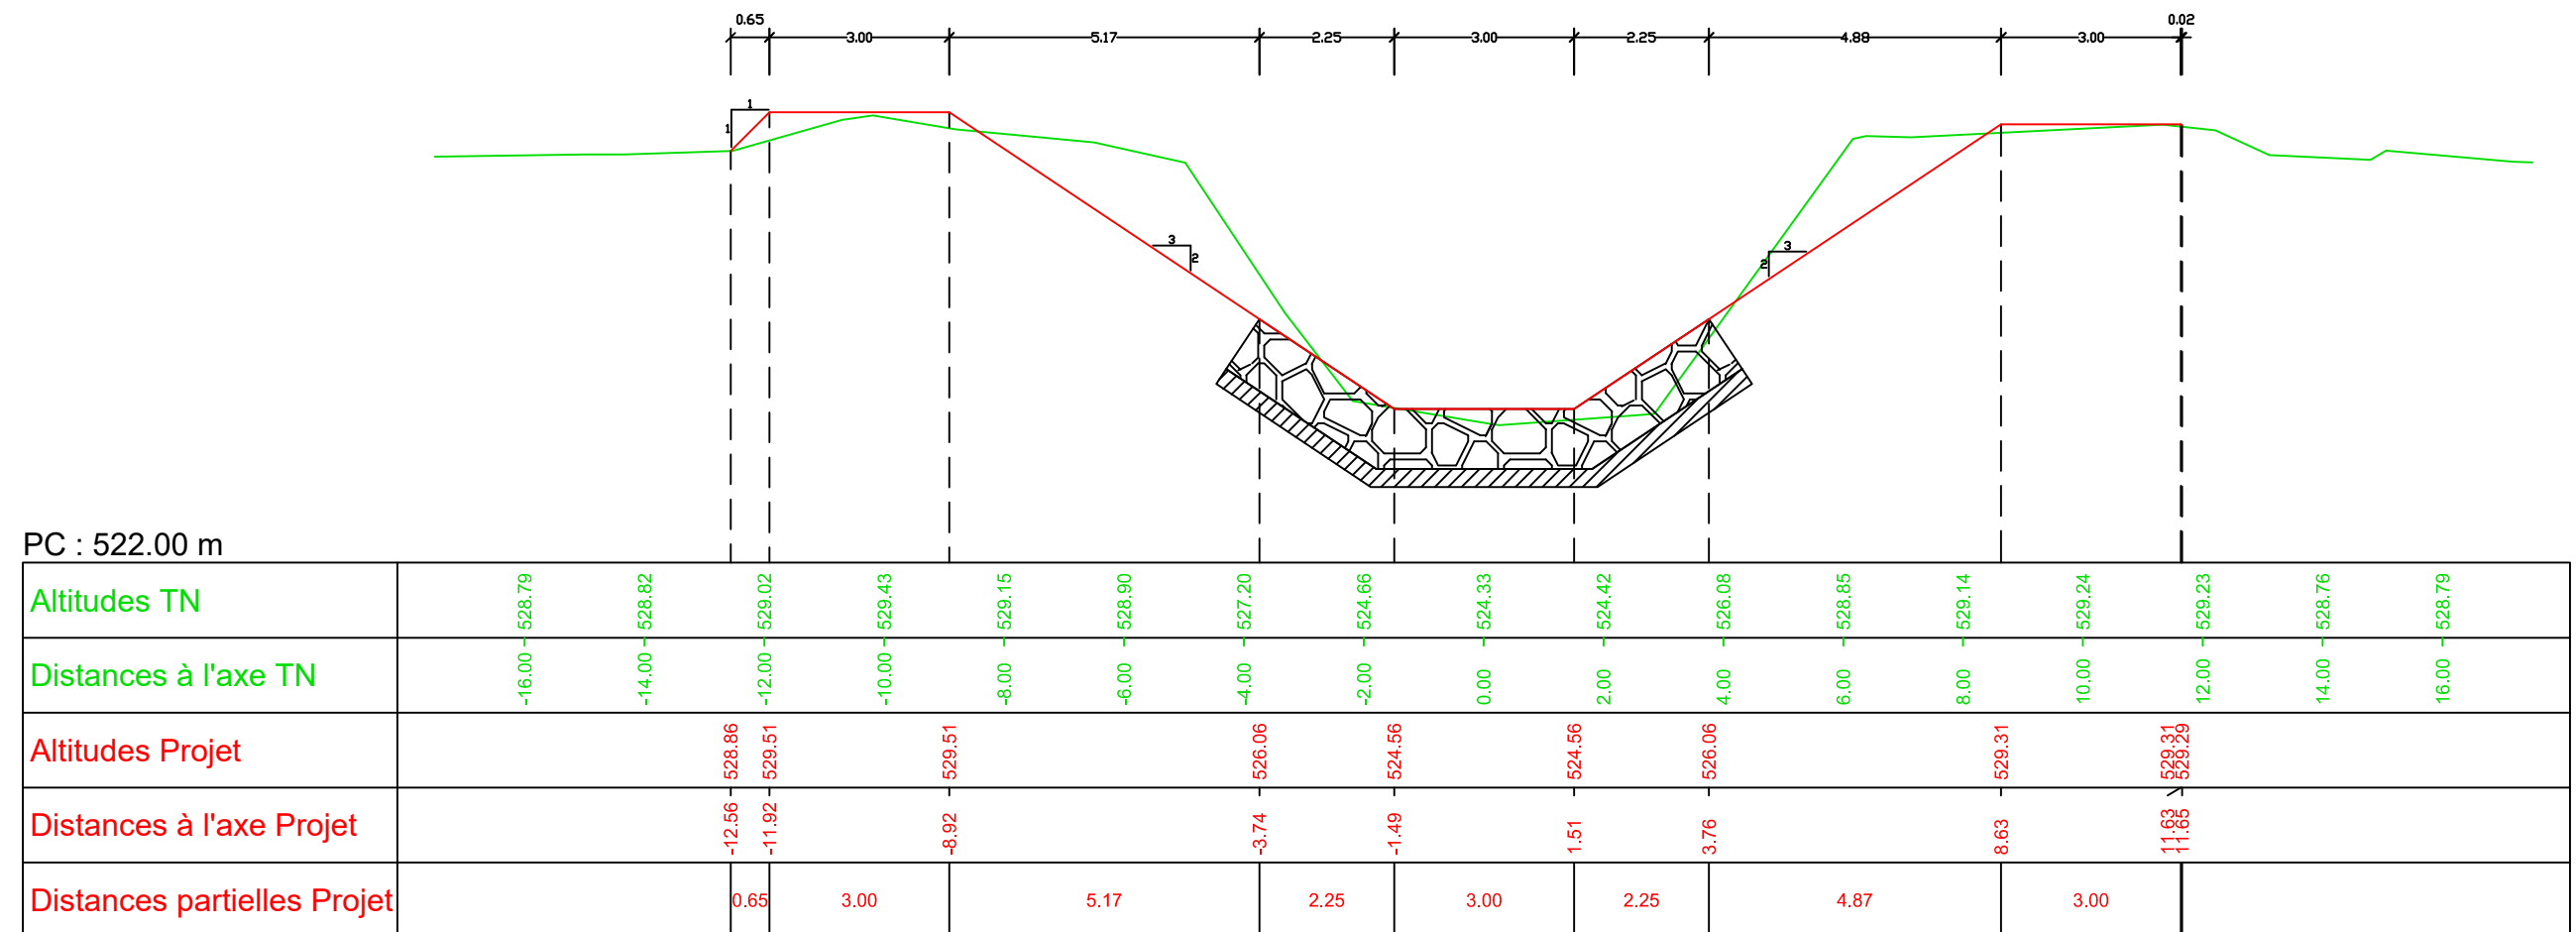


Axe : Projet
Profil n°: P-18
Abscisse : 217.04 m
Echelle des longueurs : 1/125
Echelle des altitudes : 1/125

-  enrochement libre
-  couche de transition

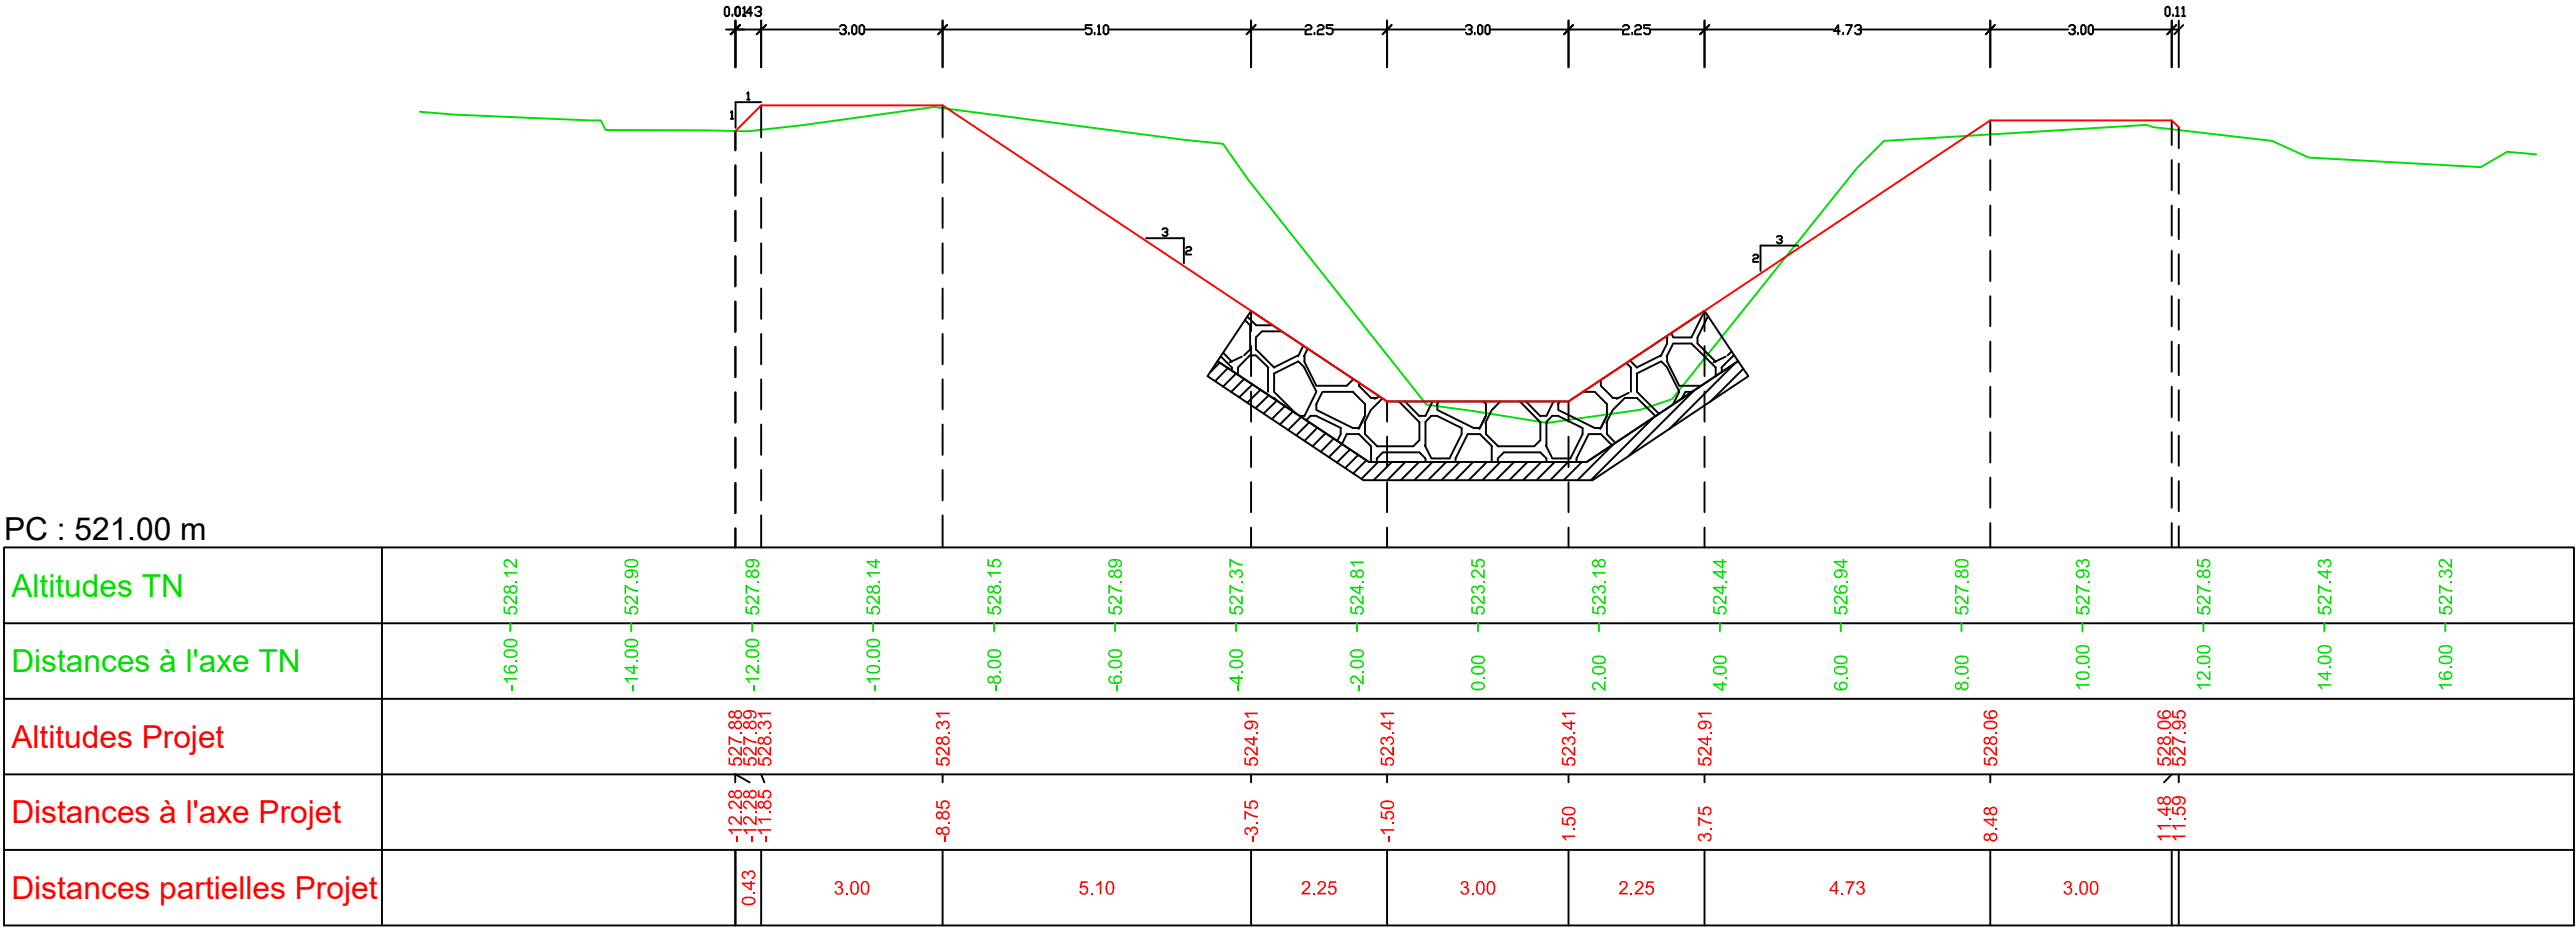

Axe : Projet
Profil n°: P-19
Abscisse : 227.04 m
Echelle des longueurs : 1/125
Echelle des altitudes : 1/125

-  enrochement libre
-  couche de transition

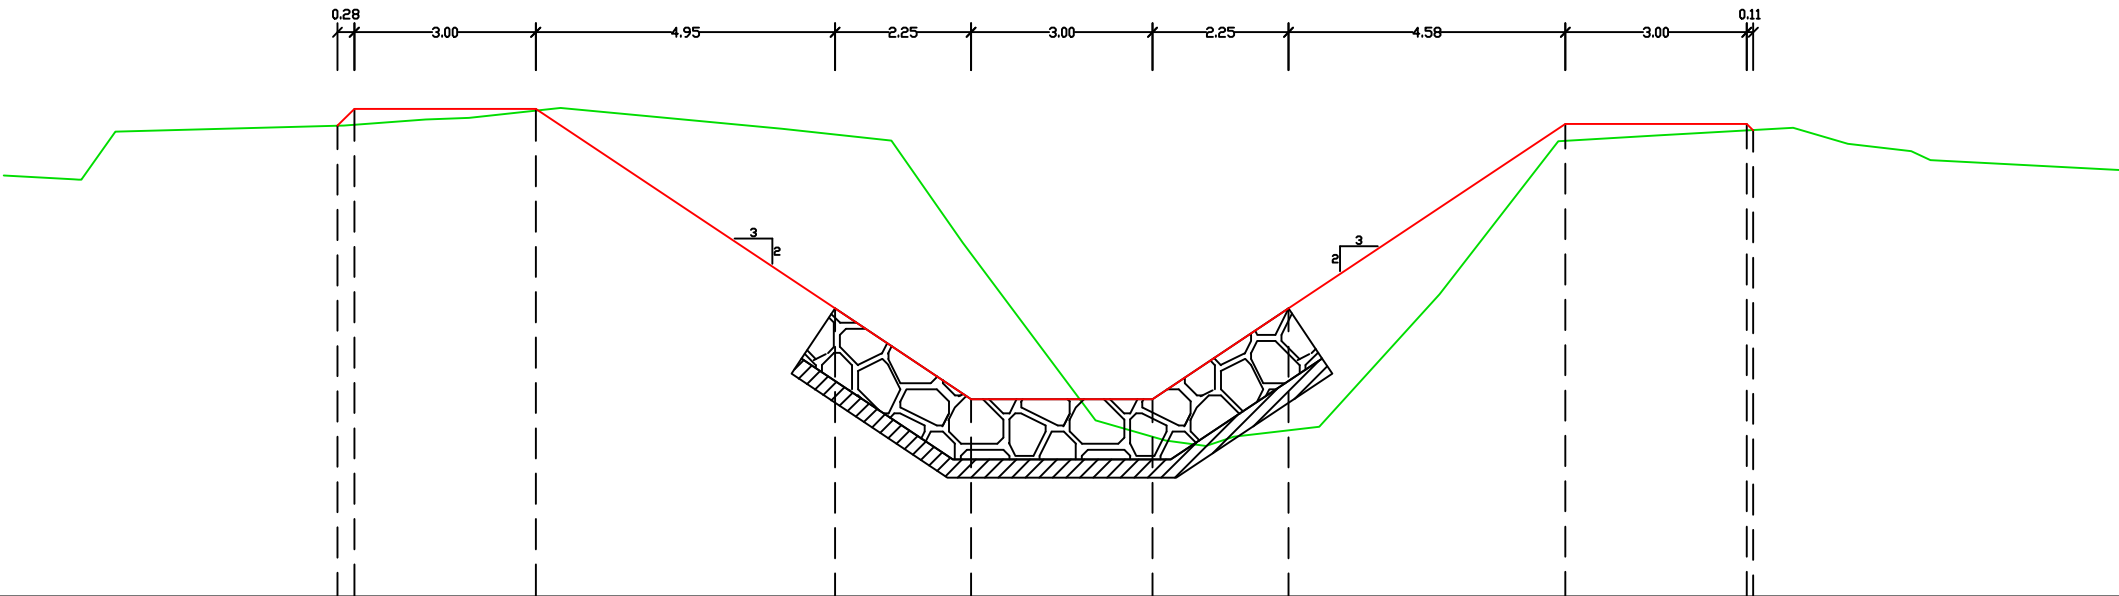


PC : 519.00 m

Altitudes TN	-16.00	-14.00	-12.00	-10.00	-8.00	-6.00	-4.00	-2.00	0.00	2.00	4.00	6.00	8.00	10.00	12.00	14.00	16.00
Distances à l'axe TN	-526.20	-526.73	-526.79	-526.91	-527.05	-526.86	-526.67	-525.37	-522.66	-521.54	-521.78	-523.72	-526.26	-526.63	-526.74	-526.37	-526.13
Altitudes Projet			526.79	527.06	527.06		523.76	522.26	522.26	523.76		526.81			526.81		
Distances à l'axe Projet			-11.98	-11.70	-8.70		-3.75	-1.50	1.50	3.75		8.32			11.32		
Distances partielles Projet				3.00		4.95		2.25	3.00	2.25		4.58		3.00			


Axe : Projet
Profil n°: P-20
Abscisse : 237.04 m
Echelle des longueurs : 1/125
Echelle des altitudes : 1/125

-  enrochement libre
-  couche de transition

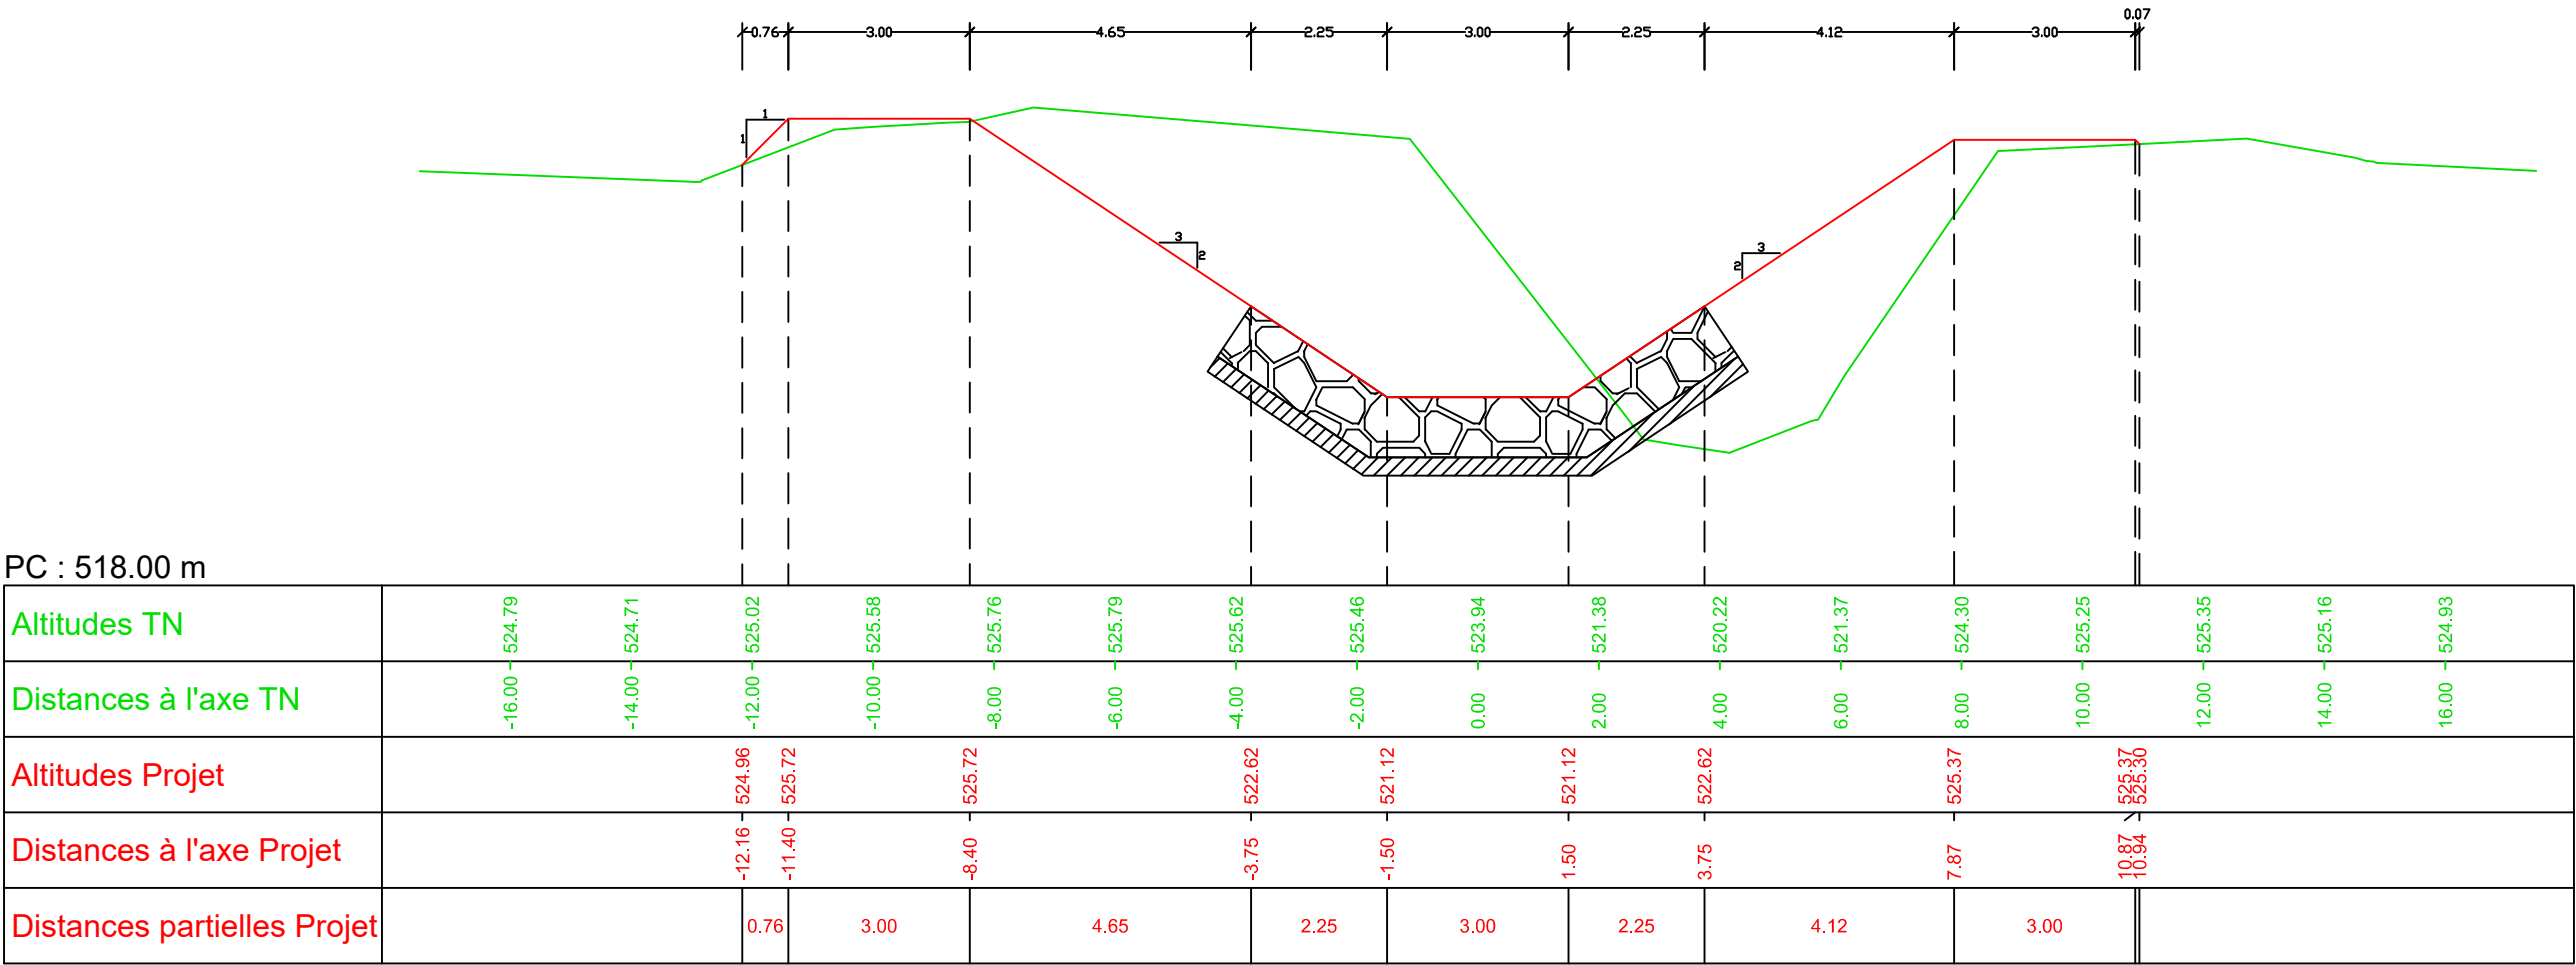


Axe : Projet
Profil n°: P-21
Abscisse : 247.04 m
Echelle des longueurs : 1/125
Echelle des altitudes : 1/125

-  enrochement libre
-  couche de transition

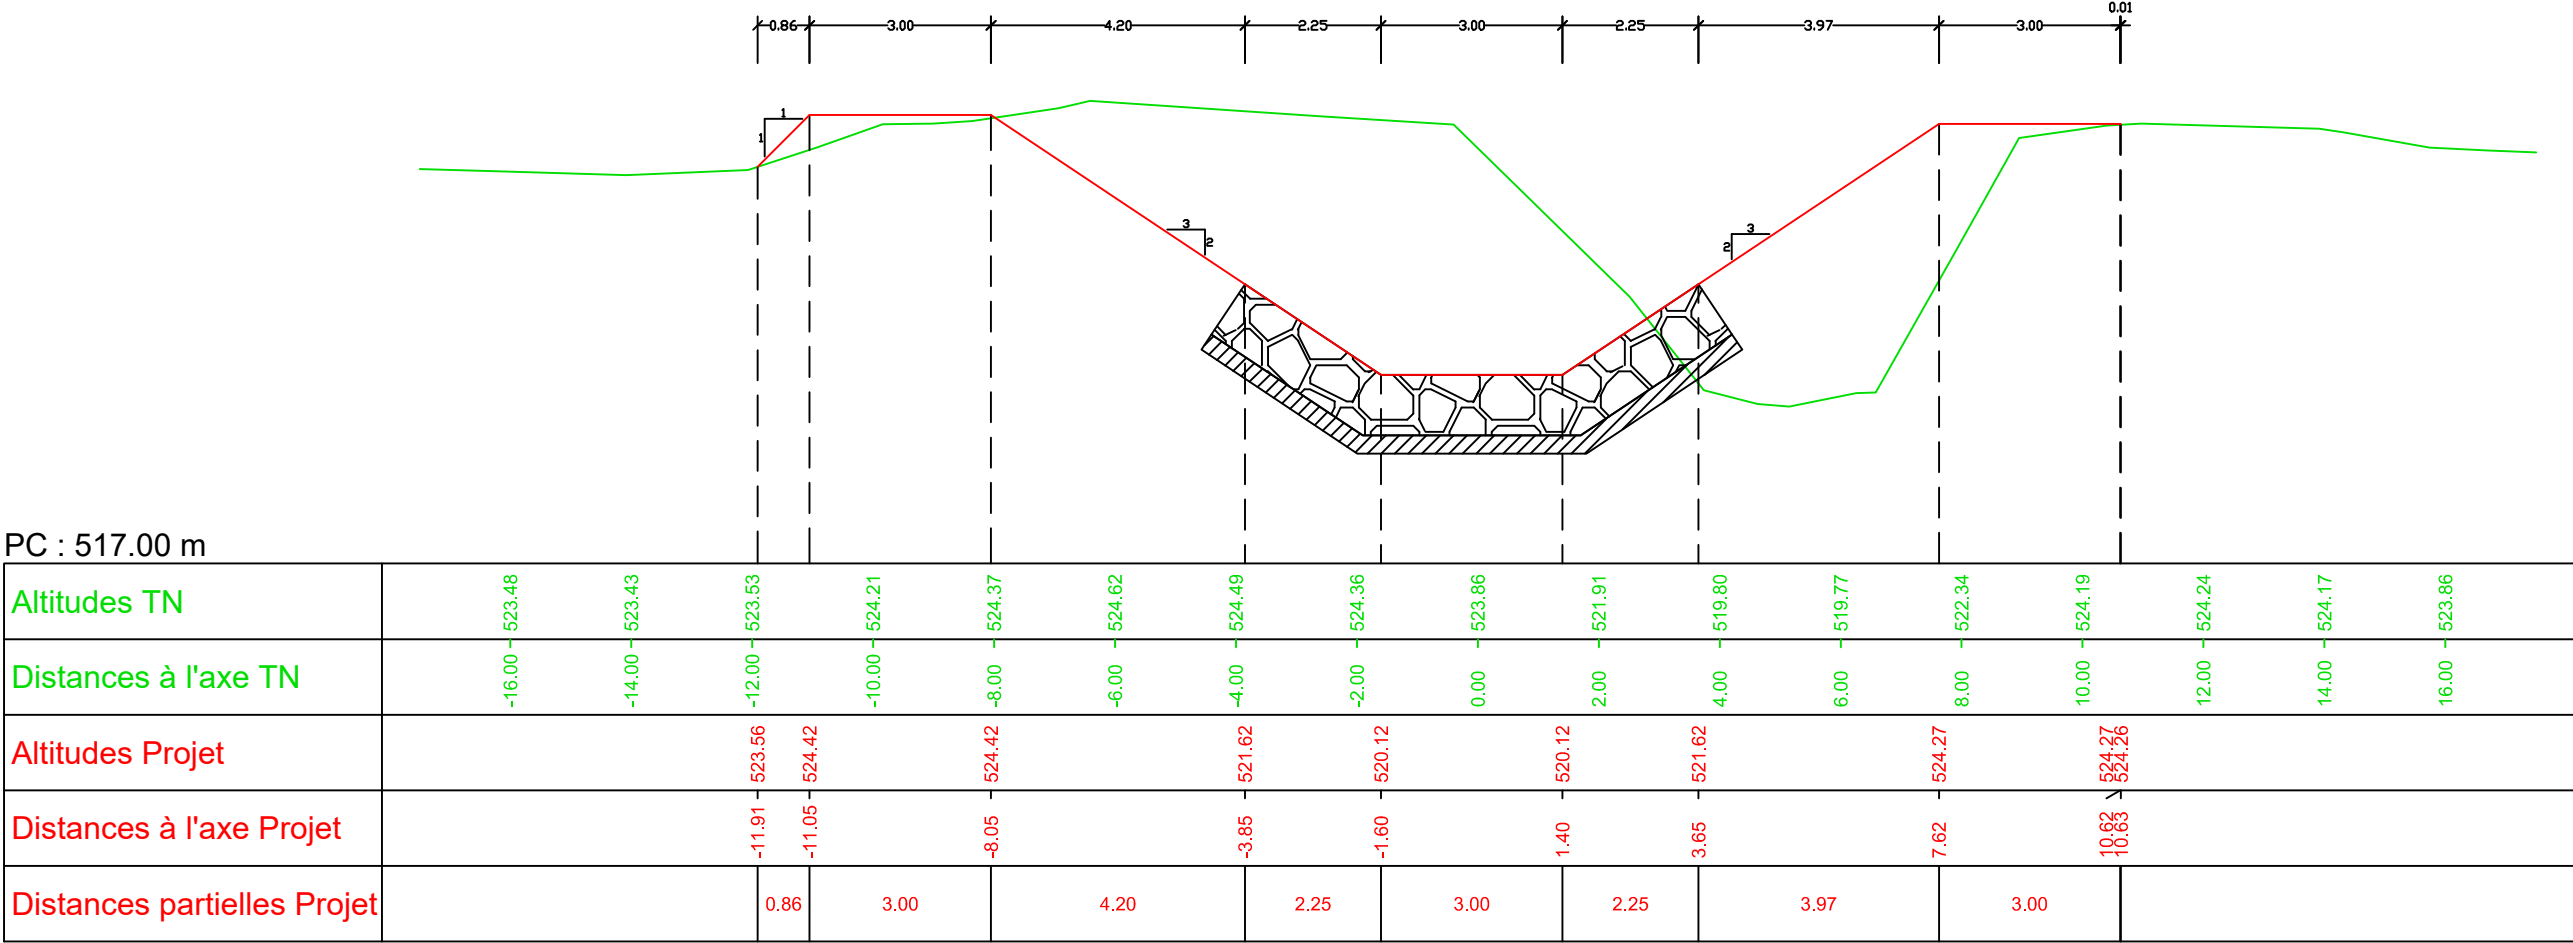


Axe : Projet
Profil n°: P-22
Abscisse : 257.01 m
Echelle des longueurs : 1/125
Echelle des altitudes : 1/125

-  enrochement libre
-  couche de transition

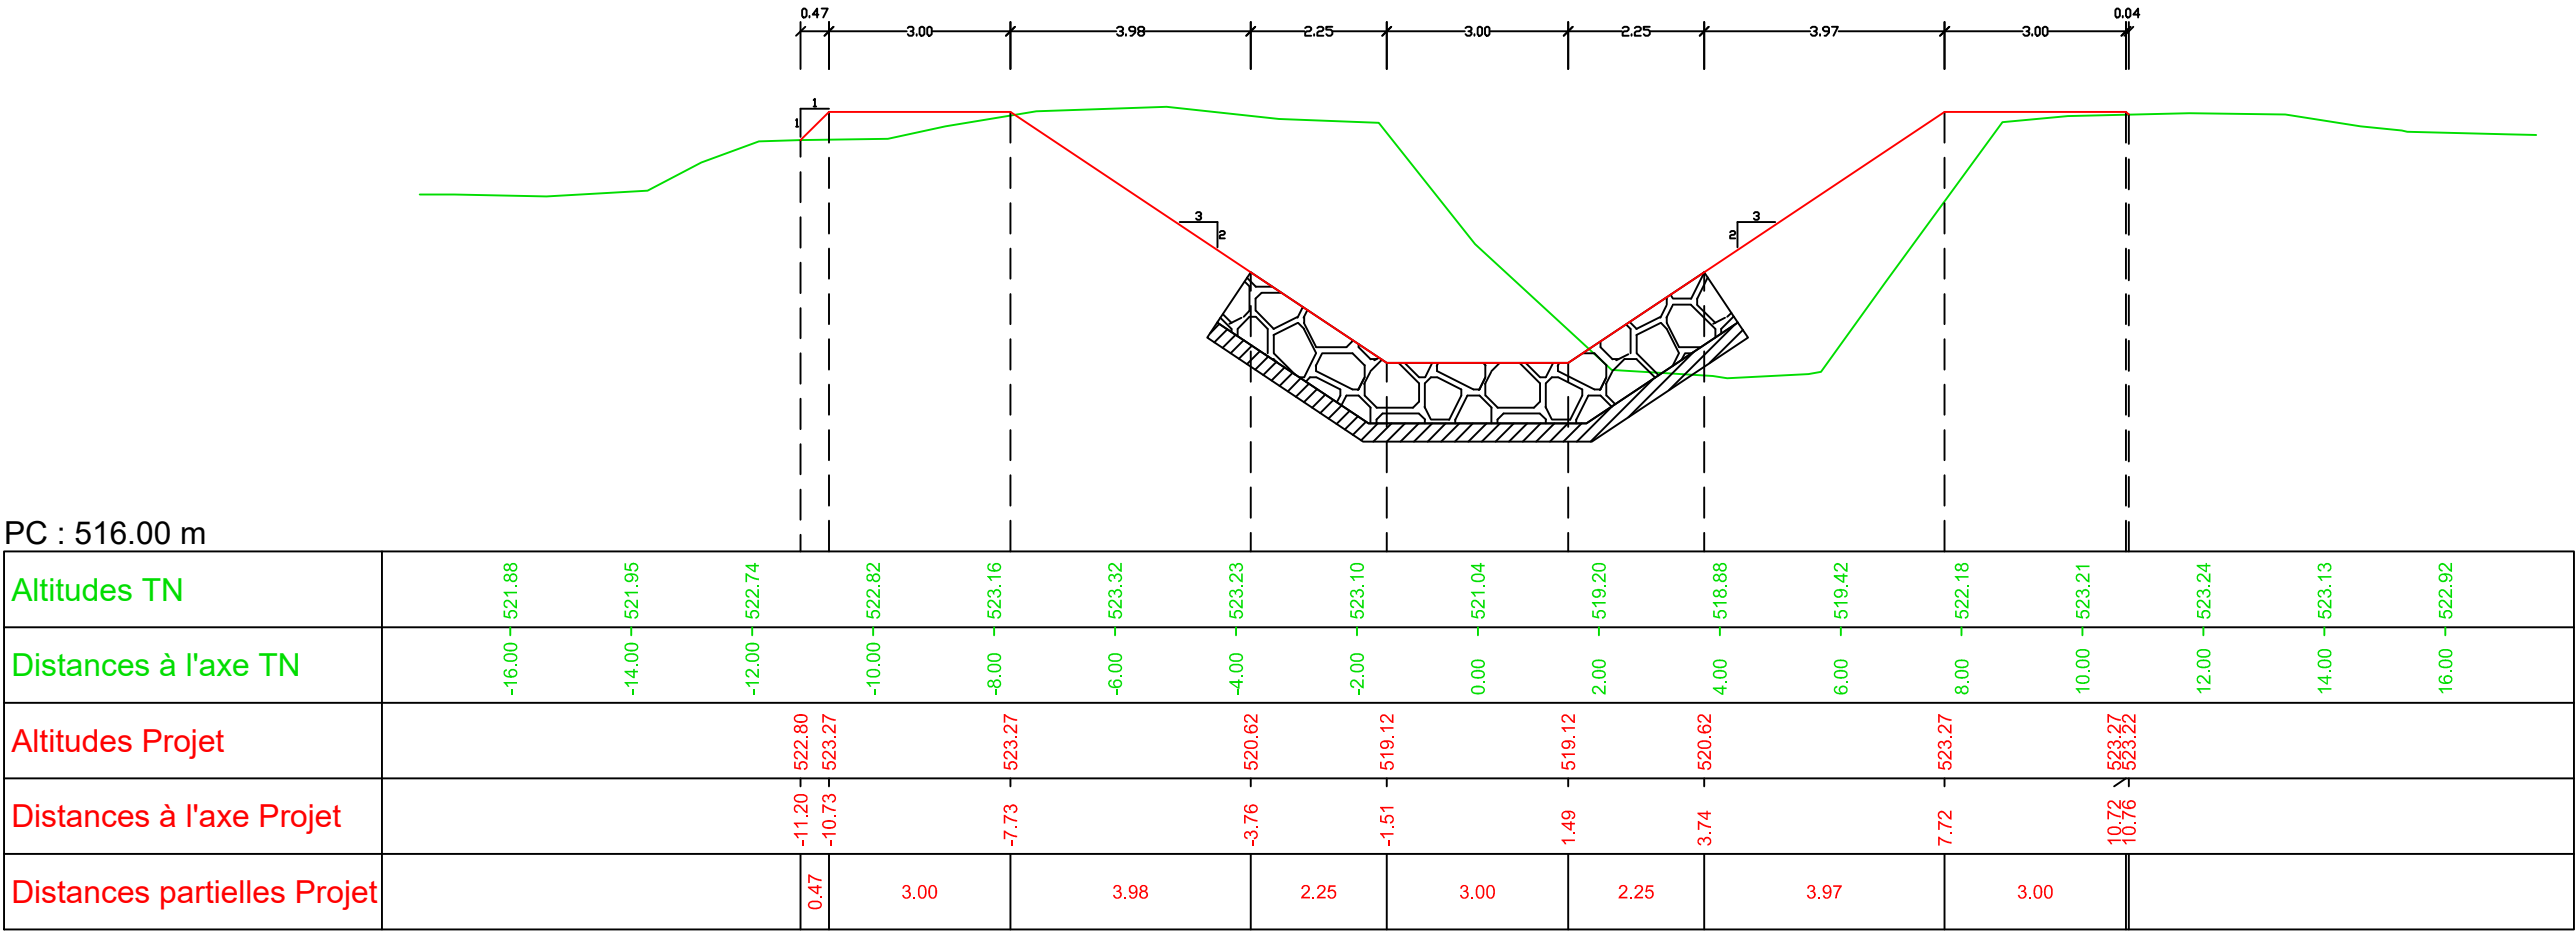

Axe : Projet
Profil n°: P-23
Abscisse : 267.01 m
Echelle des longueurs : 1/125
Echelle des altitudes : 1/125

-  enrochement libre
-  couche de transition

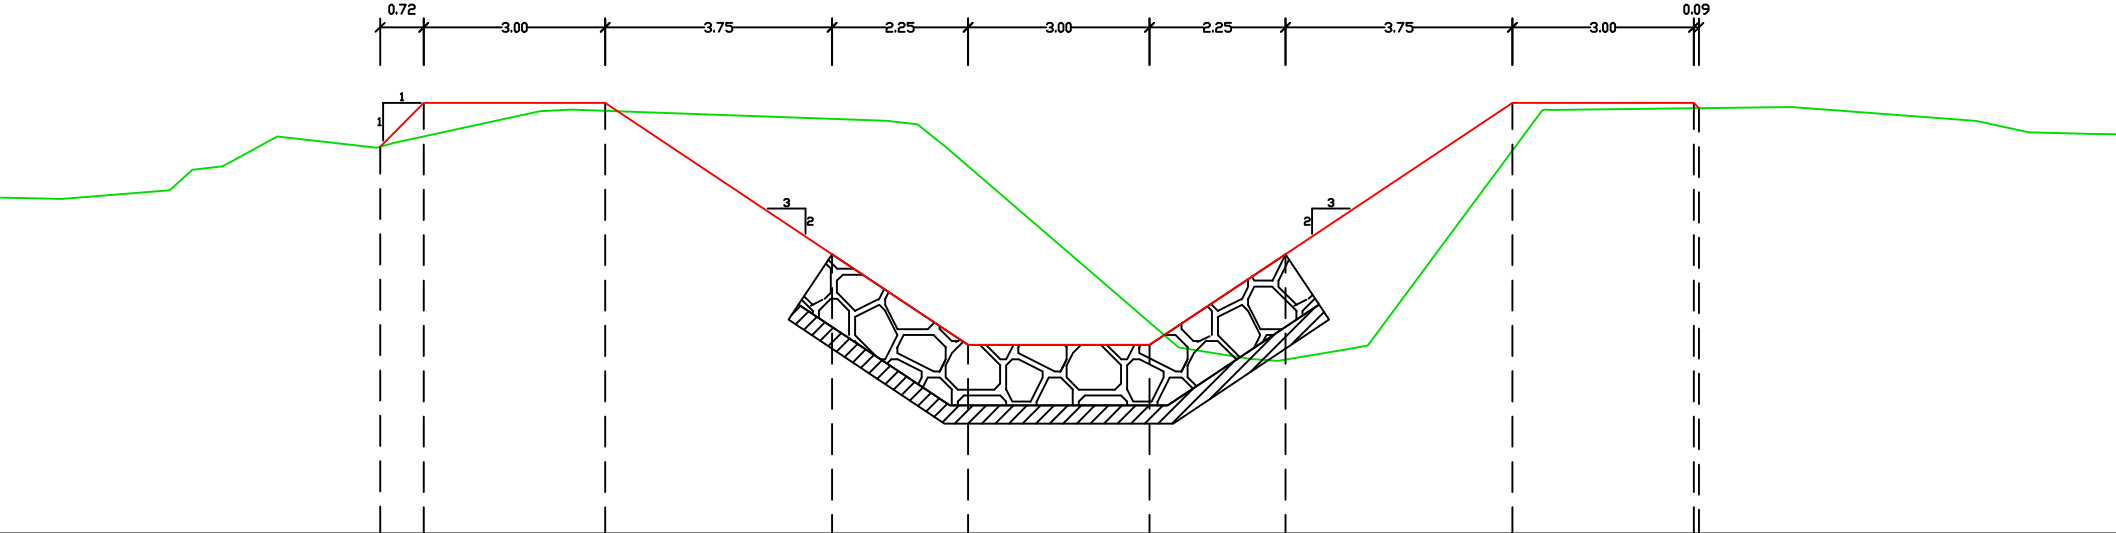


PC : 515.00 m

Altitudes TN	-16.00	-14.00	-12.00	-10.00	-8.00	-6.00	-4.00	-2.00	0.00	2.00	4.00	6.00	8.00	10.00	12.00	14.00	16.00
Distances à l'axe TN	-520.57	-521.05	-521.46	-521.67	-522.01	-521.94	-521.87	-521.50	-519.78	-518.07	-517.92	-519.32	-522.00	-522.03	-522.05	-521.91	-521.64
Altitudes Projet			521.40	522.12	522.12		519.62	518.12		518.12	519.62		522.12	522.03			
Distances à l'axe Projet			-11.22	-10.50	-7.50		-3.75	-1.50		1.50	3.75		7.50	10.50			
Distances partielles Projet			0.72	3.00		3.75	2.25	3.00	2.25	3.75		3.00					


Axe : Projet
Profil n°: P-24
Abscisse : 277.01 m
Echelle des longueurs : 1/125
Echelle des altitudes : 1/125

-  enrochement libre
-  couche de transition

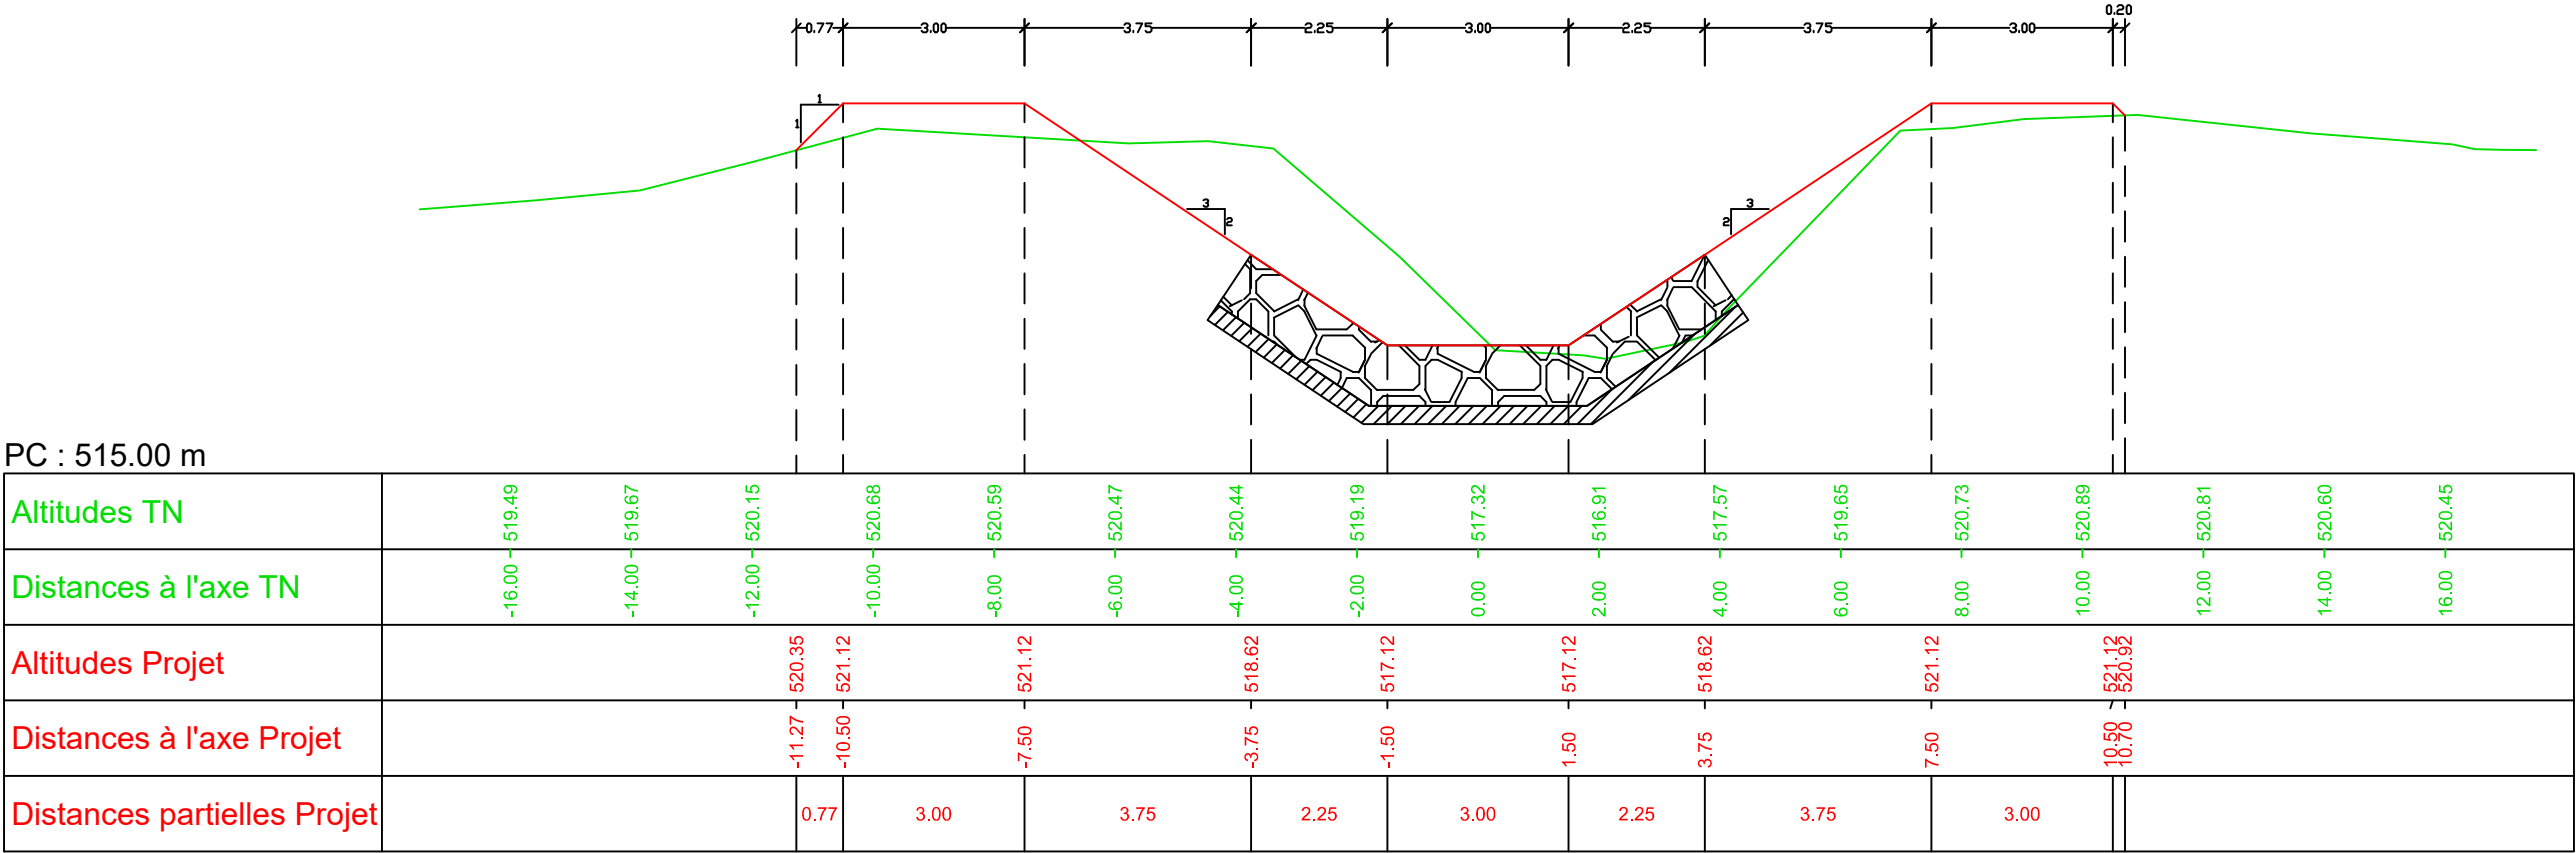

Axe : Projet
Profil n°: P-25
Abscisse : 287.01 m
Echelle des longueurs : 1/125
Echelle des altitudes : 1/125

-  enrochement libre
-  couche de transition

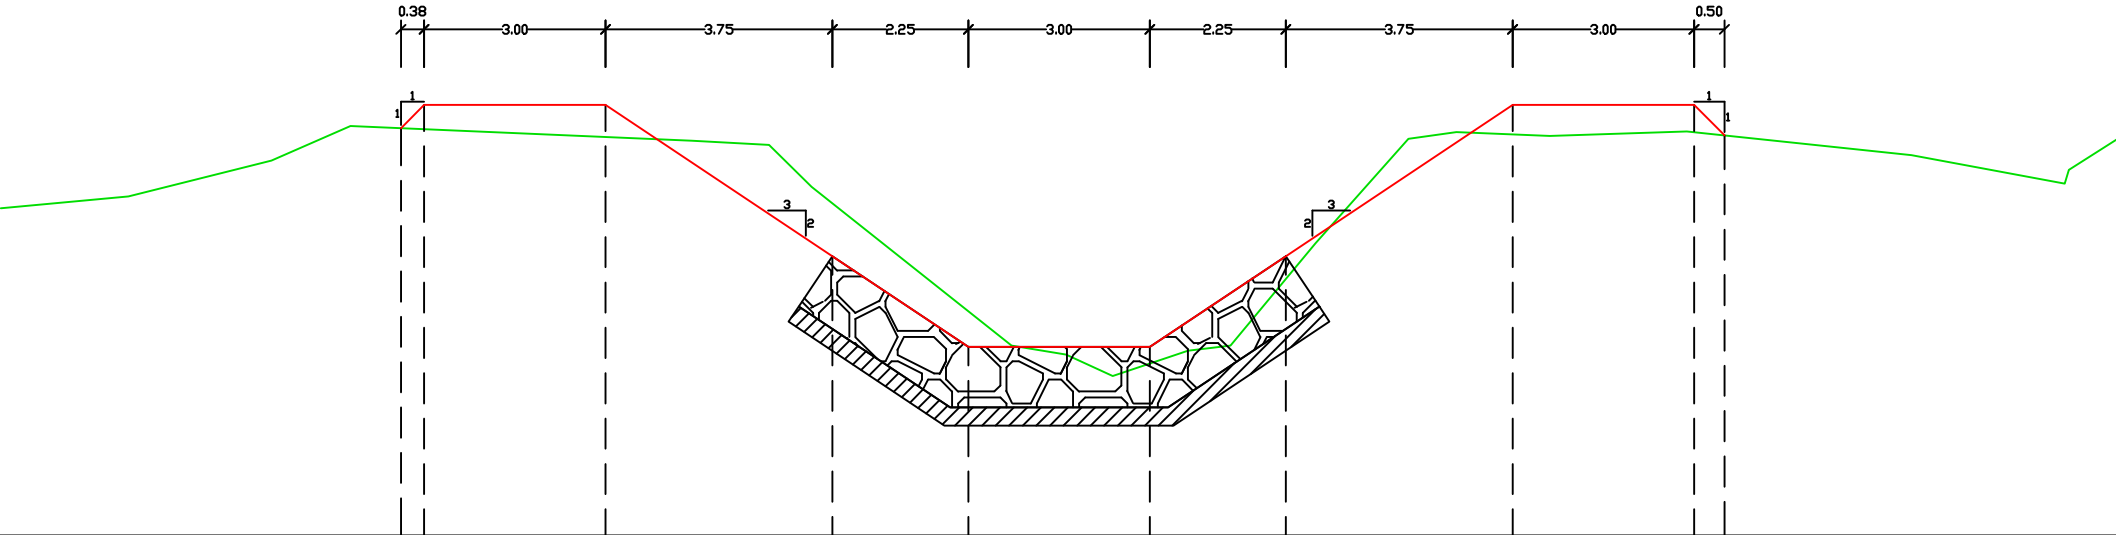


PC : 513.00 m

Altitudes TN	-16.00	-14.00	-12.00	-10.00	-8.00	-6.00	-4.00	-2.00	0.00	2.00	4.00	6.00	8.00	10.00	12.00	14.00	16.00
Distances à l'axe TN	-518.55	-518.95	-519.65	-519.70	-519.61	-519.52	-518.70	-517.11	-516.01	-516.01	-517.54	-519.59	-519.61	-519.67	-519.51	-519.30	-518.93
Altitudes Projet				519.73 520.12	520.12		517.62	516.12	516.12	517.62	520.12		520.12 519.62				
Distances à l'axe Projet			-10.88 -10.50		-7.50		-3.75	-1.50	1.50	3.75	7.50		10.50 11.01				
Distances partielles Projet			0.38	3.00		3.75	2.25	3.00	2.25	3.75	3.00		0.50				

Axe : Projet
Profil n°: P-26
Abscisse : 296.99 m
Echelle des longueurs : 1/125
Echelle des altitudes : 1/125

-  enrochement libre
-  couche de transition

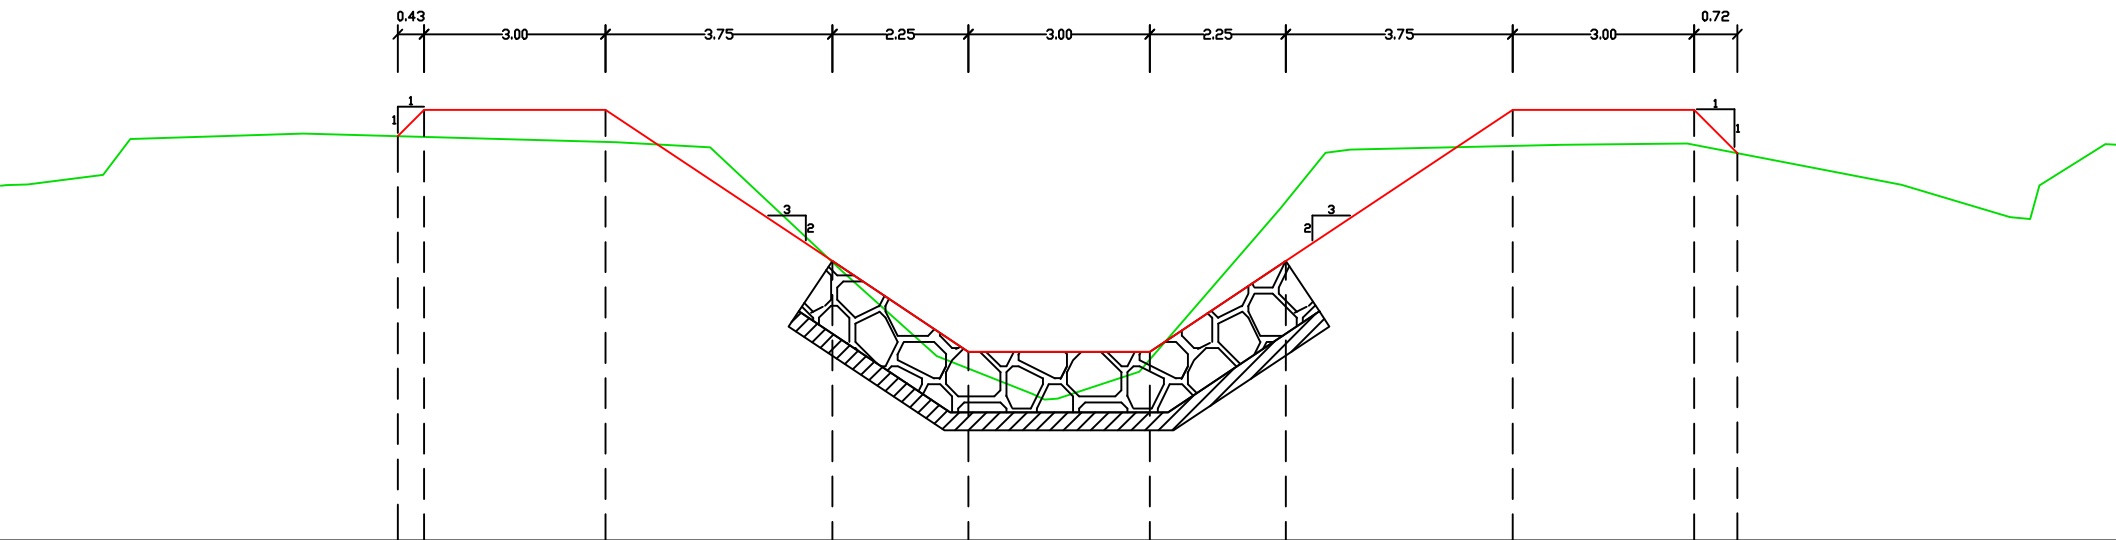


PC : 512.00 m

Altitudes TN	-16.00	-14.00	-12.00	-10.00	-8.00	-6.00	-4.00	-2.00	0.00	2.00	4.00	6.00	8.00	10.00	12.00	14.00	16.00
Distances à l'axe TN	-518.02	-518.68	-518.72	-518.66	-518.60	-518.51	-516.84	-515.04	-514.35	-515.56	-517.91	-518.49	-518.53	-518.56	-518.25	-517.86	-517.32
Altitudes Projet				518.69 519.12	519.12		516.62	515.12		515.12	516.62		519.12	519.12	518.41		
Distances à l'axe Projet				-10.93 -10.50	-7.50		-3.75	-1.50		1.50	3.75		7.50	10.50	11.22		
Distances partielles Projet				0.43	3.00		3.75	2.25		3.00	2.25		3.75	3.00	0.72		


Axe : Projet
Profil n°: P-27
Abscisse : 306.96 m
Echelle des longueurs : 1/125
Echelle des altitudes : 1/125

-  enrochement libre
-  couche de transition

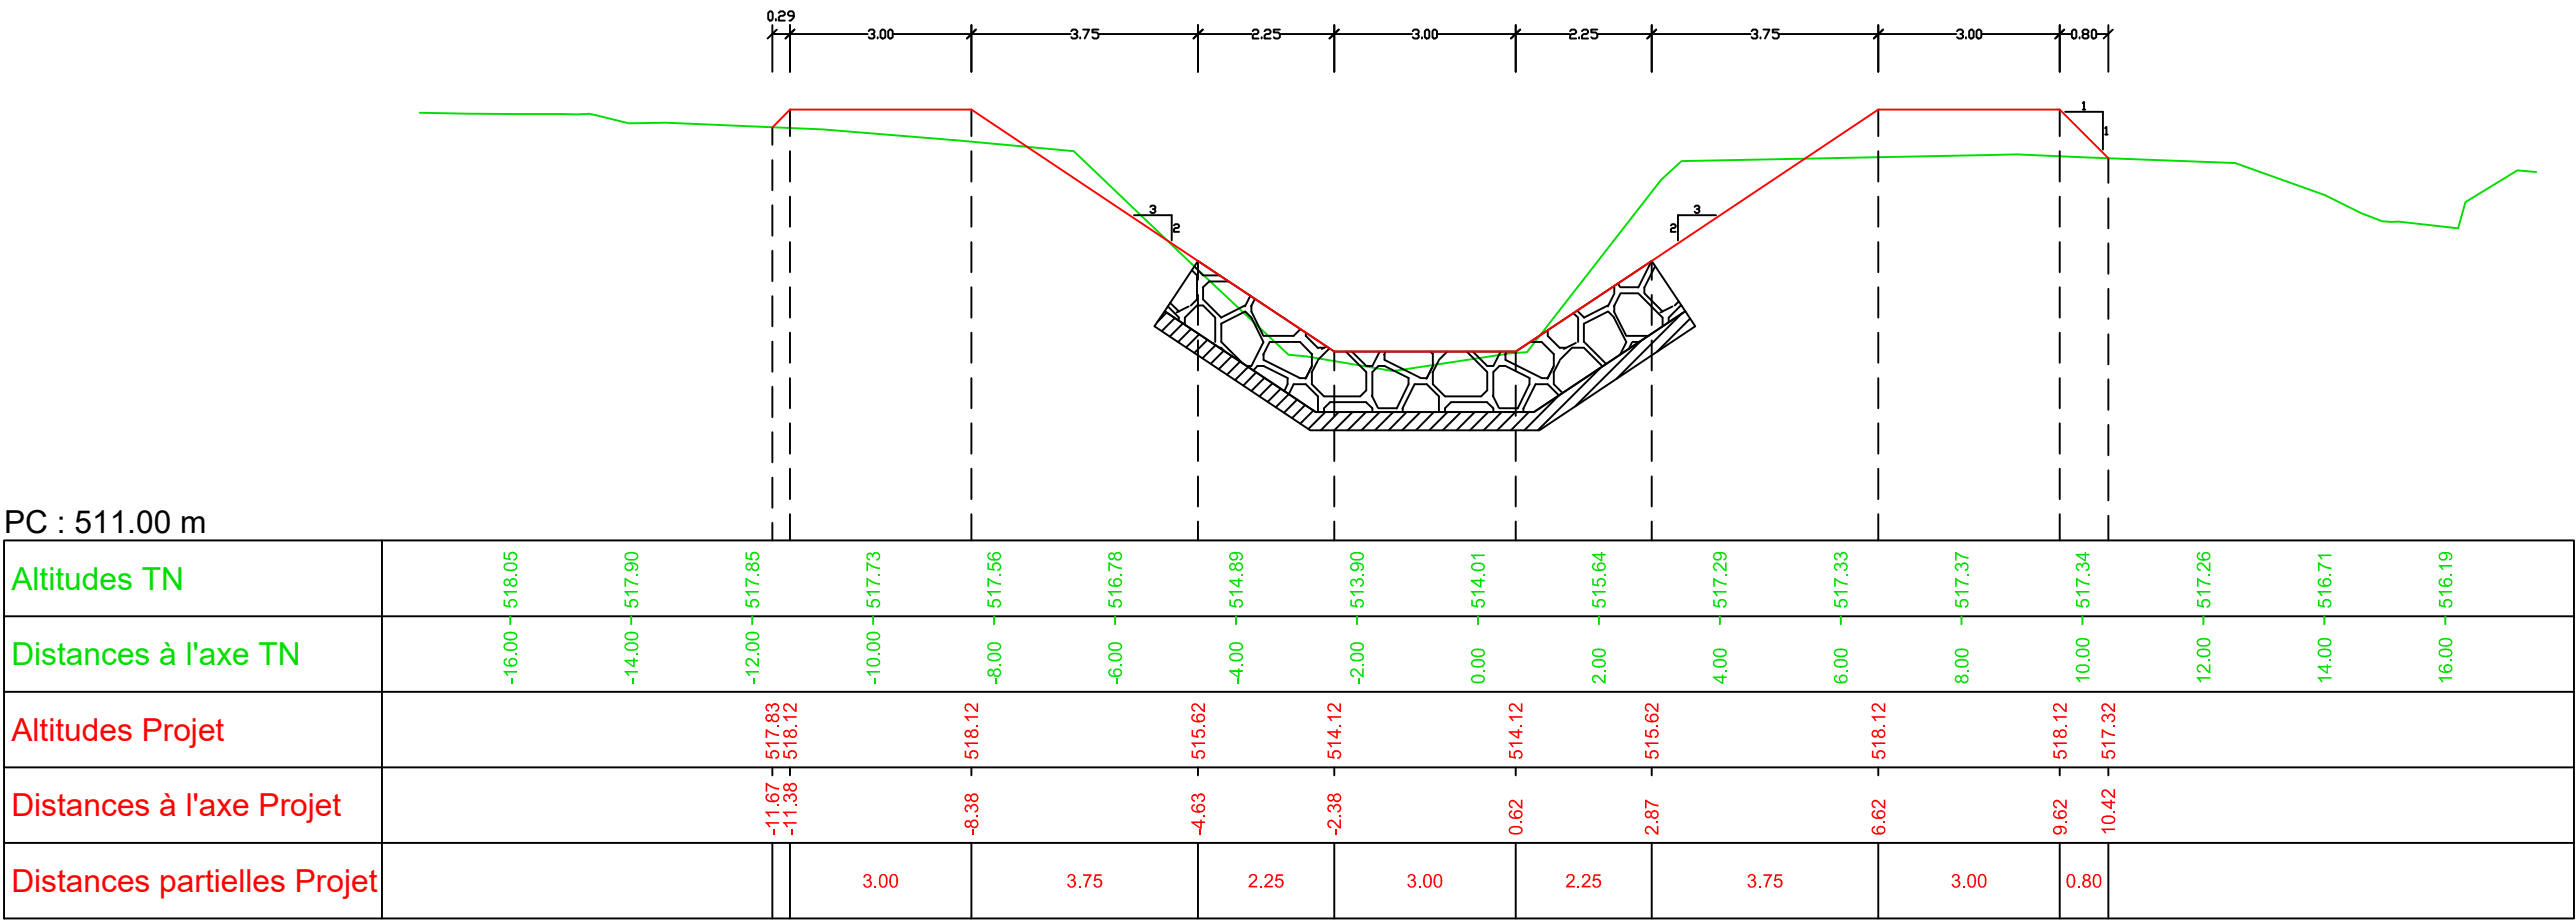

Axe : Projet
 Profil n°: P-29
 Abscisse : 327.02 m
 Echelle des longueurs : 1/125
 Echelle des altitudes : 1/125


 enrochement libre
 couche de transition

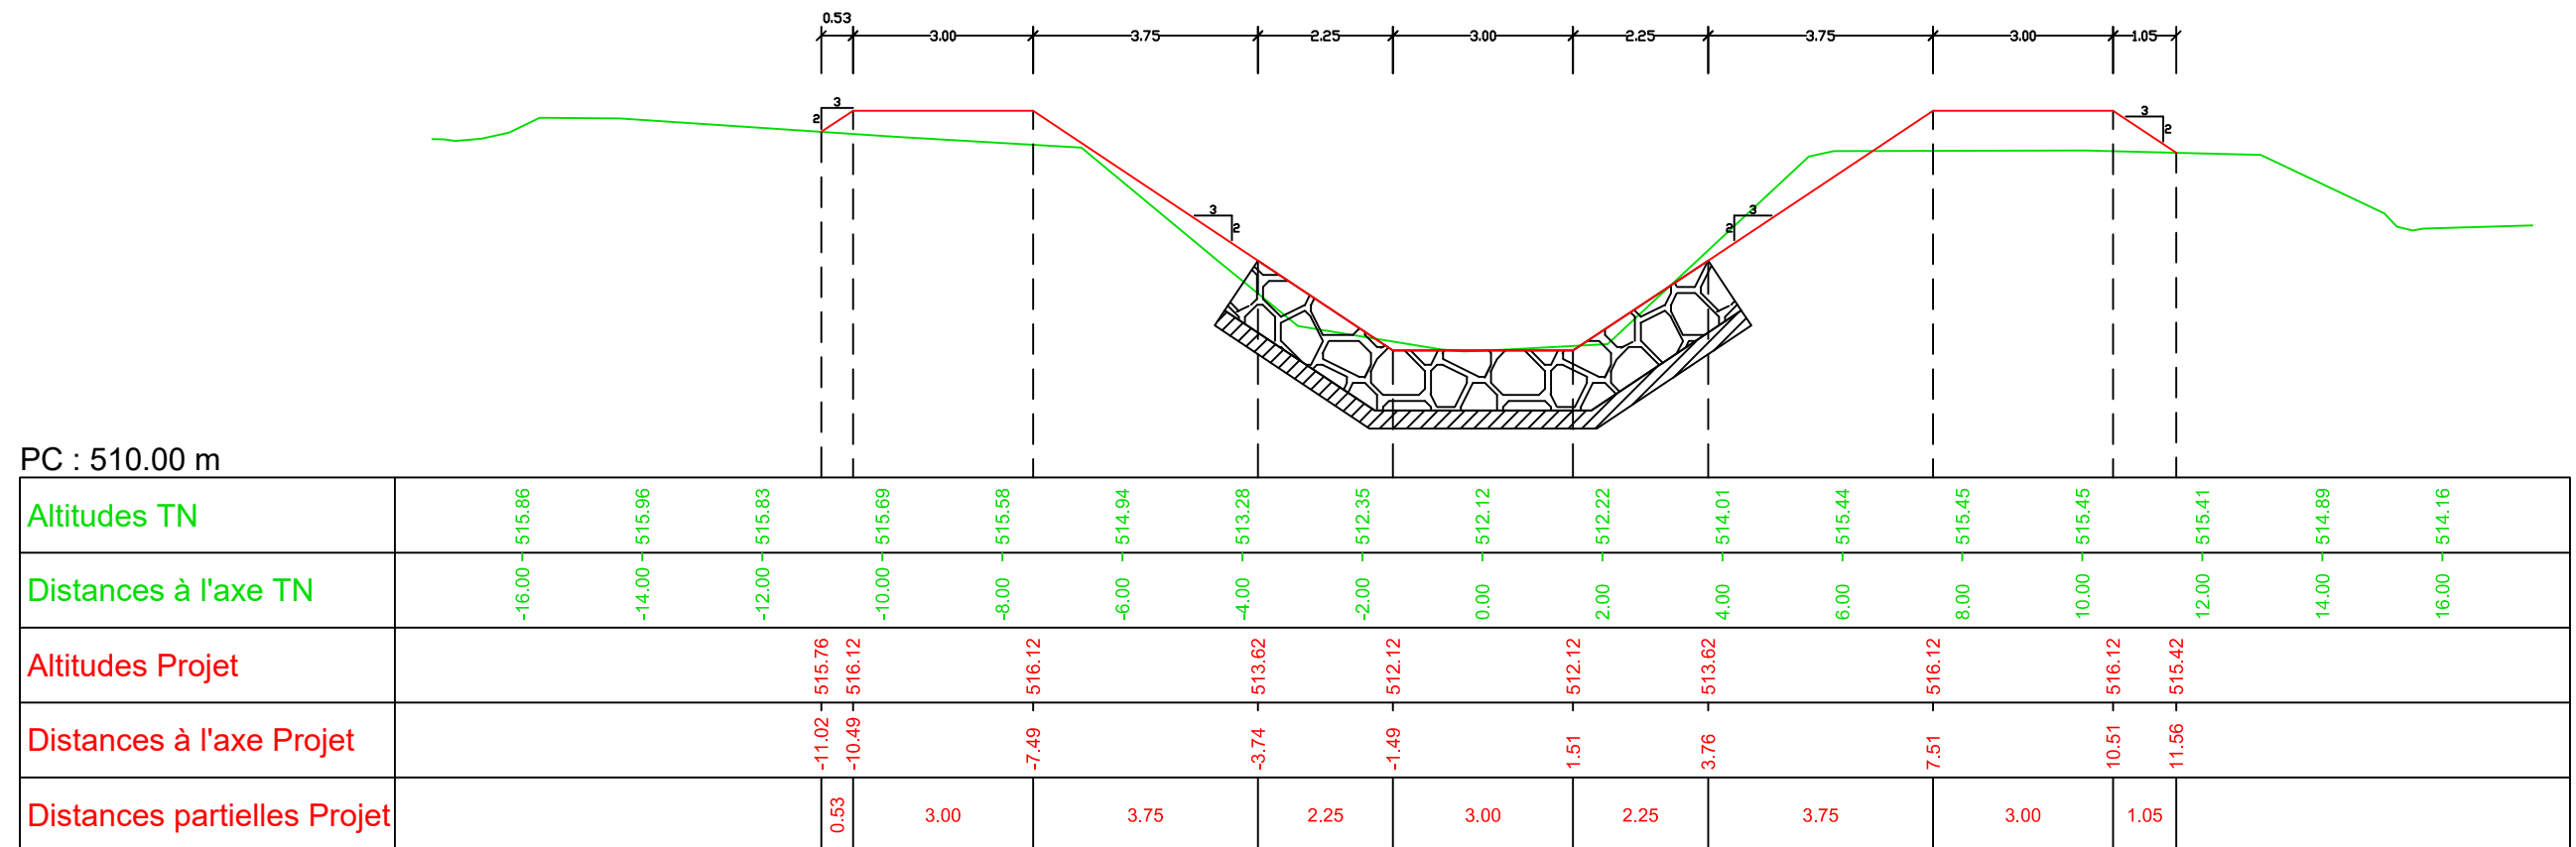

Axe : Projet
 Profil n°: P-30
 Abscisse : 337.02 m
 Echelle des longueurs : 1/125
 Echelle des altitudes : 1/125


 enrochement libre

 couche de transition

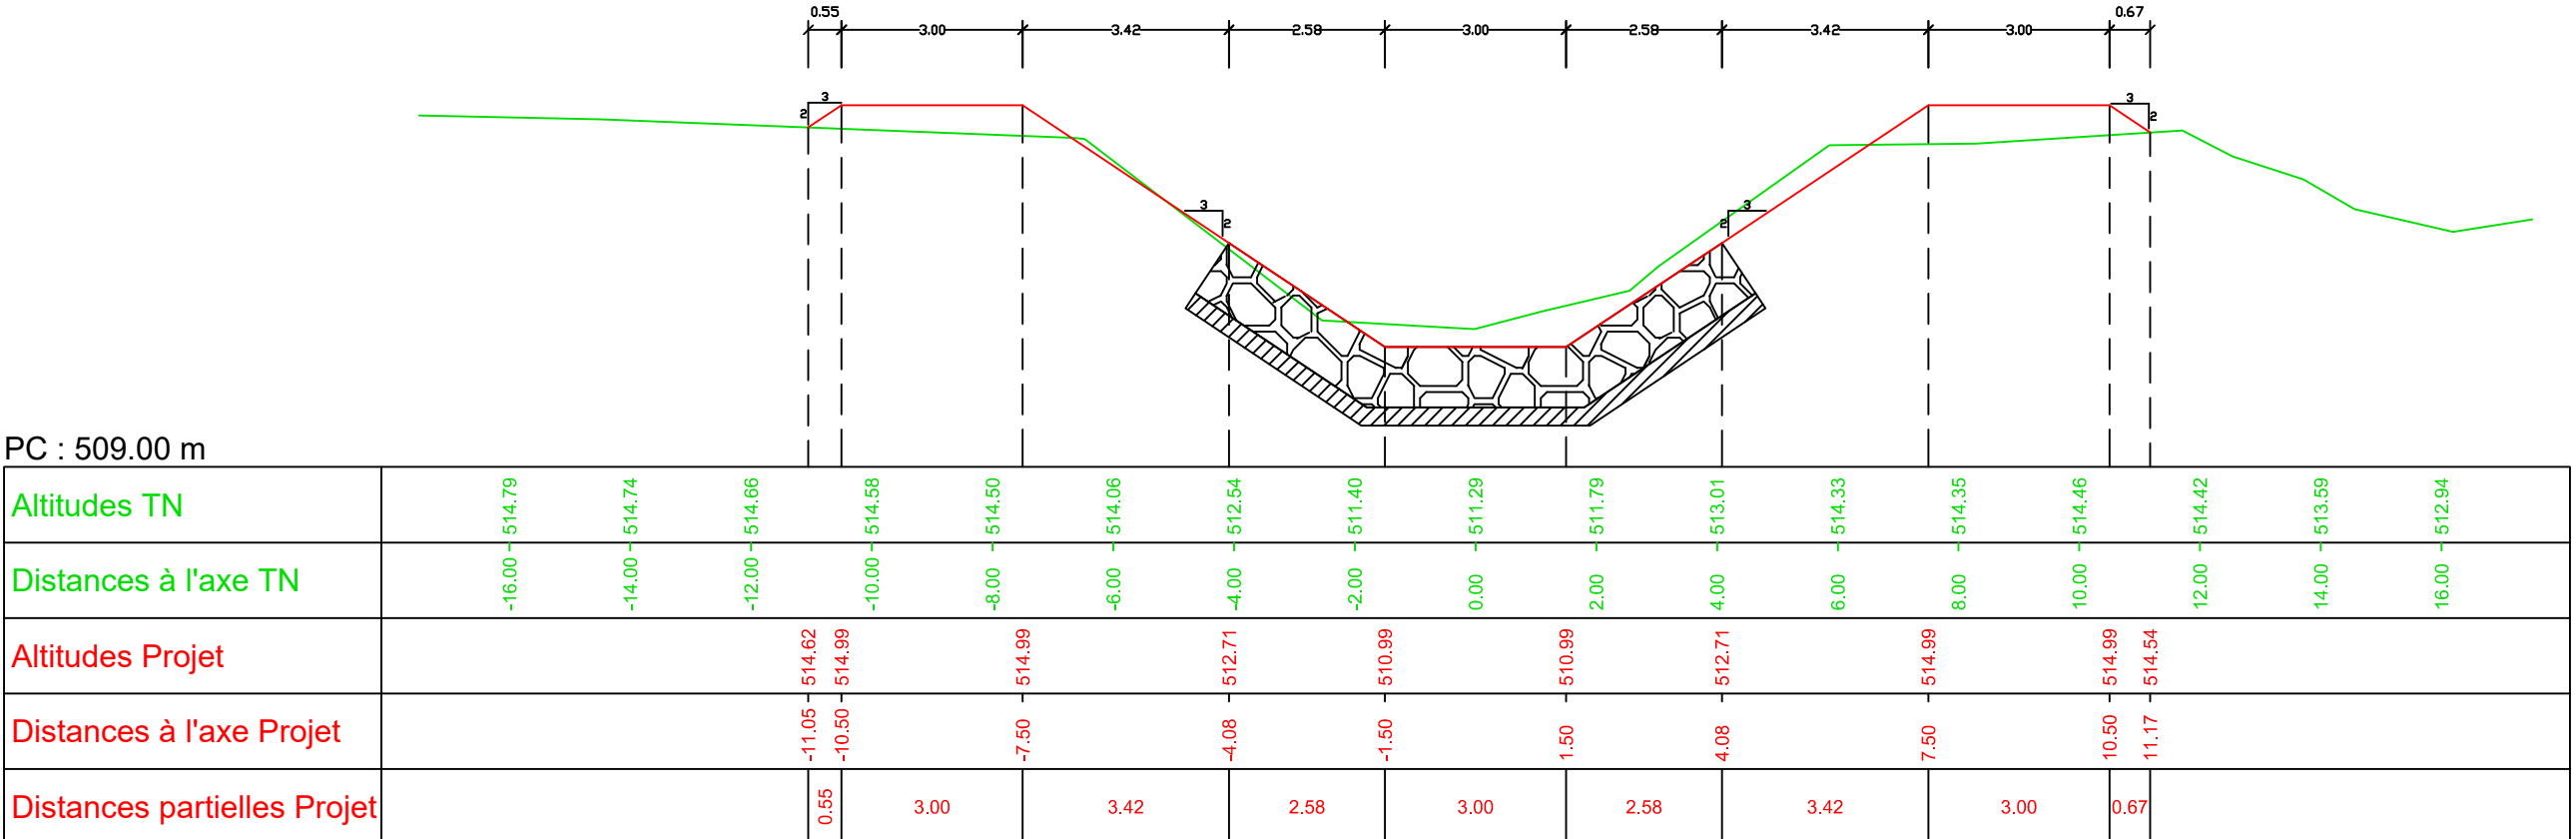

Axe : Projet
Profil n°: P-31
Abscisse : 347.02 m
Echelle des longueurs : 1/125
Echelle des altitudes : 1/125

-  enrochement libre
-  couche de transition

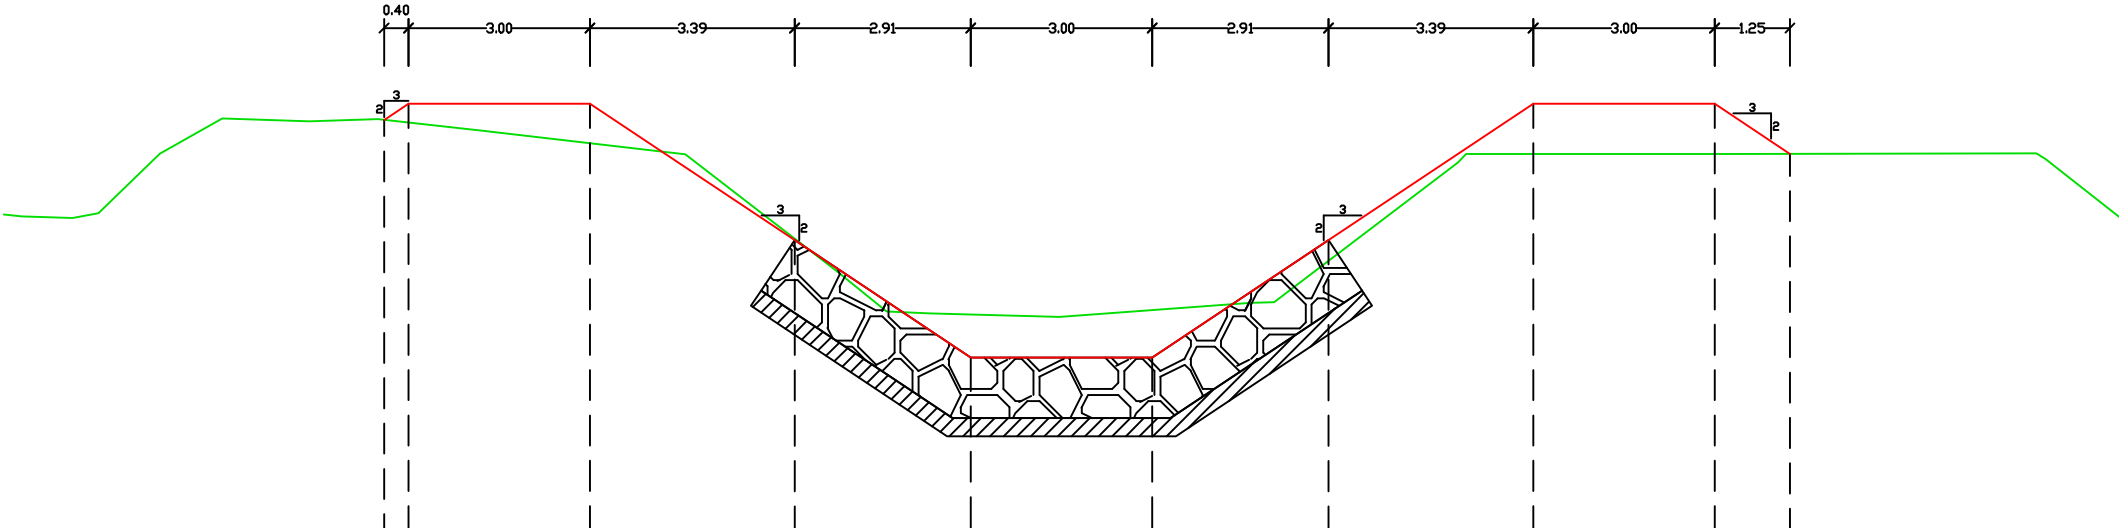


PC : 507.00 m

Altitudes TN	-16.00	-14.00	-12.00	-10.00	-8.00	-6.00	-4.00	-2.00	0.00	2.00	4.00	6.00	8.00	10.00	12.00	14.00	16.00
Distances à l'axe TN	-512.23	-513.75	-513.78	-513.66	-513.43	-513.04	-511.50	-510.58	-510.54	-510.68	-511.15	-512.67	-513.23	-513.22	-513.23	-513.23	-513.23
Altitudes Projet			513.79	514.06	514.06		511.80	509.86		509.86	511.80		514.06		514.06	513.23	
Distances à l'axe Projet			-11.21	-10.81	-7.81		-4.42	-1.51		1.49	4.41		7.79		10.79	12.04	
Distances partielles Projet			0.40	3.00	3.39		2.91	3.00		2.91	3.39		3.00		1.25		

Axe : Projet
 Profil n°: P-32
 Abscisse : 357.01 m
 Echelle des longueurs : 1/125
 Echelle des altitudes : 1/125


 enrochement libre

 couche de transition

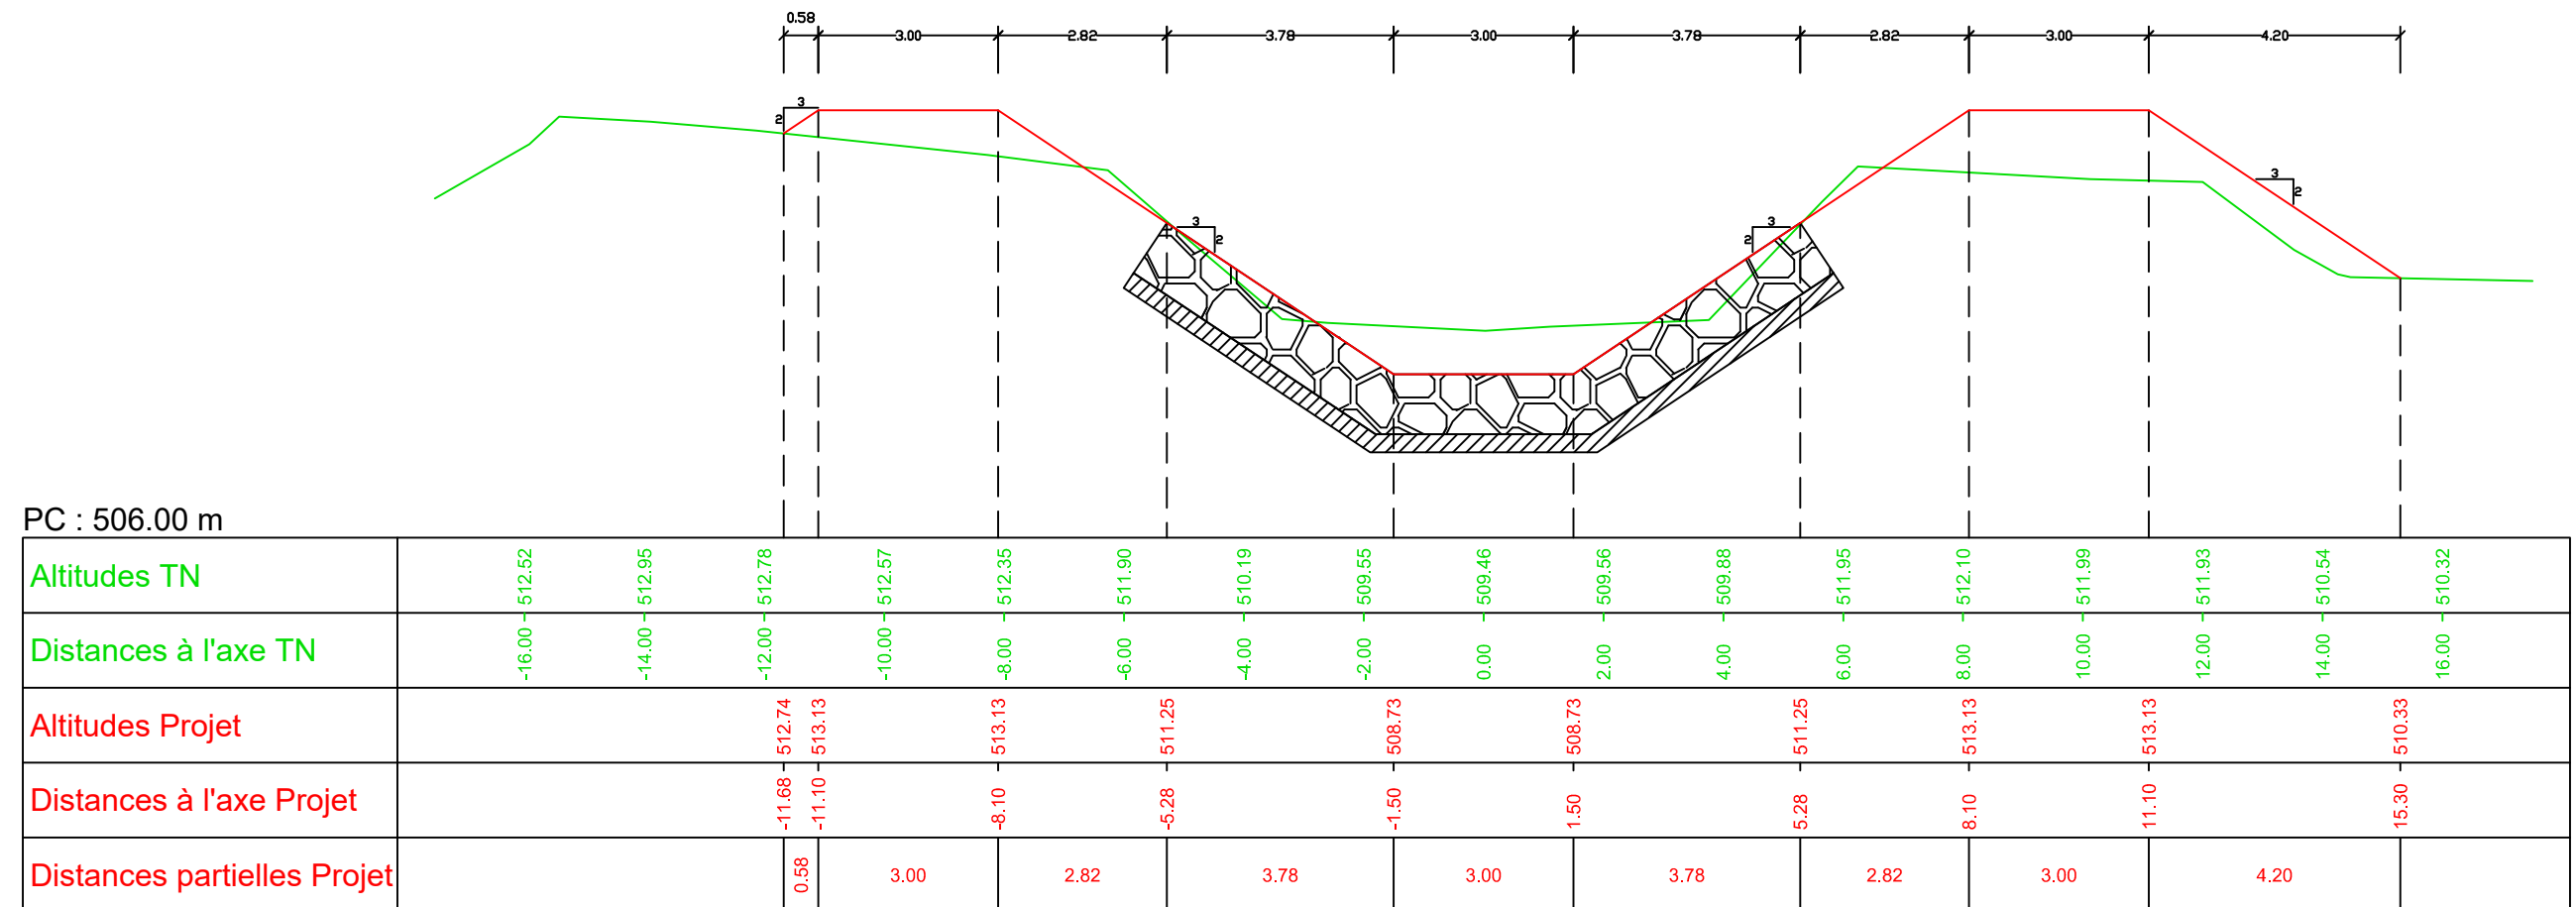

Axe : Projet
Profil n°: P-33
Abscisse : 367.01 m
Echelle des longueurs : 1/125
Echelle des altitudes : 1/125


-  enrochement libre
-  couche de transition

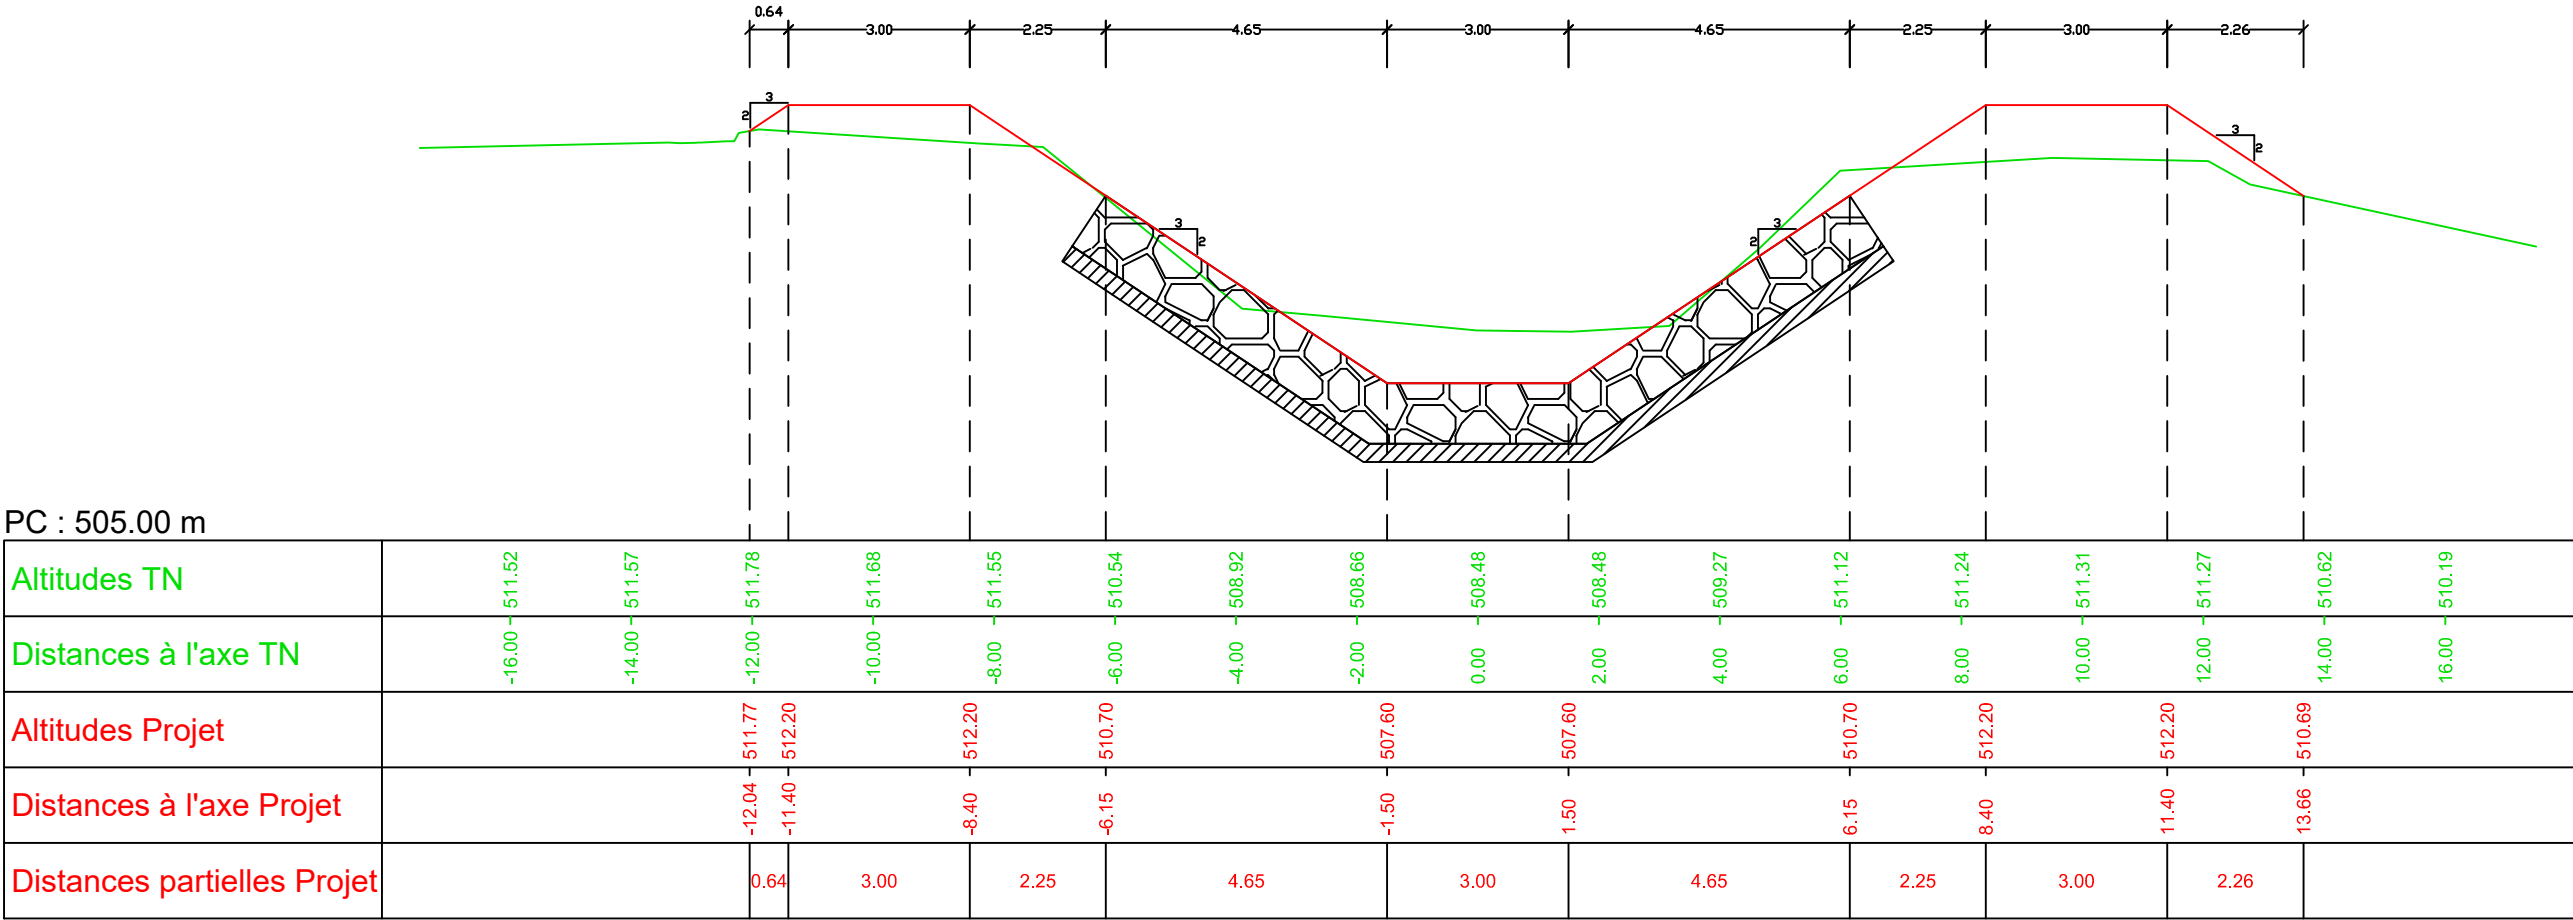

Axe : Projet
 Profil n°: P-34
 Abscisse : 377.01 m
 Echelle des longueurs : 1/125
 Echelle des altitudes : 1/125


 enrochement libre

 couche de transition

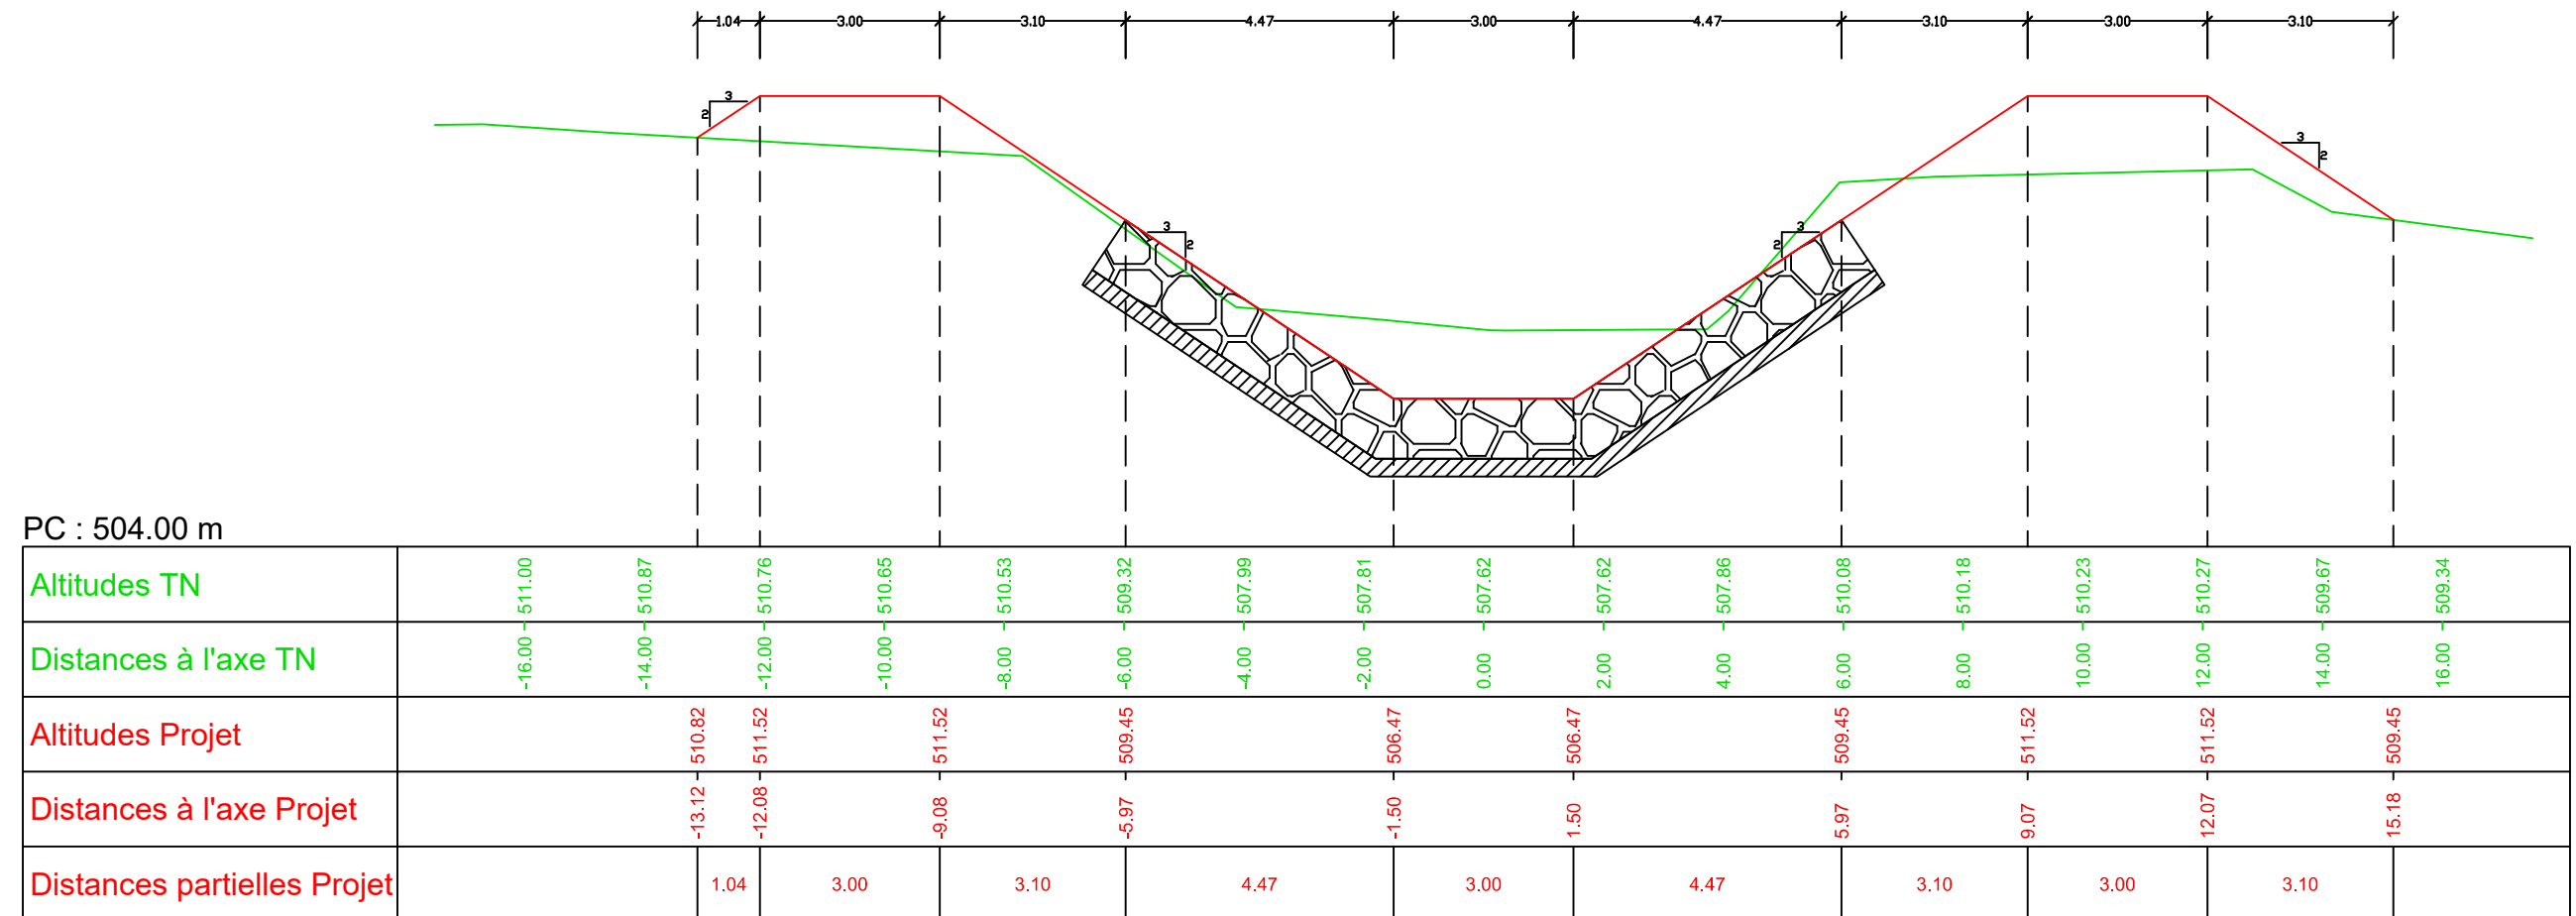

Axe : Projet
 Profil n°: P-35
 Abscisse : 387.01 m
 Echelle des longueurs : 1/125
 Echelle des altitudes : 1/125

 enrochement libre
 couche de transition

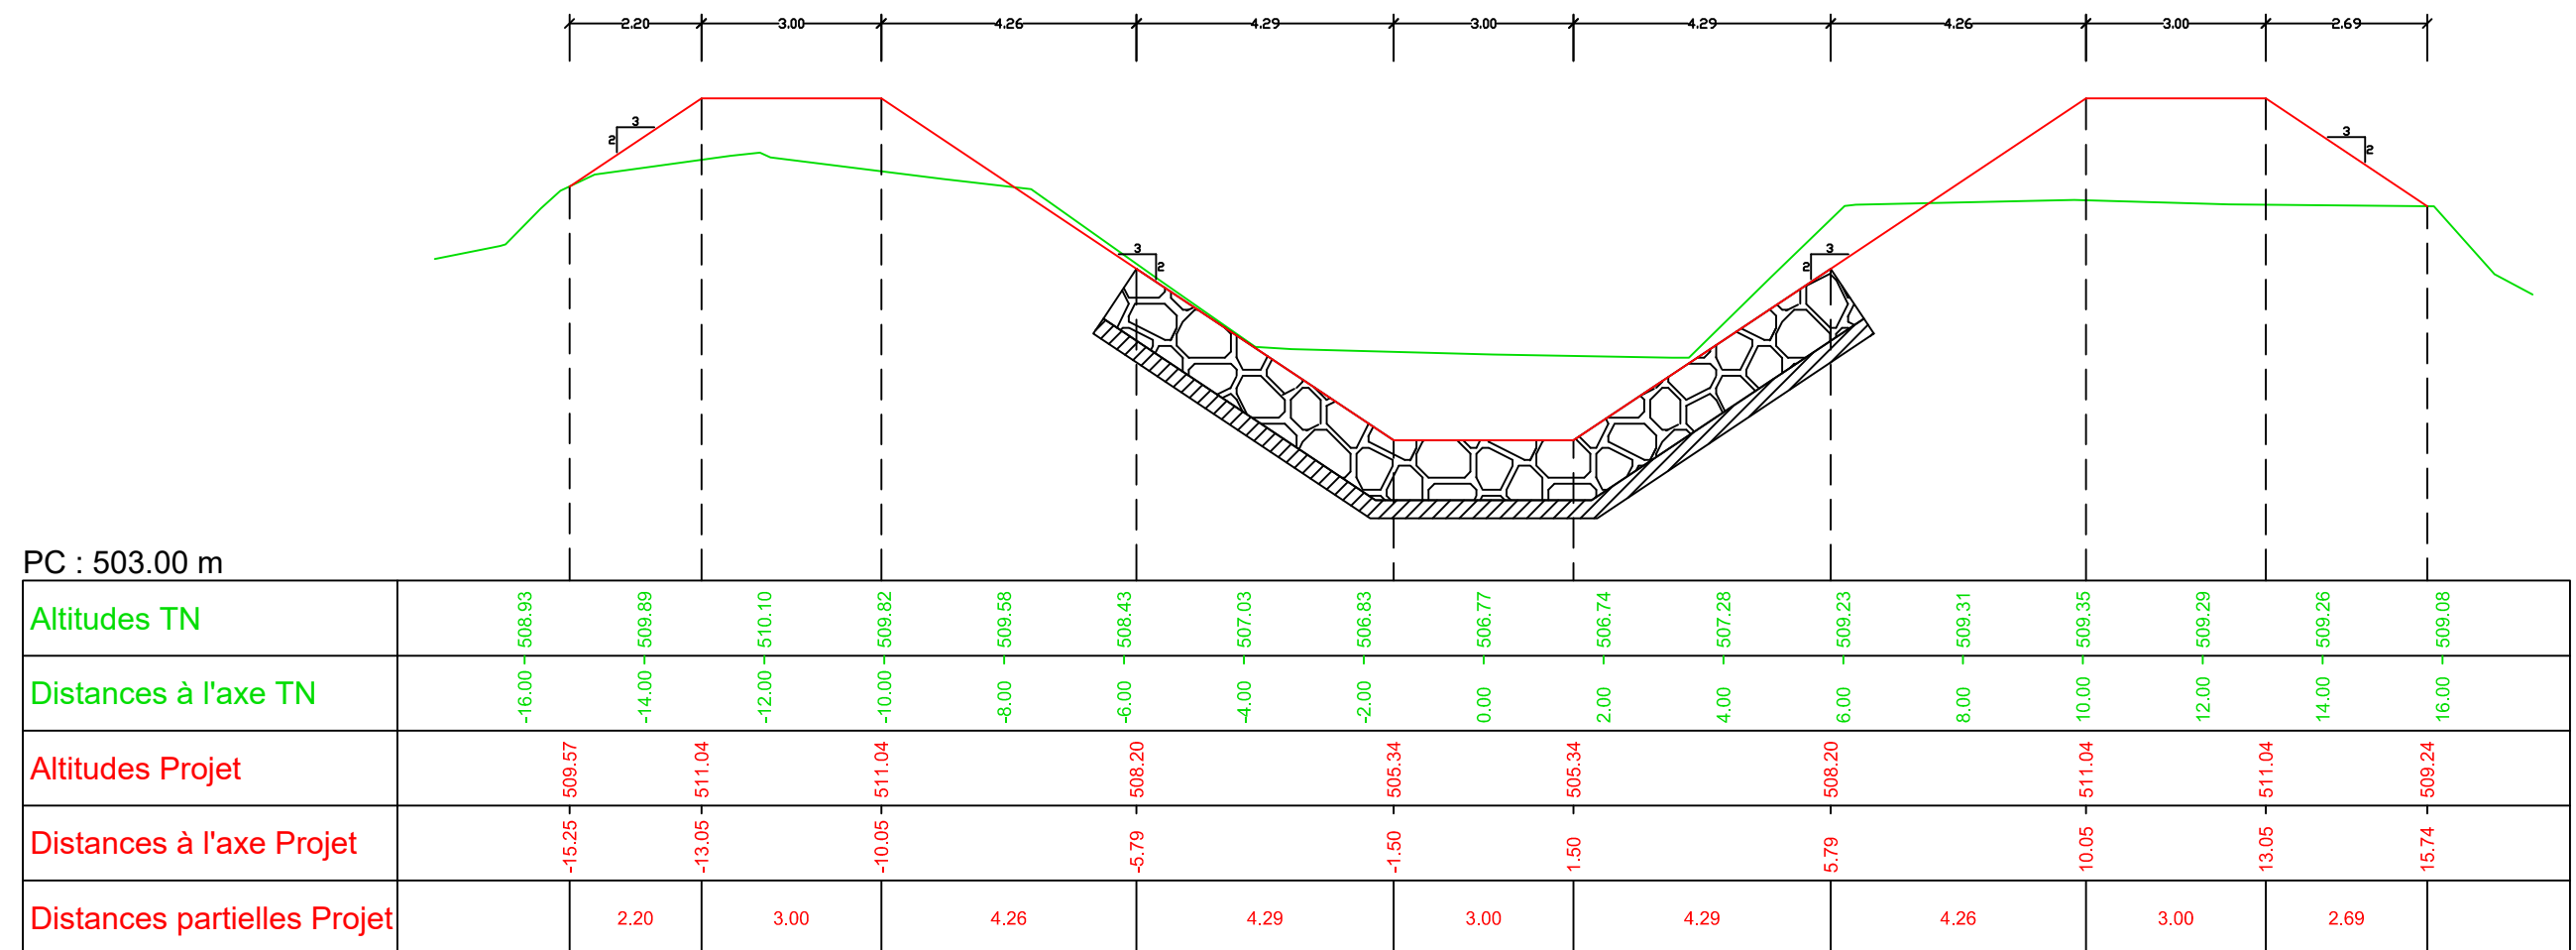

Axe : Projet
Profil n°: P-36
Abscisse : 397.01 m
Echelle des longueurs : 1/125
Echelle des altitudes : 1/125

-  enrochement libre
-  couche de transition

