

016-211602917-20250602-CM_02062025_11-DE
Reçu le 05/06/2025

SÉANCE DU 02 JUIN 2025

Nombre de Conseillers Municipaux	Nombre de Conseillers Municipaux en exercice	Nombre de Conseillers Municipaux présents	Nombre de Conseillers Municipaux votants
29	29	21	27

DATE DE CONVOCATION
27 MAI 2025

DATE D'AFFICHAGE
05 JUIN 2025

L'an deux mil vingt-cinq, lundi deux juin à dix-huit heures, le Conseil Municipal de cette commune, convoqué en session ordinaire, s'est réuni au nombre prescrit par la loi, dans le lieu habituel de ses séances, sous la présidence de Monsieur Jean-Luc VALANTIN.

Étaient présents : M. Jean-Luc VALANTIN Maire, Mme Annie MARC Maire-Adjointe, M. Lionel VERRIERE Maire-Adjoint, Mme Muriel DEZIER, Maire-Adjointe, M. Patrick DELAGE Maire-Adjoint, M. Alain DUPONT Maire-Adjoint, M. Christophe CHOPINET, Mme Chantal THOMAS, M. Alain BOUSSARIE, Mme Fatna ZIAD, M. André ALBERT, M. Alain CHAUME, M. Guillaume ROUZAUD, Mme Alexia RIFFE, Mme Audrey ALLARD, Mme Minerve CALDERARI, M. Thomas DAYGRE, M. Richard CHAULET, M. Yves MERINE, Mme Isabelle BOUTHINON LAINE, M. Thierry BUISSET, Conseiller-ère-s Municipaux-ales.

Absents excusés : M. Yannick PERONNET Maire-Adjoint, Mme Catherine DESCHAMPS Maire-Adjointe, M. Mehdi BENOUARREK, Mme Aline GRANET, M. Julien DELAGE, M. Olivier BEINCHET, Mme Christelle ROBUCHON, Conseiller-ère-s Municipaux-ales.

Absent : M. Julien AUDEBERT, Conseiller Municipal.

Pouvoirs : M. PERONNET à M. BUISSET, Mme DESCHAMPS à Mme RIFFÉ, M. BENOUARREK à Mme ZIAD, Mme GRANET à Mme MARC, M. BEINCHET à M. BOUSSARIE, Mme ROBUCHON à Mme CALDERARI.

Madame Chantal THOMAS a été nommée secrétaire de séance.

Objet de la Délibération :

AVIS DE LA COMMUNE DE RUELLE SUR TOUVRE SUR LE PLU M

Exposé :

« Monsieur le maire informe que la communauté d'agglomération de Grand Angoulême a initié par délibération du 11 mars 2021 l'élaboration du Plan Local d'Urbanisme intercommunal à l'échelle des 38 communes de l'EPCI valant Plan de Mobilité (PLUi-M).

GrandAngoulême a fait le choix d'engager une démarche globale et intégratrice et d'étoffer le rôle du PLU intercommunal pour y intégrer l'enjeu des mobilités en application de l'article L151-4 et suivants du Code de l'urbanisme.

L'élaboration du PLUi-M est le deuxième volet de la démarche Cartéclima ! dont le premier consiste en la révision du Schéma de Cohérence Territoriale valant Plan Climat Air Energie Territorial (SCOT-AEC). La conduite combinée de l'écriture de ces documents structurants a pour but de construire une vision stratégique globale de l'avenir du territoire.

Pour y parvenir, les élus communautaires se sont accordés sur trois priorités politiques :

- Lutter contre le changement climatique (atténuation) et s'y adapter
- Renforcer la cohésion du territoire en respectant ses équilibres et son identité dans toute sa diversité, rurale et urbaine notamment
- Consolider l'attractivité économique et résidentielle de l'agglomération

Ce sont ces priorités qui ont guidé par la suite l'écriture des différents volets du PLUi-M, permettant de dessiner une projection ambitieuse, lisible et cohérente de l'aménagement de demain, dans ses différentes dimensions : le logement, la santé, le développement économique et commercial, les déplacements, la gestion de l'espace et la densité, la protection et la restauration de la trame verte et bleue, etc.

Monsieur le maire indique que les principales orientations du PLUi-M sont présentées en annexe 1.

Monsieur le maire ajoute que l'examen du PLUi-M réalisé lors du groupe de travail dédié a fait l'objet de demandes d'ajustements et de compléments présentés en annexe 2

AR Prefecture

Monsieur le maire propose à l'assemblée :

016-211602917-20250602-CM_02062025_11-DE

Reçu le 05/06/2025

- d'émettre un avis favorable sur le Plan Local d'Urbanisme intercommunal valant plan de mobilité de GrandAngoulême ;

- de faire les demandes d'ajustement et de compléments tels que présentés en annexe 2.

Les commissions « Aménagement Durable du Territoire, Cadre de Vie et Environnement » et « Travaux, Patrimoine, Mobilité et Sécurité », réunies le 13 mai 2025 ont examiné le dossier. »

Délibéré :

Vu la loi n°2000-1018 relative à la Solidarité et au Renouvellement Urbains du 13 décembre 2000,

Vu la Directive Cadre sur l'Eau du 23 octobre 2000 transposée en droit interne par la Loi du 21 avril 2004

Vu la loi n°2003-590 Urbanisme et Habitat du 2 juillet 2003,

Vu la loi n°2010-788 portant Engagement National pour l'Environnement du 12 juillet 2010,

Vu la loi n°2014-366 pour l'Accès au Logement et un Urbanisme Rénové du 24 mars 2014,

Vu la loi n°2014-1170 d'Avenir pour l'Agriculture, l'Alimentation et la Forêt du 13 octobre 2014,

Vu la loi n°2014-626 relative à l'artisanat, au commerce et aux très petites entreprises du 18 juin 2014,

Vu la loi n° 2015-992 du 17 août 2015 relative à la transition énergétique pour la croissance verte et notamment le plan national de réduction des émissions de polluants atmosphériques et la stratégie nationale bas carbone en découlant

Vu la loi n°2016-1087 pour la reconquête de la biodiversité, de la nature et des paysages du 8 août 2016,

Vu la loi n° 2018-1021 portant évolution du logement, de l'aménagement et du numérique du 23 novembre 2018,

Vu la loi n° 2019-1147 du 8 novembre 2019 relative à l'énergie et au climat

Vu l'ordonnance n° 2020-744 relative à la modernisation des schémas de cohérence territoriale du 17 juin 2020,

Vu l'ordonnance n°2020-745 relative à la rationalisation de la hiérarchie des normes applicable aux documents d'urbanisme du 17 juin 2020,

Vu la loi n° 2021-1104 portant lutte contre le dérèglement climatique et renforcement de la résilience face à ses effets du 22 août 2021,

Vu la loi n° 2023-630 visant à faciliter la mise en œuvre des objectifs de lutte contre l'artificialisation des sols et à renforcer l'accompagnement des élus locaux du 20 juillet 2023,

Vu le Code Général des Collectivités Territoriales,

Vu le Code de l'urbanisme et notamment les articles L151-1 et suivants et L 153-4, L 153-11 à L 153-26 ;

Vu les articles L 104-1 et R. 104-11 à R. 104-14 du code de l'urbanisme sur le champ d'application de l'évaluation environnementale ;

Vu le Schéma régional d'aménagement, de développement durable et d'égalité des territoires du 19 décembre 2019 et sa modification n° 1 approuvé le 18 novembre 2024 ;

Vu la délibération du Conseil Communautaire du 9 novembre 2023 prenant acte du débat sur le Projet d'aménagement Stratégique du SCOT-AEC,

Vu la délibération du Conseil Communautaire du 19 septembre 2024 arrêtant le SCOT-AEC de GrandAngoulême,

Vu la délibération du Conseil Communautaire du 11 mars 2021 initiant l'élaboration du Plan Local d'Urbanisme intercommunal valant Plan de Mobilité

Vu la délibération du Conseil Communautaire du 19 septembre 2024 prenant acte du débat sur le Projet d'Aménagement et Développement Durables du PLUi-M,

Vu la délibération du Conseil Communautaire du 20 mars 2025 arrêtant le PLUi-M de GrandAngoulême,

Le Conseil Municipal, à l'unanimité, :

- émet un **avis favorable** sur le Plan Local d'Urbanisme intercommunal valant plan de mobilité de Grand Angoulême ;

016-211602917-20250602_CM_02062025_11-DE
Reçu le 05/06/2025

- décide de faire les demandes d'ajustement et de compléments tels que présentés en annexe 2.

Ainsi fait et délibéré, le jour, mois et an susdits.
Pour extrait certifié conforme,
Mairie de RUELLE SUR TOUVRE, le 04 juin 2025.

Le Maire,



Jean-Luc VALANTIN

Acte rendu exécutoire
Après dépôt en Préfecture
Le 05/06/2025
Et publication ou notification
Du 05/06/2025
Pour Le Maire la DGS


Caroline COUTARD



AR Prefecture

016-211602917-20250602-CM_02062025_11-DE
Reçu le 05/06/2025

AR Prefecture

016-211602917-20250602-CM_02062025_11-DE
Reçu le 05/06/2025

ANNEXE 1

AVIS DE LA COMMUNE DE RUELLE SUR TOUVRE SUR LE PLUI M

LES PRINCIPALES ORIENTATIONS DU PLUI-M

0

La préservation de la biodiversité et des ressources du territoire passe en premier lieu par une politique de maîtrise de l'étalement urbain et du « grignotage » des espaces naturels et forestiers. Cela se traduit par la définition de la trajectoire de Zéro Artificialisation Nette pour le territoire.

Ainsi la consommation d'espaces Naturels Agricoles et Forestiers (ENAF) connaîtra une réduction progressive définie dans le SCOT-AEC, qui correspond pour la période du PLUI-M (2025-2034) à une enveloppe de 252 ha maximum, soit une réduction de 58 % par rapport à la période de référence de la loi Climat et Résilience (2011-2020).

Les 252 ha maximum de consommation d'ENAF sont répartis pour les surfaces dédiées au développement économique (91 ha), à l'habitat (143 ha), aux services et équipements (18 ha).

La consommation d'ENAF pour l'habitat comprend 87 ha de zones à urbaniser (AU) en extension et 56 ha au sein de l'enveloppe urbaine. Il en résulte que 39% de la consommation d'ENAF dédiée à l'habitat est contenue dans l'enveloppe urbaine.

En complément de ces objectifs de réduction de consommation, le PADD précise aussi l'objectif de 12 ha de renaturation.

Le PADD prévoit ainsi une économie d'espace de 51% par rapport à la période 2015-2024, en compatibilité avec le SRADDET Nouvelle Aquitaine.

Ces objectifs de consommation et de renaturation pourront faire l'objet de revoyure, dans le cas où des difficultés à mener les opérations se présentent, et ce dans le cadre des bilans triennaux de consommation d'espace, prévus à l'article L. 2231-1 du code général des collectivités territoriales.

Il est important de rappeler qu'en parallèle de la consommation d'espace, le développement doit s'appuyer prioritairement sur le réinvestissement de l'enveloppe urbaine, au travers de la reconquête des friches, de la mobilisation des logements vacants et du potentiel foncier au sein de l'enveloppe urbaine. Celles-ci permettent de répondre à 61% du besoin en logements.

- La Trame Verte et Bleue

Pour la restauration et la préservation de la nature et de la biodiversité, GrandAngoulême s'appuie aussi sur la définition et la traduction dans les documents de planification de la Trame Verte et Bleue. Celle-ci est intégrée au règlement graphique du PLUI-M.

Sur la base de l'Atlas de Biodiversité réalisé entre 2021 et 2024, en partenariat avec Charente Nature et la Fédération de Pêche et adopté en conseil communautaire le 13 juin 2024, la Trame Verte et Bleue a été mise à jour et intégrée au PLUI-M.

Celle-ci identifie :

les secteurs à protéger sur les 3 milieux principaux caractérisant le territoire : les milieux humides, les boisements, les pelouses calcaires

de nouveaux réservoirs de biodiversité dans ces différentes trames, en particulier sur les boisements du Sud-Est du territoire, et certaines pelouses calcaires dont la richesse écologique est mieux appréhendée ces dernières années

les zones de corridors écologiques à préserver ou restaurer.

les secteurs à mobiliser pour lever les obstacles aux continuités, les renforcer, les recréer ou les restaurer.

Afin de protéger les espaces naturels à grande sensibilité environnementale (Natura 2000 : éléments de la trame verte et bleue du SCOT de l'Angoumois, ...), la zone NS, déjà appliquée aux 16 communes du PLUI partiel de 2019 est généralisée à l'ensemble des 38 communes. Le corridor écologique Bel Air Baconneau - Les Chirons sur les communes d'Angoulême et Puygamon est un des exemples de protection. De plus, les espaces boisés de moins de 1 ha au sein de la TVB sont systématiquement protégés. Cela permet en particulier de préserver les boisements concernés en zone urbaine.

ANNEXE 1 : AVIS DE LA COMMUNE DE RUELLE SUR TOUVRE SUR LE PLUI M

Les principales orientations du PLUI-M

Le Projet d'Aménagement et de Développement Durables (PADD) pose les orientations politiques qui sont déclinées dans les règles et les orientations du PLUI-M. Le Projet a été débattu en Conseil Communautaire le 19 septembre 2024. Les 38 communes ont ensuite été saisies le 30 septembre 2024 afin de débattre du Projet au sein de leur conseil municipal.

Certaines communes ont restitué les débats dans leur délibération. Cela permet de donner un aperçu des enjeux soulevés par les élus municipaux. Les ambitions politiques portées au travers du PADD sont saluées bien qu'il soit souligné le besoin de préciser les budgets alloués pour atteindre ces objectifs (hors périmètre PLUI-M). Les enjeux de mobilité sont abordés, avec un questionnement sur l'adéquation des solutions de mobilité proposées et les besoins des communes rurales (fait l'objet du POA Mobilité et de sa mise en œuvre). Enfin, la trajectoire de zéro artificialisation nette est comprise même s'il reste des inquiétudes sur l'attractivité future des communes rurales dans un contexte de réduction de consommation foncière et de densification.

L'organisation territoriale de GrandAngoulême présentée dans le PADD intègre pleinement la volonté des élus communautaires de respecter les équilibres territoriaux et la diversité des identités communales, pour faire de la complémentarité des pôles urbains et ruraux le socle des développements futurs. Ainsi constituée, l'armature urbaine doit être un gage d'attractivité, de cohésion et de qualité de vie pour les habitants.

Les objectifs du PADD ont été définis dans le but de répondre à la trajectoire démographique, définie dans le SCOT-AEC et qui projette une augmentation de la population de + 2 600 habitants sur la période du PLUI-M (2025-2034), portée par l'ambition de relocalisation de l'économie sur le territoire.

Le PADD est structuré autour des trois ambitions, identiques à celles du Projet d'Aménagement Stratégique du SCOT-AEC

Les orientations du PADD ont été déclinées dans les pièces du PLUI-M afin de définir les règles, prescriptions et recommandations dans les projets d'aménagement. Les principales pièces constitutives du PLUI-M sont

- le règlement écrit qui fixe les règles d'aménagement générales et spécifiques au zonage
 - le règlement graphique qui identifie le zonage de chaque parcelle et répertorie le patrimoine remarquable, les risques, les emplacements réservés, etc.
 - les Orientations d'Aménagement et de Programmation Sectorielle qui définissent les grands principes d'aménagement spécifiques aux parcelles de + de 2 000 m² et à toutes zones IAU, pour l'habitat et pour les zones d'activités économiques
 - les Orientations d'Aménagement et de Programmation Thématiques qui définissent l'approche globale d'aménagement sur un enjeu spécifique (OAP Fleuve, OAP Bio Climatique) et sur un quartier (Bel Air Grand Font, biodiversité à Saint-Cybard, Rive Gauche Angoulême)
 - le Programme d'Orientations et d'Actions (POA) Mobilité qui pose le plan d'actions pour atteindre les objectifs de la stratégie mobilité
- Ambition 1 : Préserver et valoriser nos ressources pour s'adapter et atténuer les effets du changement climatique et améliorer la qualité de vie
- La réduction de consommation d'Espaces Naturels Agricoles et Forestiers

- L'urbanisme favorable à la santé

Il s'agit aussi d'insuffler un urbanisme favorable à la santé par des règles et orientations d'aménagement appliquées aux 38 communes (règlement écrit et dans les Orientations d'Aménagement et de Programmation thématiques) et par la définition de l'aménagement de toute parcelle ouverte à l'urbanisation de plus de 2000 m² - les Orientations d'Aménagement et de Programmation (OAP) sectorielle - dans le but de garantir un développement cohérent et répondant aux orientations du PADD.

L'urbanisme favorable à la santé se traduit par exemple par :

- La valorisation de l'accès à la nature et aux espaces verts, comme un des atouts d'attractivité des communes de GrandAngoulême, au travers entre autres de l'Orientations d'Aménagement et de Programmation Fleuve qui définit les emplacements des abords de la Charente pour promouvoir le tourisme vert et permettre l'accès au Fleuve.
- L'aménagement des espaces publics pour sécuriser et encourager la pratique de la marche et du vélo dans les centre-bourgs et les centralités. Cela se traduit par la prise en compte des liaisons piétonnes dans les Orientations d'Aménagement et de Programmation pour assurer la connexion aux centralités, pour l'accès aux commerces et services.
- La définition des règles relatives à la prévention des nuisances aux abords des axes routiers, ou des exploitations agricoles. Dans ce sens, il a été évité de prévoir des secteurs d'habitation à proximité des grandes infrastructures. De plus les OAP des parcelles jouxtant des terres agricoles prévoient une haie bocagère d'une largeur de 5 m pour gérer cette interface.

Pour répondre à l'enjeu majeur de préservation de la ressource en eau, la définition du zonage a pris en compte les ruissellements des eaux pluviales et la préservation des zones humides, en appliquant le principe Éviter Réduire Compenser (ERC) : une vingtaine de secteurs constructibles sur lesquels des zones humides ont été reversées en zone naturelle. De plus, l'infiltration des eaux pluviales à la parcelle est généralisée pour toutes unités foncières de plus de 200 m², au travers de l'application du coefficient de pleine terre de 25 % minimum : espace libre hors emprise de la construction principale et pouvant être aménagé en espace vert ou espace naturel (potager, pelouses, plantations).

Les OAP privilégient l'aménagement de nouveaux paysages pour la récupération des eaux pluviales et limiter l'extension des réseaux pour sortir du « tout tuyau ».

Les prescriptions relatives à la préservation des terres agricoles, à l'appui de l'installation du maraichage et de l'agriculture de proximité, au développement des circuits-courts traduisent la volonté politique de tendre vers une plus grande autonomie alimentaire. Pour les secteurs à vocation d'installations liées et nécessaires à l'activité de maraichage le zonage Am et Nm (679 ha) sont appliqués afin de promouvoir ces pratiques.

- Ambition 2 : Un territoire accueillant et attractif qui s'engage pour la relocalisation de l'économie et la transition écologique

- La relocalisation de l'économie

Pour la relocalisation de l'économie, GrandAngoulême s'inscrit dans une dynamique de reconquête des friches afin de couvrir au moins 20 % du besoin foncier dédié à l'activité économique durant la période du PLUI-M. Il s'agit de s'appuyer sur la densification de l'immobilier d'entreprises, toujours avec l'objectif de réduire la consommation d'ENAF (prévu à hauteur de 91 ha maximum). Deux friches emblématiques du territoire sont ouvertes à l'urbanisation à court terme à vocation économiques : les carrières Lafarge au Nord du centre-ville de La Couronne et le site de la SNPE à Angoulême. En continuité d'Euratlant, une friche est identifiée pour de l'activité économique sur la commune de Fléac. Les secteurs en extension sont prévus à hauteur de 91 ha, dont le secteur des Berguilles à Rouillet-Saint-Estèphe et la zone de Fontanson à Champniers.

La volonté de diversifier les activités des zones commerciales périphériques se traduit par l'ouverture de l'occupation du sol à de nouvelles vocations telles que les loisirs, le sport, la culture. La zone de Chantemerle à La Couronne est ouverte à des projets d'hébergement.

- La préservation du patrimoine paysager et architectural

L'attractivité du territoire passe par la valorisation et la préservation du patrimoine paysager, des vallées, de l'architecture, des ressources naturelles, énergétiques et for...

L'OAP Fleuve dans le PLUI-M. Cette OAP précise l'aménagement des abords de la Charente, et la continuité des chemins de terre.

Le respect de la loi ZPER (accélération de production des énergies renouvelables) de mars 2023 définit les zones de développement des énergies renouvelables. Par ailleurs, les projets d'aménagement répondent à des critères patrimoniaux et historiques sur des terres agricoles. Afin de préserver le patrimoine paysager du territoire, le secteur agricole priorisé a été appliqué au regard de la qualité des sites et des paysages qui peut aussi concerner des espaces non bâtis autour de monuments historiques. Ce zonage limite l'extension des bâtiments agricoles et l'implantation de plates photovoltaïques.

En parallèle de l'élaboration du PLUI-M, huit périmètres délimités des abords (PDA) de monuments historiques ont été définis pour étendre le régime de prescriptions architecturales qualitatives dans de nouveaux centres-bourgs.

Par ailleurs le règlement qui porte sur le bâti ancien a également pu traduire l'objectif de préservation et valorisation de ce bâti, aussi bien dans les centres urbains que dans les villages

- L'aménagement durable pour accélérer la transition écologique

L'aménagement de demain devra aussi répondre à des objectifs de décarbonation, d'adaptation à un climat qui change, à la minoration des effets du réchauffement.

Le règlement écrit et les OAP sectorielles définissent les modalités d'un urbanisme durable, permettant l'adaptation et l'atténuation des effets du changement climatique. Dans l'aménagement des espaces publics cela se traduit par la non imperméabilisation des stationnements dont le revêtement doit être de couleur claire, la priorisation des cheminements doux, des plantations sur les aires de stationnement, etc. Pour inciter à des mobilités moins émissives localement, il s'agira également de réduire le trafic automobile et ses impacts négatifs. Cela se traduit par exemple par l'équipement en bornes de recharges pour véhicules électriques ou par des règles de stationnement dans les constructions, de façon à mieux adapter l'offre aux besoins et aux usages futurs (nombre de places pour les voitures, stationnement vélo...).

Dans les zones à urbaniser pour l'habitat et les activités économiques, chaque opération devra ménager ou créer un îlot de fraîcheur végétalisée et ombragé soit sur l'emprise des lots si la végétation présente sur site le permet soit sur les espaces communs.

En zone urbaine, pour les stationnements individuels sur la parcelle, il est demandé qu'au moins une des deux places à aménager soit perméable.

L'OAP thématique Bio Climatique définit les principes d'aménagement permettant d'articuler les enjeux de protection de la biodiversité, des paysages et de la transition écologique. Cet OAP a aussi pour but de donner une vision globale de la stratégie et de la complémentarité des outils sur les enjeux liés à la biodiversité et au changement climatique.

Concernant le développement du photovoltaïque, le zonage Npv destiné à l'accueil de parc photovoltaïque a été appliqué à 13 010 ha pour permettre des projets répondant aux critères du décret du 29 décembre 2023 et donc considérés comme non consommateurs d'espace naturel ou agricole.

- Ambition 3 : L'habitat, les mobilités et le lien social : Leviers de la cohésion territoriale
- L'offre de logements pour répondre aux besoins en évolution

Les élus portent la volonté que l'offre de logements permette aux ménages qui travaillent sur le territoire d'y habiter. Il s'agit aussi de garantir l'équilibre social en adaptant l'offre aux besoins des jeunes et des seniors, et des publics les plus précaires.

Cela se traduit par trois objectifs principaux :

- assurer la réponse aux besoins estimés à 4 400 logements additionnels, parc public et privé, pour la période 2025-2034. Cet objectif a été défini en tenant compte de la dynamique actuelle du marché et de la volonté de relocalisation de l'économie ;
- produire une offre de logements conventionnés diversifiée qui réponde aux objectifs de la loi Solidarité renouvellement urbains. Pour cela l'enveloppe de 152 ha de consommation d'espace naturel agricole et forestier a été répartie en priorisant
 - la possibilité d'extension pour les communes déficitaires en termes de logements sociaux selon la loi SRU
 - les projets de Grands Quartiers en développement qui comporteront une part significative de logements sociaux
- De plus, pour les communes SRU, des emplacements réservés ont été inscrits pour permettre à la commune d'anticiper les futurs besoins, et une part de logements sociaux a été définie dans chaque OAP.
- soutenir l'accession à la propriété, avec en priorité celle des primo-accédant et des ménages aux revenus modestes et moyens, en travaillant collectivement avec les organismes de logements publics
- La proximité comme vecteur du lien social, autour des centralités

Renforcer la proximité et le lien social est une orientation forte du PADD, avec l'intention de recentrer les activités du quotidien dans les centres-bourgs et les quartiers existants. Le règlement écrit précise pour l'ensemble des 38 communes les modalités d'installation des commerces dans les centralités définies par le SCOT-AEC : les petits commerces ne pourront être que dans les bourgs et quartiers définis comme centralités.

- Des solutions de mobilité adaptées à chaque contexte territorial et aux besoins des différents publics, spécifiquement déclinées dans le POA Mobilité

Le programme d'orientations et d'actions (POA) Mobilité définit le plan d'actions pour les mobilités à horizon 10 ans. Il traite à la fois des déplacements de proximité, en lien avec le renforcement des centralités et des pôles de vie, des déplacements à l'échelle de l'aire d'attraction d'Angoulême, en particulier pour les trajets domicile-travail, et des déplacements de plus longue distance, en relation avec l'attractivité du territoire ou sa traversée. Il permet de répondre aux enjeux stratégiques de protection de l'environnement et de la santé ; de cohésion sociale et territoriale, (notamment par l'amélioration de l'accès aux services de mobilité pour les personnes en situation de vulnérabilité économique, physique ou sociale et les habitants des territoires ruraux) ; de sécurité de tous les déplacements ; et de gouvernance, dans la mesure où ce plan d'actions dépasse les seules compétences de GrandAngoulême.

Ce plan d'actions est construit autour de 8 axes d'intervention :

- Axe 1 : Développer l'usage du vélo et de la marche**
Le vélo et la marche sont les modes privilégiés pour les déplacements de proximité, seuls ou en complément d'autres modes de déplacements. Compléter le maillage d'aménagements cyclables et en accélérer la réalisation constitue une priorité. Développer les services aux cyclistes, donner la priorité aux piétons dans l'espace public, développer les cheminements, sécuriser les points durs d'accidentologie contribueront à amplifier l'usage de la marche et du vélo au quotidien.
- Axe 2 : Faire évoluer les usages automobiles**
La voiture est aujourd'hui omniprésente. Ce mode de déplacement, synonyme de liberté mais aussi de nuisances, constitue parfois la seule solution de mobilité. Elle pourrait

cependant être utilisée de manière plus raisonnée grâce à de nombreuses solutions : covoiturage, autopartage, renouvellement du parc de véhicules, politique de stationnement. L'une des priorités du plan d'actions est d'inciter au court-covoiturage.

- Axe 3 : Rendre les transports collectifs plus attractifs**
Il existe déjà plusieurs offres de transports collectifs sur le territoire (lignes régulières urbaines ou lignes régionales, ferroviaire, transport à la demande, scolaire...). L'enjeu est de coordonner ces offres, de les rendre plus lisibles, et de mieux les adapter aux besoins de mobilité, pour rendre ces services plus attractifs en particulier pour les déplacements domicile-travail. Il s'agit également d'améliorer l'offre de services en zone peu dense. Cet axe de travail implique particulièrement les autorités organisatrices de mobilité : GrandAngoulême en premier lieu, mais aussi la Région.
- Axe 4 : Faciliter l'intermodalité**
Pour améliorer la mise en réseau des offres de mobilité, leur lisibilité et leur facilité d'usage, il est essentiel de renforcer leur complémentarité. Cela implique par exemple un travail sur les horaires pour faciliter les correspondances ou pour avoir des offres tout au long de la journée. Cela implique également de faciliter le passage d'un mode à un autre, par l'aménagement de pôles de mobilité, des tarifications multimodales, un titre de transport unique. Cet axe de travail implique particulièrement le syndicat Nouvelle-Aquitaine Mobilité et la Région.
- Axe 5 : Penser un urbanisme et des espaces publics plus favorables aux modes alternatifs à la voiture**
La voirie est aujourd'hui occupée en grande partie par les voitures, en stationnement ou en circulation. Pour donner plus de place aux modes alternatifs, avec des itinéraires cyclables de qualité, des cheminements piétons confortables et accessibles aux personnes à mobilité réduite, des stationnements pour les vélos, etc., il est nécessaire de repenser le partage de l'espace public entre les différents modes de transport et donc son aménagement. Pour que l'urbanisme de demain soit accessible par ces autres modes plus durables, elle sera renforcée et le stationnement privé ajusté là où la desserte en transport collectif est la plus soutenue (bus et trains). Cet axe de travail implique particulièrement les gestionnaires de voiries que sont les communes, le département, et plus ponctuellement GrandAngoulême.
- Axe 6 : Accompagner les changements de comportements**
Pour une mobilité plus durable, il ne suffit pas de développer les offres en transports : il faut aussi faire changer les habitudes. Une politique de communication, de sensibilisation et d'incitation au changement est alors essentielle. Des actions seront plus particulièrement déployées envers les employeurs et leurs salariés, ainsi que les établissements scolaires et d'enseignement supérieur : conseil en mobilité, accompagnement des démarches d'écomobilité, animations de sensibilisation telles que des challenges mobilité, etc.
- Axe 7 : Encadrer les flux logistiques et de marchandise et maîtriser leur impact sur l'espace public**

GrandAngoulême a adopté en 2023 une charte intercommunale de la logistique urbaine, qui définit un plan d'actions pour mieux prendre en compte les besoins liés à la mobilité des marchandises dans les centres villes et les centres-bourgs. Le plan d'actions confirme les dispositions prévues par la charte et le SCOT AEC.

- Axe 8 : Suivre et évaluer la mise en œuvre du plan d'actions**
Le plan de mobilité fixe un programme d'actions pour 10 ans. Pour le concrétiser et le faire vivre pendant ces dix années, le suivi et l'évaluation de sa mise en œuvre seront organisés par GrandAngoulême, qui suivra des indicateurs et animera les échanges avec les partenaires.

AR Prefecture

016-211602917-20250602-CM_02062025_11-DE
Reçu le 05/06/2025

ANNEXE 2

AVIS DE LA COMMUNE DE RUELLE SUR
TOUVRE SUR LE PLUI M


DEMANDES D'AJUSTEMENTS
ET DE COMPLEMENTS

1. VILLEMENT, LIEU DIT LE TERRIER

Parcelles AC 106,178,111,113

Le cheminement doux permettant de relier la route du Cond Pontouvre au quartier de Villement est constitué d'un emplacement réservé en partie sud (B), et d'une « voie, chemin à conserver ou à créer » dans sa partie haute.

La commune sollicite le passage de la totalité du cheminement doux en emplacement réservé.

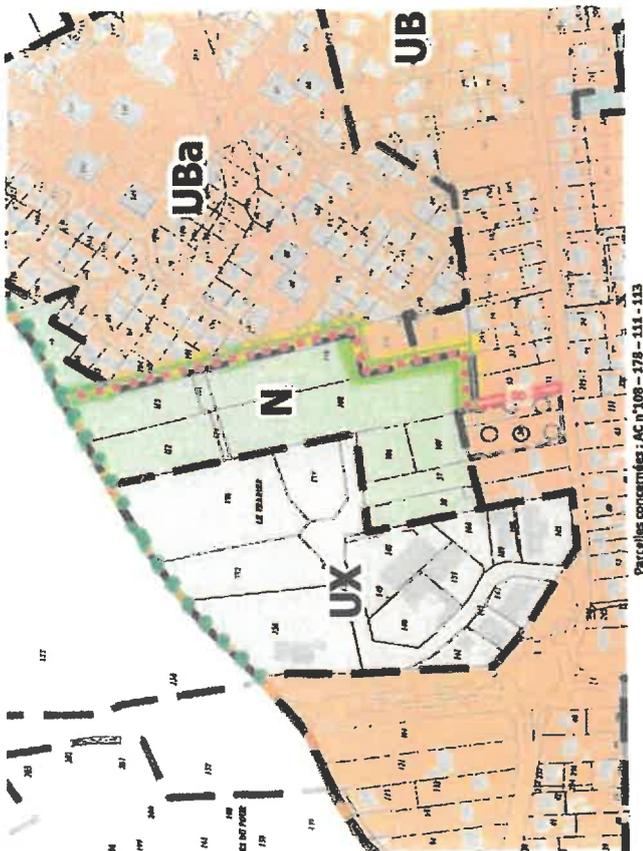


2. LA COMBE AU LOUP, Route de Champniers

Parcelles AO 71,614,619,617,618,620

La commune a le projet de déménager les locaux des services techniques actuellement trop petits et vétustes sur le site de la Combe au Loup. Le nouveau bâtiment à construire ainsi que ses annexes nécessite une surface de près d'un hectare. Or, la zone dédiée est classée en zone UX et en zone NL. De plus, la commune dispose dans cette dernière zone, d'équipements communaux constitués par des plateformes calcaires (pétanque et tir à l'arc).

C'est pourquoi la commune sollicite le classement de la parcelle AO 71 et des zones de la pétanque et du tir à l'arc en zone UE tel qu'indiqué sur le plan.

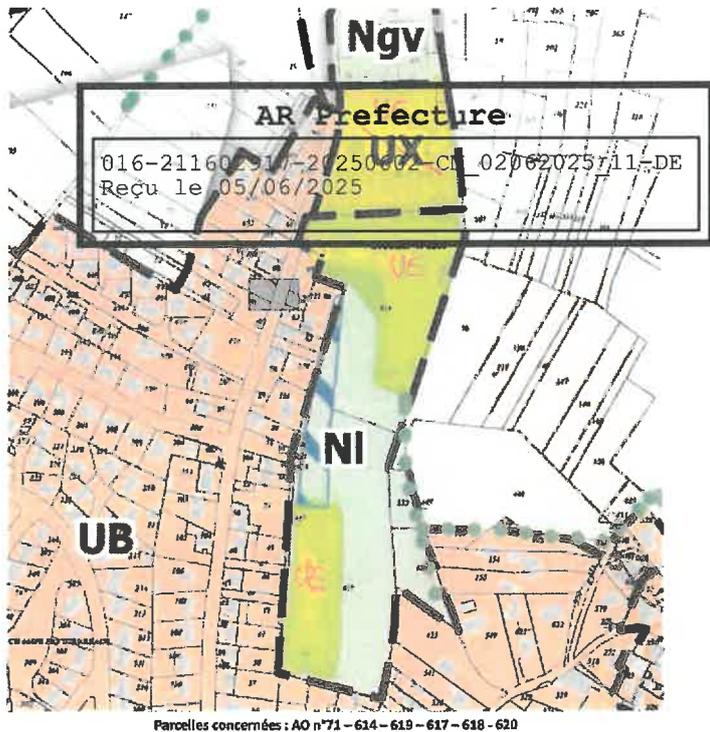

Parcelles concernées : AO n°71-614-619-617-618-620

4



Parcelles concernées : AO 71-614-619-617-618-620

5




3. LA COMBE DE VAUGELINE, Ru du Champs de tir

Parcelles AN 267,265,356,264,319


Les parcelles citées en objet constituent en partie des parking calcines pour la stationnement de véhicules lors des événements et match du stade André Nogues. Or la loi ApER rend obligatoire l'implantation de panneaux photovoltaïques sur ombrières sur les parcs de stationnement extérieurs existants au 1^{er} juillet 2023, de plus de 1500 m²

La commune sollicite le passage de la zone de parking du stade André Nogues en zone UE ou tout autre zonage permettant l'installation d'ombrières photovoltaïques de plus de 3 m de hauteur.

6

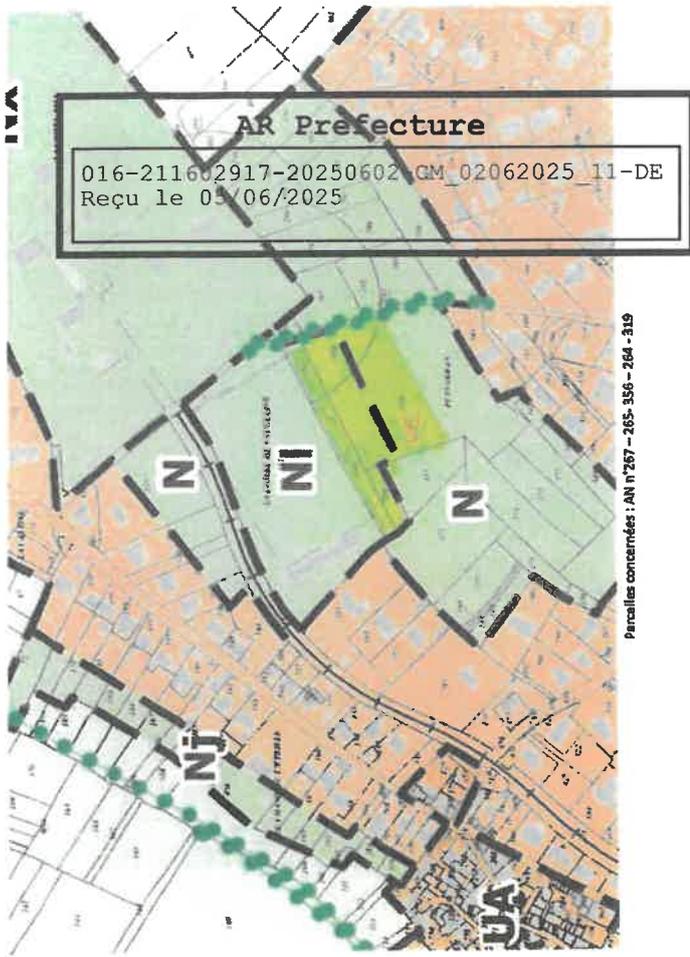

7

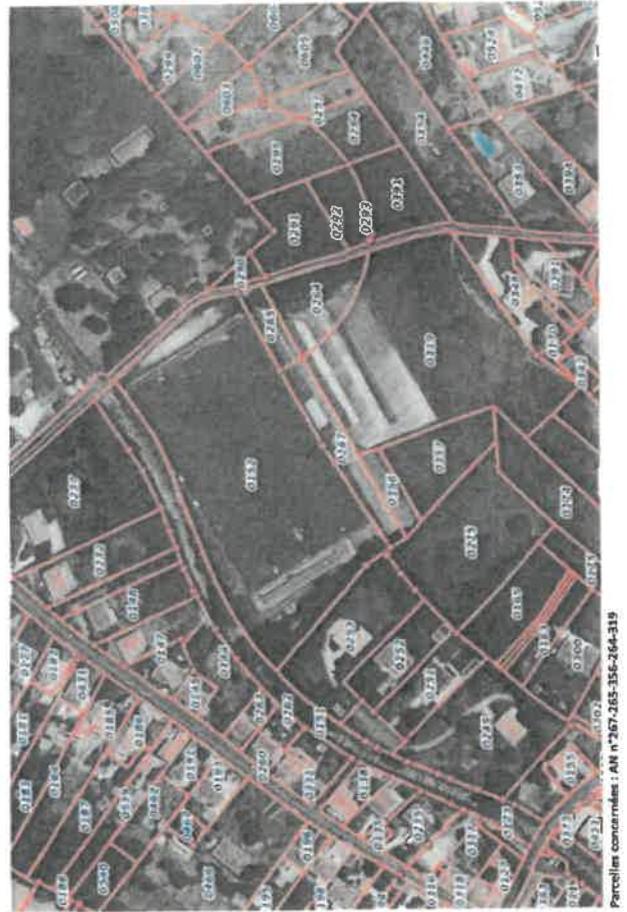

8



4. L'AUGERIE, rue de l'Union

Parcelles AO 569, OAP 291-06

Les parcelles AO 569, 520 et 376 font l'objet de l'OAP 291-06. Or un CU a été déposé pour la réalisation d'un terrain à bâtir sur une partie de la parcelle OA.569, d'environ 600 m² par les propriétaires.

La commune sollicite la modification de l'emprise de l'OAP 291-06, telle que présentée sur le plan pour permettre la réalisation de ce projet antérieur à l'arrêt du PLU-M.



9

10

5. Rue Madame Curle, Bâtiment Harmonie Mutuelle
AR Préfecture

Parcelles AX 441

Les emplacements réservés n° 2 et n° 10 de la carte de zonage n° 20062025411-DE afin de permettre à la commune d'accueillir le bâtiment Harmonie Mutuelle. Cette réglementation est en cours d'adoption.

C'est pourquoi, la commune sollicite la suppression des emplacements réservés n° 2 et n° 10.



Parcelles concernées : AX n°441

11


12

6. LA GRAUGE, Route des Armauds

Parcelles AT 428, 647, 648, 650, 431, 418. OAP 291-12

L'OAP 291-12 s'inscrit sur les parcelles des propriétaires BARBARIN, TONICHON et VALLADE. La commune a été sollicitée par l'ensemble des propriétaires afin d'exclure les propriétés Tonichon (AT 248) et Vallade (AT 431 et 418) de l'OAP car elles disposent d'un accès direct sur la voie de circulation (voir plan)

La commune sollicite la modification de l'OAP 291-12 tel que défini sur le plan avec la création de minimum 3 logements sur l'OAP résistante (parcelles AT 647, 648 et 650)

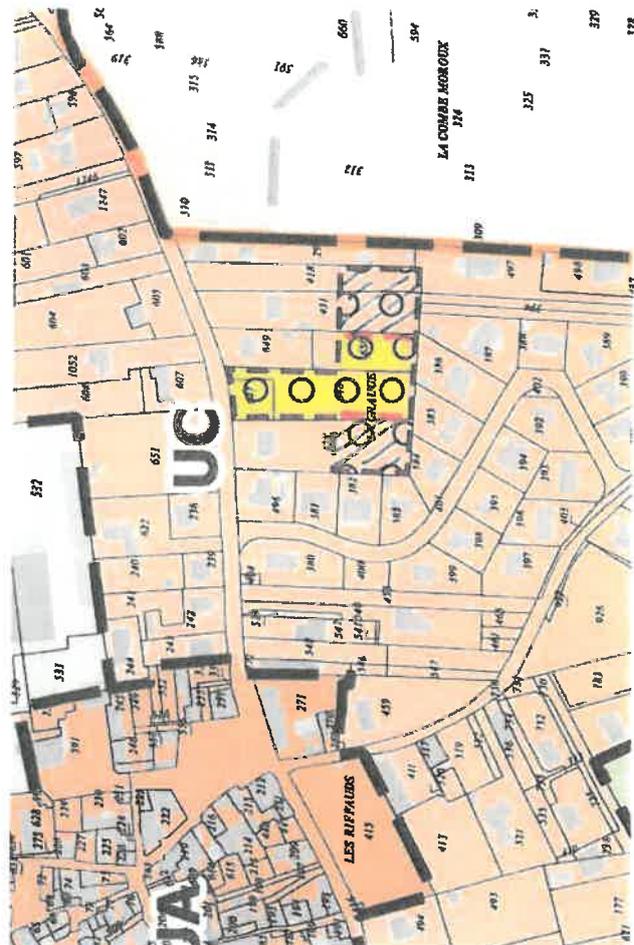

Parcelles concernées : AT 428 - 647 - 648 - 650 - 431 - 418

13


14

7. Rue des AGRIBERS

Parcelles AV 945,947, 946, OAP 291-02

L'OAP 291-02 indique une densité nette de 12 logements/ha. Ce terme prête à confusion. On pourrait croire qu'il est possible de créer 9 logements. Or au vu du tissu bâti, la commune souhaite qu'il n'y ait pas plus de 7 logements sur la parcelle.

C'est pourquoi, la commune sollicite la formulation suivante (ou tout autre formule équivalente) : « nombre maximum de logements : 7 »

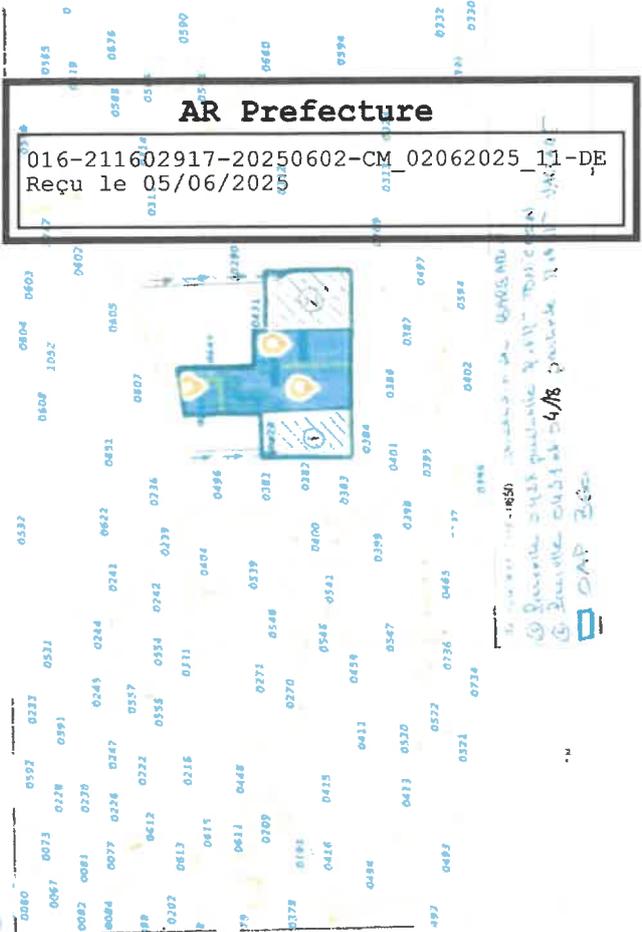


16

16

16

Plan local d'urbanisme intercommunal valant Plan de mobilité
OAP n° 291_02 : Chemin des Ribfauds

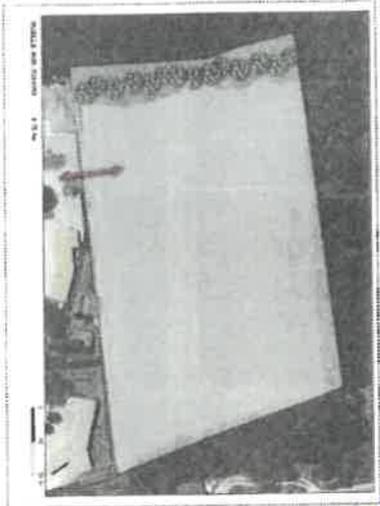

Préconisations environnementales :

La site est bordé par un bosquet existant aux limites ouest, nord et sud. La limite est protégée. Un recul des habitations, végétal, de cet espace est demandé. Ce espace pourra être constitué de jardins. Toutefois, une distance de recul des clôtures sera à appliquer végétal des arbres afin de préserver la stabilité arborée et la coupole. Le muret de clôture sera constitué d'une haie vive double ou non d'un grillage à mailles larges, perméable à la petite faune. Un réseau d'assainissement collectif de la commune situé à l'est du site.

Orientations d'aménagement et de programmation sectorielles - Habitat - Piece n° 4.1.2

Ouvert en novembre 2023 7 Agb maximum

Échelle: 1:1000

Superficie: 7538,46 m²

Préconisations d'aménagement :
L'accès à la zone sera caractérisé par une voie matérialisée. Vg, piétons.
Le secteur devra s'intégrer au paysage existant afin de garantir la bonne préservation de la trame verte et bleue. Cela implique notamment de conserver un espace de transition entre les habitations et le réseau naturel.
Une attention particulière sera portée à la préservation des bosquets existants.

A ce site, un recul de 5 mètres devra être observé entre les constructions et les espaces boisés qui bordent le site. Au regard de la situation en ligne de crête des constructions, la hauteur des bâtiments est limitée à R+3/C.

L'aménagement devra intégrer la gestion des eaux de ruissellement à l'échelle de l'opération. Cela peut prendre la forme d'aménagements spécifiques (travaux de zones non imperméabilisées pour permettre l'infiltration des eaux pluviales et de ruissellement).

La voirie se connectera à un gabarit minimum permettant la desserte de la zone. La matérialisation des accès privilégiés sera réalisée au fur et à mesure.

Les bâtiments seront implantés selon des orientations permettant à la fois de s'adapter au cadre de vie (logis de vue, pente...) et d'optimiser les performances énergétiques (orientation...).



Parcelles concernées : AV 945 - 947-946

17

18

B. Zone UA, Règlement de Qualité urbaine architecturale, environnementale et paysagère

AR Prefecture

Menuiseries des habitations principales

016-211602917-20250602-CM 02062025 11-DE
Le document indique : « Les menuiseries doivent être de façon préférentielle de couleur claire et de couleur de bois de couleur claire sans pour autant être plus claire que la façade, sauf projet d'un apport architectural significatif ou démonstration d'une meilleure intégration dans le site urbain ou naturel ».

Cette formulation laisse comprendre que les menuiseries de type PVC blanc classiques sont interdites.

La commune sollicite l'inscription de l'autorisation de mise en place de menuiseries de type PVC blanc classique en zone UA.

ANNEXE 1

AVIS DE LA COMMUNE DE RUELLE SUR TOUVRE SUR LE PLUI M

LES PRINCIPALES ORIENTATIONS DU PLUI-M

ANNEXE 1 : AVIS DE LA COMMUNE DE RUELLE SUR TOUVRE SUR LE PLUI M

Les principales orientations du PLUi-M

Le Projet d'Aménagement et de Développement Durables (PADD) pose les orientations politiques qui sont déclinées dans les règles et les orientations du PLUi-M. Le Projet a été débattu en Conseil Communautaire le 19 septembre 2024. Les 38 communes ont ensuite été saisies le 30 septembre 2024 afin de débattre du Projet au sein de leur conseil municipal.

Certaines communes ont restitué les débats dans leur délibération. Cela permet de donner un aperçu des enjeux soulevés par les élus municipaux. Les ambitions politiques portées au travers du PADD sont saluées bien qu'il soit souligné le besoin de préciser les budgets alloués pour atteindre ces objectifs (hors périmètre PLUi-M). Les enjeux de mobilité sont abordés, avec un questionnement sur l'adéquation des solutions de mobilité proposées et les besoins des communes rurales (fait l'objet du POA Mobilité et de sa mise en œuvre). Enfin, la trajectoire de zéro artificialisation nette est comprise même s'il reste des inquiétudes sur l'attractivité future des communes rurales dans un contexte de réduction de consommation foncière et de densification.

L'organisation territoriale de GrandAngoulême présentée dans le PADD intègre pleinement la volonté des élus communautaires de respecter les équilibres territoriaux et la diversité des identités communales, pour faire de la complémentarité des pôles urbains et ruraux le socle des développements futurs. Ainsi constituée, l'armature urbaine doit être un gage d'attractivité, de cohésion et de qualité de vie pour les habitants.

Les objectifs du PADD ont été définis dans le but de répondre à la trajectoire démographique, définie dans le SCOT-AEC et qui projette une augmentation de la population de + 2 600 habitants sur la période du PLUi-M (2025-2034), portée par l'ambition de relocalisation de l'économie sur le territoire.

Le PADD est structuré autour des trois ambitions, identiques à celles du Projet d'Aménagement Stratégique du SCOT-AEC

Les orientations du PADD ont été déclinées dans les pièces du PLUi-M afin de définir les règles, prescriptions et recommandations dans les projets d'aménagement. Les principales pièces constitutives du PLUi-M sont

- le règlement écrit qui fixe les règles d'aménagement générales et spécifiques au zonage
- le règlement graphique qui identifie le zonage de chaque parcelle et répertorie le patrimoine remarquable, les risques, les emplacements réservés, etc.
- les Orientations d'Aménagement et de Programmation Sectorielle qui définissent les grands principes d'aménagement spécifiques aux parcelles de + de 2 000 m² et à toutes zones IAU, pour l'habitat et pour les zones d'activités économiques
- les Orientations d'Aménagement et de Programmation Thématiques qui définissent l'approche globale d'aménagement sur un enjeu spécifique (OAP Fleuve, OAP Bio Climatique) et sur un quartier (Bel Air Grand Font, biodiversité à Saint-Cybard, Rive Gauche Angoulême)
- le Programme d'Orientations et d'Actions (POA) Mobilité qui pose le plan d'actions pour atteindre les objectifs de la stratégie mobilité

➤ Ambition 1 : Préserver et valoriser nos ressources pour s'adapter et atténuer les effets du changement climatique et améliorer la qualité de vie

- La réduction de consommation d'Espaces Naturels Agricoles et Forestiers

La préservation de la biodiversité et des ressources du territoire passe en premier lieu par une politique de maîtrise de l'étalement urbain et du « grignotage » des espaces naturels et forestiers. Cela se traduit par la définition de la trajectoire de Zéro Artificialisation Nette pour le territoire.

Ainsi la consommation d'espaces Naturels Agricoles et Forestiers (ENAF) connaîtra une réduction progressive définie dans le SCOT-AEC, qui correspond pour la période du PLUi-M (2025-2034) à une enveloppe de 252 ha maximum, soit une réduction de 58 % par rapport à la période de référence de la loi Climat et Résilience (2011-2020).

Les 252 ha maximum de consommation d'ENAF sont répartis pour les surfaces dédiées au développement économique (91 ha), à l'habitat (143 ha), aux services et équipements (18 ha).

La consommation d'ENAF pour l'habitat comprend 87 ha de zones à urbaniser (AU) en extension et 56 ha au sein de l'enveloppe urbaine. Il en résulte que 39% de la consommation d'ENAF dédiée à l'habitat est contenue dans l'enveloppe urbaine.

En complément de ces objectifs de réduction de consommation, le PADD précise aussi l'objectif de 12 ha de renaturation.

Le PADD prévoit ainsi une économie d'espace de 51% par rapport à la période 2015-2024, en compatibilité avec le SRADDET Nouvelle Aquitaine.

Ces objectifs de consommation et de renaturation pourront faire l'objet de revoyure, dans le cas où des difficultés à mener les opérations se présentent, et ce dans le cadre des bilans triennaux de consommation d'espace, prévus à l'article L. 2231-1 du code général des collectivités territoriales.

Il est important de rappeler qu'en parallèle de la consommation d'espace, le développement doit s'appuyer prioritairement sur le réinvestissement de l'enveloppe urbaine, au travers de la reconquête des friches, de la mobilisation des logements vacants et du potentiel foncier au sein de l'enveloppe urbaine. Celles-ci permettent de répondre à 61% du besoin en logements.

- La Trame Verte et Bleue

Pour la restauration et la préservation de la nature et de la biodiversité, GrandAngoulême s'appuie aussi sur la définition et la traduction dans les documents de planification de la Trame Verte et Bleue. Celle-ci est intégrée au règlement graphique du PLUi-M.

Sur la base de l'Atlas de Biodiversité réalisé entre 2021 et 2024, en partenariat avec Charente Nature et la Fédération de Pêche et adopté en conseil communautaire le 13 juin 2024, la Trame Verte et Bleue a été mise à jour et intégrée au PLUi-M.

Celle-ci identifie :

- les secteurs à protéger sur les 3 milieux principaux caractérisant le territoire : les milieux humides, les boisements, les pelouses calcaires
- de nouveaux réservoirs de biodiversité dans ces différentes trames, en particulier sur les boisements du Sud-Est du territoire, et certaines pelouses calcaires dont la richesse écologique est mieux appréhendée ces dernières années
- les zones de corridors écologiques à préserver ou restaurer.
- les secteurs à mobiliser pour lever les obstacles aux continuités, les renforcer, les recréer ou les restaurer.
- Afin de protéger les espaces naturels à grande sensibilité environnementale (Natura 2000 ; éléments de la trame verte et bleue du SCoT de l'Angoumois, ...), la zone NS, déjà appliquée aux 16 communes du PLUi partiel de 2019 est généralisée à l'ensemble des 38 communes. Le corridor écologique Bel Air Baconneau -Les Chirons sur les communes d'Angoulême et Puymoyen est un des exemples de protection. De plus, les espaces boisés de moins de 1 ha au sein de la TVB sont systématiquement protégés. Cela permet en particulier de préserver les boisements concernés en zone urbaine.

- L'urbanisme favorable à la santé

Il s'agit aussi d'insuffler un urbanisme favorable à la santé par des règles et orientations d'aménagement appliquées aux 38 communes (règlement écrit et dans les Orientations d'Aménagement et de Programmation thématiques) et par la définition de l'aménagement de toute parcelle ouverte à l'urbanisation de plus de 2000 m² - les Orientations d'Aménagement et de Programmation (OAP) sectorielle - dans le but de garantir un développement cohérent et répondant aux orientations du PADD.

L'urbanisme favorable à la santé se traduit par exemple par :

- La valorisation de l'accès à la nature et aux espaces verts, comme un des atouts d'attractivité des communes de GrandAngoulême, au travers entre autres de l'Orientations d'Aménagement et de Programmation Fleuve qui définit les aménagements des abords de la Charente pour promouvoir le tourisme vert et permettre l'accès au Fleuve.
- L'aménagement des espaces publics pour sécuriser et encourager la pratique de la marche et du vélo dans les centre-bourgs et les centralités. Cela se traduit par la prise en compte des liaisons piétonnes dans les Orientations d'Aménagement et de Programmation pour assurer la connexion aux centralités, pour l'accès aux commerces et services.
- La définition des règles relatives à la prévention des nuisances aux abords des axes routiers, ou des exploitations agricoles. Dans ce sens, il a été évité de prévoir des secteurs d'habitation à proximité des grandes infrastructures. De plus les OAP des parcelles jouxtant des terres agricoles prévoient une haie bocagère d'une largeur de 5 m pour gérer cette interface.

Pour répondre à l'enjeu majeur de préservation de la ressource en eau, la définition du zonage a pris en compte les ruissellements des eaux pluviales et la préservation des zones humides, en appliquant le principe Eviter Réduire Compenser (ERC) : une vingtaine de secteurs constructibles sur lesquels des zones humides ont été reversées en zone naturelle. De plus, l'infiltration des eaux pluviales à la parcelle est généralisée pour toutes unités foncières de plus de 200 m², au travers de l'application du coefficient de pleine terre de 25 % minimum : espace libre hors emprise de la construction principale et pouvant être aménagé en espace vert ou espace naturel (potager, pelouse, plantations).

Les OAP privilégient l'aménagement de noues paysagères pour la récupération des eaux pluviales et limiter l'extension des réseaux pour sortir du « tout tuyau ».

Les prescriptions relatives à la préservation des terres agricoles, à l'appui de l'installation du maraîchage et de l'agriculture de proximité, au développement des circuits-courts traduisent la volonté politique de tendre vers une plus grande autonomie alimentaire. Pour les secteurs à vocation d'installations liées et nécessaires à l'activité de maraîchage le zonage Am et Nm (679 ha) sont appliqués afin de promouvoir ces pratiques.

- Ambition 2 : Un territoire accueillant et attractif qui s'engage pour la relocalisation de l'économie et la transition écologique
- La relocalisation de l'économie

Pour la relocalisation de l'économie, GrandAngoulême s'inscrit dans une dynamique de reconquête des friches afin de couvrir au moins 20 % du besoin foncier dédié à l'activité économique durant la période du PLUi-M. Il s'agira de s'appuyer sur la densification de l'immobilier d'entreprises, toujours avec l'objectif de réduire la consommation d'ENAF (prévu à hauteur de 91 ha maximum). Deux friches emblématiques du territoire sont ouvertes à l'urbanisation à court terme à vocation économiques : les carrières Lafarge au Nord du centre-ville de La Couronne et le site de la SNPE à Angoulême. En continuité d'Euratlantique, une friche est identifiée pour de l'activité économique sur la commune de Fléac. Les secteurs en extension sont prévus à hauteur de 91 ha, dont le secteur des Berguilles à Rouillet-Saint-Estèphe et la zone de Fontanson à Champniers.

La volonté de diversifier les activités des zones commerciales périphériques se traduit par l'ouverture de l'occupation du sol à de nouvelles vocations telles que les loisirs, le sport, la culture. La zone de Chantemerle à La Couronne est ouverte à des projets d'hébergement.

- La préservation du patrimoine paysager et architectural

L'attractivité du territoire passe par la valorisation et la préservation du patrimoine paysager, des vallées, de l'architecture, des ressources naturelles, énergétiques et foncières. Le développement du tourisme vert est un levier de mise en valeur, porté par l'OAP Fleuve dans le PLUi-M. Cette OAP précise l'aménagement des abords de la Charente, et la continuité des cheminements.

Le décret de la loi APER (accélération de production des énergies renouvelables) de mars 2023 définit les critères de développement de l'agrivoltaïsme sur les terres agricoles. Par principe les projets d'agrivoltaïsme répondant à ces critères peuvent être installés sur des terres agricoles. Afin de préserver le patrimoine paysager du territoire, le secteur agricole protégé a été appliqué au regard de la qualité des sites et des paysages qui peut aussi concerner des espaces non bâtis autour de monuments historiques. Ce zonage limite l'extension des bâtiments agricoles et l'installation de parcs photovoltaïques.

En parallèle de l'élaboration du PLUi-M, huit périmètres délimités des abords (PDA) de monuments historiques ont été définis pour étendre le régime de prescriptions architecturales qualitatives dans de nouveaux centre-bourgs.

Par ailleurs le règlement qui porte sur le bâti ancien a également pu traduire l'objectif de préservation et valorisation de ce bâti, aussi bien dans les centres urbains que dans les villages

- L'aménagement durable pour accélérer la transition écologique

L'aménagement de demain devra aussi répondre à des objectifs de décarbonation, d'adaptation à un climat qui change, à la minoration des effets du réchauffement

Le règlement écrit et les OAP sectorielles définissent les modalités d'un urbanisme durable, permettant l'adaptation et l'atténuation des effets du changement climatique. Dans l'aménagement des espaces publics cela se traduit par la non imperméabilisation des stationnements dont le revêtement doit être de couleur claire, la priorisation des cheminements doux, des plantations sur les aires de stationnement, etc. Pour inciter à des mobilités moins émissives localement, il s'agira également de réduire le trafic automobile et ses impacts négatifs. Cela se traduit par exemple par l'équipement en bornes de recharges pour véhicules électriques ou par des règles de stationnement dans les constructions, de façon à mieux adapter l'offre aux besoins et aux usages futurs (nombre de places pour les voitures, stationnement vélo...).

Dans les zones à urbaniser pour l'habitat et les activités économiques, chaque opération devra ménager ou créer un îlot de fraîcheur végétalisé et ombragé soit sur l'emprise des lots si la végétation présente sur site le permet soit sur les espaces communs.

En zone urbaine, pour les stationnements individuels sur la parcelle, il est demandé qu'au moins une des deux places à aménager soit perméable.

L'OAP thématique Bio Climatique définit les principes d'aménagement permettant d'articuler les enjeux de protection de la biodiversité, des paysages et de la transition écologique. Cet OAP a aussi pour but de donner une vision globale de la stratégie et de la complémentarité des outils sur les enjeux liés à la biodiversité et au changement climatique.

Concernant le développement du photovoltaïque, le zonage Npv destiné à l'accueil de parc photovoltaïque a été appliqué à 13 010 ha pour permettre des projets répondant aux critères du décret du 29 décembre 2023 et donc considérés comme non consommateurs d'espace naturel ou agricole.

- Ambition 3 : L'habitat, les mobilités et le lien social : Leviers de la cohésion territoriale
- L'offre de logements pour répondre aux besoins en évolution

Les élus portent la volonté que l'offre de logements permette aux ménages qui travaillent sur le territoire d'y habiter. Il s'agit aussi de garantir l'équilibre social en adaptant l'offre aux besoins des jeunes et des seniors, et des publics les plus précaires.

Cela se traduit par trois objectifs principaux :

- assurer la réponse aux besoins estimés à 4 400 logements additionnels, parc public et privé, pour la période 2025-2034. Cet objectif a été défini en tenant compte de la dynamique actuelle du marché et de la volonté de relocalisation de l'économie ;
- produire une offre de logements conventionnés diversifiée qui réponde aux objectifs de la loi Solidarité renouvellement urbains. Pour cela l'enveloppe de 152 ha de consommation d'espace naturel agricole et forestier a été répartie en priorisant
 - o la possibilité d'extension pour les communes déficitaires en termes de logements sociaux selon la loi SRU
 - o les projets de Grands Quartiers en développement qui comporteront une part significative de logements sociaux

De plus, pour les communes SRU, des emplacements réservés ont été inscrits pour permettre à la commune d'anticiper les futurs besoins, et une part de logements sociaux a été définie dans chaque OAP.

- soutenir l'accession à la propriété, avec en priorité celle des primo-accédant et des ménages aux revenus modestes et moyens, en travaillant collectivement avec les organismes de logements publics
 - La proximité comme vecteur du lien social, autour des centralités

Renforcer la proximité et le lien social est une orientation forte du PADD, avec l'intention de recentrer les activités du quotidien dans les centres-bourgs et les quartiers existants. Le règlement écrit précise pour l'ensemble des 38 communes les modalités d'installation des commerces dans les centralités définies par le SCOT-AEC : les petits commerces ne pourront être que dans les bourgs et quartiers définis comme centralités.

- Des solutions de mobilité adaptées à chaque contexte territorial et aux besoins des différents publics, spécifiquement déclinées dans le POA Mobilité

Le programme d'orientations et d'actions (POA) Mobilité définit le plan d'actions pour les mobilités à horizon 10 ans. Il traite à la fois des déplacements de proximité, en lien avec le renforcement des centralités et des pôles de vie, des déplacements à l'échelle de l'aire d'attraction d'Angoulême, en particulier pour les trajets domicile-travail, et des déplacements de plus longue distance, en relation avec l'attractivité du territoire ou sa traversée. Il permet de répondre aux enjeux stratégiques de protection de l'environnement et de la santé ; de cohésion sociale et territoriale, (notamment par l'amélioration de l'accès aux services de mobilité pour les personnes en situation de vulnérabilité économique, physique ou sociale et les habitants des territoires ruraux) ; de sécurité de tous les déplacements ; et de gouvernance, dans la mesure où ce plan d'actions dépasse les seules compétences de GrandAngoulême.

Ce plan d'actions est construit autour de 8 axes d'intervention :

- o Axe 1 : Développer l'usage du vélo et de la marche

Le vélo et la marche sont les modes privilégiés pour les déplacements de proximité, seuls ou en complément d'autres modes de déplacements. Compléter le maillage d'aménagements cyclables et en accélérer la réalisation constitue une priorité. Développer les services aux cyclistes, donner la priorité aux piétons dans l'espace public, développer les cheminements, sécuriser les points durs d'accidentologie contribueront à amplifier l'usage de la marche et du vélo au quotidien.

- o Axe 2 : Faire évoluer les usages automobiles

La voiture est aujourd'hui omniprésente. Ce mode de déplacement, synonyme de liberté mais aussi de nuisances, constitue parfois la seule solution de mobilité. Elle pourrait

cependant être utilisée de manière plus raisonnée grâce à de nombreuses solutions : covoiturage, autopartage, renouvellement du parc de véhicules, politique de stationnement. L'une des priorités du plan d'actions est d'inciter au court-voiturage.

- **Axe 3 : Rendre les transports collectifs plus attractifs**

Il existe déjà plusieurs offres de transports collectifs sur le territoire (lignes régulières möbius ou lignes régionales, ferroviaire, transport à la demande, scolaire...). L'enjeu est de coordonner ces offres, de les rendre plus lisibles, et de mieux les adapter aux besoins de mobilité, pour rendre ces services plus attractifs en particulier pour les déplacements domicile-travail. Il s'agit également d'améliorer l'offre de services en zone peu dense. Cet axe de travail implique particulièrement les autorités organisatrices de mobilité : GrandAngoulême en premier lieu, mais aussi la Région.

- **Axe 4 : Faciliter l'intermodalité**

Pour améliorer la mise en réseau des offres de mobilité, leur lisibilité et leur facilité d'usage, il est essentiel de renforcer leur complémentarité. Cela implique par exemple un travail sur les horaires pour faciliter les correspondances ou pour avoir des offres tout au long de la journée. Cela implique également de faciliter le passage d'un mode à un autre, par l'aménagement de pôles de mobilité, des tarifications multimodales, un titre de transport unique. Cet axe de travail implique particulièrement le syndicat Nouvelle-Aquitaine Mobilité et la Région.

- **Axe 5 : Penser un urbanisme et des espaces publics plus favorables aux modes alternatifs à la voiture**

La voirie est aujourd'hui occupée en grande partie par les voitures, en stationnement ou en circulation. Pour donner plus de place aux modes alternatifs, avec des itinéraires cyclables de qualité, des cheminements piétons confortables et accessibles aux personnes à mobilité réduite, des stationnements pour les vélos, etc., il est nécessaire de repenser le partage de l'espace public entre les différents modes de transport et donc son aménagement. Pour que l'urbanisation de demain soit accessible par ces autres modes plus durables, elle sera renforcée et le stationnement privé ajusté là où la desserte en transport collectif est la plus soutenue (bus et trains). Cet axe de travail implique particulièrement les gestionnaires de voiries que sont les communes, le département, et plus ponctuellement GrandAngoulême.

- **Axe 6 : Accompagner les changements de comportements**

Pour une mobilité plus durable, il ne suffit pas de développer les offres en transports : il faut aussi faire changer les habitudes. Une politique de communication, de sensibilisation et d'incitation au changement est alors essentielle. Des actions seront plus particulièrement déployées envers les employeurs et leurs salariés, ainsi que les établissements scolaires et d'enseignement supérieur : conseil en mobilité, accompagnement des démarches d'écomobilité, animations de sensibilisation telles que des challenges mobilité, etc.

- **Axe 7 : Encadrer les flux logistiques et de marchandise et maîtriser leur impact sur l'espace public**

GrandAngoulême a adopté en 2023 une charte intercommunale de la logistique urbaine, qui définit un plan d'actions pour mieux prendre en compte les besoins liés à la mobilité des marchandises dans les centres villes et les centres-bourgs. Le plan d'actions confirme les dispositions prévues par la charte et le SCOT AEC.

- **Axe 8 : Suivre et évaluer la mise en œuvre du plan d'actions**

Le plan de mobilité fixe un programme d'actions pour 10 ans. Pour le concrétiser et le faire vivre pendant ces dix années, le suivi et l'évaluation de sa mise en œuvre seront organisés par GrandAngoulême, qui suivra des indicateurs et animera les échanges avec les partenaires.

ANNEXE 2

AVIS DE LA COMMUNE DE RUELLE SUR TOUVRE SUR LE PLU M

**DEMANDES D'AJUSTEMENTS
ET DE COMPLEMENTS**

1. VILLEMENT_ LIEU DIT LE TERRIER

Parcelles AC 108,178,111,113

Le cheminement doux permettant de relier la route du Gond Pontouvre au quartier de Villement est constitué d'un emplacement réservé en partie sud (8), et d'une « voie, chemin à conserver ou à créer » dans sa partie haute.


La commune sollicite le passage de la totalité du cheminement doux en emplacement réservé.

2. LA COMBE AU LOUP_ Route de Champniers

Parcelles AO 71,614,619,617,618,620

La commune a le projet de déménager les locaux des services techniques actuellement trop petits et vétustes sur le site de la Combe au Loup. Le nouveau bâtiment à construire ainsi que ses annexes nécessite une surface de près d'un hectare. Or, la zone dédiée est classée en zone UX et en zone NL. De plus, la commune dispose dans cette dernière zone, d'équipements communaux constitués par des plateformes calcaires (pétanque et tir à l'arc).

C'est pourquoi la commune sollicite le classement de la parcelle AO 71 et des zones de la pétanque et du tir à l'arc en zone UE tel qu'indiqué sur le plan.

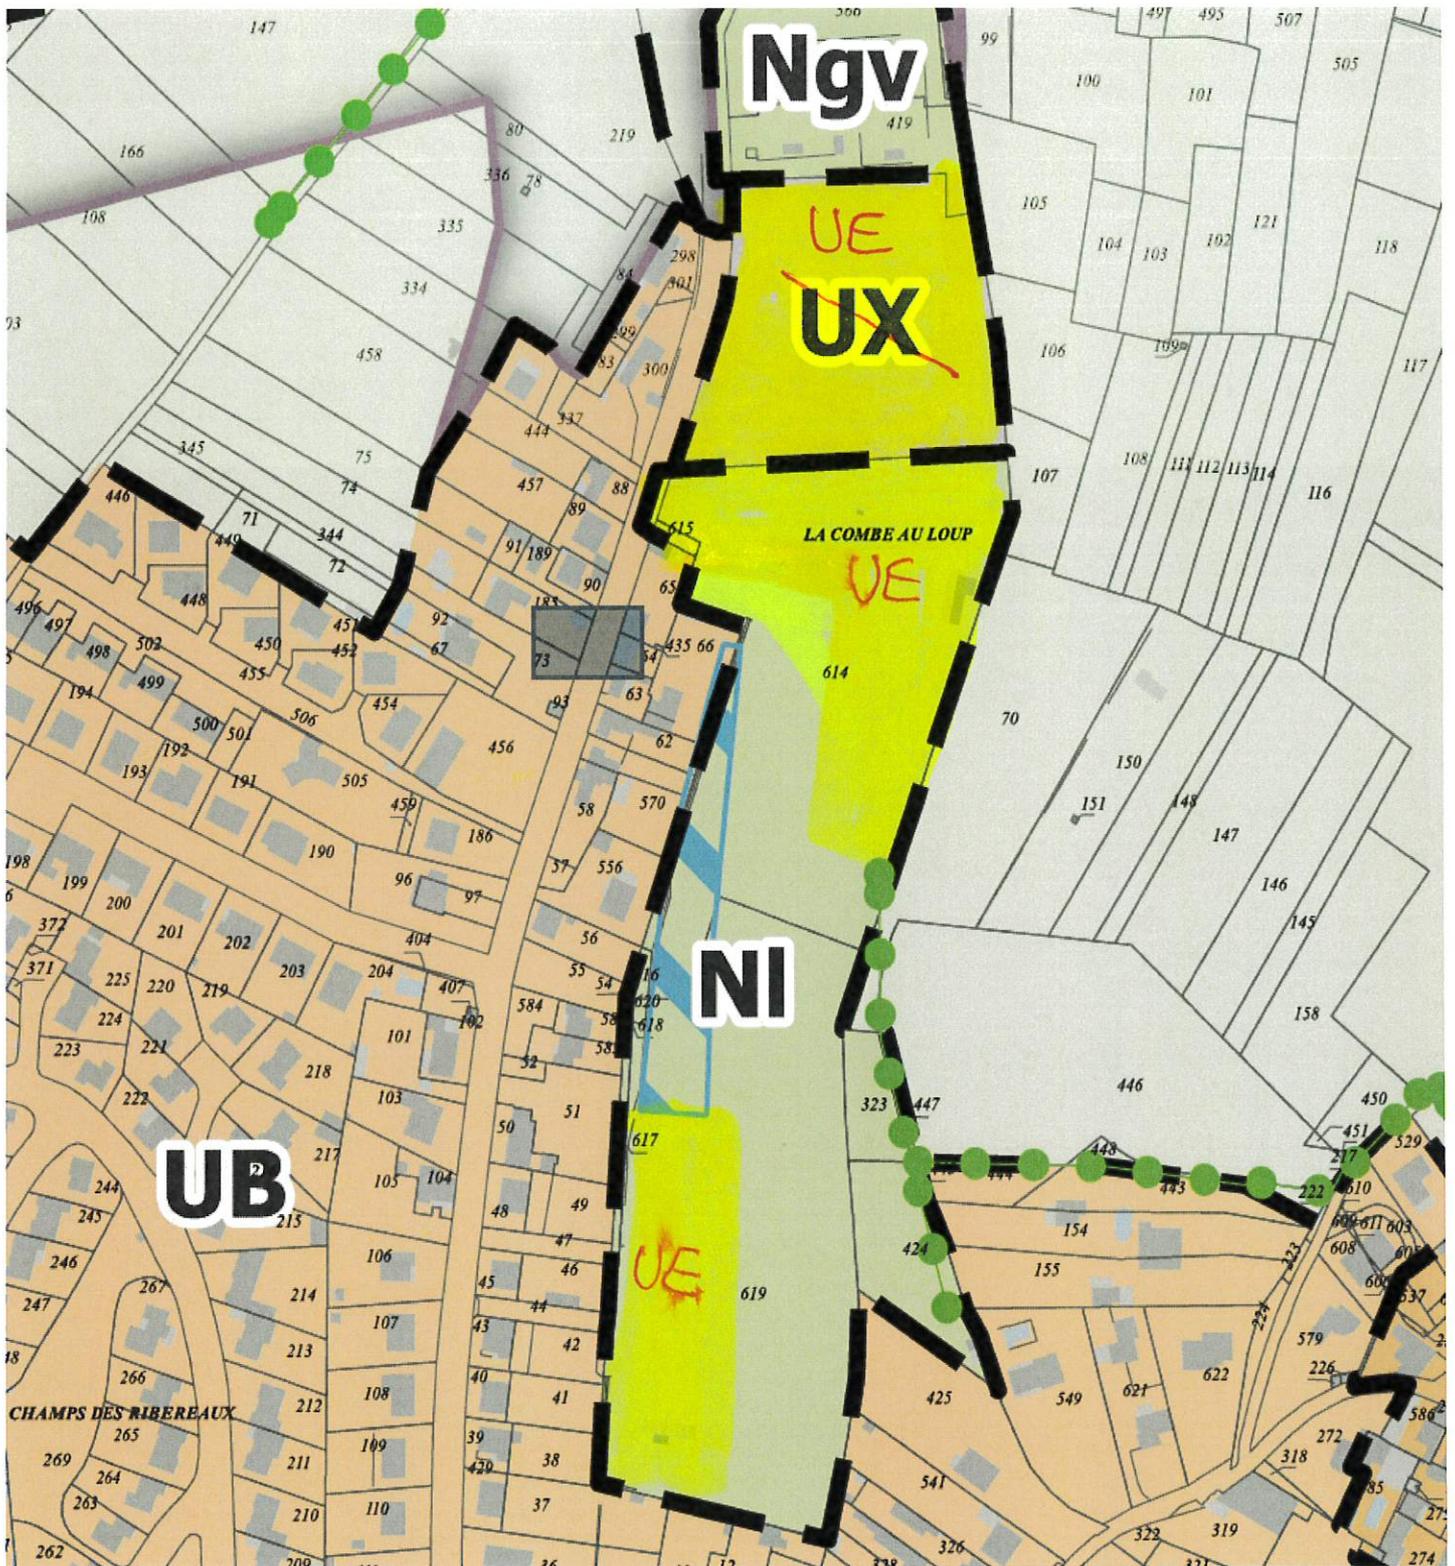

Parcelles concernées : AO n°71 – 614 – 619 – 617 – 618 - 620




Parcelles concernées : AO 71-614-619-617-618-620

3. LA COMBE DE VAUGELINE_ Ru du Champs de tir


Parcelles AN 267,265,356,264,319

Les parcelles citées en objet constituent en partie des parking calcaires pour le stationnement de véhicules lors des évènements et match du stade André Noguès. Or la loi ApER rend obligatoire l'implantation de panneaux photovoltaïques sur ombrières sur les parcs de stationnement extérieurs existants au 1^{er} juillet 2023, de plus de 1 500 m².

La commune sollicite le passage de la zone de parking du stade André Noguès en zone UE ou tout autre zonage permettant l'installation d'ombrières photovoltaïques de plus de 3 m de hauteur.

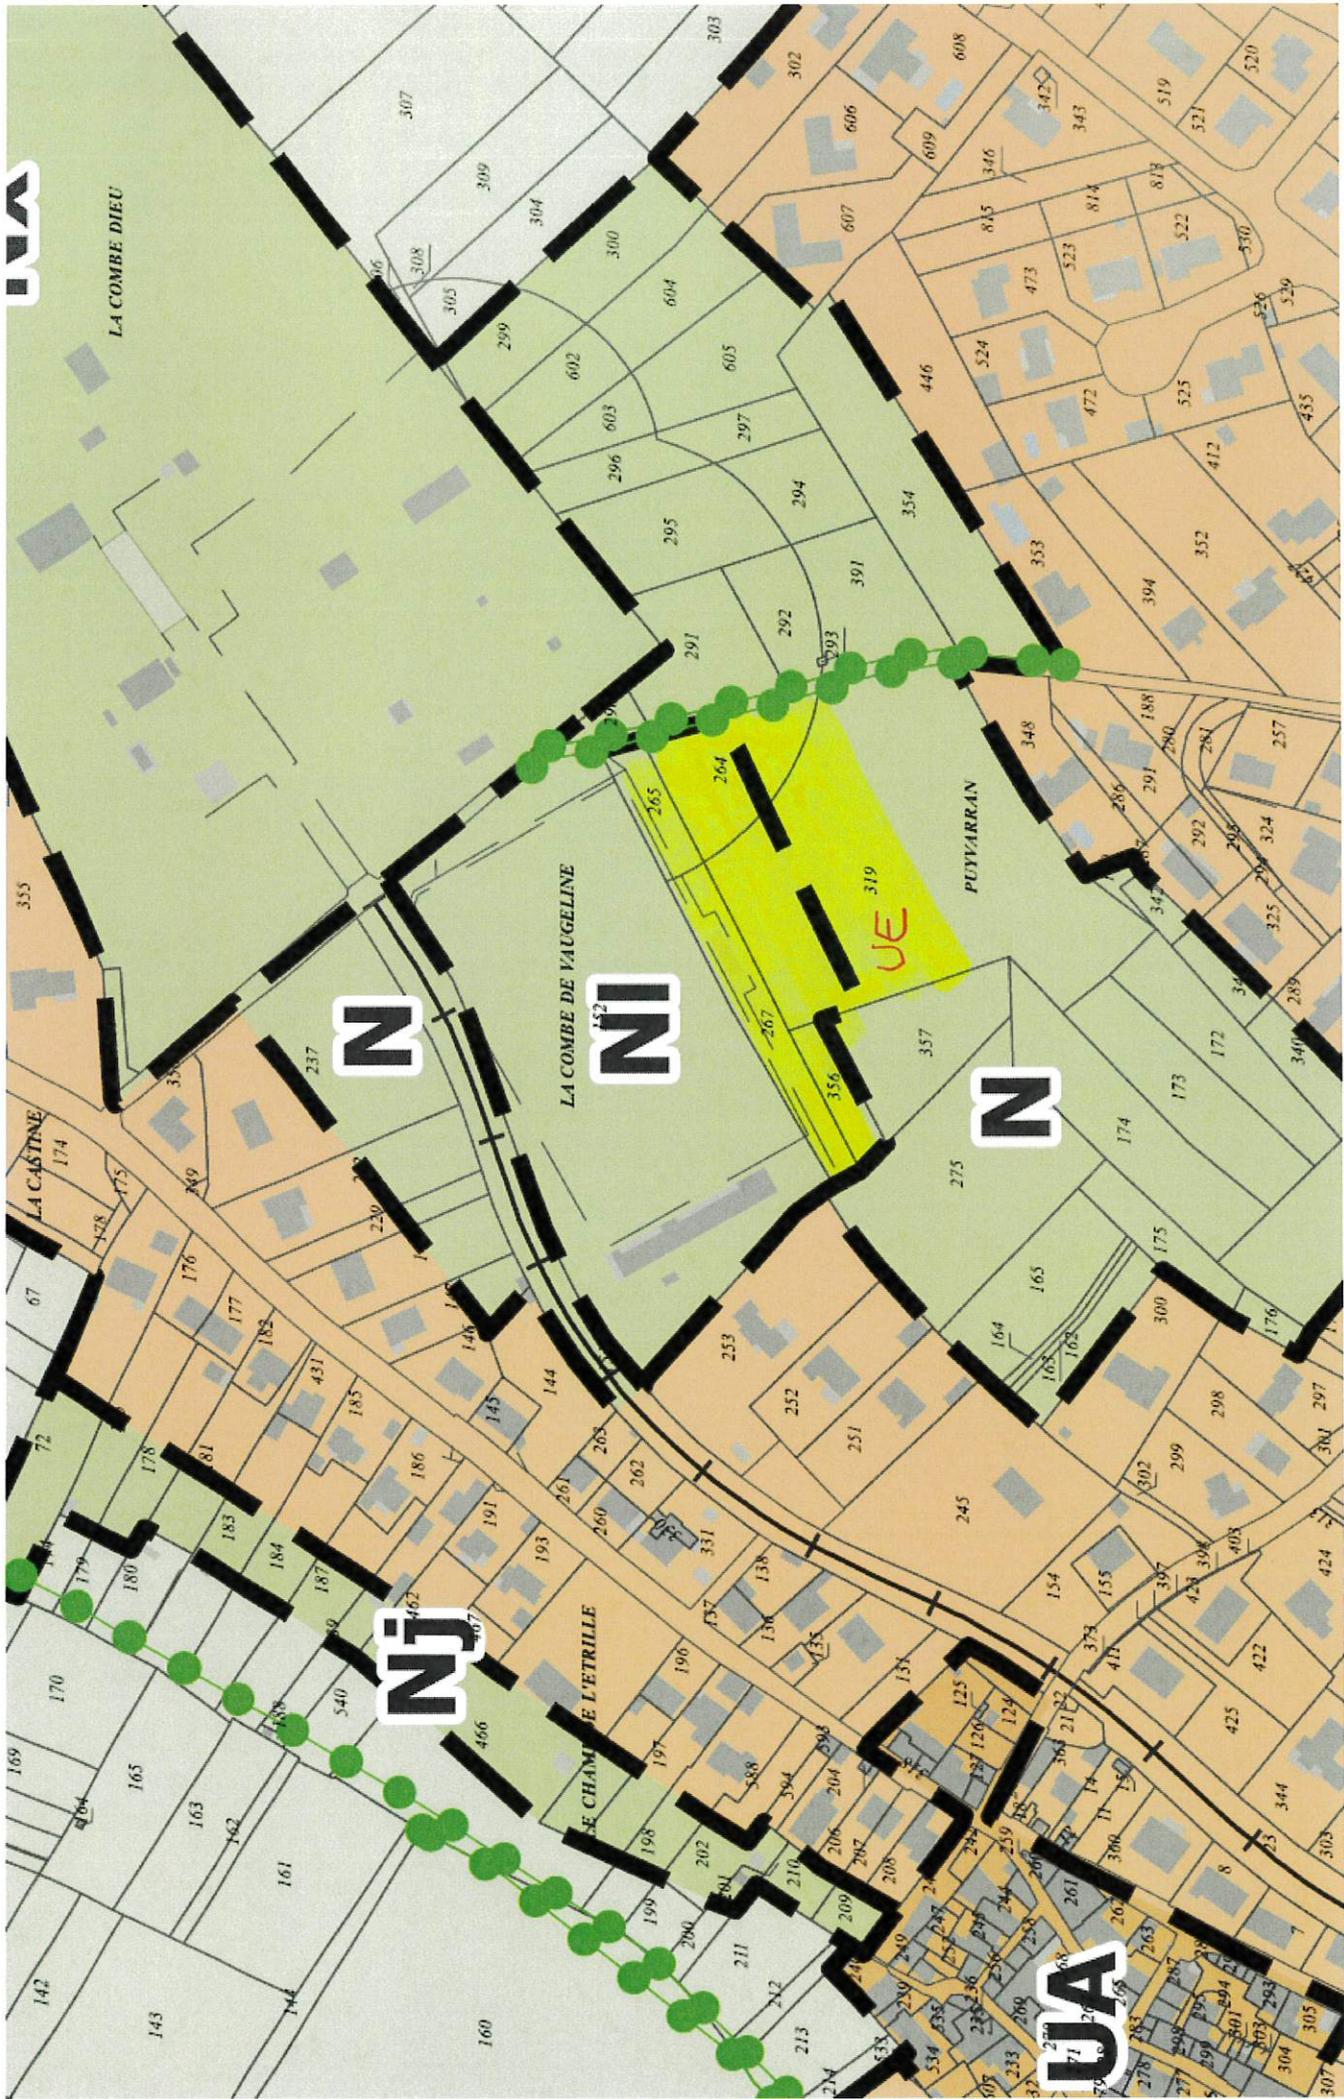

Parcelles concernées : AN n°267 – 265- 356 – 264 - 319

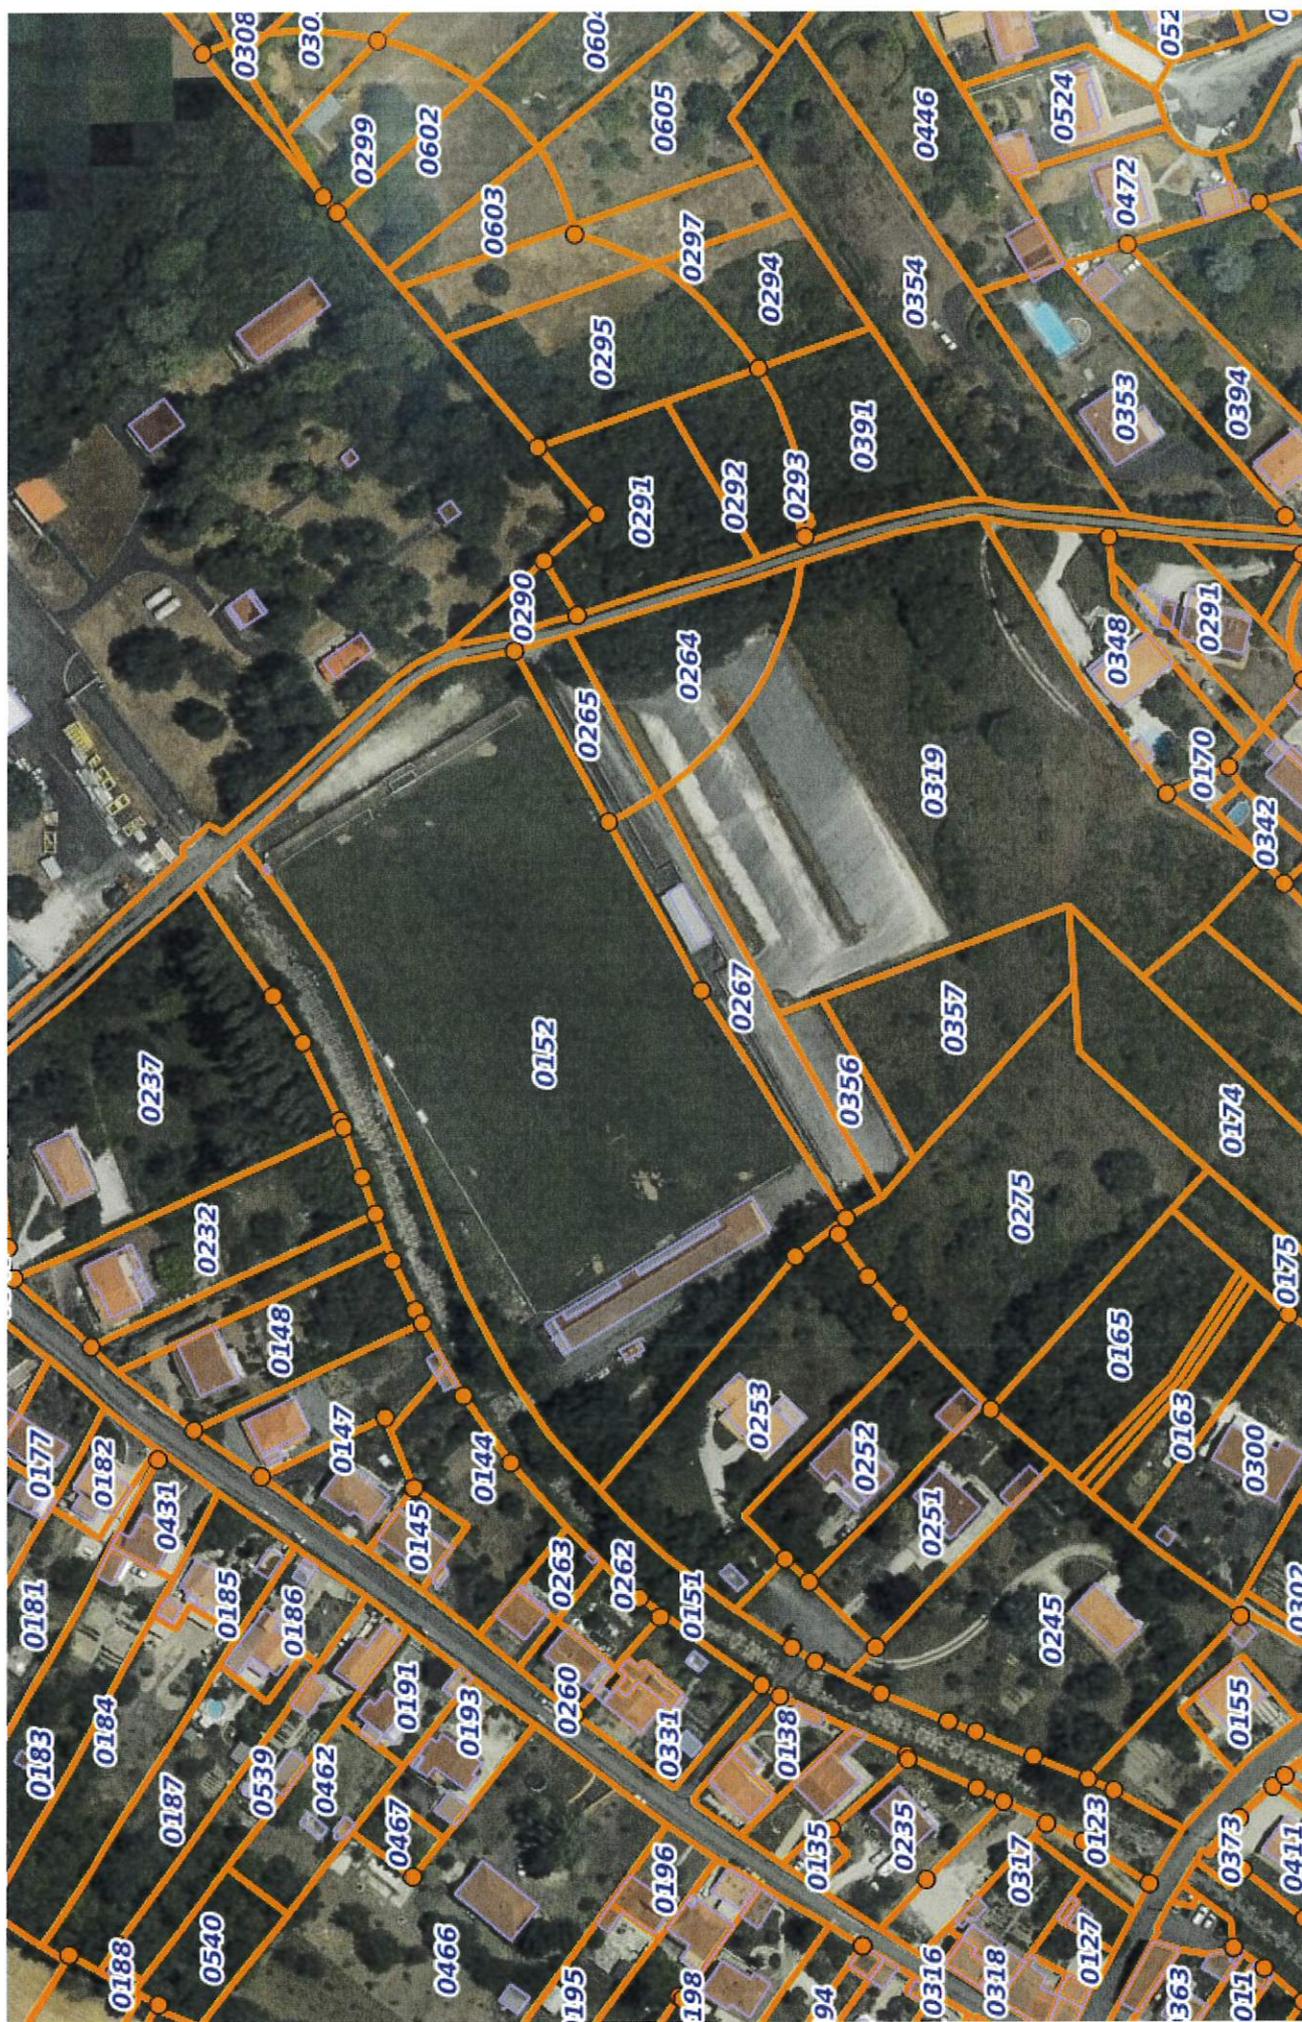


Parcelles concernées : AN n°267-265-356-264-319

4. L'AUGERIE_ rue de l'Union

Parcelles AO 569_ OAP 291-06

Les parcelles AO 569, 520 et 376 font l'objet de l'OAP 291-06. Or un CU a été déposé pour la réalisation d'un terrain à bâtir sur une partie de la parcelle OA 569, d'environ 600 m² par les propriétaires.

La commune sollicite la modification de l'emprise de l'OAP 291-06, telle que présentée sur le plan pour permettre la réalisation de ce projet antérieur à l'arrêt du PLUi-M.

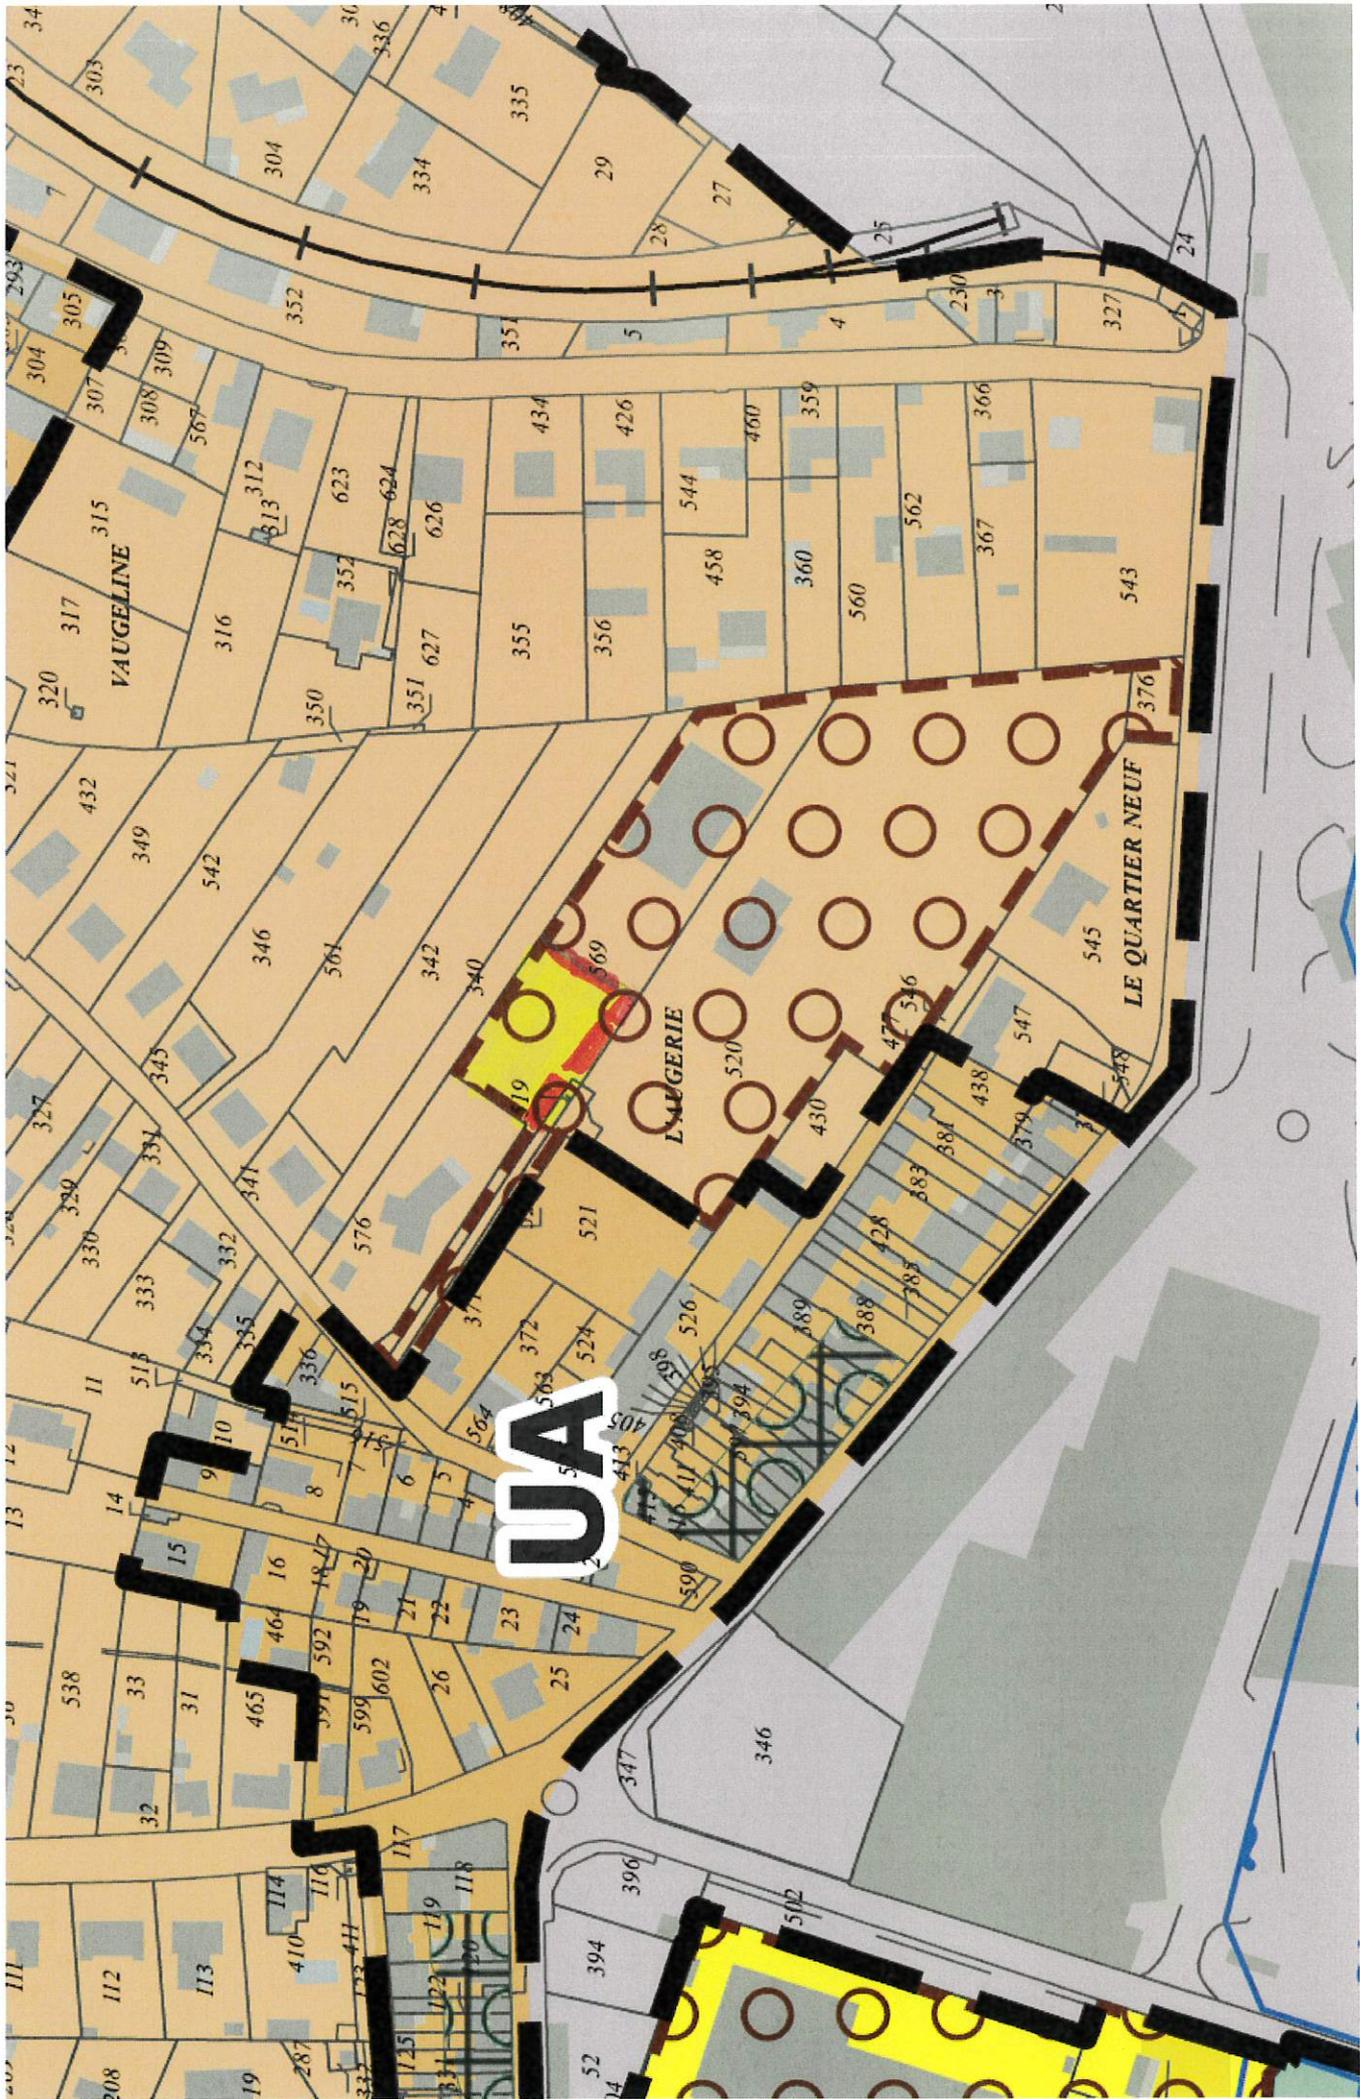


Parcelles concernées : AO n°569

5. Rue Madame Curie_ Bâtiment Harmonie Mutuelle

Parcelle AX 441

Les emplacements réservés n°7 et n°10 ont été mis en place sur la parcelle AX 441 afin de permettre à la commune d'acquérir le bâtiment Harmonie Mutuelle. Cette acquisition est en cours de finalisation.

C'est pourquoi, la commune sollicite la suppression des emplacements réservés n°7 et n°10

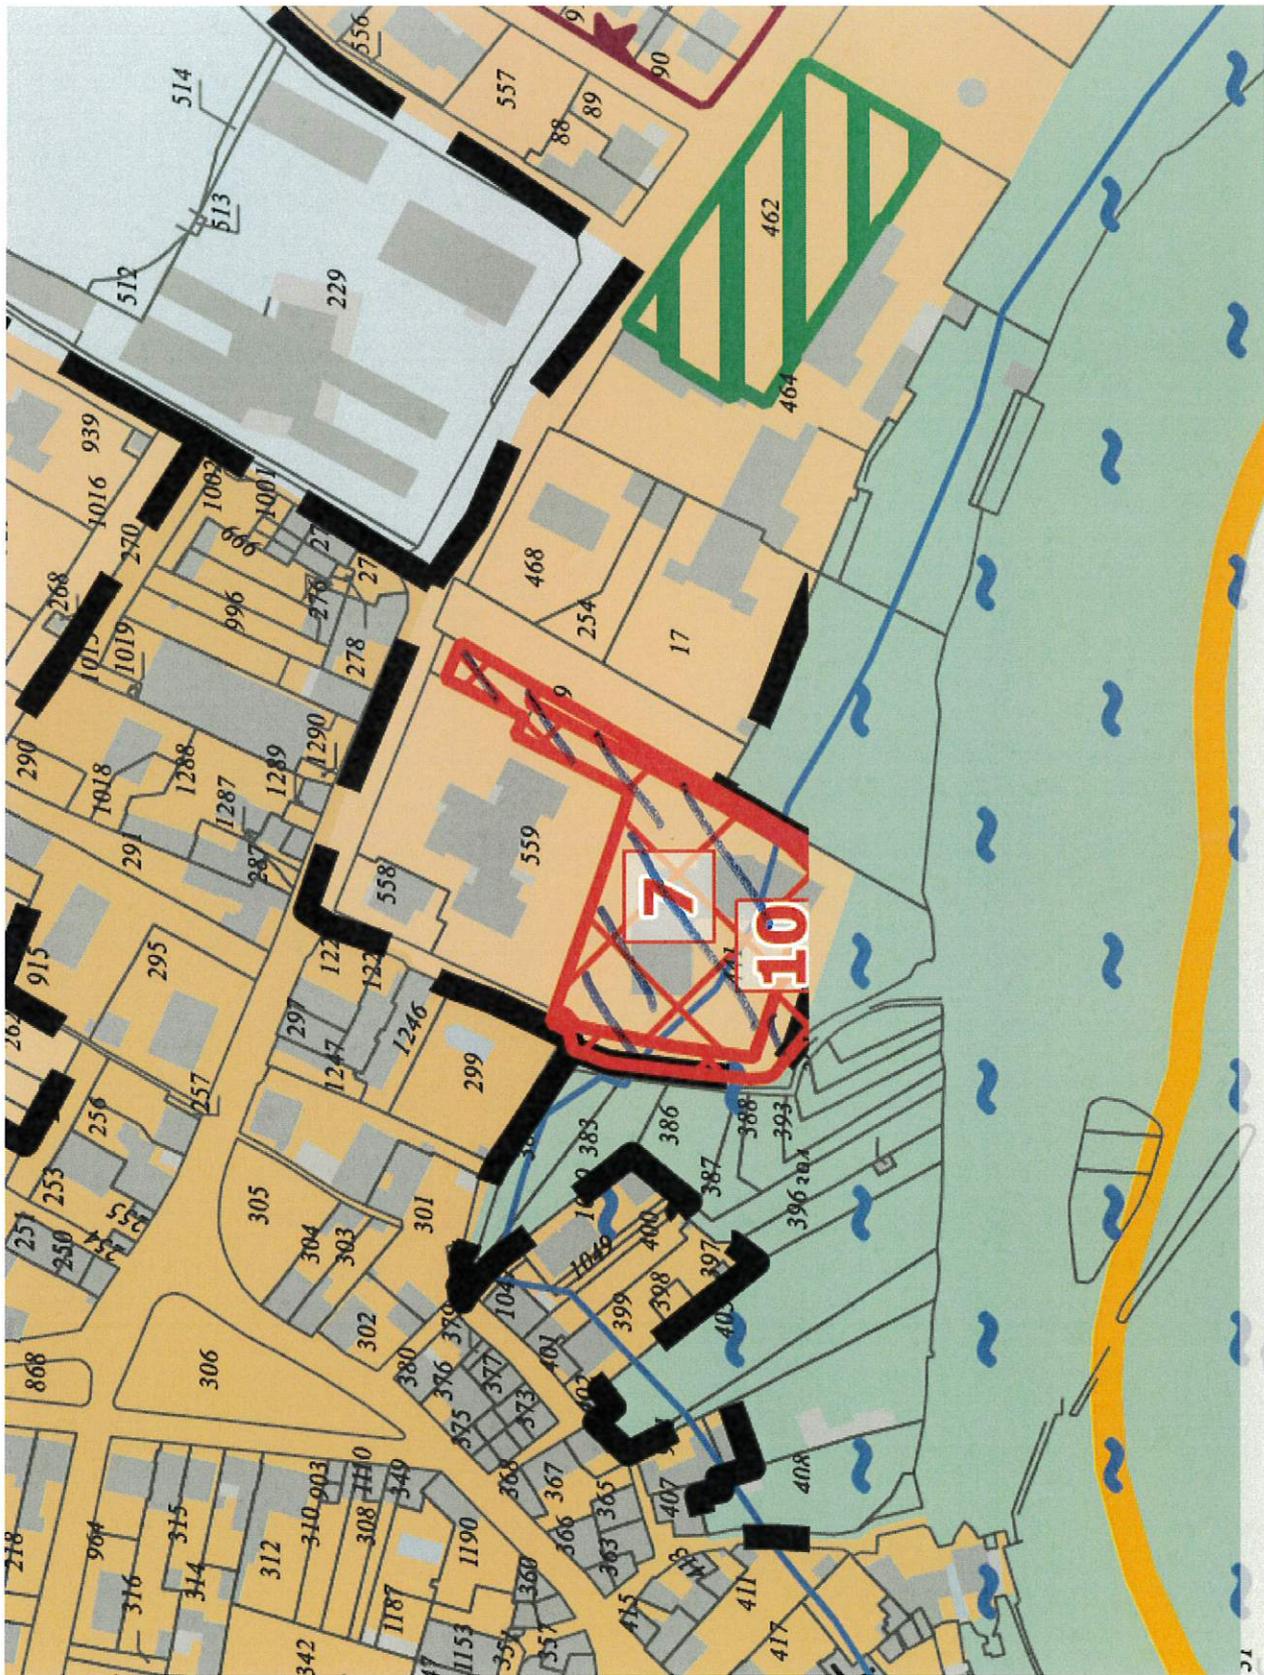


Parcelles concernées : AX n°441

6. LA GRAUGE_Route des Arnauds

Parcelles AT 428, 647,648,650,431,418_ OAP 291-12

L'OAP 291-12 s'inscrit sur les parcelles des propriétaires BARBARIN, TONICHON et VALLADE. La commune a été sollicitée par l'ensemble des propriétaires afin d'exclure les propriétés Tonichon (AT 248) et Vallade (AT 431 et 418) de l'OAP car elles disposent d'un accès direct sur la voie de circulation (voir plan)

La commune sollicite la modification de l'OAP 291-12 tel que défini sur le plan avec la création de minimum 3 logements sur l'OAP résultante (parcelles AT 647, 648 et 650)

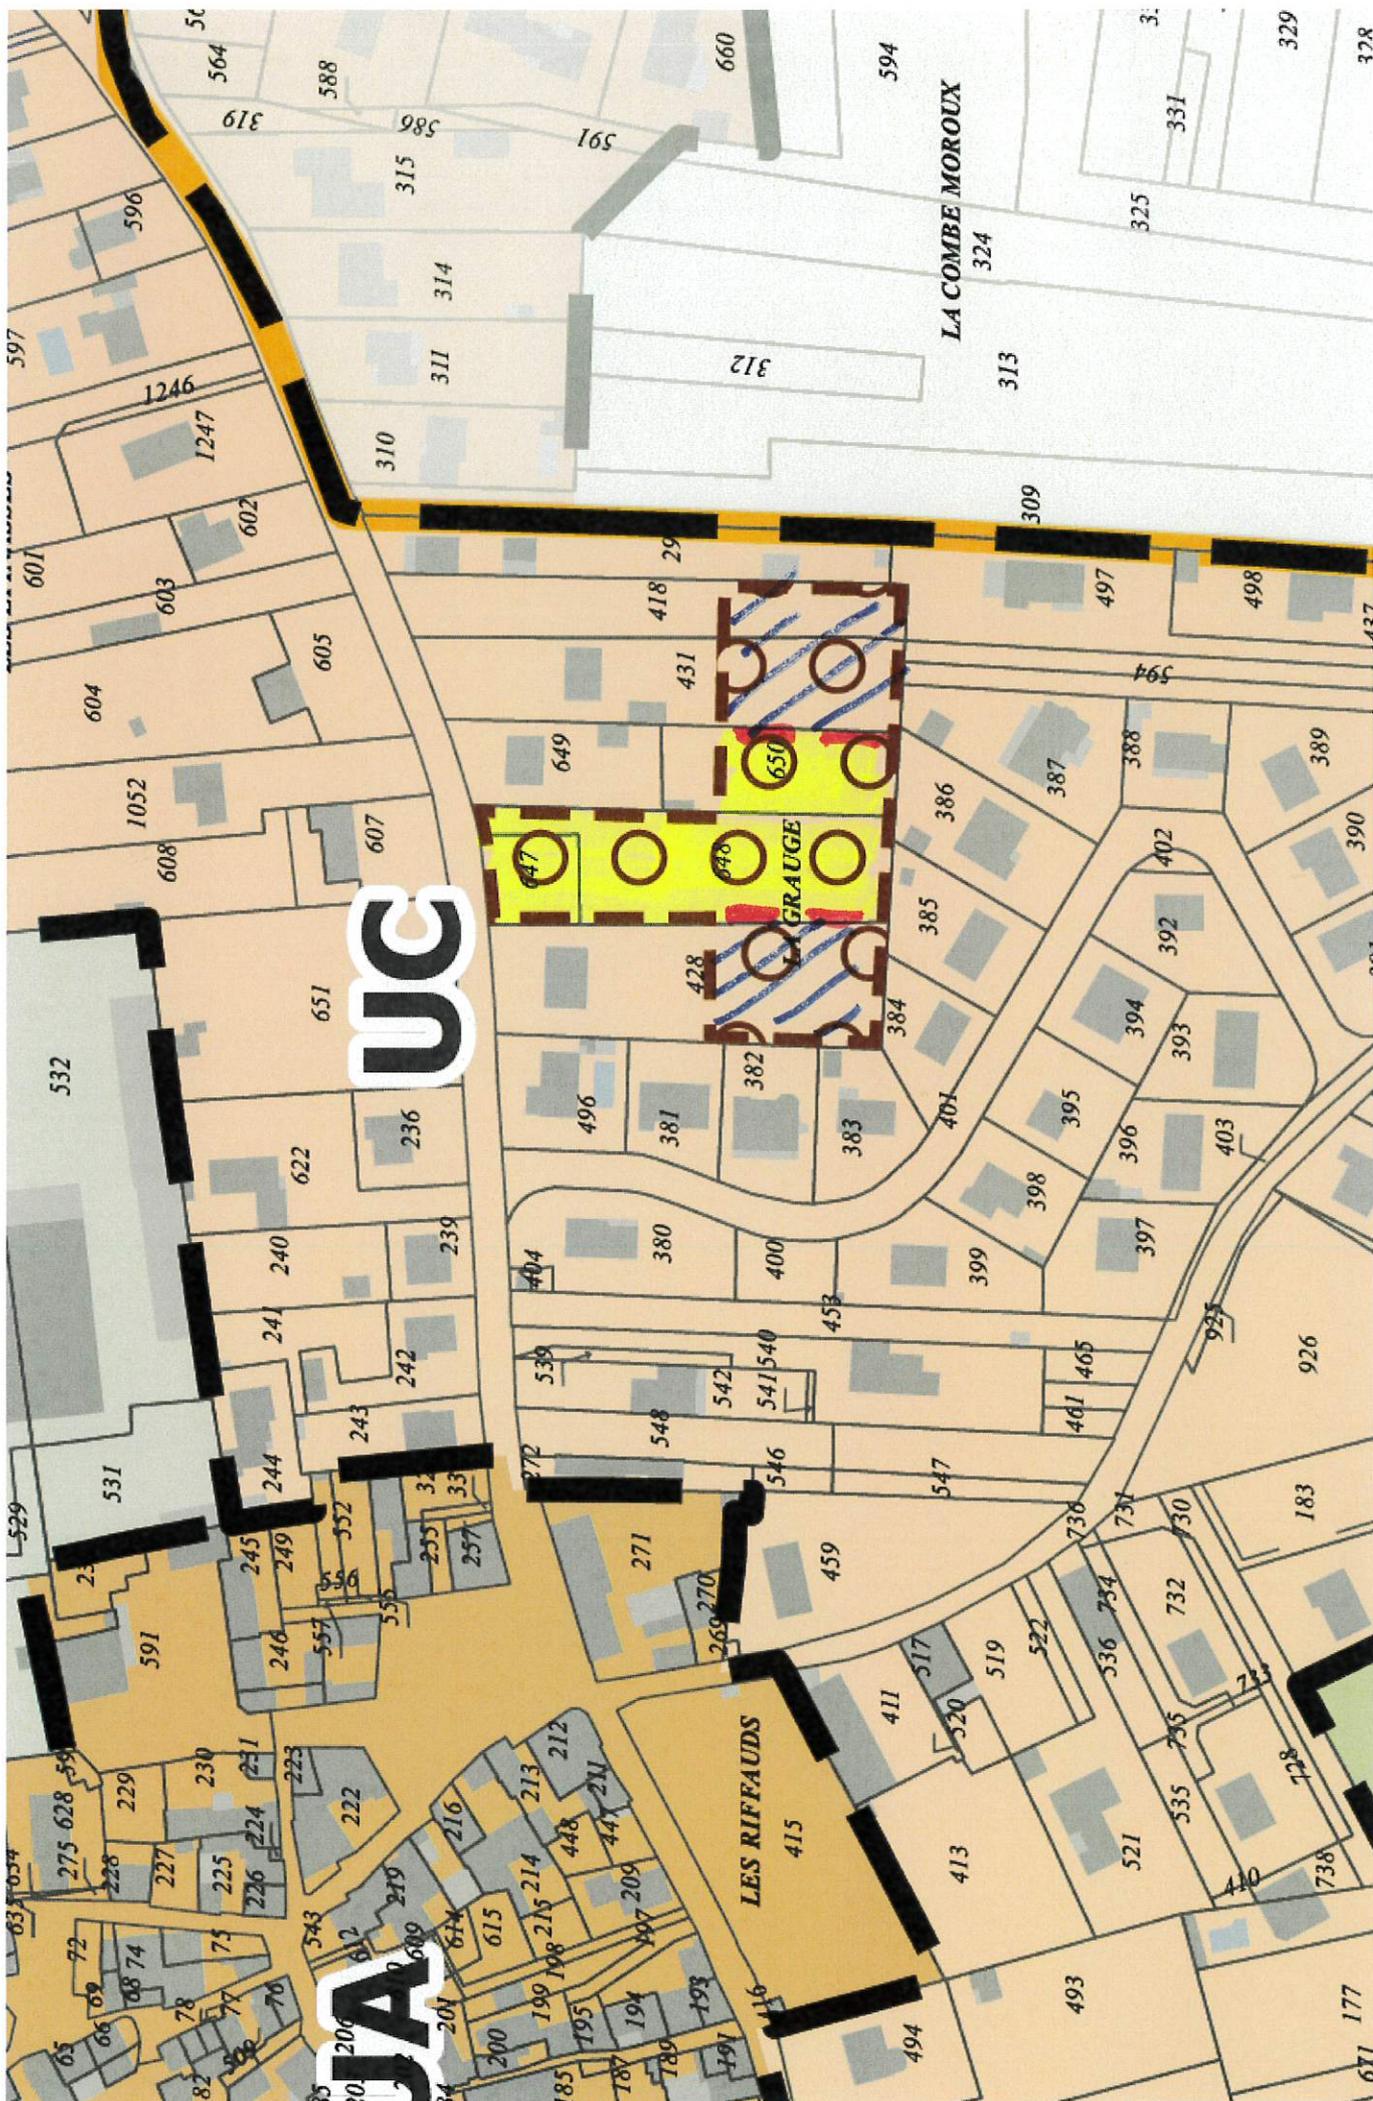


Parcelles concernées : AT 428 – 647 – 648 – 650 – 650 – 431 - 418

7. Rue des AGRIERS

Parcelles AV 945,947, 946_OAP 291-02


L'OAP 291-02 indique une densité nette de 12 logements/ha. Ce terme prête à confusion. On pourrait croire qu'il est possible de créer 9 logements. Or au vu du tissu bâti, la commune souhaite qu'il n'y ait pas plus de 7 logements sur la parcelle.

C'est pourquoi, la commune sollicite la formulation suivante (ou tout autre formule équivalente) : « nombre maximum de logements : 7 »

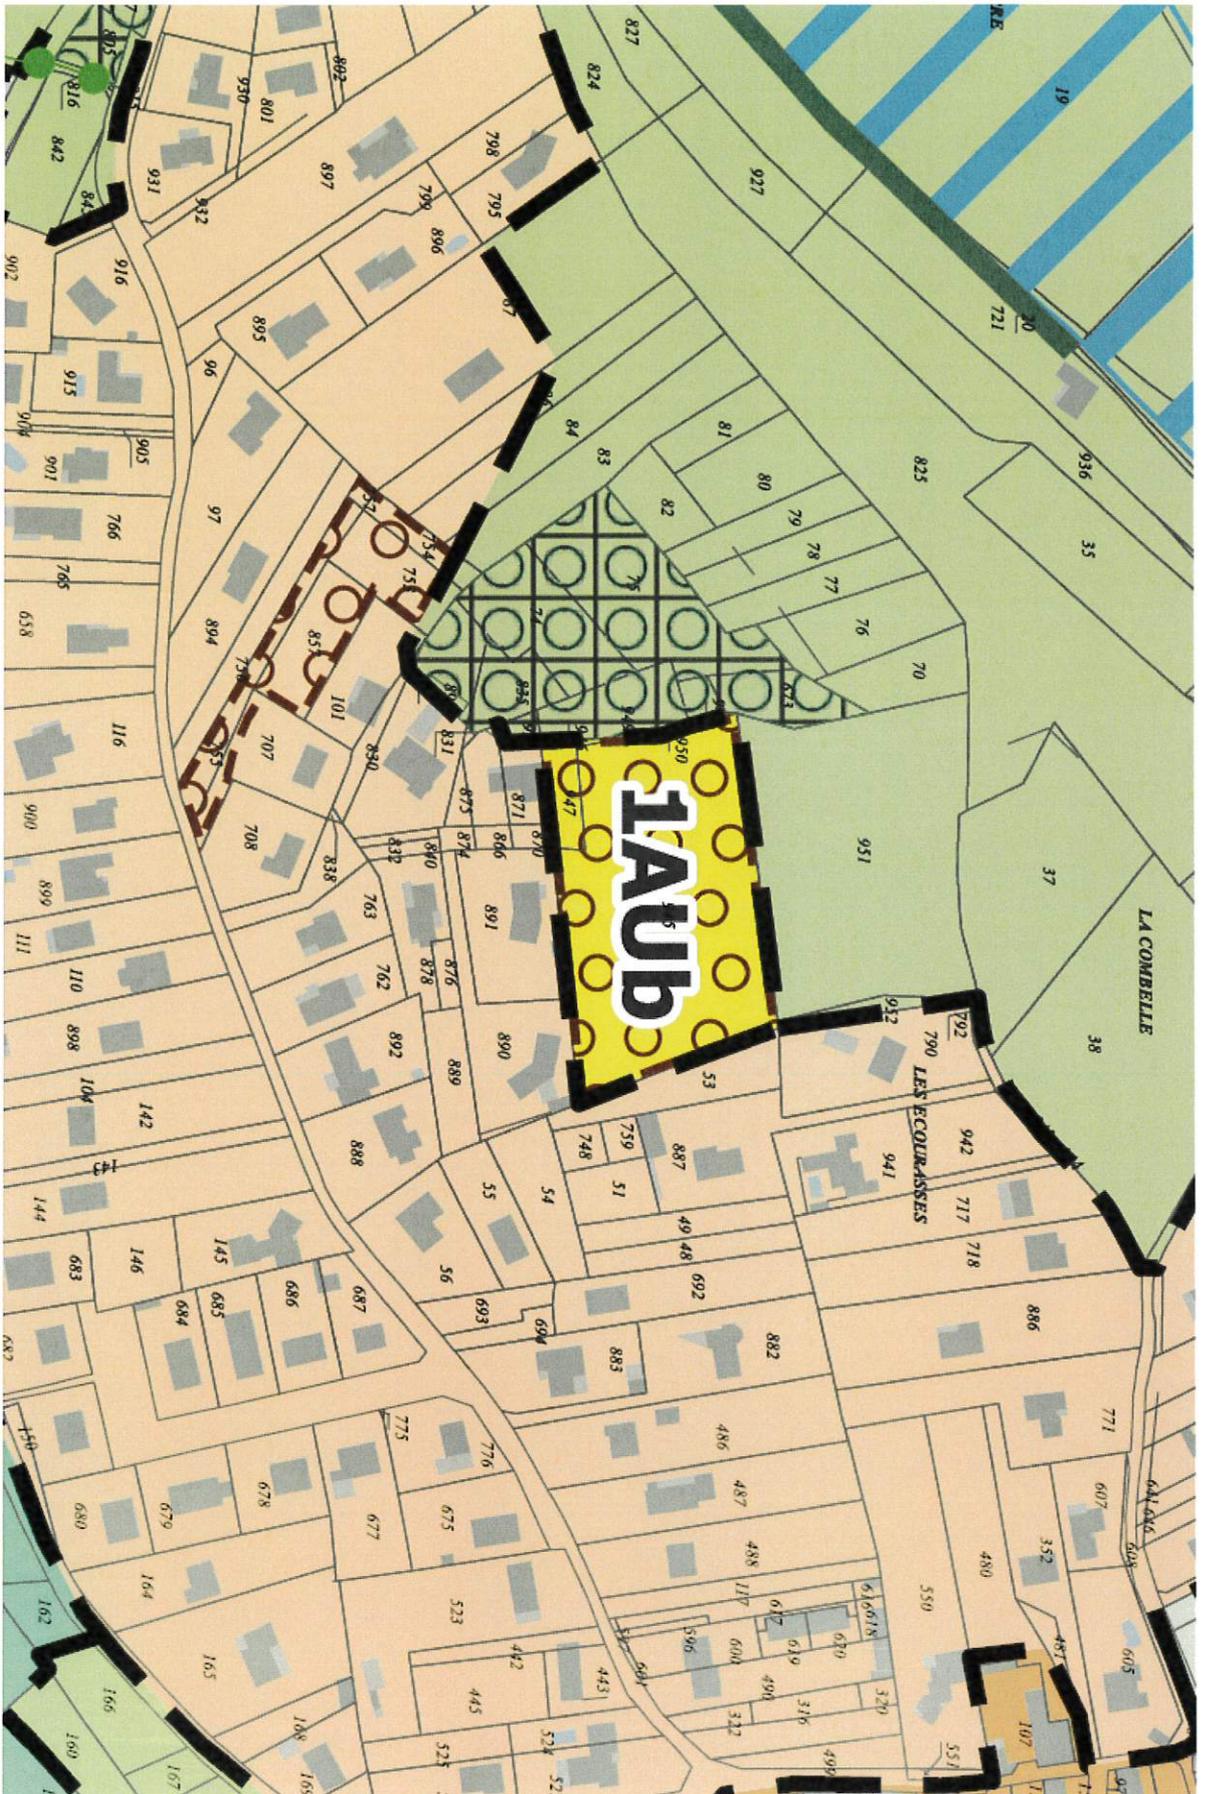

Parcelles concernées : AV 945 – 947-946

OAP n°291_02 : Chemin des Riffauds

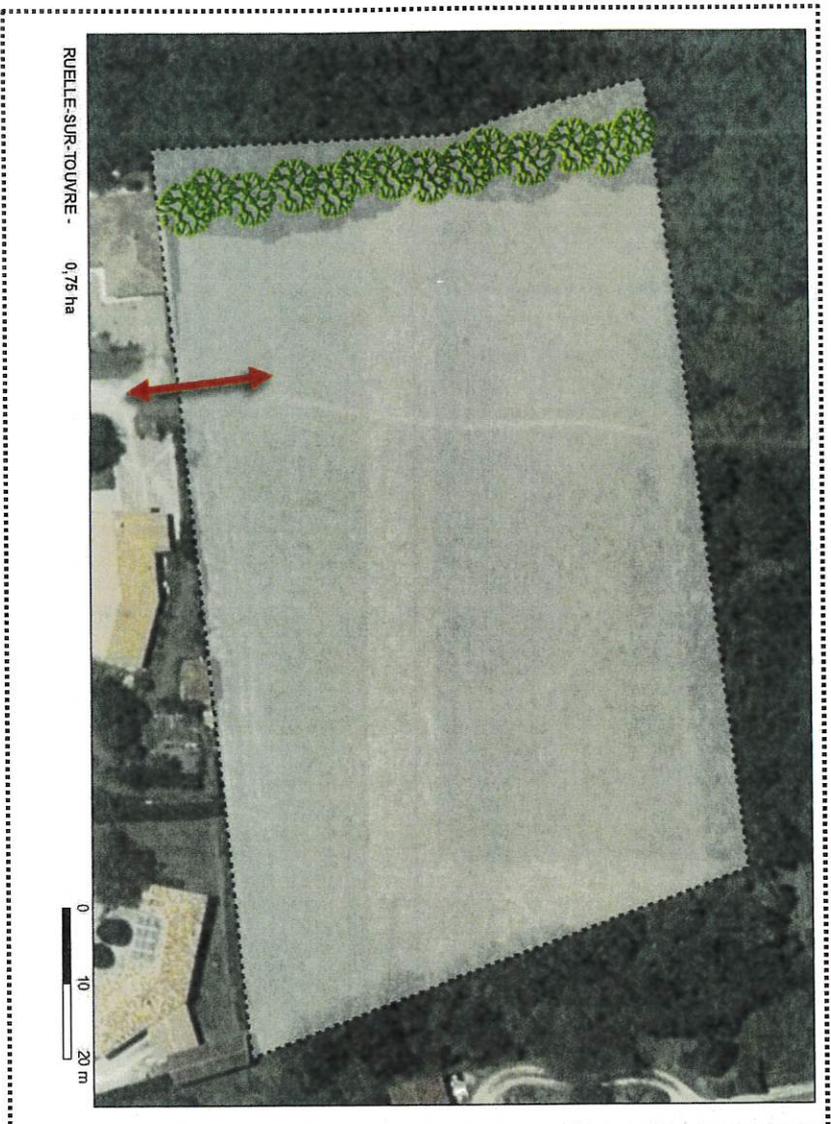

Prescriptions environnementales :

Le site est bordé par un boisement présent aux limites ouest, nord et est. La lisière est protégée. Un recul des habitations vis-à-vis de cet espace est demandé. Cet espace pourra être constitué de jardins. Toutefois une distance de recul des clôtures sera à appliquer vis-à-vis des arbres afin de préserver le système racinaire et la canopée.

La transition avec l'espace boisé sera constituée d'une haie vive doublée ou non d'un grillage à maille large, perméable à la petite faune.

Le réseau d'assainissement collectif de la commune situé à 80m du site.

Objectifs minimum
Densité nette en logt/ha : 12

7 logts maximum

Généralités

Surface : 7518,46 m²

Echéancier : long terme

Prescriptions d'aménagement :

L'accès à la zone sera caractérisé par une voie mutualisée VL, piétons.

Le secteur devra s'intégrer au paysage existant, afin de garantir la bonne préservation de la trame verte et bleue. Cela implique notamment de conserver un espace de transition entre les habitations et le milieu naturel.

Une attention particulière sera portée à la préservation des boisements existants.

A ce titre, un recul de 5 mètres devra être observé entre les constructions et les espaces boisés qui bordent le site. Au regard de la situation en ligne de crête des constructions, la hauteur des bâtiments est limitée à R+1+C.

L'aménagement devra intégrer la gestion des eaux de ruissellement à l'échelle de l'opération. Cela peut prendre la forme d'aménagements spécifiques (noues...) et/ou de zones non imperméabilisées pour permettre l'infiltration des eaux pluviales et de ruissellement.

La voirie se cantonnera à un gabarit minimum permettant la desserte de la zone. La mutualisation des accès privés sera recherchée autant que possible.

Les bâtiments seront implantés selon des orientations permettant à la fois de s'adapter au cadre de vie (points de vue, pente...) et d'optimiser les performances énergétiques (orientation...).

8. Zone UA _Règlement écrit_ Qualité urbaine, architecturale, environnementale et paysagère

Menuiseries des habitations principales

Le document indique : « Les menuiseries doivent être de façon préférentielle de couleur gris clair **et en tout état de cause de couleur claire** sans pour autant être plus claire que la façade, sauf projet d'un apport architectural significatif ou démonstration d'une meilleure intégration dans le site urbain ou naturel ».

Cette formulation laisse comprendre que les menuiseries de type PVC blanc classiques sont interdites.

La commune sollicite l'inscription de l'autorisation de mise en place de menuiseries de type PVC blanc classique en zone UA.