
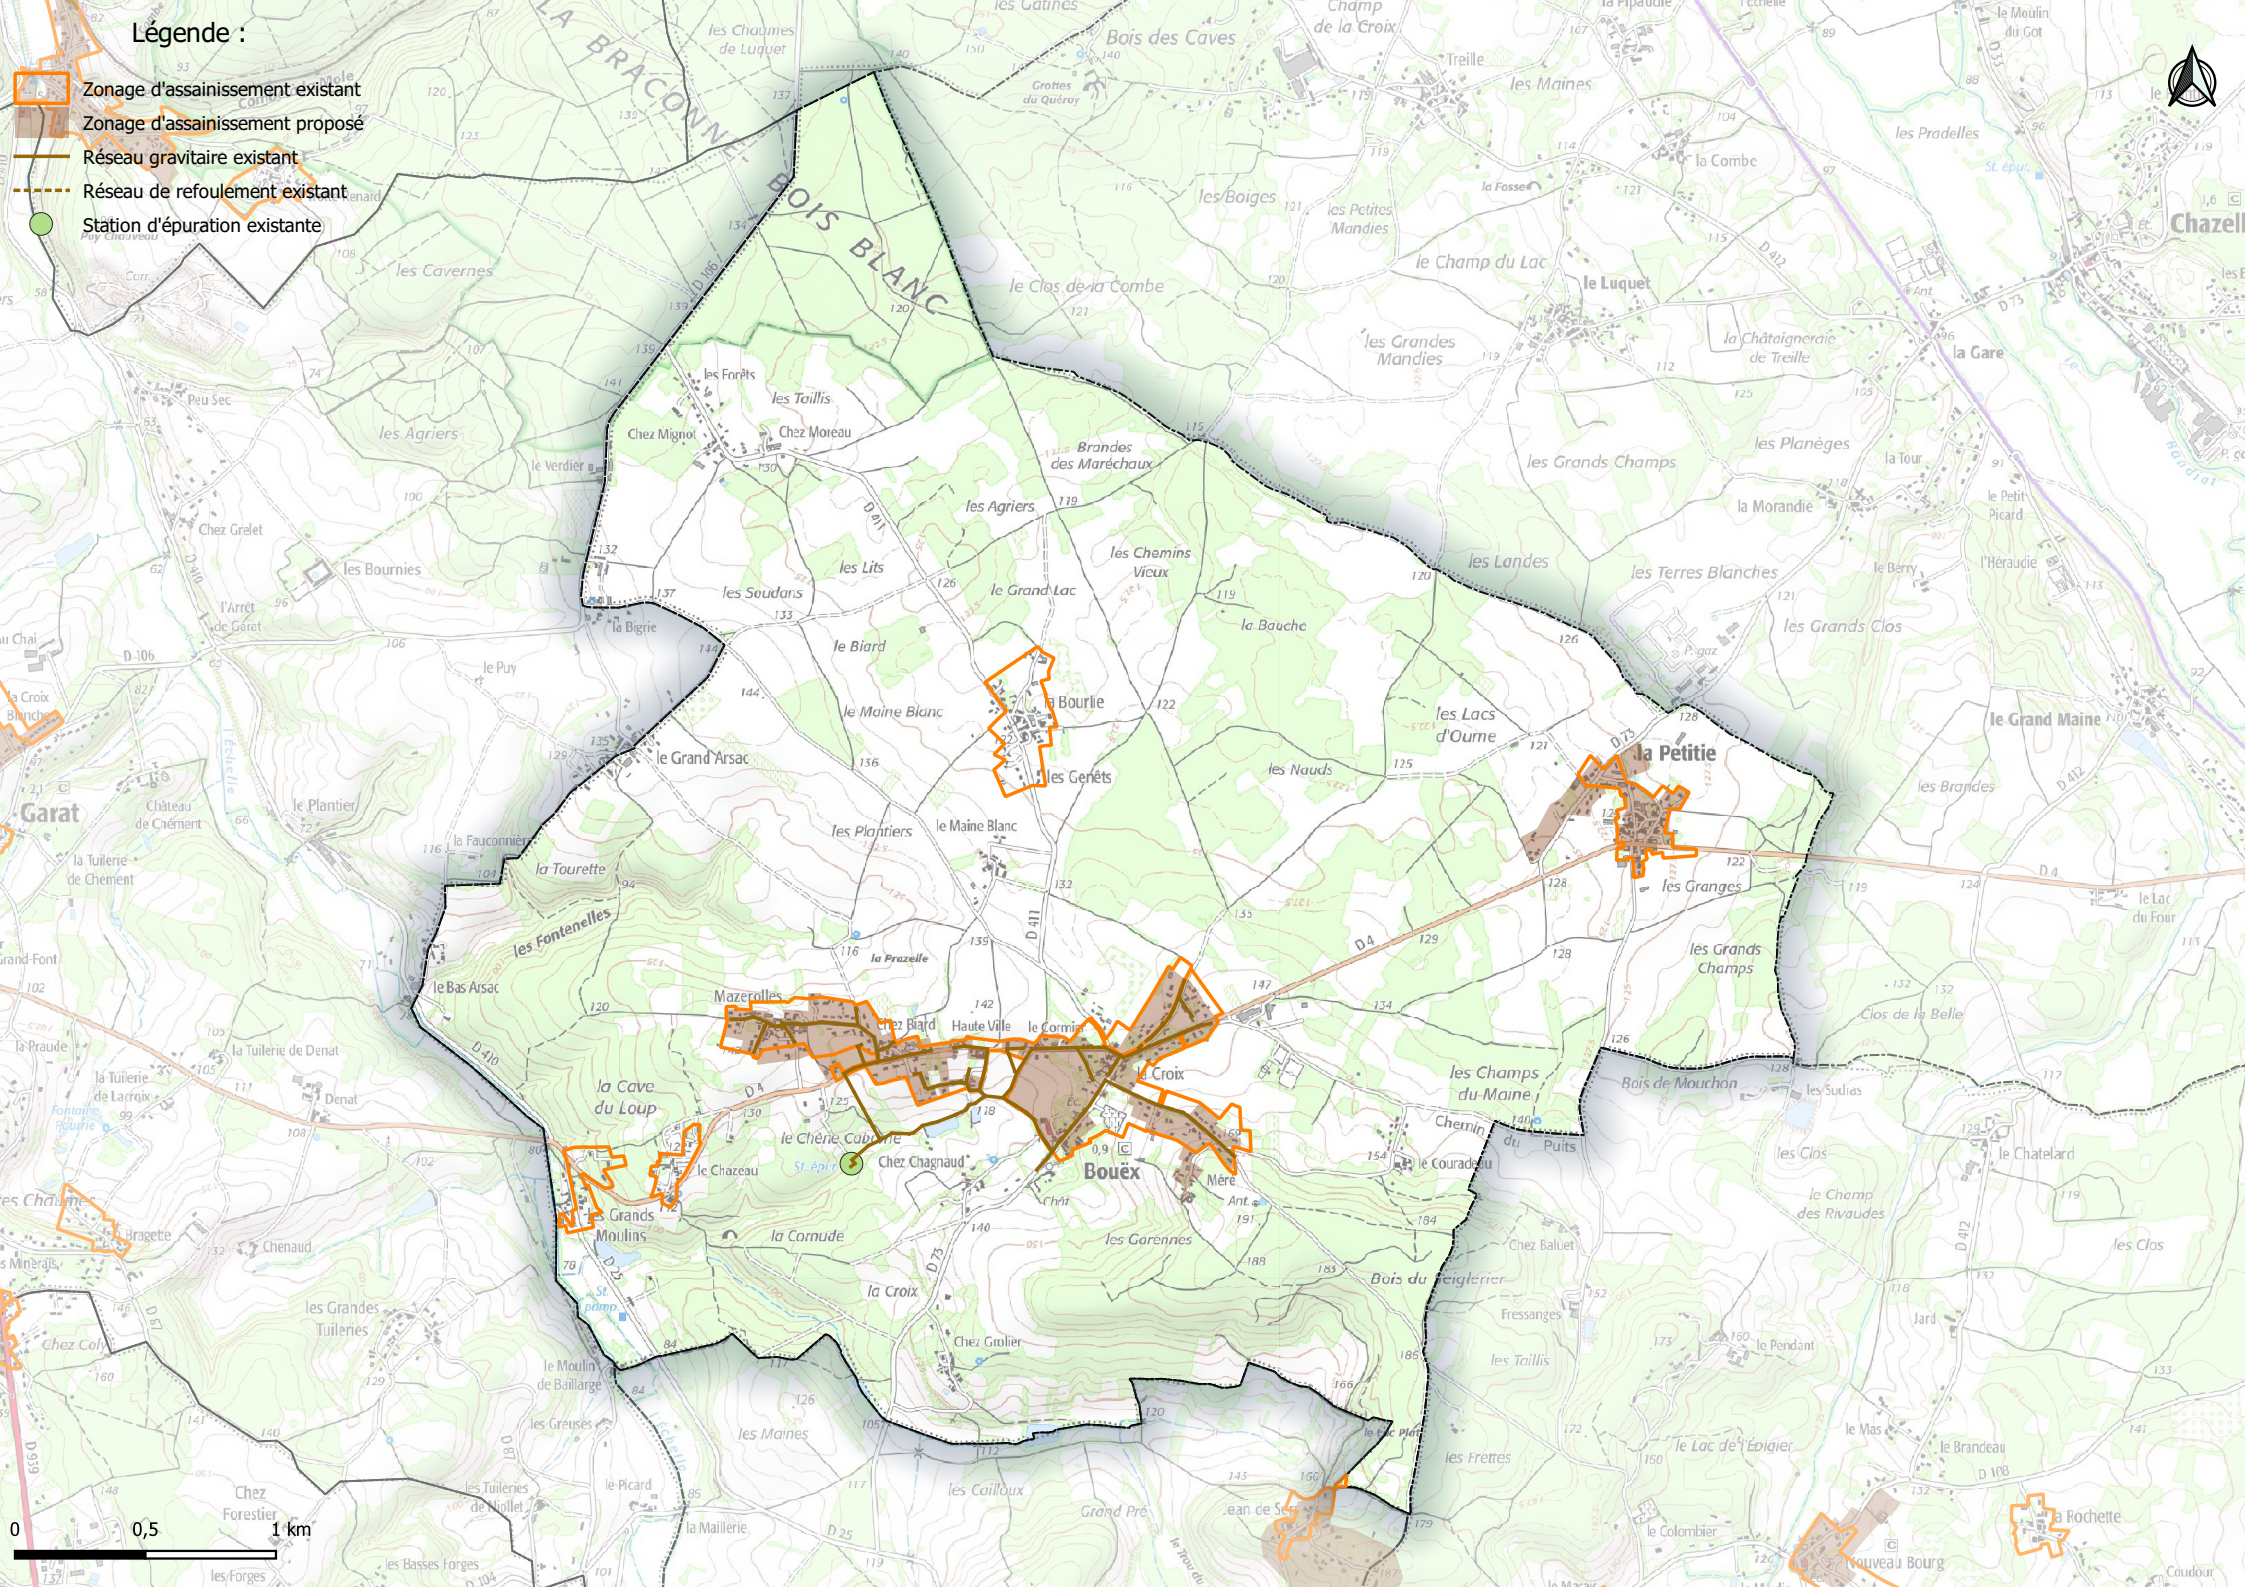


Légende :

- Zonage d'assainissement existant
- Zonage d'assainissement proposé
- Réseau gravitaire existant
- Réseau de refoulement existant
- Station d'épuration existante

0 0,5 1 km

-
- Légende :**
- Zonage d'assainissement existant
 - Zonage d'assainissement proposé
 - Réseau gravitaire existant
 - Réseau de refoulement existant
 - Station d'épuration existante
- 0 0,5 1 km

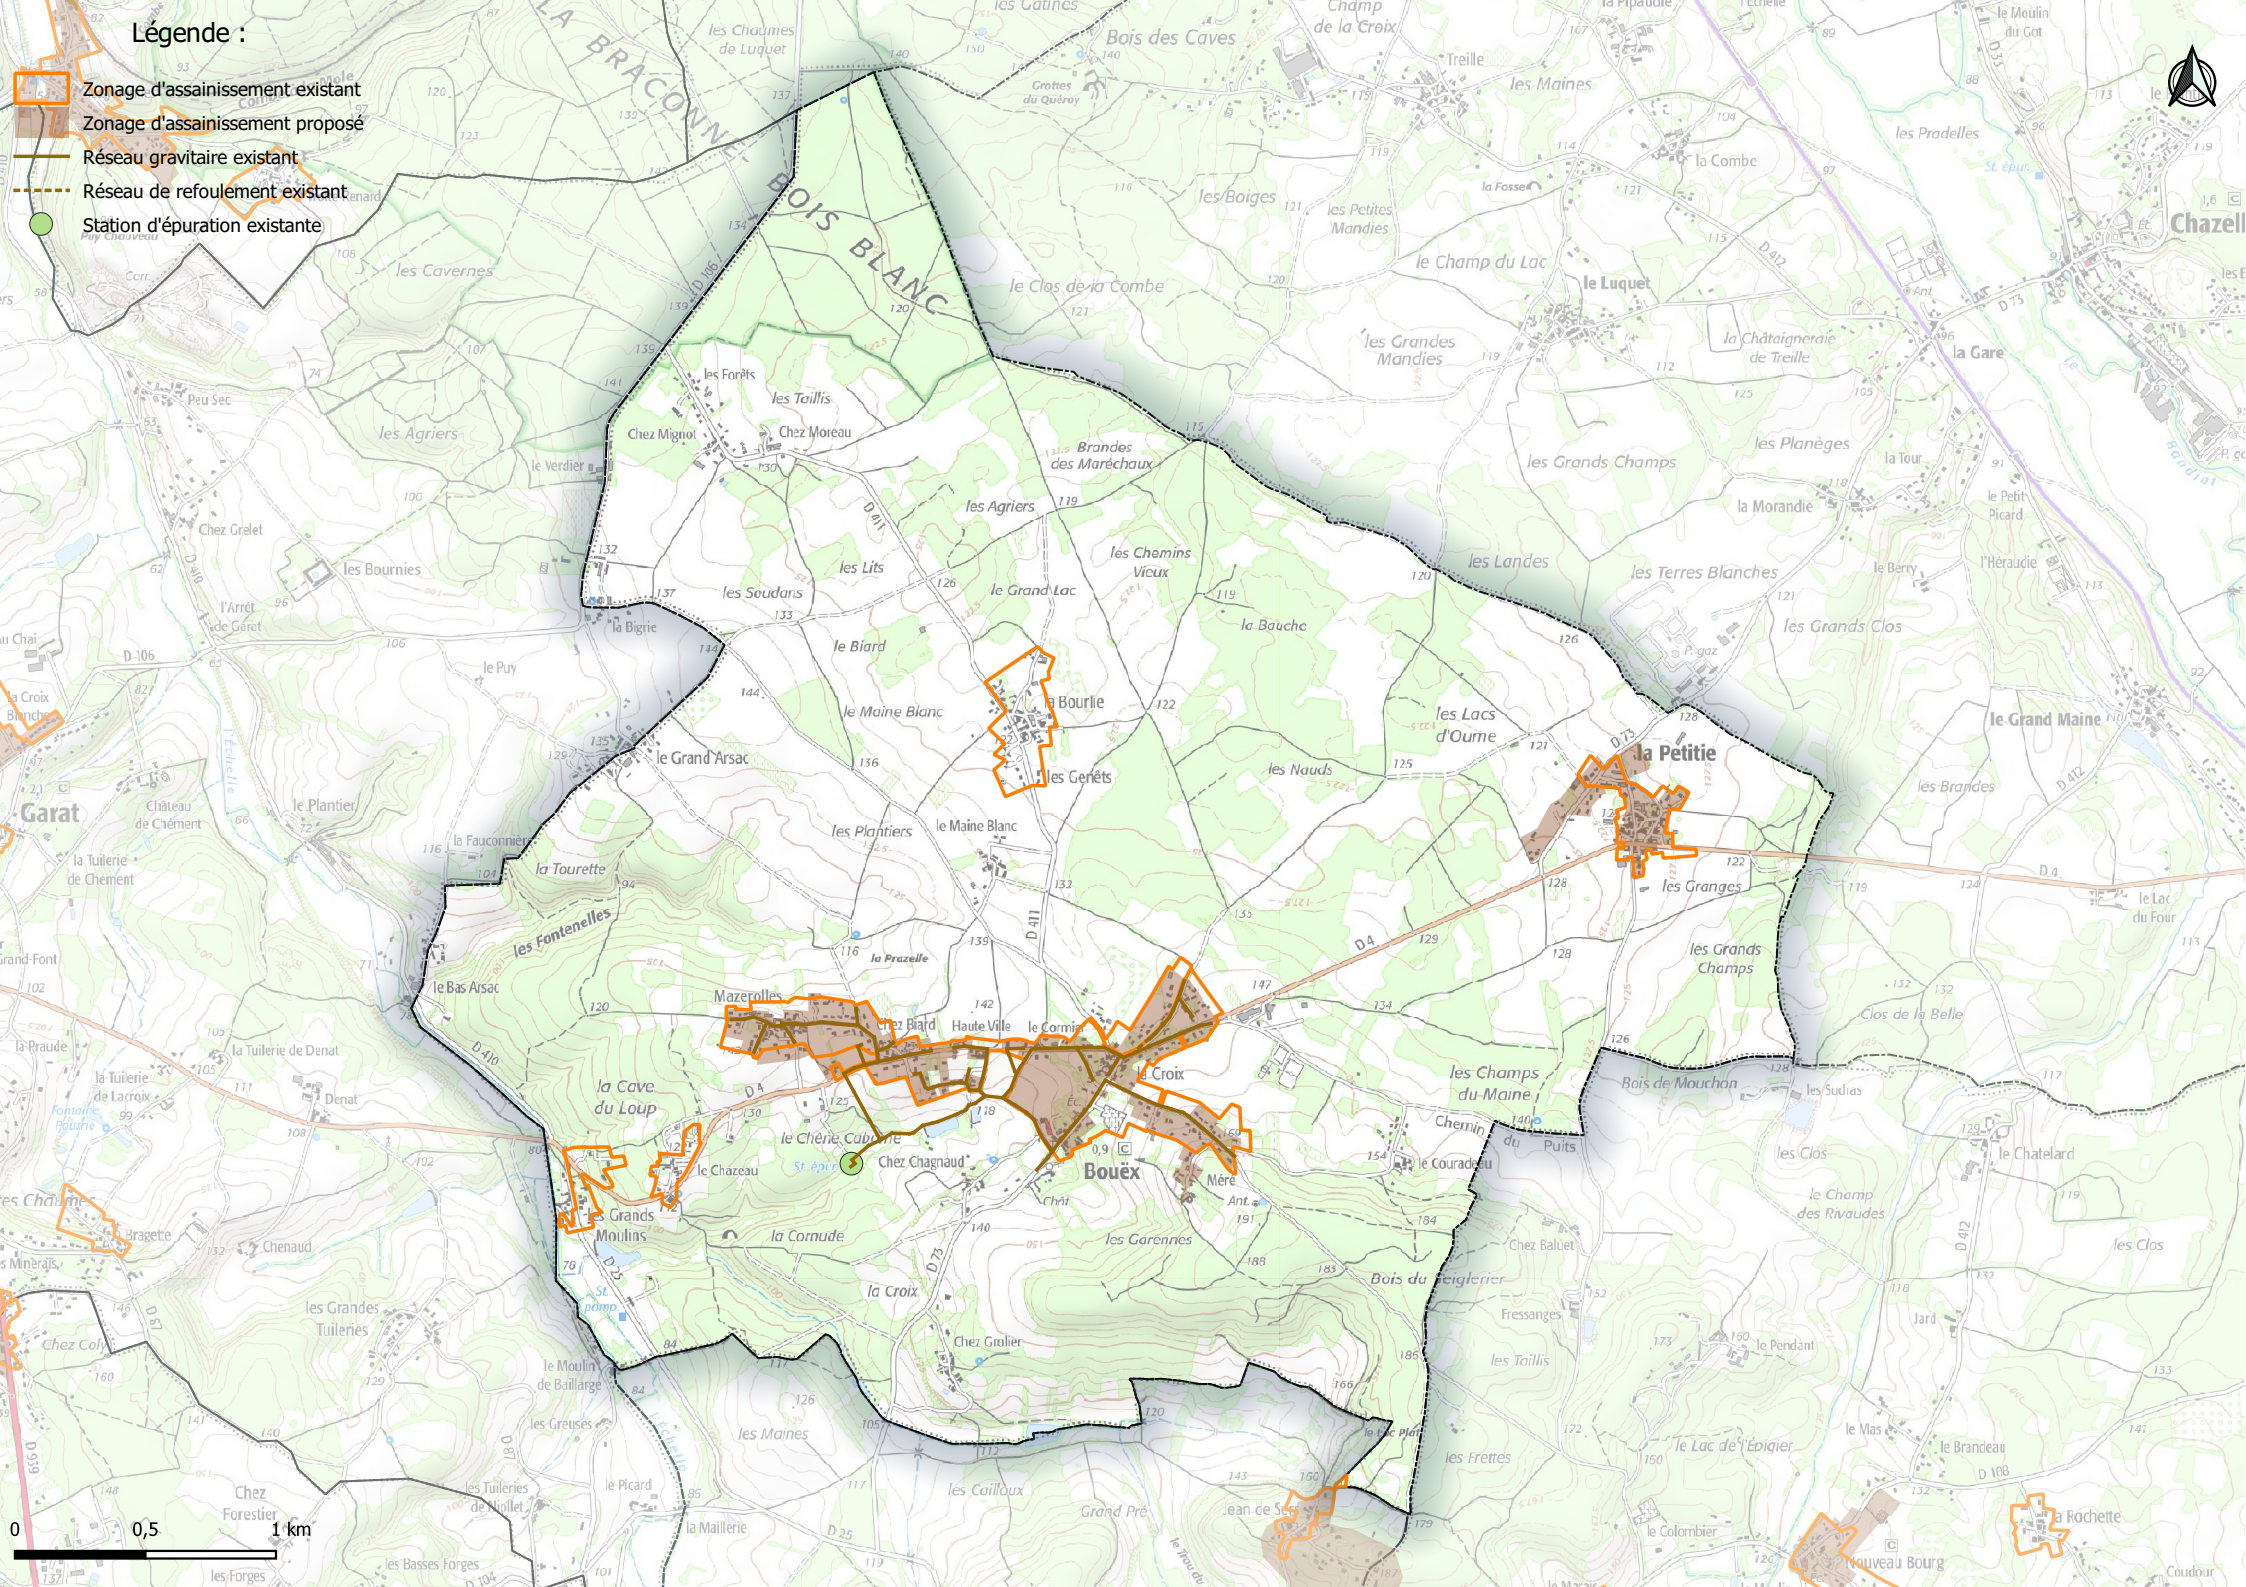

Légende :

- Zonage d'assainissement existant
- Zonage d'assainissement proposé
- Réseau gravitaire existant
- Réseau de refoulement existant
- Station d'épuration existante

0 0,5 1 km