


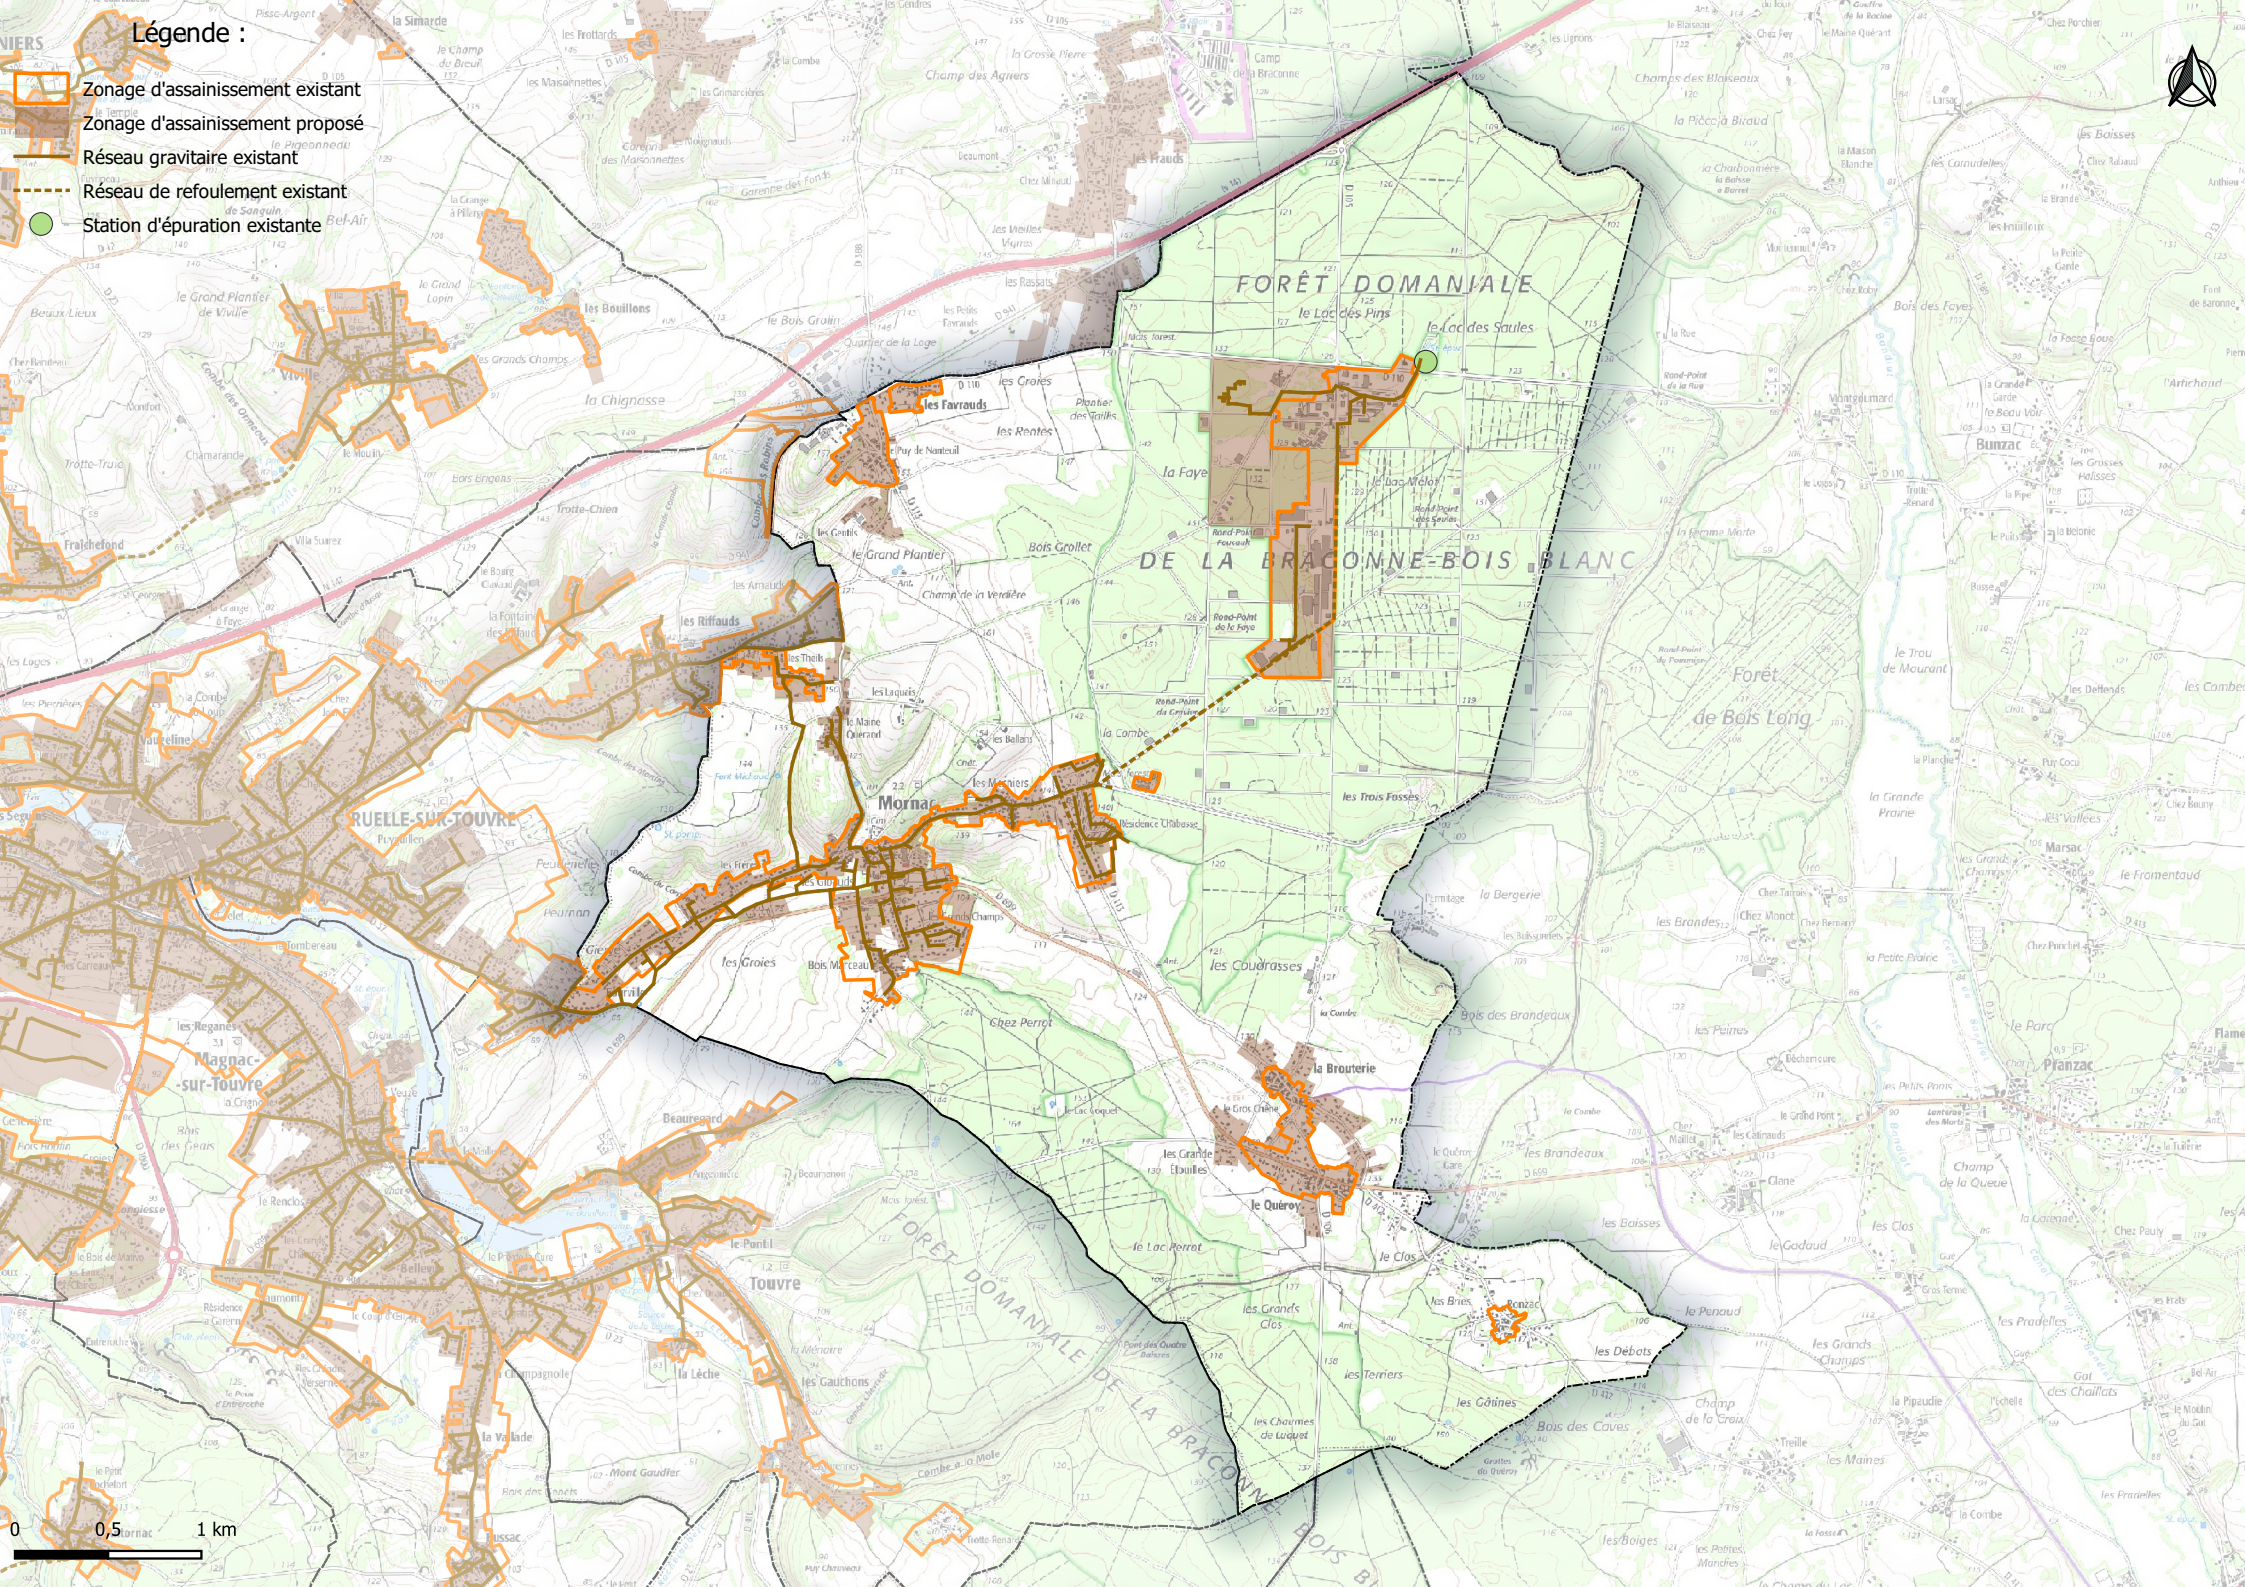

Légende :

- Zonage d'assainissement existant
- Zonage d'assainissement proposé
- Réseau gravitaire existant
- Réseau de refolement existant
- Station d'épuration existante

0 0,5 1 km

Légende :

- Zonage d'assainissement existant
- Zonage d'assainissement proposé
- Réseau gravitaire existant
- Réseau de refolement existant
- Station d'épuration existante

0 0,5 1 km

Légende :

- Zonage d'assainissement existant
- Zonage d'assainissement proposé
- Réseau gravitaire existant
- Réseau de refolement existant
- Station d'épuration existante

0 0,5 1 km

Légende :


- Zonage d'assainissement existant
- Zonage d'assainissement proposé
- Réseau gravitaire existant
- Réseau de refolement existant
- Station d'épuration existante

0 0,5 1 km

Légende :

- Zonage d'assainissement existant
- Zonage d'assainissement proposé
- Réseau gravitaire existant
- Réseau de refolement existant
- Station d'épuration existante

0 0,5 1 km

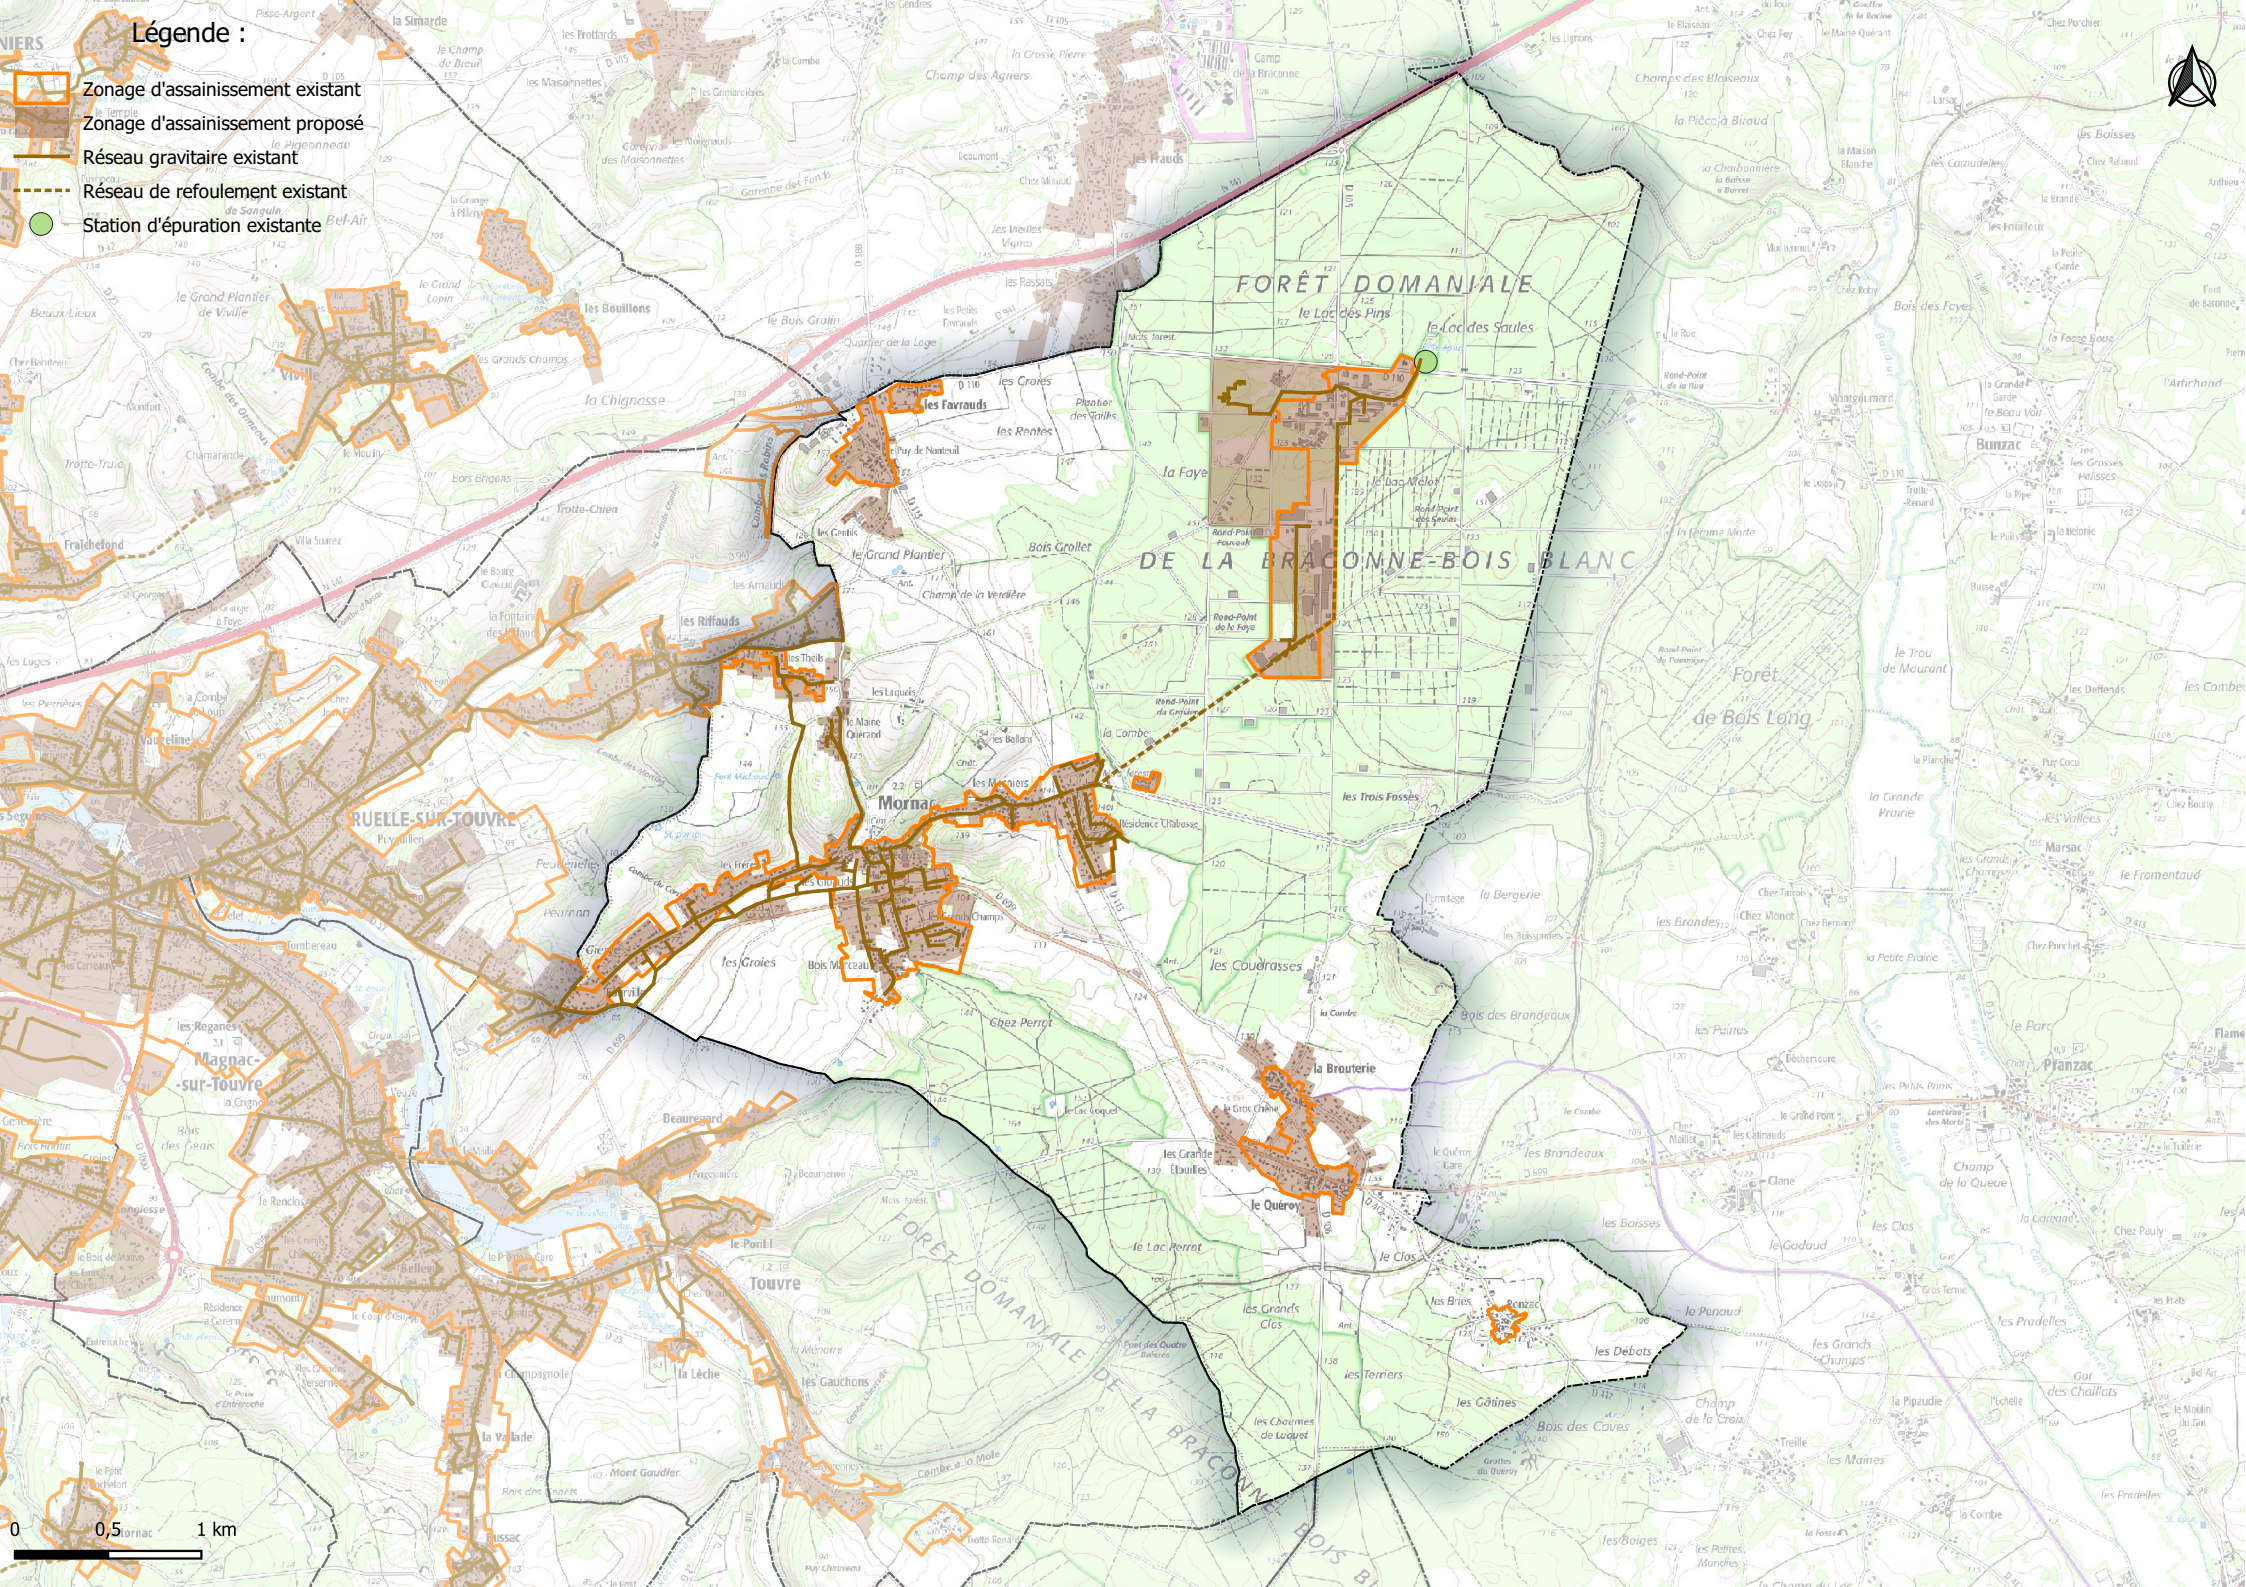

Légende :

- Zonage d'assainissement existant
- Zonage d'assainissement proposé
- Réseau gravitaire existant
- Réseau de refolement existant
- Station d'épuration existante

0 0,5 1 km

Légende :

- Zonage d'assainissement existant
- Zonage d'assainissement proposé
- Réseau gravitaire existant
- Réseau de refolement existant
- Station d'épuration existante

0 0,5 1 km