

# PROTECTION DU LITTORAL DE VENDAYS-MONTALIVET FACE A L'EROSION MARINE

Demande d'autorisation environnementale (Articles L.181-1 et suivants du CE)  
Evaluation environnementale (Articles L122-1 et suivants du CE)  
Evaluation des incidences Natura 2000 (Articles L414-1 et suivants du CE)  
**ETAPE 8.3 : PLANCHES DE LA DECLARATION D'INTERET GENERAL**



**MEDOC**  
**ATLANTIQUE**  
— Communauté de Communes —  
*De l'estuaire à l'océan !*



**La Nouvelle-Aquitaine et l'Europe**  
*agissent ensemble pour votre territoire*

**VENDAYS  
MONTALIVET**

**Rapport n°CI-21030**

**Juin 2023**

## INFORMATIONS GENERALES SUR LE DOCUMENT

<b>Contact</b>	<b>CASAGEC INGENIERIE</b> 18 rue Maryse Bastié Z.A. de Maignon 64600 Anglet - FRANCE Tel : + 33 5 59 45 11 03 Web : <a href="http://www.casagec.fr">http://www.casagec.fr</a>
<b>Titre du rapport</b>	PROTECTION DU LITTORAL DE VENDAYS-MONTALIVET <ul style="list-style-type: none"> <li>• Demande d'autorisation environnementale (Articles L.181-1 et suivants du Code de l'Environnement)</li> <li>• Evaluation environnementale (Articles L.122-1 et suivants du Code de l'Environnement)</li> <li>• Evaluation des incidences Natura 2000 (Articles L.414-1 et suivants du Code de l'Environnement)</li> </ul> <p>Etape 8.3 : Planches de la Déclaration d'Intérêt Général</p>
<b>Maître d'Ouvrage</b>	Communauté de communes Médoc Atlantique
<b>Auteur(s)</b>	Léa KAYSER / Julien BAILLS (CASAGEC) Gaultier POUPART LAFARGE / Charlotte BENNEHARD (EGIS)
<b>Responsable du projet</b>	Vincent MAZEIRAUD (CDC MEDOC ATLANTIQUE)
<b>Rapport n°</b>	CI-21030

## SUIVI DU DOCUMENT

Rev.	Date	Description	Rédigé par	Approuvé par
00	15/06/2023	Première version	LKR/JBS/GPE	CFR/DRY/CBD
01				
02				

La présente section vise à présenter l'organisation du présent dossier d'autorisation environnementale, et à renseigner la localisation des différents éléments réglementaires nécessaires à son instruction. Le tableau suivant présente ainsi, sur la base des étapes définies dans le guide pour la téléprocédure de dépôt, les pièces jointes associées.

Nom de l'étape	Objet de l'étape	Intitulé des pièces correspondantes
ETAPE 1	Type de demande	Aucune pièce à joindre. Etape renseignée sur la téléprocédure en ligne.
ETAPE 2	Pétitionnaire (R181-13-1° du CE)	Etape renseignée sur la téléprocédure en ligne. Document dématérialisé : - Mandat de dépôt [PROTEC_MONTA_ETAPE_2_MANDAT-DEPOT.pdf]
ETAPE 3	Description du projet (R181-13-3° et 4° du CE)	Les documents dématérialisés pour cette étape sont : - Etape 3.1 : Description du projet [PROTEC_MONTA_ETAPE_3-1_DESCRI_PROJET.pdf] - Etape 3.2 : Présentation non technique [PROTEC_MONTA_ETAPE_3-2_PRES-NT.pdf] - Etape 3.3 : Maîtrise foncière [PROTEC_MONTA_ETAPE_3-3_MAITRISE FONCIERE.pdf]
ETAPE 4	Localisation du projet (R181-13-2° du CE)	Les documents dématérialisés pour cette étape sont : - L'étape 4.1 est renseignée sur la téléprocédure (pointeur) - Fichier de la localisation des parcelles [PROTEC_MONTA_ETAPE_4.2_PARCELLES.csv] - Fichier .csv des références géographiques du projet [PROTEC_MONTA_ETAPE_4.3_REF-GEO.csv] - Dossier .zip du périmètre du projet (fichier .shp) [PROTEC_MONTA_ETAPE_4.4_GEOLOC_PERIM.zip]
ETAPE 5	Activités	Aucune pièce à joindre. Etape renseignée sur la téléprocédure en ligne (rubriques des nomenclatures IOTA et évaluation environnementale)
ETAPE 6	Etude d'impact (R181-13-6° et 8° du CE)	Les documents dématérialisés pour cette étape sont : - Etape 6.1 : Etude d'impact sans ses annexes [PROTEC_MONTA_ETAPE_6.1_ETUDE IMPACT.pdf] - Etape 6.2 : Annexes de l'étude d'impact [PROTEC_MONTA_ETAPE_6.2_ANNEXES.pdf] - Etape 6.3 : Résumé non technique de l'étude d'impact [PROTEC_MONTA_ETAPE_6.3_RNT.pdf]
ETAPE 7	Autres pièces / études	Les documents dématérialisés pour cette étape sont : - Etape 7 : Déclaration d'intérêt général [PROTEC_MONTA_ETAPE_7_DIG.pdf]
ETAPE 8	Plans (R181-13-2° et 7° du CE)	Les documents dématérialisés pour cette étape sont : - Le plan obligatoire à l'échelle 1/50 000 (conformément au R181-13-2° du CE) [PROTEC_MONTA_ETAPE_8.1_PLAN.pdf] - Le fichier de plans relatifs à l'autorisation environnementale [PROTEC_MONTA_ETAPE_8.2_PLANCHES.pdf] - Le fichier de plans relatifs à la Déclaration d'Intérêt Général [PROTEC_MONTA_ETAPE_8.3_PLANCHES_DIG.pdf]

Le présent document correspond à l'étape 8.3 de la procédure de dépôt.

## ETAPE 8.3 : PLANCHES RELATIVES A LA DECLARATION D'INTERET GENERAL (DIG)

PROTECTION DU LITTORAL DE  
VENDAYS-MONTALIVET FACE A  
L'EROSION MARINE

## TABLE DES PLANCHES

Planche 1: Plan de situation des biens et activités concernés par l'opération (1/4). .....	6
Planche 2: Plan de situation des biens et activités concernés par l'opération (2/4). .....	7
Planche 3: Plan de situation des biens et activités concernés par l'opération (3/4). .....	8
Planche 4: Plan de situation des biens et activités concernés par l'opération (4/4). .....	9
Planche 5: Vue en plan du projet de protection des parements latéraux de la colonne (EGIS, 2022). .....	10
Planche 6: Vue en plan du projet de protection des parements latéraux de la colonne (EGIS, 2022). .....	11
Planche 7: Coupe-type envisagée pour l'allongement de l'épi (EGIS, 2022).....	12
Planche 8: Vue en plan (en haut) et Profil en long (en bas) des 4 longueurs d'allongement de l'épi Sud envisagées (EGIS, 2022). NB : la longueur retenue d'allongement est de 60 m. Le plan finalisé sera produit au stade PRO. 13	13
Planche 9: Localisation des profils dans le cadre du suivi topographique Nord Médoc, sur le secteur Nord de Vendays-Montalivet (CASAGEC, 2021). .....	14
Planche 10: Localisation des profils dans le cadre du suivi topographique Nord Médoc, sur le secteur Sud de Vendays-Montalivet (CASAGEC, 2021). .....	15
Planche 11: Localisation des zones d'intervention dans le cadre du projet et des mesures de suivi associées... 16	16

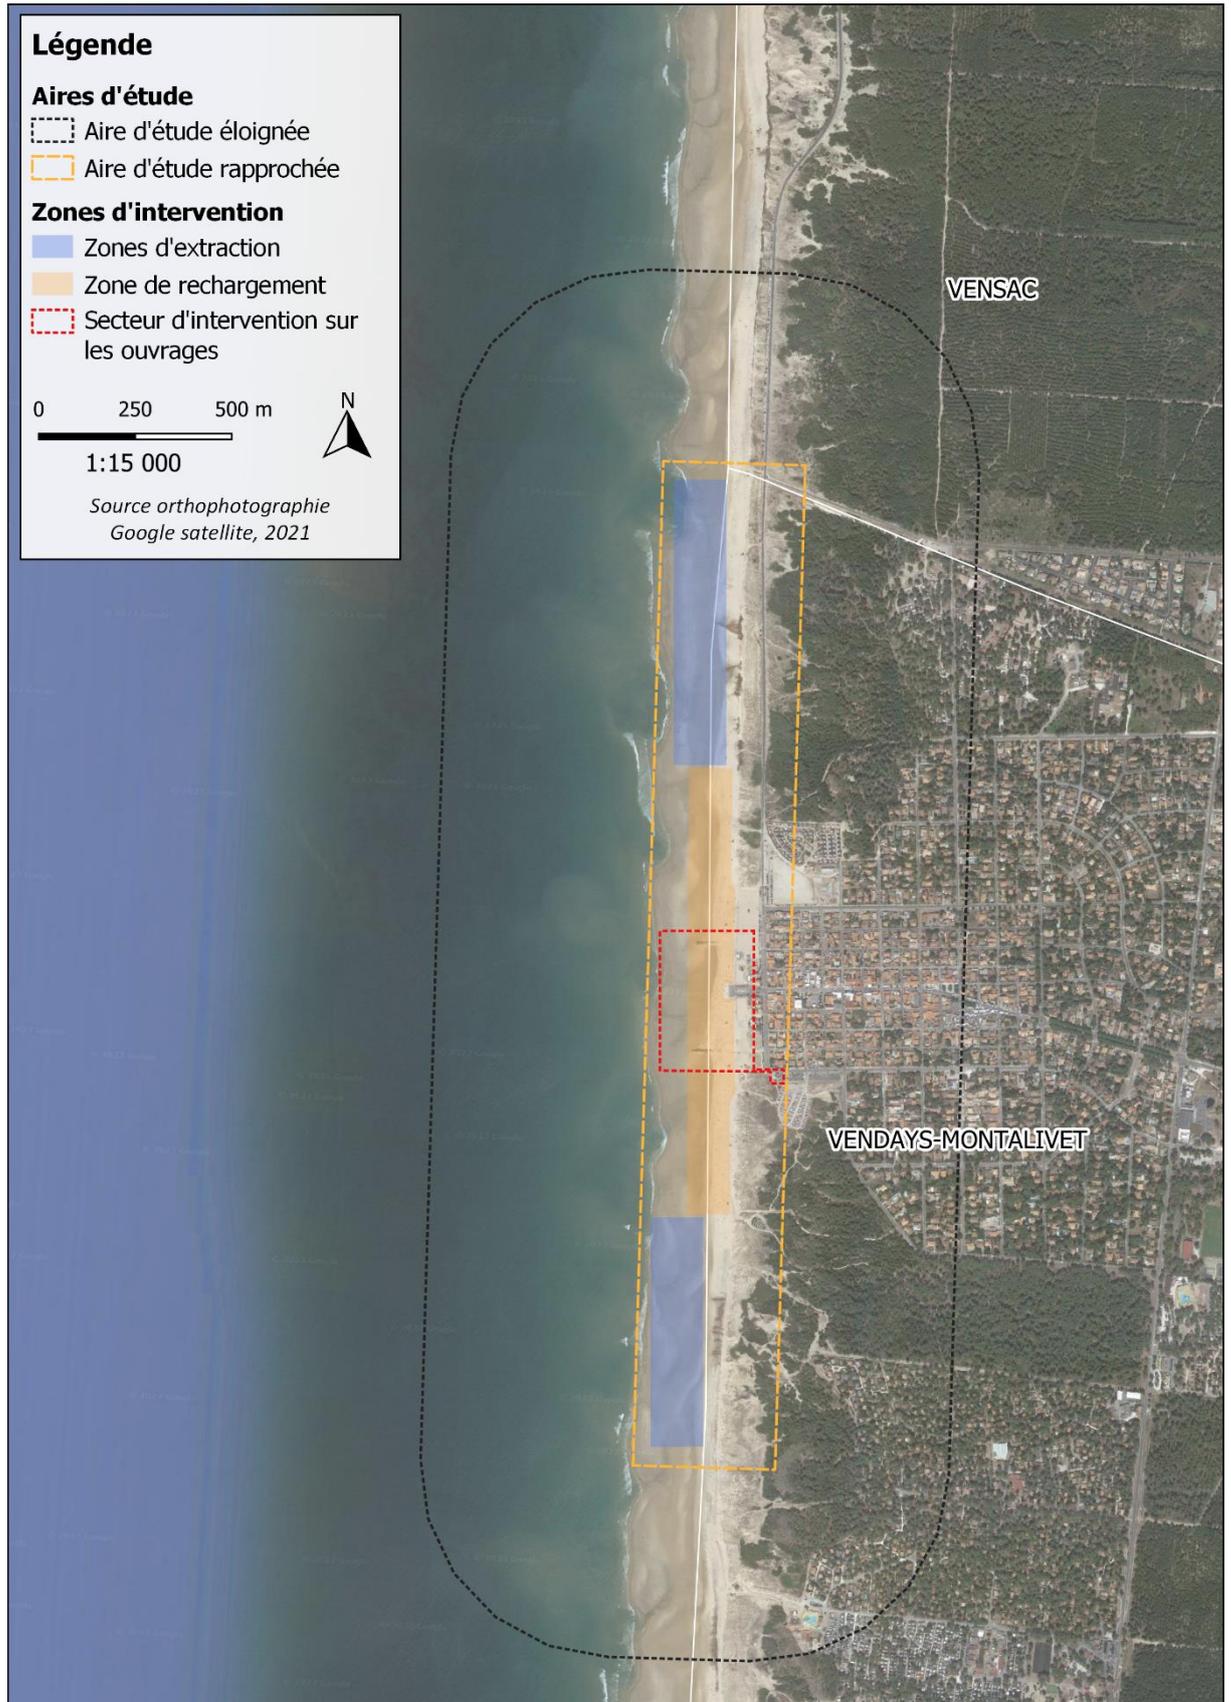


Planche 1: Plan de situation des biens et activités concernés par l'opération (1/4).

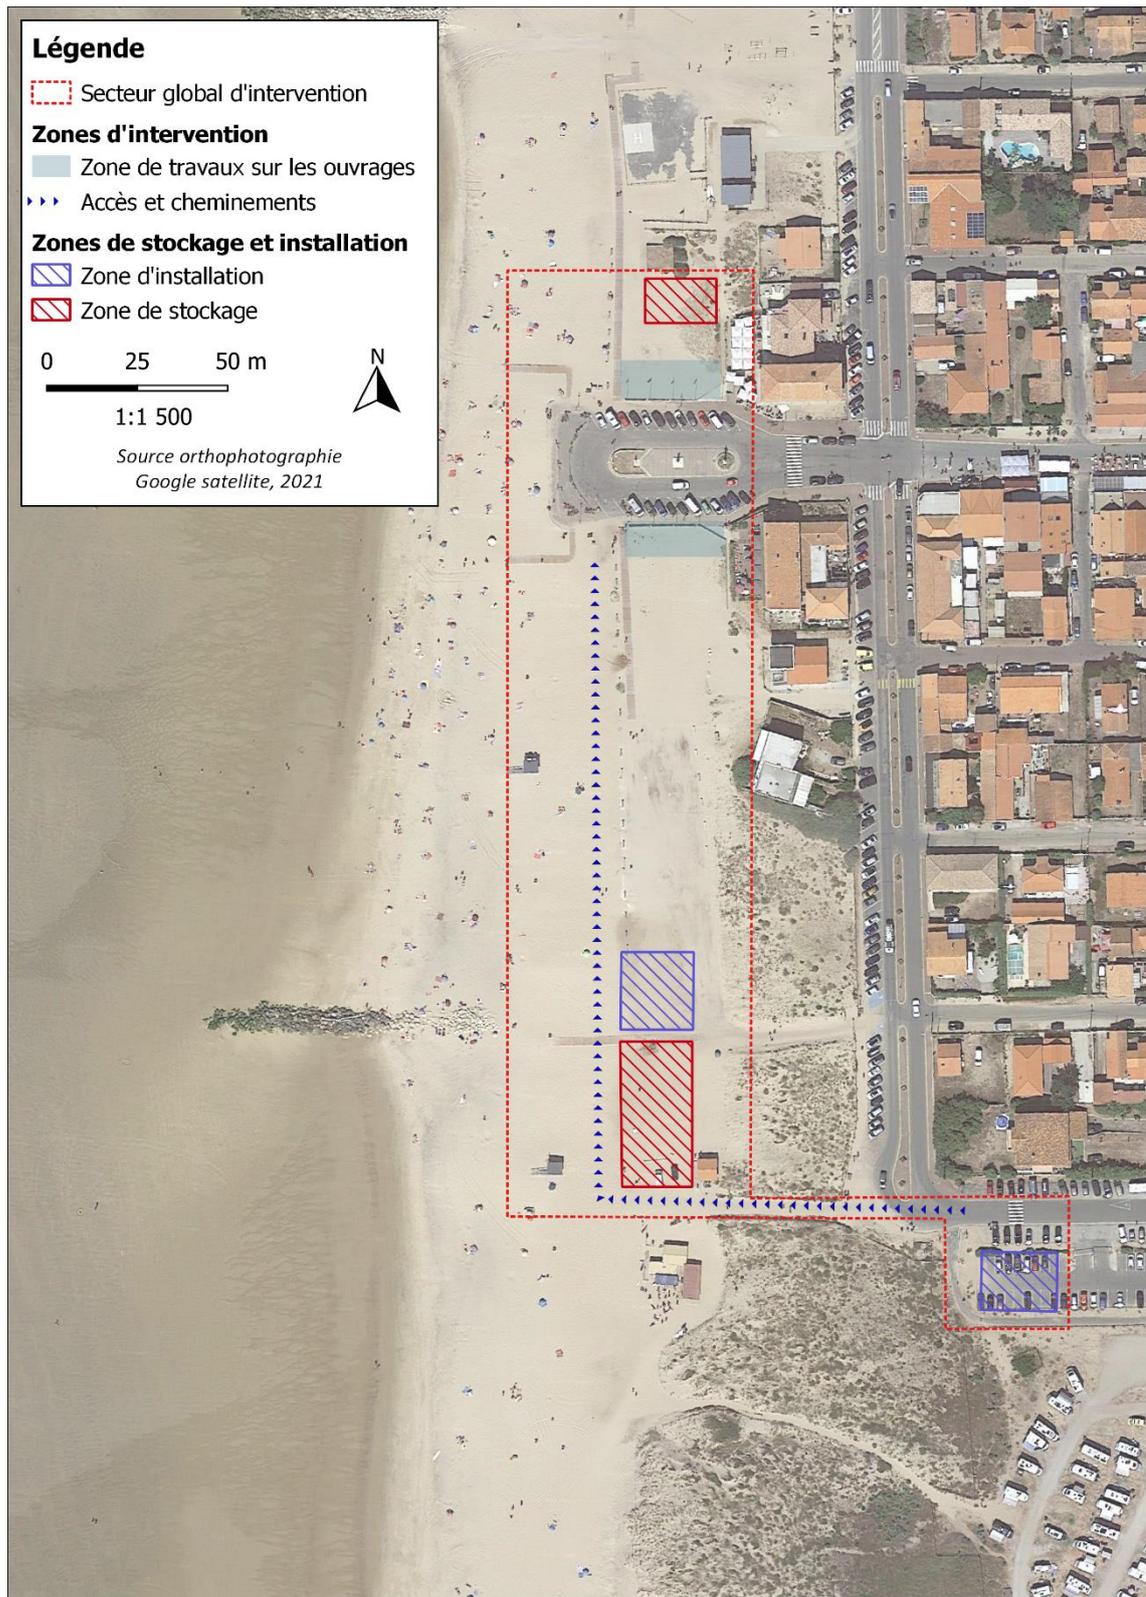


Planche 2: Plan de situation des biens et activités concernés par l'opération (2/4).

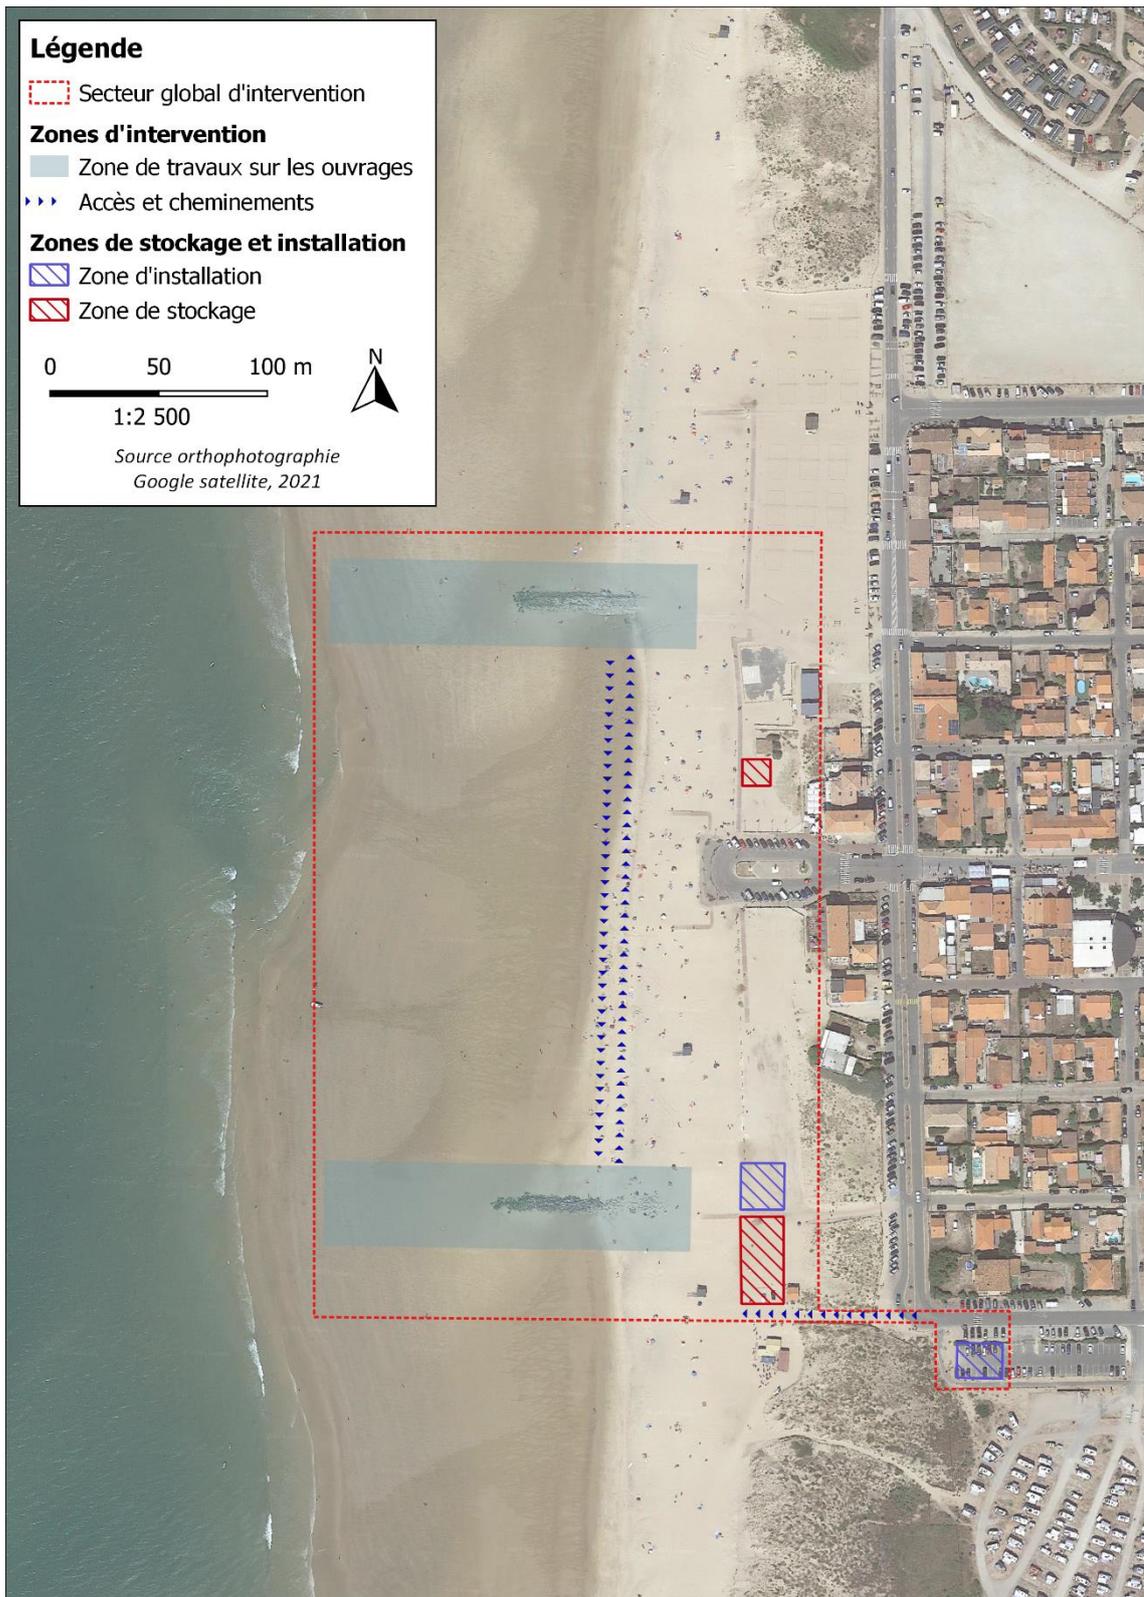


Planche 3: Plan de situation des biens et activités concernés par l'opération (3/4).

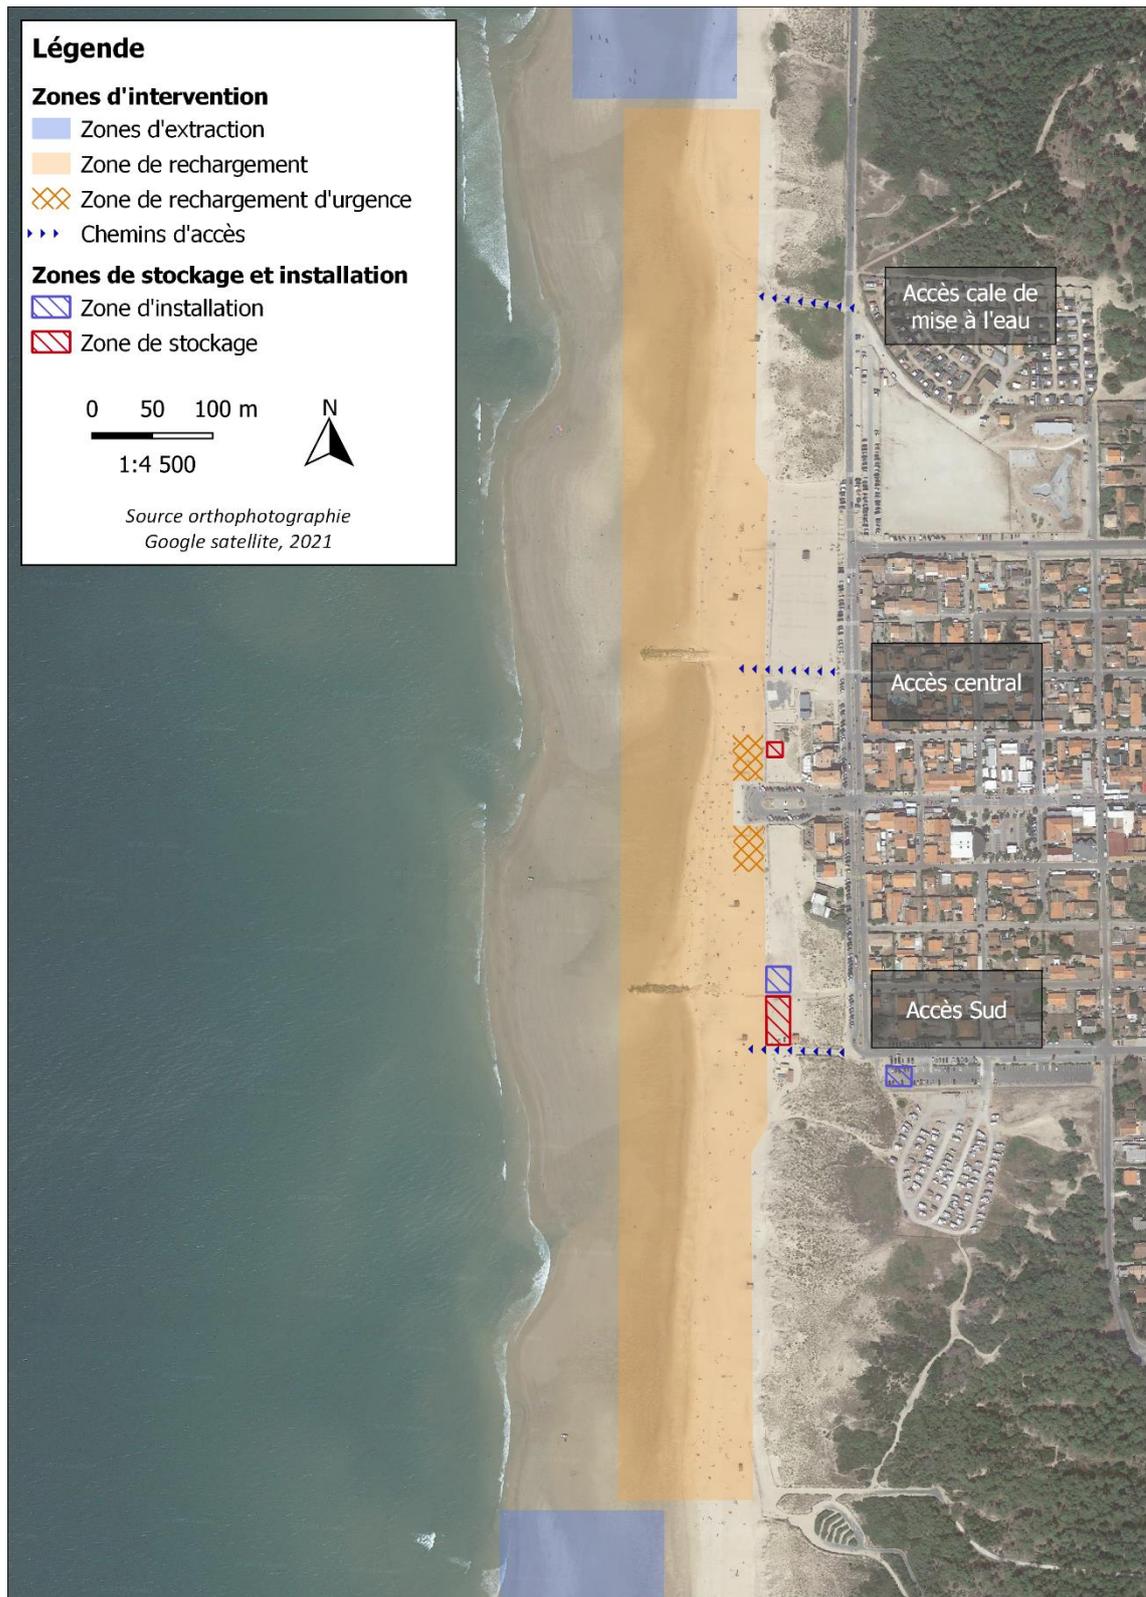


Planche 4: Plan de situation des biens et activités concernés par l'opération (4/4).

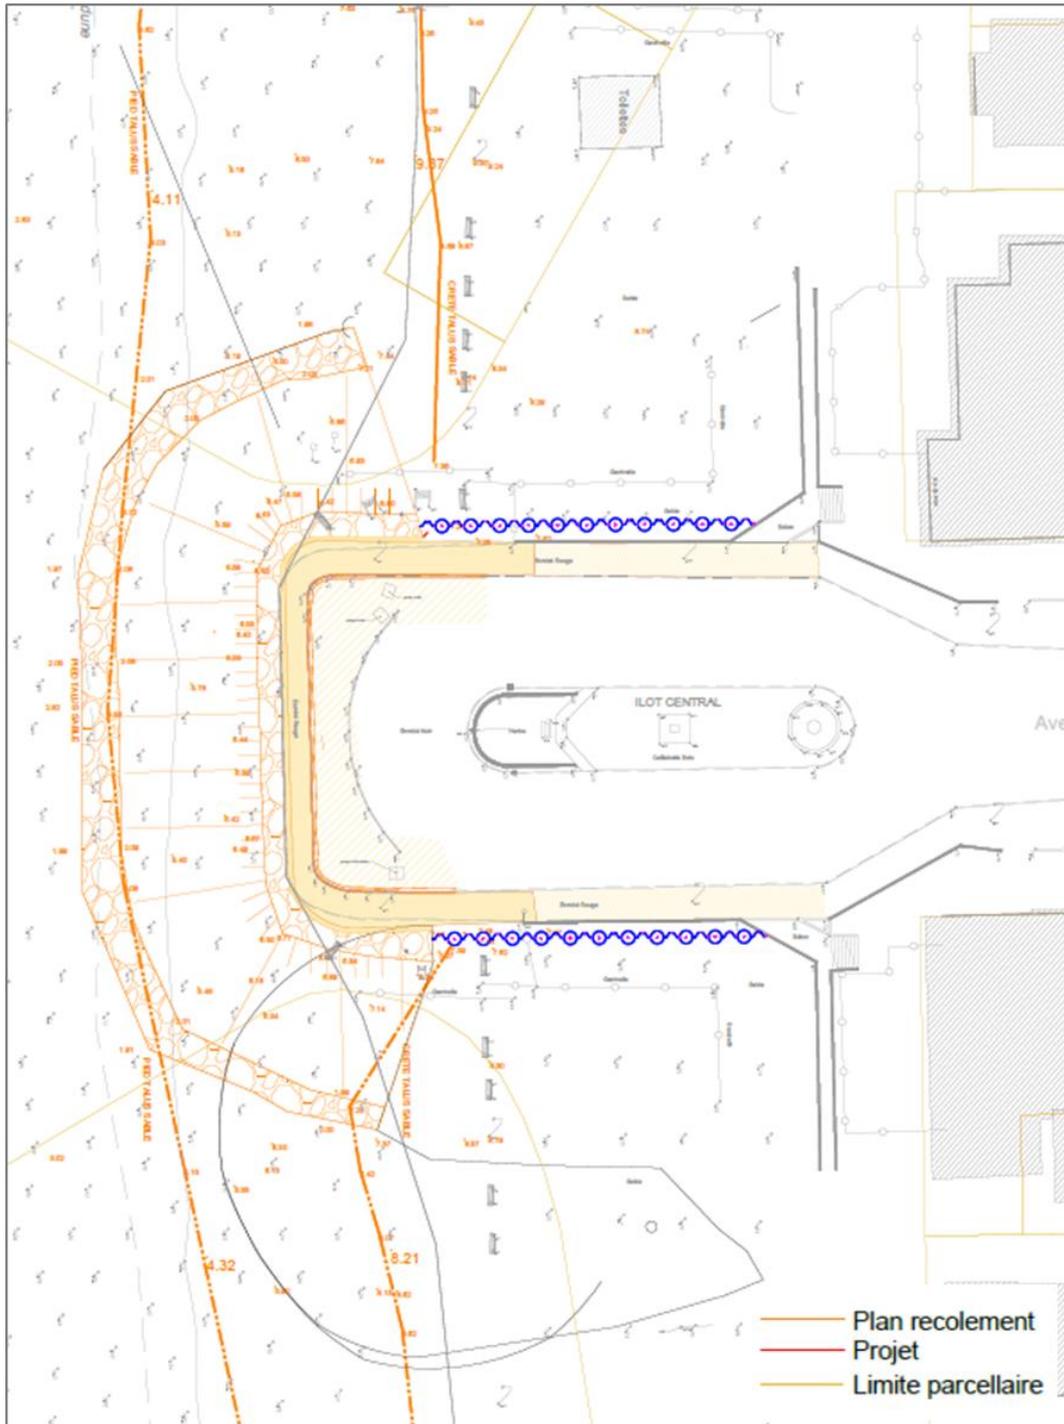


Planche 5: Vue en plan du projet de protection des parements latéraux de la colonne (EGIS, 2022).



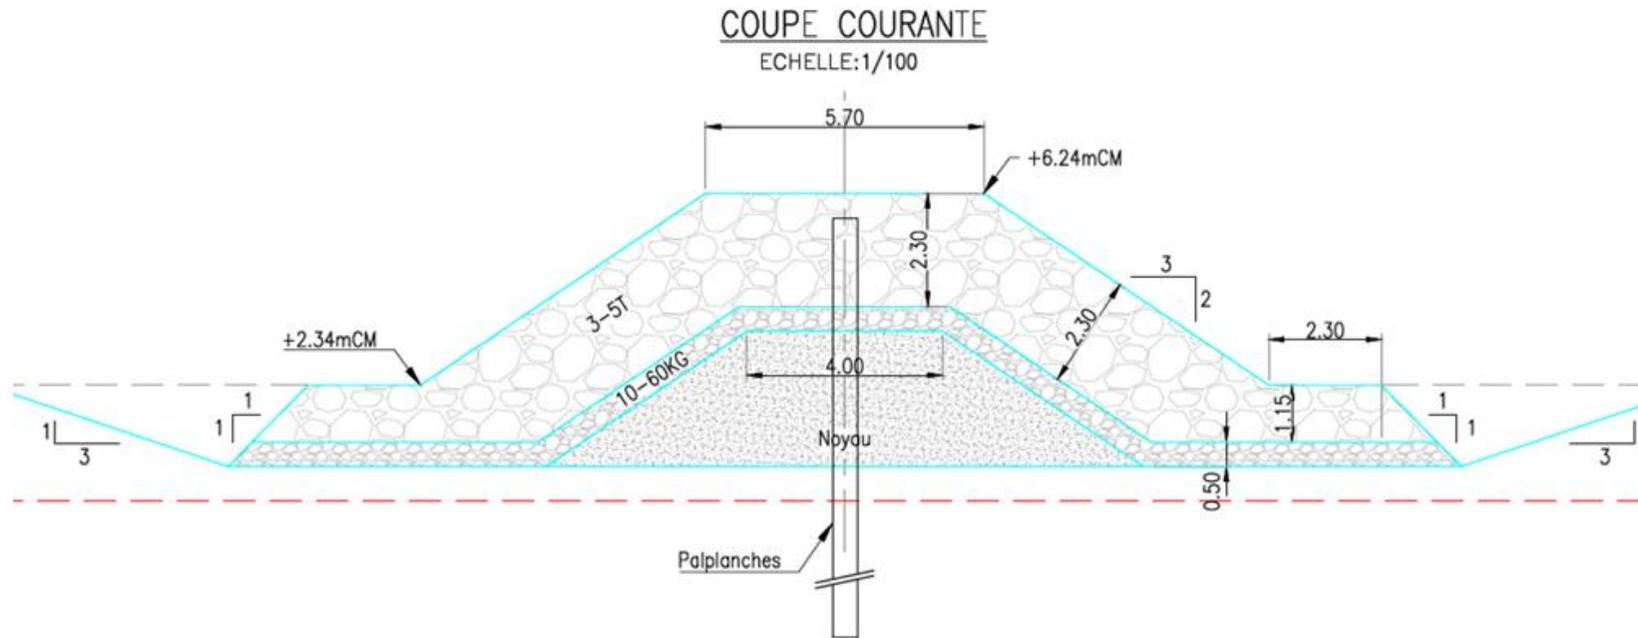


Planche 7: Coupe-type envisagée pour l'allongement de l'épi (EGIS, 2022)

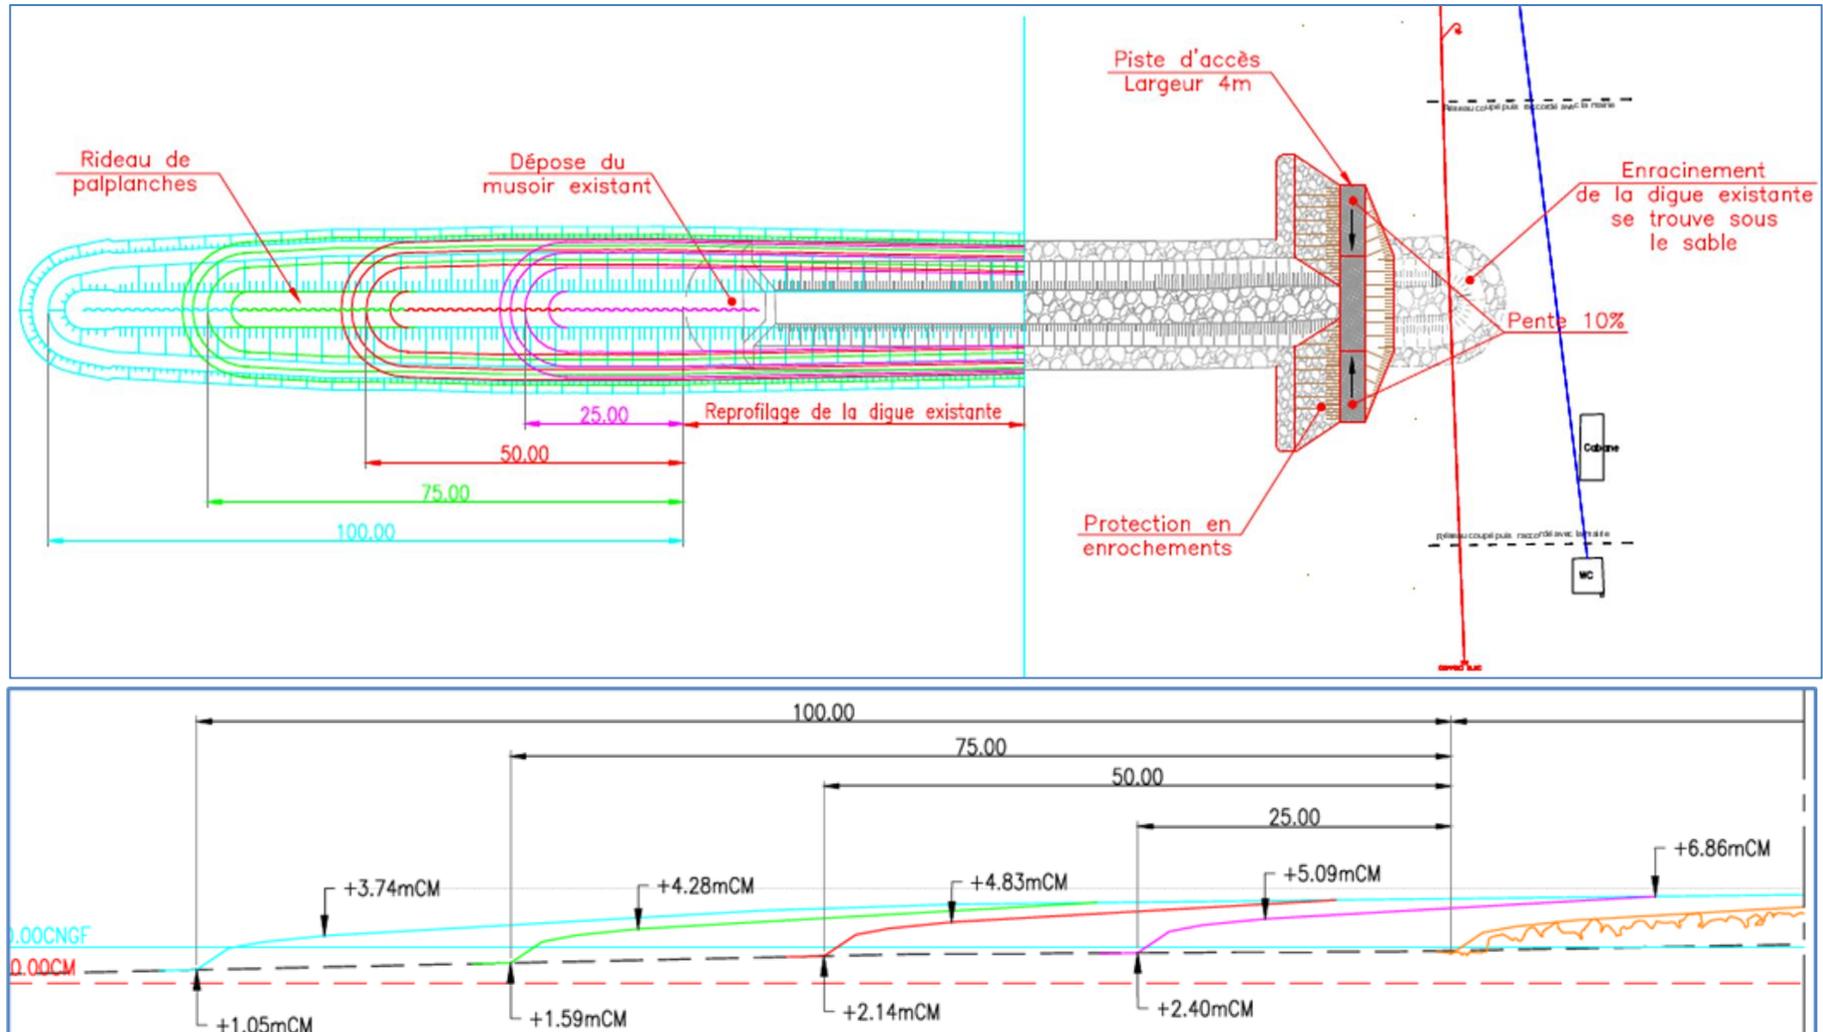


Planche 8: Vue en plan (en haut) et Profil en long (en bas) des 4 longueurs d'allongement de l'épi Sud envisagées (EGIS, 2022). NB : la longueur retenue d'allongement est de 60 m. Le plan finalisé sera produit au stade PRO.

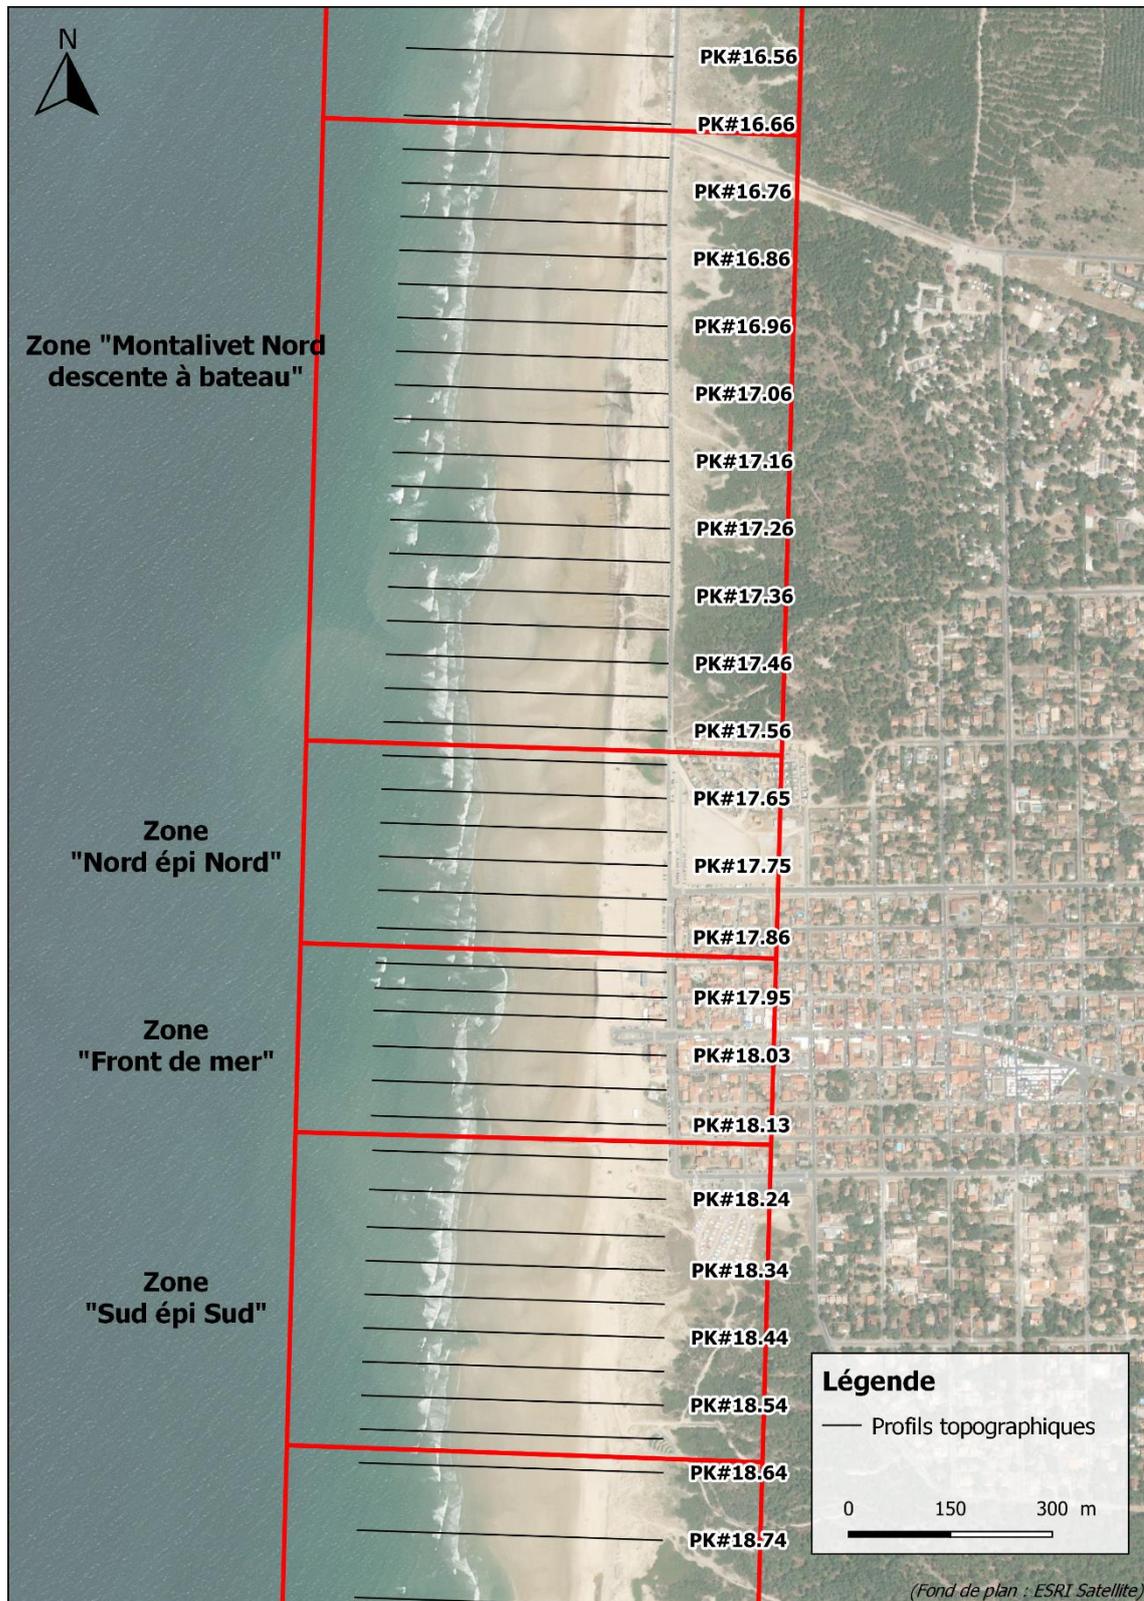


Planche 9: Localisation des profils dans le cadre du suivi topographique Nord Médoc, sur le secteur Nord de Vendays-Montalivet (CASAGEC, 2021).


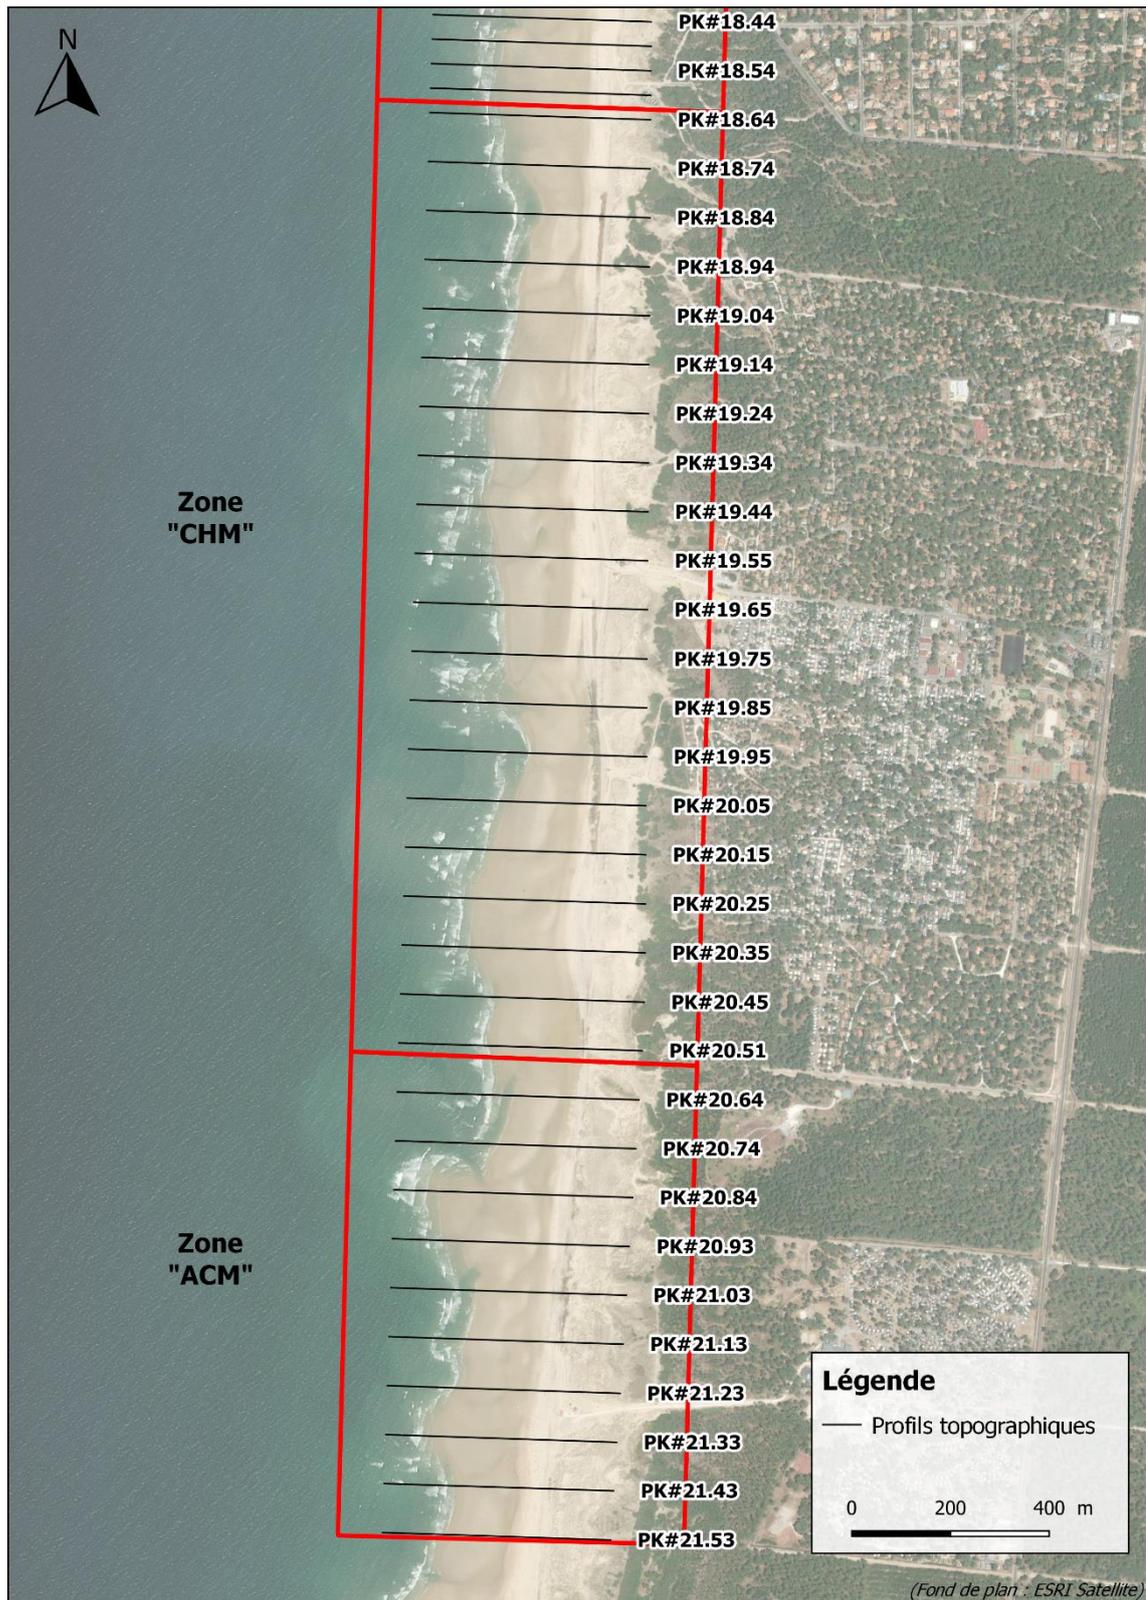


Planche 10: Localisation des profils dans le cadre du suivi topographique Nord Médoc, sur le secteur Sud de Vendays-Montalivet (CASAGEC, 2021).

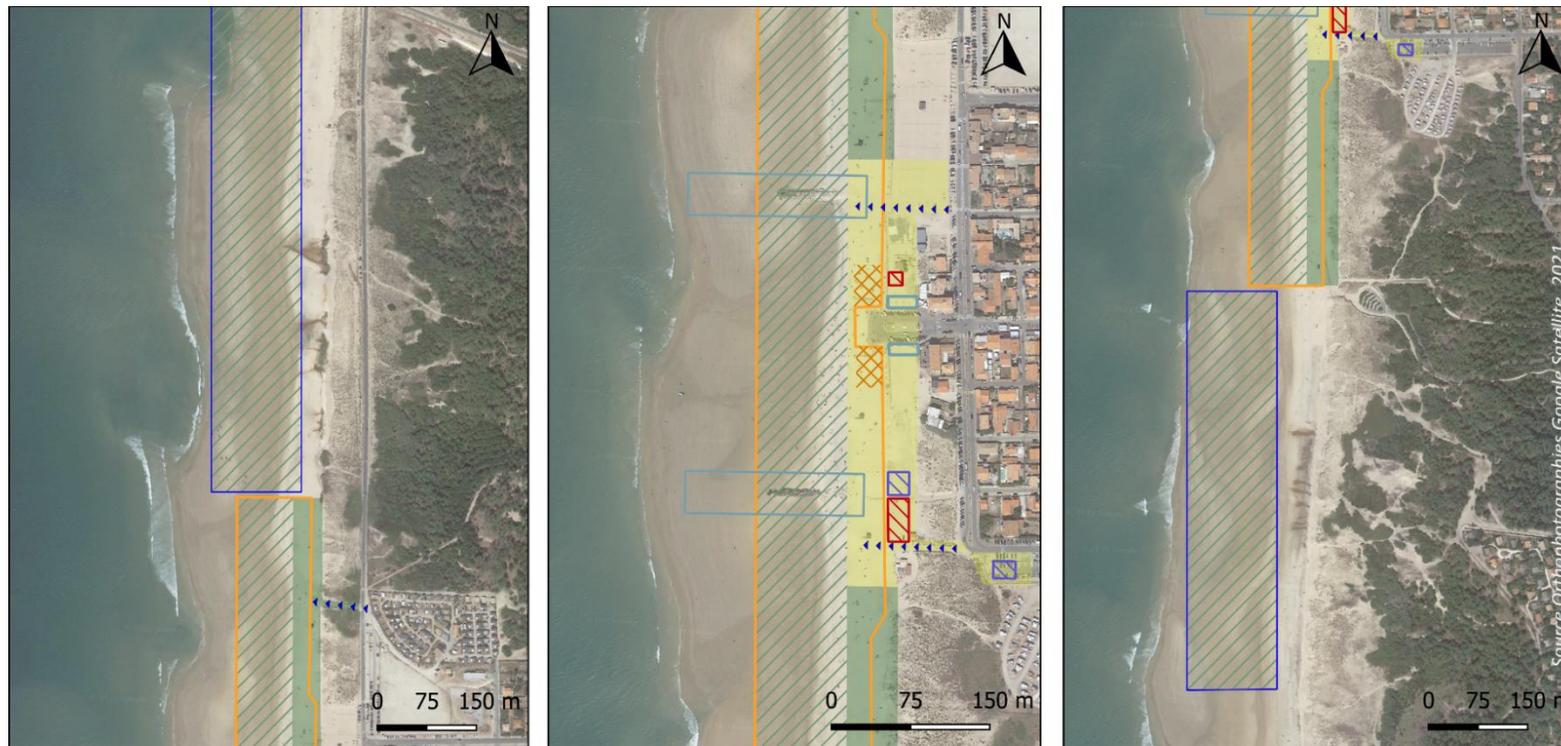

### Légende

#### Zones d'intervention directe

- Zones d'extraction
- Zone de rechargements printaniers
- Zone de rechargement d'urgence hivernaux
- Zones d'intervention sur les ouvrages (colonne, épis)
- Accès et cheminements

#### Zones de stockage et installation

- Zone d'installation
- Zone de stockage

#### Secteurs de suivi

- Front urbain - flore
- Habitats dunaires, flore et faune
- Estran : Laisse de mer si présente et faune associée (hors invertébrés)

Planche 11: Localisation des zones d'intervention dans le cadre du projet et des mesures de suivi associées.