


Pièce jointe n°2

Les éléments graphiques, plans ou cartes utiles à la compréhension des pièces du dossier (notamment du point 4 du Cerfa et des pièces n°4 et n°5)

7° de l'article R. 181-13 du code de l'environnement

Cette pièce comprend :

- un plan des abords.

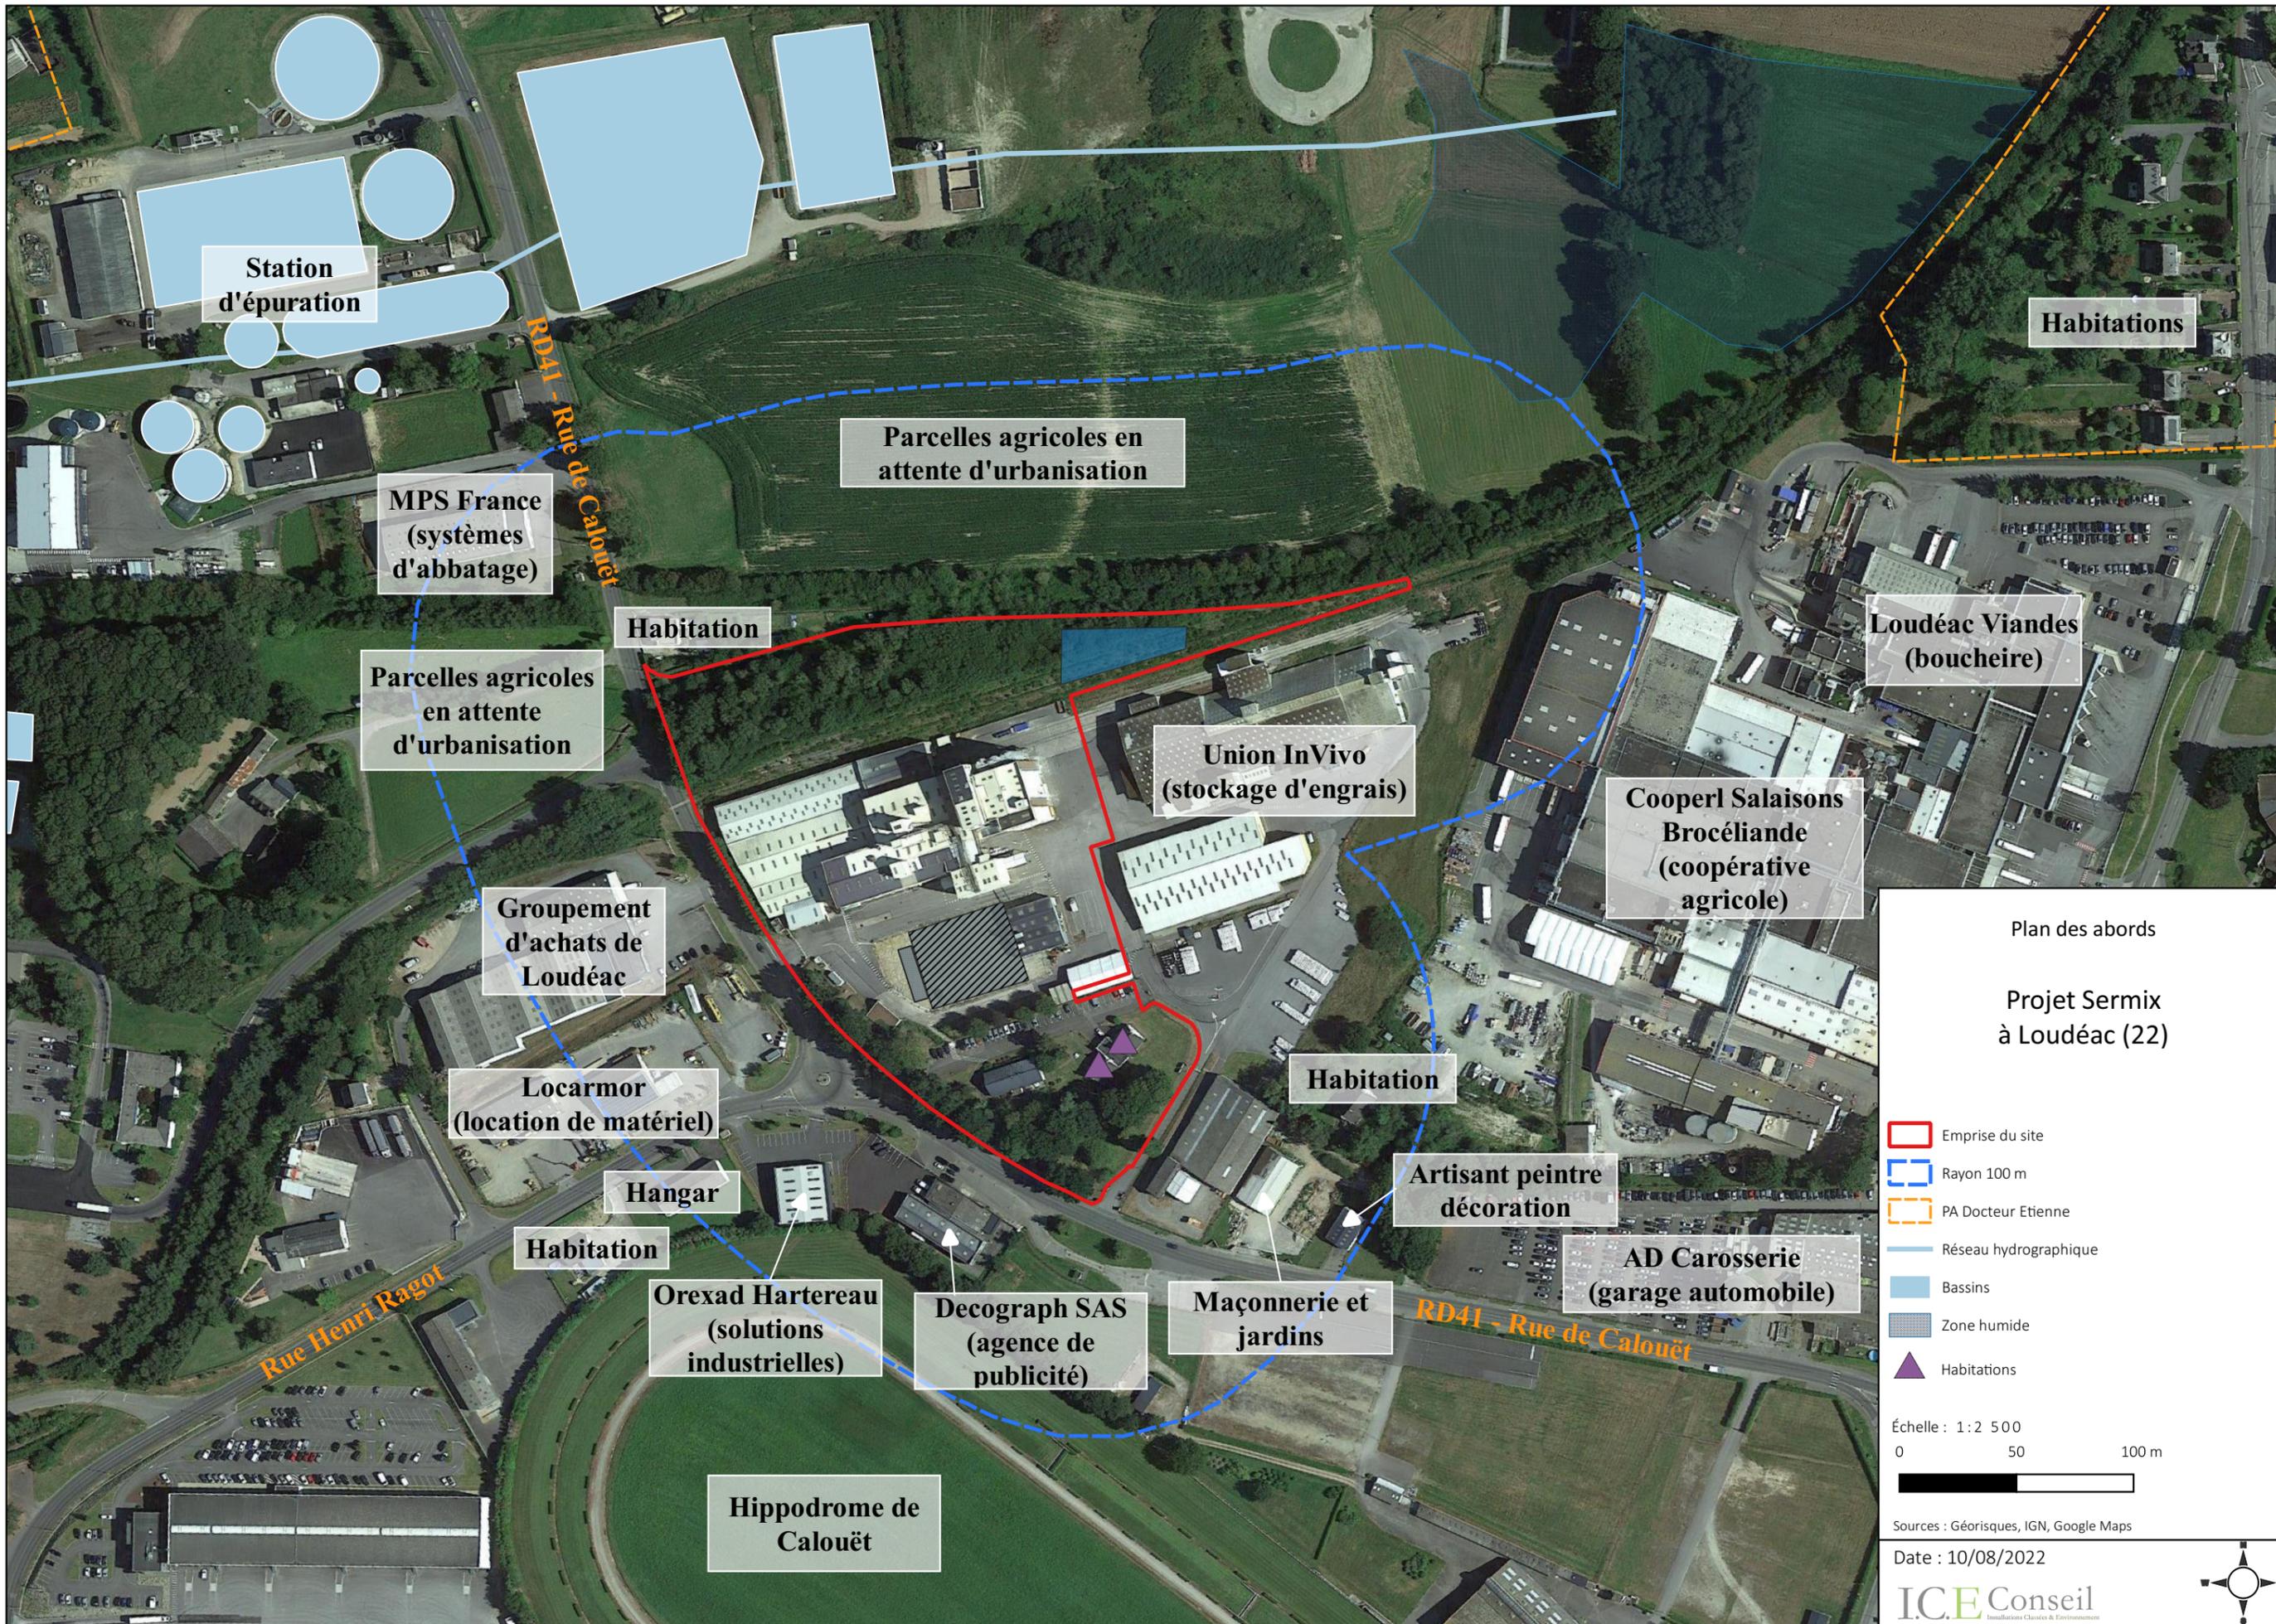

Station d'épuration

Habitations

Parcelles agricoles en attente d'urbanisation

MPS France (systèmes d'abattage)

Habitation

Loudéac Viandes (boucheire)

Parcelles agricoles en attente d'urbanisation

Union InVivo (stockage d'engrais)

Cooperl Salaisons Brocéliande (coopérative agricole)

Groupeement d'achats de Loudéac

Locarmor (location de matériel)

Habitation

Artisan peintre décoration

AD Carrosserie (garage automobile)

Hangar

Habitation

Orexad Hartereau (solutions industrielles)

Decograph SAS (agence de publicité)

Maçonnerie et jardins

Hippodrome de Calouët

Plan des abords
Projet Sermix à Loudéac (22)

- Emprise du site
- Rayon 100 m
- PA Docteur Etienne
- Réseau hydrographique
- Bassins
- Zone humide
- ▲ Habitations

Échelle : 1:2 500
0 50 100 m

Sources : Géorisques, IGN, Google Maps
Date : 10/08/2022

I.C.E Conseil
Innovations Clusters & Environnement