




**Légende**

- Périmètre d'autorisation
- Périmètre d'extraction
- Rayon 35 m
- Ligne haute tension
- Pylône électrique

zonage en phase 1

- En cours de remise en état
- Installations
- Zone remise en état
- Surface décapée
- Surface en exploitation
- Piste
- Base de vie
- Bassin d'incendie

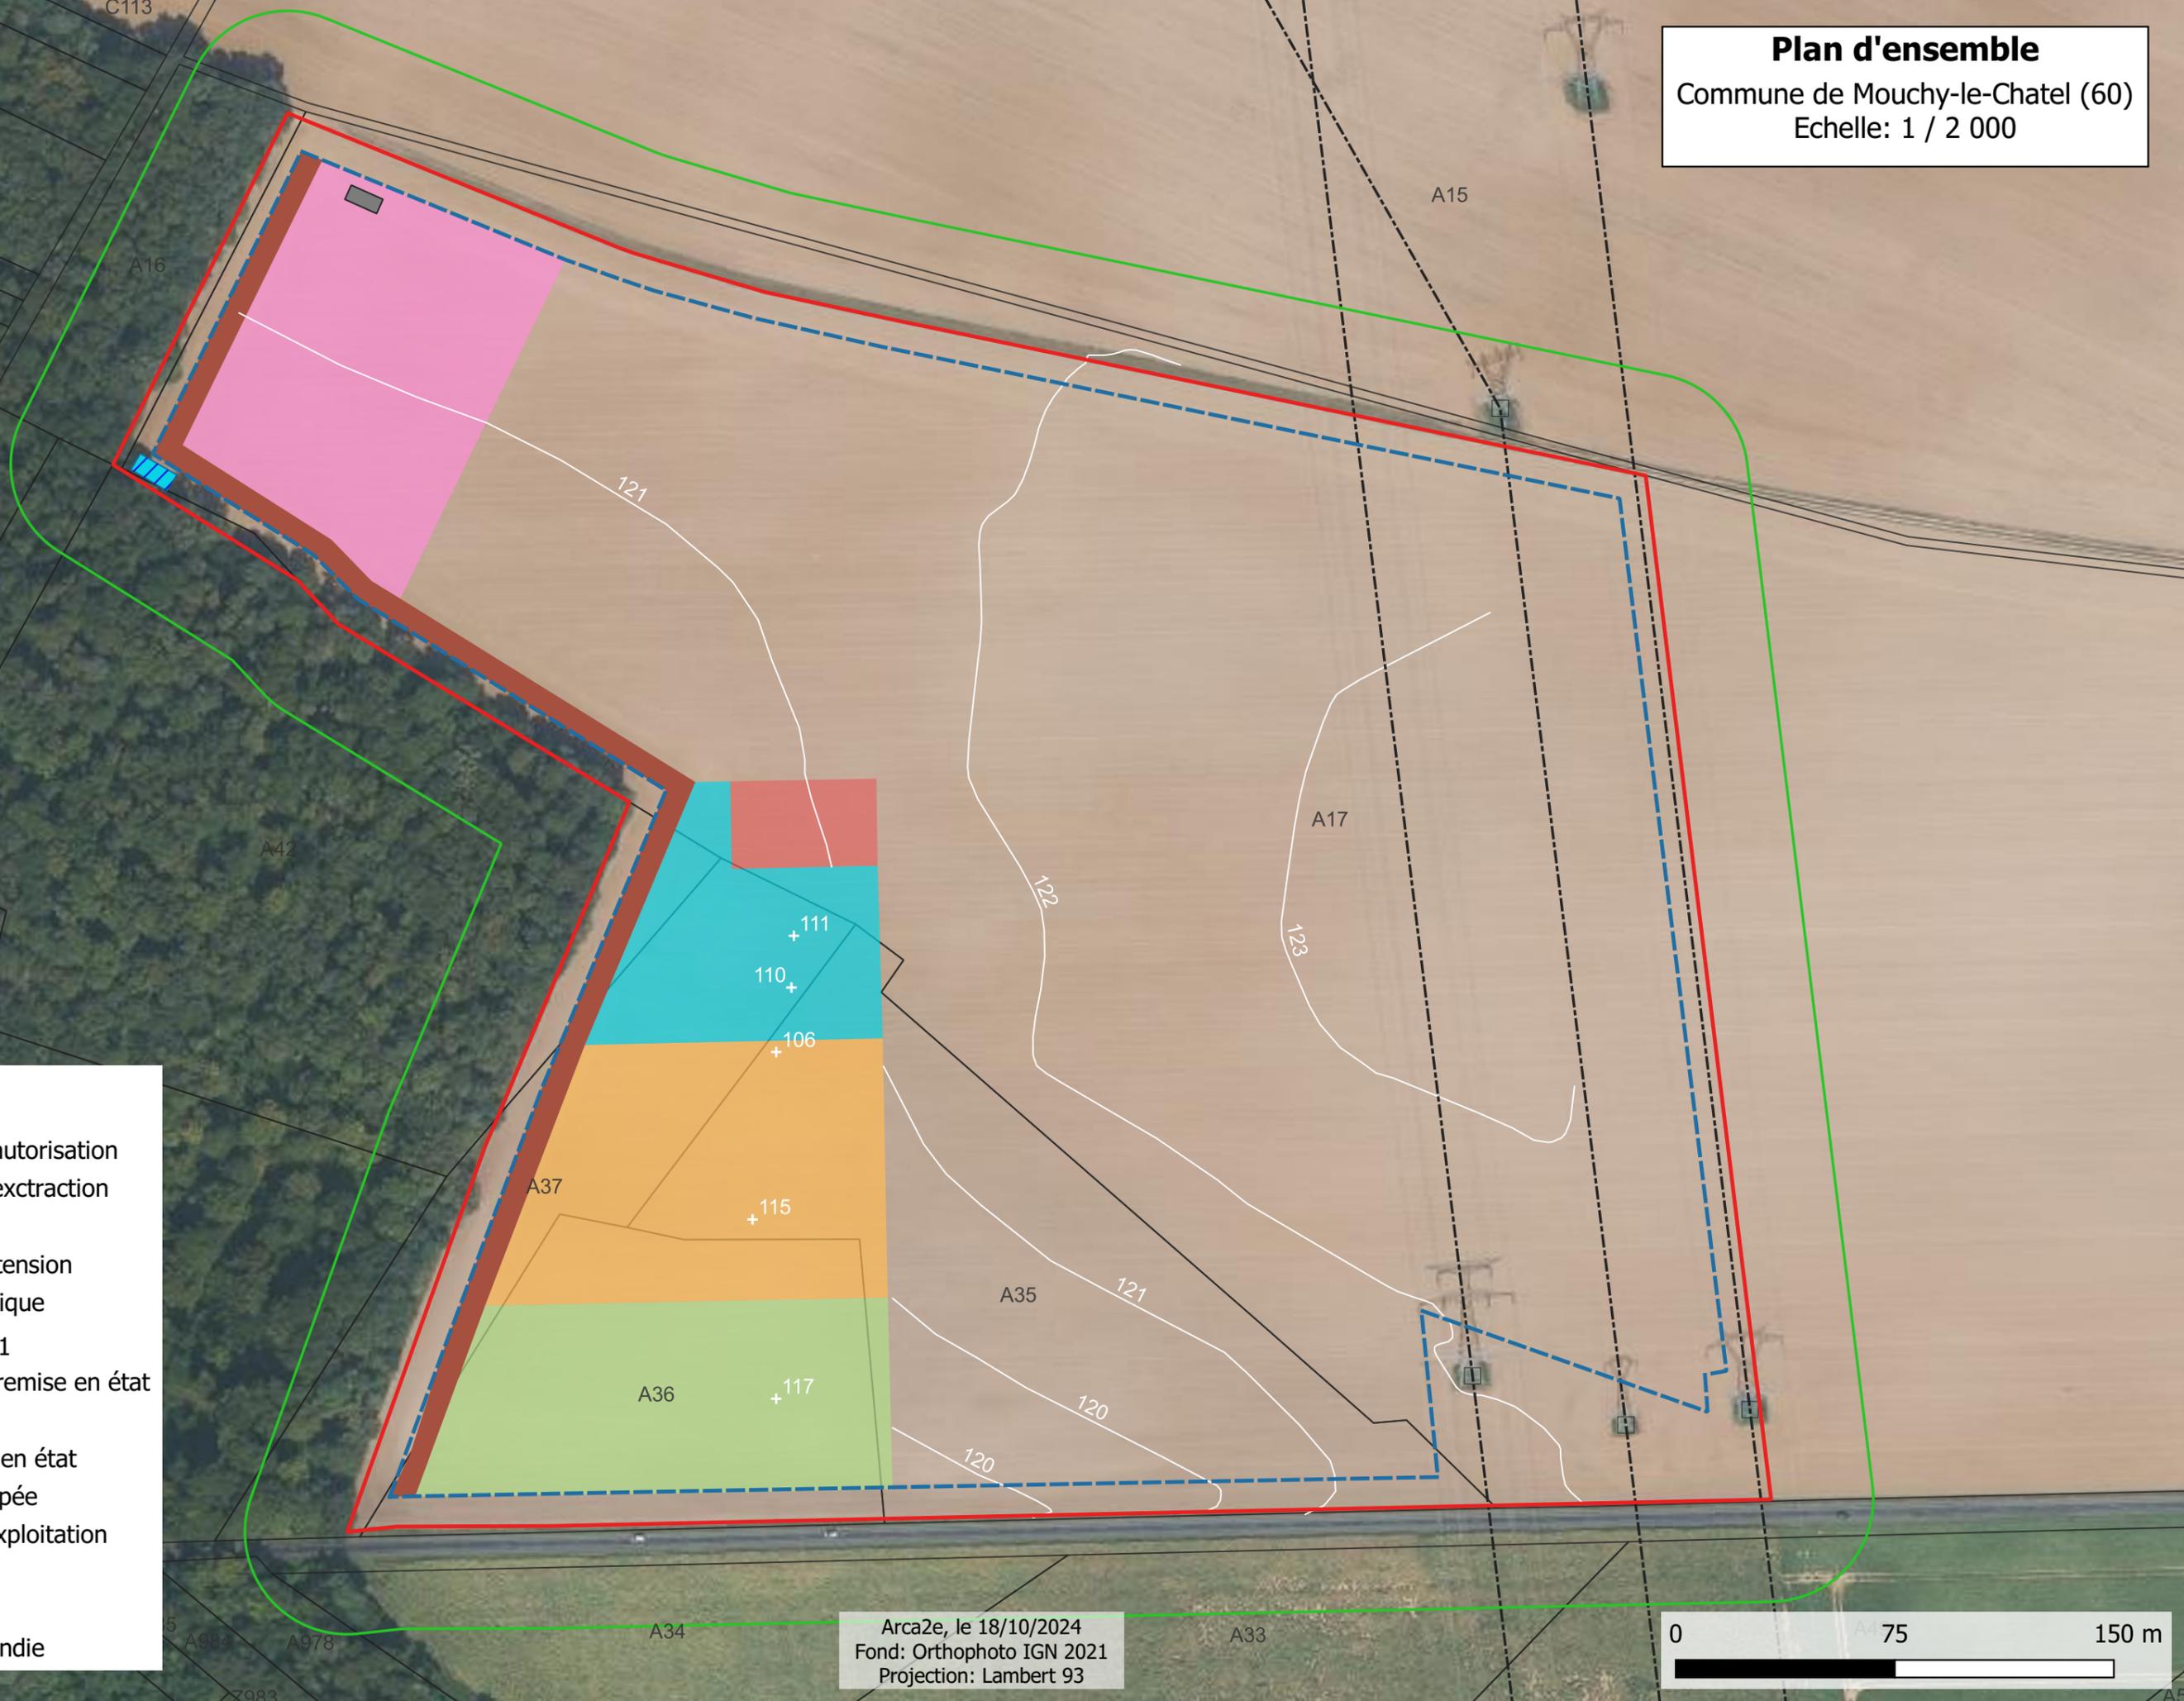

Arca2e, le 18/10/2024  
 Fond: Orthophoto IGN 2021  
 Projection: Lambert 93

