AMeLi

GREEN LIME SOLUTIONS

DOSSIER DE DEMANDE D'AUTORISATION ENVIRONNEMENTALE

PROJET D'IMPLANTATION DE FOURS A CHAUX

AMELI GREEN LIME SOLUTIONS

GRAVELINES

Plan d'ensemble au 1/1000*

Kalies

ÉTUDES & CONSEILS EN ENVIRONNEMENT ET RISQUES INDUSTRIELS

* Afin de présenter au mieux l'ensemble des éléments notifiés dans la réglementation (dispositions projetées de l'installation ainsi que l'affectation des constructions et terrains avoisinants et le tracé de tous les réseaux enterrés existants), AMeLi sollicite pour ce dossier une dérogation conformément à l'article D.181-15-2-9° du Code de l'Environnement pour présenter un plan d'ensemble à l'échelle 1/1000 au lieu d'un plan à une échelle 1/200.

PLAN DES RESEAUX ETENDU AUX 35 m AU-DELA DE LA LIMITE D'EXPLOITATION

AMeLi
GREEN LIME SOLUTIONS

AMELI GREEN LIME SOLUTIONS

Route du terminal à Pondéreux Ouest
59820 GRAVELINES
FRANCE

Kali'eau
DIAGNOSTICS - ETUDES & A.M.O.
GESTION DE L'EAU & ASSAINISSEMENT

Synergie Park
12 Rue Louis Neel
59260 LEZENNES

Tél: 03 20 47 39 49

Indice	Modifications	Date	Echelle : 1/1000
A	Elaboration	30/01/2024	
B	Ajustements	22/02/2024	N° Affaire : AF/K-EAU59/23/077
C	Ajustements fond de plan	16/08/2024	
			N° Plan : Réseaux35m
			Phase :

Etabli par:	Visa:	Chef de projet:	Visa:
V. WILLIAMS		A. FACQ	

Document ne pouvant en aucun cas être utilisé comme plan d'exécution
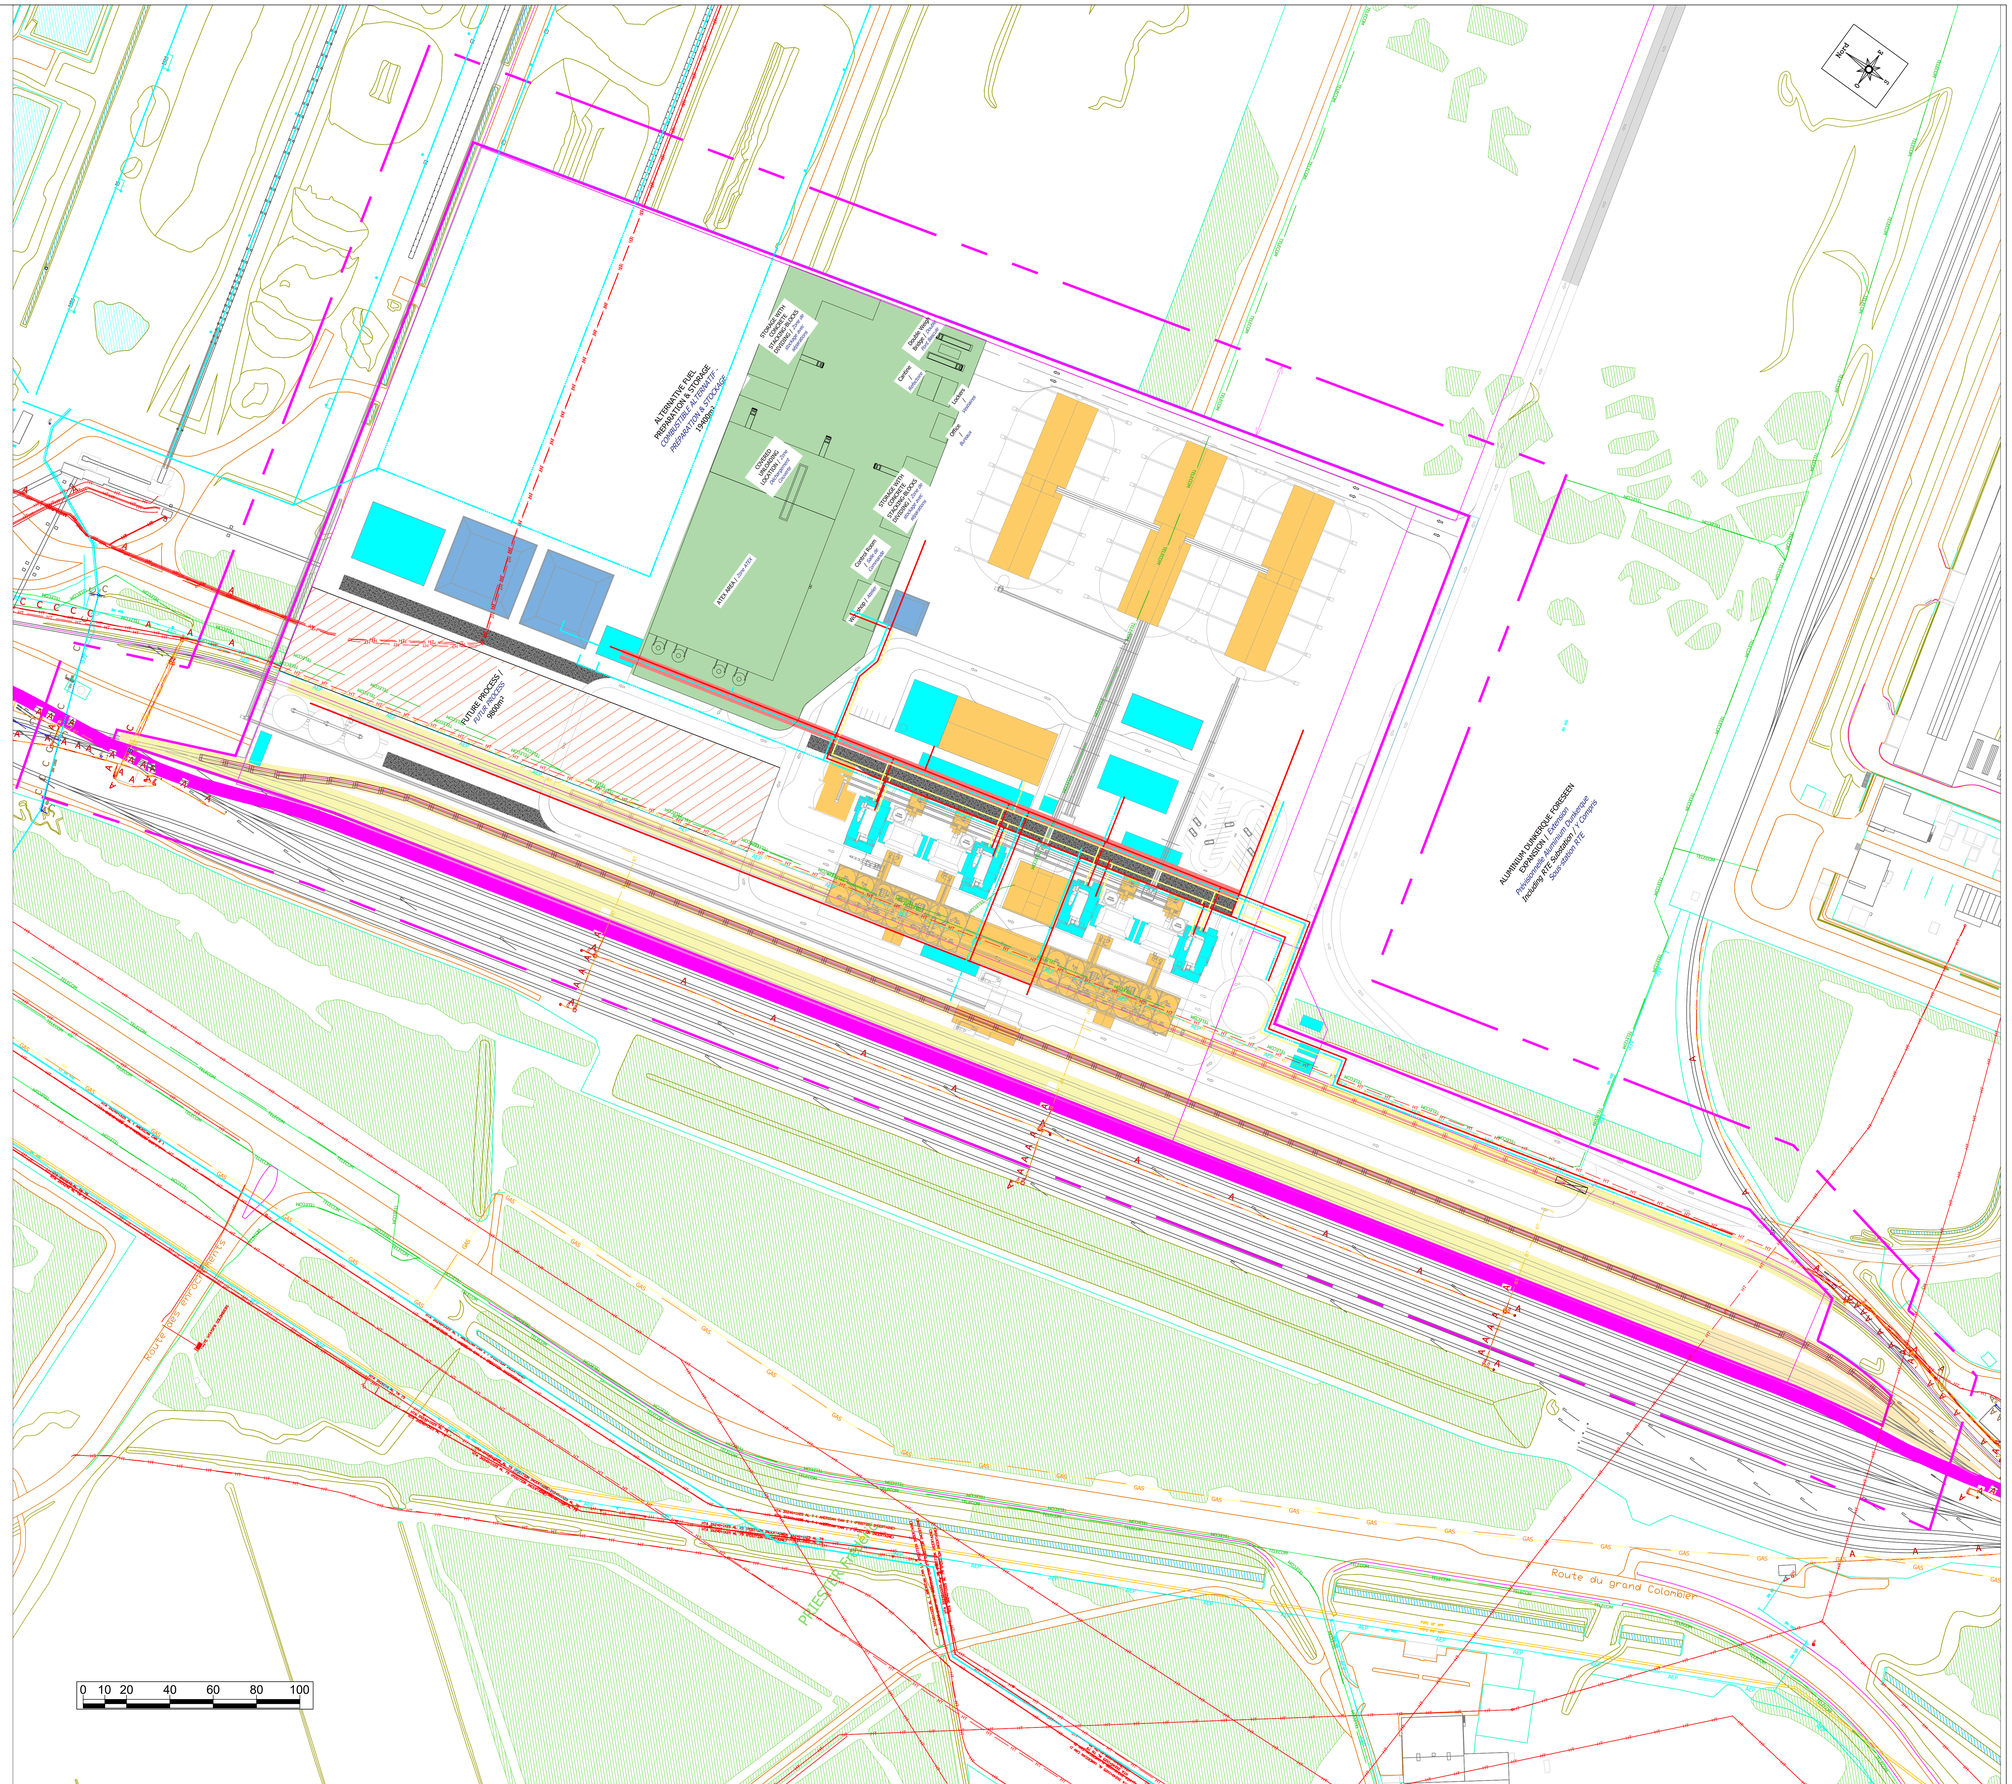
- AEP — Réseau d'eau potable
- BT — Réseau Basse tension
- HT — Réseau Haute tension
- TELECOM — Réseau Telecom
- GAS — Réseau Gaz
- Réseau Tiers Gaz
- Réseau Tiers Eau Industrielle
- Réseau Tiers Electrique
- Limite d'exploitation
- Limite à 35m