




Plan de situation du terrain / à l'échelle cantonale

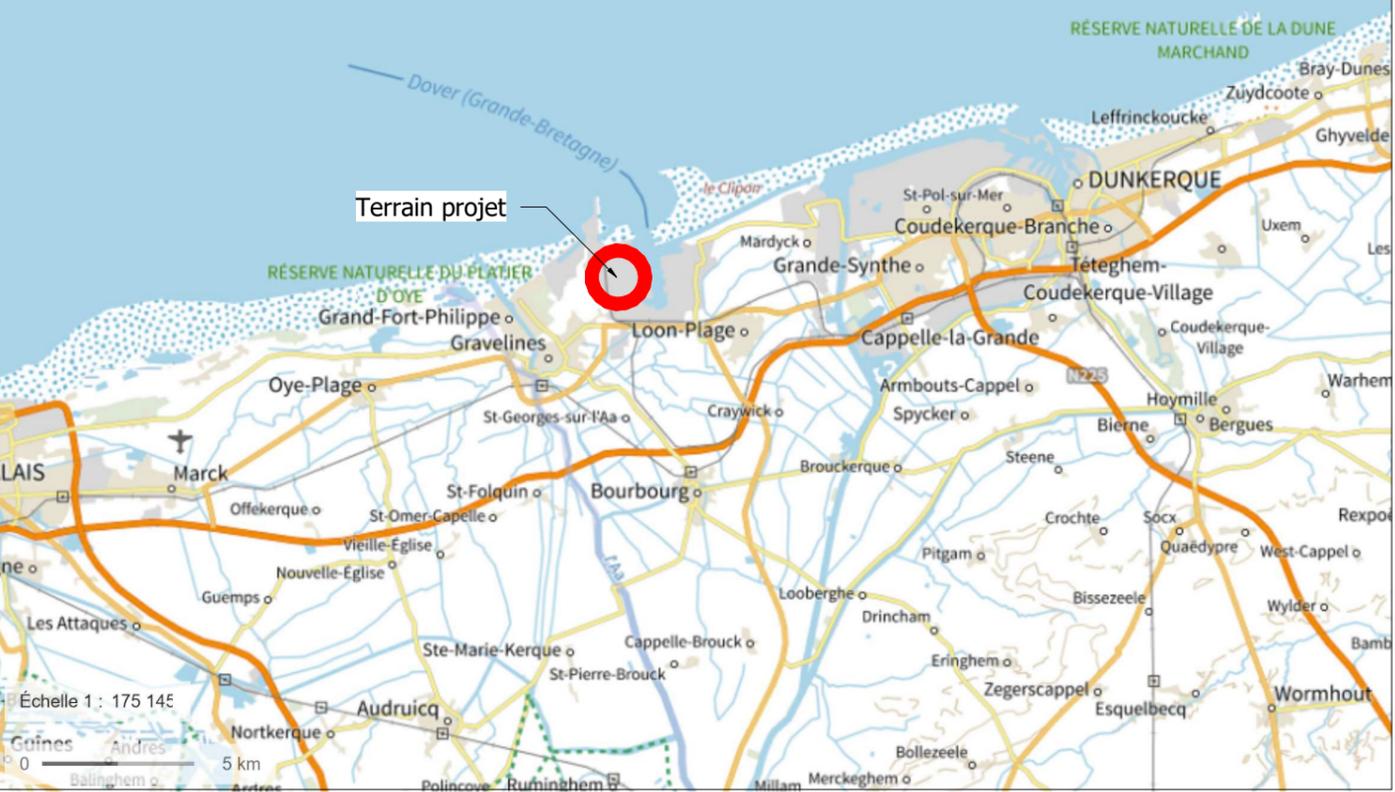


Plan de situation du terrain / à l'échelle communale

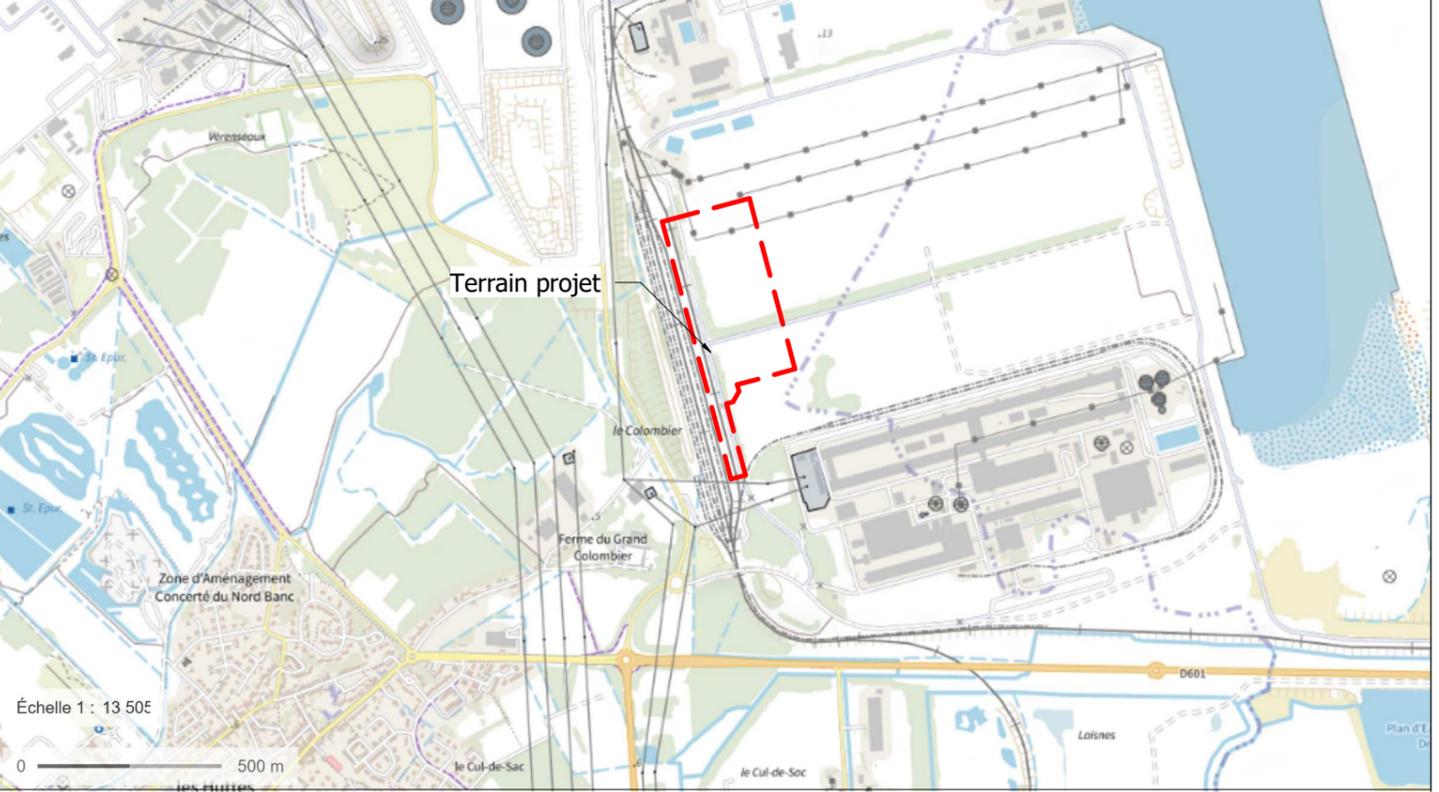

Plan de situation du terrain / à l'échelle de l'agglomération

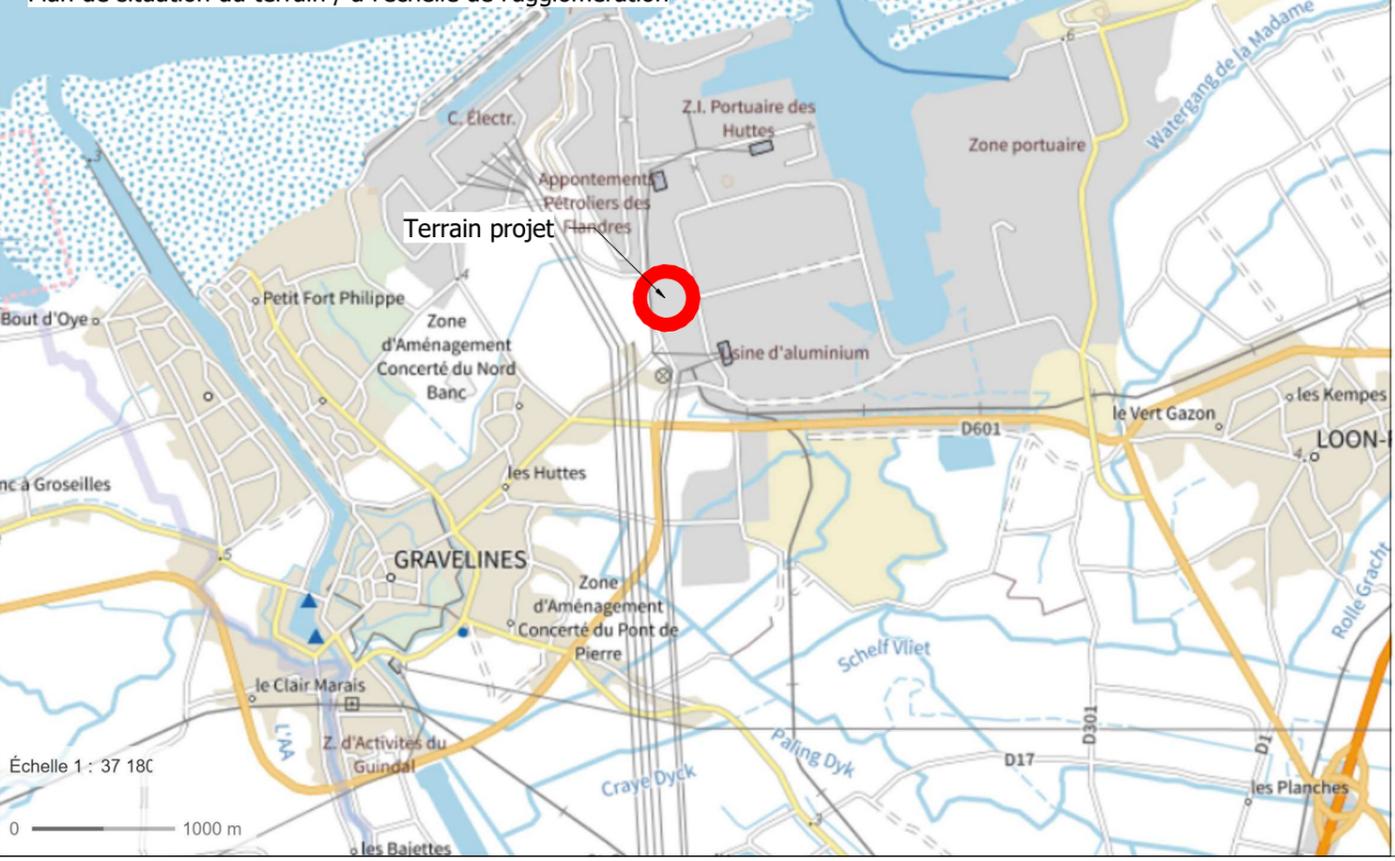

Plan de situation du terrain / à l'échelle du quartier

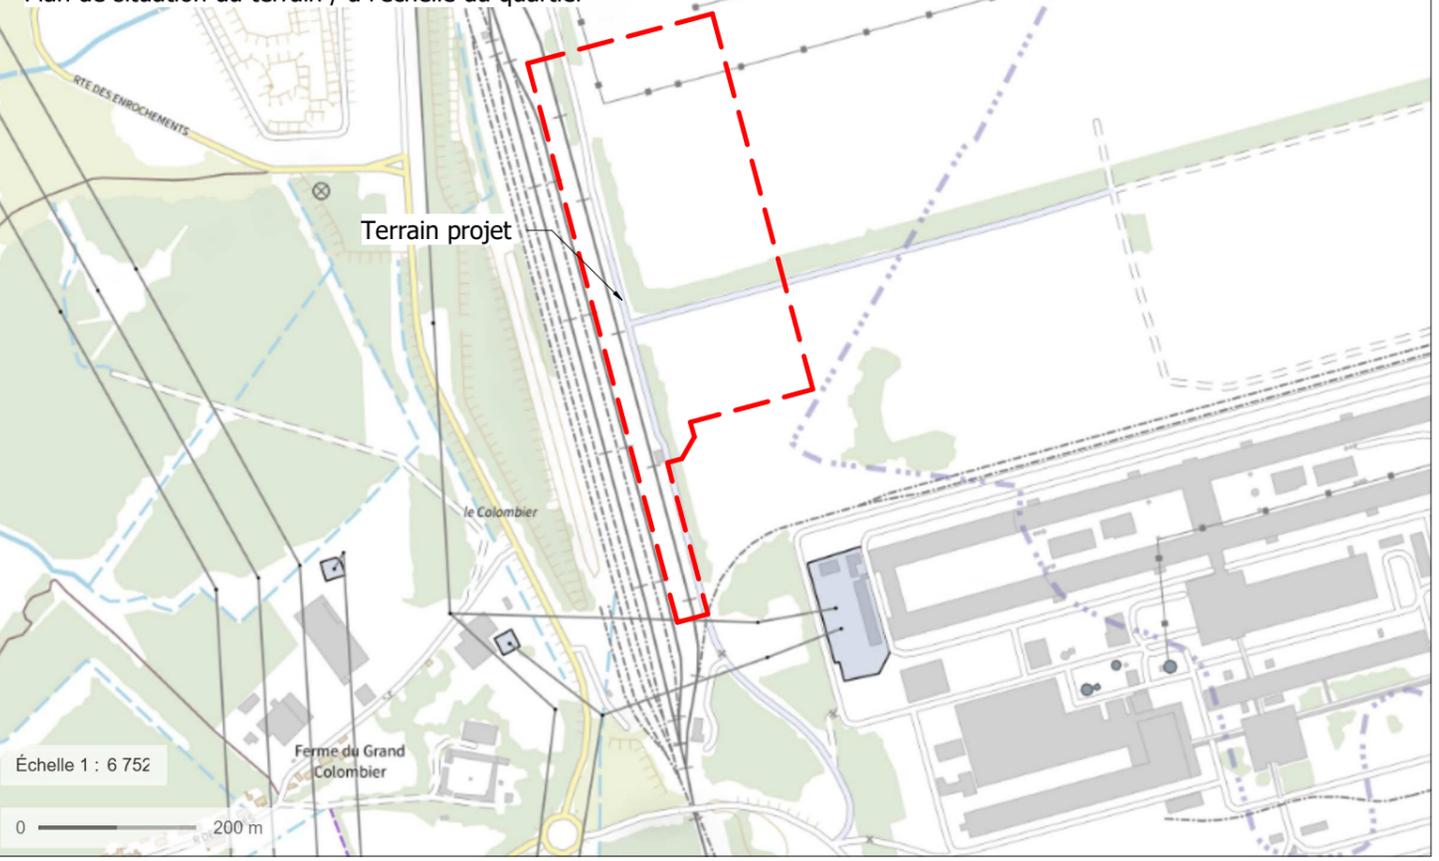

Maître d'ouvrage
AMELI
Green Lime Solutions
 3031 rue du Comte Jean
 59760 GRANDE SYNTHÉ

Maître d'oeuvre
SANTER VANHOOF Architectes
 Route de l'Ecluse Trystam
 Hotel des Technologies
 59 140 DUNKERQUE
 Tel. 03.28.63.53.16
agence@santerarchitectes.fr

Signature MOE:

Construction d'une usine de production de Chaux
route du terminal à Pondereux Ouest 59820 GRAVELINES

PC	Plan de situation
PC01_1	DATE : AOUT 2024