

 Limites des parcelles cadastrales

 Limites de la "parcelle projet"

L'unité foncière sur laquelle s'implante le projet est composé de deux parcelles référencées :


000 AK 0019 / d'une surface de 478 884 m²

000 AL 0027 / d'une surface de 493 796 m²

Surface totale de l'unité foncière = 972 680 m²

Le projet occupe une emprise, appelée "**parcelle projet**"

Elle s'implante à cheval sur les deux parcelles, sur une **surface de 162 933 m²**

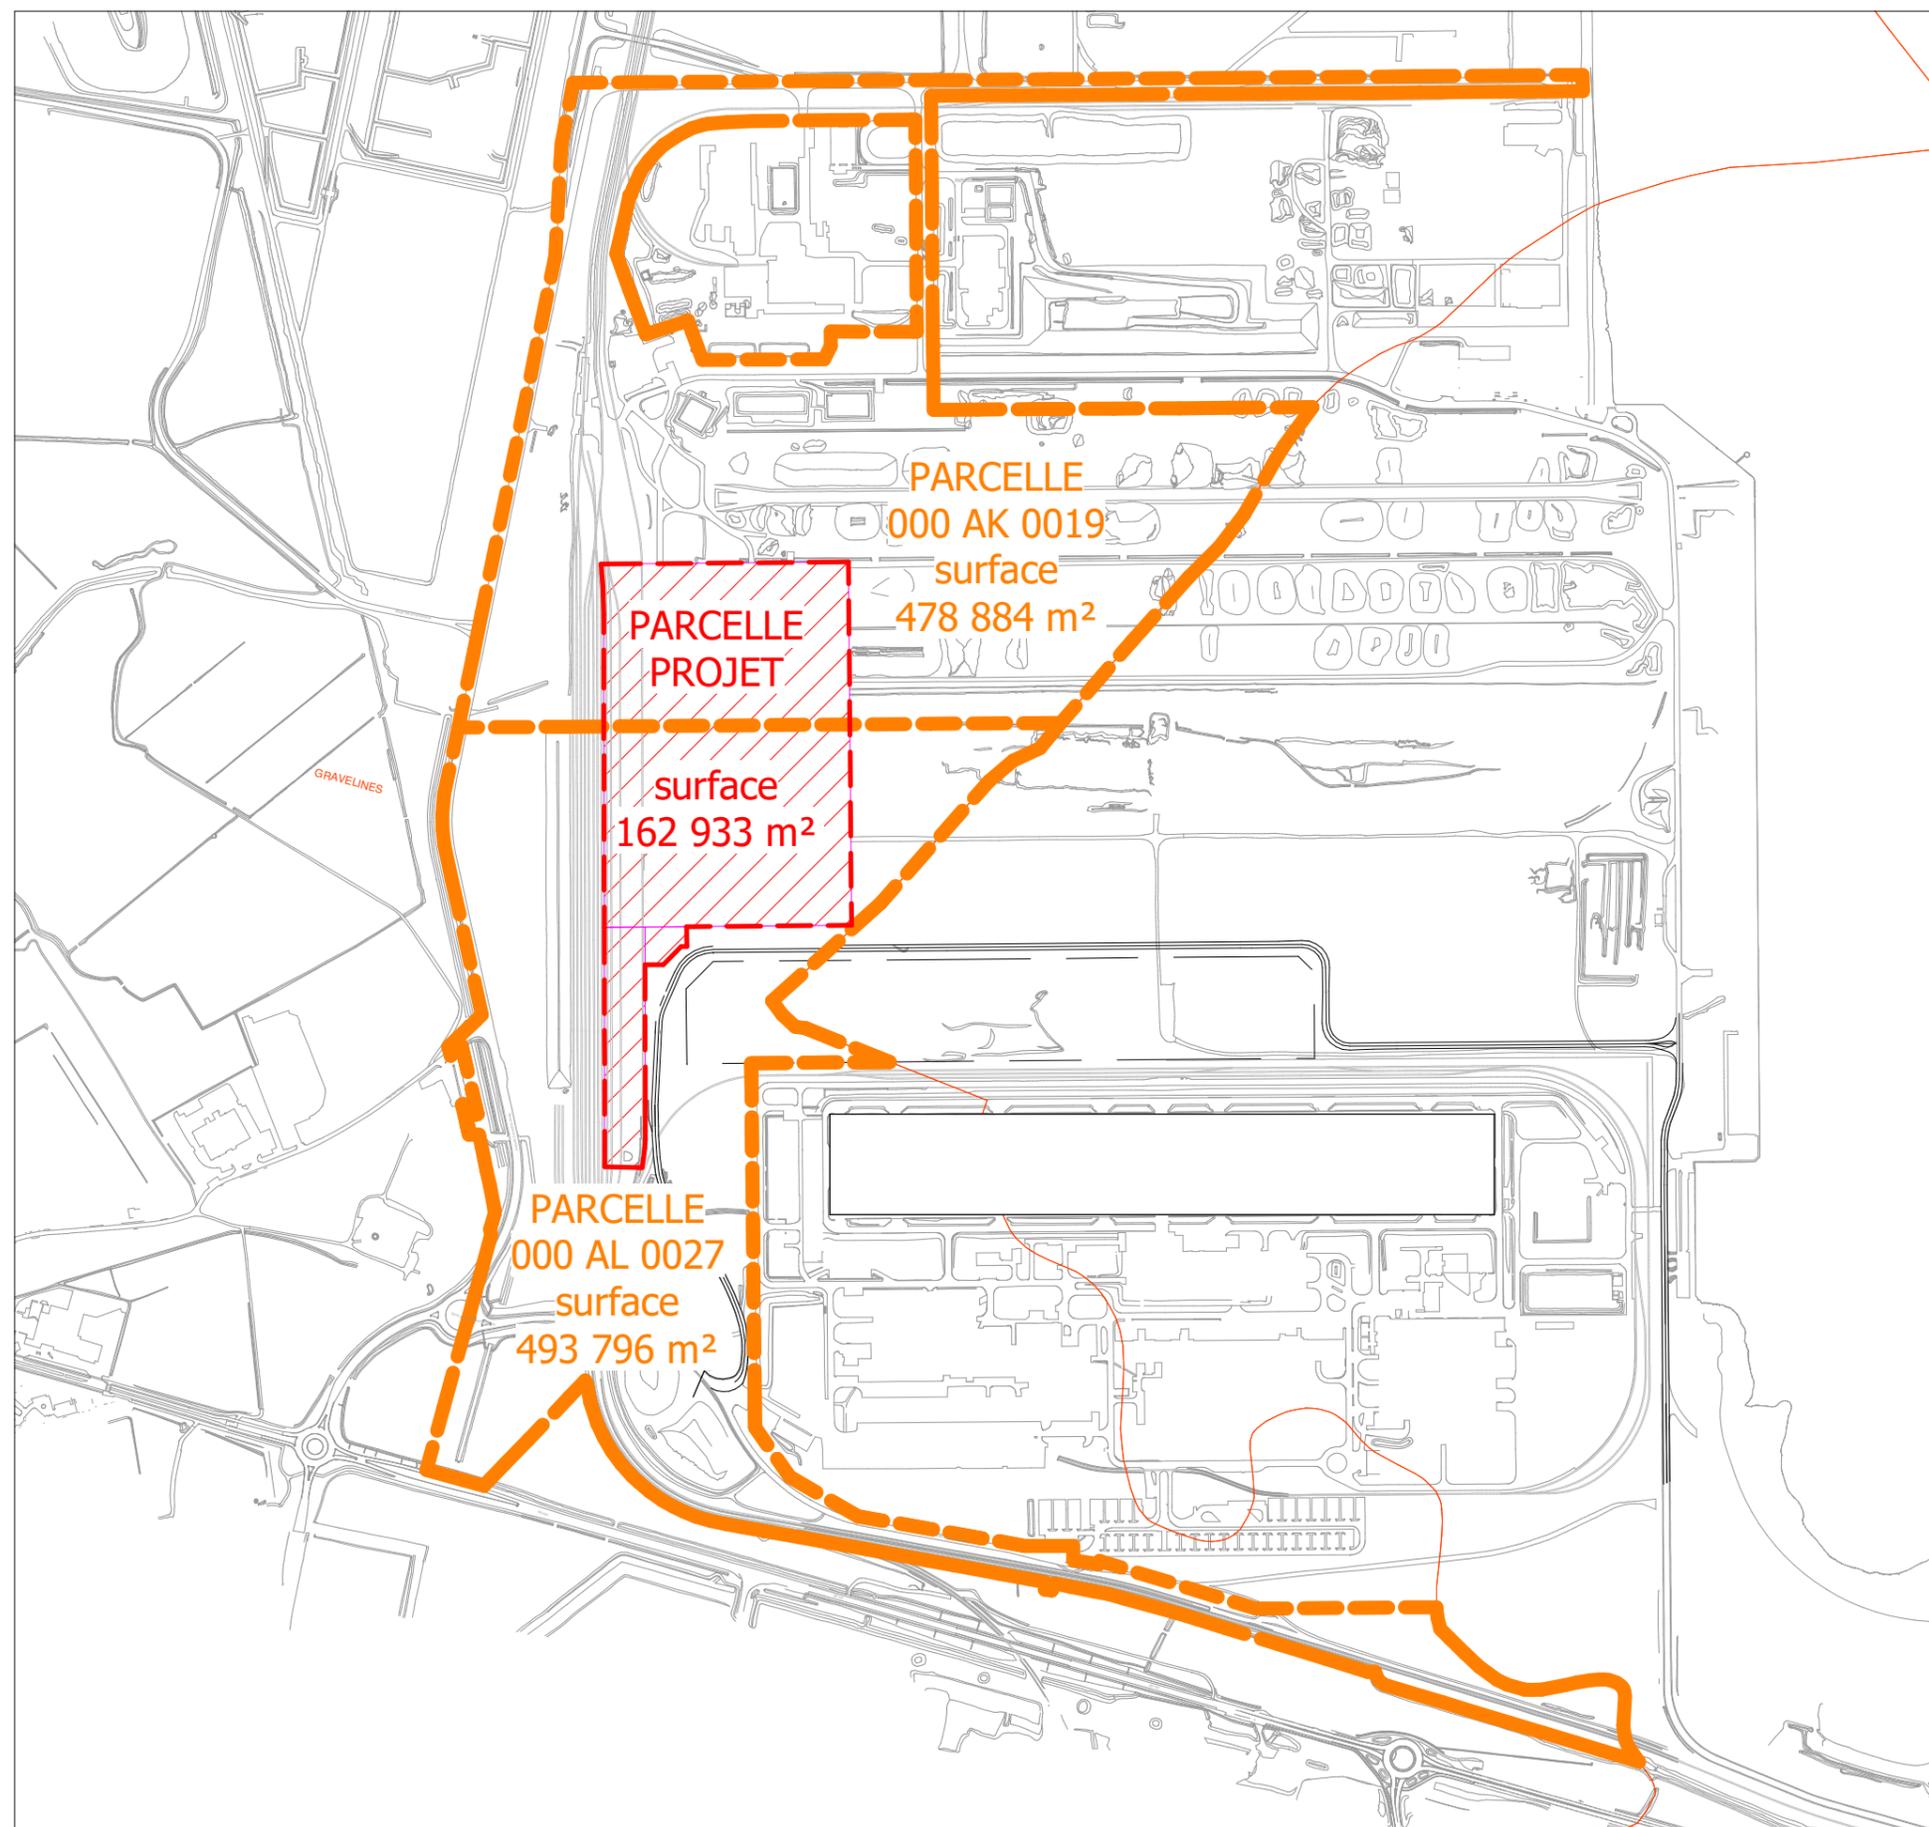

Maître d'ouvrage

AMELI
Green Lime Solutions
3031 rue du Comte Jean
59760 GRANDE SYNTHÉ



Maître d'oeuvre

SANTER VANHOOF Architectes
Route de l'Ecluse Trystram
Hotel des Technologies
59 140 DUNKERQUE
Tel. 03.28.63.53.16
agence@santerarchitectes.fr



Signature MOE:



Construction d'une usine de production de Chaux
route du terminal à Pondereux Ouest 59820 GRAVELINES

PC

PC01_2

Références cadastrales de l'unité foncière

ECHELLE : 1 : 9000

DATE : AOUT 2024