



Plan de toiture bâtiment J4

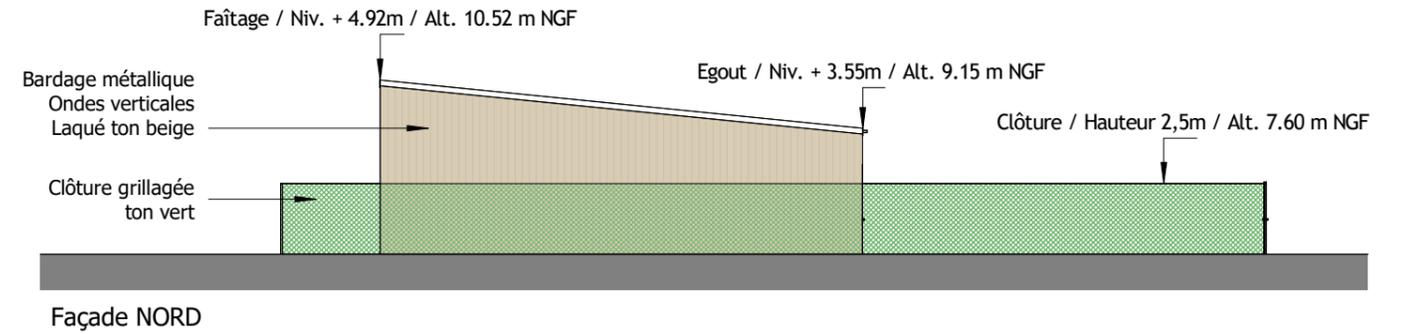


Façade NORD



Façade EST

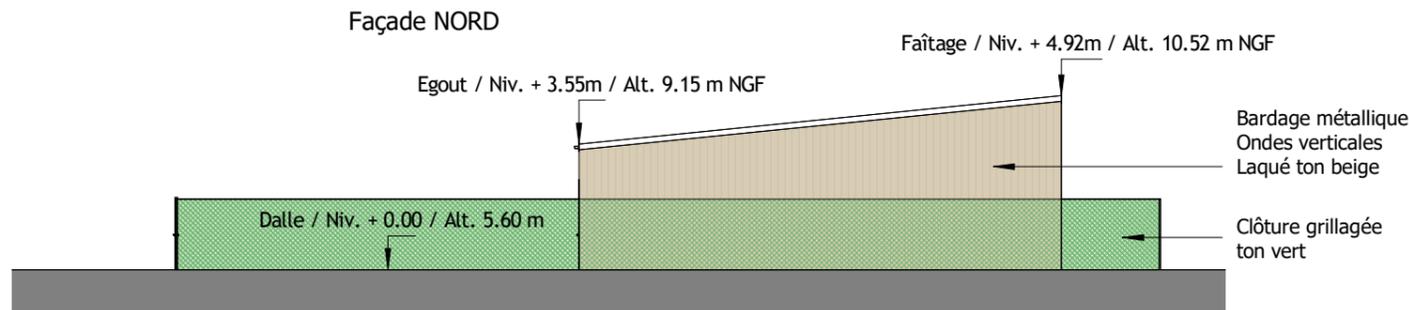

Façade SUD

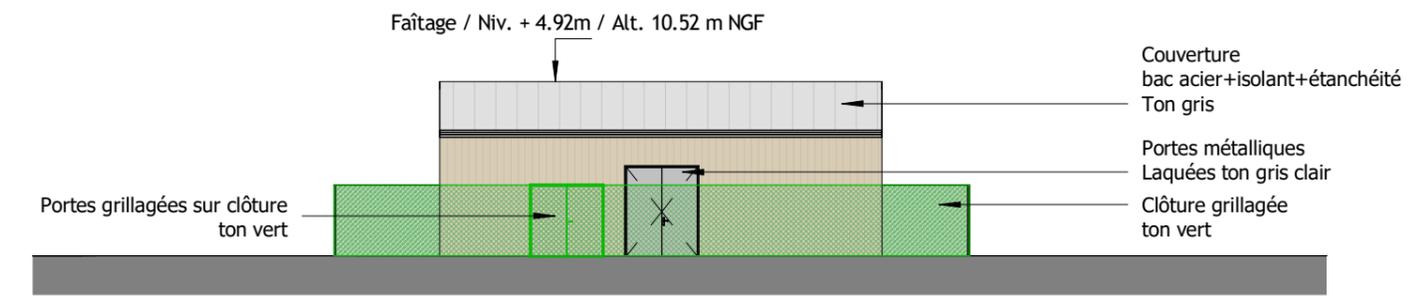

Façade OUEST

Maître d'ouvrage
AMELI
Green Lime Solutions
 3031 rue du Comte Jean
 59760 GRANDE SYNTHE



Maître d'oeuvre
SANTER VANHOOF Architectes
 Route de l'Ecluse Trystram
 Hotel des Technologies
 59 140 DUNKERQUE
 Tel. 03.28.63.53.16
agence@santerarchitectes.fr



Signature MOE:



Construction d'une usine de production de Chaux
route du terminal à Pondereux Ouest 59820 GRAVELINES

PC

PC05_10

Façades et Toitures / BATIMENTS K

ECHELLE : 1 : 200

DATE : AOUT 2024