



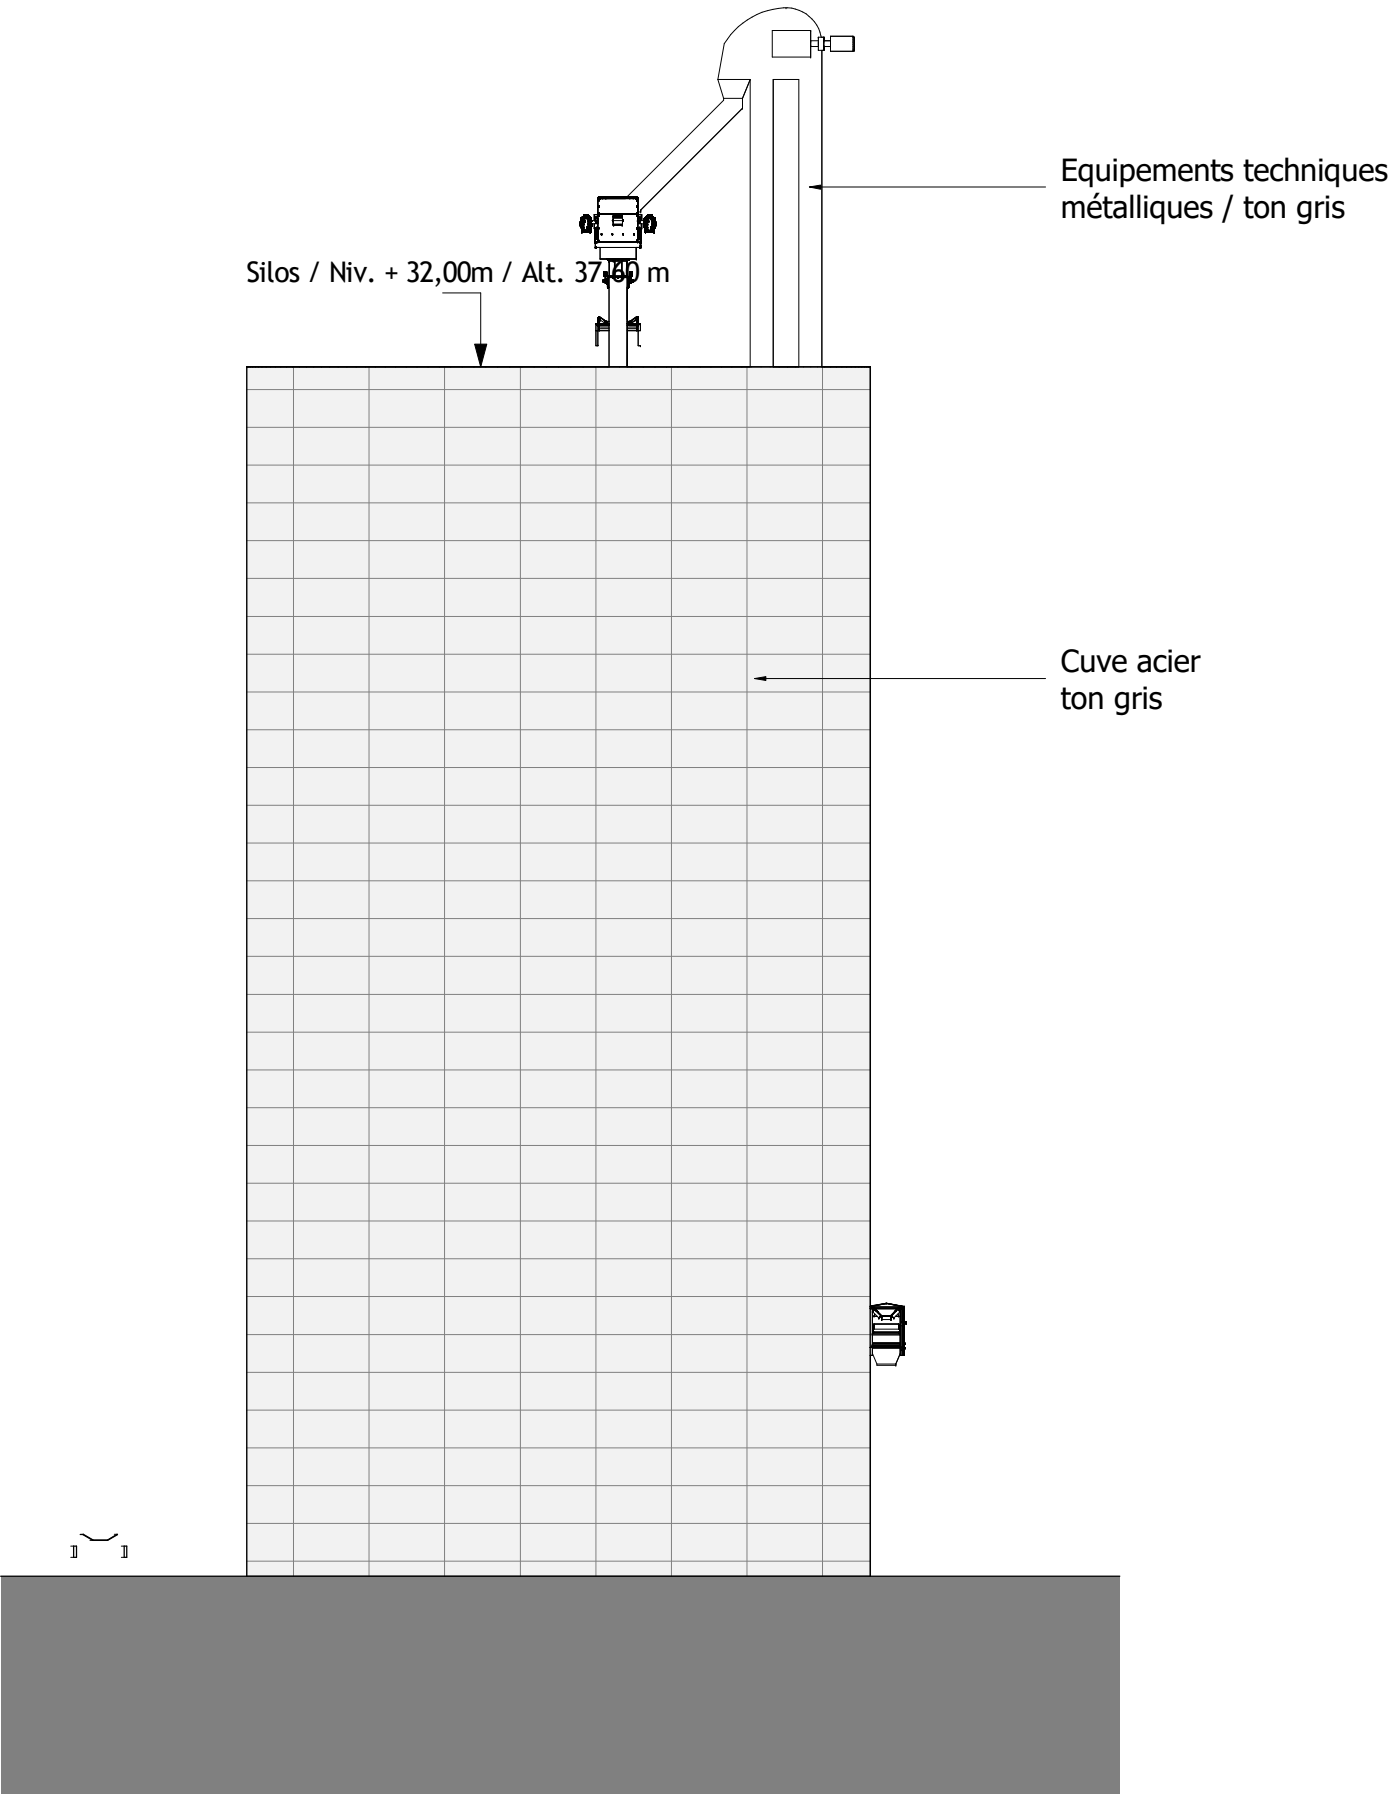


Façade NORD

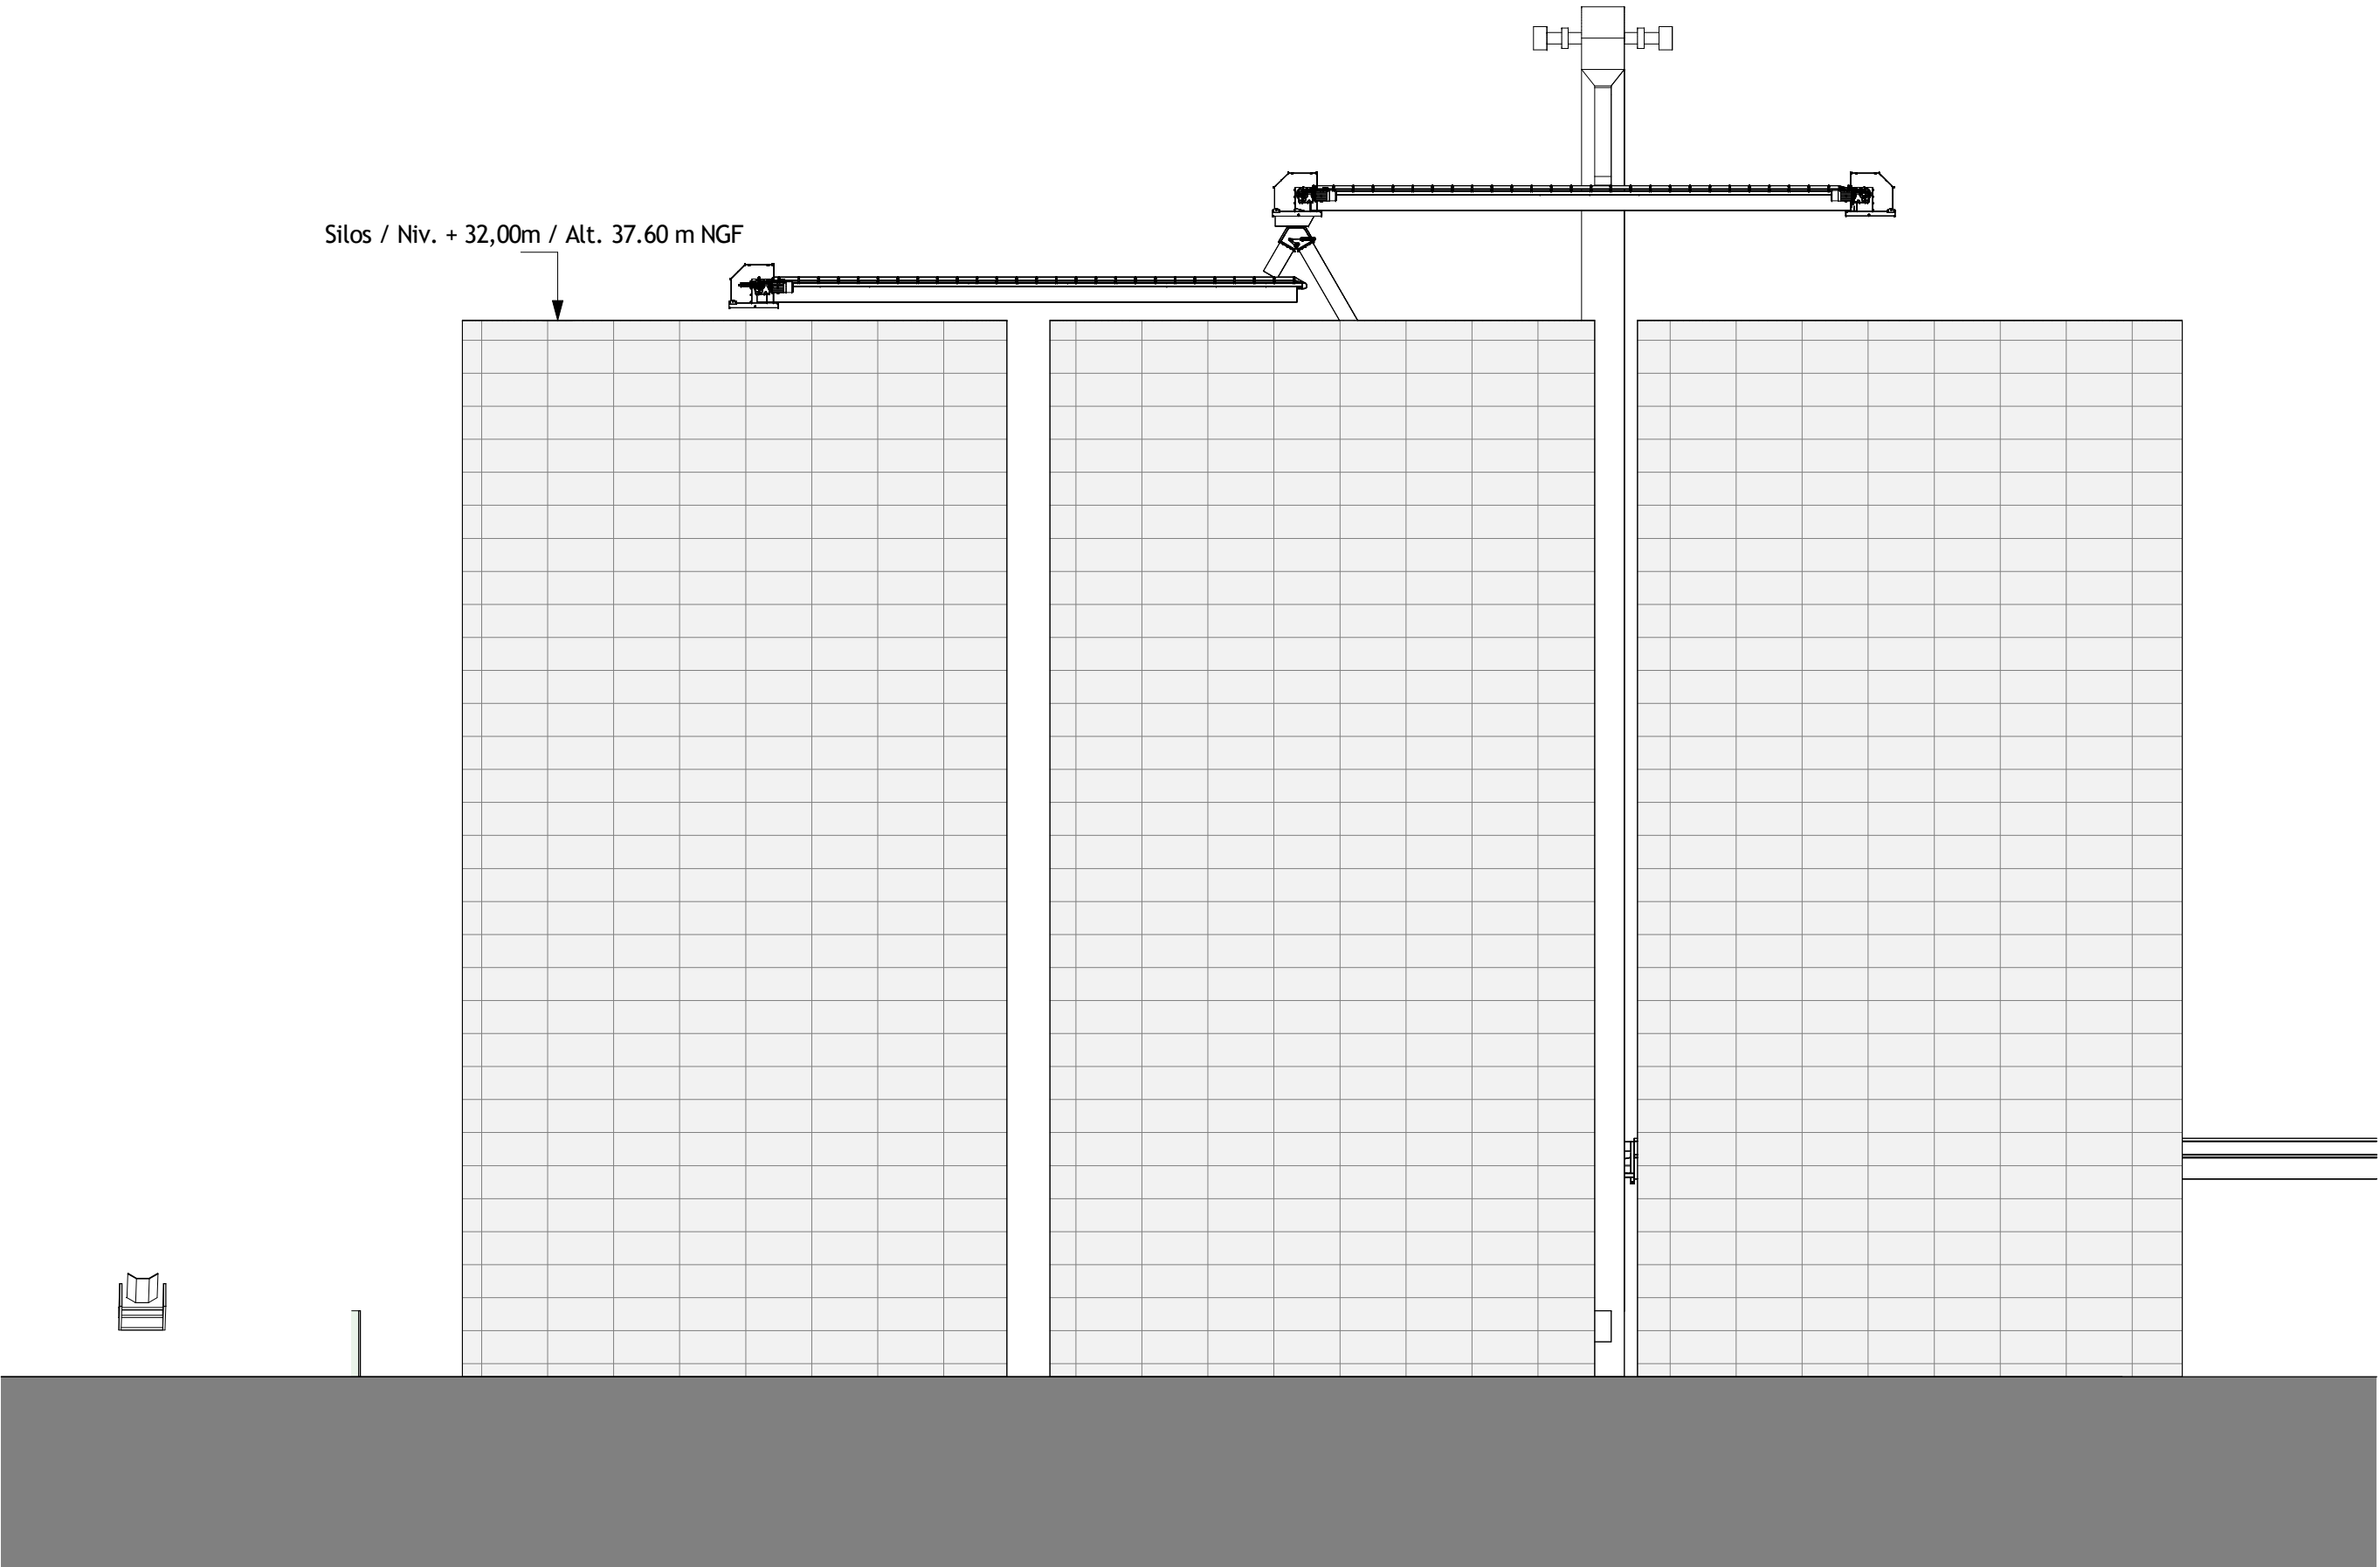


Façade OUEST


Cuve acier ton gris

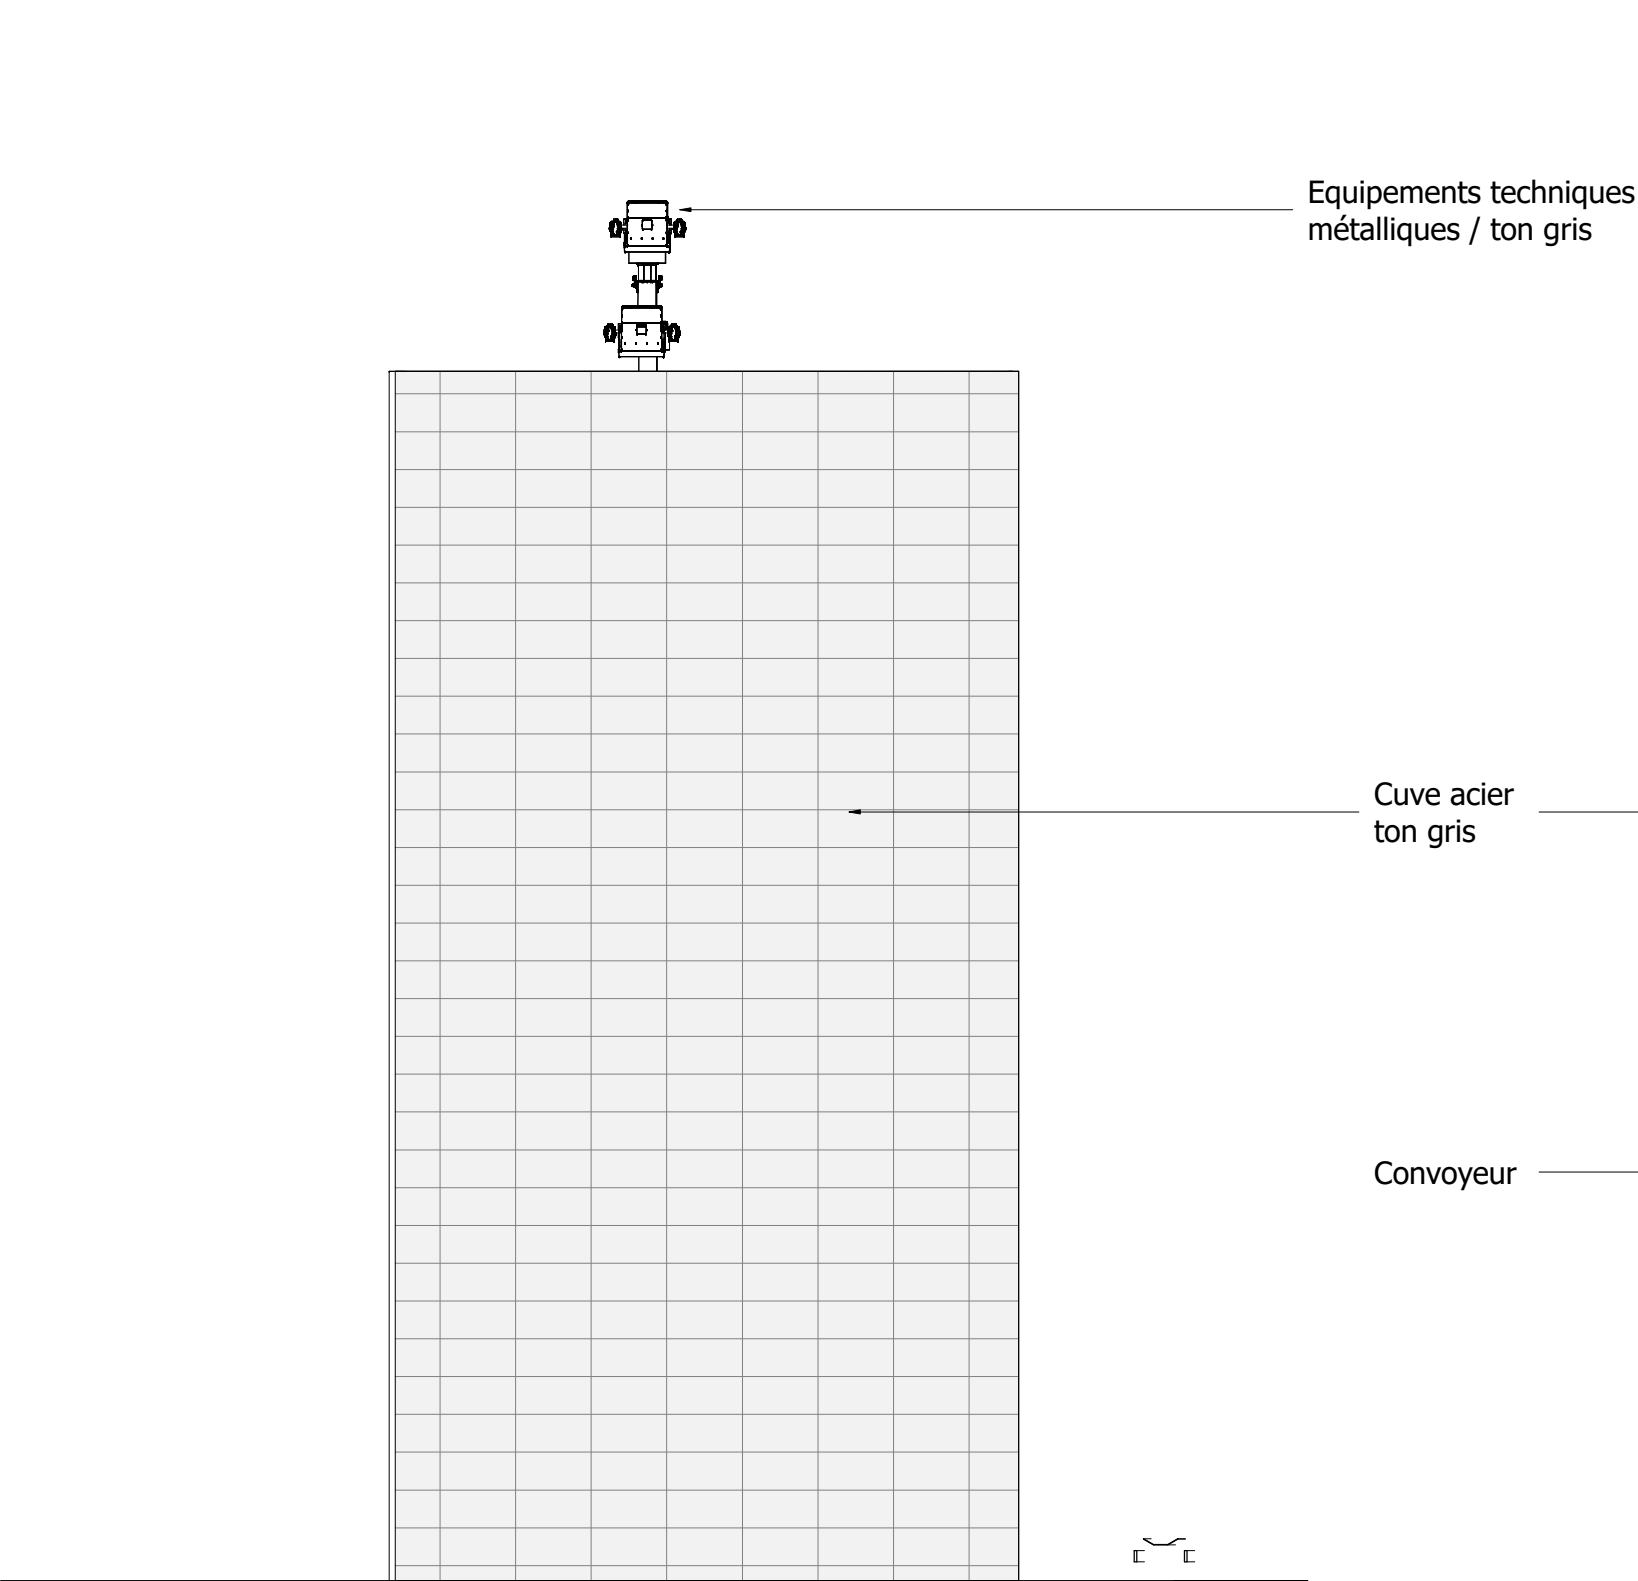

Façade SUD

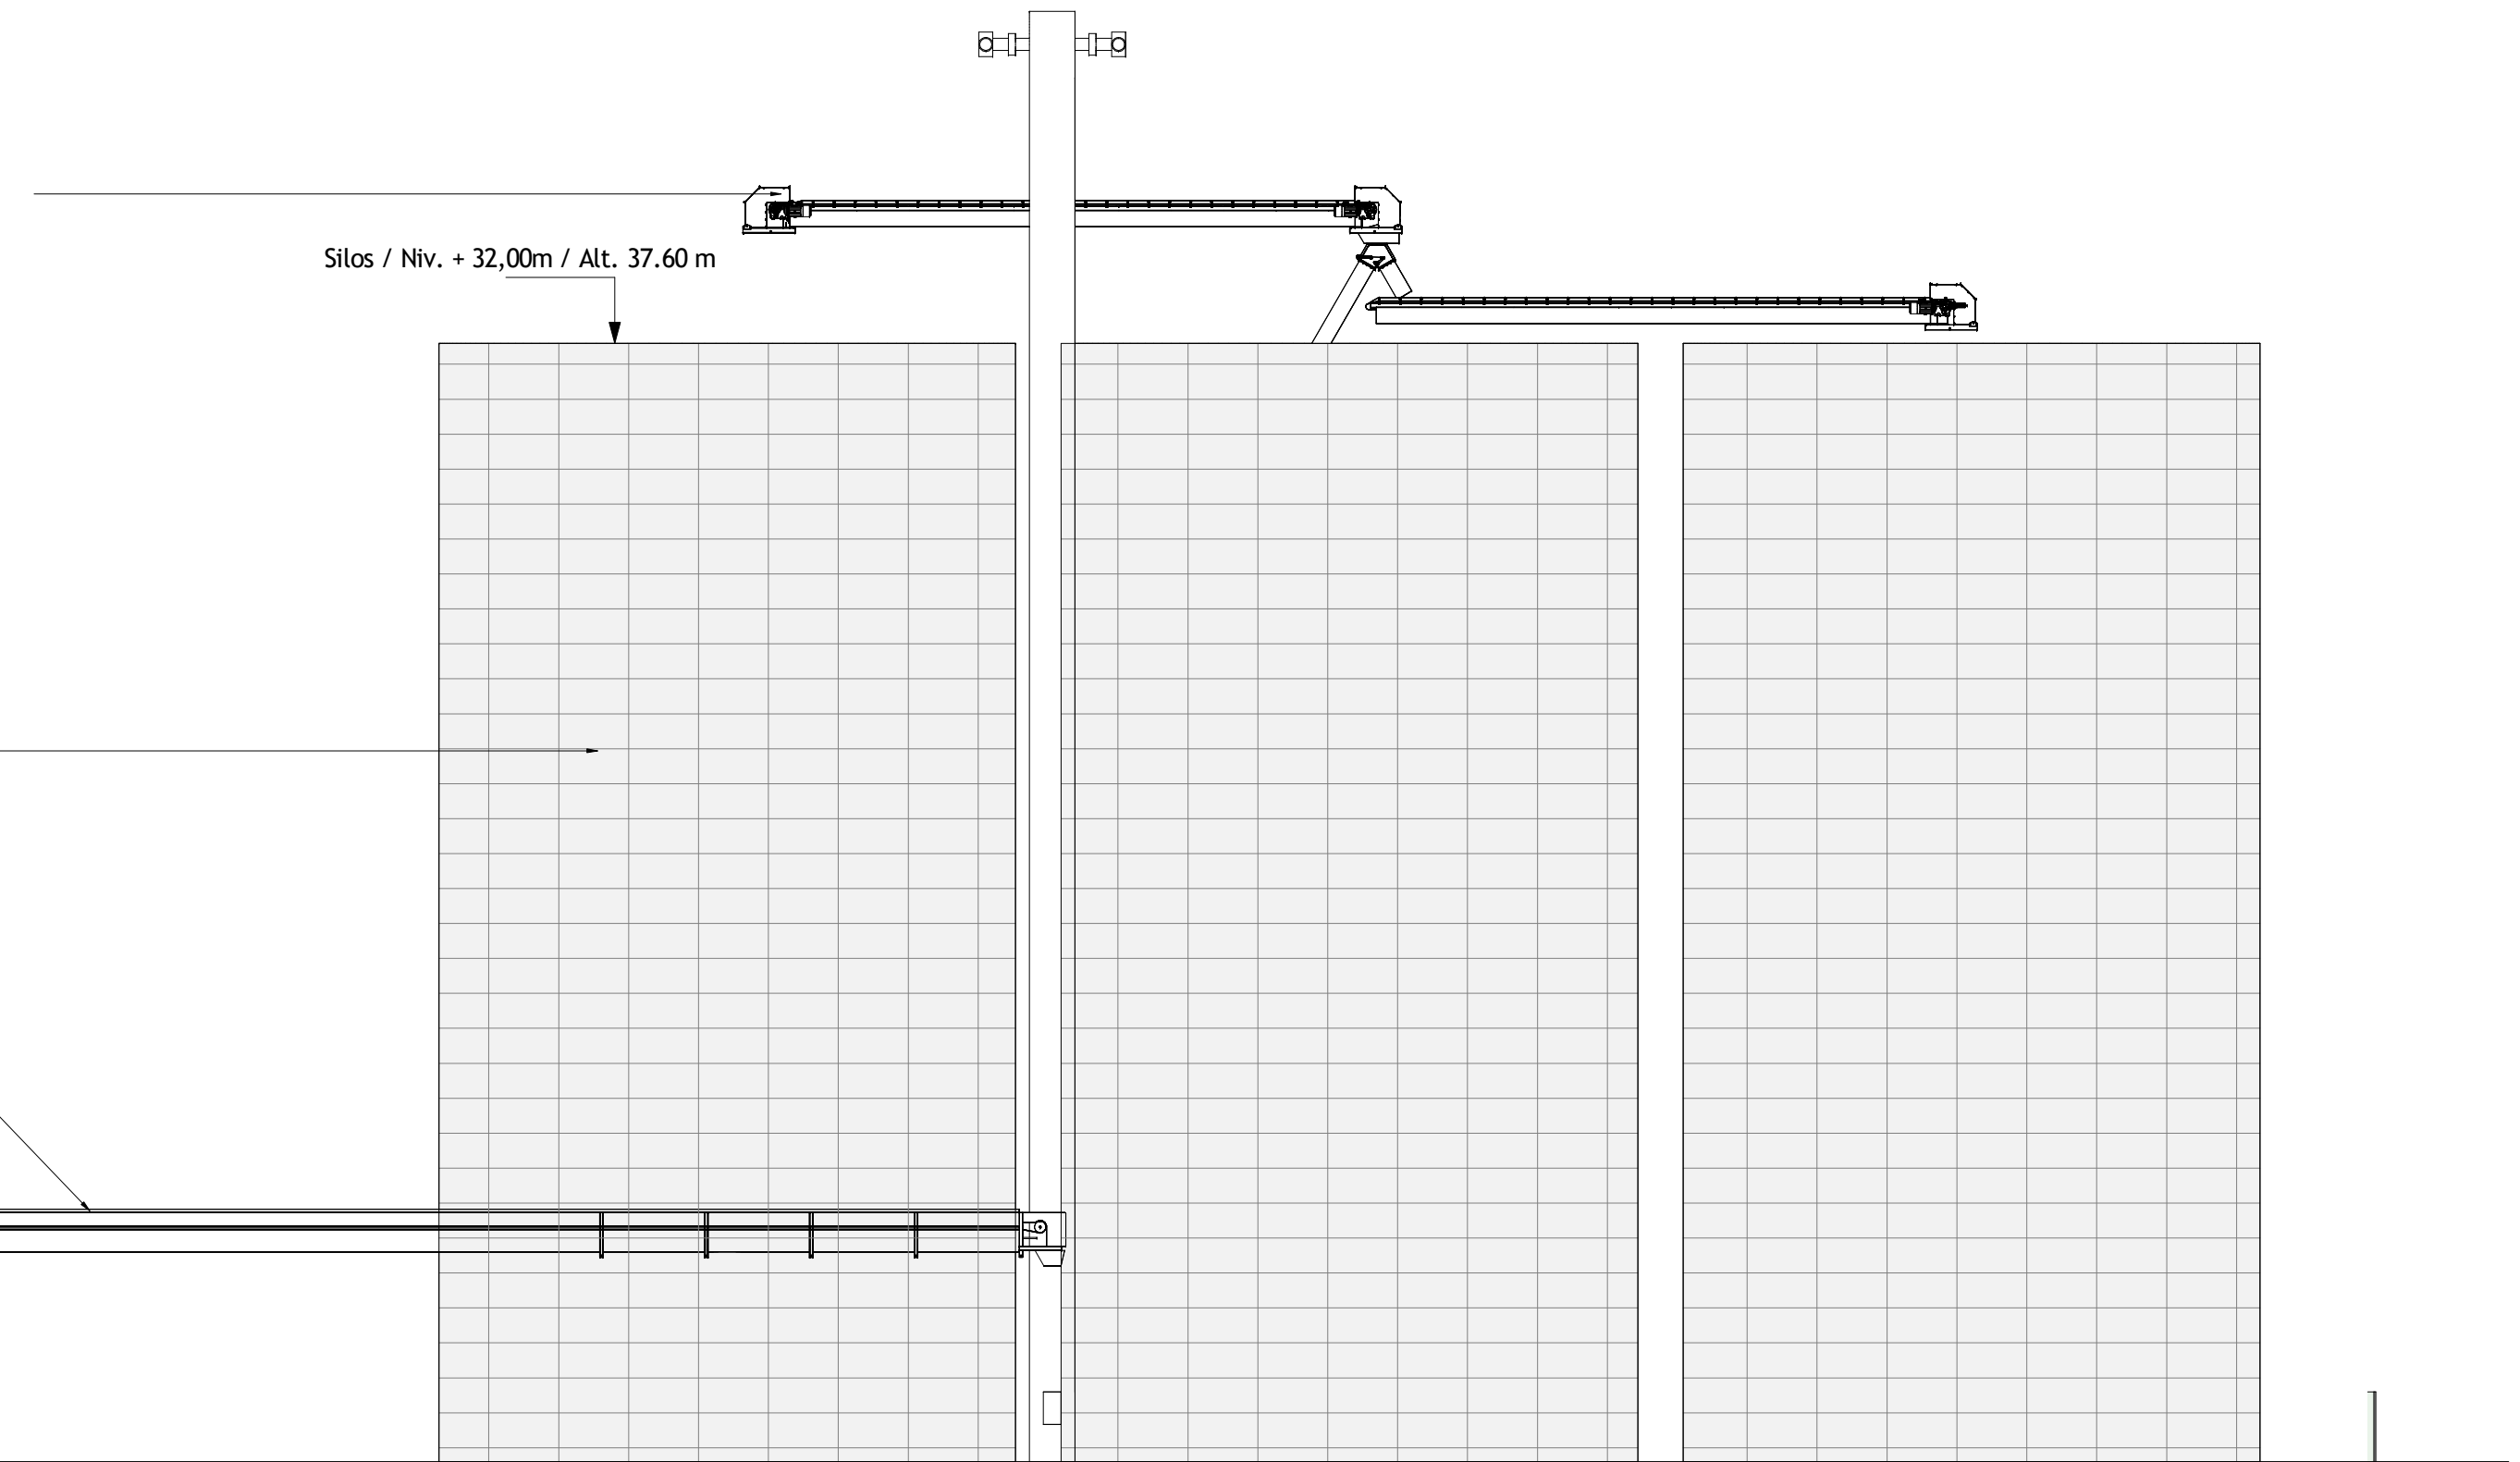

Façade EST

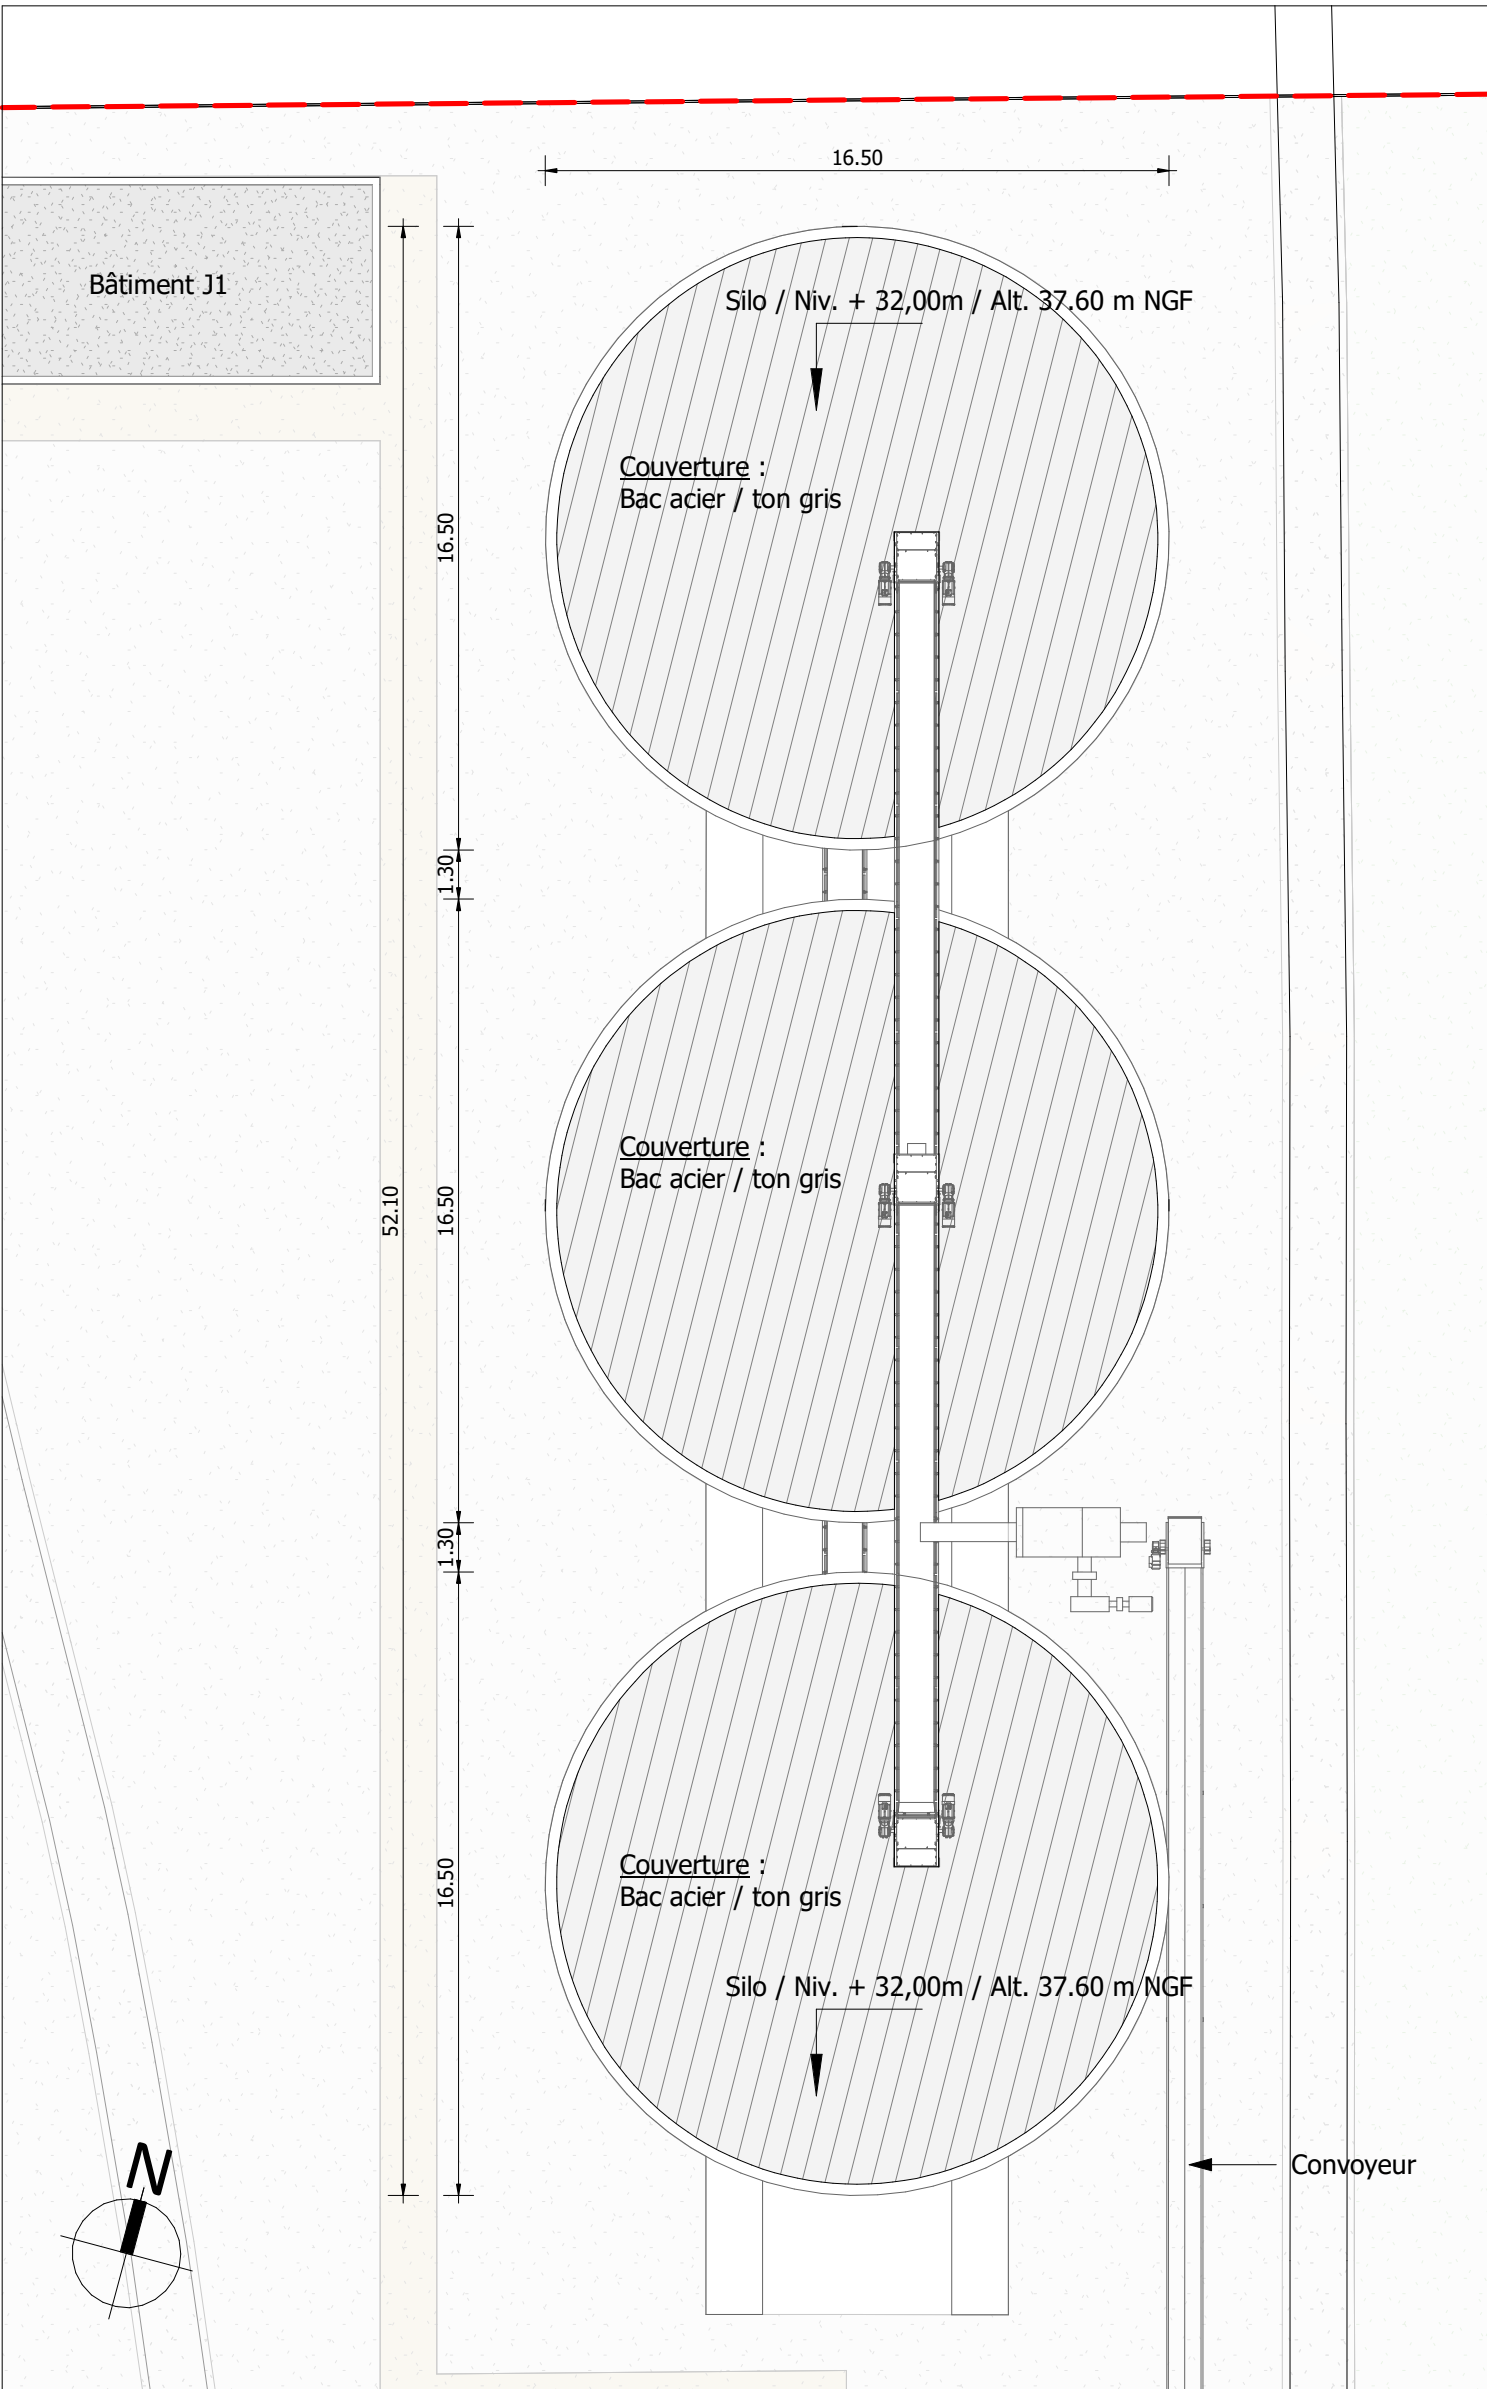

Plan de toiture

|   |      |                                                                                       |                  |
|---|------|---------------------------------------------------------------------------------------|------------------|
| <b>Maitre d'ouvrage:</b><br><b>AMELI Green Lime Solutions</b><br>3031 rue du Comte Jean<br>59760 GRANDE SYNTHÉ                                        |      |  |                  |
| <b>Architecte - Maitre d'oeuvre:</b><br><b>Santer Van Hoof Architecture</b><br>Route de l'Ecluse Trystam – Hotel des Technologies<br>59 140 DUNKERQUE |      |  |                  |
| Construction d'une usine de production de Chaux<br>route du terminal à Pondereux Ouest<br>59820 GRAVELINES                                            |      |                                                                                       |                  |
| DOSSIER DE DEMANDE DE PERMIS DE CONSTRUIRE   |      |                                                                                       |                  |
| <b>PC05_11</b> Façades et Toitures / BATIMENTS L   |      |                                                                                       |                  |
| ECHELLE : 1 : 200   |      |                                                                                       |                  |
| N° Plan : <b>PC05_11</b>   |      | Dessinateur : P.M.                                                                    | DATE : AOUT 2024 |
| Ind.   | Date | Modifications                                                                         |                  |
| Signature Maître d'oeuvre :                                      |      |                                                                                       |                  |