




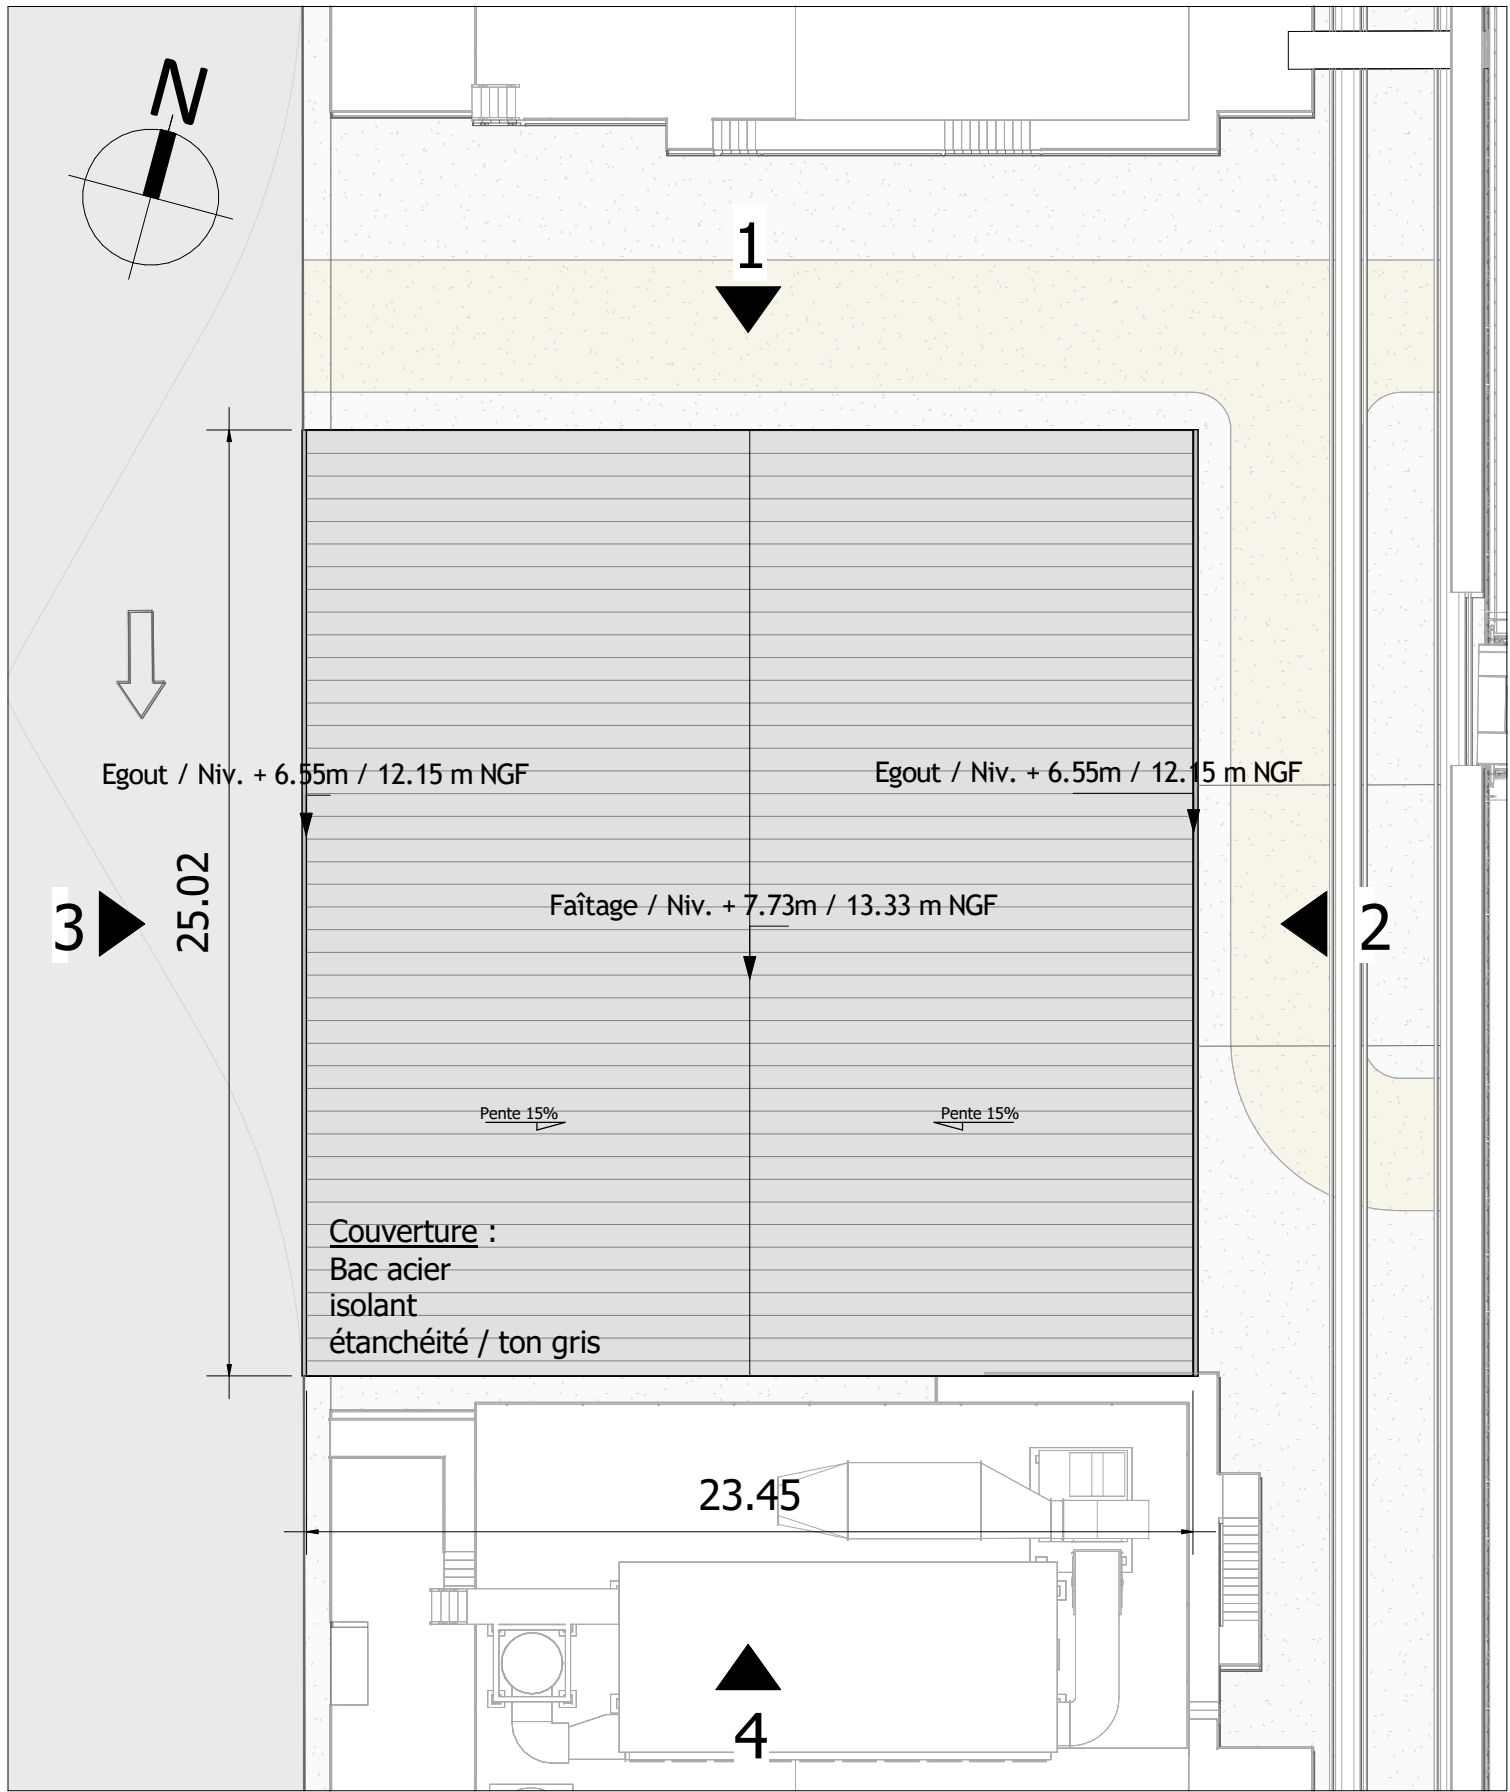


Plan de toiture

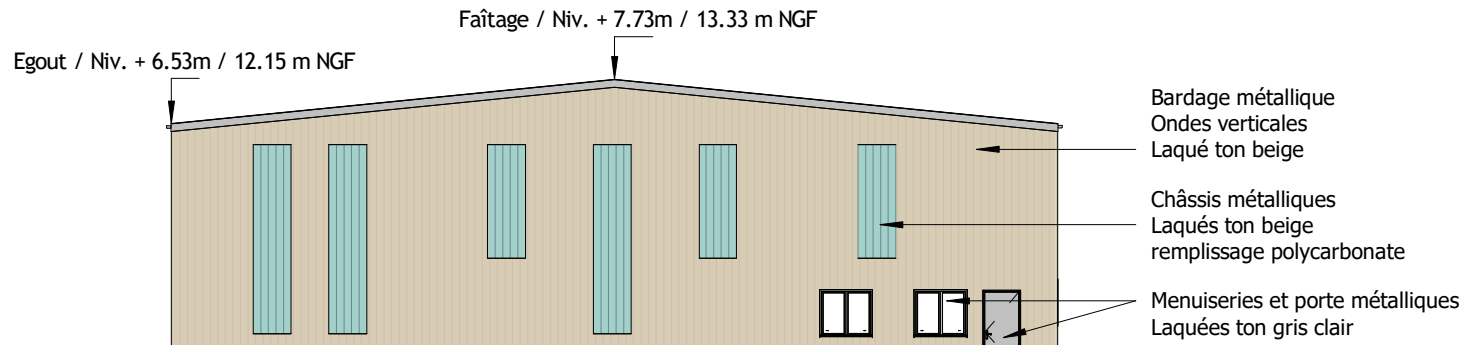


Repère 1 / Façade NORD

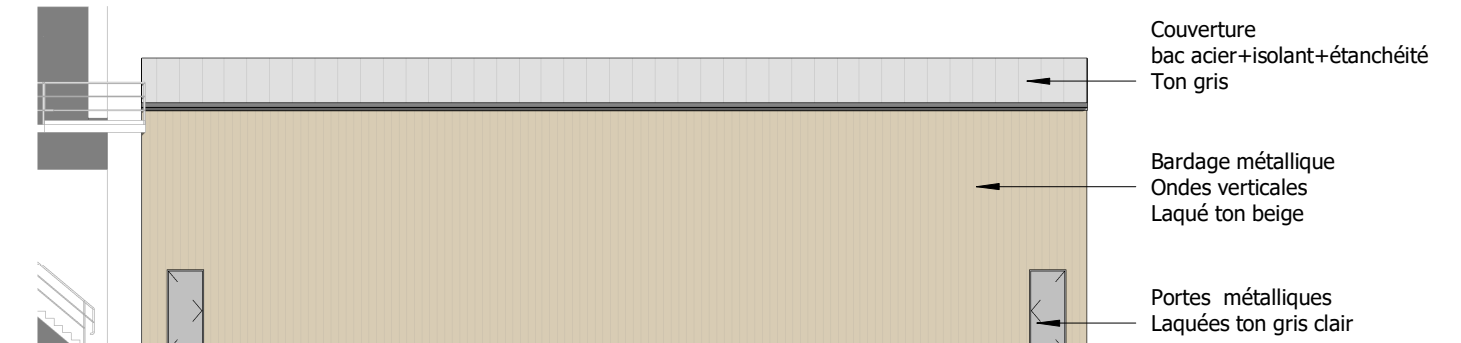

Repère 2 / Façade EST

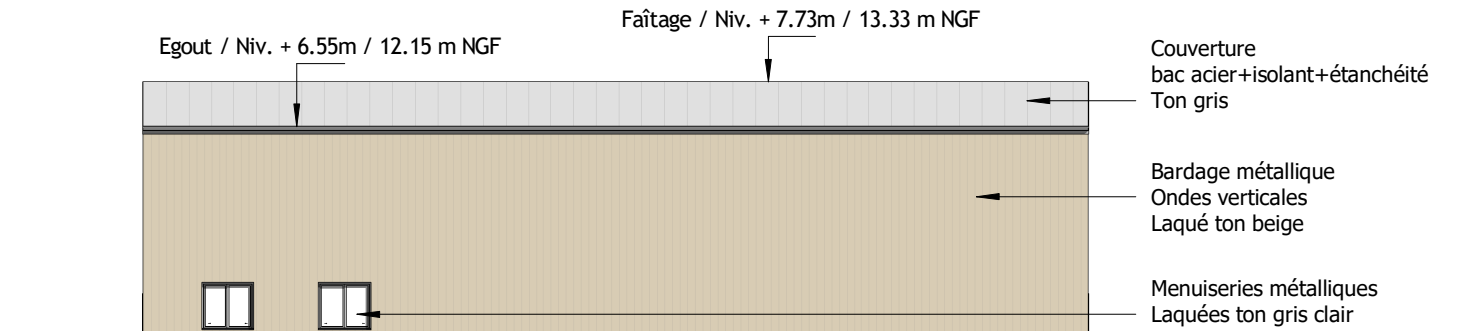

Repère 3 / Façade OUEST

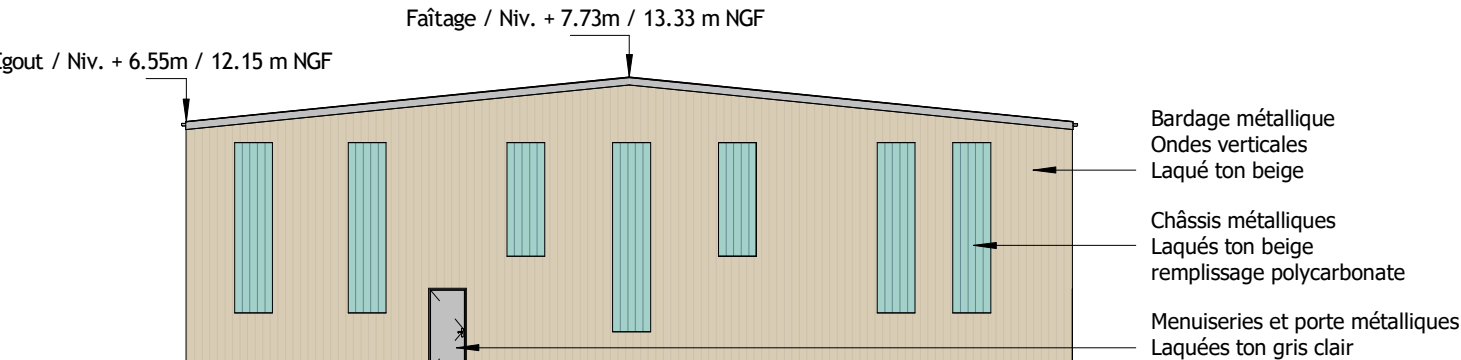

Repère 4 / Façade SUD