




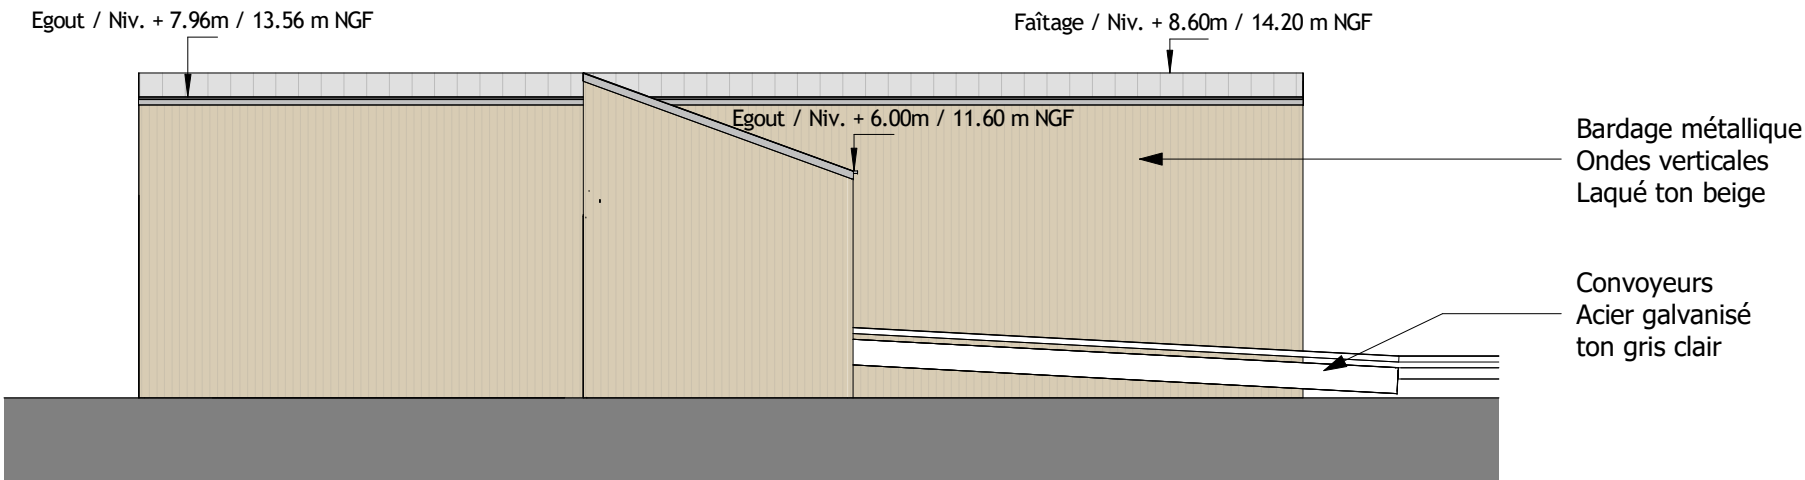


Repère 1 / Façade EST

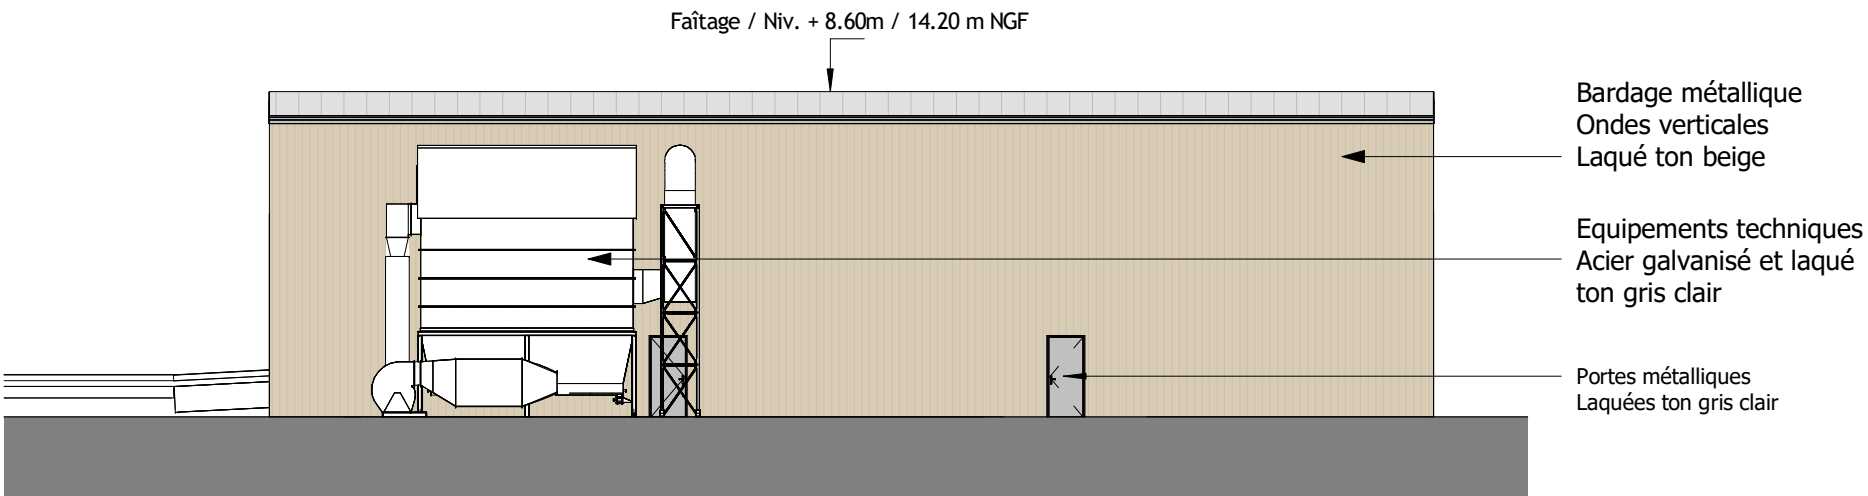


Repère 2 / Façade OUEST

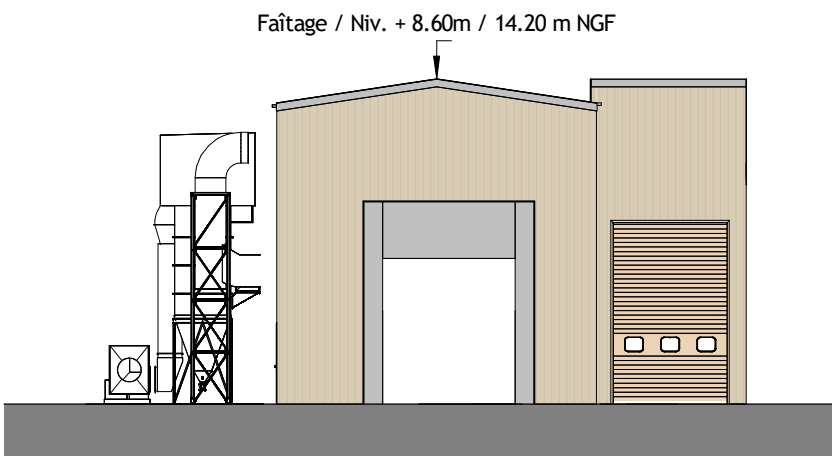

Repère 3 / Façade NORD

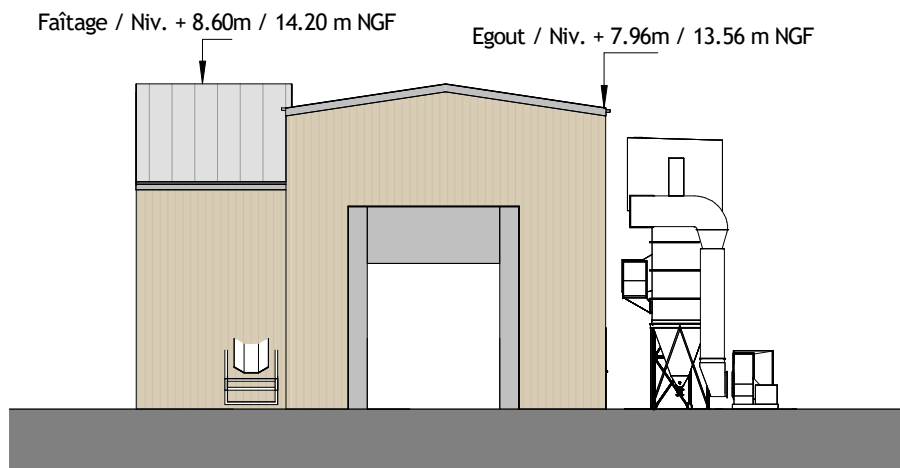

Repère 4 / Façade SUD

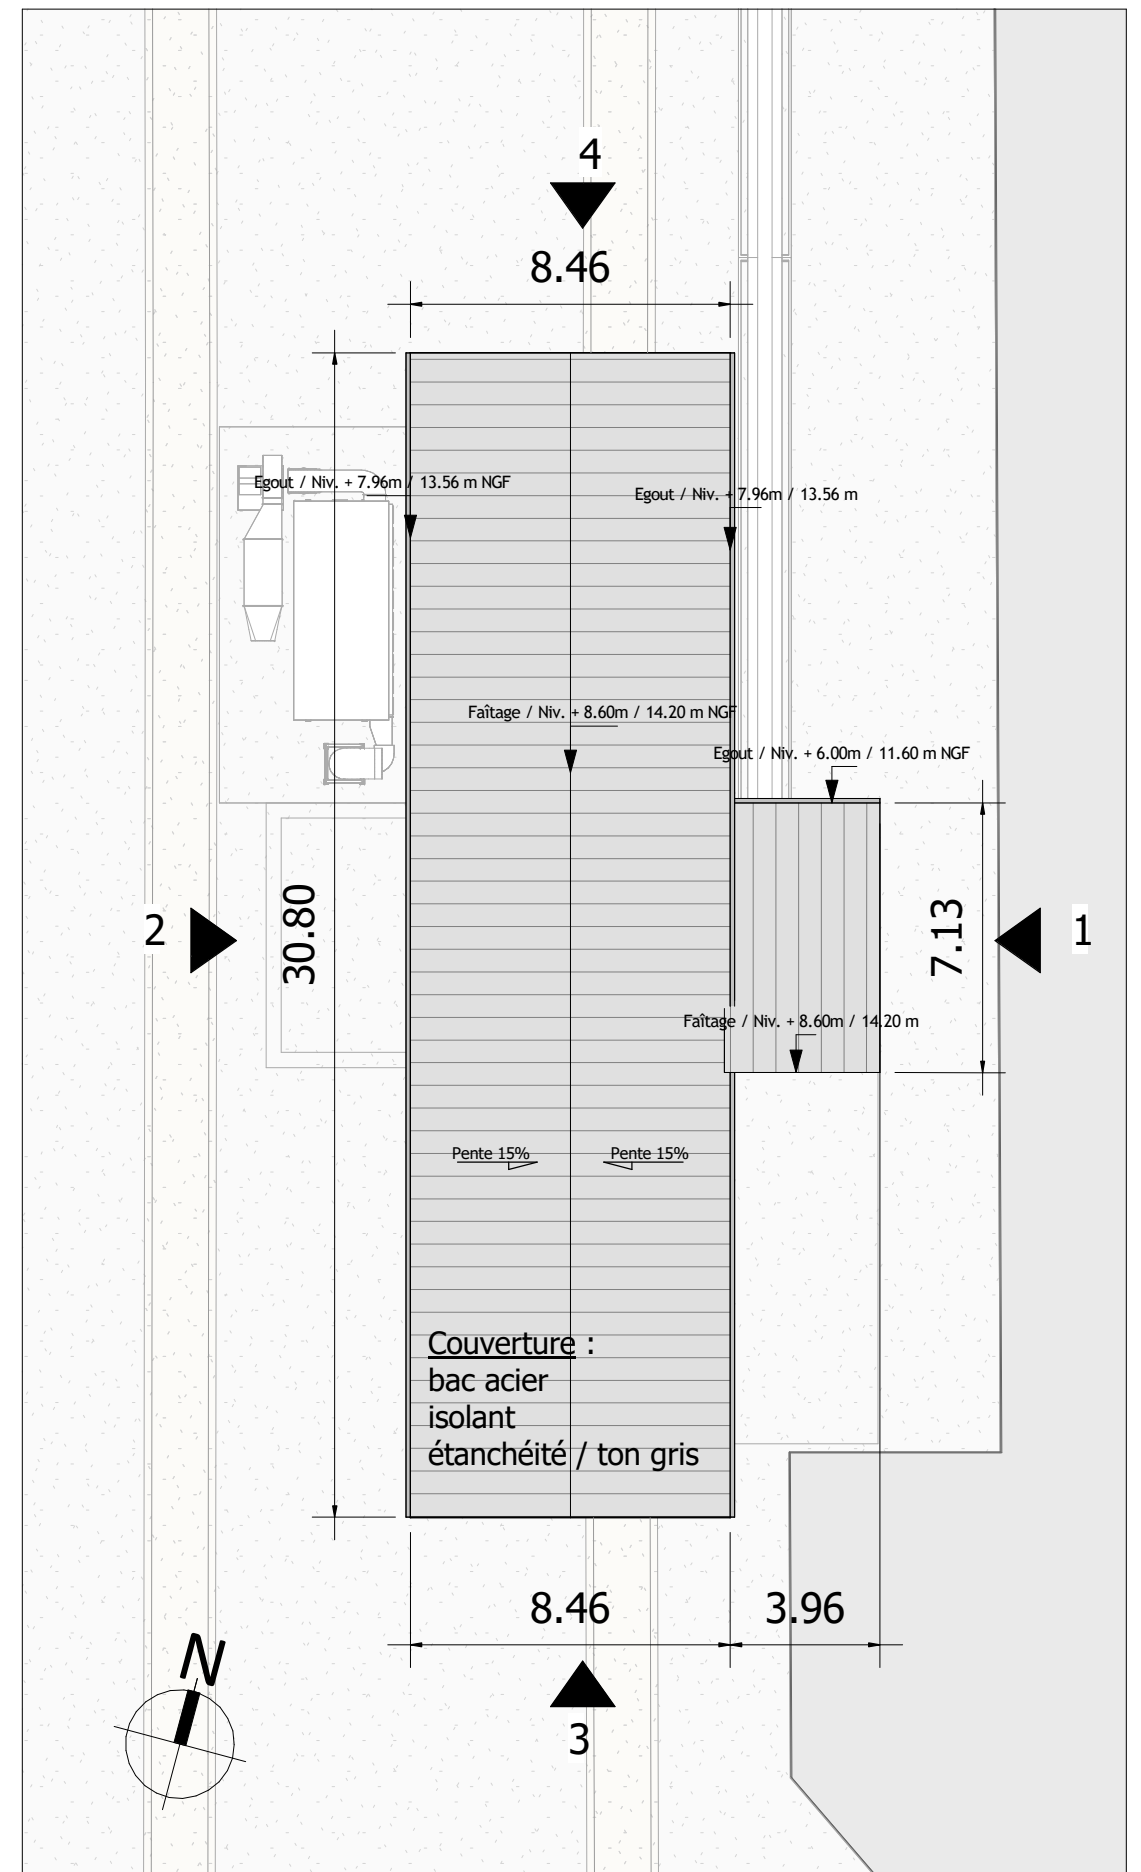

Plan de toiture

Maître d'ouvrage AMELI Green Lime Solutions 3031 rue du Comte Jean 59760 GRANDE SYNTHE	Maître d'oeuvre SANTER VANHOOF Architectes Route de l'Ecluse Trystram Hotel des Technologies 59 140 DUNKERQUE Tel. 03.28.63.53.16 agence@santerarchitectes.fr	Signature MOE:	Construction d'une usine de production de Chaux <i>route du terminal à Pondereux Ouest 59820 GRAVELINES</i>	PC	Façades et Toiture / BATIMENT D
				PC05_3	ECHELLE : 1 : 200
					DATE : AOUT 2024