




BATIMENT J1

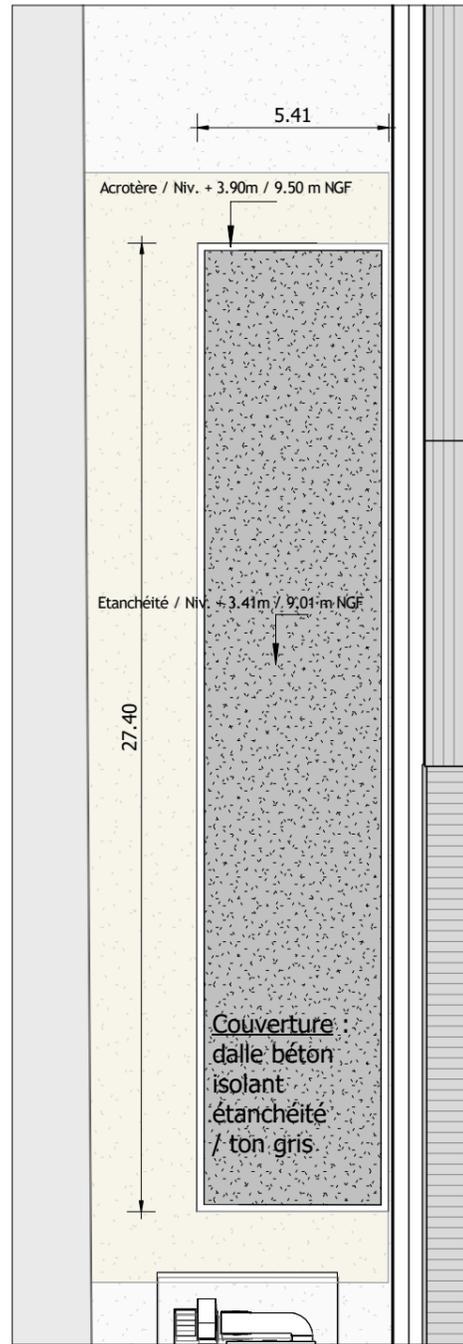


Façade EST

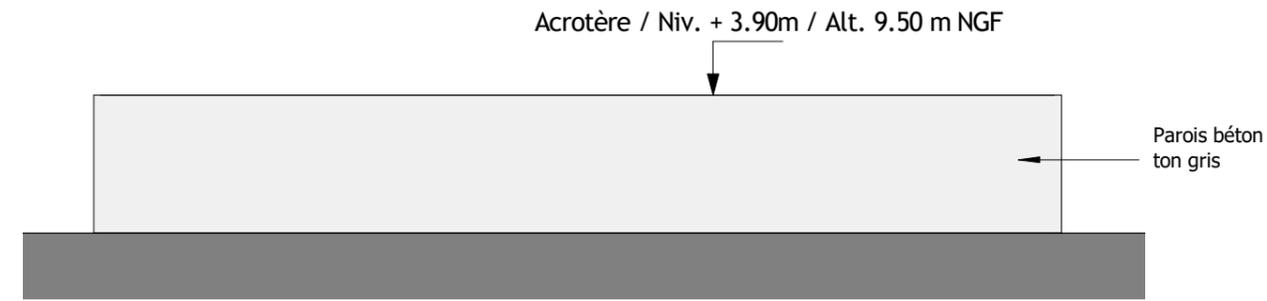


Façade OUEST

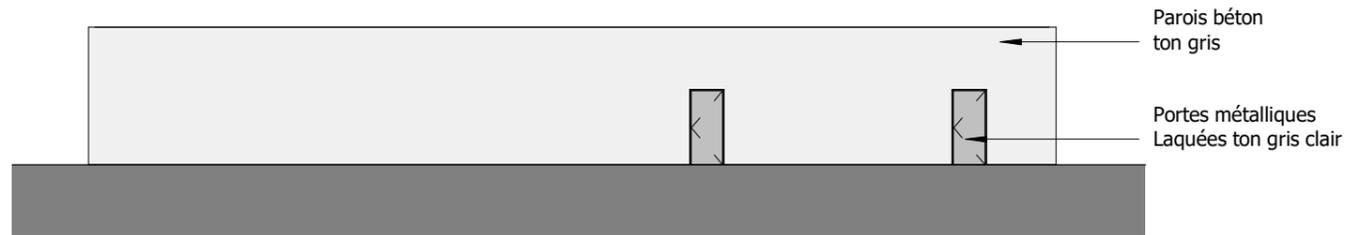


Façade NORD

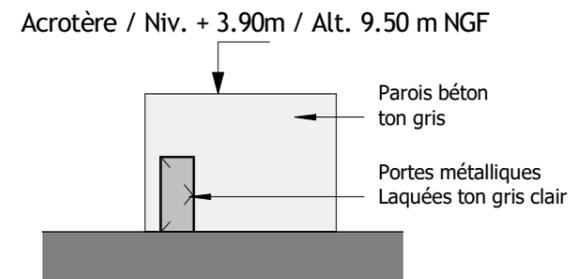


Façade SUD

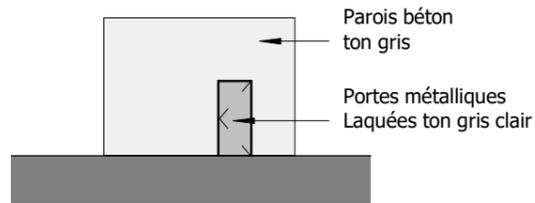


BATIMENT J2

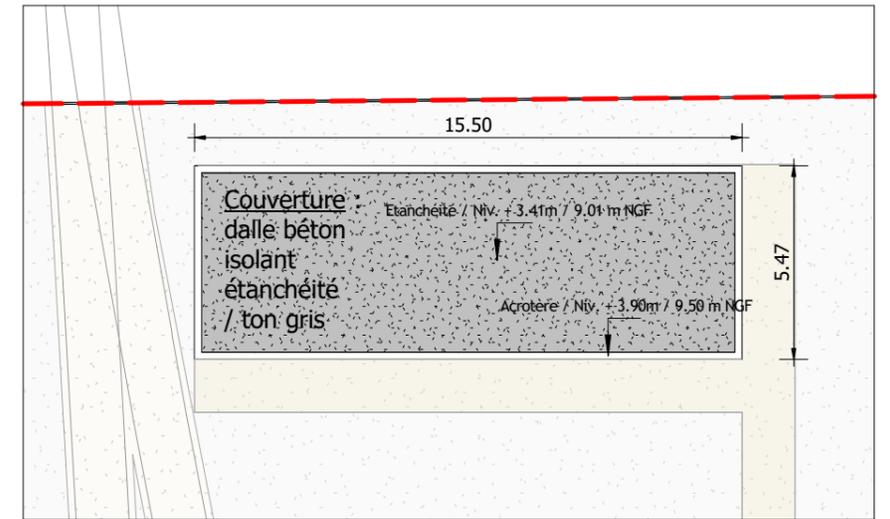


Plan de toiture

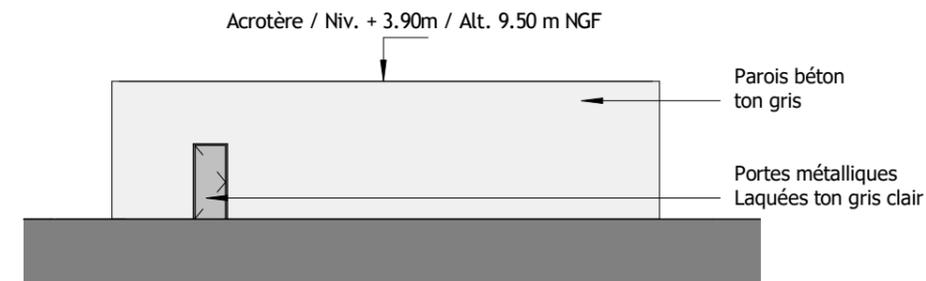


Façade SUD

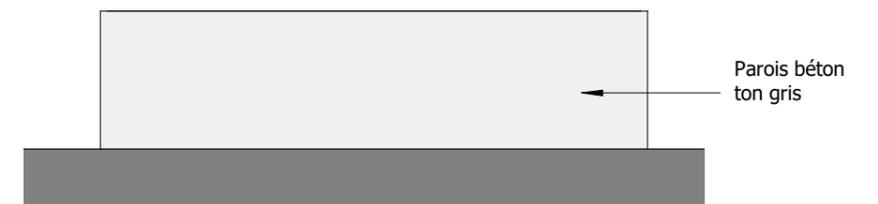

Façade NORD

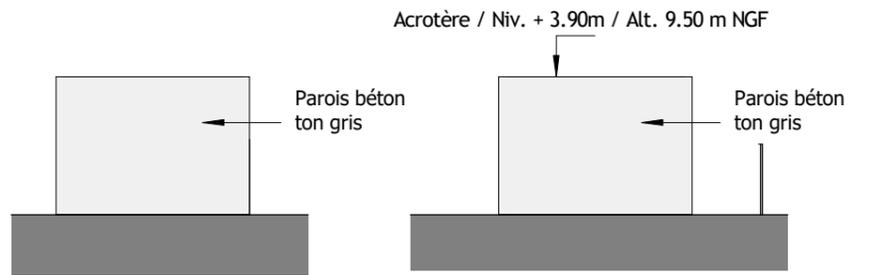

Façade OUEST

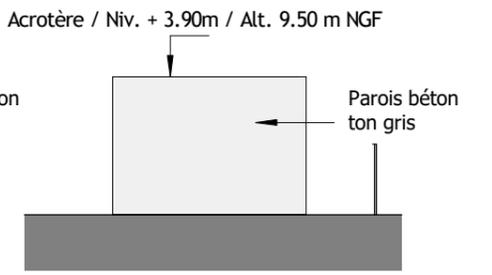

Façade EST

Plan de toiture

Maître d'ouvrage
AMELI
Green Lime Solutions
 3031 rue du Comte Jean
 59760 GRANDE SYNTHÉ

Maître d'oeuvre
SANTER VANHOOF Architectes
 Route de l'Ecluse Trystram
 Hotel des Technologies
 59 140 DUNKERQUE
 Tel. 03.28.63.53.16
 agence@santerarchitectes.fr



Signature MOE:



Construction d'une usine de production de Chaux
 route du terminal à Pondereux Ouest 59820 GRAVELINES

PC

PC05_8

Façades et Toiture / BATIMENTS J1 et J2

ECHELLE : 1 : 200

DATE : AOUT 2024