

LES BRÉSEUX

ELABORATION DU PLAN LOCAL D'URBANISME



5.2. ANNEXES SANITAIRES – PLAN DU RÉSEAU D'ASSAINISSEMENT ET ZONAGE D'ASSAINISSEMENT


ENQUETE PUBLIQUE

Vu pour être annexé à notre arrêté ou délibération en date de ce jour, Le, Le Maire,	Élaboration du P.L.U. prescrite le :	15/09/2021
	P.L.U. Arrêté le : Arrêté d'enquête publique du : Enquête publique du : au :	06/05/2024
Pour copie conforme, Le Maire,	P.L.U. approuvé le :	



**Bureau
Natura**

Environnement
Urbanisme

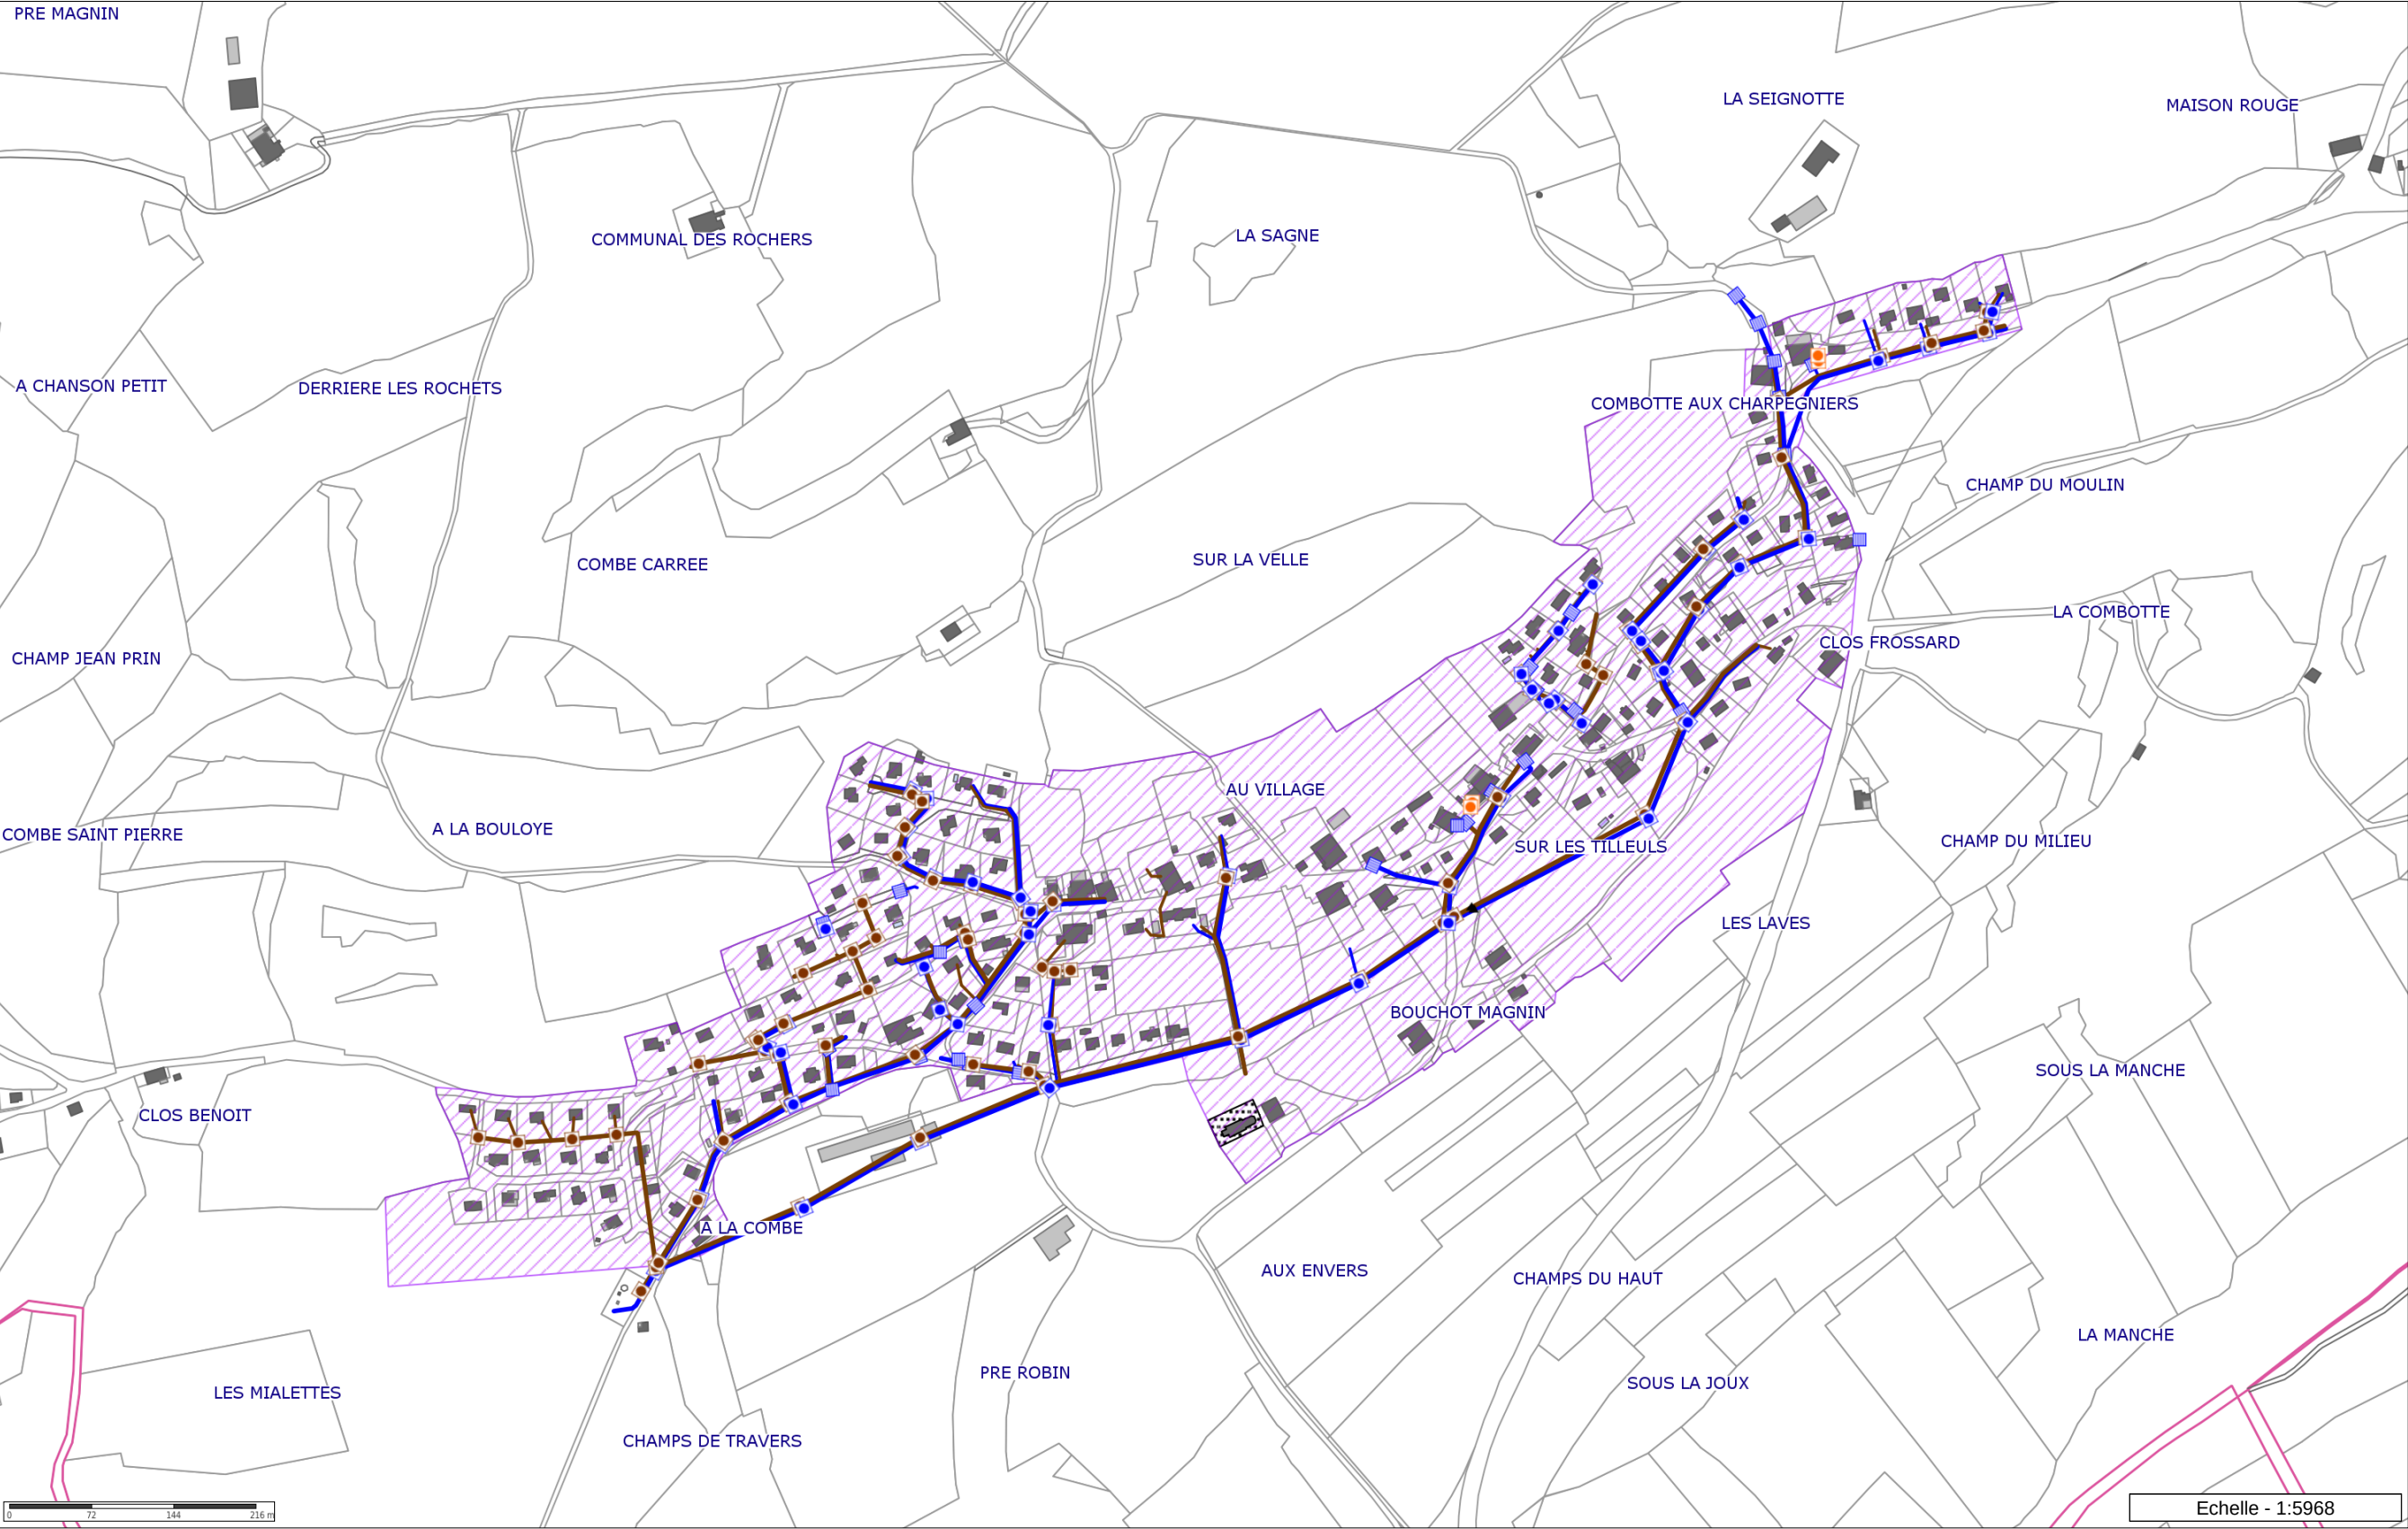

Légende

- Az Numéro voie
- ASS Station d'épuration
- ASS Pompage
- ASS Déversoir
- ASS Dégorgement
- Eaux pluviales
- Eaux usées
- Unitaire
- Mixte
- Autre
- ASS Avaloir
- Eaux pluviales
- Eaux usées
- Unitaire
- Refoulement
- Abandonné
- Abandonné
- Eaux pluviales
- Eaux usées
- Refoulement
- Unitaire
- ASS Détail linéaire
- Aqueduc
- Détail linéaire du réseau routier (pont, viaduc)
- Détail linéaire du réseau routier
- Réseau ferré
- ASS Détail surfacique
- A ajouter à terme
- En cours
- Commune
- Emprise voie privée
- Pièce d'eau
- Cimetière
- Cours d'eau
- Bâtiment léger
- Bâtiment privé
- Parcelle



Les informations contenues sur les cartes ne sont pas contractuelles, elles ne peuvent en aucun cas engager la responsabilité de la collectivité.

Echelle - 1:5968