



LA TOUSSUIRE - TC VALLÉE PERDUE - TR2 TC10 - IMPLANTATION DES OUVRAGES - 1/5000 - A3

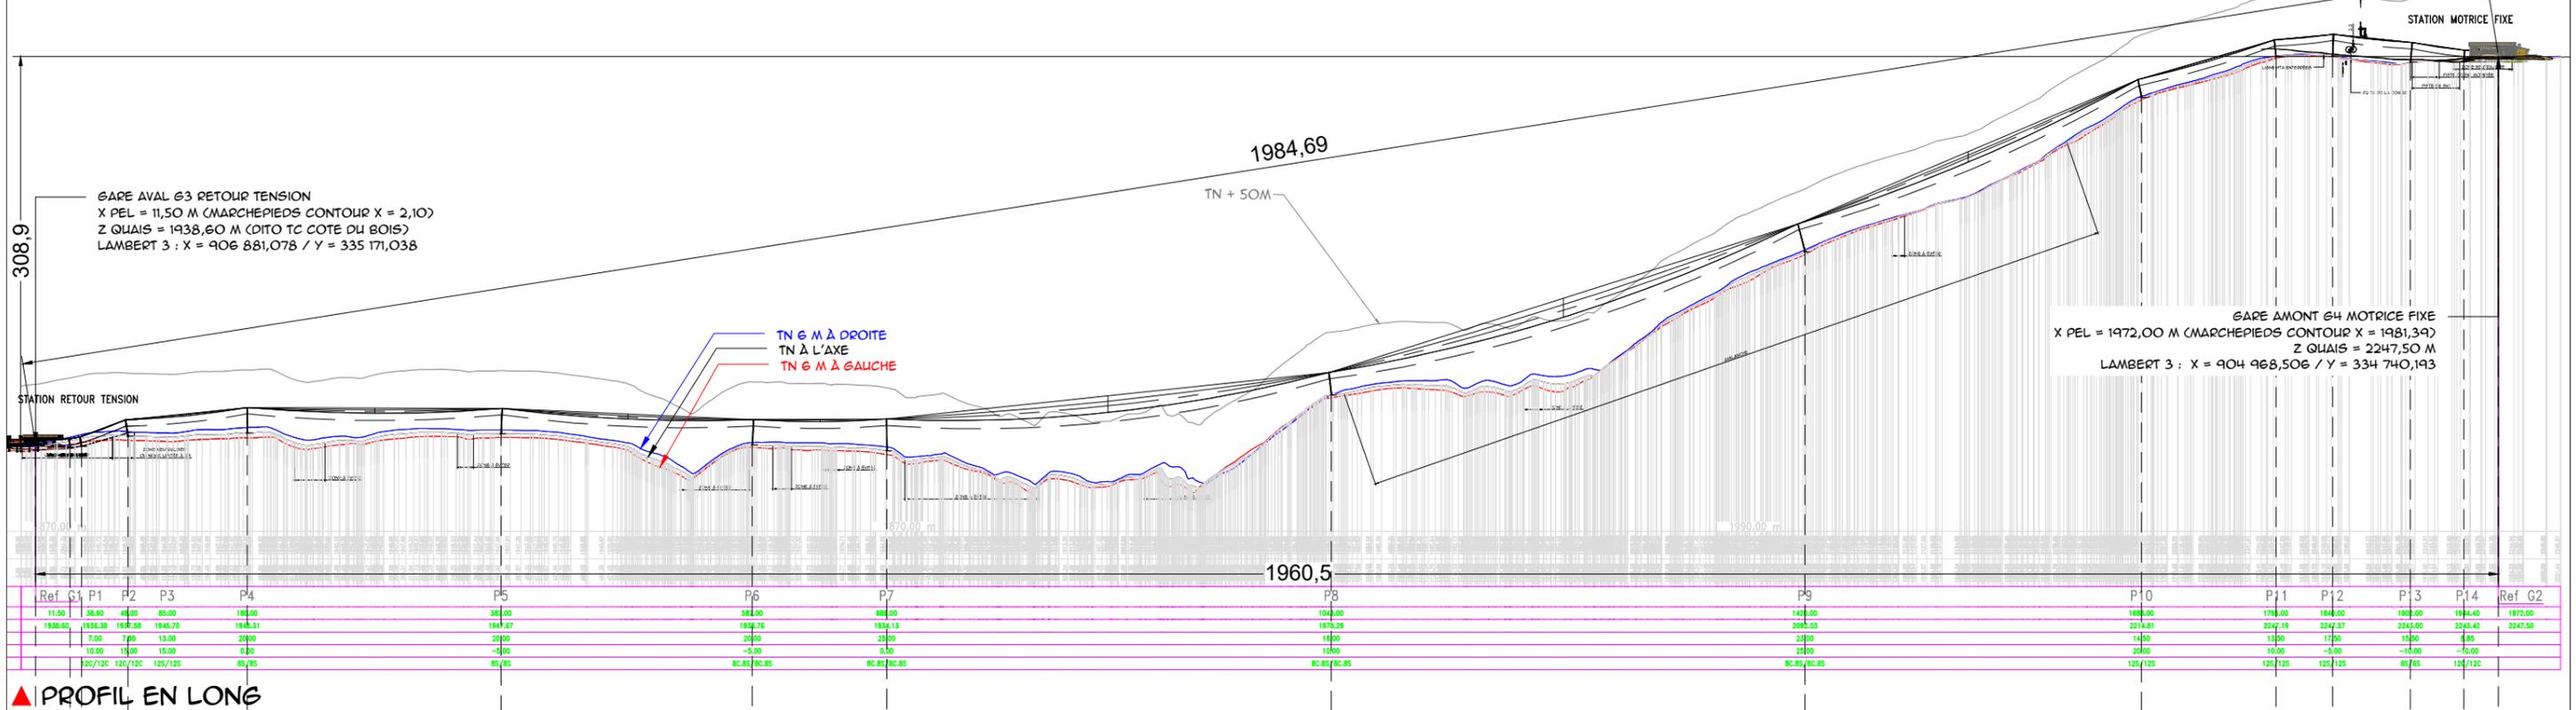

▲ PROFIL EN LONG

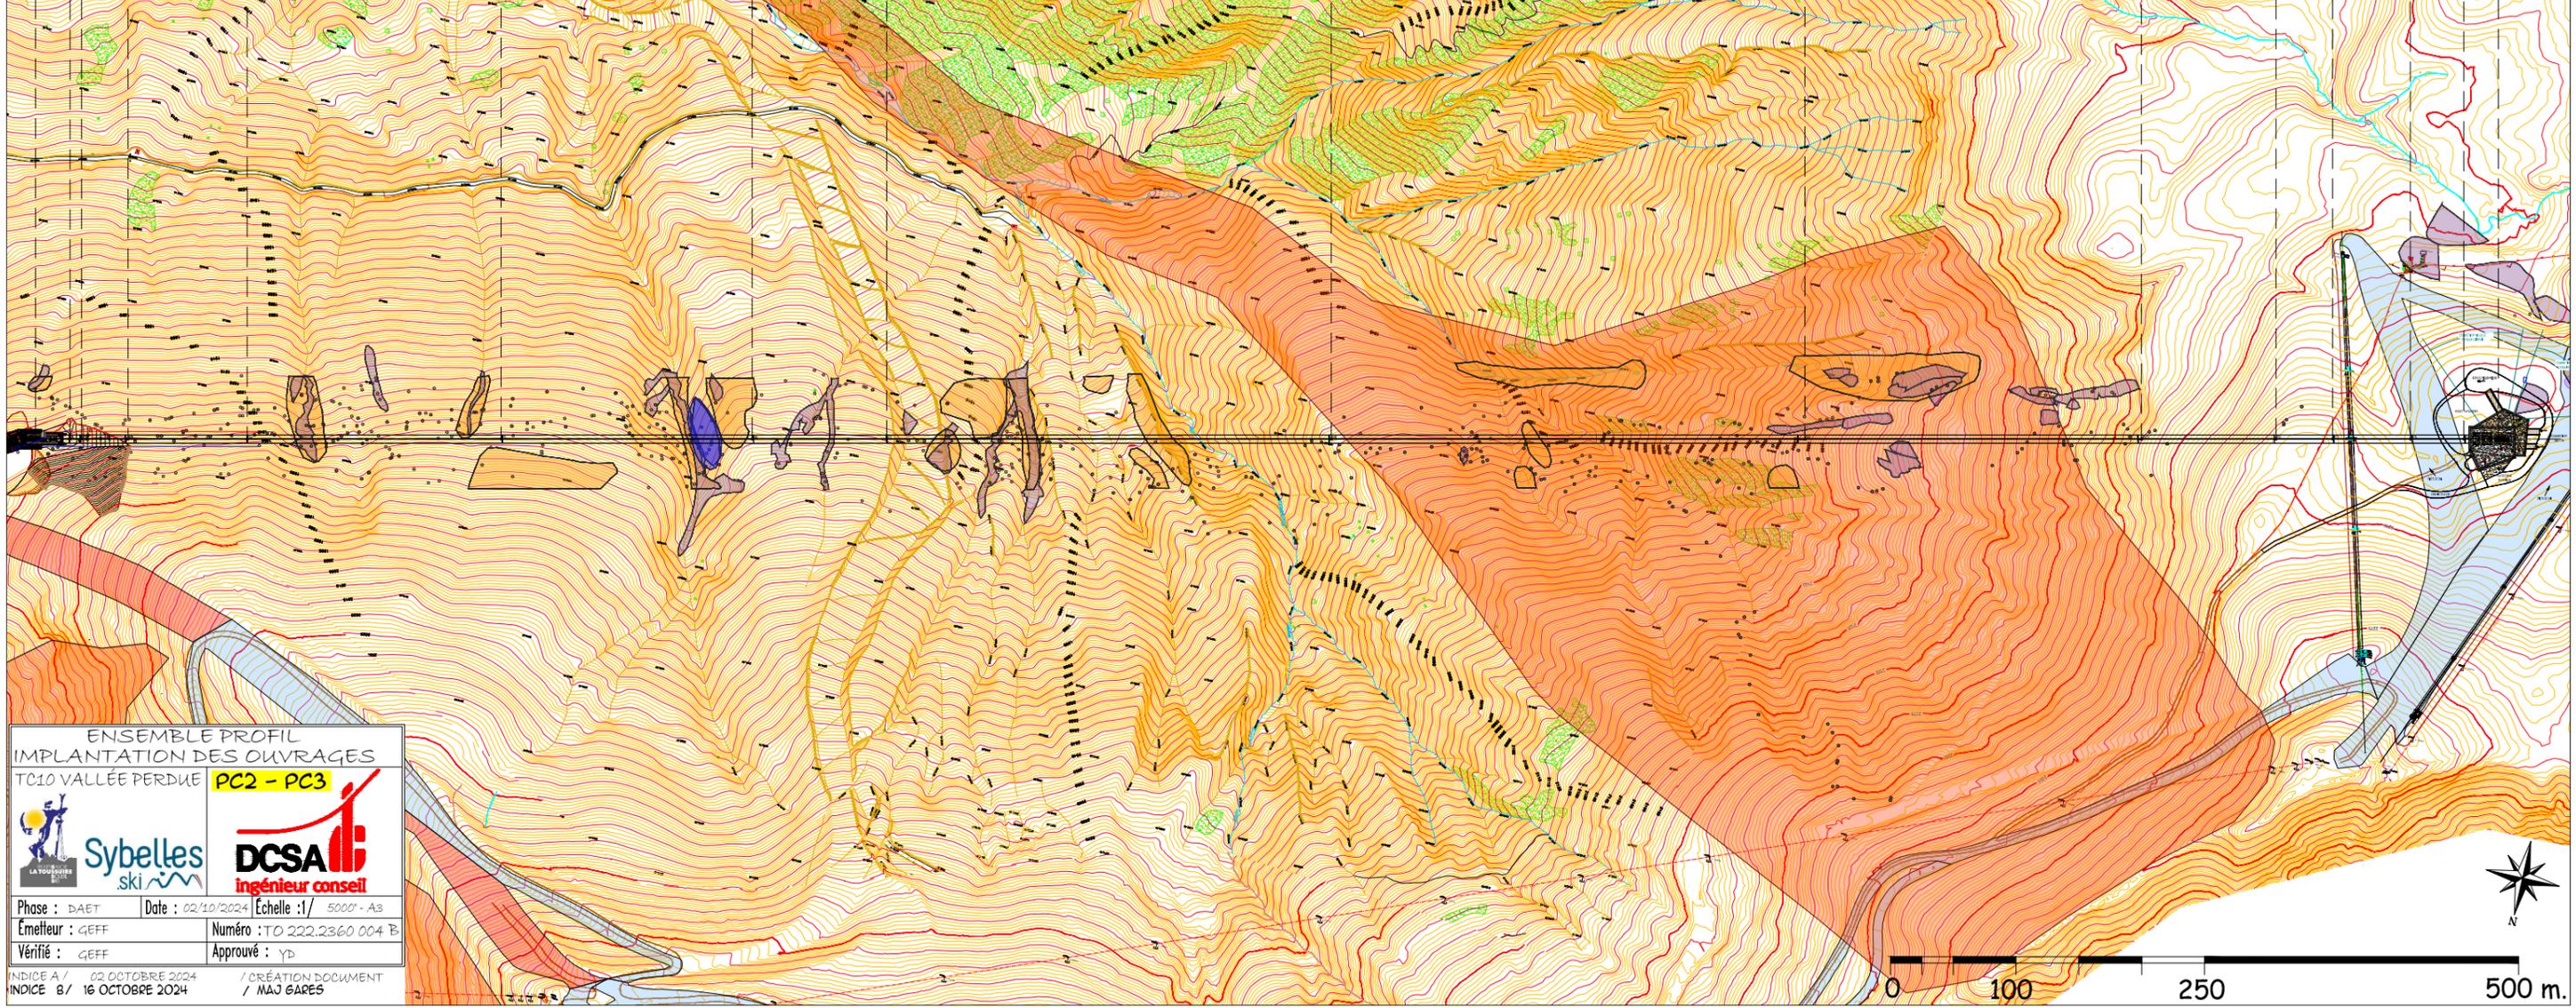

ENSEMBLE PROFIL
 IMPLANTATION DES OUVRAGES
 TC10 VALLÉE PERDUE **PC2 - PC3**

Sybelles
 ski

DCSA
 ingénieur conseil

Phase : DAET Date : 02/10/2024 Échelle : 1/ 5000' - A3
 Émetteur : GEFF Numéro : TO 222,2360 004 B
 Vérifié : GEFF Approuvé : YD

INDICE A / 02 OCTOBRE 2024 / CRÉATION DOCUMENT
 INDICE B / 16 OCTOBRE 2024 / MAJ GARES