LES SYBELLES - LA TOUSSUIRE - TC VALLEE PERDUE - ENSEMBLE GARE AMONT G4 - INTENTION - A3 - FEUILLE 1/6

ENSEMBLE GARE AMONT G4 - INTENTION			
TC VALLEE PERDUE	PC 2 - PC3 - PC5		
Phase : DAET	Date : 15.10.2024	Ech :	A3
Emetteur : BC	Numéro : TO 222.2360. 203 A		
Vérifié : BC	Approuvé : YD	Feuille : 1/ 6	

INDICE A /15 OCTOBRE 2024/ CREATION DE DOCUMENT

Ce document est la propriété exclusive de la société DCSA. Il ne peut être ni reproduit, ni communiqué, sans son accord dûment signé

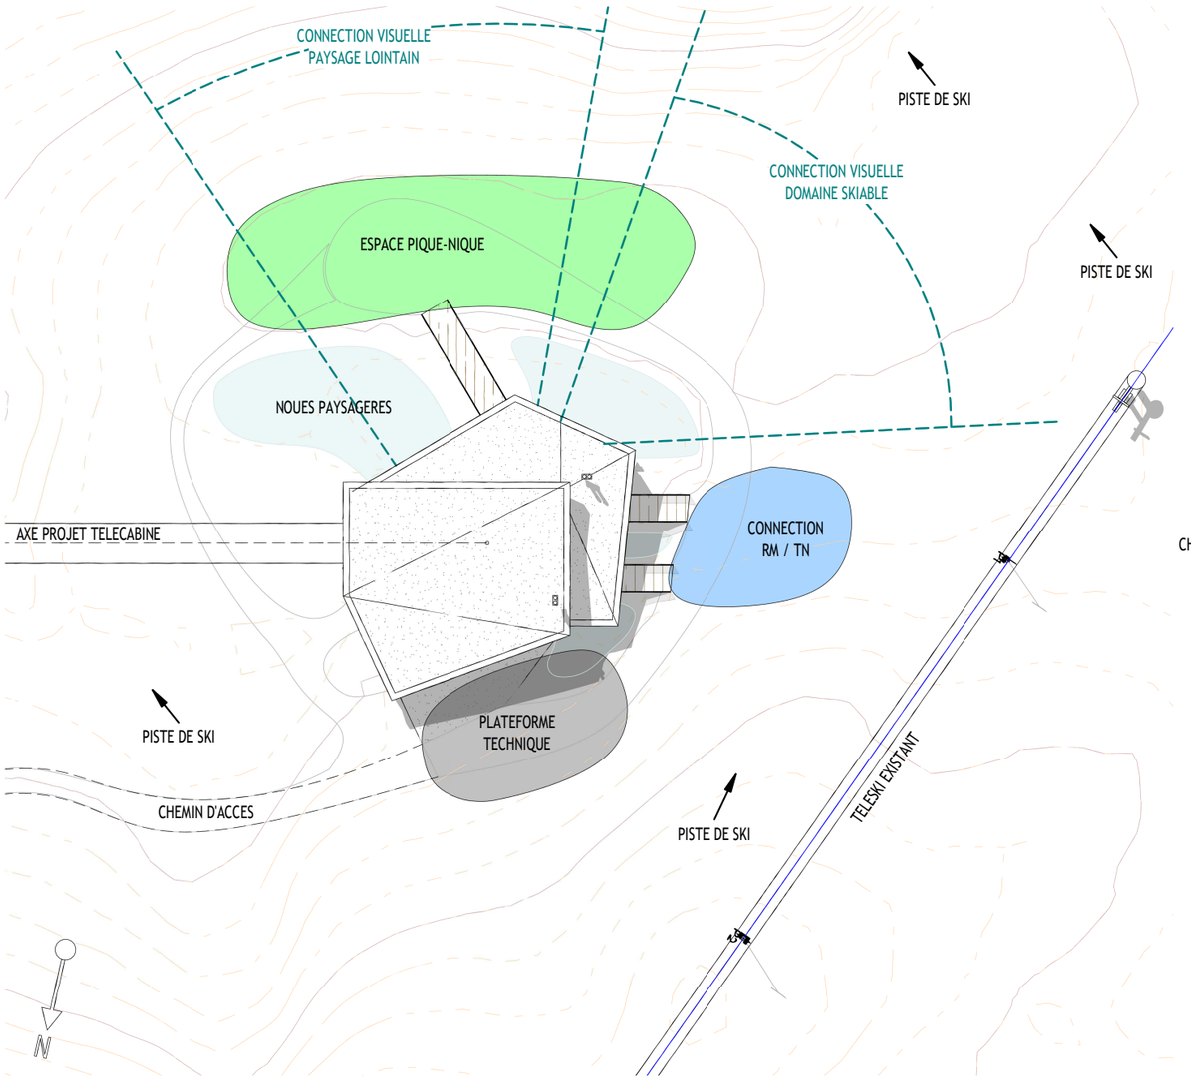

Intention
1 : 1000

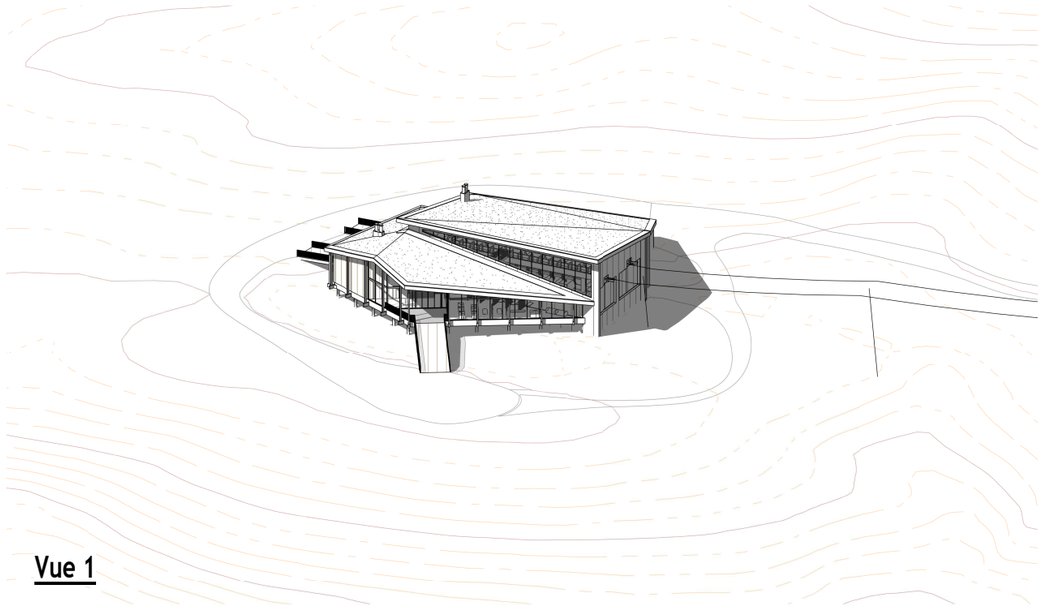

Vue 1

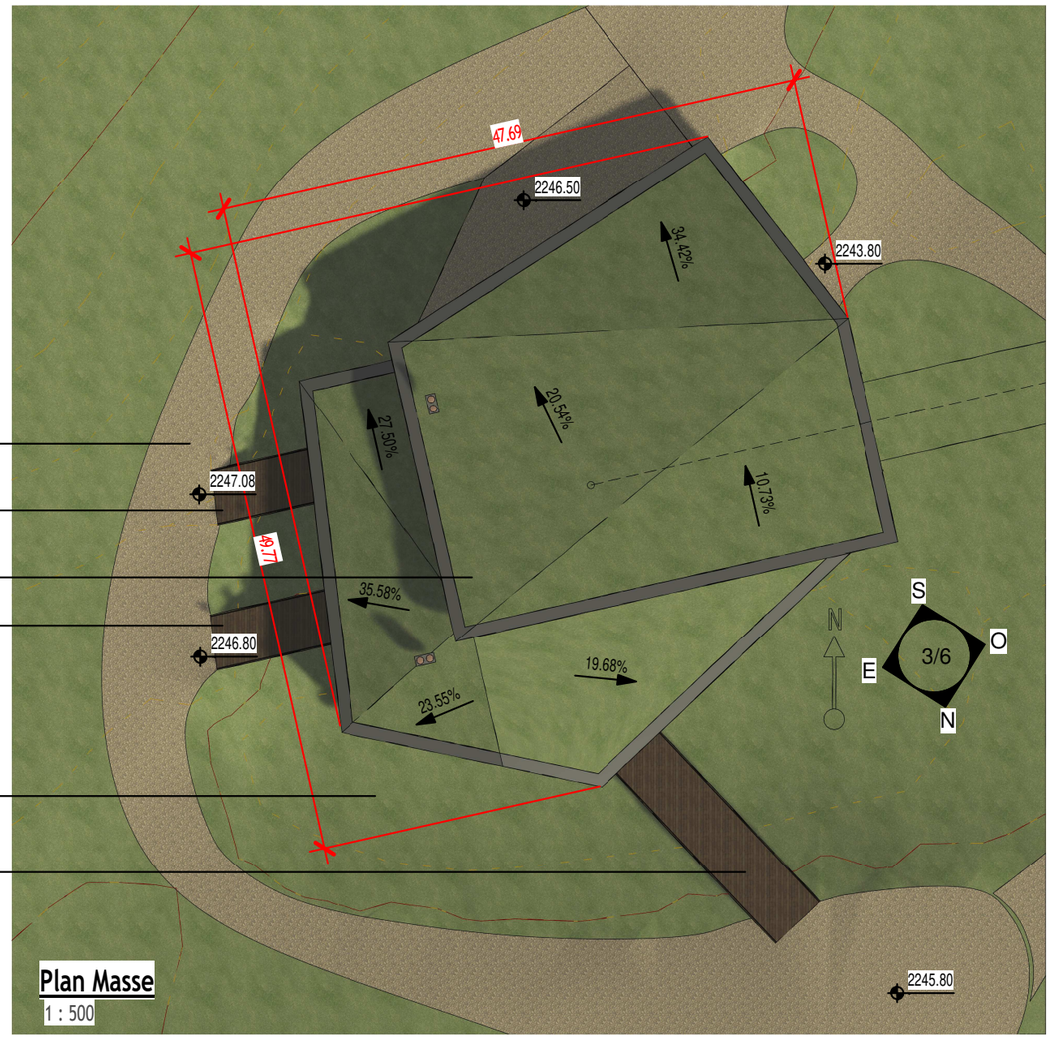

Plan Masse
1 : 500

LES SYBELLES - LA TOUSSUIRE - TC VALLEE PERDUE - ENSEMBLE GARE AMONT G4 A3 - FEUILLE 2/6

ENSEMBLE GARE AMONT G4 -			
TC VALLEE PERDUE	PC 2 - PC3 - PC5		
Phase : DAET	Date : 15.10.2024	Ech :	A3
Emetteur : BC	Numéro : TO 222.2360. 203 A		
Vérifié : BC	Approuvé : YD	Feuille : 2/ 6	

Ce document est la propriété exclusive de la société DCSA. Il ne peut être reproduit ni communiqué, sans son accord dûment signé

INDICE A /15 OCTOBRE 2024/ CREATION DE DOCUMENT

SURFACES - EFFECTIFS - ERP TYPE GA 5ème CATEGORIE						
Niveau	Nom	Surface	Service	Commentaires	Effectif	Risques incendie
Non placée	Pièce	Non placée				
R-1 technique	Tech. WC secs	66.42 m²	TECHNIQUE	Déclaratif	0	Risque courant
Niveau -0.70m	Transfo B	27.68 m²	PRIVE	Déclaratif	0	Risque important
Niveau -0.70m	Salle hors sac	136.73 m²	PUBLIC	Déclaratif	90	Risque moyen
Niveau -0.70m	Sanitaires	29.50 m²	PUBLIC	Déclaratif	5	Risque courant
Niveau -0.70m	Hall bas	44.25 m²	PUBLIC	Stationne et transite	22	Risque courant
Niveau -0.70m	Parvis couvert	44.09 m²	PUBLIC	Transite	0	Risque courant
Niveau -0.70m	Garage	147.24 m²	RM	Déclaratif	0	Risque courant
Niveau -0.70m	Transfo A	22.25 m²	RM	Déclaratif	0	Risque important
Niveau -0.70m	Maintenance	47.36 m²	RM	Déclaratif	1	Risque courant
Niveau -0.70m	Stockage C	11.55 m²	RM	Déclaratif	0	Risque moyen
Niveau -0.70m	Stockage D	8.38 m²	TECHNIQUE	Déclaratif	0	Risque moyen
Niveau Quai	Quai embarquement	69.15 m²	PUBLIC	Stationne et transite	34	Risque courant
Niveau Quai	Quai débarquement	75.07 m²	PUBLIC	Transite	0	Risque courant
Niveau Quai	Entrée	29.59 m²	PUBLIC	Stationne et transite	15	Risque courant
Niveau Quai	Sortie	24.39 m²	PUBLIC	Transite	0	Risque courant
Niveau Quai	Hall haut	26.06 m²	PUBLIC	Stationne et transite	13	Risque courant
Niveau Quai	Stockage B	31.57 m²	RM	Déclaratif	0	Risque moyen
Niveau Quai	Puissance	31.48 m²	RM	Déclaratif	0	Risque moyen
Niveau Quai	Commande	11.52 m²	RM	Déclaratif	2	Risque moyen
Niveau Quai	Stockage A	28.87 m²	RM	Déclaratif	0	Risque moyen
Niveau Quai	Gare	409.75 m²	RM	Déclaratif	0	Risque courant
R+1 technique	Local technique	80.77 m²	TECHNIQUE	Déclaratif	0	Risque moyen
Total général		1403.66 m²			182	

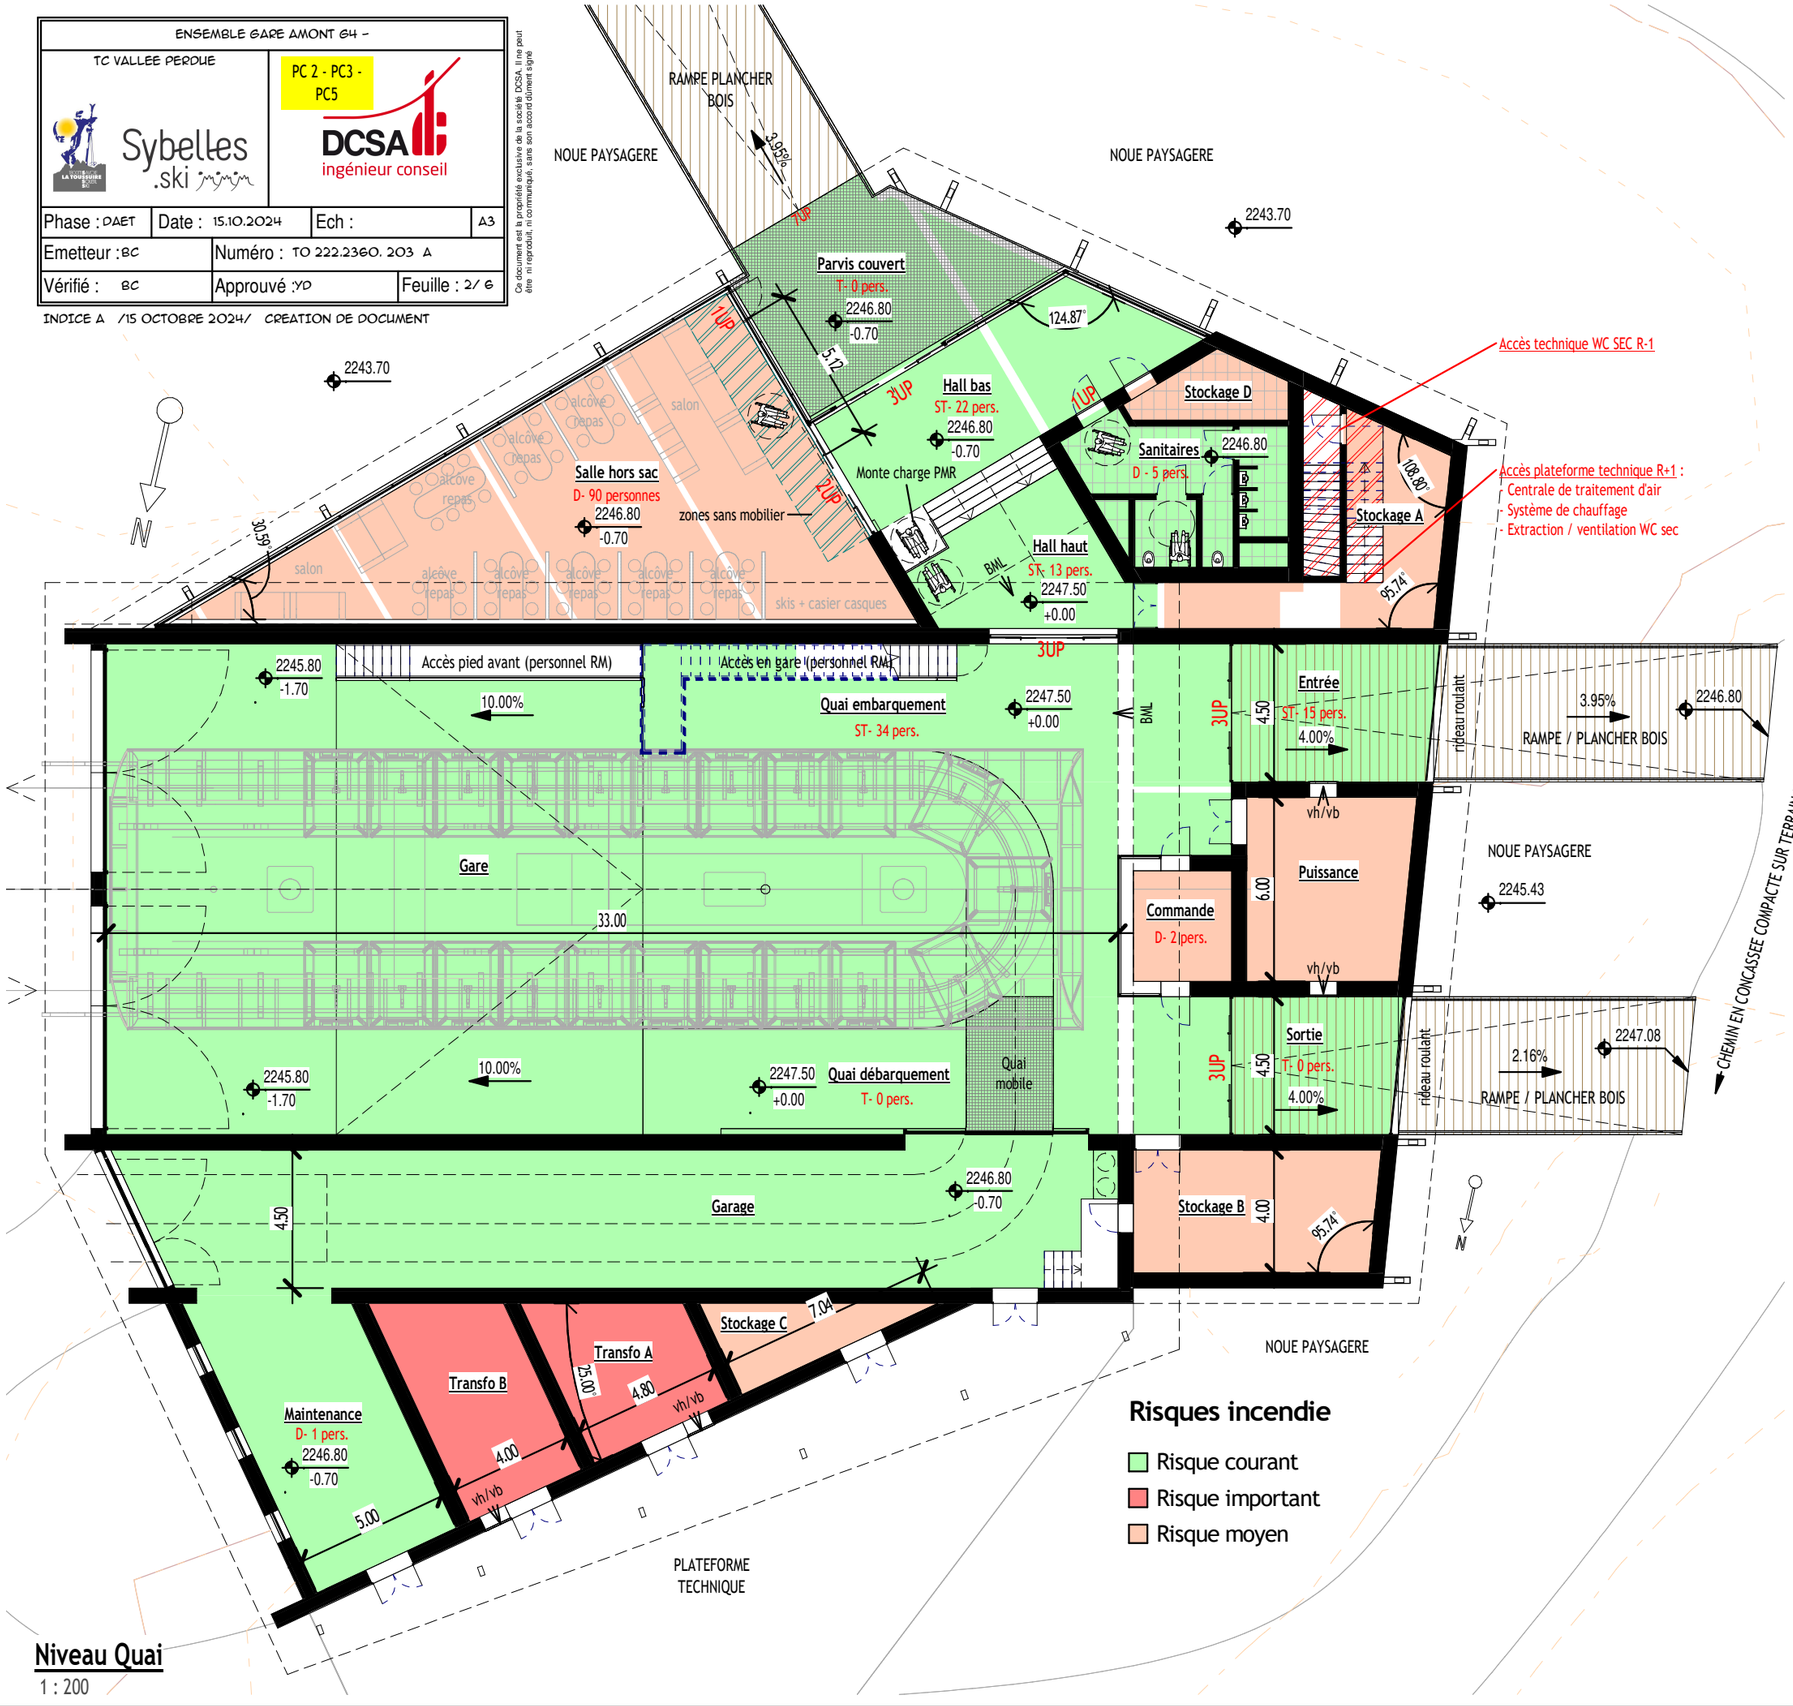

Niveau Quai
1 : 200

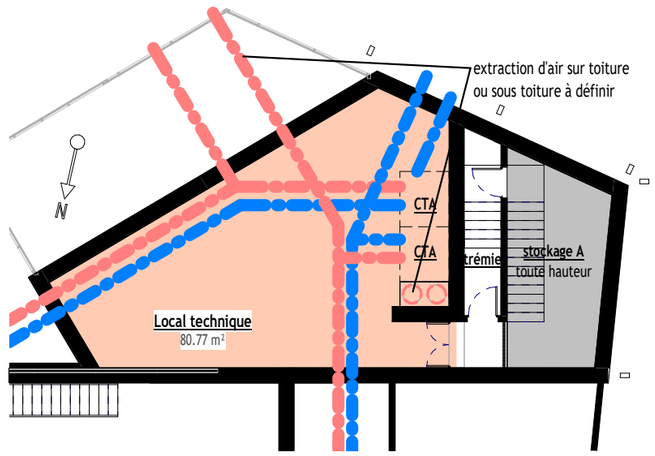

R+1 technique
1 : 200

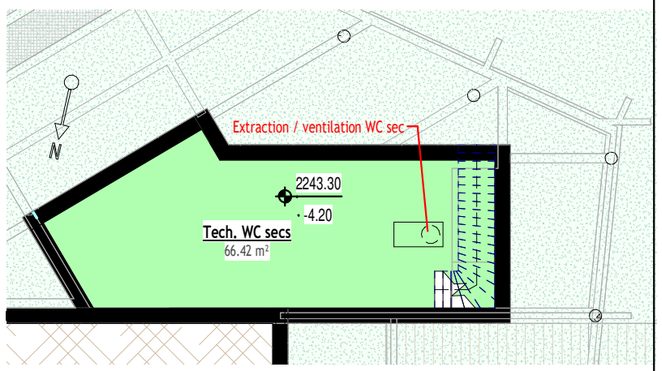

R-1 technique
1 : 200

LES SYBELLES - LA TOUSSUIRE - TC VALLEE PERDUE - ENSEMBLE GARE AMONT G4 A3 - FEUILLE 3/6

ENSEMBLE GARE AMONT G4 -			
TC VALLEE PERDUE	PC 2 - PC3 - PC5		
Phase : DAET	Date : 15.10.2024	Ech :	A3
Emetteur : BC	Numéro : TO 222.2360. 203 A		
Vérifié : BC	Approuvé :YD	Feuille : 3/ 6	

INDICE A /15 OCTOBRE 2024/ CREATION DE DOCUMENT

Ce document est la propriété exclusive de la société DCSA. Il ne peut être ni reproduit, ni communiqué, sans son accord dûment signé

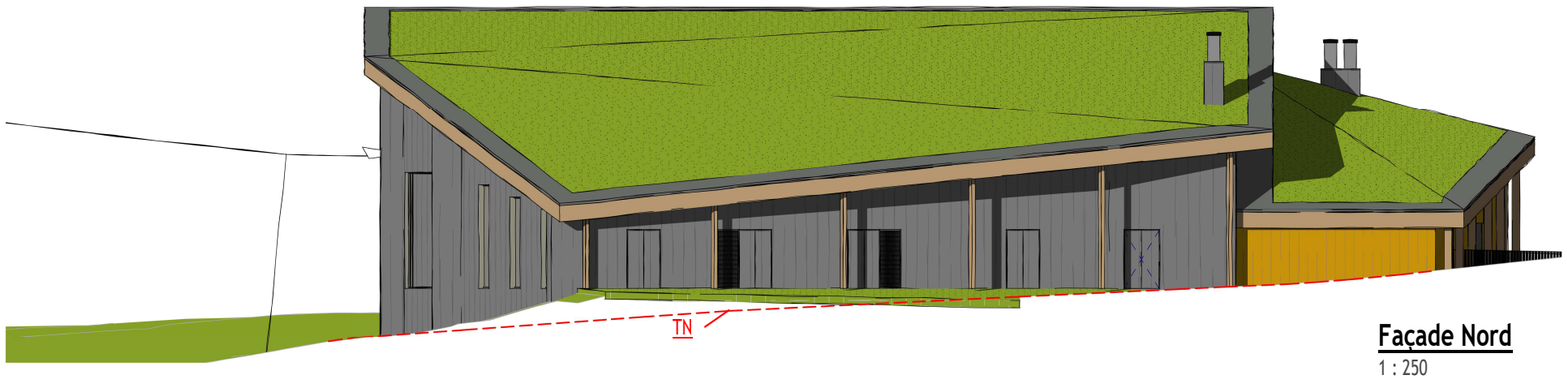

Façade Nord
1 : 250

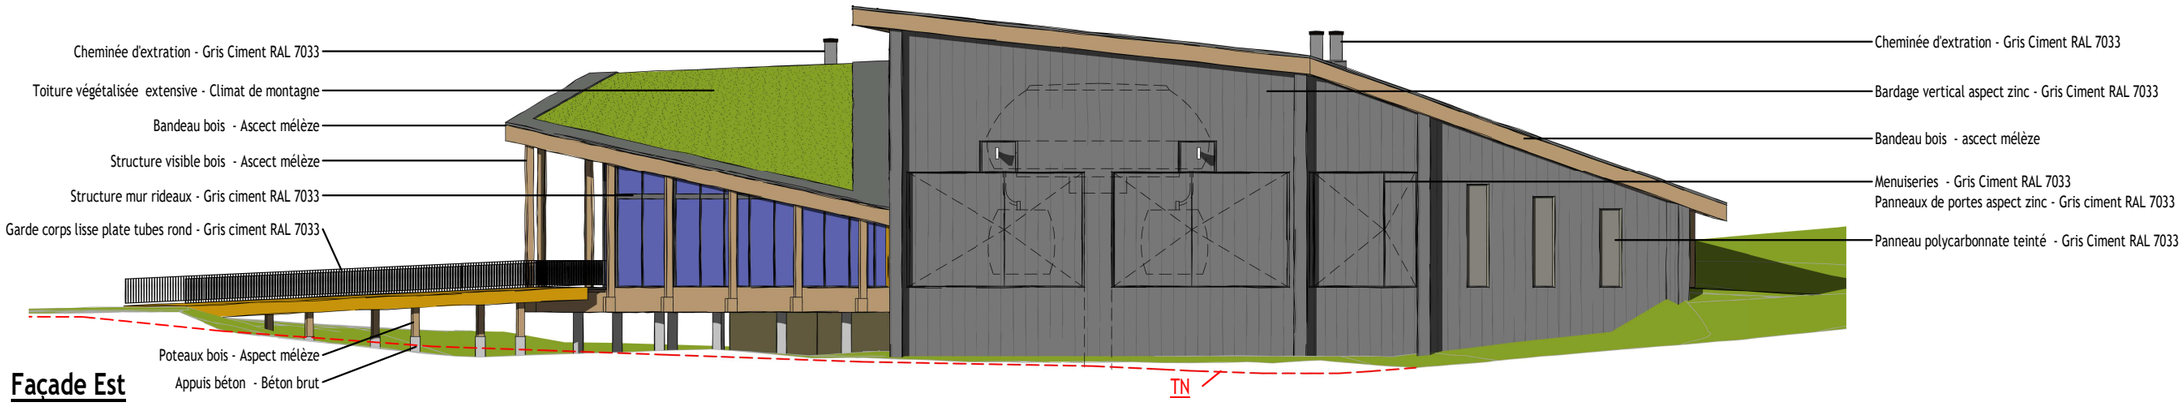

Façade Est
1 : 250

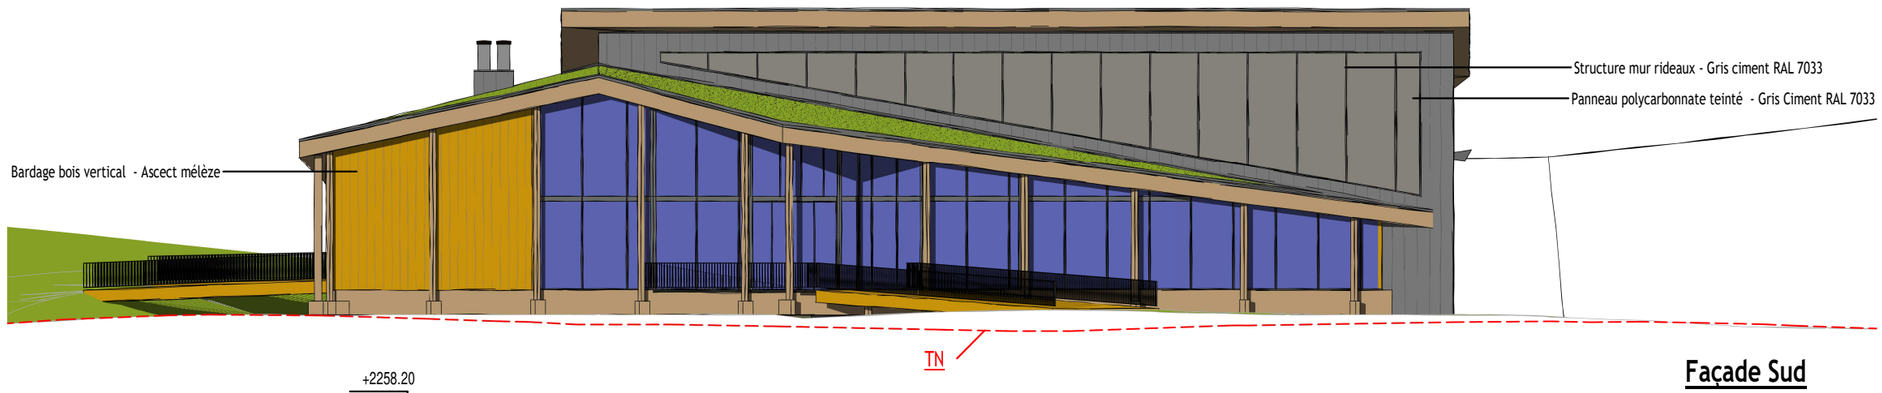

Façade Sud
1 : 250

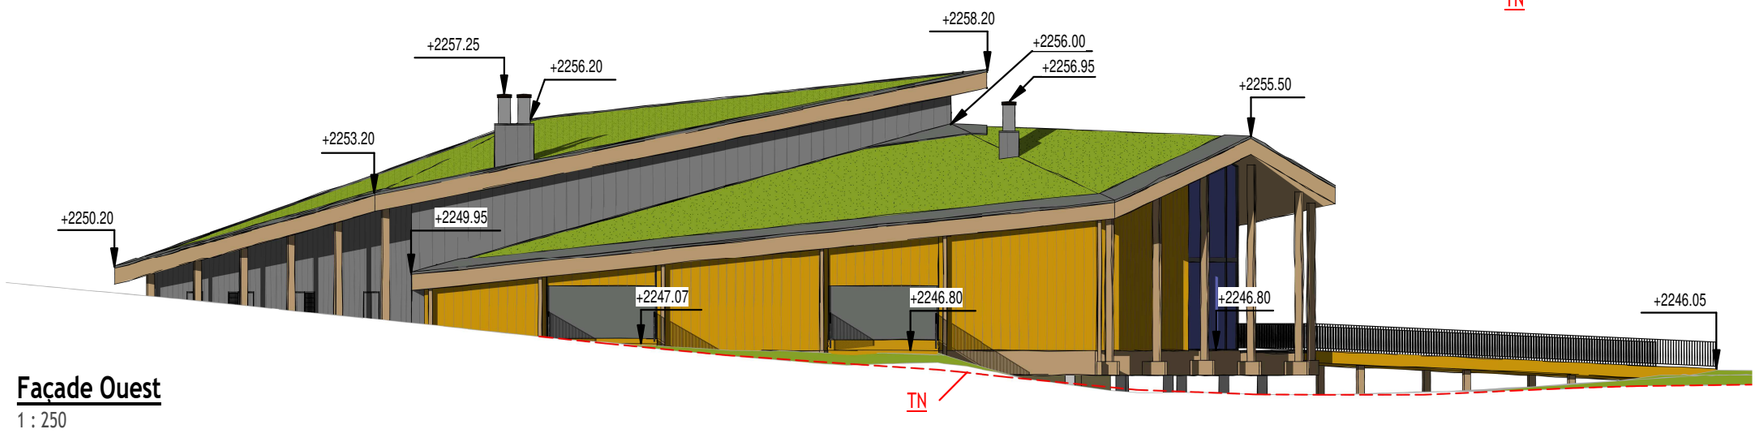

Façade Ouest
1 : 250

LES SYBELLES - LA TOUSSUIRE - TC VALLEE PERDUE - ENSEMBLE GARE AMONT G4 A3 - FEUILLE 4/6

ENSEMBLE GARE AMONT G4 -			
TC VALLEE PERDUE	PC 2 - PC3 - PC5		
Phase : DAET	Date : 15.10.2024	Ech :	A3
Emetteur : BC	Numéro : TO 222.2360. 203 A		
Vérifié : BC	Approuvé :YD	Feuille : 4/ 6	

INDICE A /15 OCTOBRE 2024/ CREATION DE DOCUMENT

Ce document est la propriété exclusive de la société DCSA. Il ne peut être ni reproduit, ni communiqué, sans son accord dûment signé

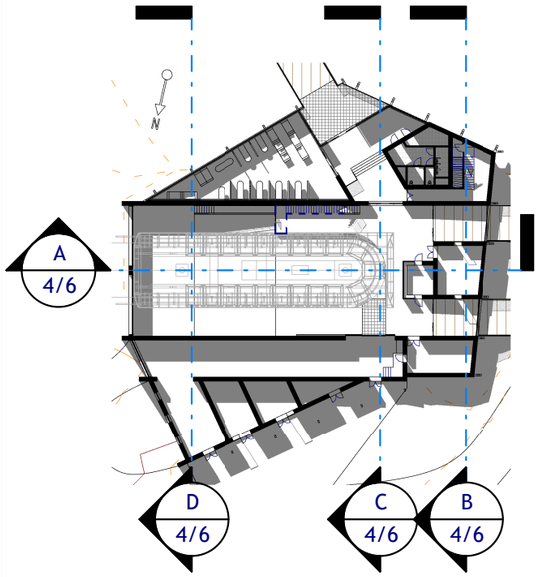

Localisation coupes
1 : 750

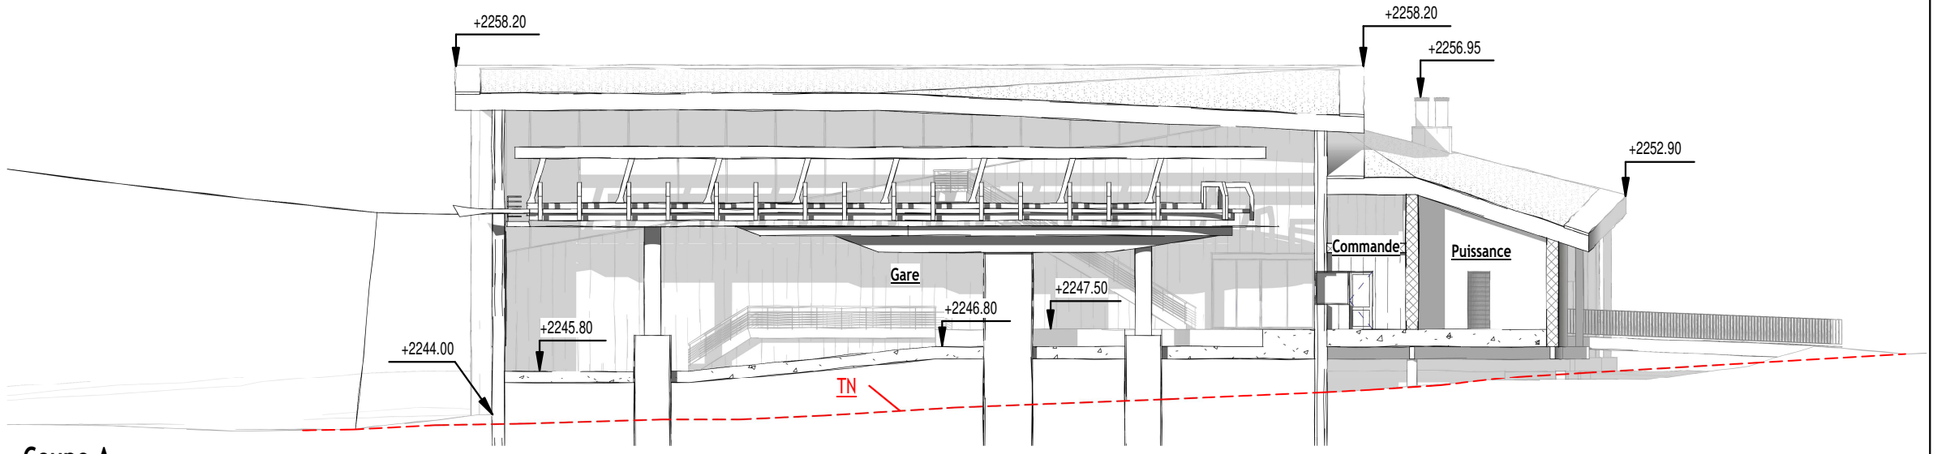

Coupe A
1 : 250

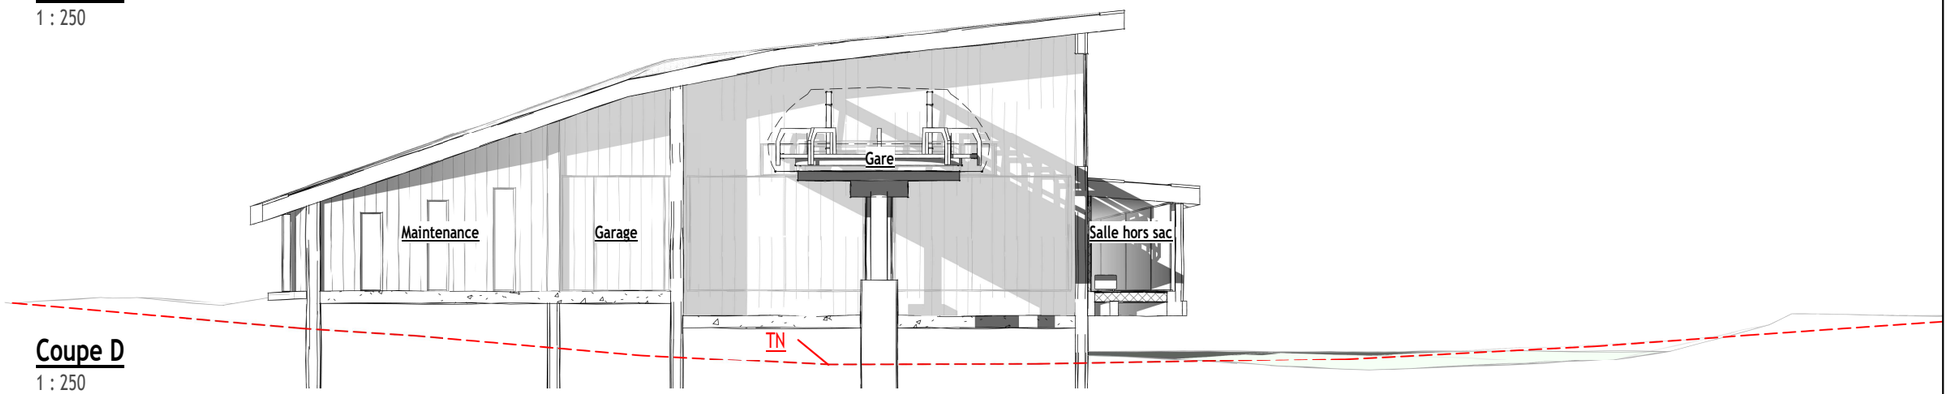

Coupe D
1 : 250

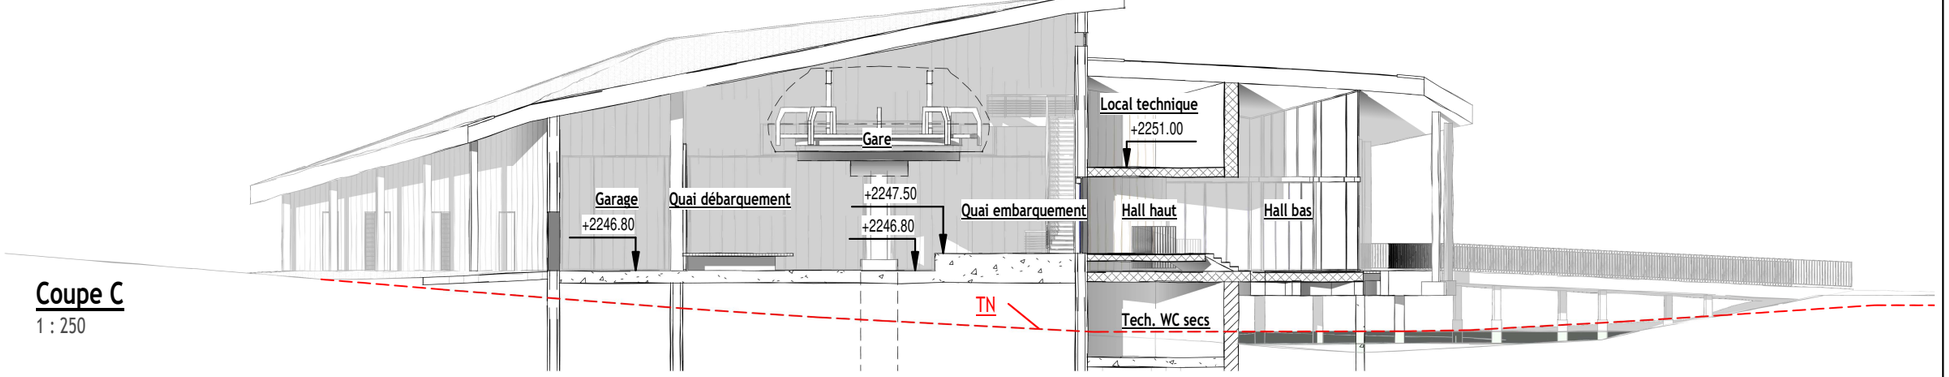

Coupe C
1 : 250

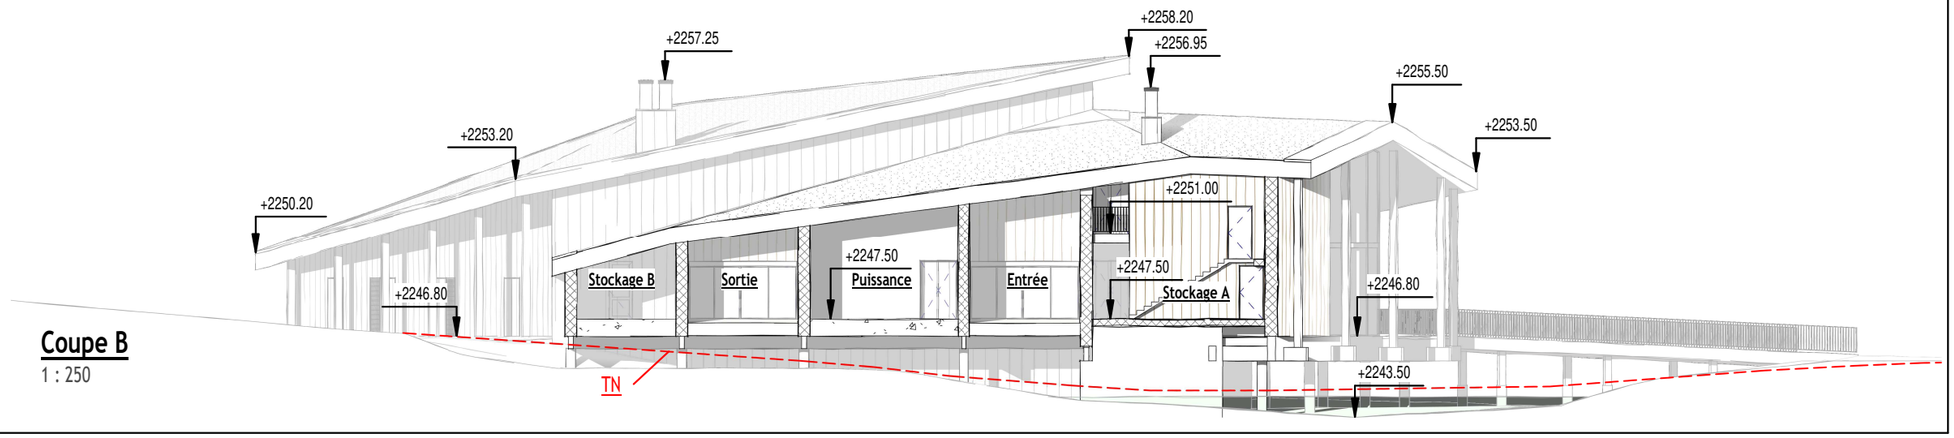

Coupe B
1 : 250

LES SYBELLES - LA TOUSSUIRE - TC VALLEE PERDUE - ENSEMBLE GARE AMONT G4 - PLAN DE TOITURE - 1/250ÈME - A3 - FEUILLE 5/6

ENSEMBLE GARE AMONT G4 - PLAN DE TOITURE			
TC VALLEE PERDUE	PC 2 - PC3 - PC5		
Phase : DAET	Date : 15.10.2024	Ech :1/250ème	A3
Emetteur : BC	Numéro : TO 222.2360. 203 A		
Vérifié : BC	Approuvé :YD	Feuille : 5/ 6	

INDICE A /15 OCTOBRE 2024/ CREATION DE DOCUMENT

Ce document est la propriété exclusive de la société DCSA. Il ne peut être ni reproduit, ni communiqué, sans son accord dûment signé

égout 2250.20 / toiture 1
CONCASSE COMPACTE SUR TERRAIN NATUREL
30.96
18.71
CONCASSE COMPACTE SUR TERRAIN NATUREL
34.42%
2253.20 / toiture 1
2256.20 / toiture 1
égout / 2249.95 / toiture 2
égout / 2249.95 / toiture 2
9.31
1.60
80
extraction d'air en toiture 1
+2257.25
TOITURE VEGETALISEE 1
CLIMAT MONTAGNE
20.54%
27.50%
2243.40
AXE PROJET TELECABINE
18.64
RAMPE BOIS
2.16%
2247.08
25.00
10.73%
2258.20 / toiture 1
CHEMIN CONCASSE COMPACTE SUR TERRAIN NATUREL
NOUE PAYSAGERE
28.82
égout / 2250.00 / toiture 2
35.58%
2258.20 / toiture 1
37.00
RAMPE BOIS
3.95%
2246.80
19.30%
2256.00 / toiture 2
80
1.60
23.55%
extraction d'air en toiture 2
+2256.95
19.55%
TOITURE VEGETALISEE 2
CLIMAT MONTAGNE
30.79
2243.50
N
S
E
O
N
3/6
NOUE PAYSAGERE
22.00%
2252.90 / toiture 2
21.64
NOUE PAYSAGERE
2255.50 / toiture 2
2253.50 / toiture 2
3.95%
RAMPE BOIS
2246.05
CHEMIN CONCASSE COMPACTE SUR TERRAIN NATUREL

Plan de toiture
1 : 250

LES SYBELLES - LA TOUSSUIRE - TC VALLEE PERDUE - ENSEMBLE GARE AMONT G4 - PERSPECTIVES - A3 - FEUILLE 6/6

ENSEMBLE GARE AMONT G4 - PERSPECTIVES			
TC VALLEE PERDUE	PC 2 - PC3 - PC5		
Phase : DAET	Date : 15.10.2024	Ech :	A3
Emetteur : BC	Numéro : TO 222.2360. 203 A		
Vérifié : BC	Approuvé :YD	Feuille : 6/ 6	

Ce document est la propriété exclusive de la société DCSA. Il ne peut être ni reproduit, ni communiqué, sans son accord dûment signé

INDICE A /15 OCTOBRE 2024/ CREATION DE DOCUMENT

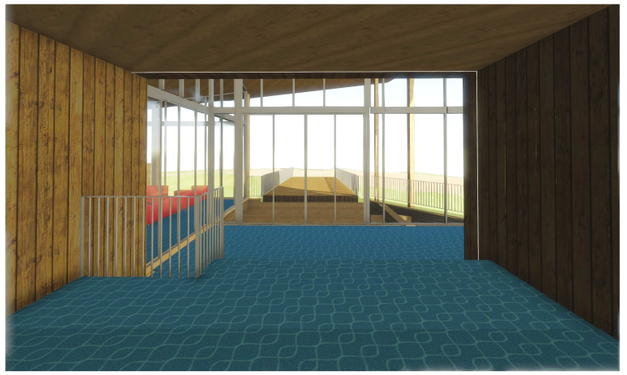

Vue Hall haut

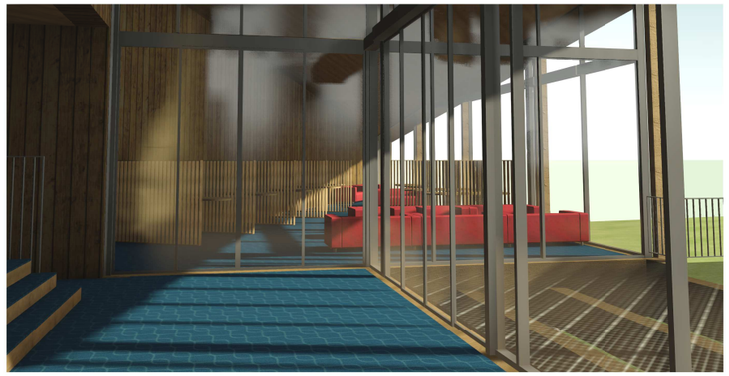

Vue Hall bas

Vue Est

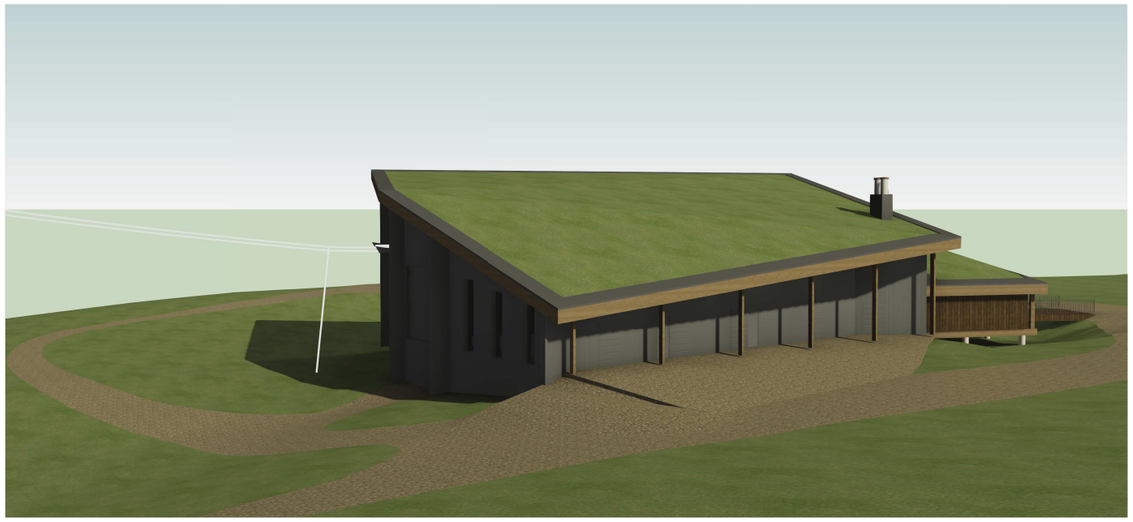

Vue Nord

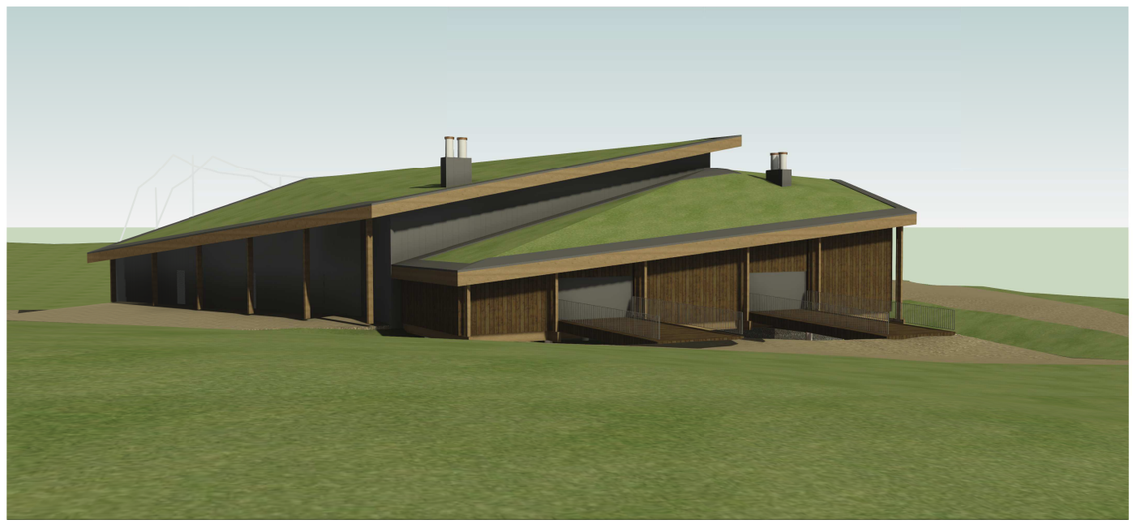

Vue Ouest

Vue Sud Ouest