


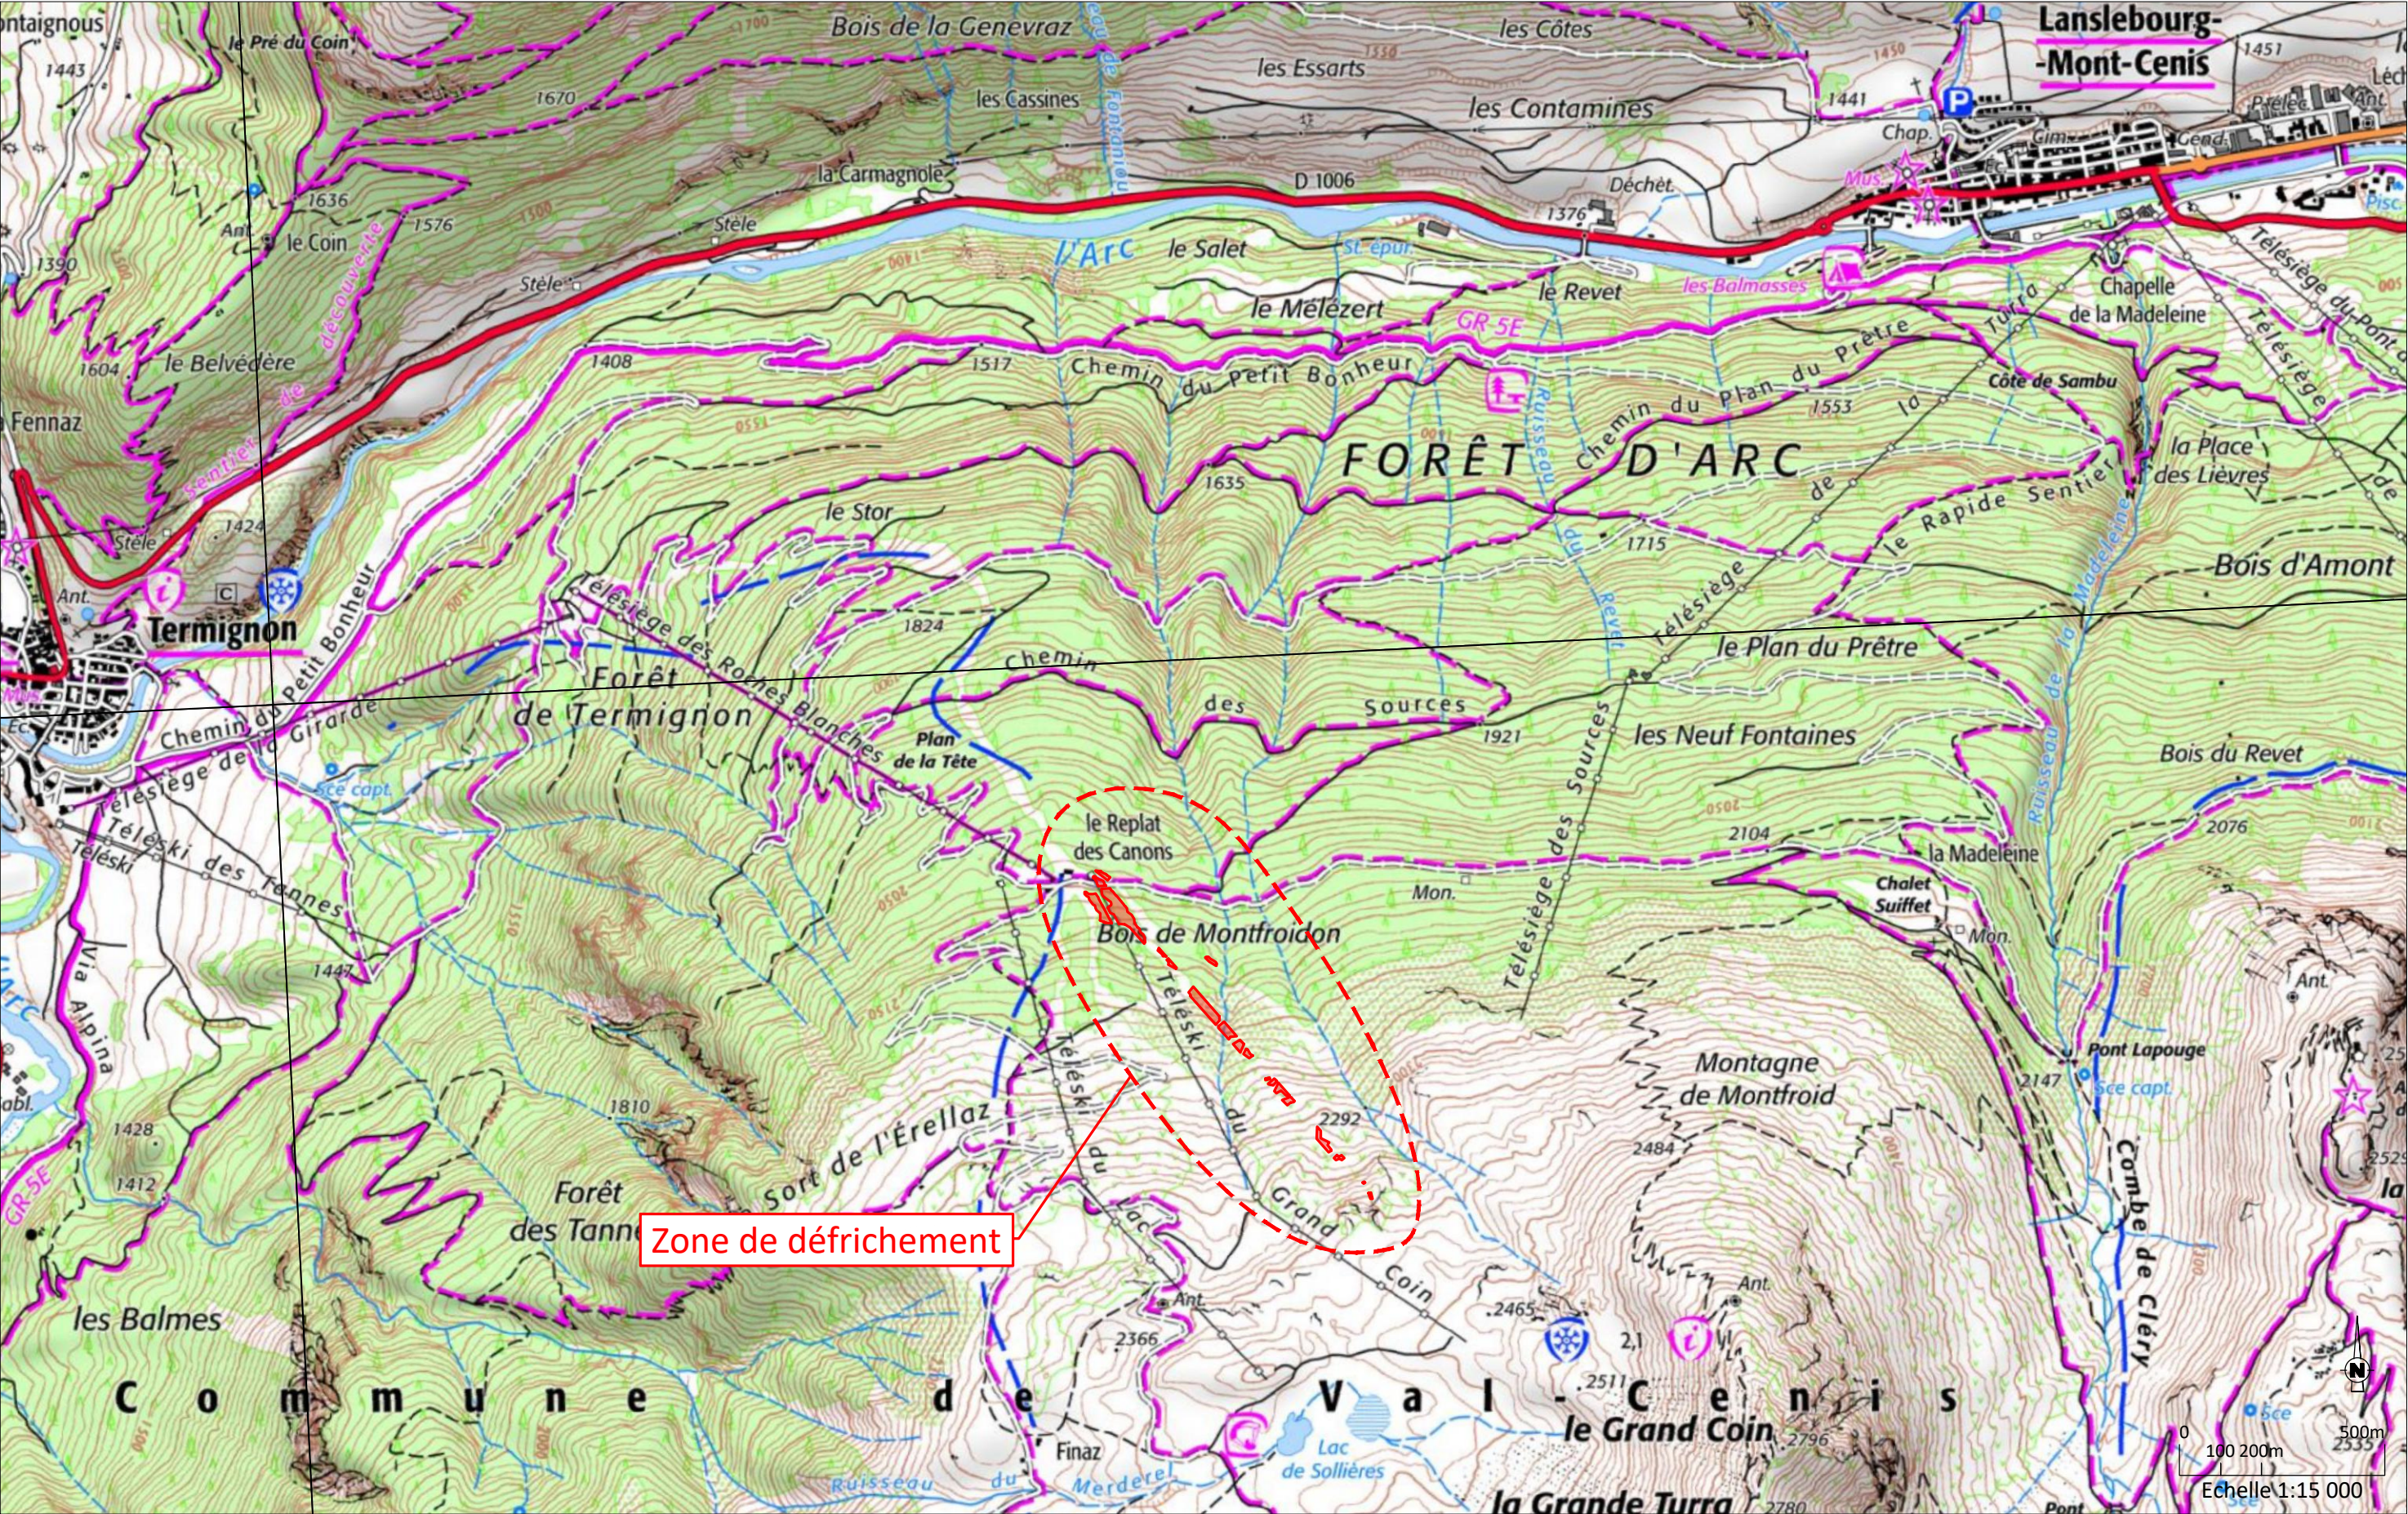

|                  |                     |
|------------------|---------------------|
| Maitre d'ouvrage | Commune - dpt.      |
| SEM de Val Cenis | VAL CENIS<br>Savoie |

|              |             |
|--------------|-------------|
| Format Folio | Échelle (s) |
| A3           | 1:15 000    |

|                                |
|--------------------------------|
| <b>OPÉRATION</b>               |
| AMENAGEMENT SECTEUR GRAND COIN |

|                                             |
|---------------------------------------------|
| <b>DOCUMENT</b>                             |
| DEMANDE DE DEFRICHEMENT - PLAN DE SITUATION |

|             |             |                          |            |              |
|-------------|-------------|--------------------------|------------|--------------|
|             |             |                          |            |              |
| P. Guinard  | P. Moguet   | Document de base         | 17.02.2025 | VAC_2302DEF1 |
| Dessinateur | Vérifié par | Nature des Modifications | Date       | Ref / indice |



**Câble Neige Aménagement**  
Le Trident A, 34 avenue de l'Europe  
38 100 GRENOBLE  
Tel. 04 76 33 35 42 - mail : info@cna-mo.com