
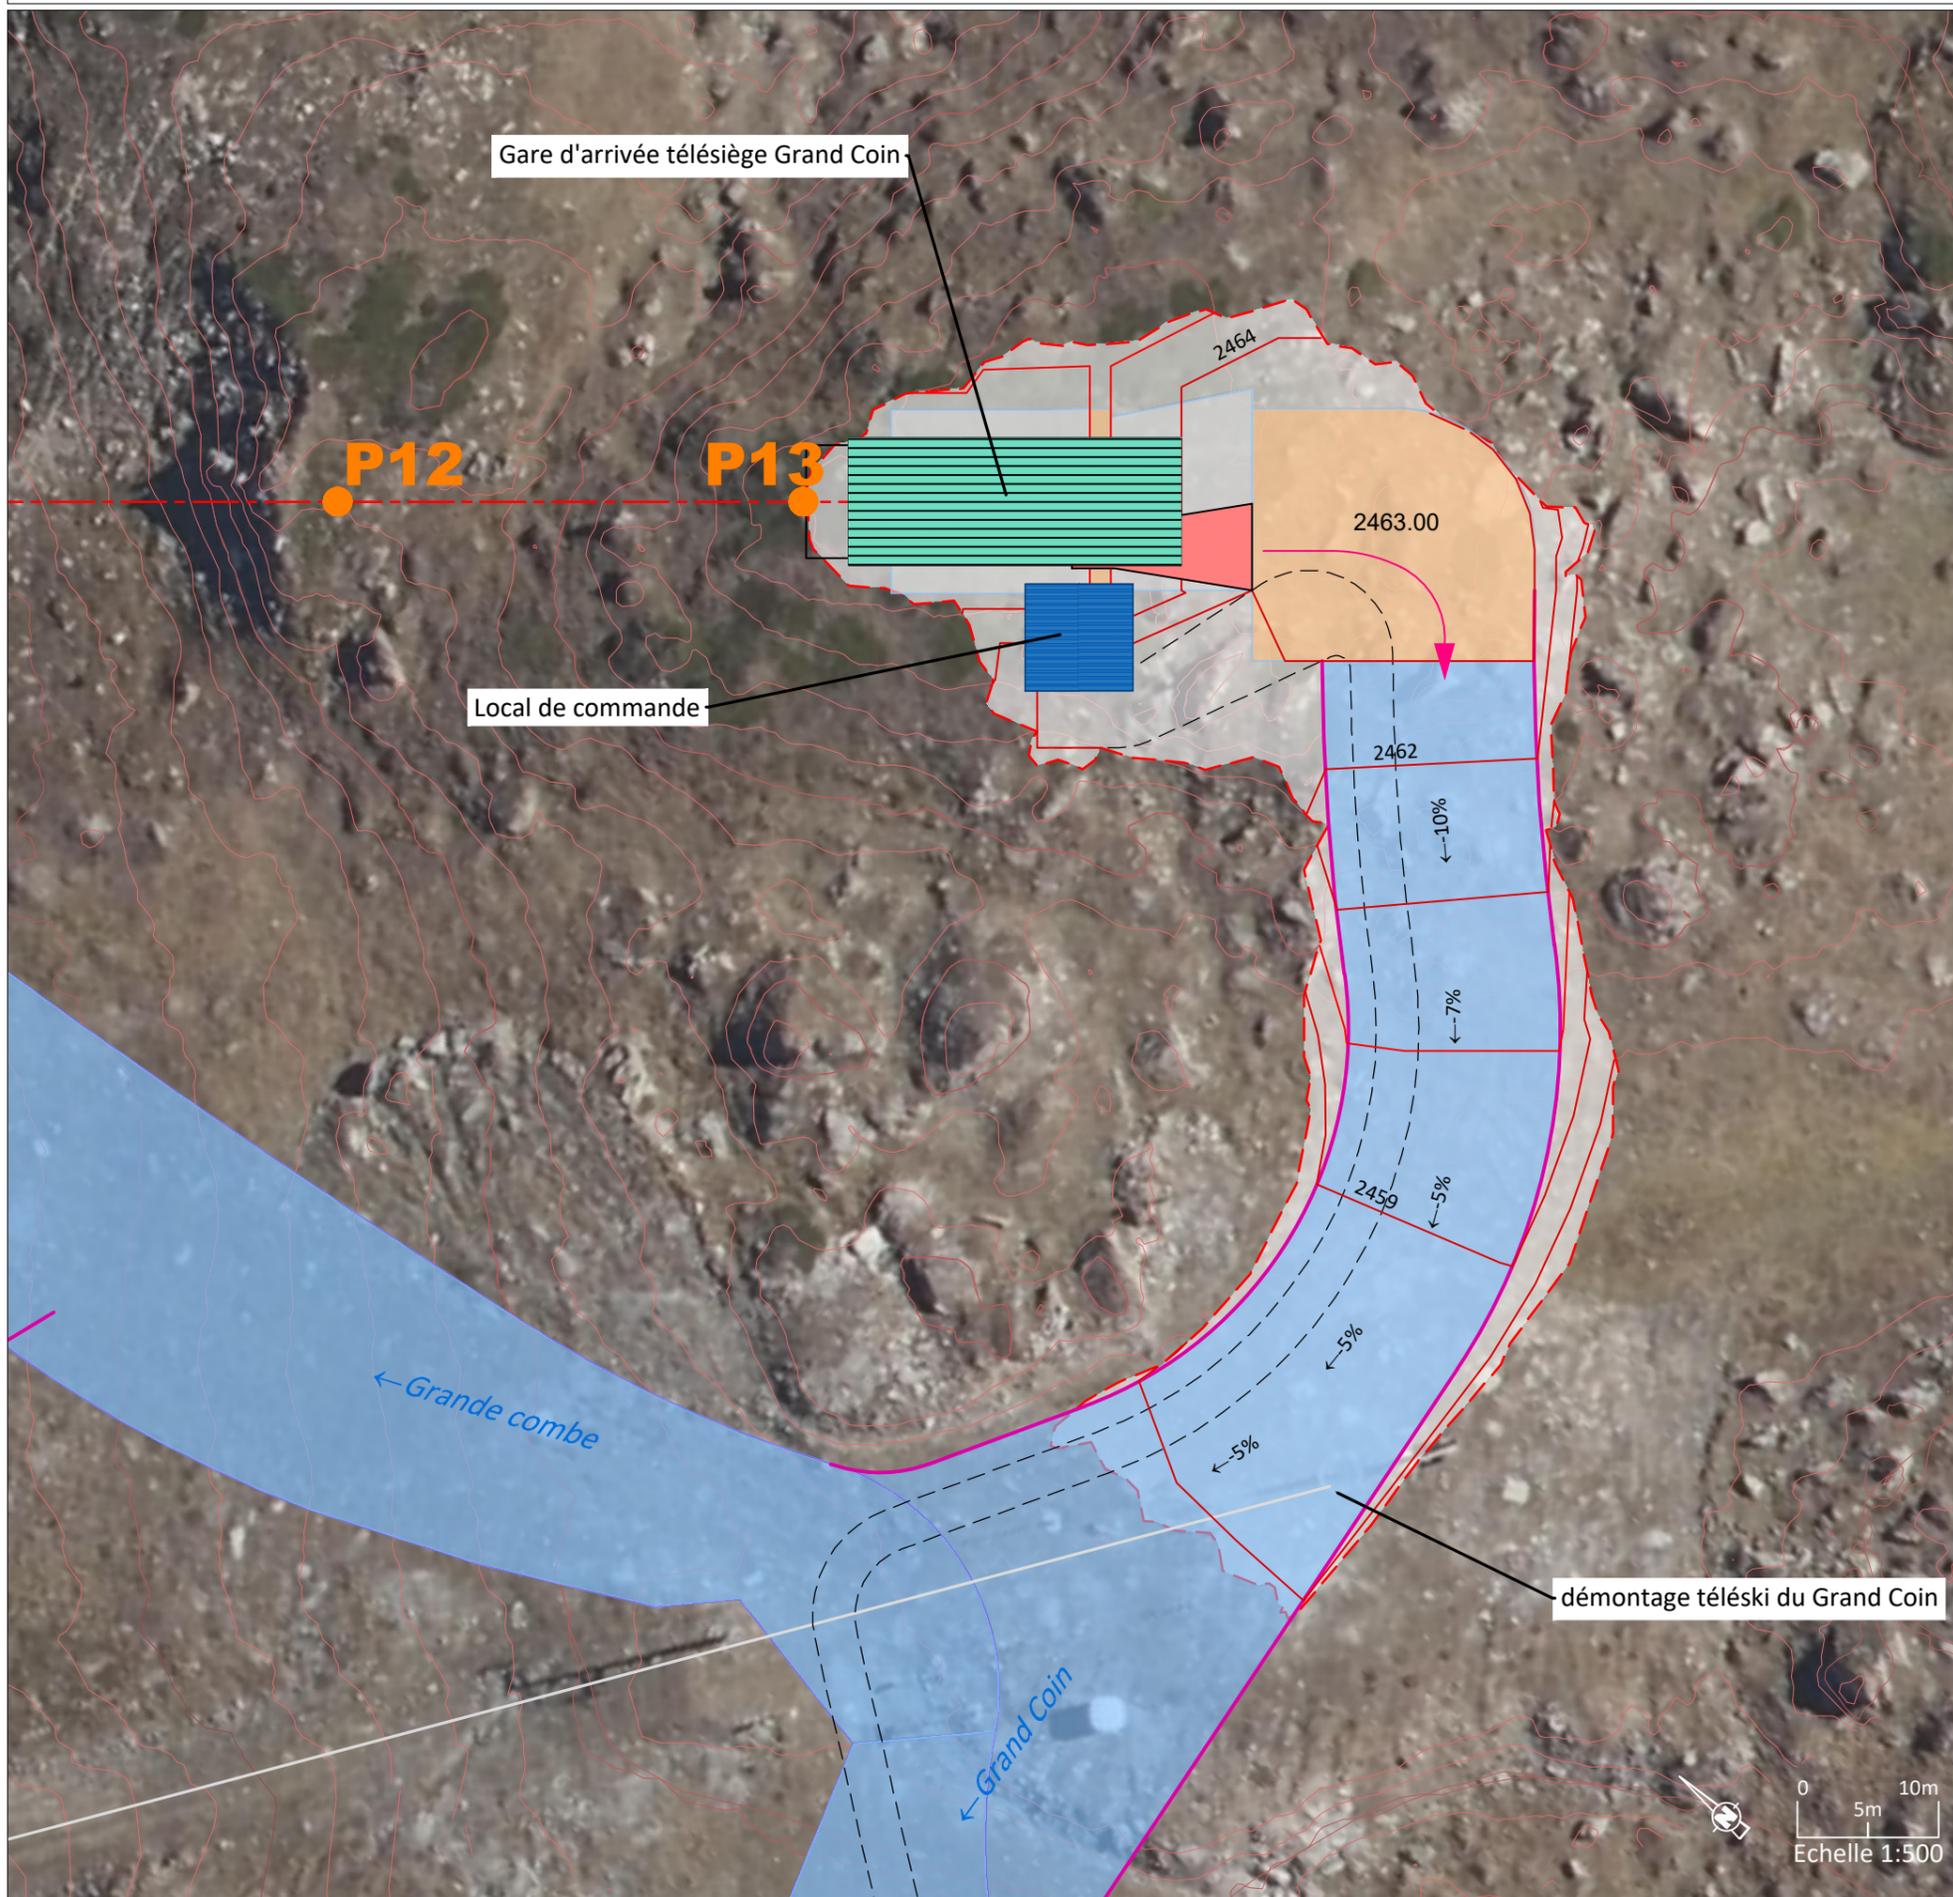


PROFIL AXE TELESIEGE

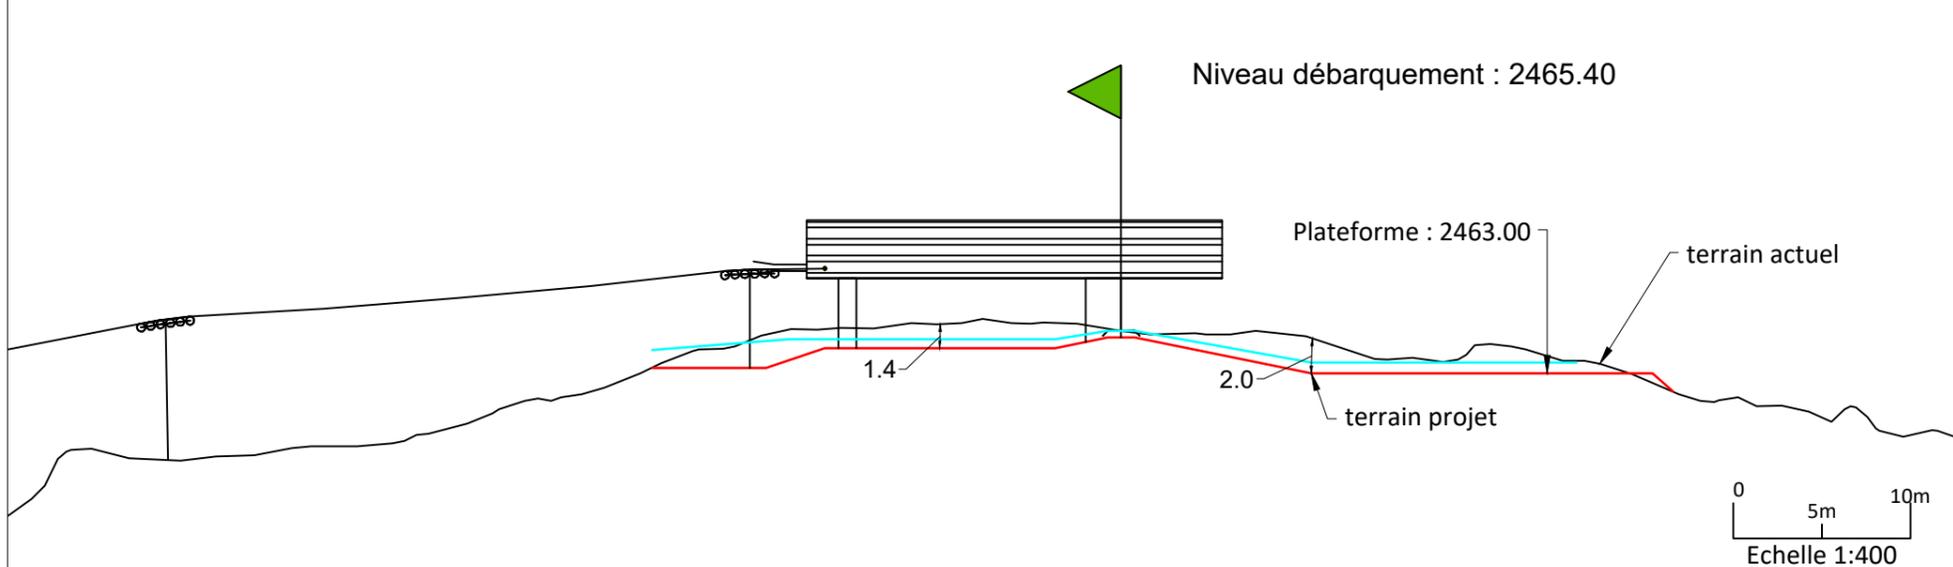

OPÉRATION	
TELESIEGE DU GRAND COIN	

DOCUMENT	
Aménagement en gare amont	

Maitre d'ouvrage	Commune - dpt.
SEM de Val Cenis	VAL CENIS Savoie

Format Folio	Échelle (s)
A3	1:500 - 1:400

P. Guinard	P. Moguet	Document de base	10.01.2025	VAC_230208
Dessinateur	Vérifié par	Nature des Modifications	Date	Ref / indice

CNA
Maîtrise d'Œuvre

Câble Neige Aménagement
Le Trident A, 34 avenue de l'Europe 38 100 GRENOBLE
Tel. 04 76 33 35 42 - Fax 04 76 22 51 97
Mail : info@cna-mo.com