

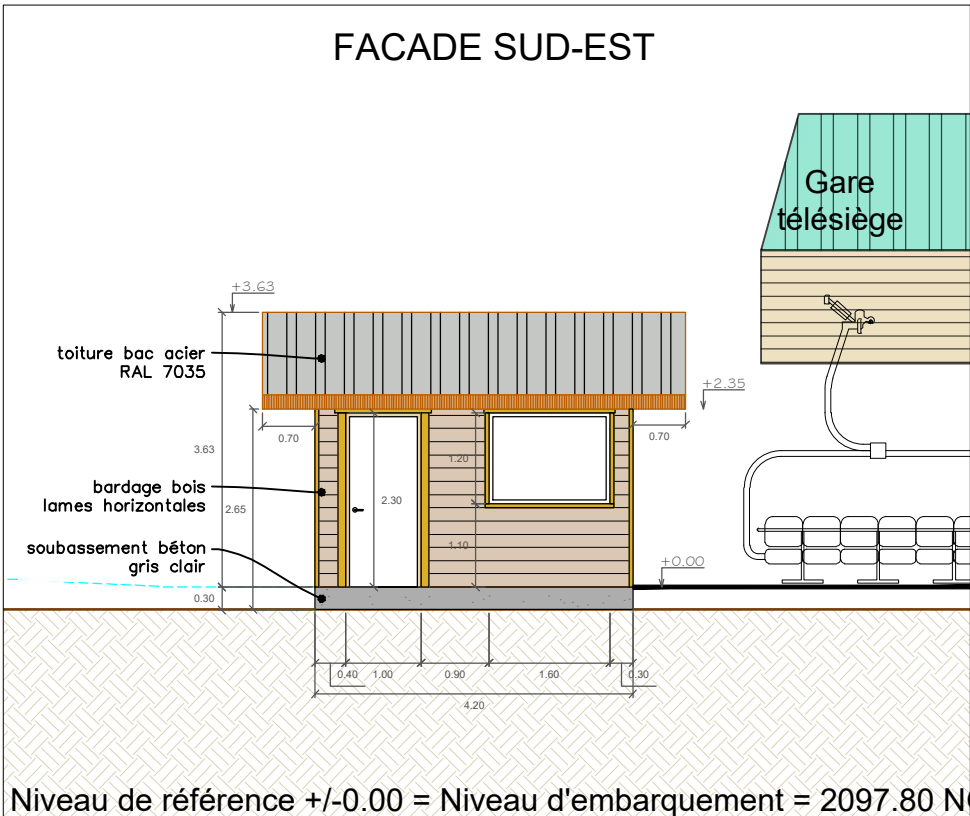
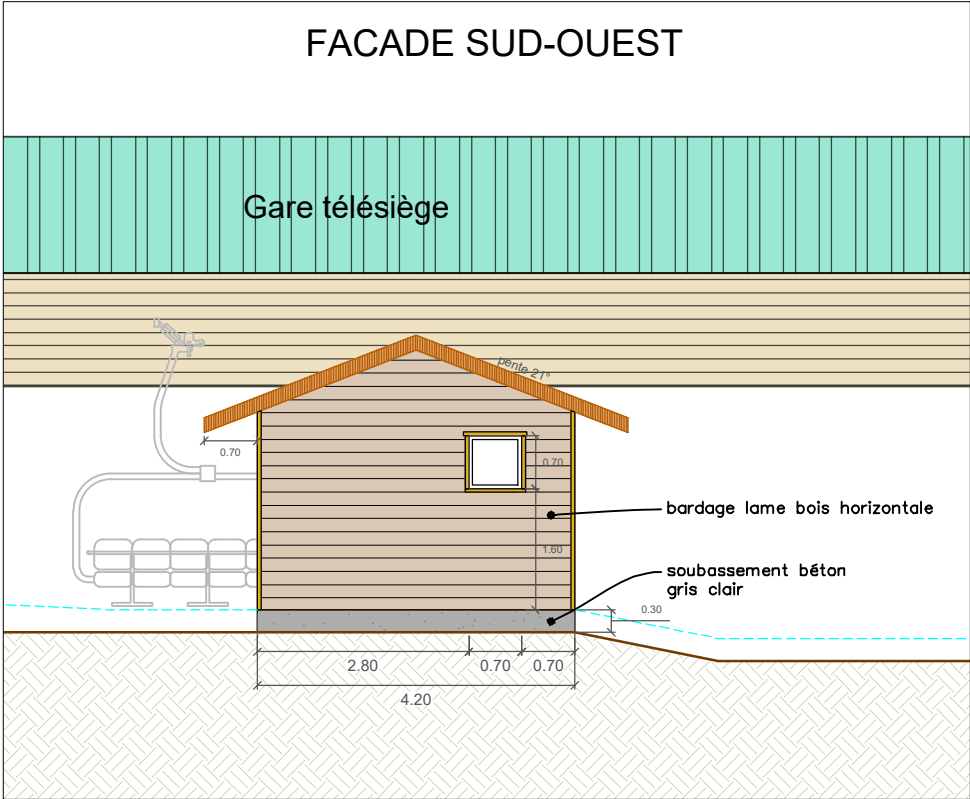
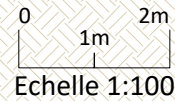
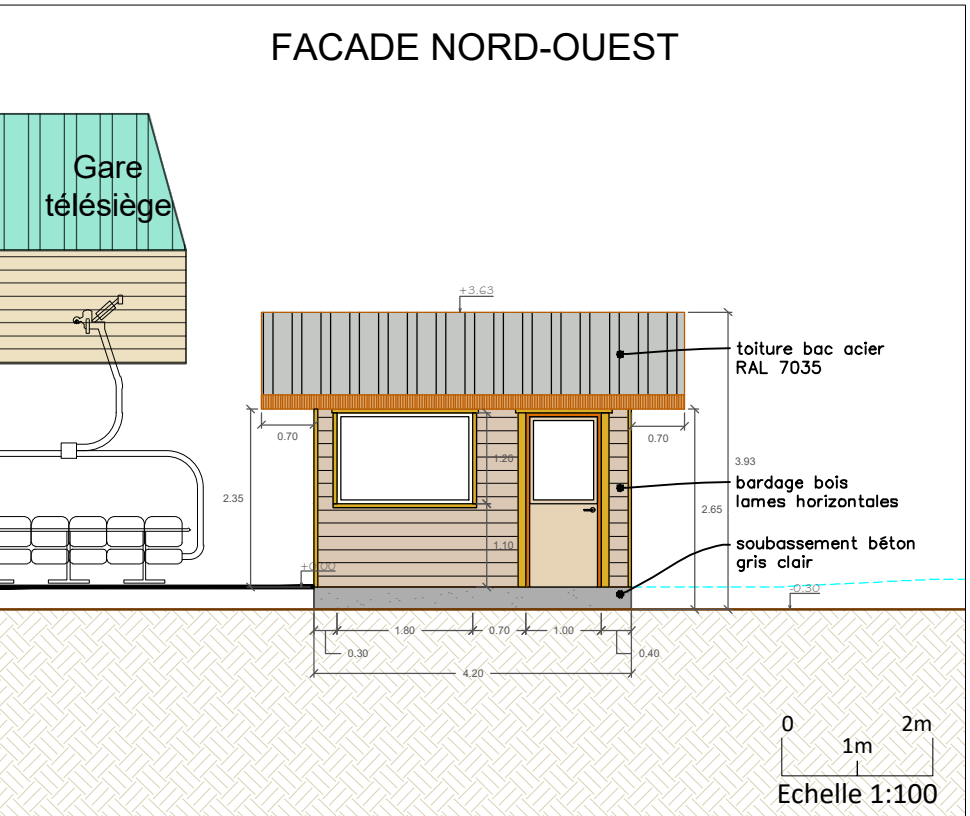


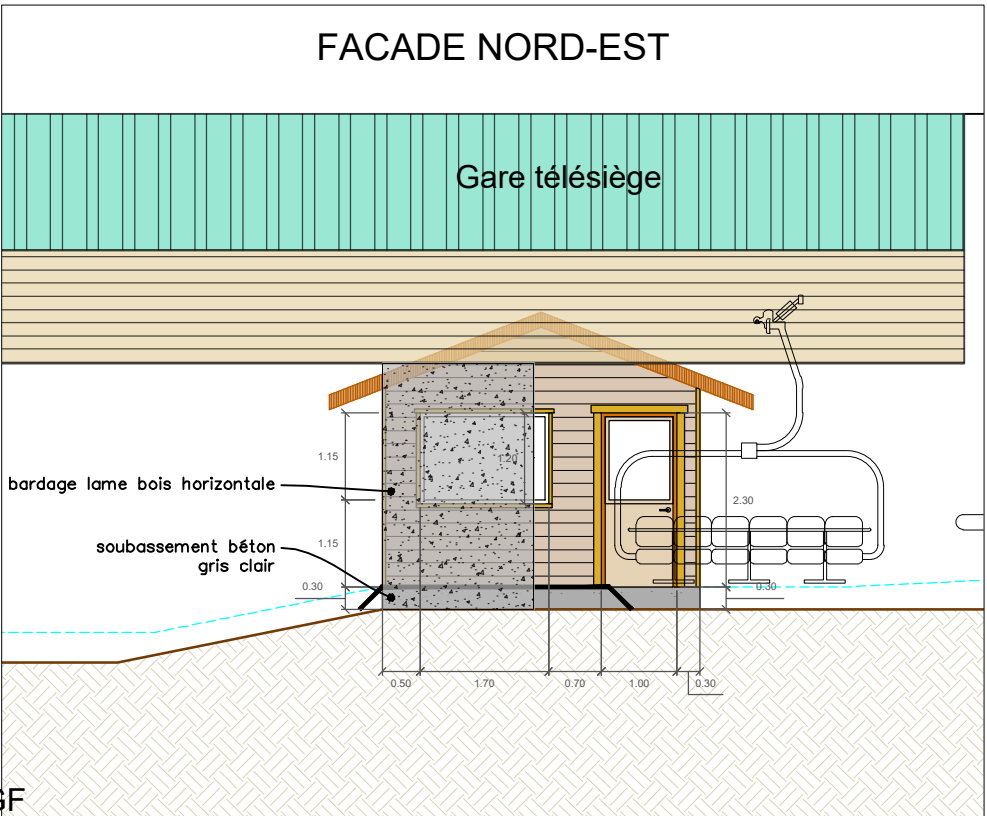

Niveau de référence +/-0.00 = Niveau d'embarquement = 2097.80 NGF

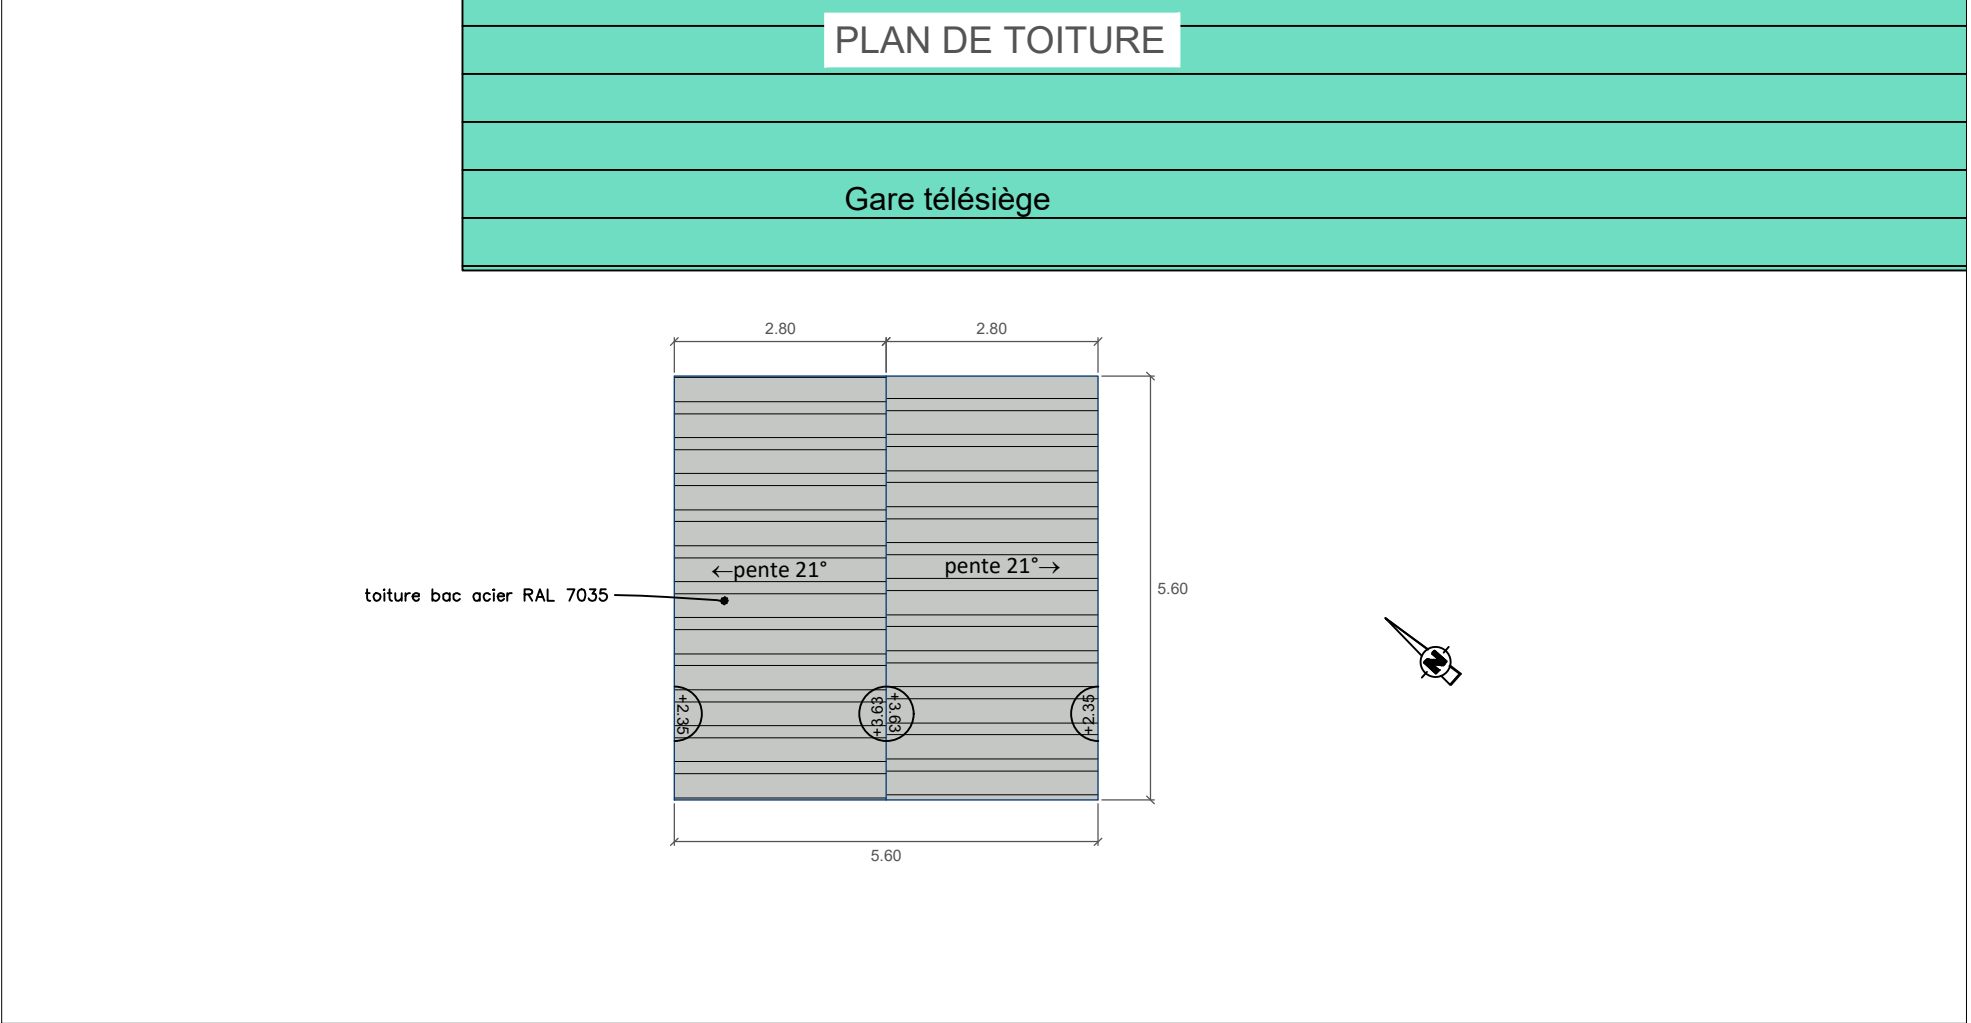

Maitre d'ouvrage	Commune - dpt.
SEM VAL CENIS	VAL CENIS 73500

Format Folio	Échelle (s)
A3	1:100

OPÉRATION
TELESIEGE DU GRAND COIN

DOCUMENT
Plan des façades et de toiture local de commande aval

P. Guinard	P. Moguet	Document de base	29.01.2025	VAC_230225
Dessinateur	Vérifié par	Nature des Modifications	Date	Ref / indice

CNA
Maîtrise d'Œuvre

Câble Neige Aménagement
Le Trident A, 34 avenue de l'Europe
38 100 GRENOBLE
Tel. 04 76 33 35 42 - mail : info@cna-mo.com