


Plan Local d'Urbanisme


Règlement graphique commune de Termignon : Approbation avril 2016
 Règlement graphique commune de Lanslebourg : Approbation janvier 2014, modifié en mai 2015
 Règlement graphique commune de Lanslevillard : Approbation septembre 2016

 Secteur de la zone agricole ou de la zone naturelle où sont autorisés les piste de ski, les affouillements; exhaussements de sol et les installations et construction nécessaires au bon fonctionnement du domaine skiable

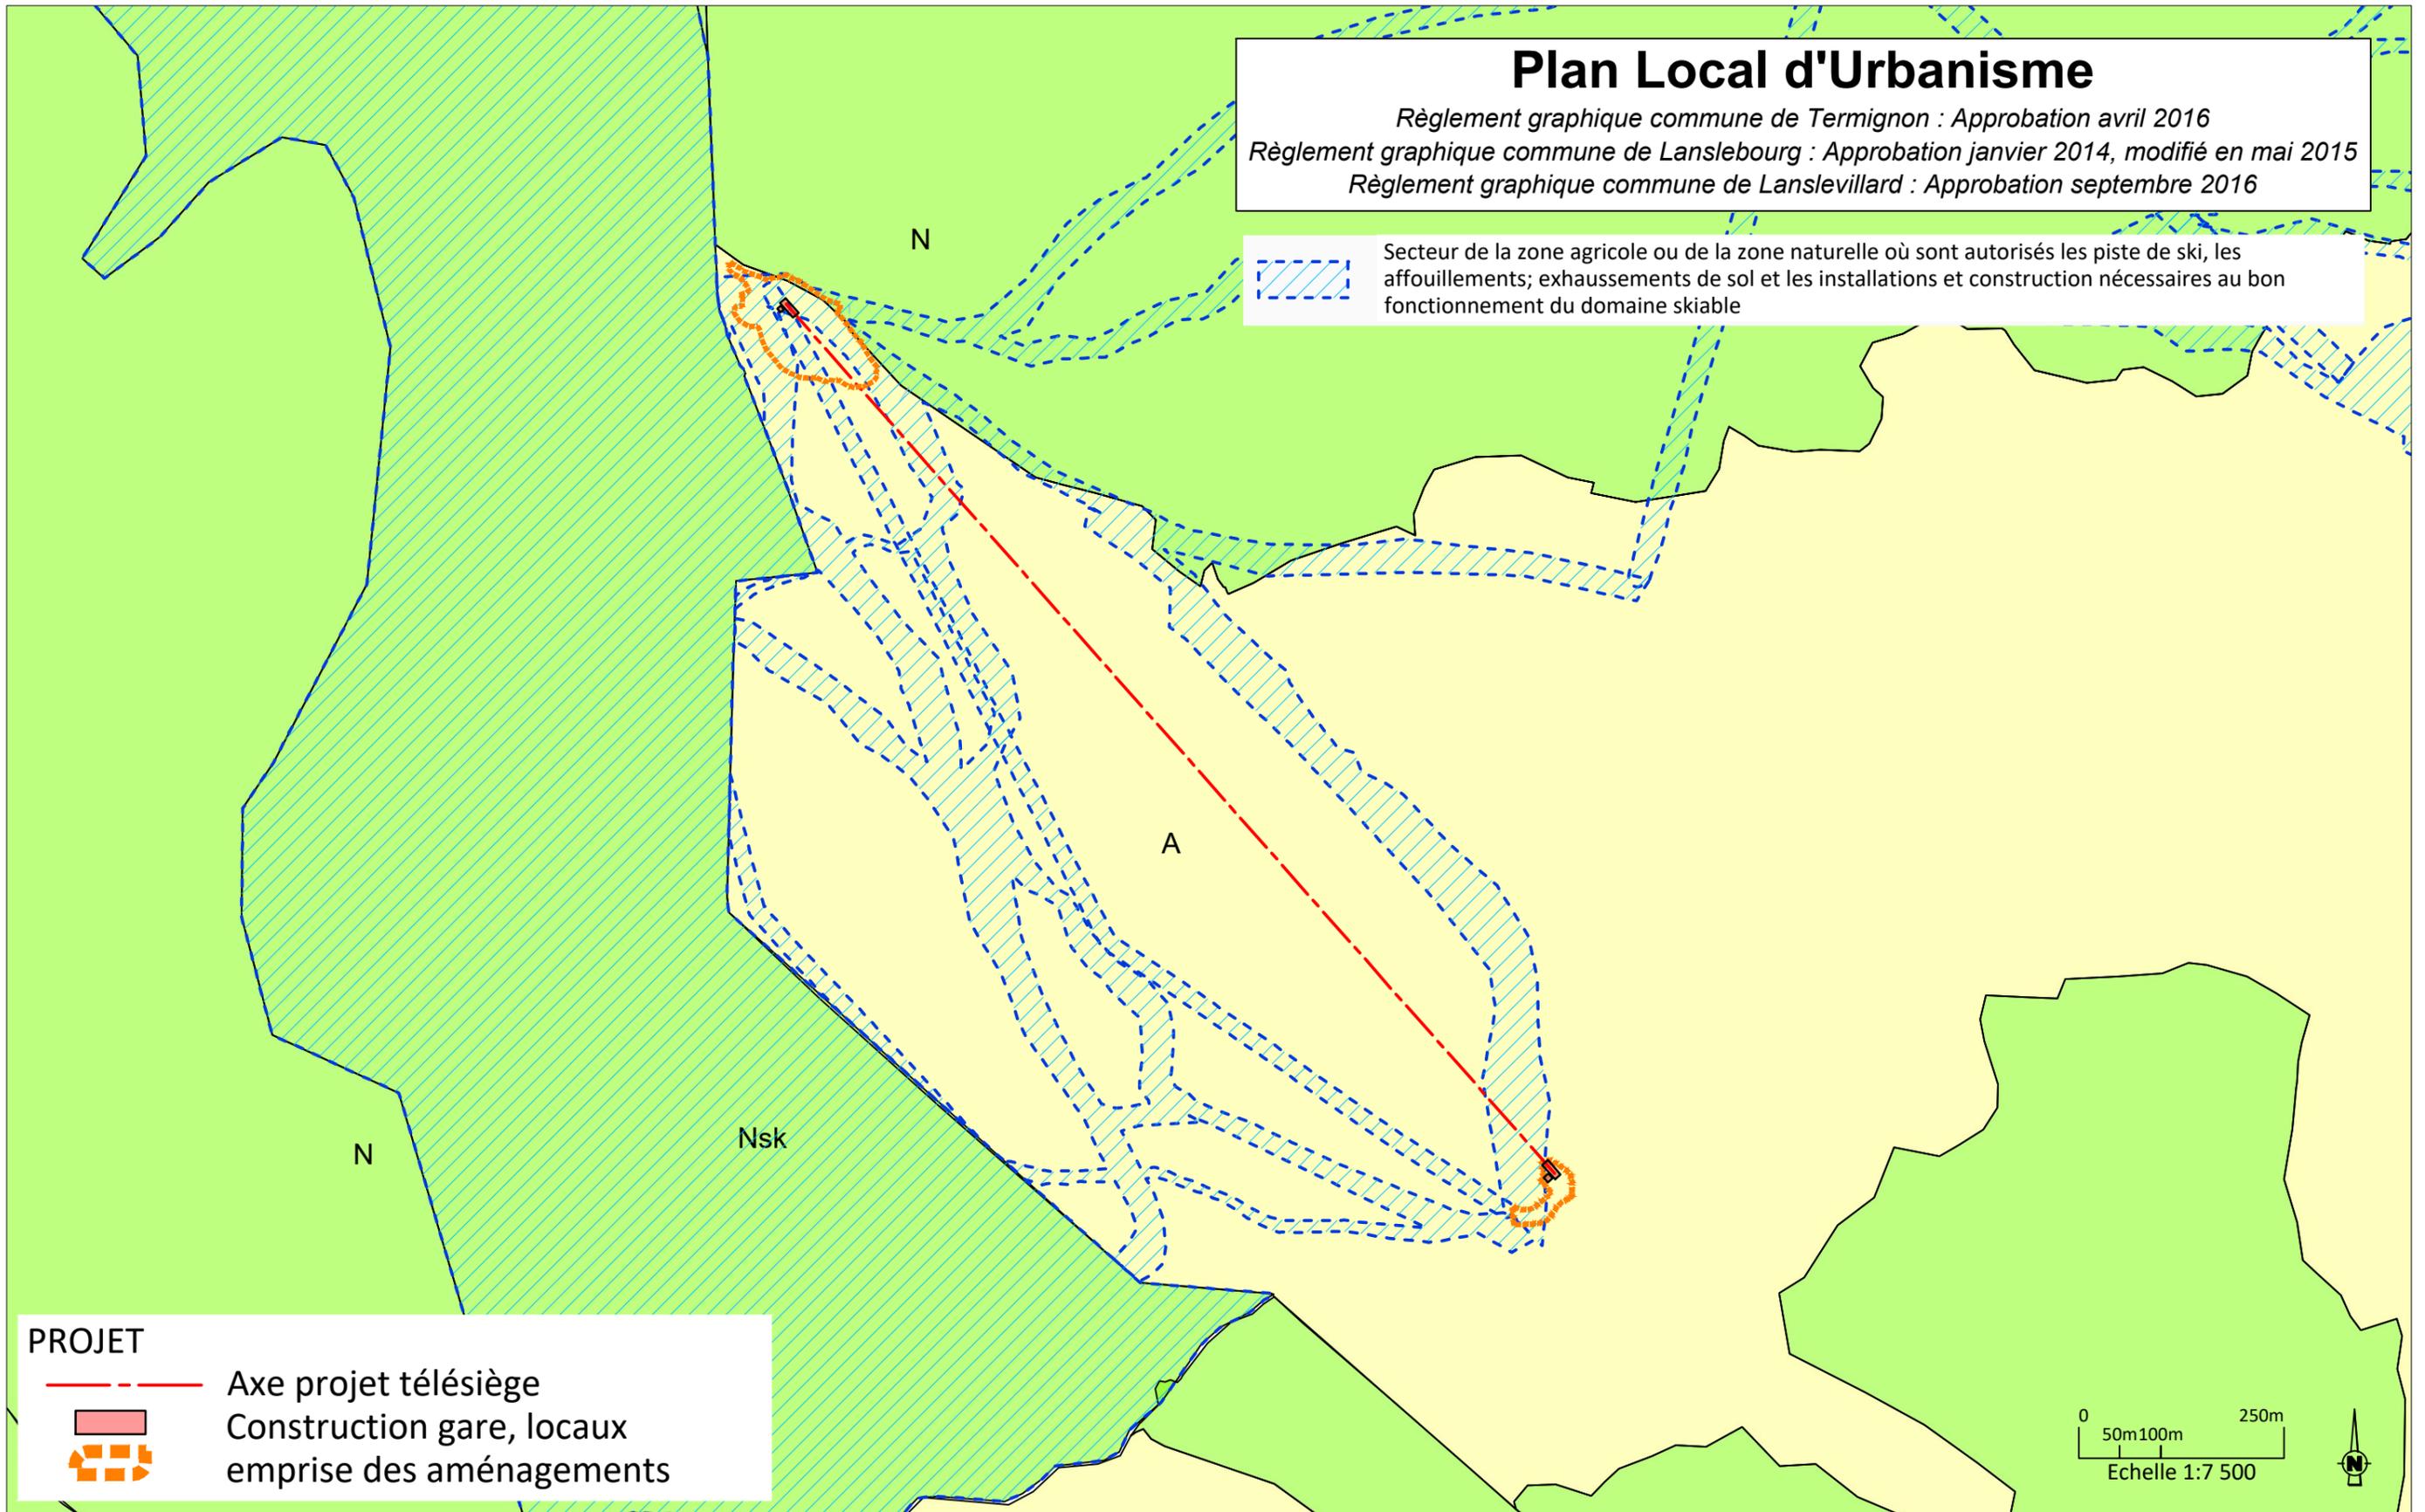

PROJET

 Axe projet télésiège

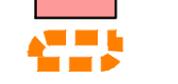 Construction gare, locaux
emprise des aménagements

Maitre d'ouvrage	Commune - dpt.
SEM de Val Cenis	VAL CENIS Savoie

OPÉRATION	
TELESIEGE DU GRAND COIN	

Format Folio	Échelle (s)
A3	1:7 500

DOCUMENT	
APPLICATION SUR PLU	

P. Guinard	P. Moguet	Document de base	29.01.2025	VAC_230223
Dessinateur	Vérifié par	Nature des Modifications	Date	Ref / indice


Câble Neige Aménagement
 Le Trident A, 34 avenue de l'Europe
 38 100 GRENOBLE
 Tel. 04 76 33 35 42 - mail : info@cna-mo.com