



Annexe 4 : Représentation du déversoir : 1/50

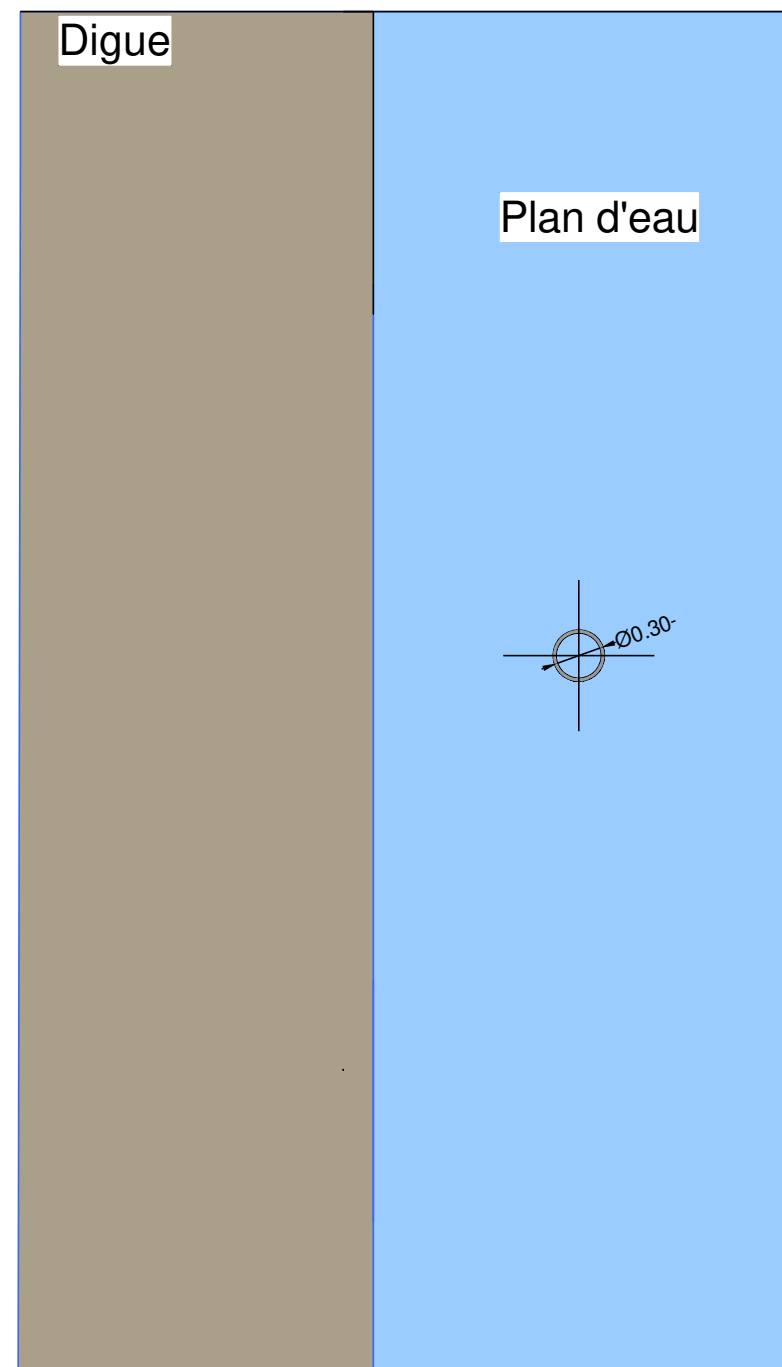

Vue de dessus

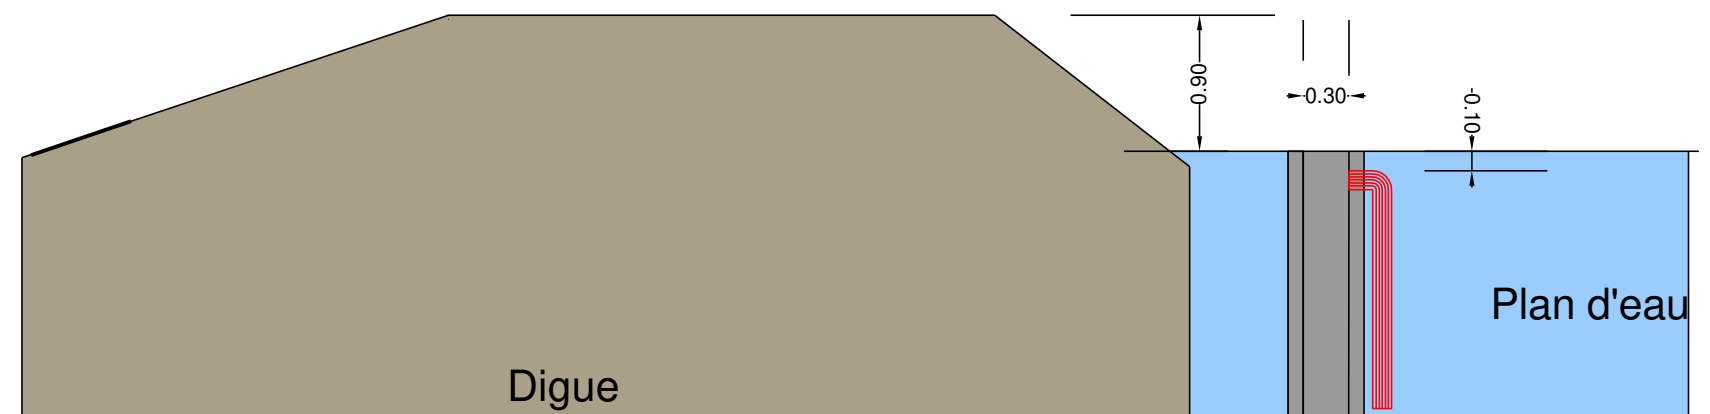

Vue en coupe de l'ouvrage