


Annexe 5 : Représentation de la pêcherie (1/50)

Vue de dessus

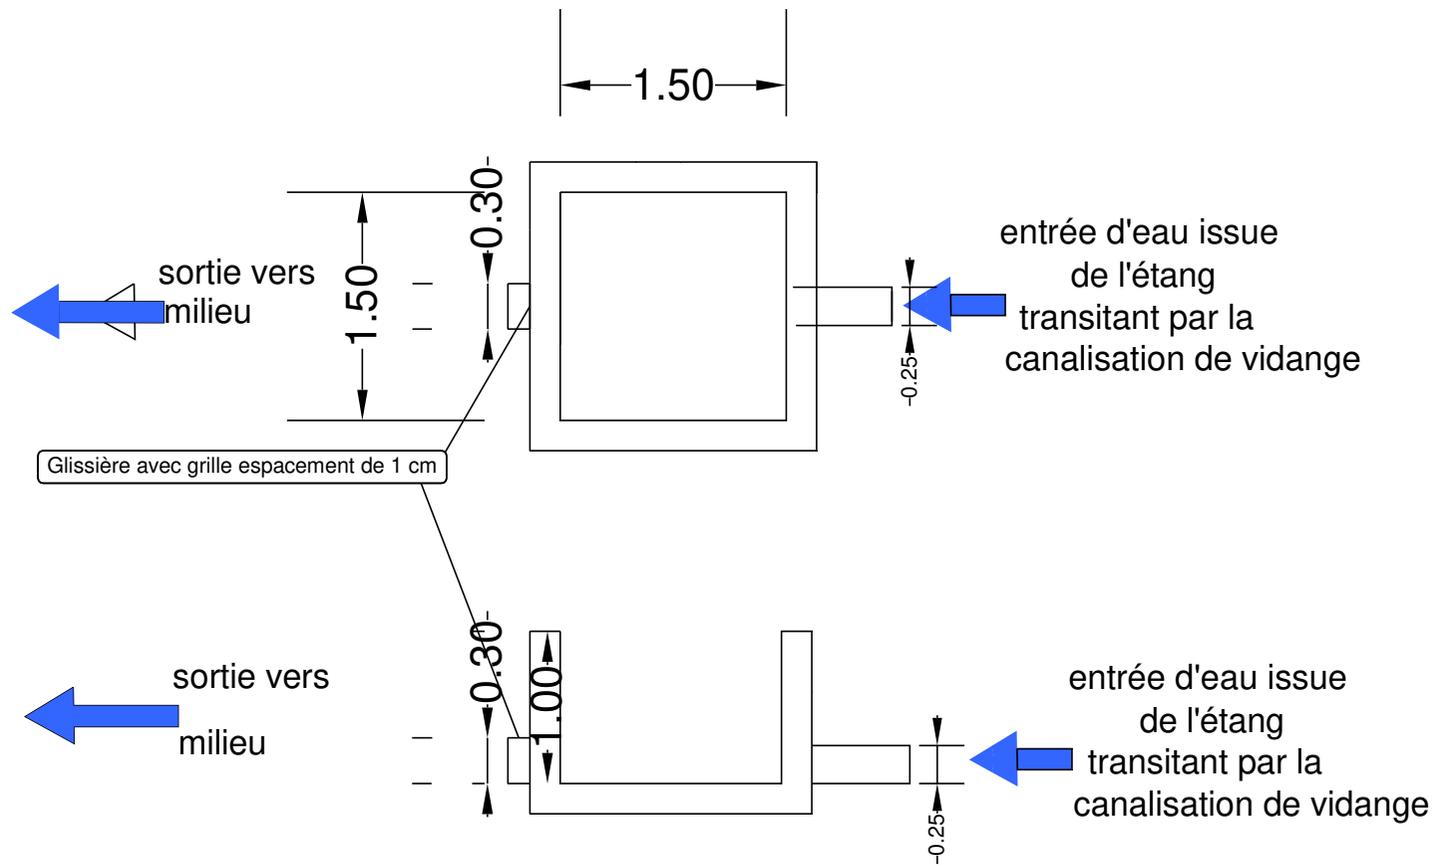

Vue en coupe de l'ouvrage