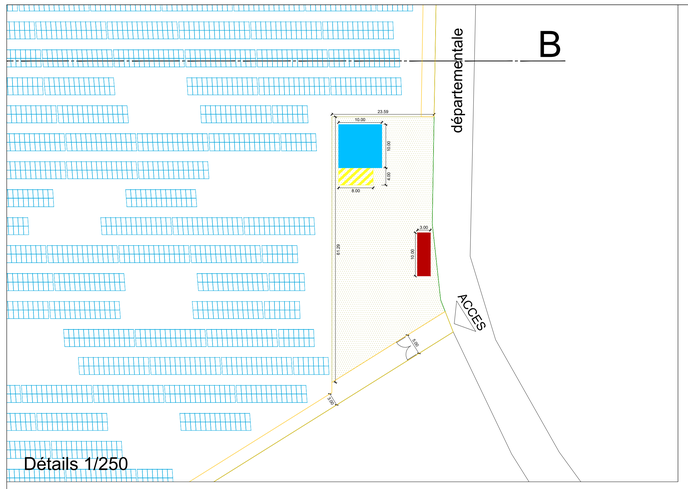

LÉGENDE

CADASTRE

- Limite de parcelle
- Bâti

PROJET

- Modules
- Clôture
- PDL/PTR: 3x10m
- PTR: 3x7m
- Réserve incendie
- Piste 3m
- Aire de stockage 1300m²
- Aire de pompage 32m²
- Bois de plus de 30ans conservés
- Bois de plus de 30ans défrichés
- Aire preservée, pelouse sèche

Renato AVIANI architecte dplg
6, allée des mûriers - 34 090 Montpellier
MOB : 06 . 15 . 18 . 47 . 88
site web : www.renato-aviani.com
renato . aviani architecte @ gmail . com
siret : 792 604 290 000 17
NAF : 7111 Z n° ordre : rpa : 013074 - 013894

VERSION	DESCRIPTION	DESSINÉ PAR	VÉRIFIÉ PAR	DATE
-	-	-	-	-
-	-	-	-	-
-	-	-	-	-
-	-	-	-	-
01	Création			

ÉCHELLE 1 / 1000	FORMAT A0
CODE PROJET 2109	SYSTÈME DE COORDONNÉES CC

COMMUNE(S)

Aubaine (21)

PROJET

CENTRALE PHOTOVOLTAÏQUE

PLAN

PLAN DE MASSE

188 rue Maurice Béjart
CS 57392
34184 Montpellier
Tél : 04 67 40 74 00

valeco
PRODUCTEUR D'ÉNERGIES RENOUVELABLES