



LÉGENDE

PROJET

-  Modules
-  Clôture
-  Piste 3m

piste


Clôture

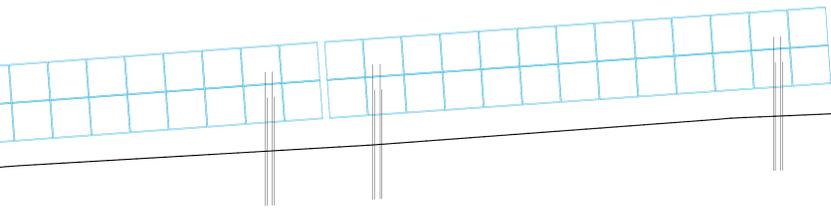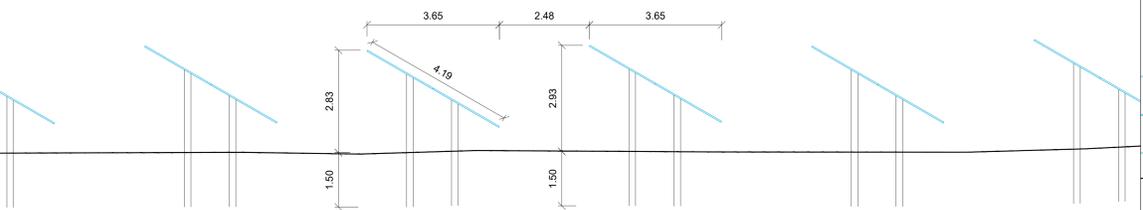


Détails 1/20

Détails 1/20

Renois AVIAN architecte ddp
 4, rue des Moulins - 34090 Montpellier
 RCS 06 18 47 68
 SIREN 500 200 000 000 000 000 000
 N° de profession 792 604 290 000 0 17
 1007 77112 17
 1007 77112 17

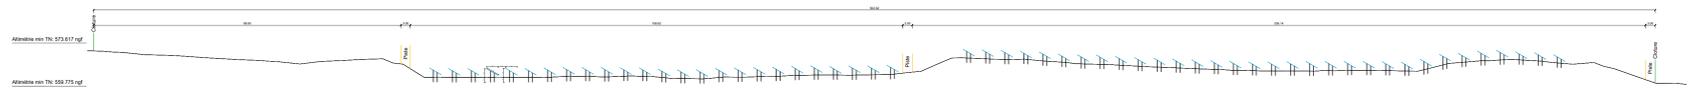

COUPE AA

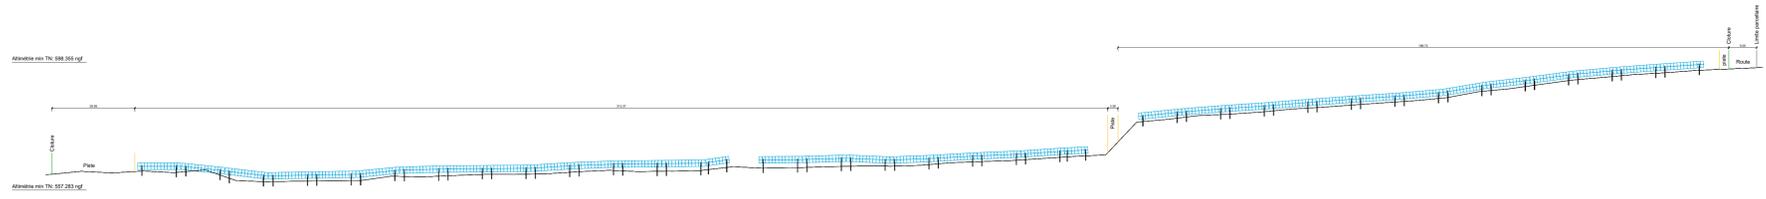

COUPE BB

-	-	-	-	-
-	-	-	-	-
-	-	-	-	-
-	-	-	-	-

01	Création		..	
VERSION	DESCRIPTION	DESSINÉ PAR	VÉRIFIÉ PAR	DATE

ÉCHELLE	1 / 500	FORMAT	A0
---------	---------	--------	----

CODE PROJET	2109	SYSTÈME DE COORDONNÉES	CC
-------------	------	------------------------	----

COMMUNE(S)	Aubaine (21)
------------	--------------

PROJET	CENTRALE PHOTOVOLTAÏQUE
--------	-------------------------

PLAN	PLAN DE COUPE
------	---------------

188 rue Maurice Béjart
 CS 57392
 34184 Montpellier
 Tél : 04 67 40 74 00

