


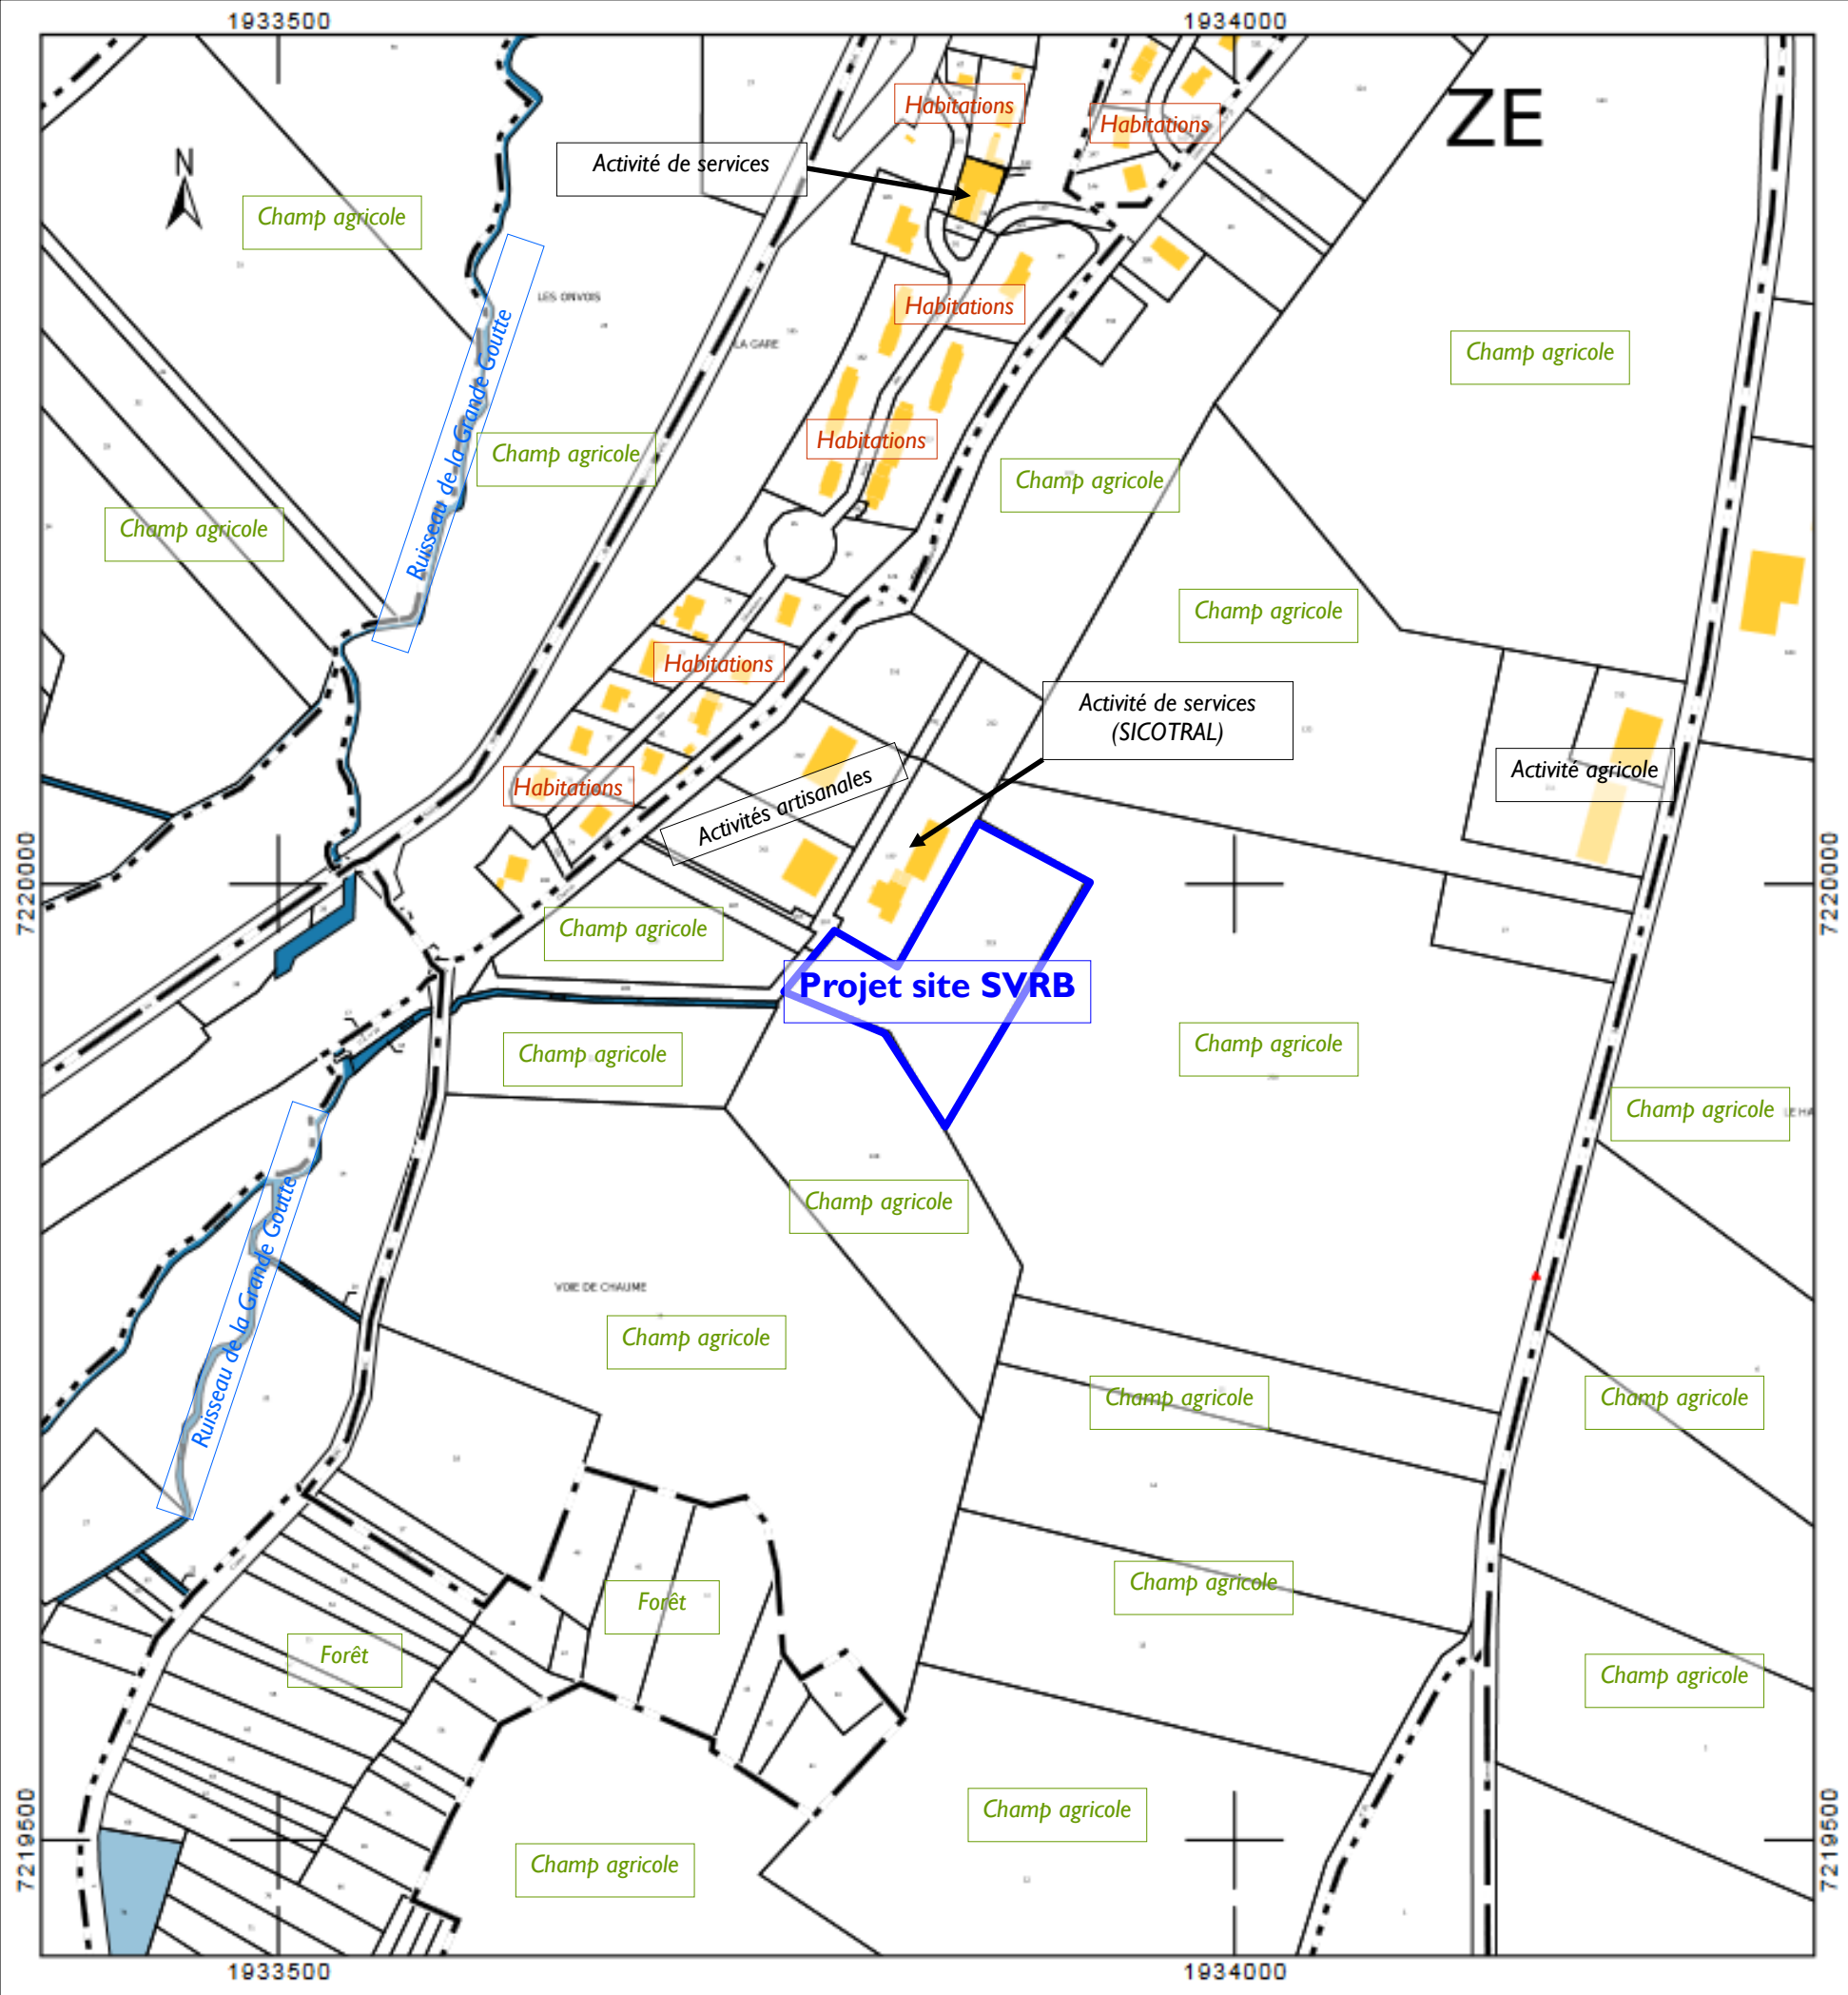

Limite de propriété du site XXX Activité industriel, artisanale, commerciale (hors ERP) XXX Habitat XXX Espace naturel XXX Cours d'eau	SVRB Lerrain (88)		
	Dossier	R23-0060	
	Titre	Extrait cadastral du site d'étude et de ses alentours	
	Échelle d'édition	1/5000	
	Date	05/02/2024	
	Source	Cadastre.gouv.fr	