

Juillet 2023

ÉLÉMENTS GRAPHIQUES, PLANS OU CARTES

Demande d'Autorisation Environnementale

Parc éolien des Grands Aiguillons 1

Département : Indre (36)

Commune : Thizay

Maîtres d'ouvrage



SAS Parc Éolien des Grands Aiguillons

Contacts

Agathe ECOCHARD

Windvision

26-28 Rue Buirette

51100 REIMS

Tél : +33 (0)3 26 35 29 72

Chloé CAMAIL

Elicio France SAS

30 Boulevard Richard Lenoir

75011 PARIS

Tél. : +33 (0)1 85 56 06 90



Réalisation et assemblage du Dossier de Demande d'Autorisation Environnementale

ENCIS Environnement



Bureau d'études en environnement
énergies renouvelables et aménagement durable




Pièce 2 :
**Éléments graphiques,
plans ou cartes**

encis environnement
SIRET : 539 971 838 00013 - Code APE : 7112 B
Siège : Parc Ester Technopole, 21 rue Columbia - 87 068 LIMOGES Cedex - FRANCE
Tél : +33 (0)5 55 36 28 39 - E-mail : contact@encis-ev.com
www.encis-environnement.fr

Les présents plans sont exclusivement destinés à la DEMANDE D'AUTORISATION ENVIRONNEMENTALE.

Ils ne sont pas des plans d'exécution et ne peuvent donc en aucun cas être directement utilisés pour réaliser la construction. Toute reproduction même partielle est interdite sans accord écrit du bureau d'études.

Les limites cadastrales issues des sections digitalisées sont données à titre indicatif, de même que les coordonnées des éoliennes en découlant. Ces positions sont suffisantes pour la DEMANDE D'AUTORISATION ENVIRONNEMENTALE. Il est fortement conseillé de procéder à un bornage-délimitation contradictoire afin de garantir au moins les limites des parcelles d'implantation avant la phase travaux.

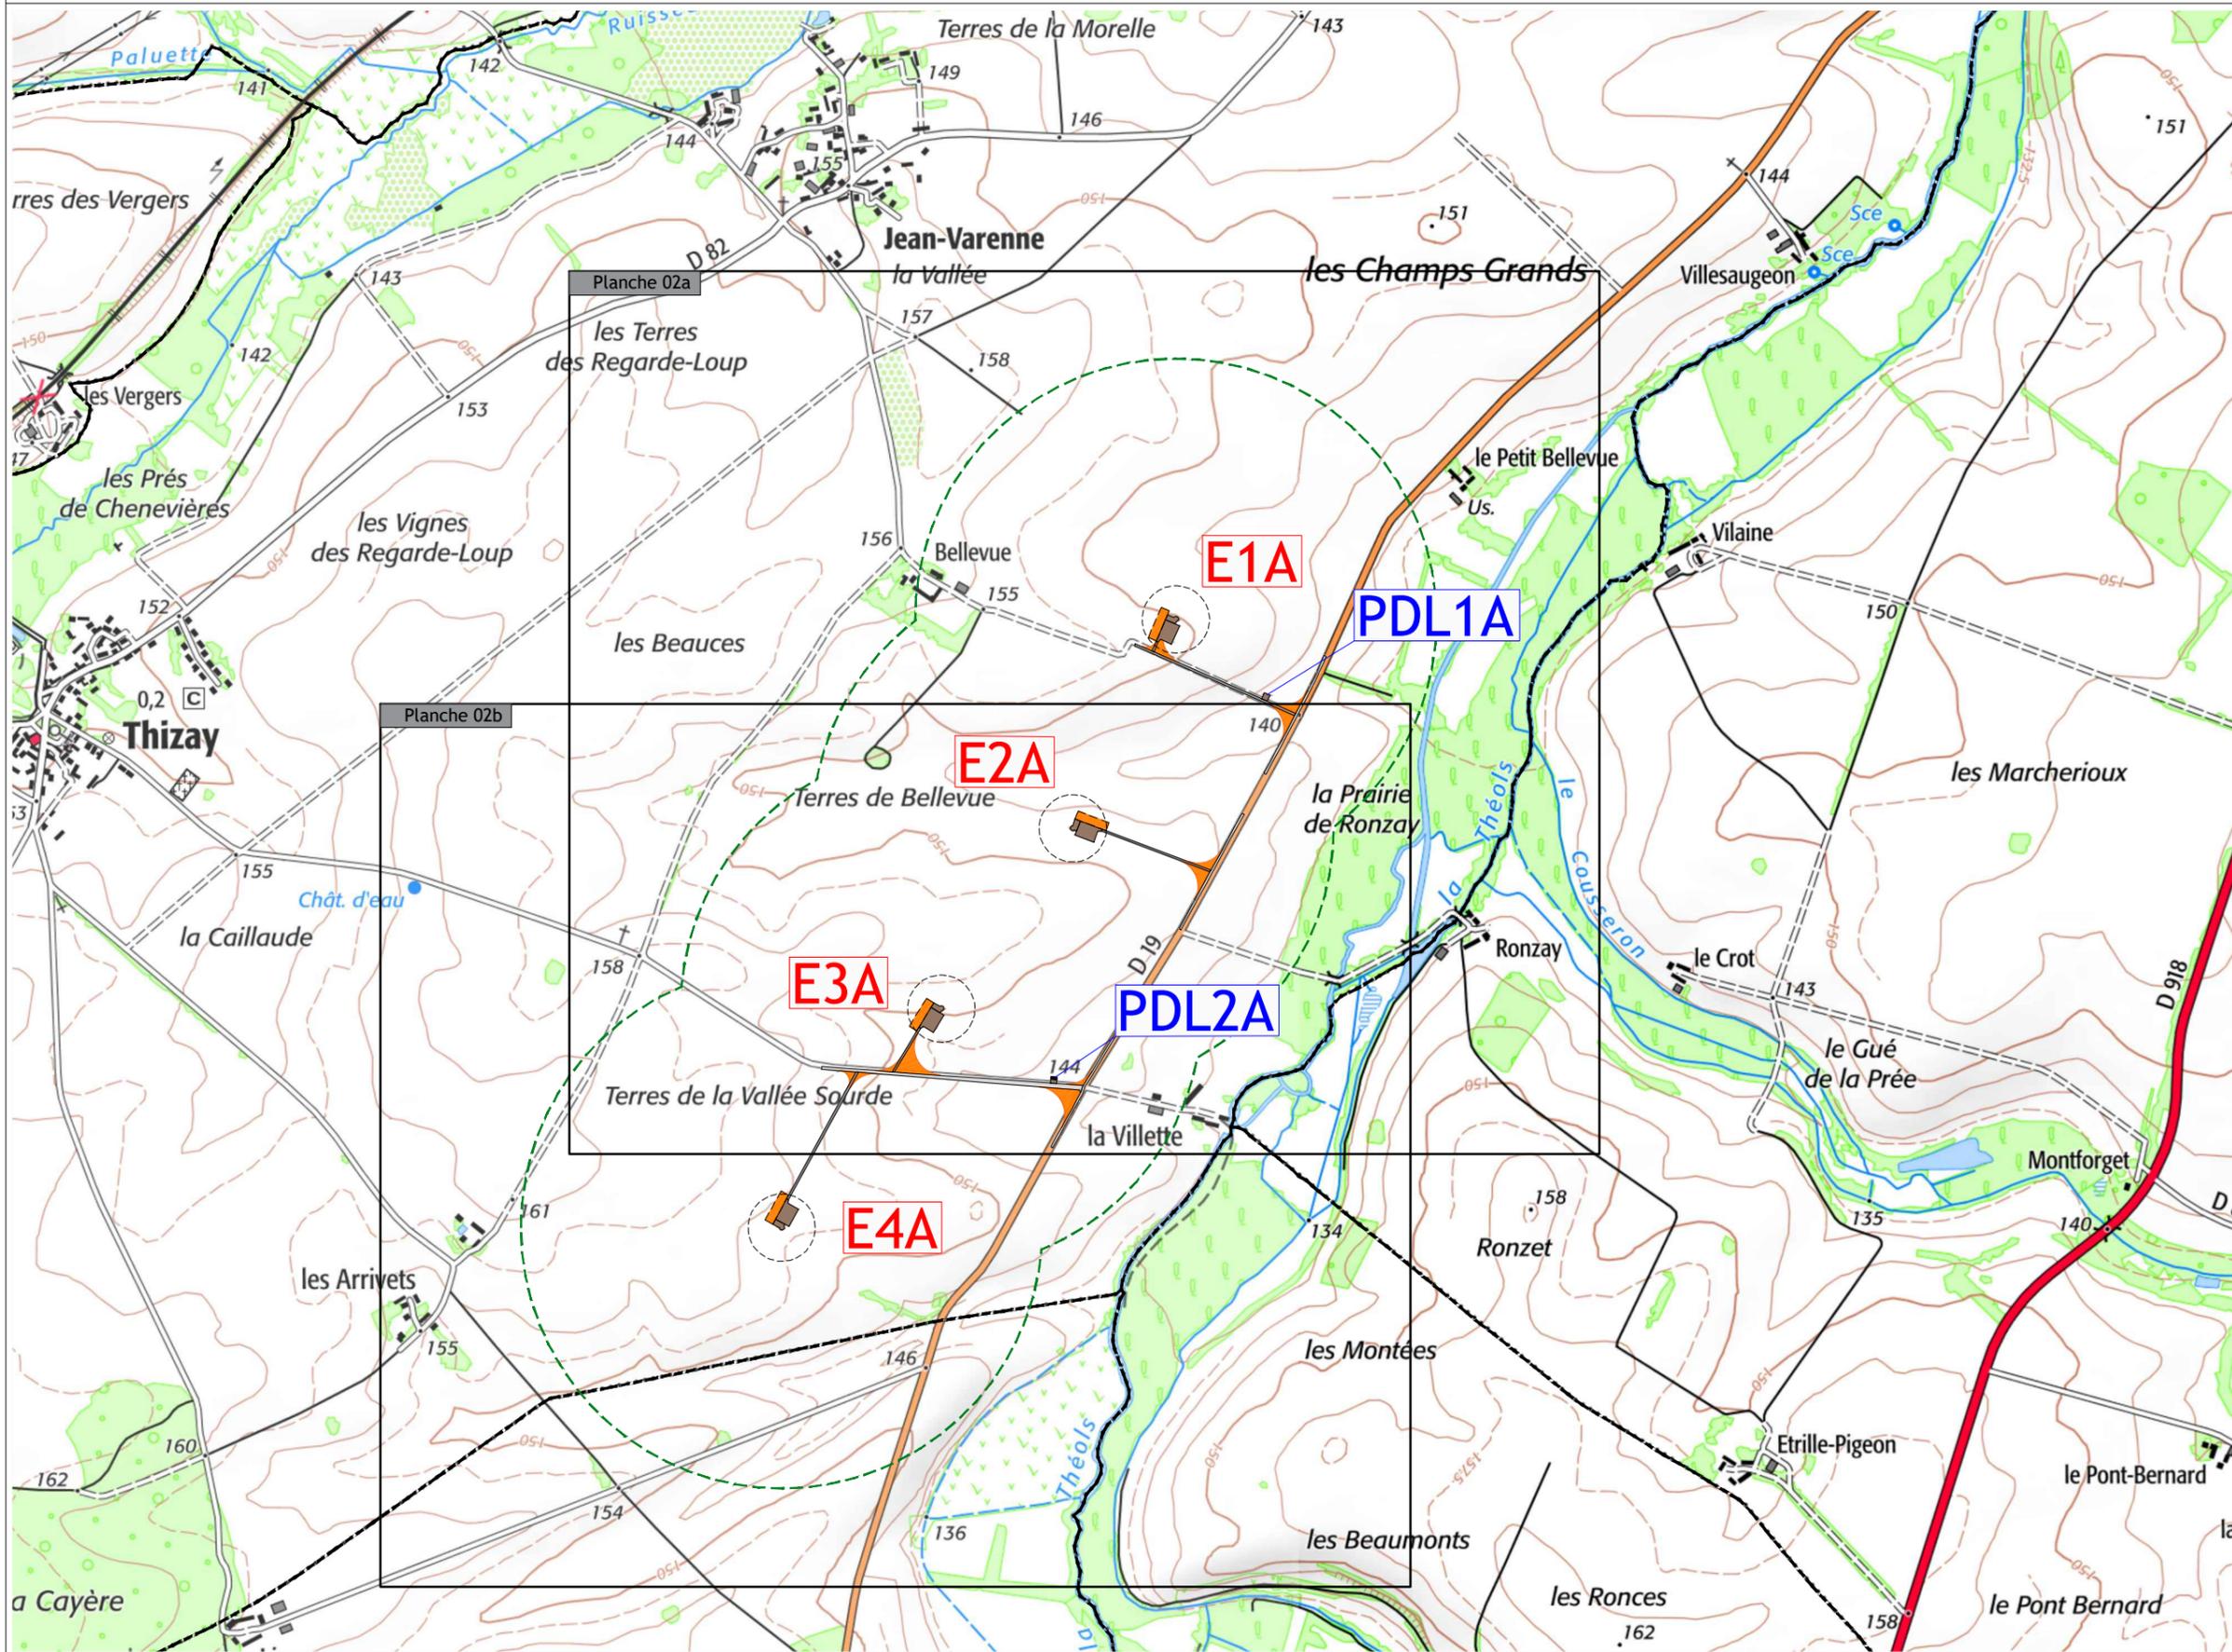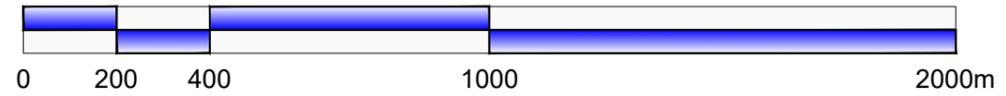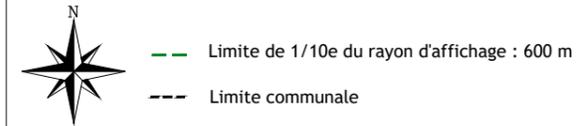

Parc éolien Les Grands Aiguillons 1

Commune
de
Thizay
(36100)

Phase

Demande d'Autorisation Environnementale

 Windvision SAS PARC EOLIEN
DES GRANDS AIGUILLONS
 30 Boulevard Richard Lenoir
75 011 PARIS

 ASTECA SAS
ECOPARC - OCEANIS - Bâtiment 1b
35, rue Haroun Tazieff
54 320 MAXEVILLE
Tél. 03.83.54.04.69 - Fax. 03.83.28.51.45

N° de plan : 02

Titre : Abords et installations

Date : MARS 2023

Echelle : 1/15 000






Format : A3

Signature :

Les présents plans sont exclusivement destinés à la DEMANDE D'AUTORISATION ENVIRONNEMENTALE.

Ils ne sont pas des plans d'exécution et ne peuvent donc en aucun cas être directement utilisés pour réaliser la construction. Toute reproduction même partielle est interdite sans accord écrit du bureau d'études.

Les limites cadastrales issues des sections digitalisées sont données à titre indicatif, de même que les coordonnées des éoliennes en découlant. Ces positions sont suffisantes pour la DEMANDE D'AUTORISATION ENVIRONNEMENTALE. Il est fortement conseillé de procéder à un bornage-délimitation contradictoire afin de garantir au moins les limites des parcelles d'implantation avant la phase travaux.

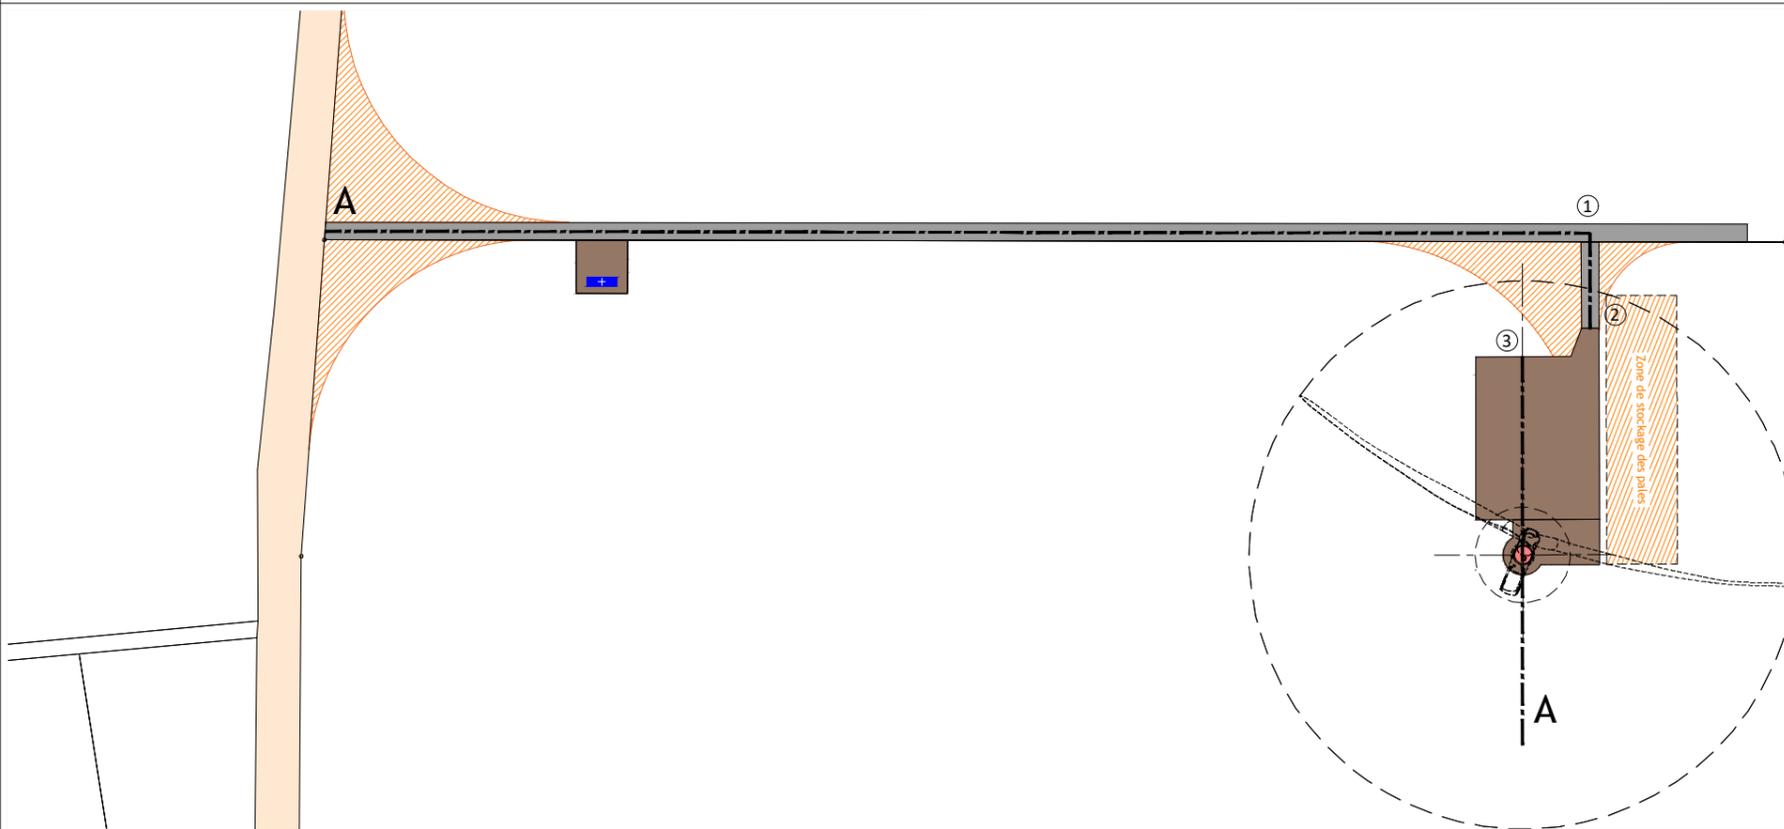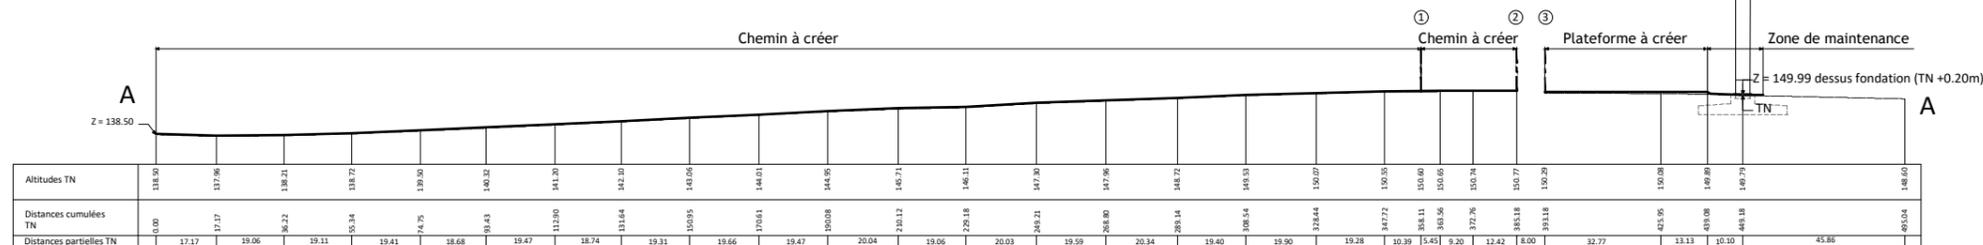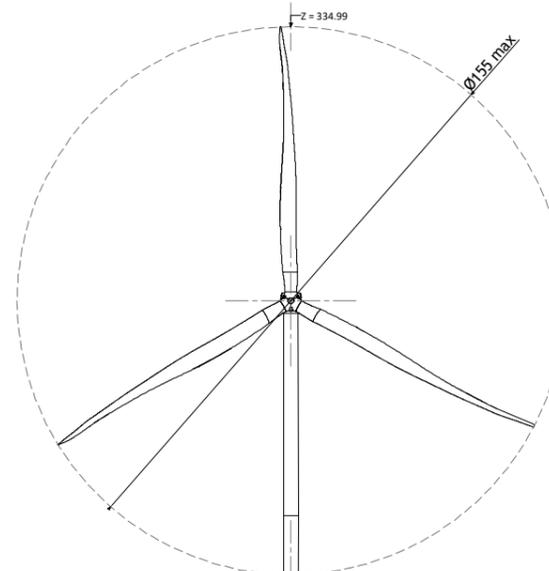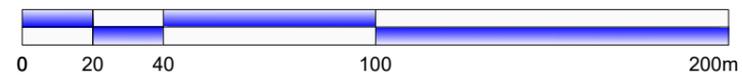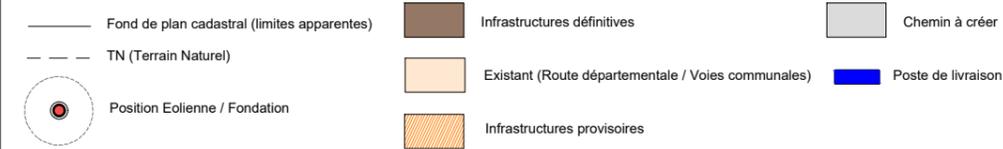

Parc éolien Les Grands Aiguillons 1

Commune
de
Thizay
(36100)

Phase

Demande d'Autorisation Environnementale

Windvision SAS PARC EOLIEN
DES GRANDS AIGUILLONS
elicio 30 Boulevard Richard Lenoir
75 011 PARIS

Asteca ASTECA SAS
ECOPARC - OCEANIS - Bâtiment 1b
35, rue Haroun Tazieff
54 320 MAXEVILLE
Tél. 03.83.54.04.69 - Fax. 03.83.28.51.45

N° de plan : 05a

Titre : Coupe éolienne E1A

Date : MARS 2023

Echelle : 1/2 000




Format : A3

Signature :

Les présents plans sont exclusivement destinés à la DEMANDE D'AUTORISATION ENVIRONNEMENTALE.

Ils ne sont pas des plans d'exécution et ne peuvent donc en aucun cas être directement utilisés pour réaliser la construction. Toute reproduction même partielle est interdite sans accord écrit du bureau d'études.





Les limites cadastrales issues des sections digitalisées sont données à titre indicatif, de même que les coordonnées des éoliennes en découlant. Ces positions sont suffisantes pour la DEMANDE D'AUTORISATION ENVIRONNEMENTALE. Il est fortement conseillé de procéder à un bornage-délimitation contradictoire afin de garantir au moins les limites des parcelles d'implantation avant la phase travaux.

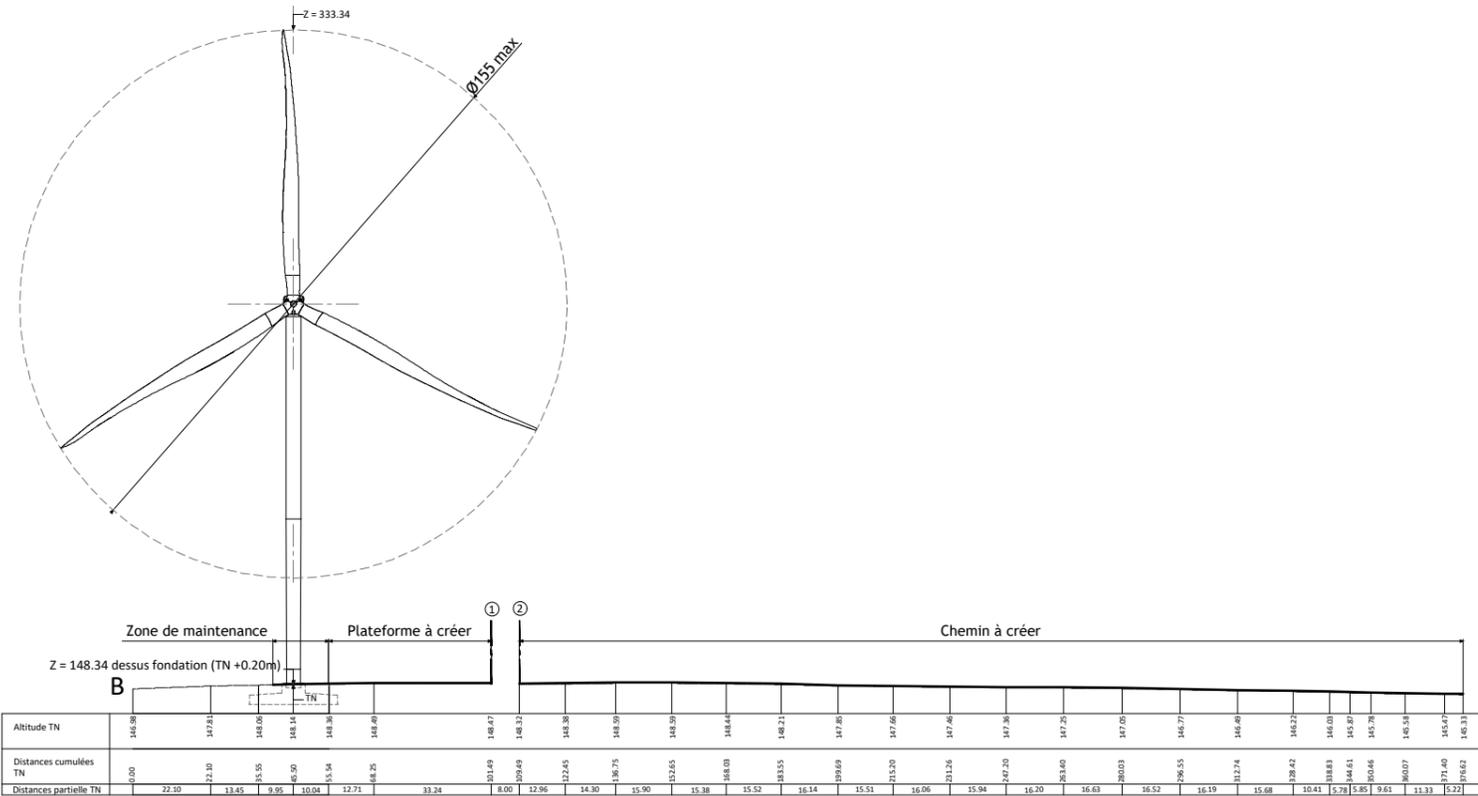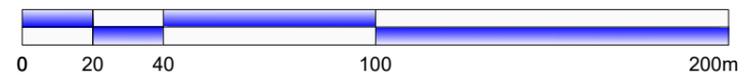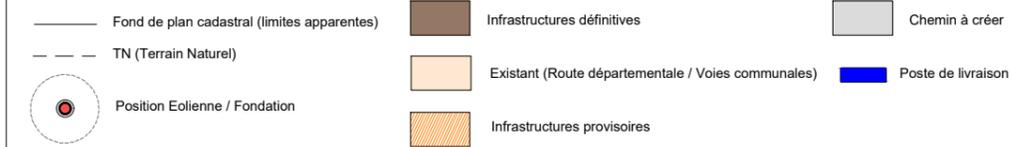

Les présents plans sont exclusivement destinés à la DEMANDE D'AUTORISATION ENVIRONNEMENTALE.

Ils ne sont pas des plans d'exécution et ne peuvent donc en aucun cas être directement utilisés pour réaliser la construction. Toute reproduction même partielle est interdite sans accord écrit du bureau d'études.

Les limites cadastrales issues des sections digitalisées sont données à titre indicatif, de même que les coordonnées des éoliennes en découlant. Ces positions sont suffisantes pour la DEMANDE D'AUTORISATION ENVIRONNEMENTALE. Il est fortement conseillé de procéder à un bornage-délimitation contradictoire afin de garantir au moins les limites des parcelles d'implantation avant la phase travaux.

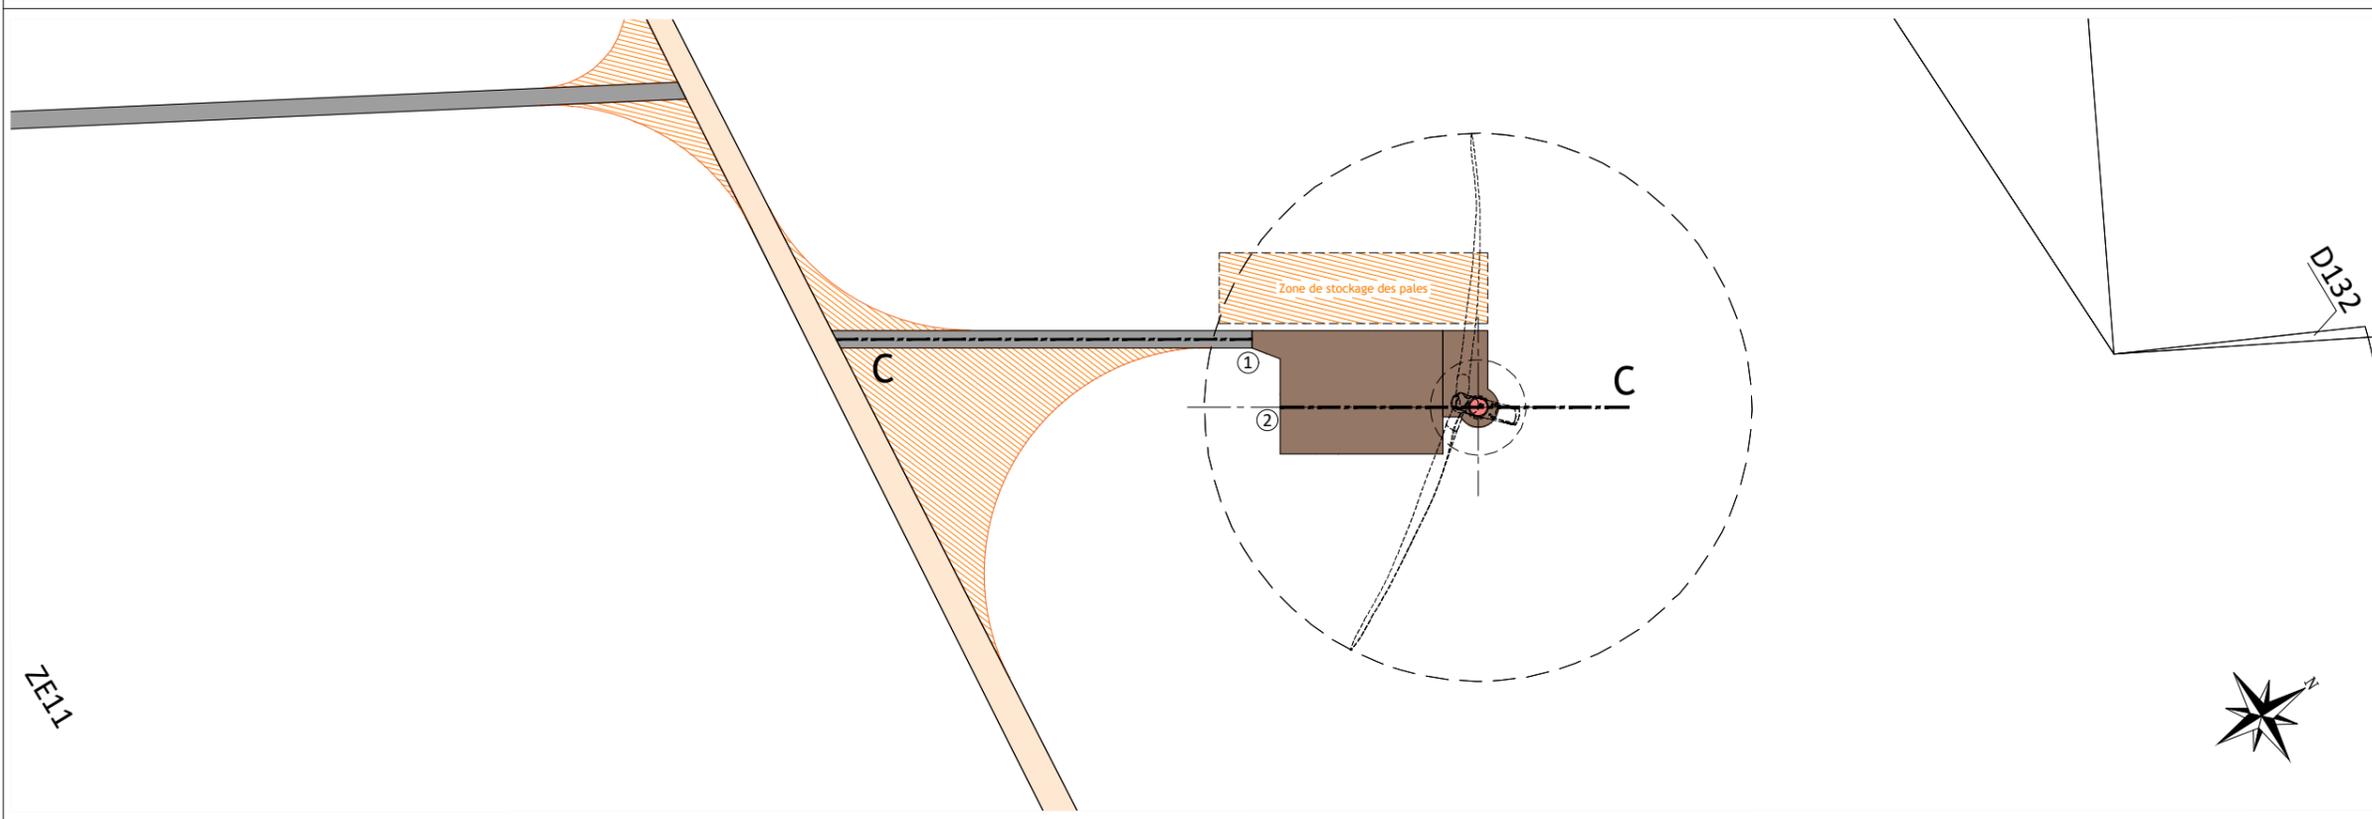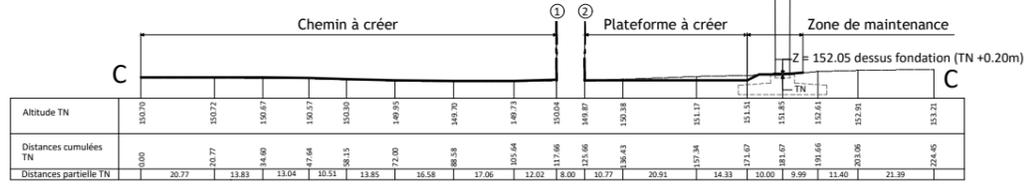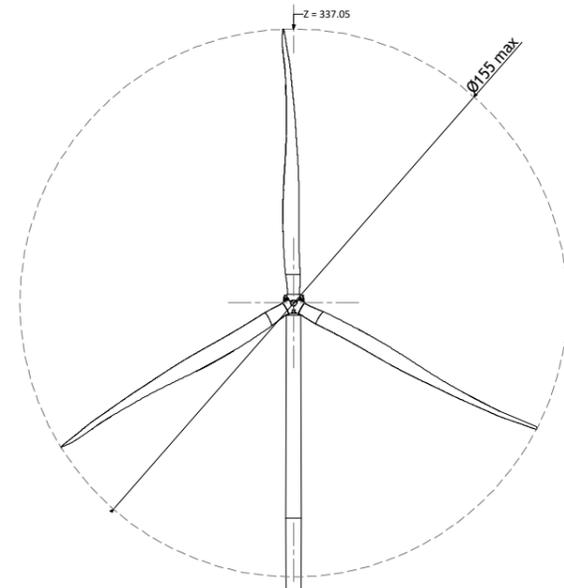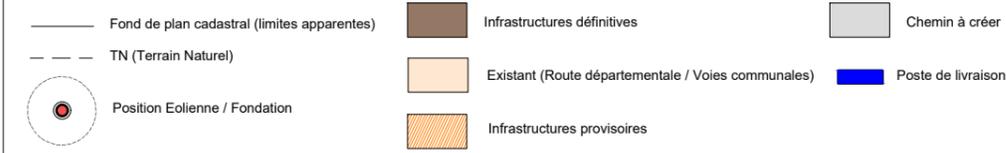

**Parc éolien
Les Grands Aiguillons 1**

Commune de
Thizay
(36100)

Phase

**Demande
d'Autorisation
Environnementale**

**SAS PARC EOLIEN
DES GRANDS AIGUILLONS**
 30 Boulevard Richard Lenoir
 75 011 PARIS

ASTECA SAS
 ECOPARC - OCEANIS - Bâtiment 1b
 35, rue Haroun Tazieff
 54 320 MAXEVILLE
 Tél. 03.83.54.04.69 - Fax. 03.83.28.51.45

N° de plan : 05c

Titre : Coupe éolienne E3A

Date : MARS 2023

Echelle : 1/2 000

Format : A3





Signature :

ZE11

Les présents plans sont exclusivement destinés à la DEMANDE D'AUTORISATION ENVIRONNEMENTALE.

Ils ne sont pas des plans d'exécution et ne peuvent donc en aucun cas être directement utilisés pour réaliser la construction. Toute reproduction même partielle est interdite sans accord écrit du bureau d'études.

Les limites cadastrales issues des sections digitalisées sont données à titre indicatif, de même que les coordonnées des éoliennes en découlant. Ces positions sont suffisantes pour la DEMANDE D'AUTORISATION ENVIRONNEMENTALE. Il est fortement conseillé de procéder à un bornage-délimitation contradictoire afin de garantir au moins les limites des parcelles d'implantation avant la phase travaux.

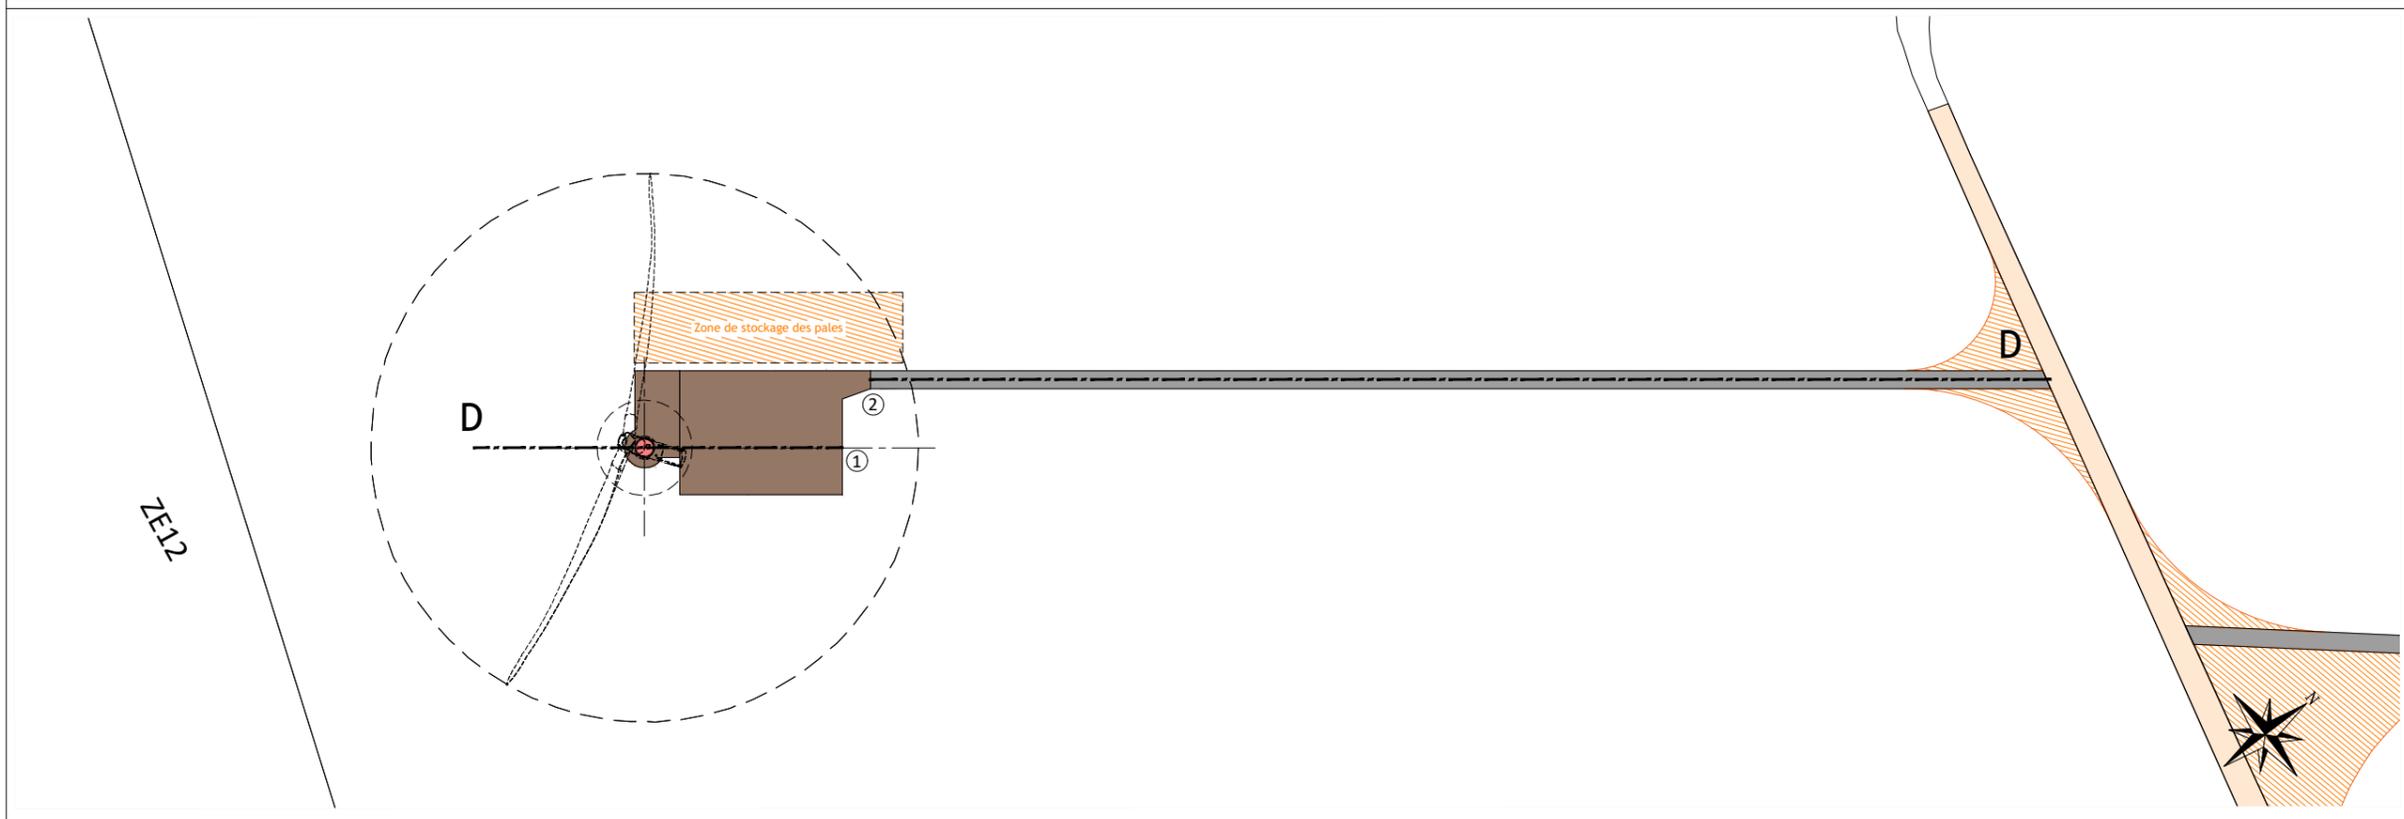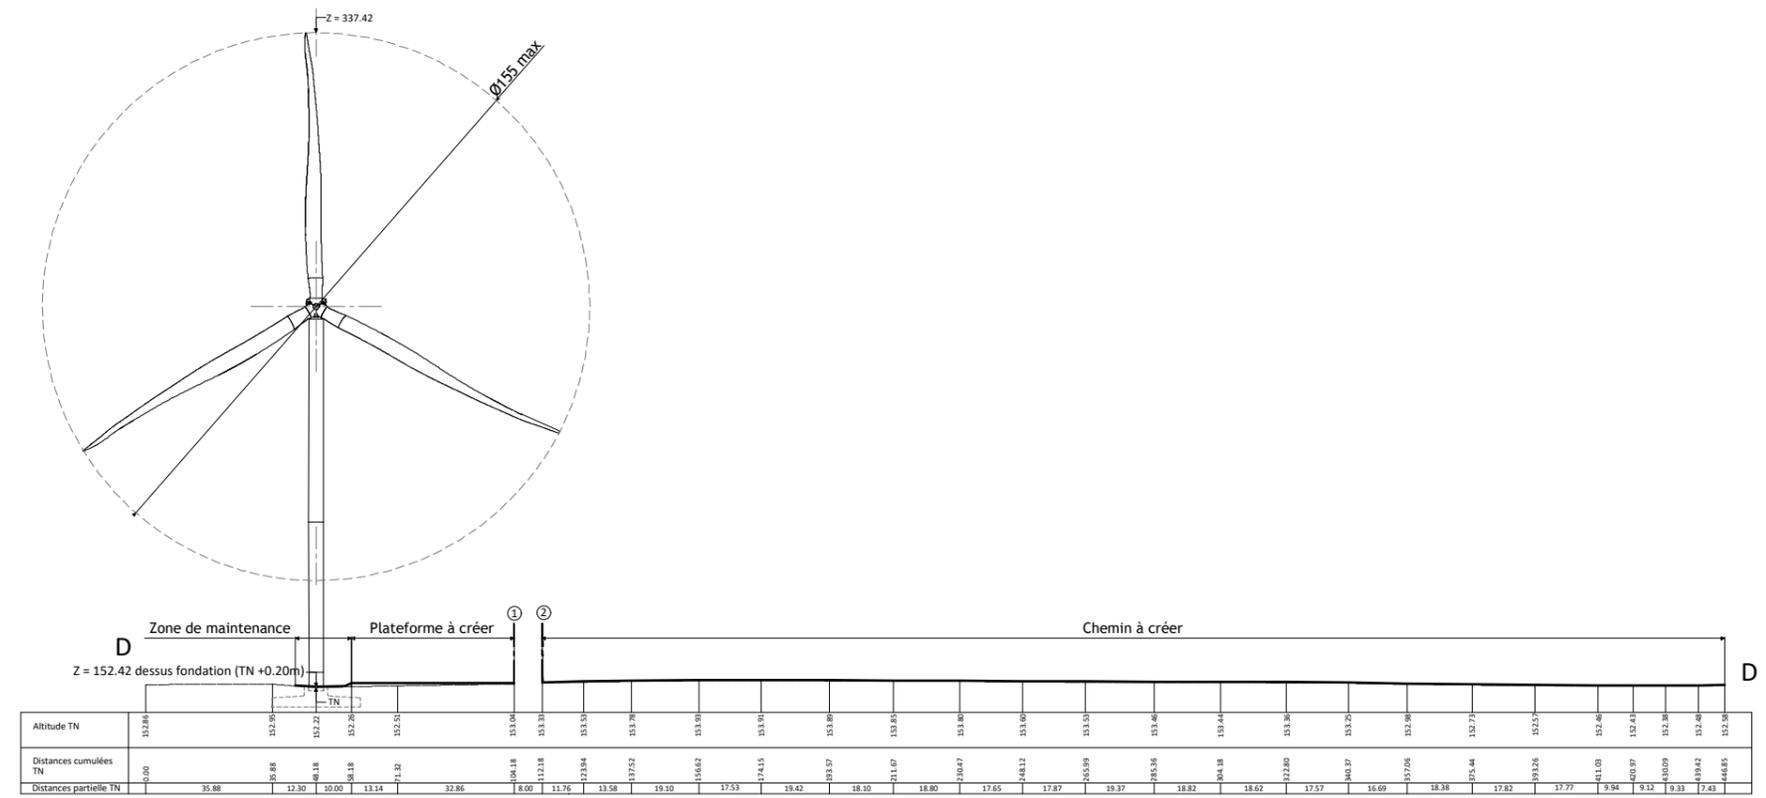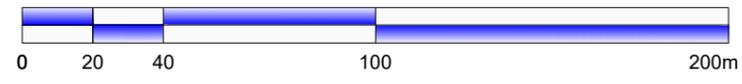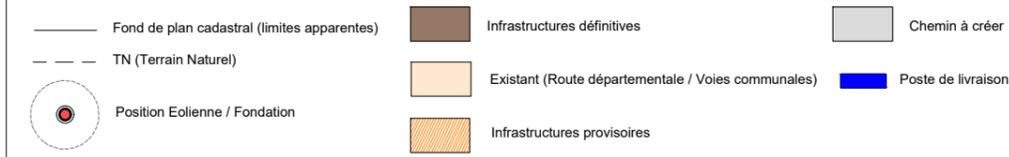

Parc éolien
Les Grands Aiguillons 1
 Commune de Thizay (36100)

Phase
Demande d'Autorisation Environnementale

SAS PARC EOLIEN DES GRANDS AIGUILLONS
 30 Boulevard Richard Lenoir
 75 011 PARIS

ASTECA SAS
 ECOPARC - OCEANIS - Bâtiment 1b
 35, rue Haroun Tazieff
 54 320 MAXEVILLE
 Tél. 03.83.54.04.69 - Fax. 03.83.28.51.45


N° de plan : 05d
 Titre : Coupe éolienne E4A
 Date : MARS 2023
 Echelle : 1/2 000
 Format : A3
 Signature :

Les présents plans sont exclusivement destinés à la DEMANDE D'AUTORISATION ENVIRONNEMENTALE.


Ils ne sont pas des plans d'exécution et ne peuvent donc en aucun cas être directement utilisés pour réaliser la construction. Toute reproduction même partielle est interdite sans accord écrit du bureau d'études.

Les limites cadastrales issues des sections digitalisées sont données à titre indicatif, de même que les coordonnées des éoliennes en découlant. Ces positions sont suffisantes pour la DEMANDE D'AUTORISATION ENVIRONNEMENTALE. Il est fortement conseillé de procéder à un bornage-délimitation contradictoire afin de garantir au moins les limites des parcelles d'implantation avant la phase travaux.

Par souci de cohérence, la hauteur de moyeu spécifiée sur ce plan est indicative et correspond à celle d'une éolienne de 155 m de diamètre de rotor et hauteur en bout de pale de 185 m (gabarit maximum). Il est rappelé que la hauteur de moyeu de l'éolienne pourrait évoluer en fonction de la machine sélectionnée

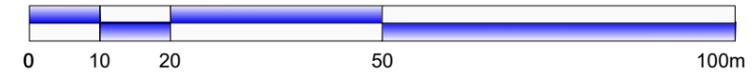


Vue de face

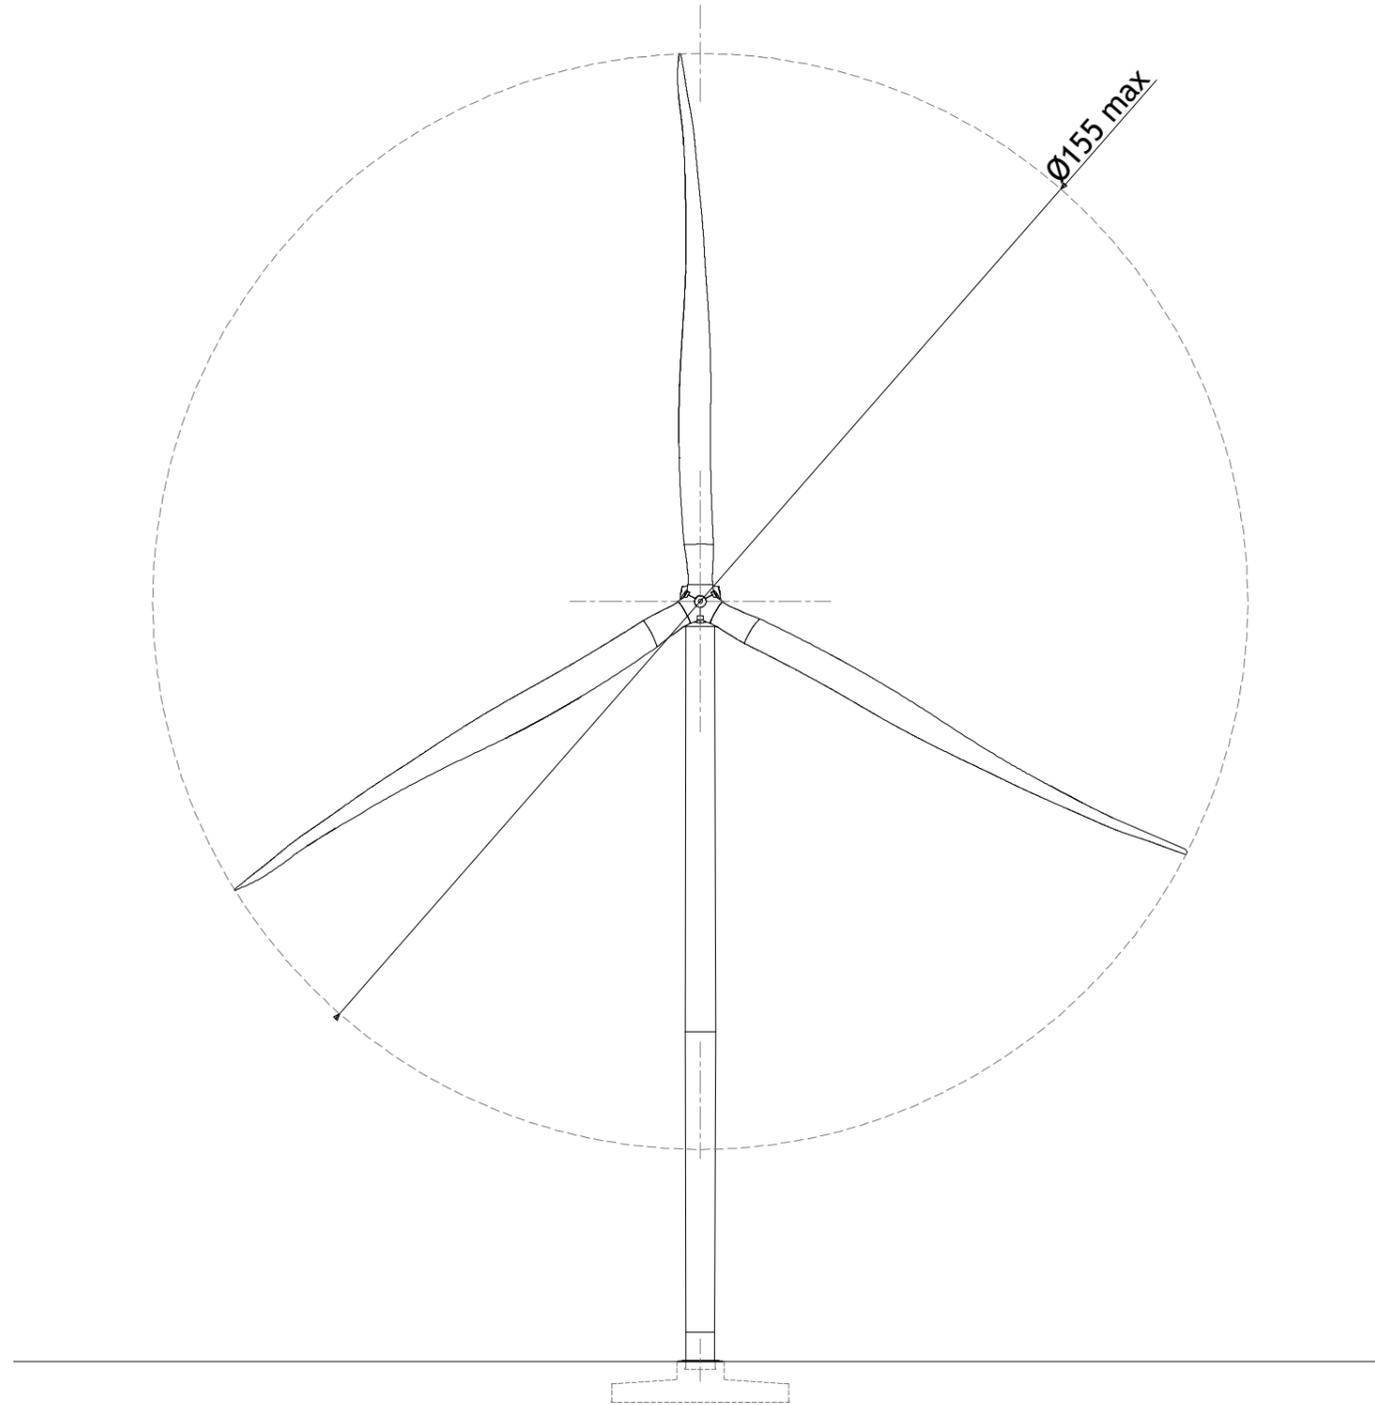

Eoliennes E1A-E2A-E3A-E4A

Vue de profil

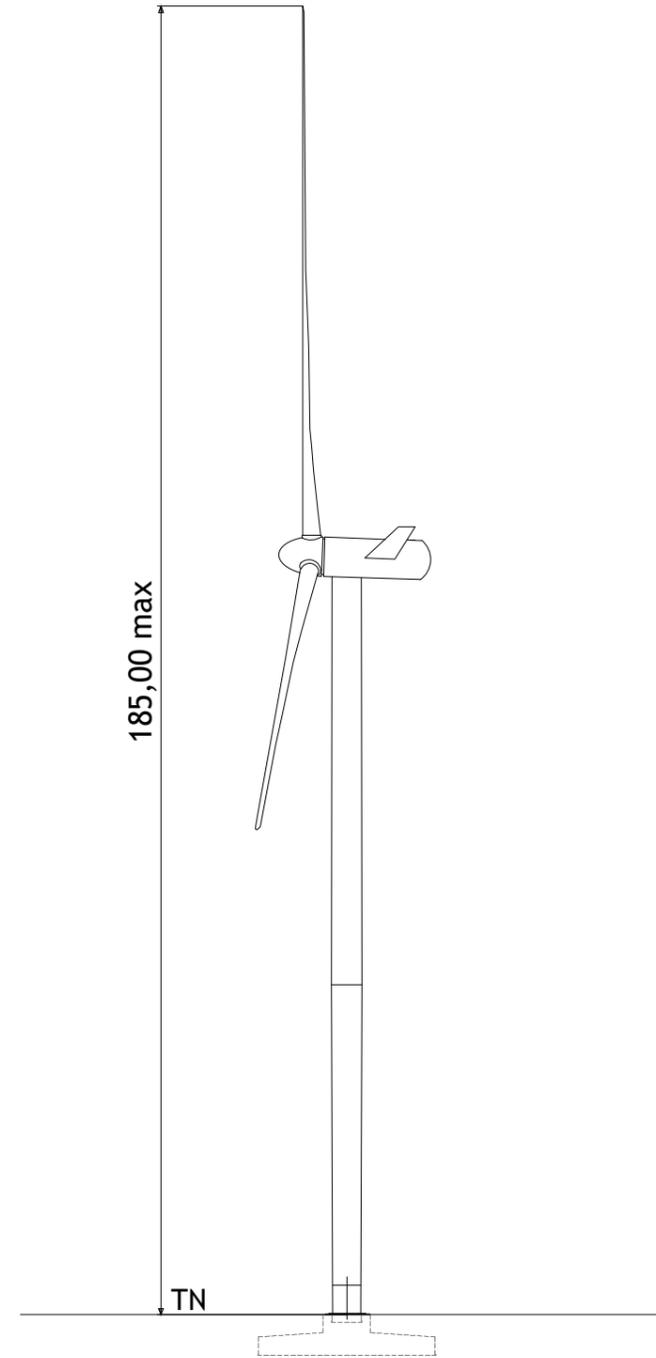

Massif de fondation à déterminer par études d'ingénierie et géologique des sols en phase d'exécution

Parc éolien Les Grands Aiguillons 1

Commune
de
Thizay
(36100)

Phase

Demande d'Autorisation Environnementale



SAS PARC EOLIEN
DES GRANDS AIGUILLONS
30 Boulevard Richard Lenoir
75 011 PARIS



ASTECA SAS
ECOPARC - OCEANIS - Bâtiment 1b
35, rue Haroun Tazieff
54 320 MAXEVILLE
Tél. 03.83.54.04.69 - Fax. 03.83.28.51.45

N° de plan : 06a

Titre : Face et profil éolienne

Date : MARS 2023

Echelle : 1/1 000


Format : A3

Signature :

Les présents plans sont exclusivement destinés à la DEMANDE D'AUTORISATION ENVIRONNEMENTALE.

Ils ne sont pas des plans d'exécution et ne peuvent donc en aucun cas être directement utilisés pour réaliser la construction. Toute reproduction même partielle est interdite sans accord écrit du bureau d'études.

Les limites cadastrales issues des sections digitalisées sont données à titre indicatif, de même que les coordonnées des éoliennes en découlant. Ces positions sont suffisantes pour la DEMANDE D'AUTORISATION ENVIRONNEMENTALE. Il est fortement conseillé de procéder à un bornage-délimitation contradictoire afin de garantir au moins les limites des parcelles d'implantation avant la phase travaux.

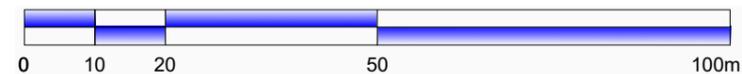

Survol du rotor
Ø 155 max

Fondation Ø 27

Zone de maintenance

Plateforme
de l'éolienne

Zone de stockage
des pales

Massif de fondation à déterminer par études
d'ingénierie et géologique des sols
en phase d'exécution

Parc éolien Les Grands Aiguillons 1

Commune
de
Thizay
(36100)

Phase

Demande d'Autorisation Environnementale

 **SAS PARC EOLIEN
DES GRANDS AIGUILLONS**
30 Boulevard Richard Lenoir
75 011 PARIS

 **ASTECA SAS**
ECOPARC - OCEANIS - Bâtiment 1b
35, rue Haroun Tazieff
54 320 MAXEVILLE
Tél. 03.83.54.04.69 - Fax. 03.83.28.51.45

N° de plan : 06b

Titre : Vue type de dessus
des éoliennes

Date : MARS 2023

Echelle : 1/1 000

Format : A3

Signature :

Les présents plans sont exclusivement destinés à la DEMANDE D'AUTORISATION ENVIRONNEMENTALE.
Ils ne sont pas des plans d'exécution et ne peuvent donc en aucun cas être directement utilisés pour réaliser la construction. Toute reproduction même partielle est interdite sans accord écrit du bureau d'études.
Les limites cadastrales issues des sections digitalisées sont données à titre indicatif, de même que les coordonnées des éoliennes en découlant. Ces positions sont suffisantes pour la DEMANDE D'AUTORISATION ENVIRONNEMENTALE. Il est fortement conseillé de procéder à un bornage-délimitation contradictoire afin de garantir au moins les limites des parcelles d'implantation avant la phase travaux.

Parc éolien Les Grands Aiguillons 1

Commune
de
Thizay
(36100)

Phase

Demande d'Autorisation Environnementale

 Windvision SAS PARC EOLIEN
DES GRANDS AIGUILLONS
 30 Boulevard Richard Lenoir
75 011 PARIS

 ASTECA SAS
ECOPARC - OCEANIS - Bâtiment 1b
35, rue Haroun Tazieff
54 320 MAXEVILLE
Tél. 03.83.54.04.69 - Fax. 03.83.28.51.45

N° de plan : 06d

Titre : Plan de principe façade PDL
Façades arrière


Date : MARS 2023

Echelle : Sans échelle

Format : A3

Signature :

FACADE ARRIERE

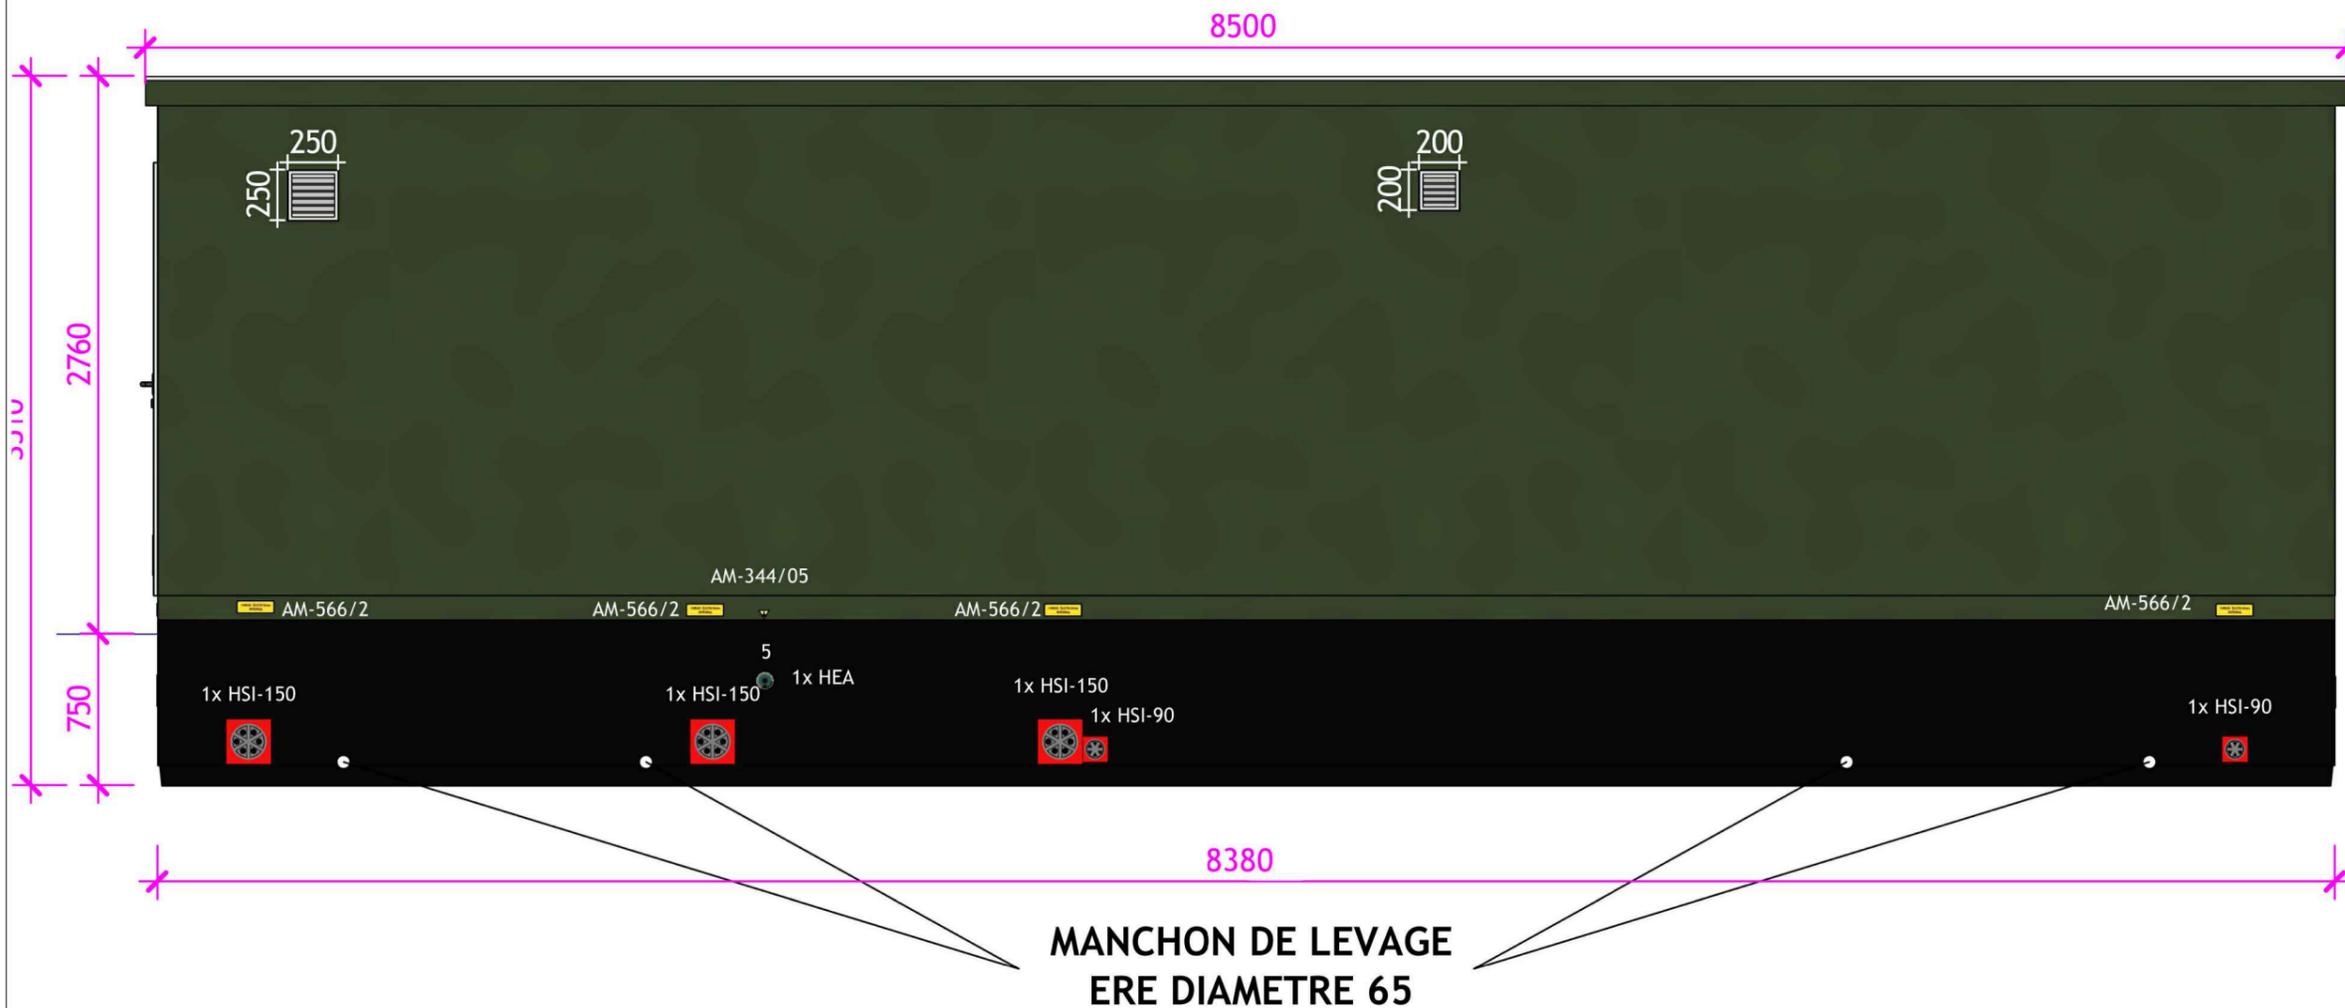

Les présents plans sont exclusivement destinés à la DEMANDE D'AUTORISATION ENVIRONNEMENTALE.

Ils ne sont pas des plans d'exécution et ne peuvent donc en aucun cas être directement utilisés pour réaliser la construction. Toute reproduction même partielle est interdite sans accord écrit du bureau d'études.

Les limites cadastrales issues des sections digitalisées sont données à titre indicatif, de même que les coordonnées des éoliennes en découlant. Ces positions sont suffisantes pour la DEMANDE D'AUTORISATION ENVIRONNEMENTALE. Il est fortement conseillé de procéder à un bornage-délimitation contradictoire afin de garantir au moins les limites des parcelles d'implantation avant la phase travaux.


Parc éolien Les Grands Aiguillons 1

Commune
de
Thizay
(36100)


Phase

Demande d'Autorisation Environnementale

FACADE GAUCHE

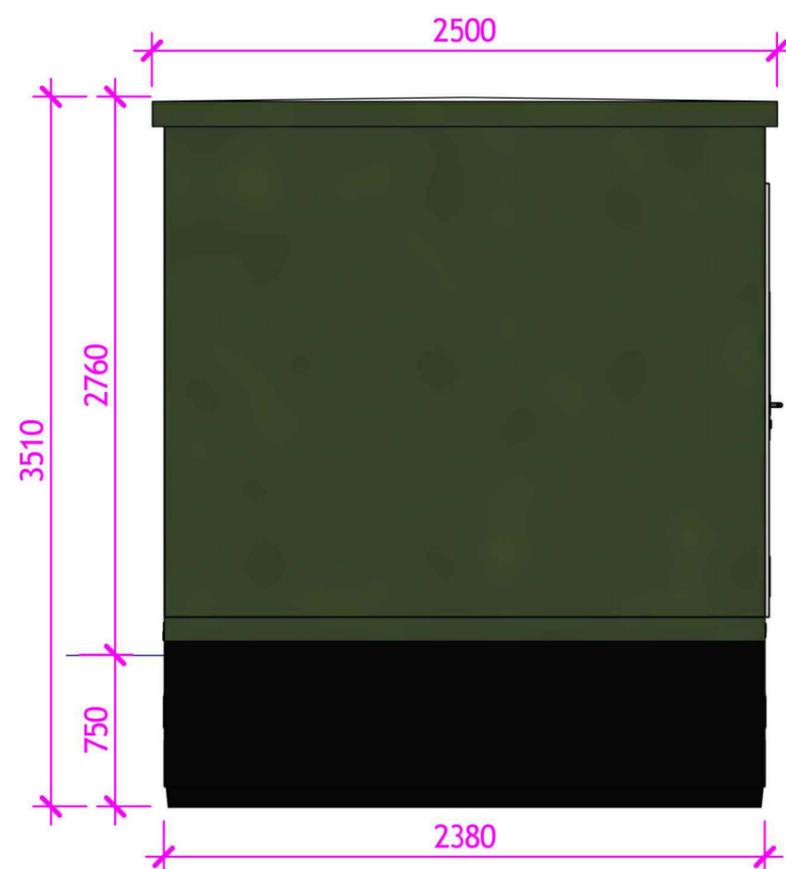

FACADE DROITE

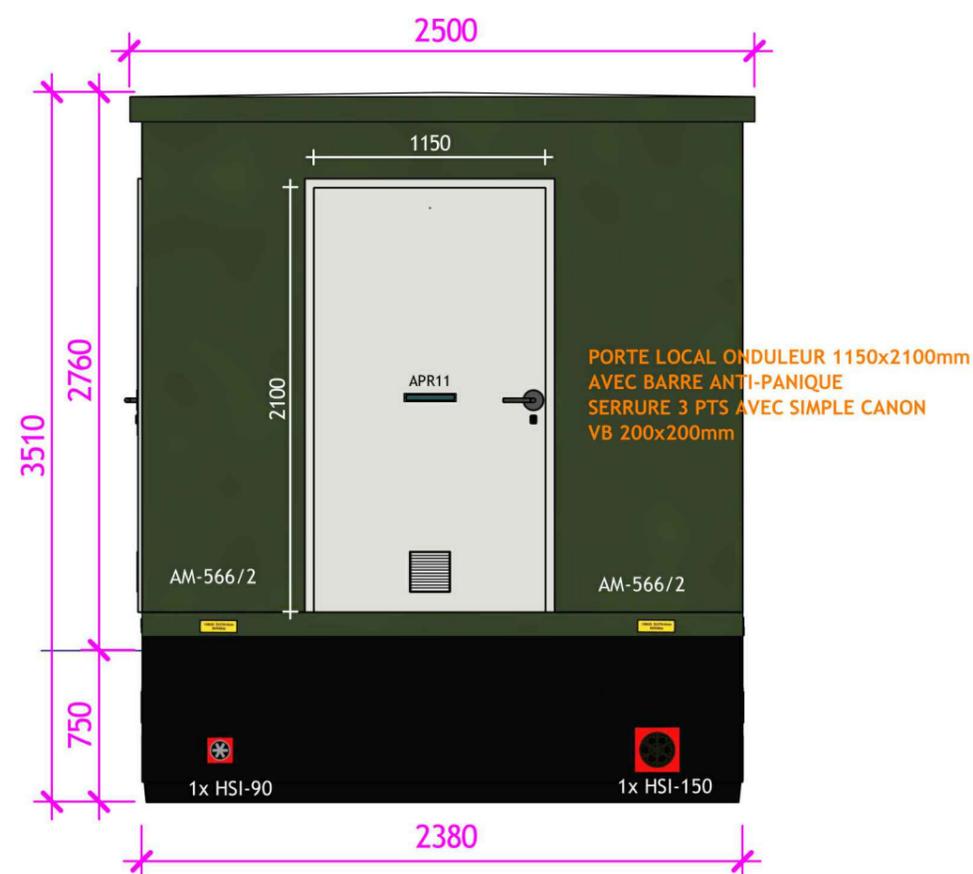

 Windvision SAS PARC EOLIEN
DES GRANDS AIGUILLONS
 30 Boulevard Richard Lenoir
75 011 PARIS

 **ASTECA SAS**
ECOPARC - OCEANIS - Bâtiment 1b
35, rue Haroun Tazieff
54 320 MAXEVILLE
Tél. 03.83.54.04.69 - Fax. 03.83.28.51.45

N° de plan : 06e

Titre : Plan de principe façade PDL
Façades gauche et droite

Date : MARS 2023

Echelle : Sans échelle

Format : A3

Signature :