

Juillet 2023

## PLANS RÉGLEMENTAIRES – PLAN D'ENSEMBLE

### Demande d'Autorisation Environnementale

### Parc éolien des Grands Aiguillons 1

Département : Indre (36)

Commune : Thizay

#### Maîtres d'ouvrage



SAS Parc Éolien des Grands Aiguillons



#### Contacts

Agathe ECOCHARD

Windvision

26-28 Rue Buirette

51100 REIMS

Tél : +33 (0)3 26 35 29 72

Chloé CAMAIL

Elicio France SAS

30 Boulevard Richard Lenoir

75011 PARIS

Tél. : +33 (0)1 85 56 06 90

#### Réalisation et assemblage du Dossier de Demande d'Autorisation Environnementale

ENCIS Environnement



Bureau d'études en environnement  
énergies renouvelables et aménagement durable

**Pièce 48 :**  
**Plan d'ensemble**



encis environnement  
SIRET : 539 971 838 00013 - Code APE : 7112 B  
Siège : Parc Ester Technopole, 21 rue Columbia - 87 068 LIMOGES Cedex - FRANCE  
Tél : +33 (0)5 55 36 28 39 - E-mail : contact@encis-ev.com  
www.encis-environnement.fr



Les présents plans sont exclusivement destinés à la DEMANDE D'AUTORISATION ENVIRONNEMENTALE.

Ils ne sont pas des plans d'exécution et ne peuvent donc en aucun cas être directement utilisés pour réaliser la construction. Toute reproduction même partielle est interdite sans accord écrit du bureau d'études.

Les limites cadastrales issues des sections digitalisées sont données à titre indicatif, de même que les coordonnées des éoliennes en découlant. Ces positions sont suffisantes pour la DEMANDE D'AUTORISATION ENVIRONNEMENTALE. Il est fortement conseillé de procéder à un bornage-délimitation contradictoire afin de garantir au moins les limites des parcelles d'implantation avant la phase travaux.

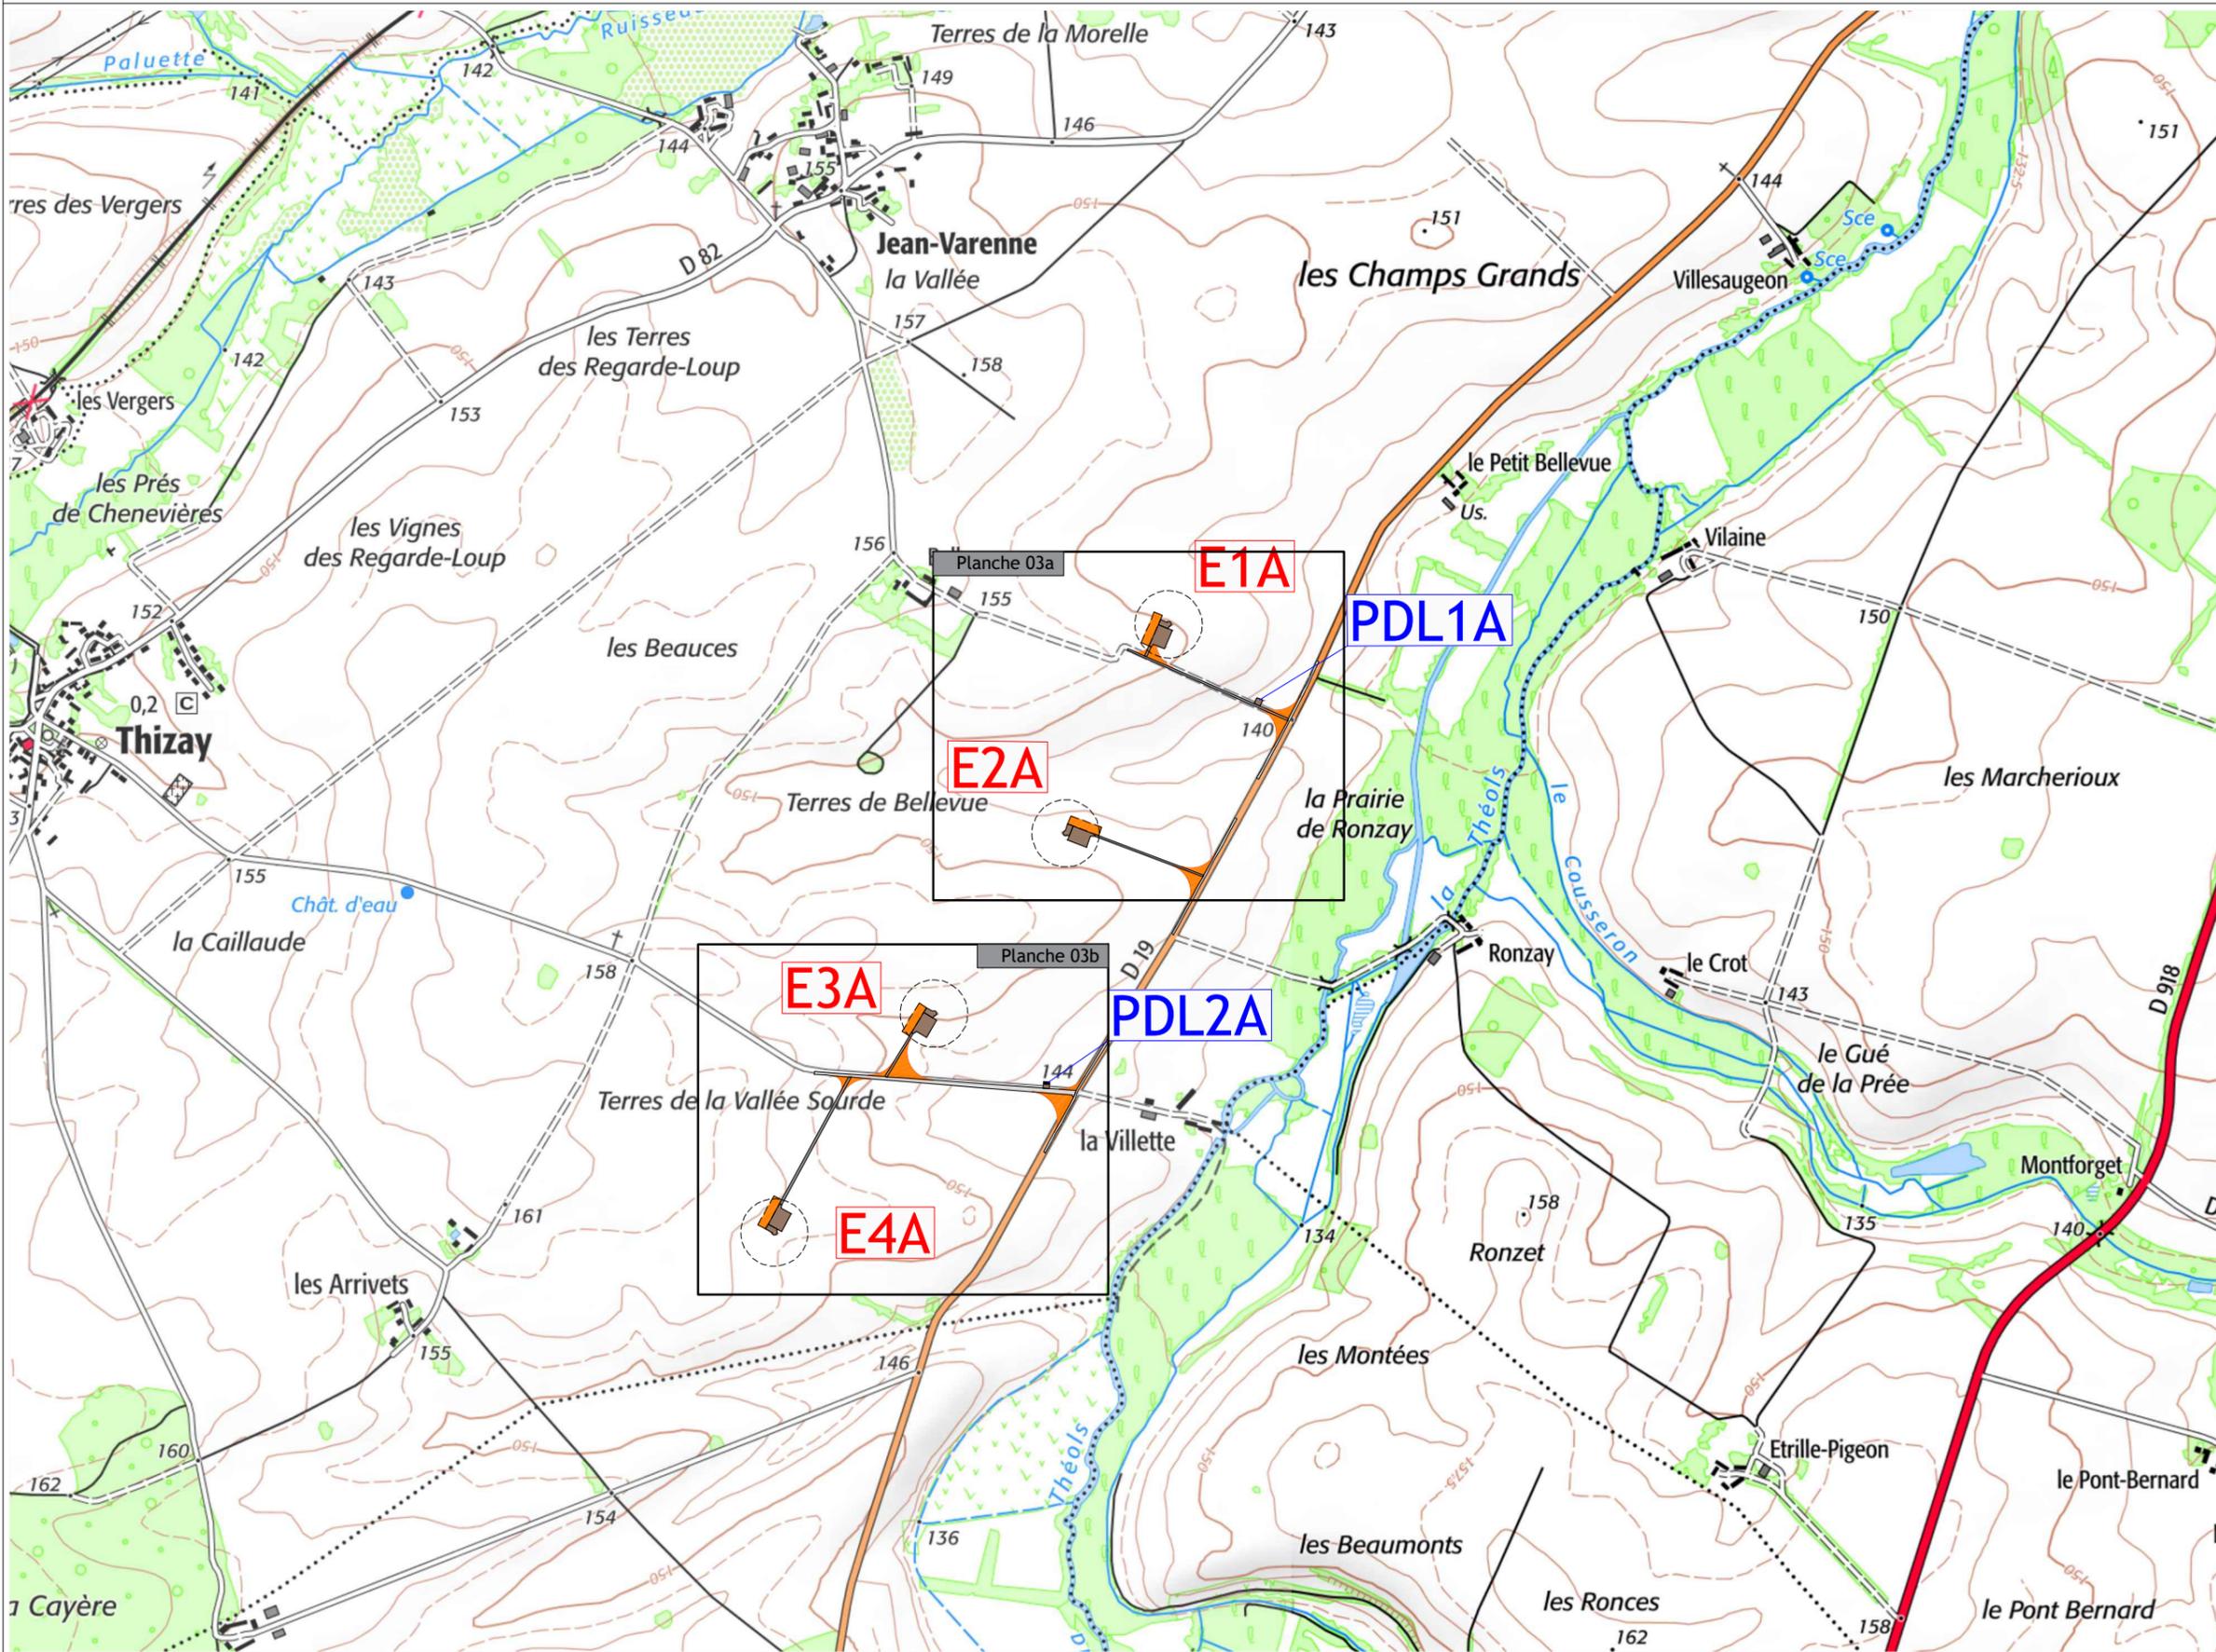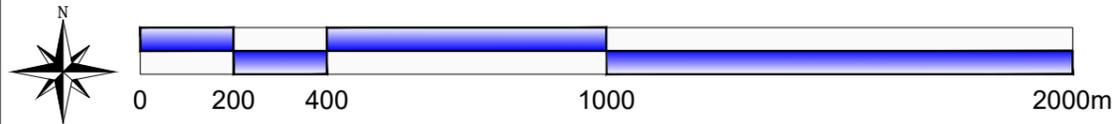

# Parc éolien Les Grands Aiguillons 1

Commune  
de  
Thizay  
(36100)

Phase

## Demande d'Autorisation Environnementale

 Windvision SAS PARC EOLIEN  
DES GRANDS AIGUILLONS  
 30 Boulevard Richard Lenoir  
75 011 PARIS

 ASTECA SAS  
ECOPARC - OCEANIS - Bâtiment 1b  
35, rue Haroun Tazieff  
54 320 MAXEVILLE  
Tél. 03.83.54.04.69 - Fax. 03.83.28.51.45

N° de plan : 03


Titre : Plan d'ensemble

Date : MARS 2023


Echelle : 1/15 000

Format : A3

Signature :

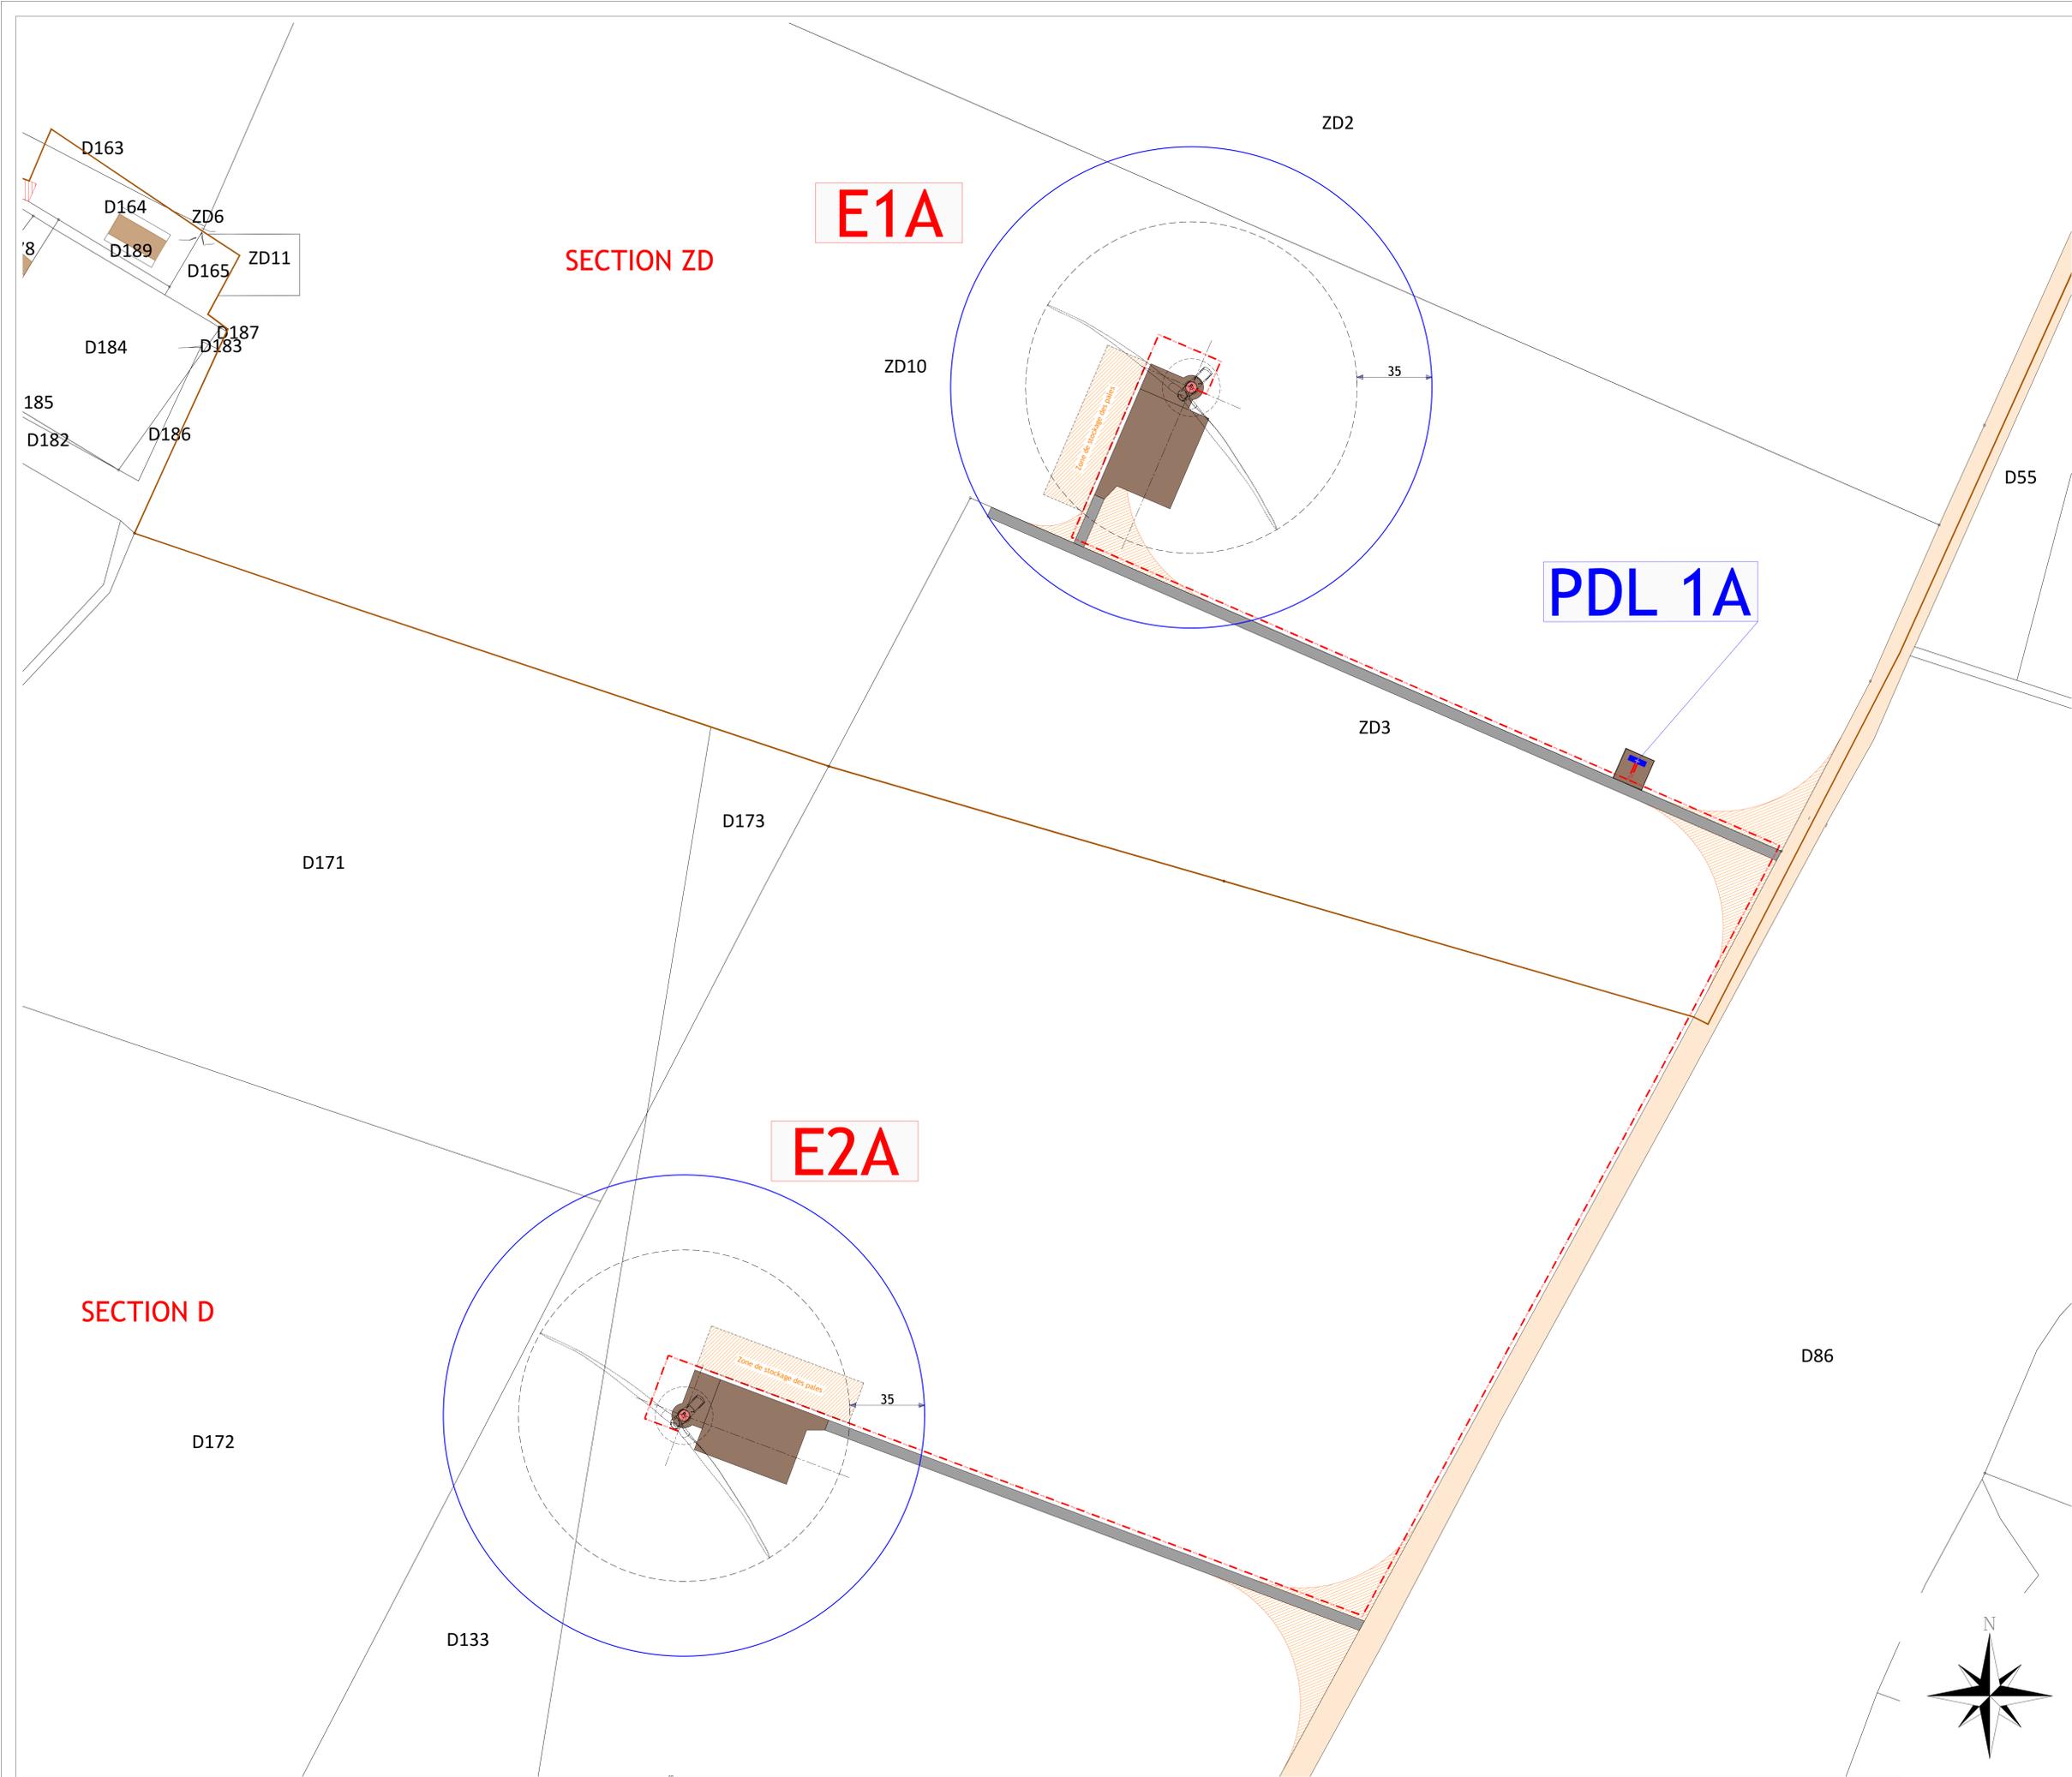

- Limites communales
- Limite de sections cadastrales
- Fond de plan cadastral (limites apparentes)
- Position Eolienne / Fondation
- Poste de livraison
- Infrastructures définitives
- Existant (Route départementale / Voies communales)
- Chemin à créer
- Infrastructures provisoires
- Fossés et plans d'eau
- - - HTA 20 kV
- 35m au delà de l'installation
- Bâtiments durs (ex : habitations, commerces, etc ...)
- Bâtiments légers (ex : hangars, garages, etc ...)

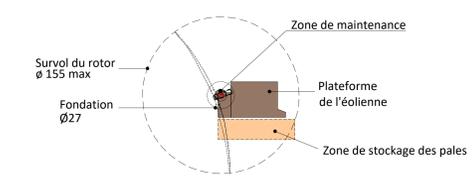

0 10 20 50 100m Plan établi en RGF93 - LAMBERT 93

Les présentes plans sont exclusivement destinés à la DEMANDE D'AUTORISATION ENVIRONNEMENTALE. Ils ne sont pas des plans d'exécution et ne peuvent donc en aucun cas être directement utilisés pour réaliser la construction. Toute reproduction même partielle est interdite sans accord écrit du titulaire de droits. Toute reproduction même partielle est interdite sans accord écrit du titulaire de droits. Les limites des sections cadastrales sont données à titre indicatif, de même que les coordonnées des éoliennes en discussion. Ces positions sont susceptibles pour la DEMANDE D'AUTORISATION ENVIRONNEMENTALE. Il est formellement conseillé de procéder à un bornage/delimitation contradictoire afin de garantir au moins les limites des parcelles d'implantation avant la phase travaux.

### PARC EOLIEN LES GRANDS AIGUILLONS 1

Commune de Thizay - 36100

**Maître d'Ouvrage**  
 SAU PARC EOLIEN LES GRANDS AIGUILLONS  
 30 Boulevard Richard Lenoir  
 75 011 PARIS

Ce document est le propriété de la société ASTECA SAS et ne peut être reproduit sans son autorisation préalable.

<b>Plan d'ensemble</b>		AE
<b>E1A - E2A - PDL 1A</b>		03a
Echelle : 1/1 000 <sup>e</sup>	Première diffusion : 02/03/2023	
A	Première diffusion	02/03/2023 APF FFW
Indice	Commentaires	Date Signature Vérifié

**BUREAU D'ETUDES**  
 ASTECA SAS  
 Zone Industrielle Océania - Bâtiment 10  
 35 Rue Henri TAZIEFF  
 44300 NANTES  
 Tél : 02 53 54 04 69 - Fax : 02 53 28 91 45

