



MAGNUM
architectes & urbanistes

ATINEA

La Roche-sur-Yon (85)

PA8.2

PLAN D'ASSAINISSEMENT

B

PERMIS D'AMENAGER

Référence L23142
Date Juin 2025
Dessin A. GIRAUDET
Echelle 1:1000

Maitre d'ouvrage - ATINEA

Maitre d'ouvrage - ORYON

Urbaniste - MAGNUM architectes et urbanistes

Bureau Etude VRD - GEOUEST



DES EXPERTS POUR DES CONSEILS SUR MESURE


www.geouest.fr

46 rue B. Franklin - BP 50352
85008 LA ROCHE-SUR-YON CEDEX
Tél. 02 51 37 27 30 - contact@geouest.fr

Date	Ind.	Modifications
28 Mars 2025	A	PA
16 juin 2025	B	substitution PA et retour avis incomplet

LÉGENDE ASSAINISSEMENT

- Réseau EU existant
- - - Réseau EP existant
- Réseau EU à poser
- Réseau EP à poser
- - - Refoulement EU à poser
- Bouche avaloir ou grille
- Regard de visite à construire
- RP n° Nom du regard
- TAMPON Cote tampon
- RAD1 Cote radier
- □ Regard de branchement EU / EP

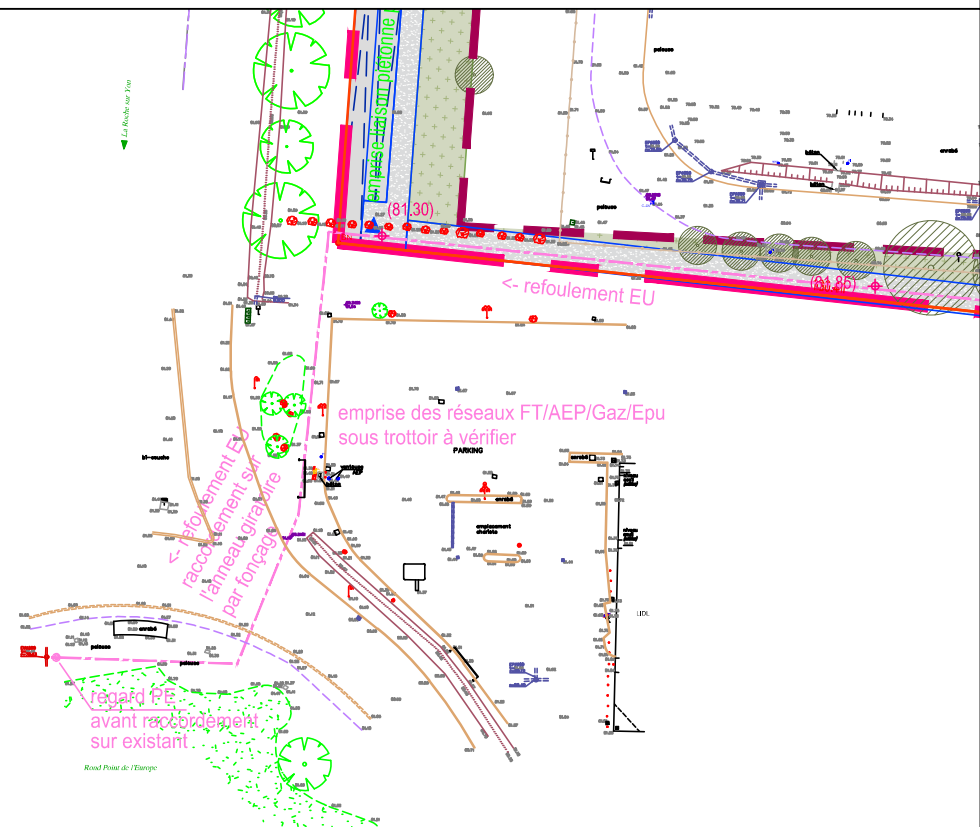

extrait Sud-Est

