
MODIFICATION DE DROIT COMMUN n°4

EMPLACEMENTS RESERVES

Arrêté du Président prescrivant la modification de droit commun n°4 le :	04/02/2025
Soumis à enquête publique :	du 08/09/2025 au 07/10/2025
Approuvé le :	xx/xx/2025

AVERTISSEMENT

La présente modification de droit commun n°4 du P.L.U.i. de la C.C.H.F. ne tient pas compte de deux autres procédures d'actualisation préalablement engagées, à savoir :

- la modification de droit commun n°2, dont l'objet est l'actualisation du règlement de la zone UE ;**
- la modification de droit commun n°3, visant la modification du règlement et de l'O.A.P. relative au site économique de la Croix Rouge B, à Quaëdypre.**

Si elles ont été approuvées, les évolutions du P.L.U.i. qui en découlent viendront également compléter le dossier de la modification de droit commun n°4 lors de sa phase d'approbation.

COMMUNE DE CAPPELLEBROUCK

Identifiant ER	Destination	Bénéficiaire	Superficie (m ²)
ER-Cap1	Place du village	Commune	1 138
ER-Cap2	Cheminement doux	Commune	2 035
<u>ER-Cap2</u>	Cheminement doux	Commune	360
ER-Cap3	Alignement	Commune	136

Emplacement réservé supprimé

ER-Cap1

Echelle : 1 : 1 000




ER-Cap2 (séquence 1)

Echelle : 1 : 1 000



ER-Cap2 (séquence 2)

Echelle : 1 : 2 000

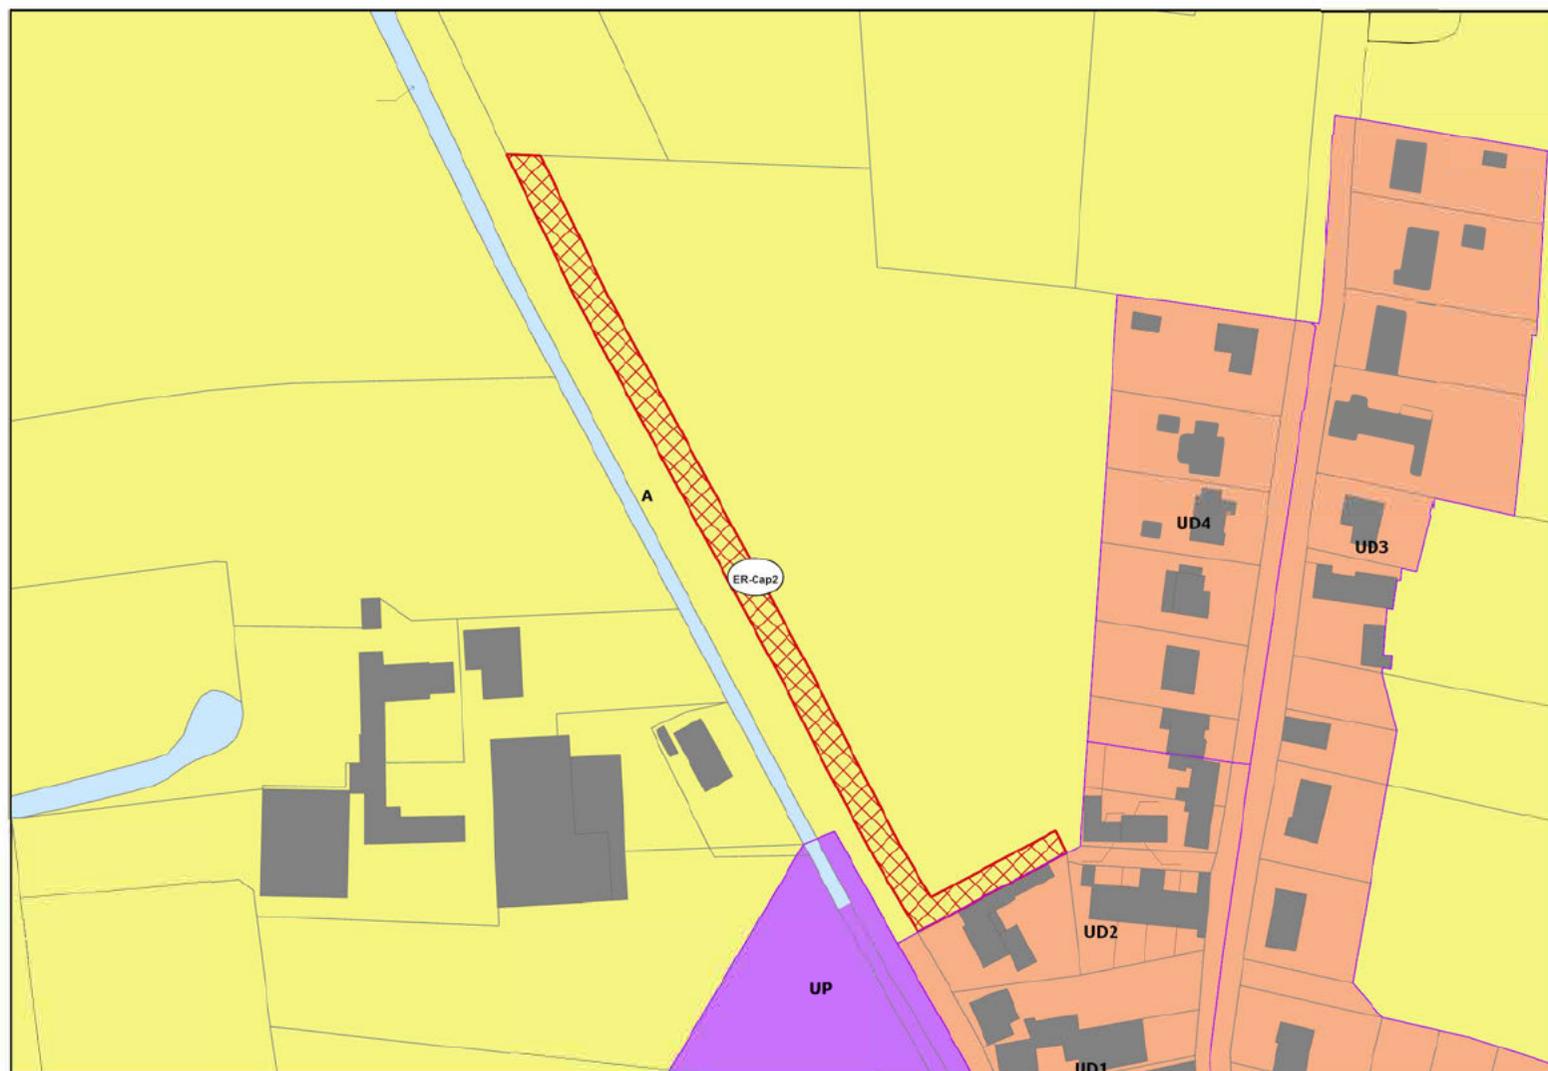

Emplacement réservé supprimé

ER-Cap3

Echelle : 1 : 1 000




COMMUNE DE HERZEELE

Identifiant ER	Destination	Bénéficiaire	Superficie (m ²)
ER-Her1	Parking covoiturage	CCHF	2 212
ER-Her2	Accès futur	Commune	48
ER-Her3	Equipement public	Commune	8 750
<u>ER-Her4</u>	Voie future	Commune	240
ER-Her5	Aménagement de carrefour	Commune	197
ER-Her6	Cheminement doux	Commune	57
ER-Her7	Voie future	Commune	1 027


ER-Her1

Echelle : 1 : 1 000

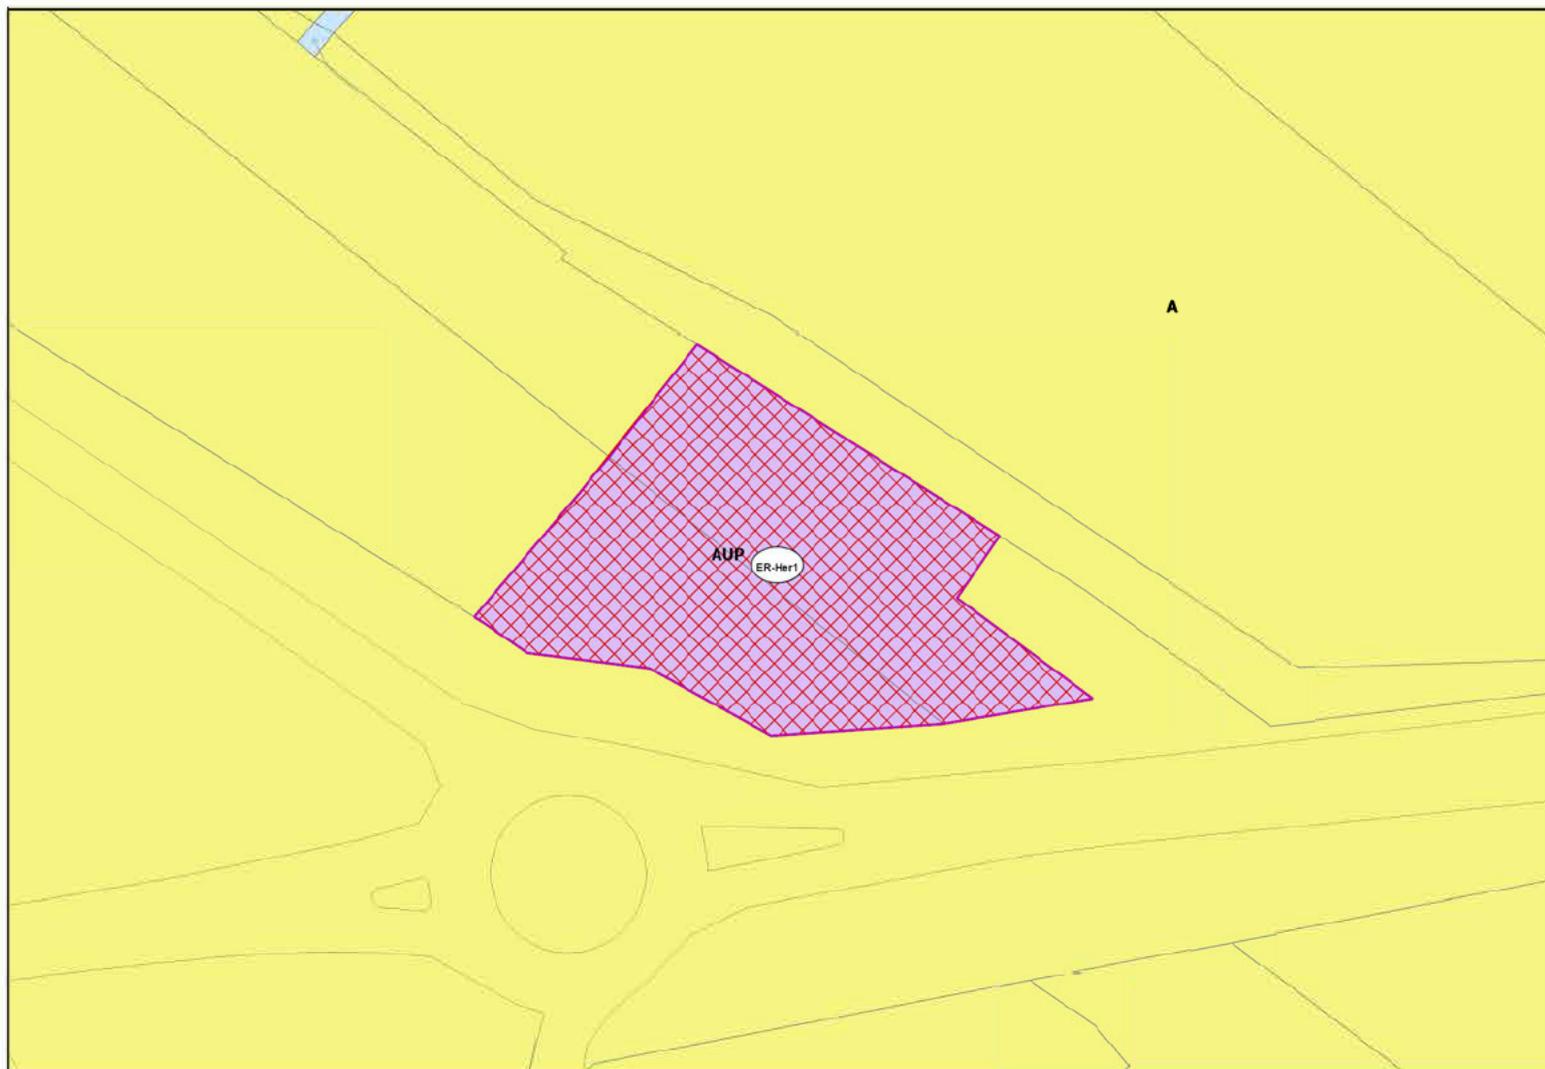


ER-Her2

Echelle : 1 : 1 000

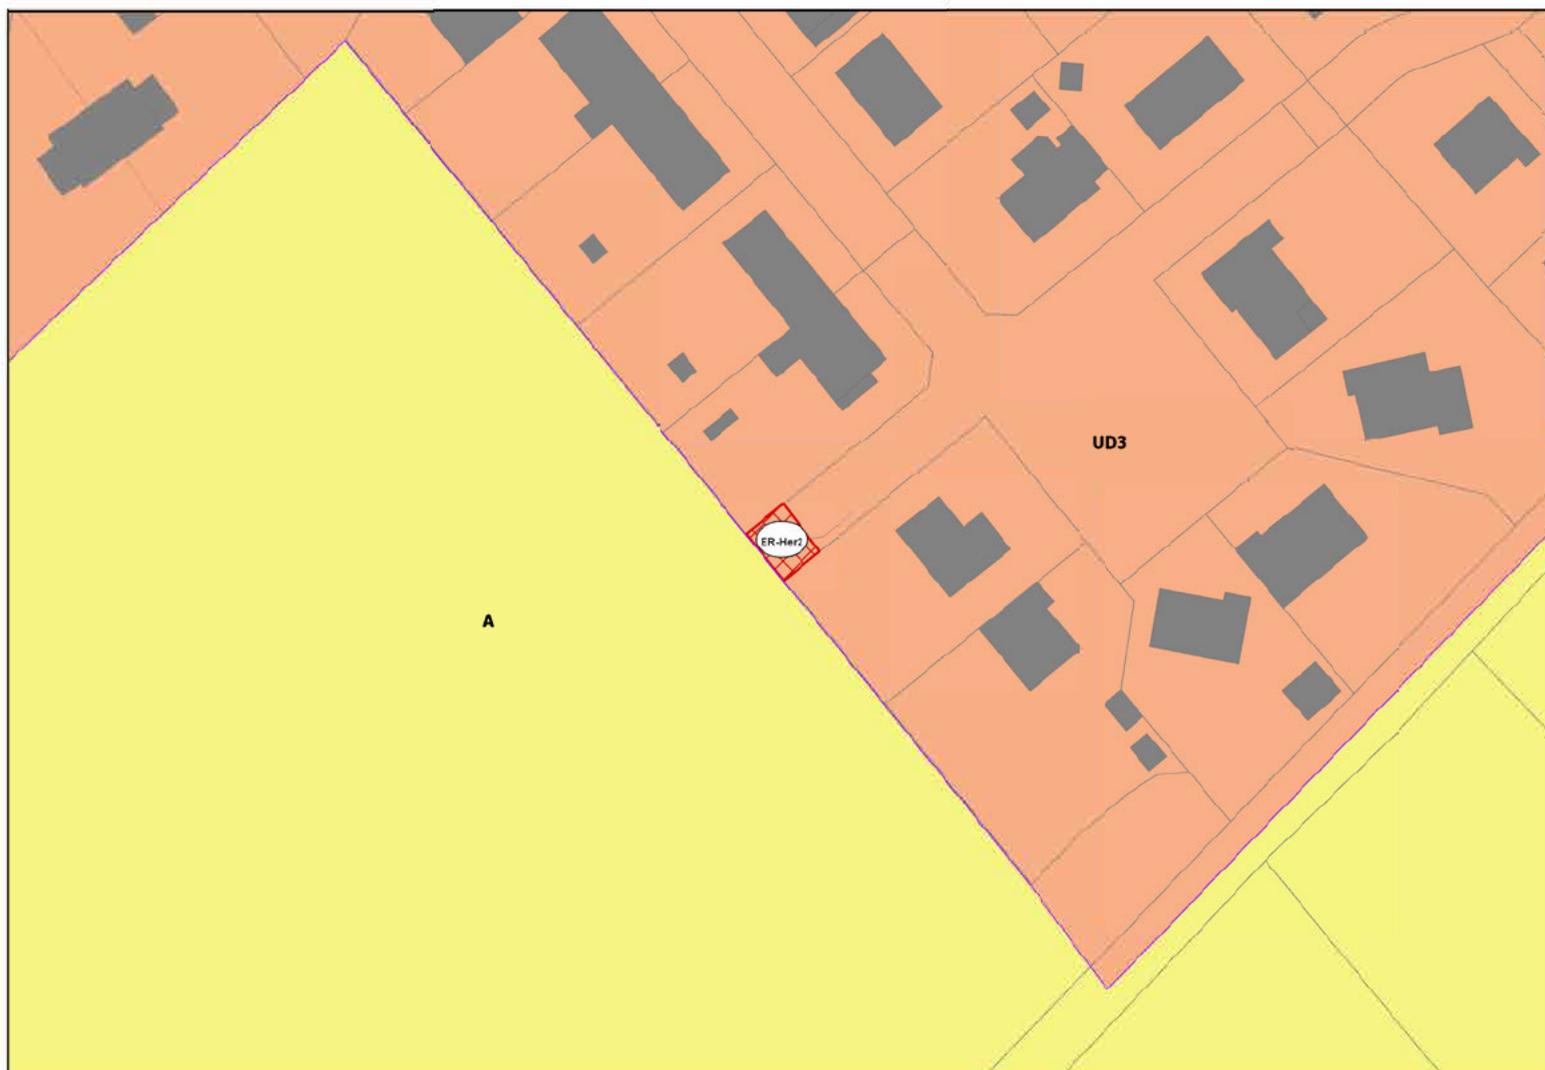

ER-Her3

Echelle : 1 : 1 000

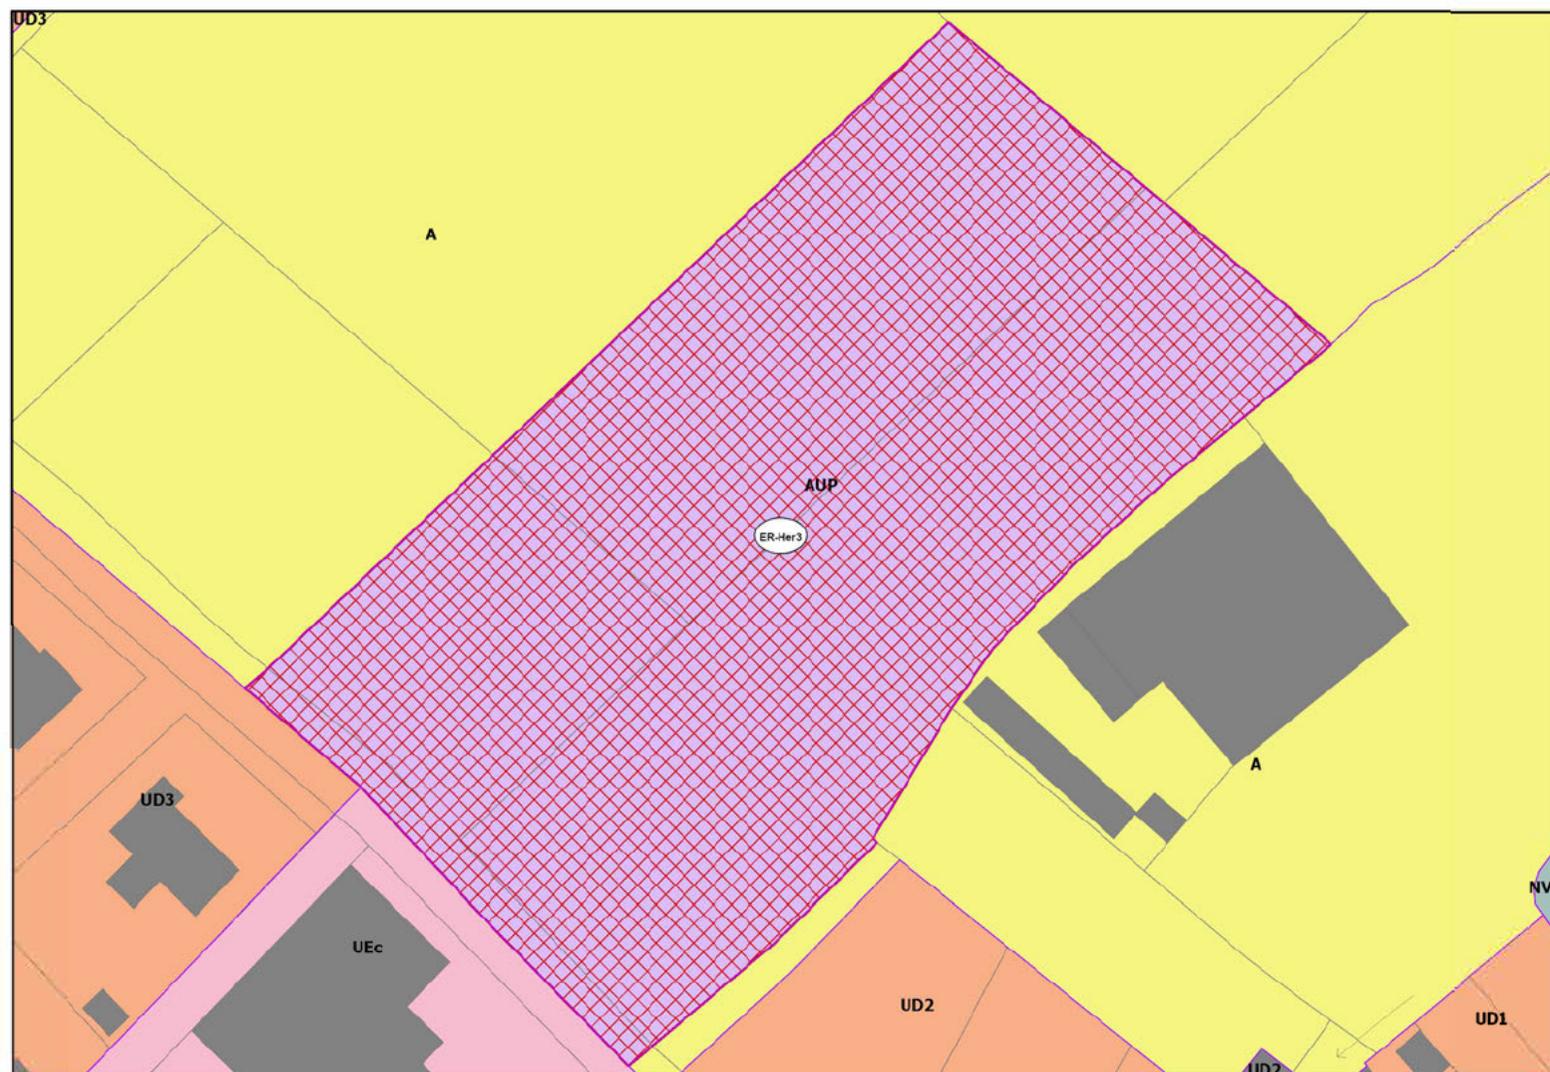

ER-Her4


Echelle : 1 : 1 000



Emplacement réservé supprimé


ER-Her5

Echelle : 1 : 1 000

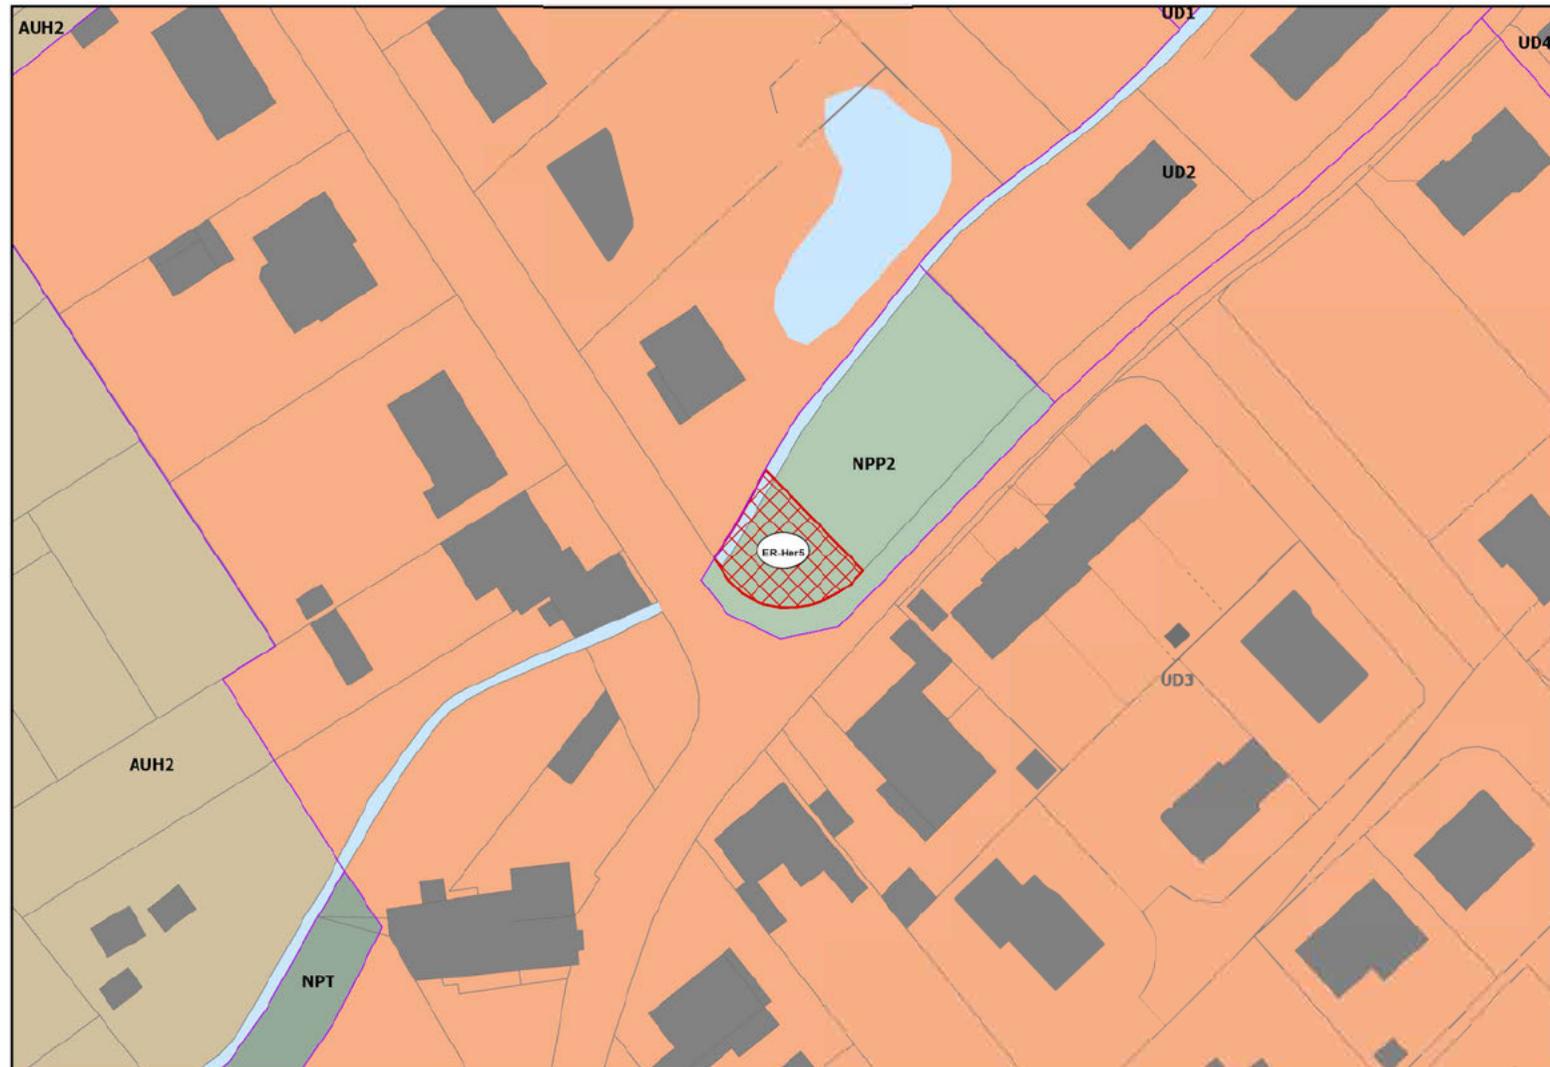


ER-Her6

Echelle : 1 : 1 000

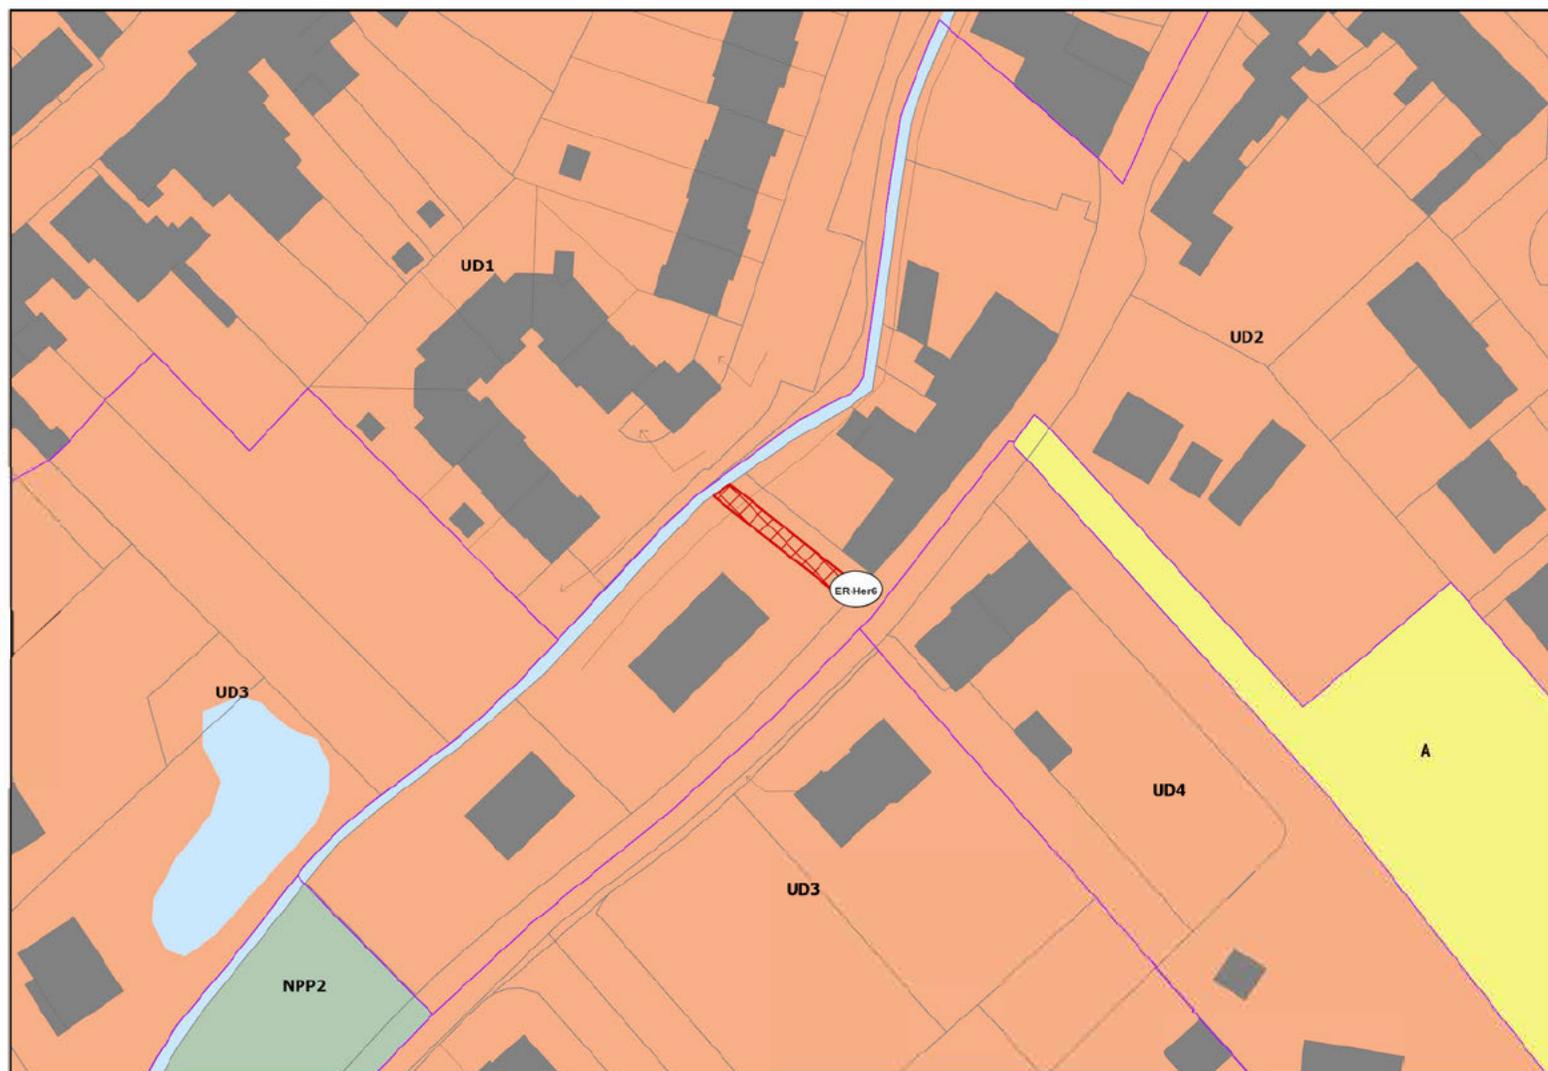

ER-Her7

Echelle : 1 : 1 000

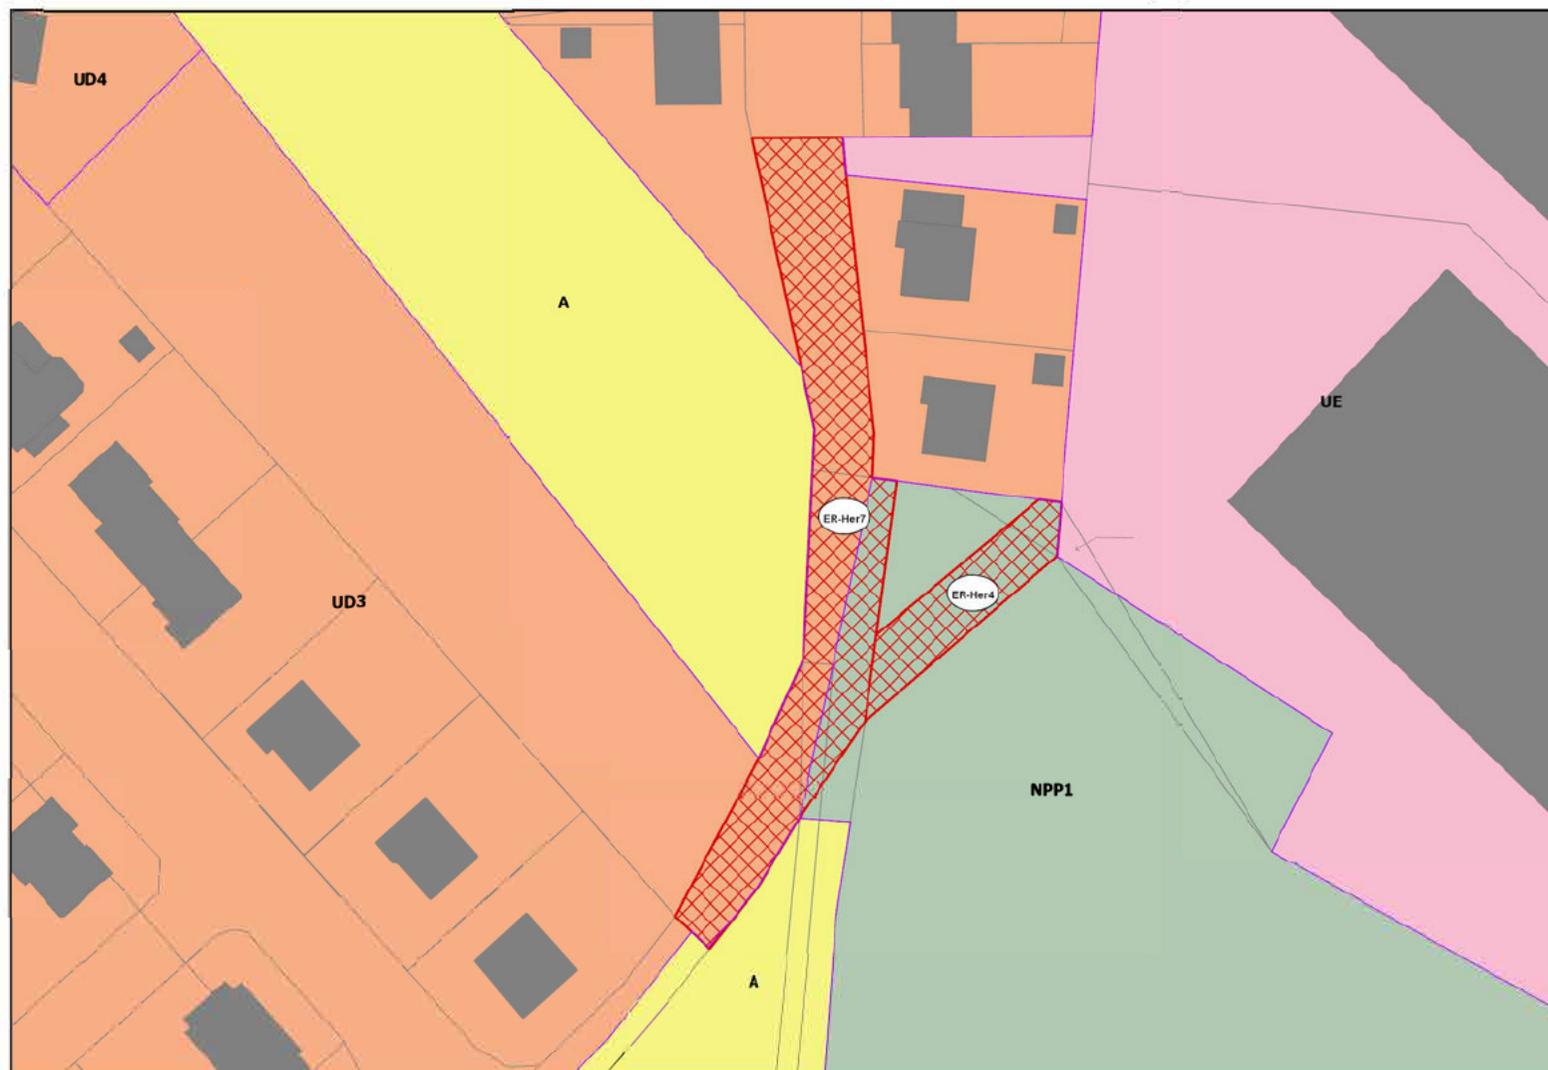


COMMUNE DE HOYMILLE

Identifiant ER	Destination	Bénéficiaire	Superficie (m ²)
ER-Hoy1	Elargissement de la voie	Commune	431
ER-Hoy2	Cheminement piéton	Commune	558
ER-Hoy3	Accès futur	Commune	710
ER-Hoy4	Elargissement de la voirie	Commune	9 693
ER-Hoy5	Extension de la zone d'équipements	Commune	12 534
ER-Hoy6	Accès futur	Commune	1 853
ER-Hoy7	Confortement du pôle d'équipements	Commune	635
ER-Hoy8	Parking et voirie	Commune	4400


ER-Hoy1

Echelle : 1 : 1 000

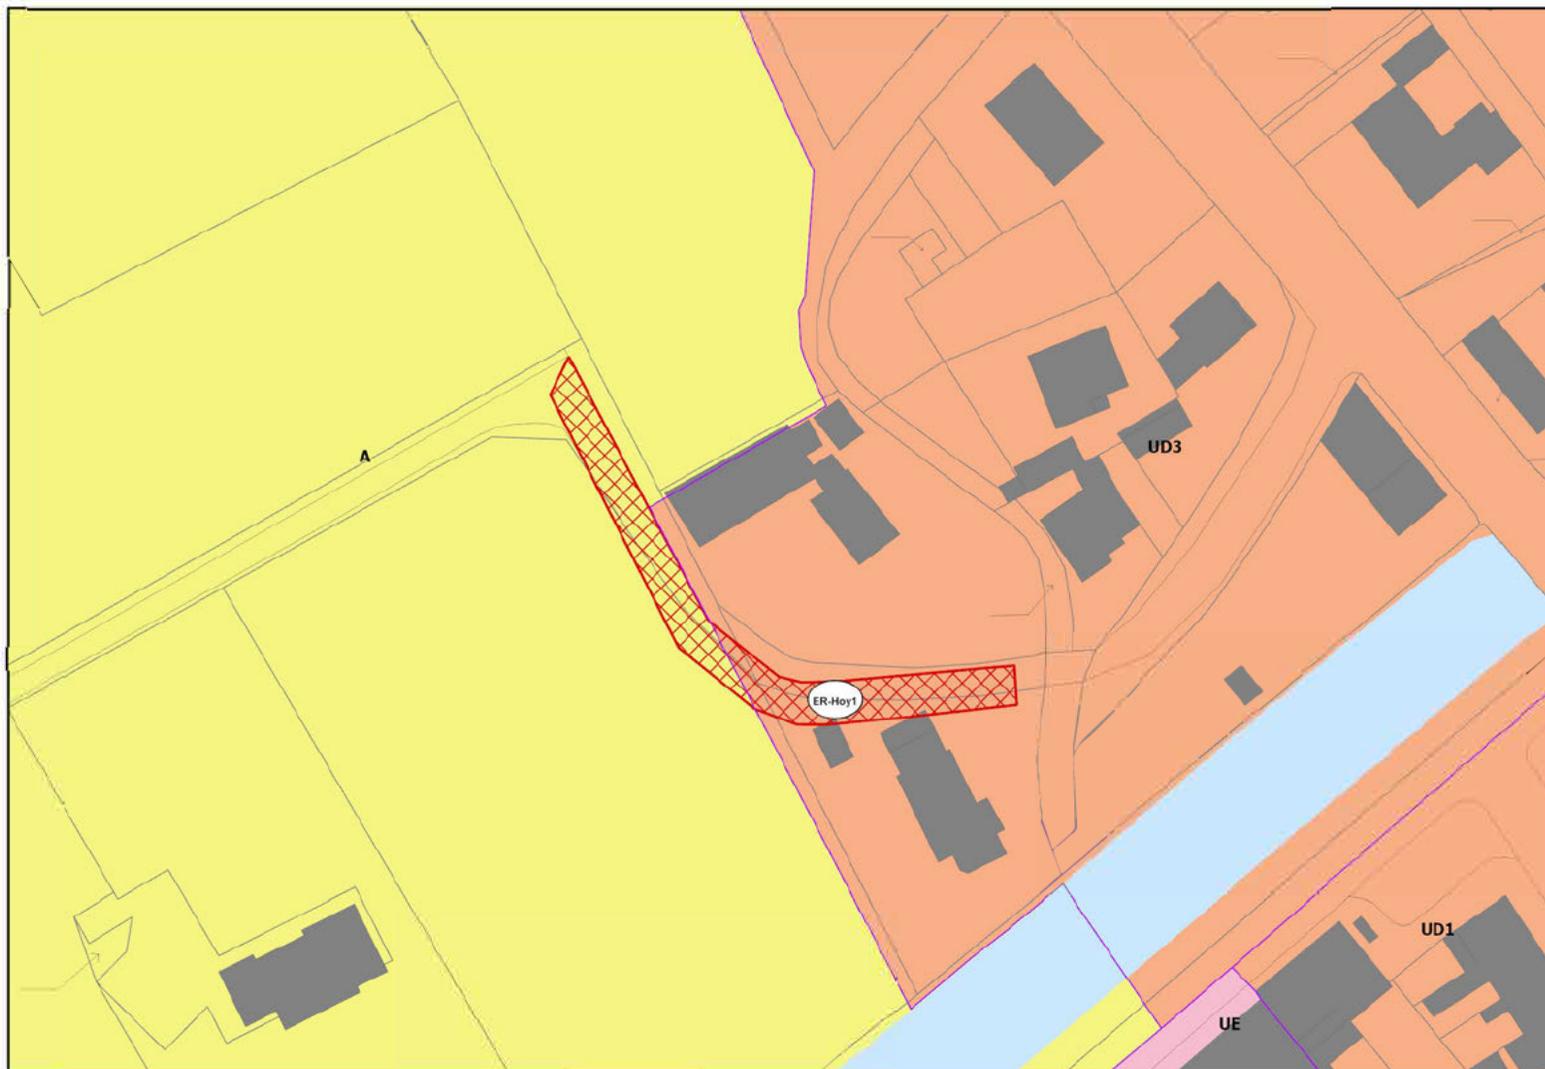


ER-Hoy2

Echelle : 1 : 1 000

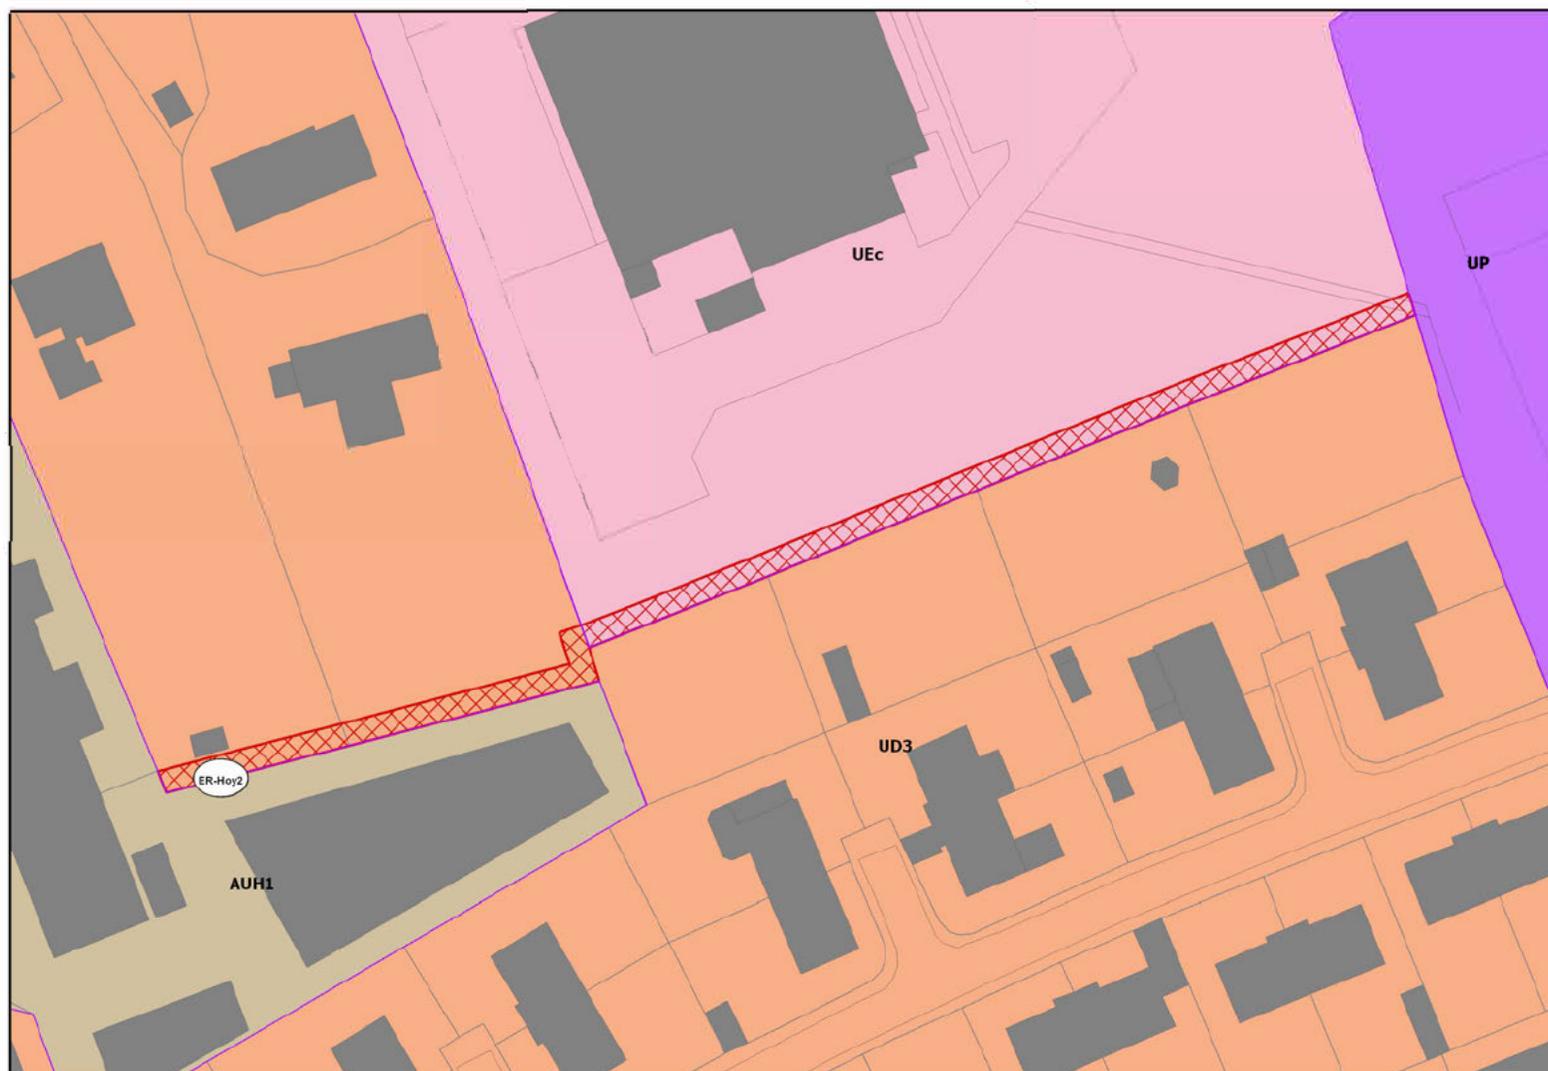


ER-Hoy3

Echelle : 1 : 1 000

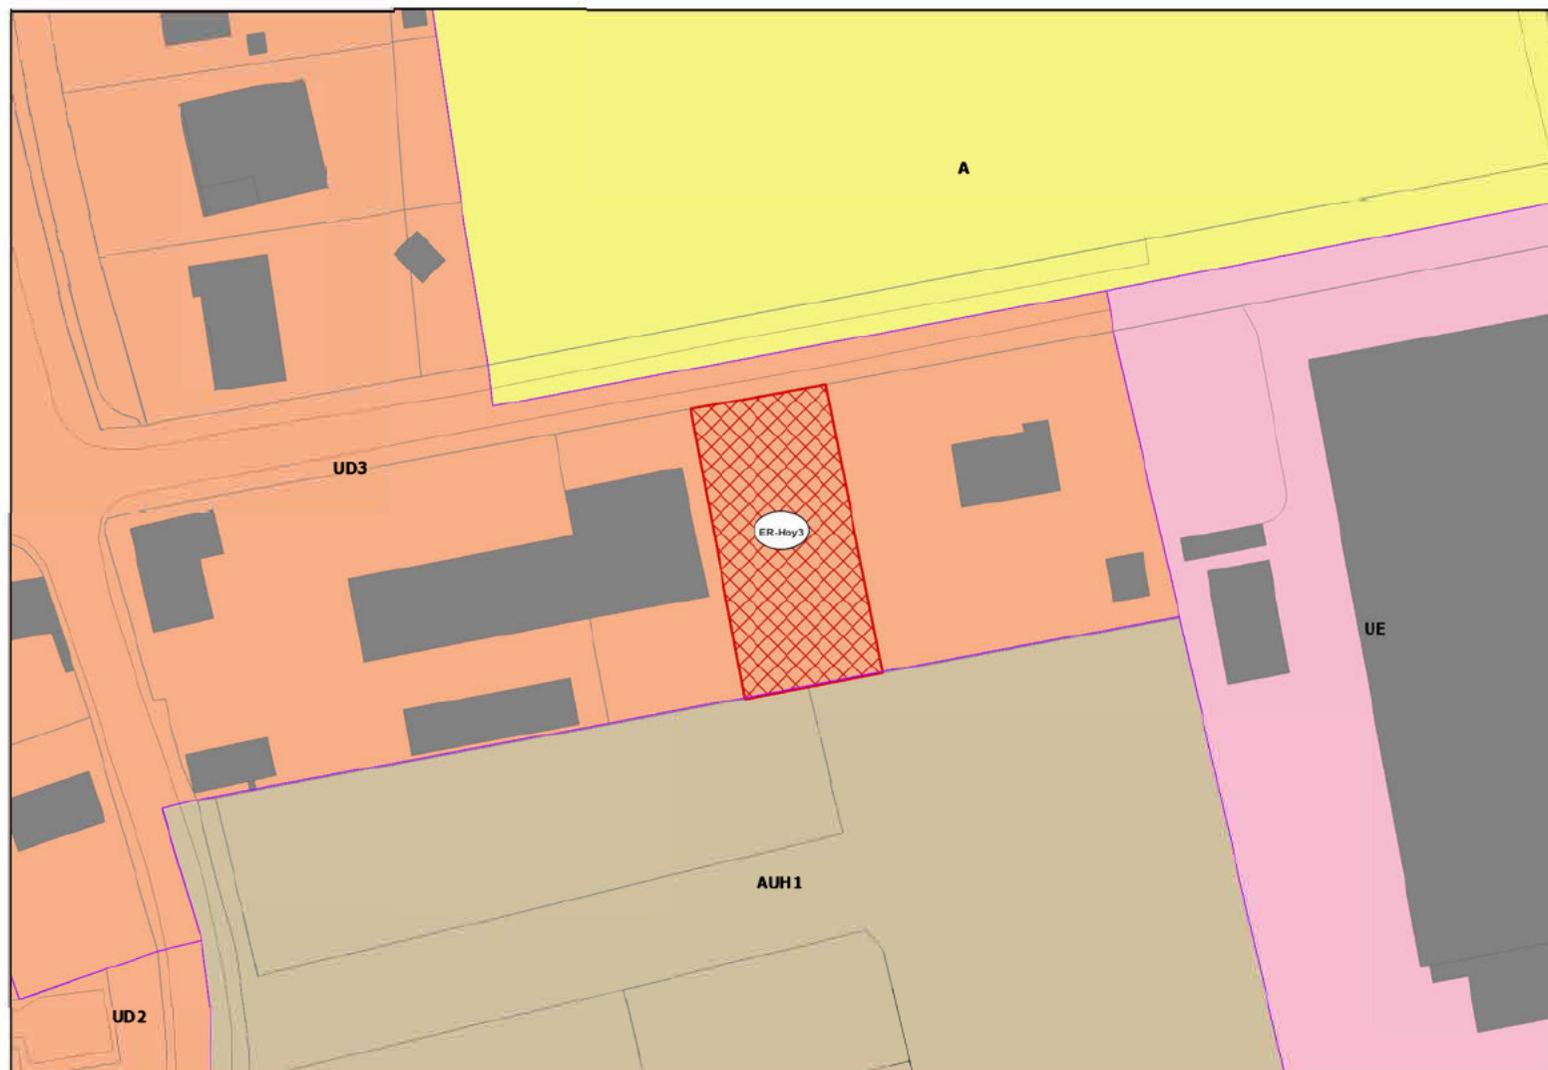


ER-Hoy4

Echelle : 1 : 5 000

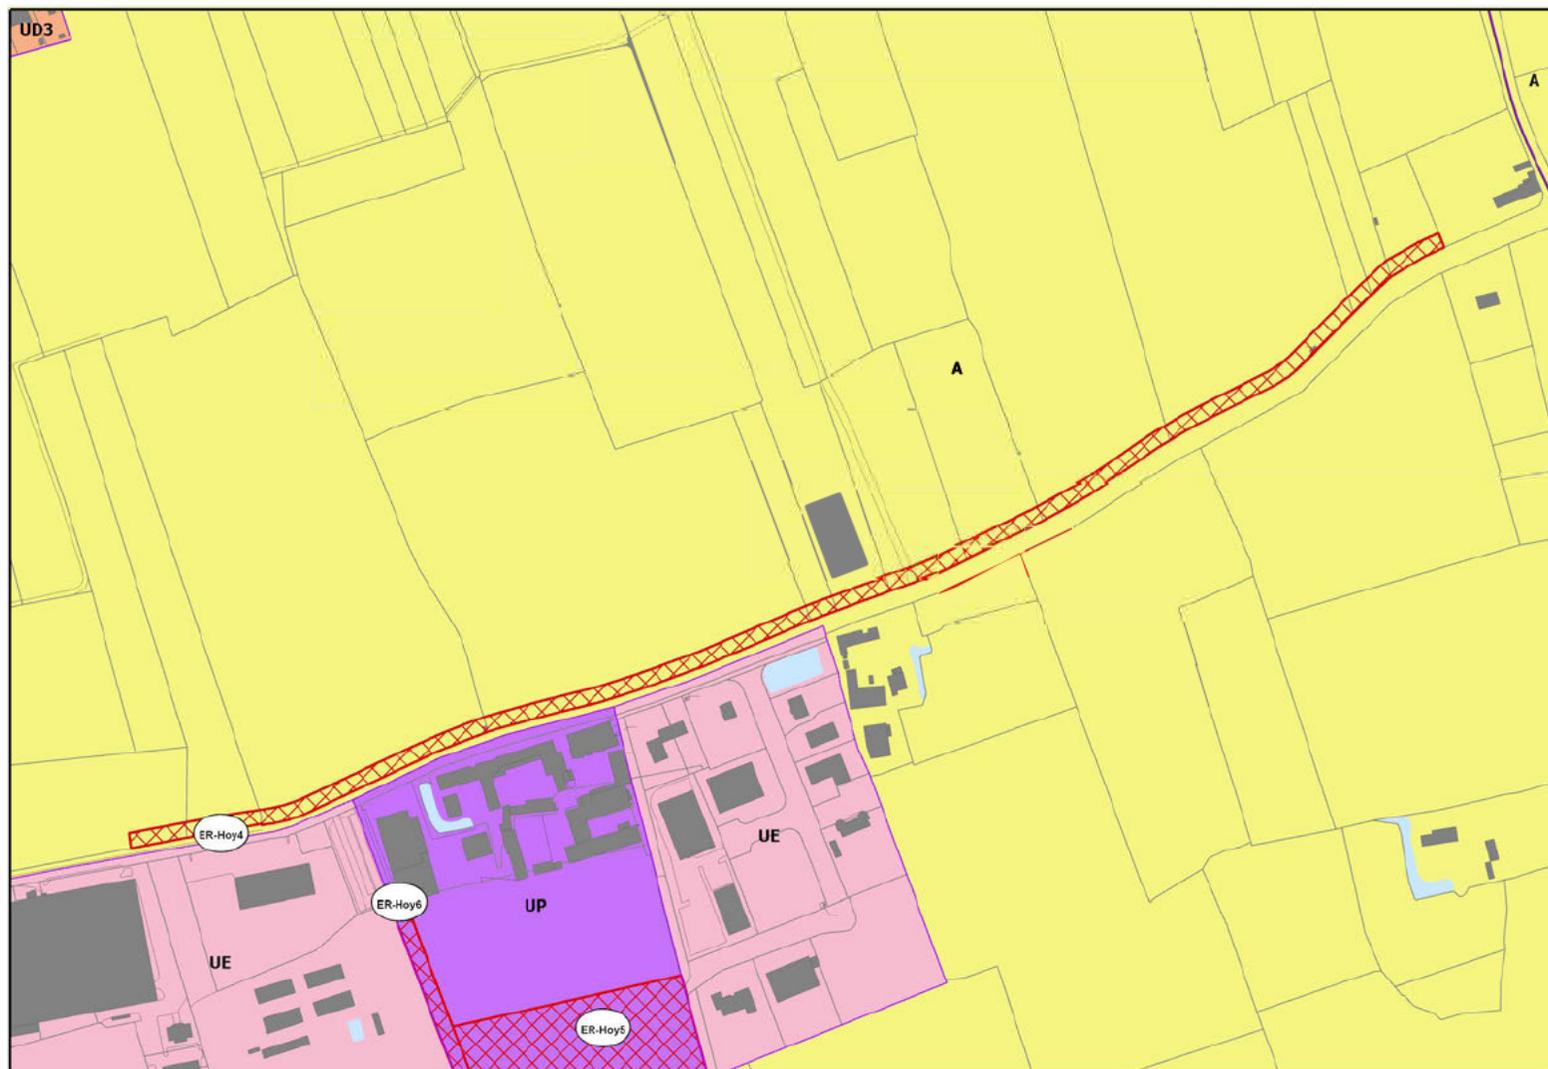

ER-Hoy5

Echelle : 1 : 1 000

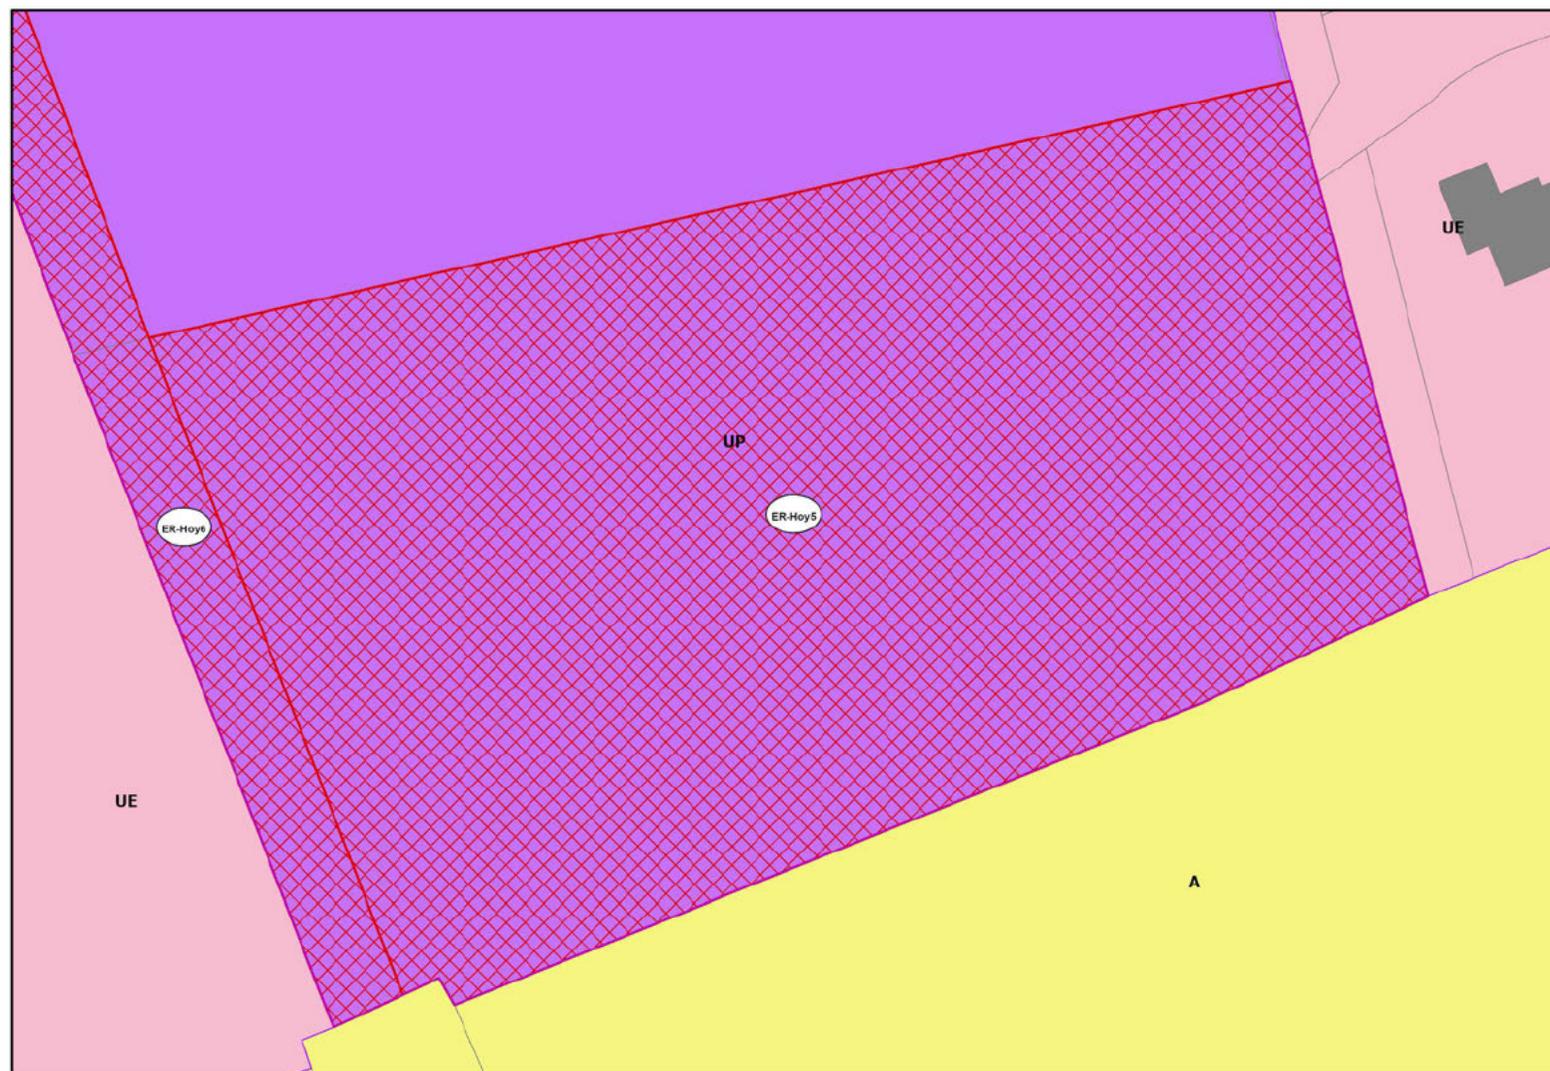

ER-Hoy6


Echelle : 1 : 1 500



Nouvel Emplacement réservé

ER-Hoy7


Echelle : 1 : 1 000

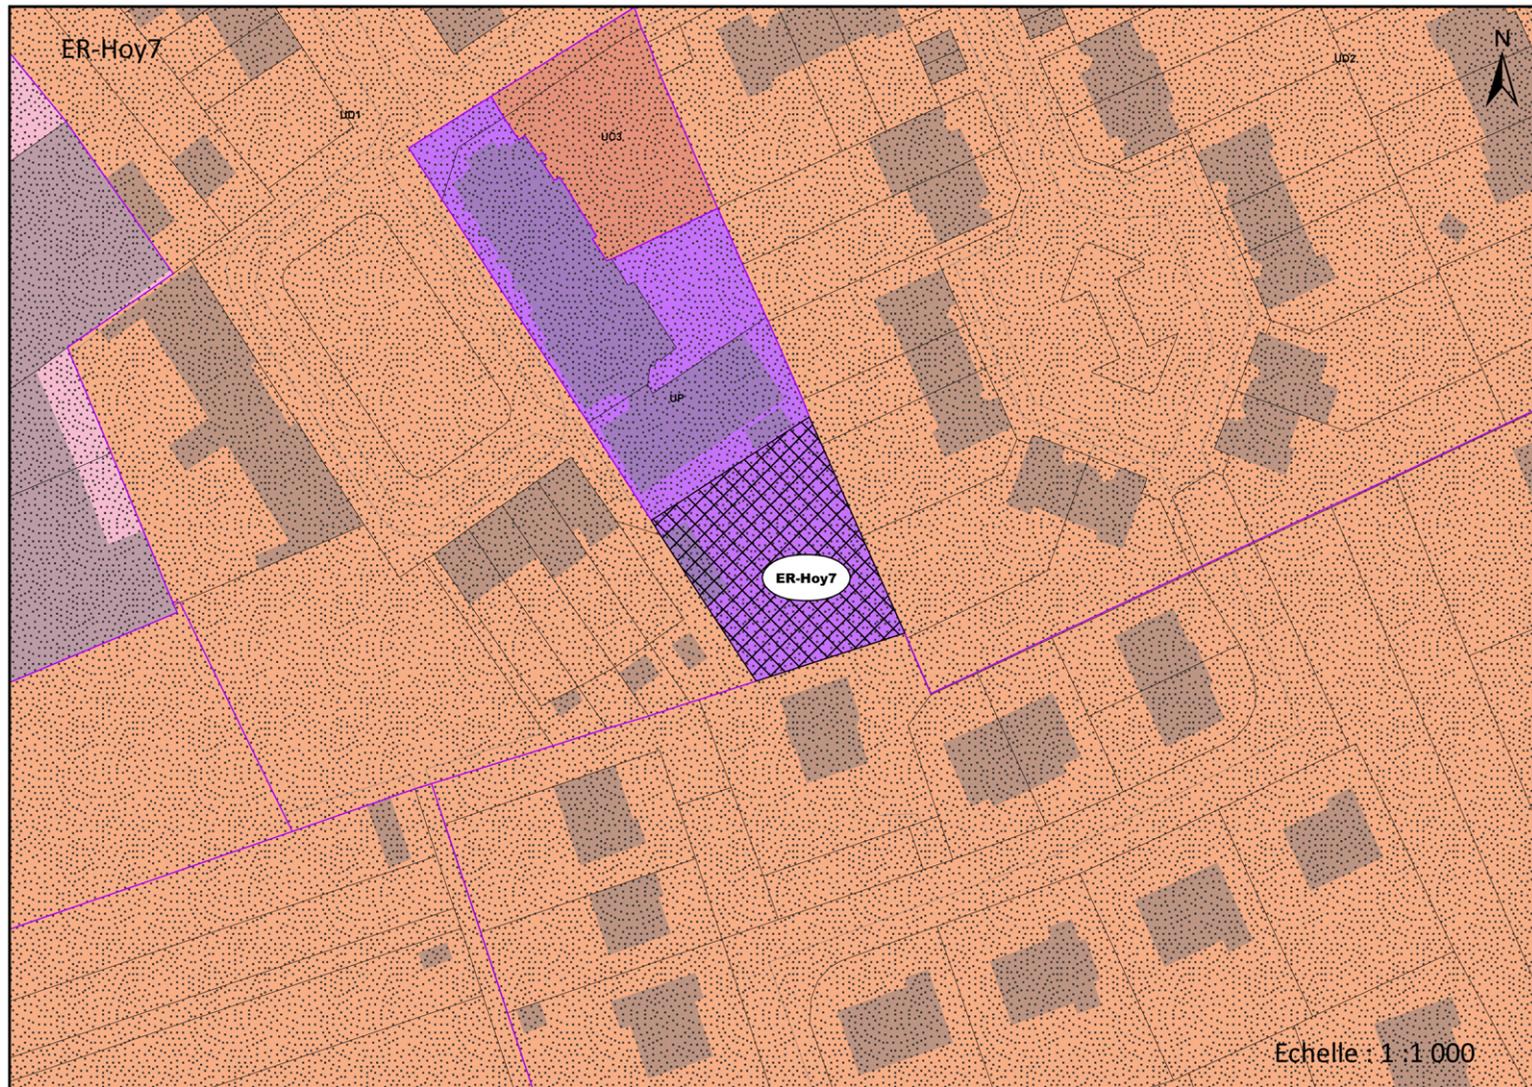

Nouvel Emplacement réservé

ER-Hoy8

Echelle : 1 : 1 000

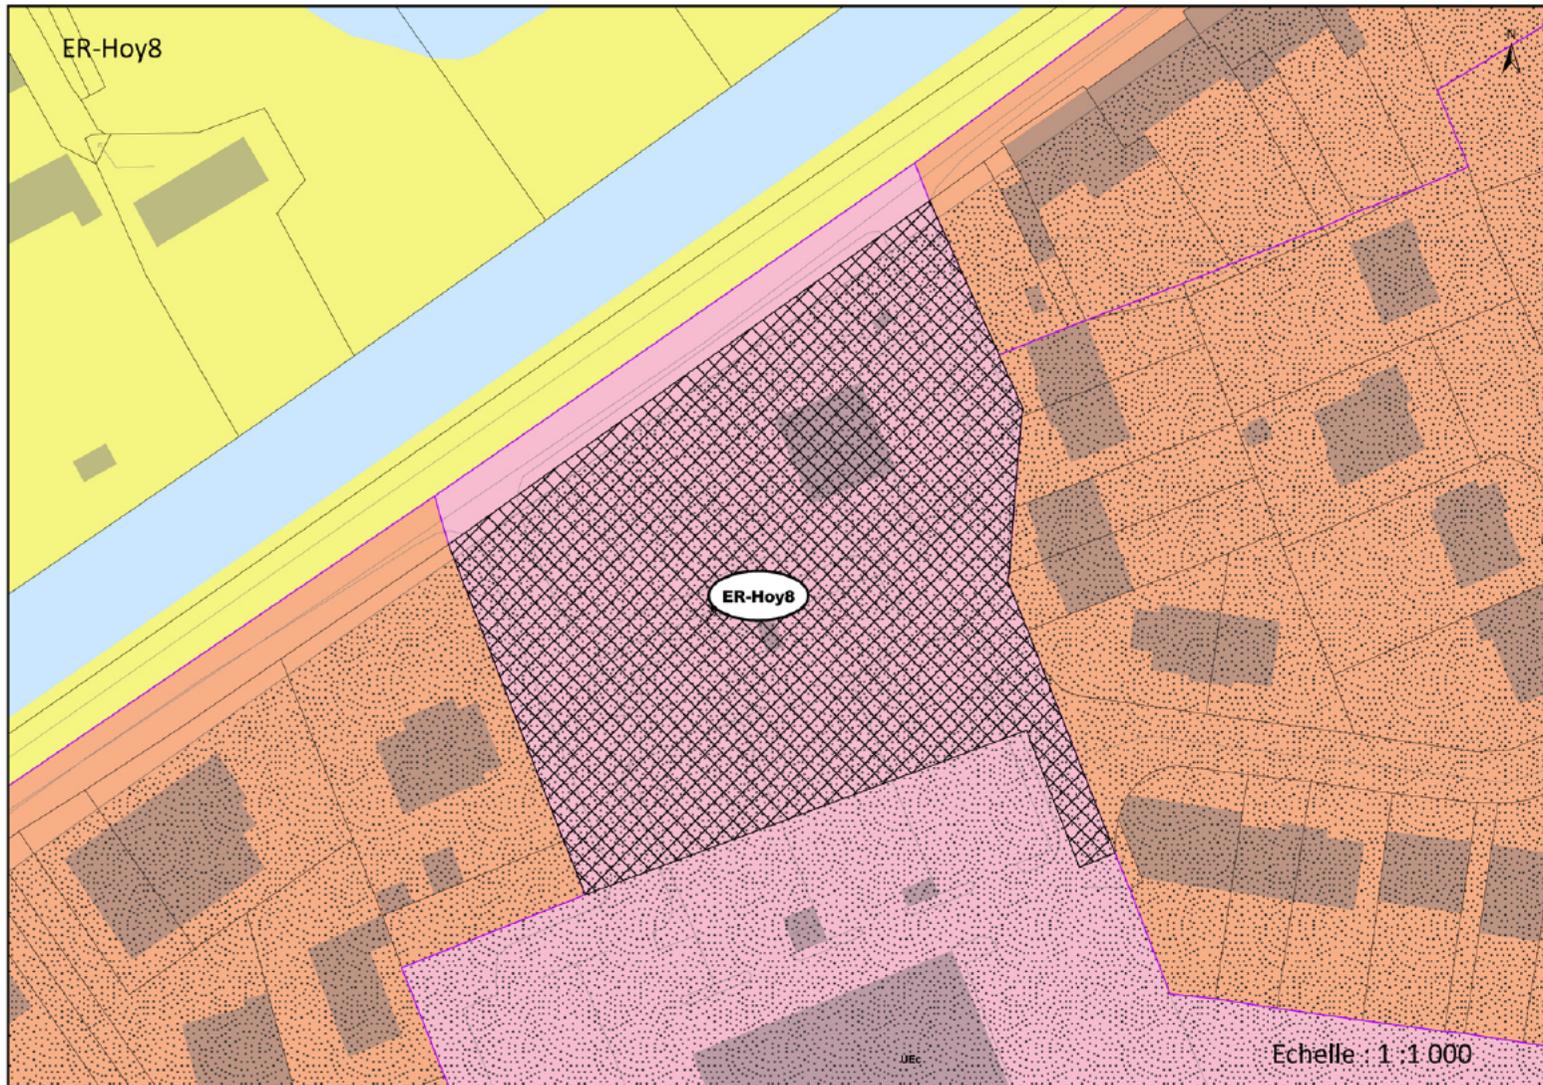


COMMUNE DE WARHEM

Identifiant ER	Destination	Bénéficiaire	Superficie (m ²)
ER-War1	Voirie	Commune	192
ER-War2	Equipement public	Commune	14 057
ER-War3	Accès futur	Commune	481
ER-War4	Espace public	Commune	5 899
ER-War5	Espace public	Commune	7 183
ER-War6	Espace public paysager Espace paysager avec réhabilitation des bâtiments existants	Commune	2 243


ER-War1

Echelle : 1 : 1 000

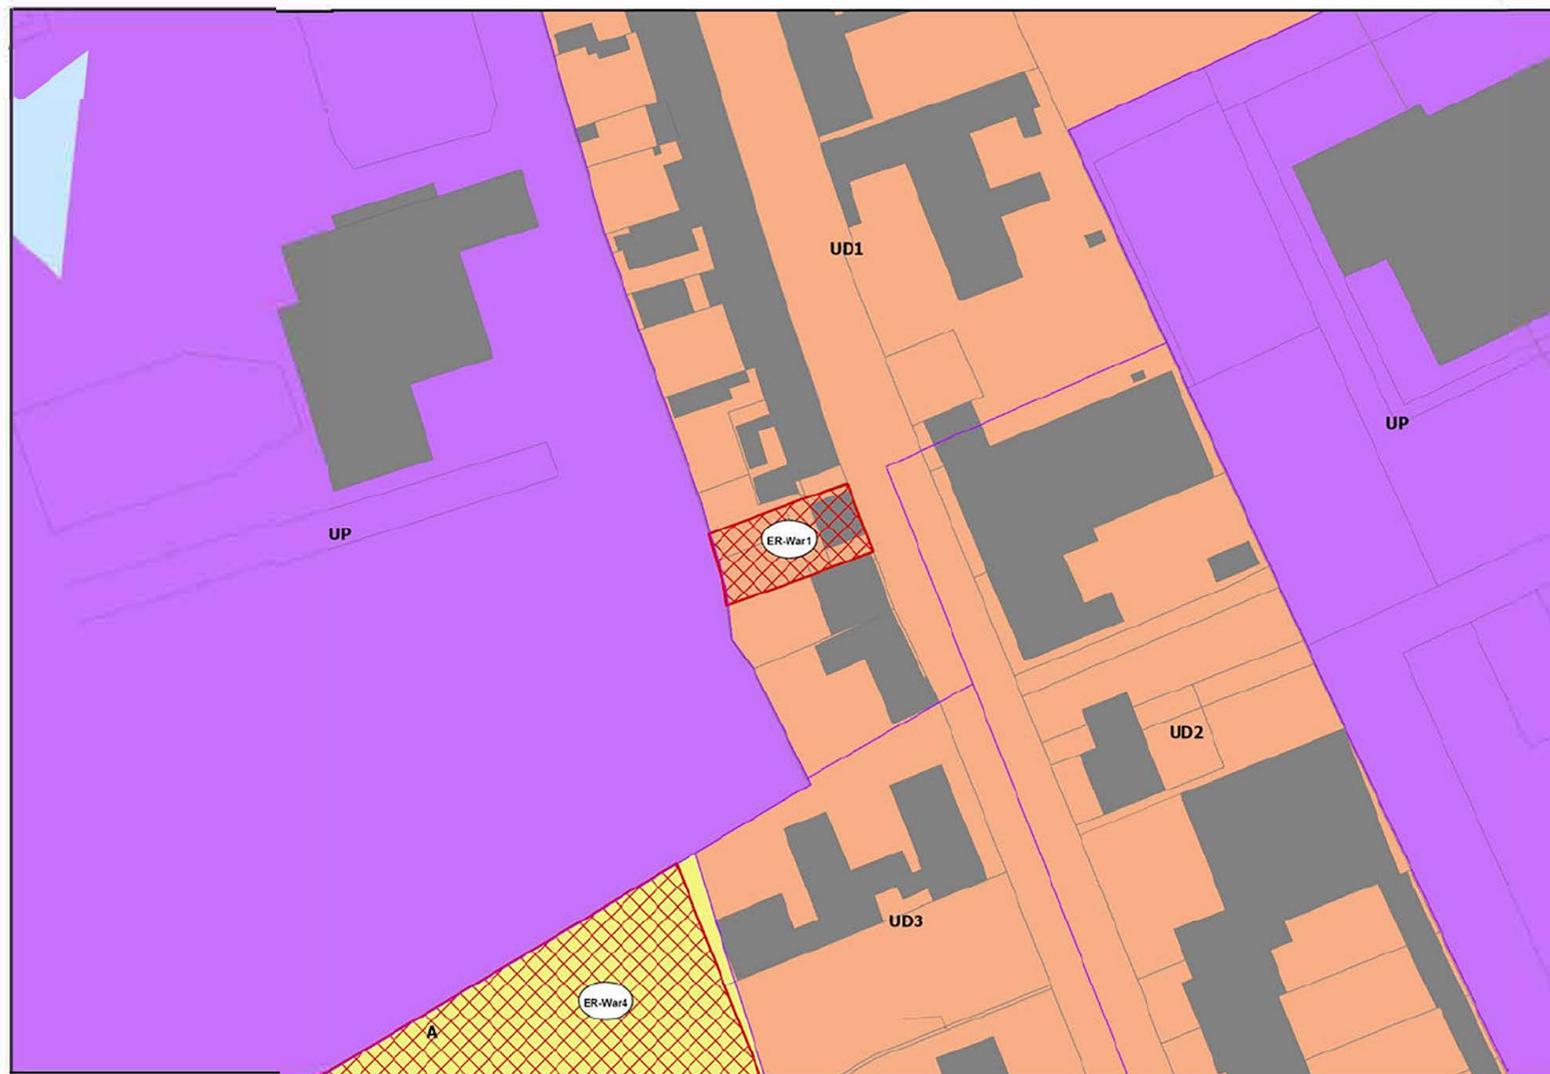


ER-War2

Echelle : 1 : 1 000

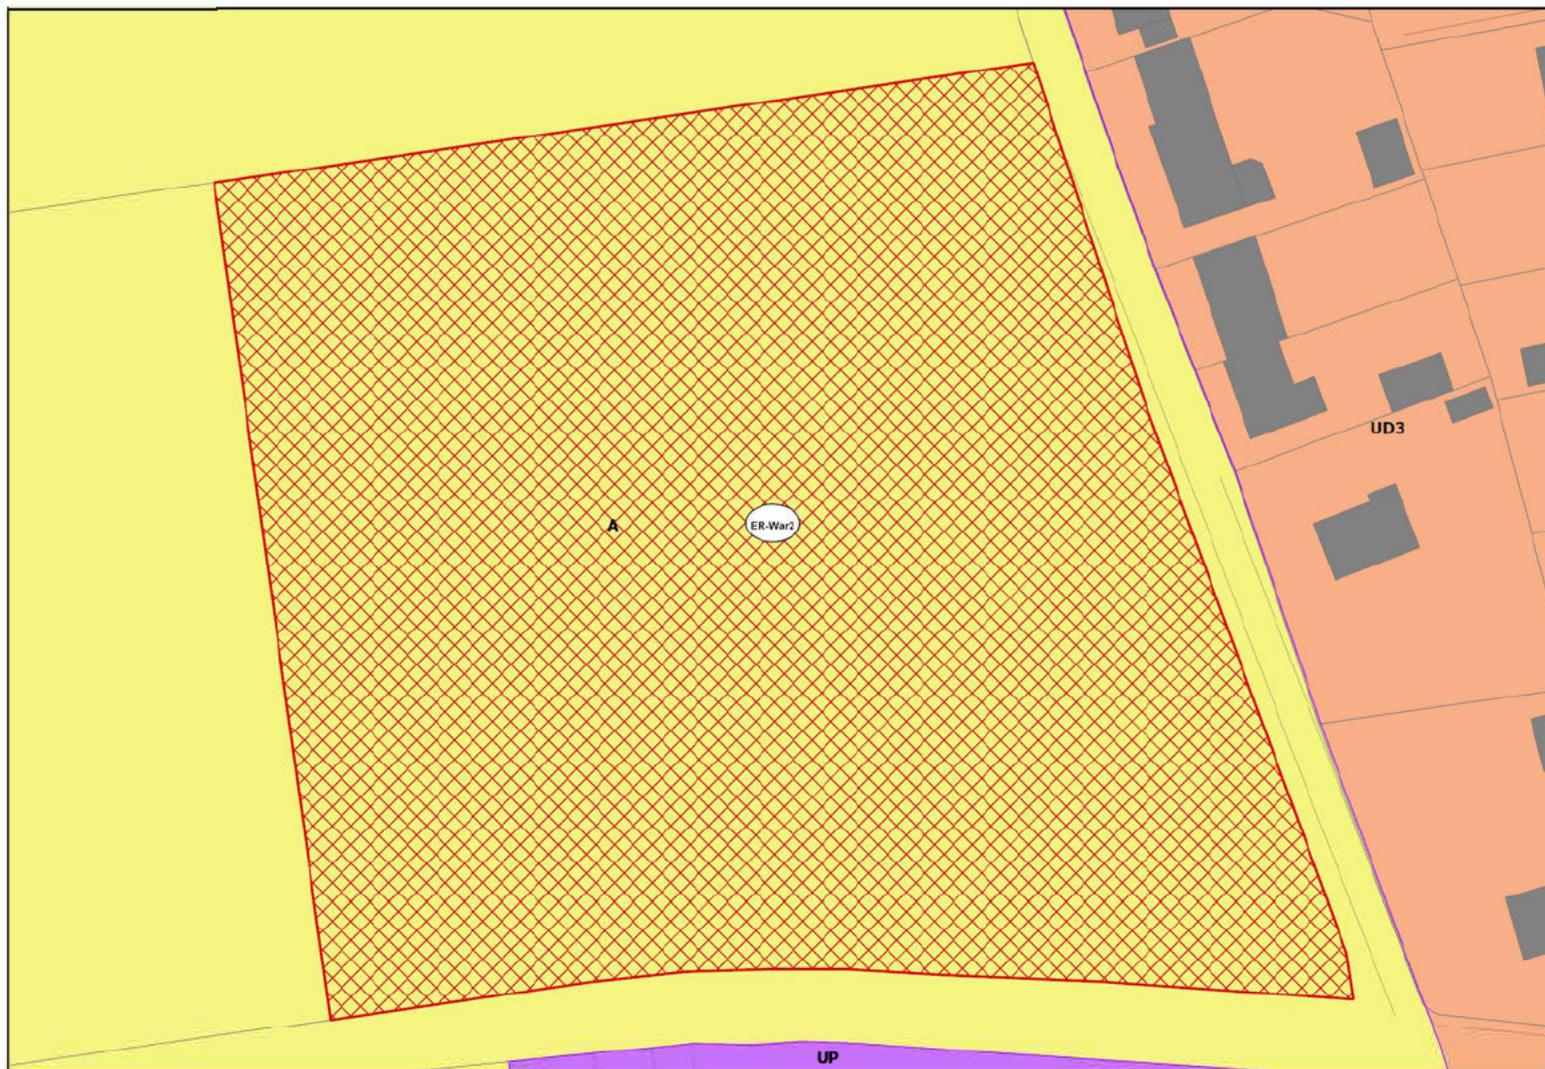


ER-War3

Echelle : 1 : 1 000

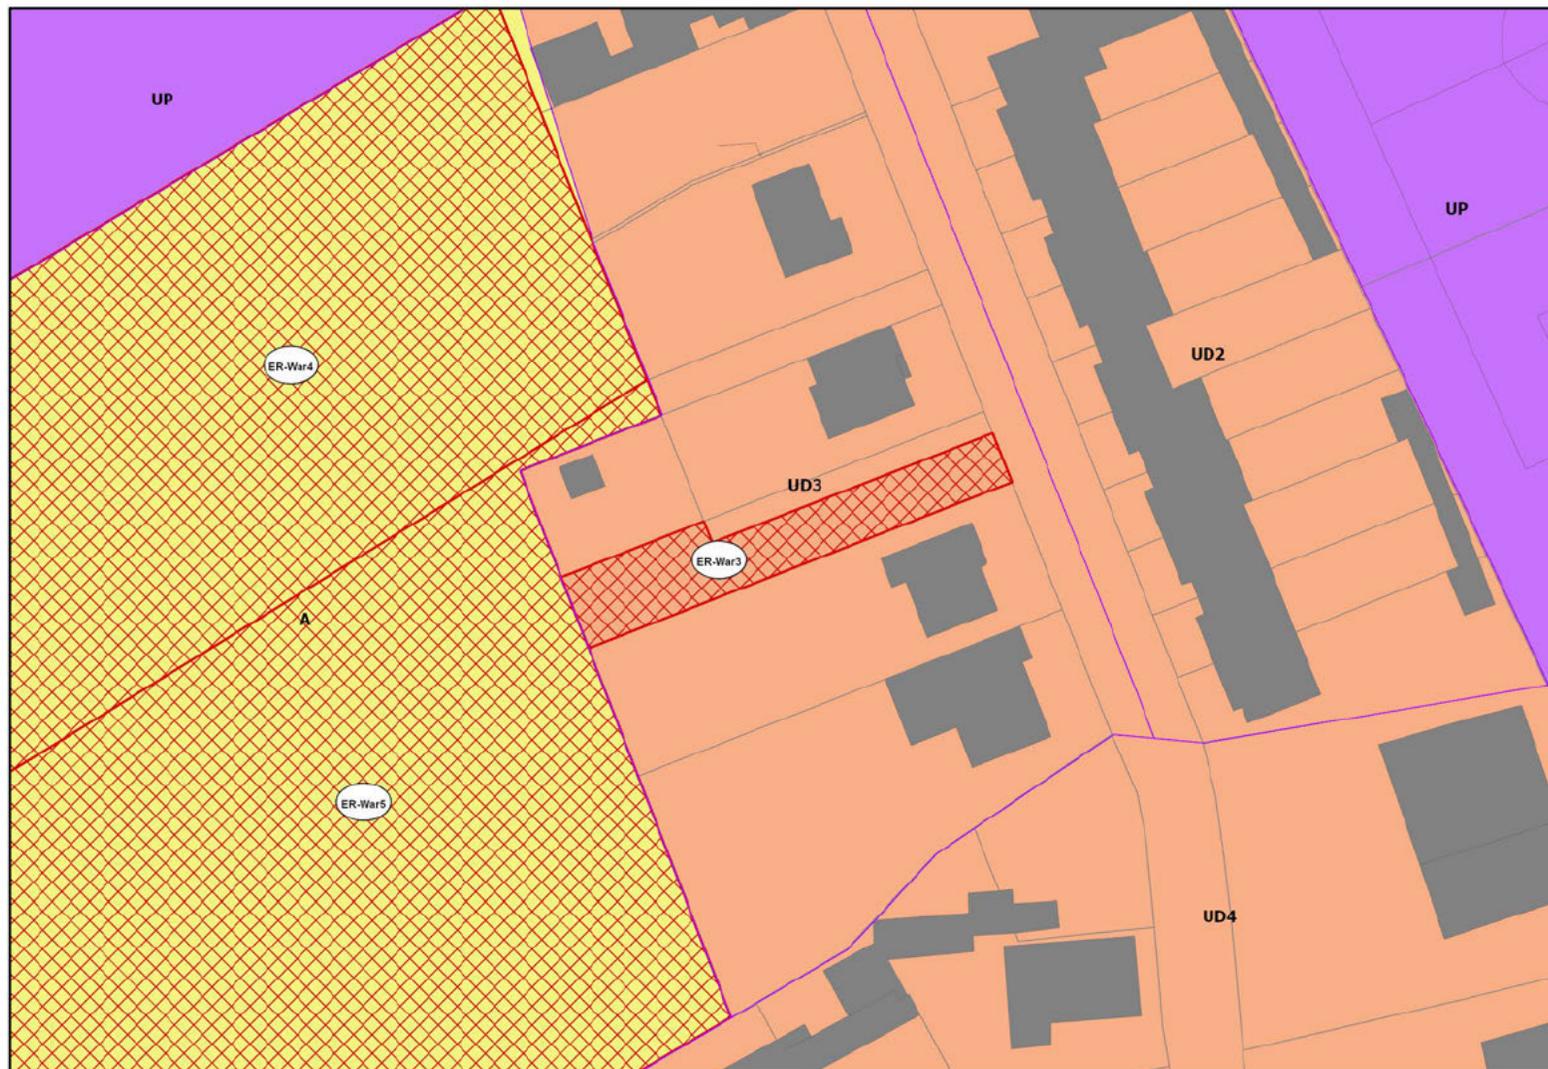


ER-War4

Echelle : 1 : 1 000

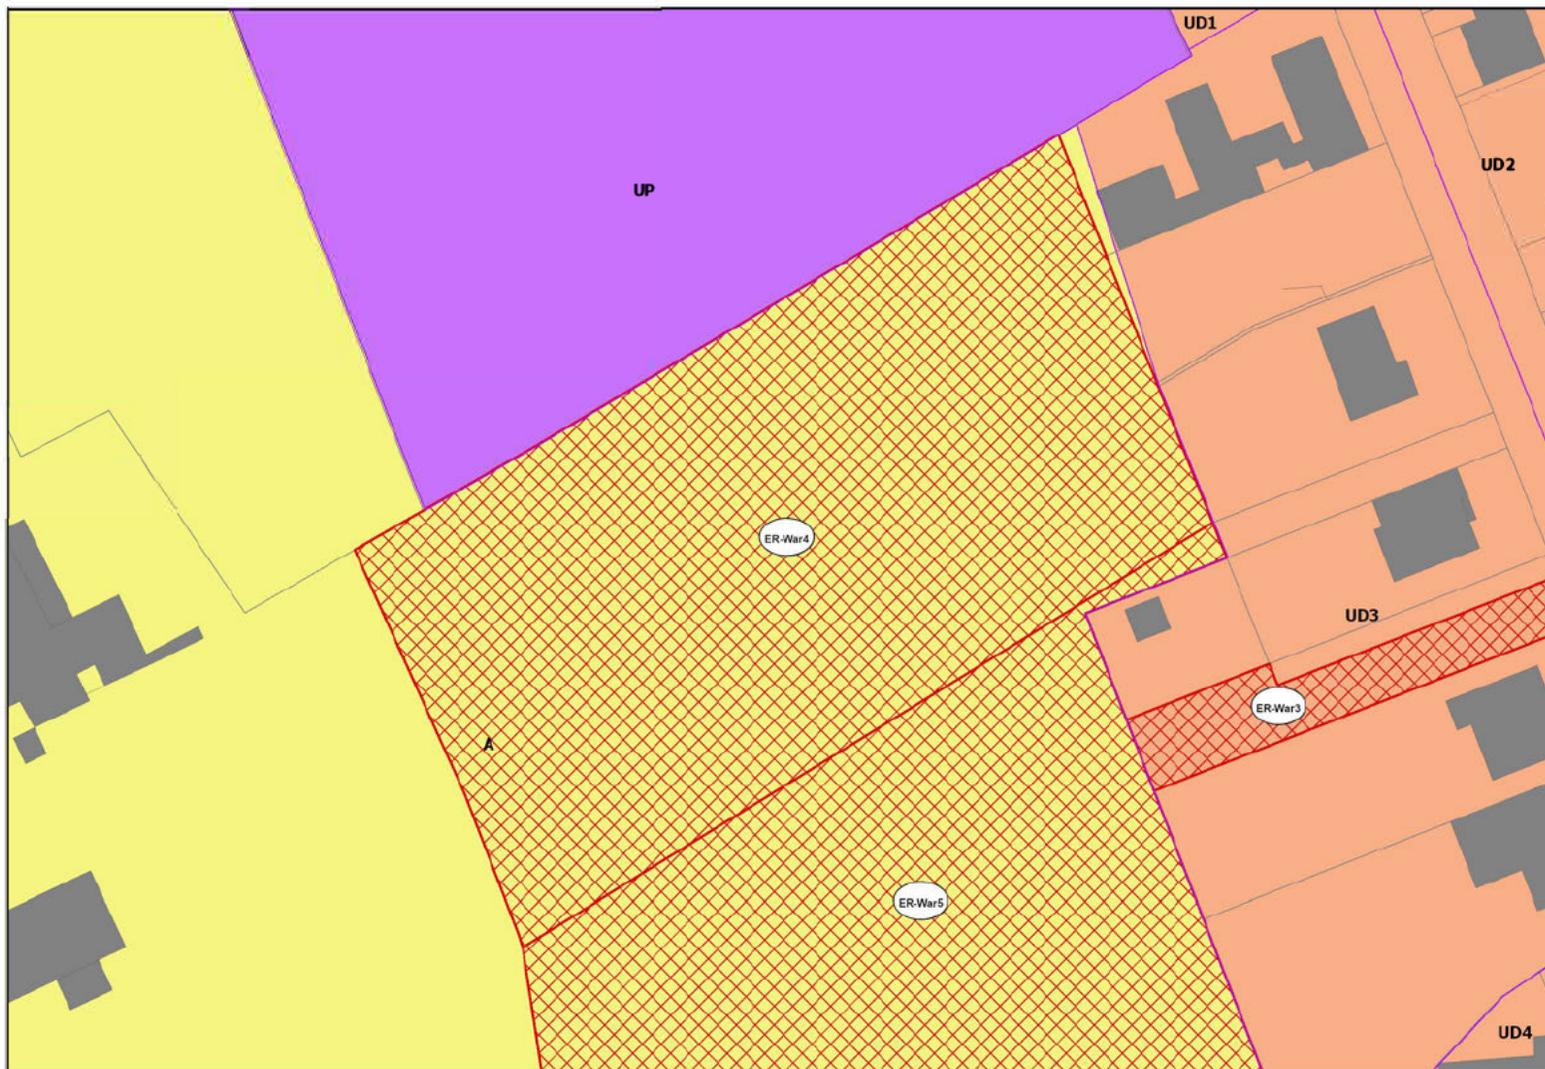

ER-War5

Echelle : 1 : 1 000

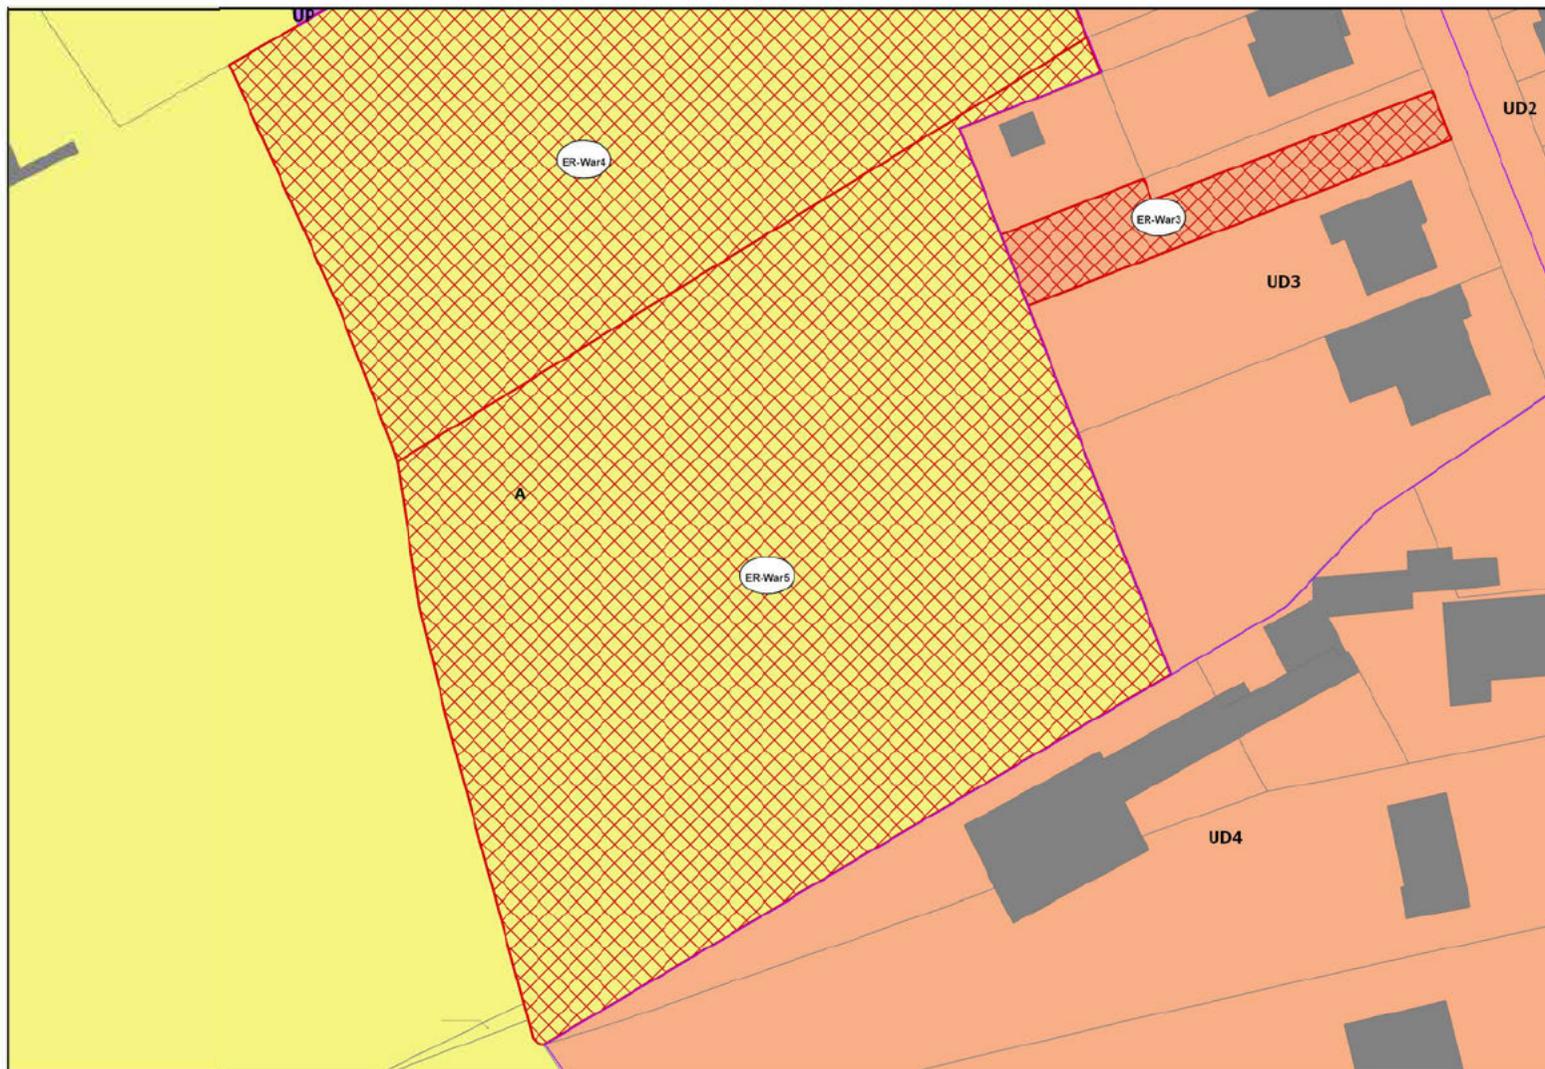

ER-War6

Echelle : 1 : 1 000

