



Les granulats
du Groupe CB
**CARRIERES DU
BASSIN DE LA
SAMBRE**

DOSSIER DE DEMANDE D'AUTORISATION ENVIRONNEMENTALE

PIECE L

ELEMENT GRAPHIQUES PLANS OU CARTES

LIMONT-FONTAINE et SAINT-REMY-DU-NORD (59)

Carrière aux lieux-dits «Les Paquiers » et «Le Croquet »

DEMANDE D'AUTORISATION - RENOUVELLEMENT AVEC EXTENSION DU PERIMETRE
EXPLOITATBLE DANS L'EMPRISE AUTORISEE ET ACCUEIL DE MATERIAUX INERTES
EXTERIEURS POUR LE REMBLAYAGE PARTIEL DU SITE

CARRIERES DU BASSIN DE LA SAMBRE

26 avenue de l'Europe

62250 LEUNLINGHEN-BERNES


ENCEN

Dossier n° E 08 59 E6264

Juin 2025


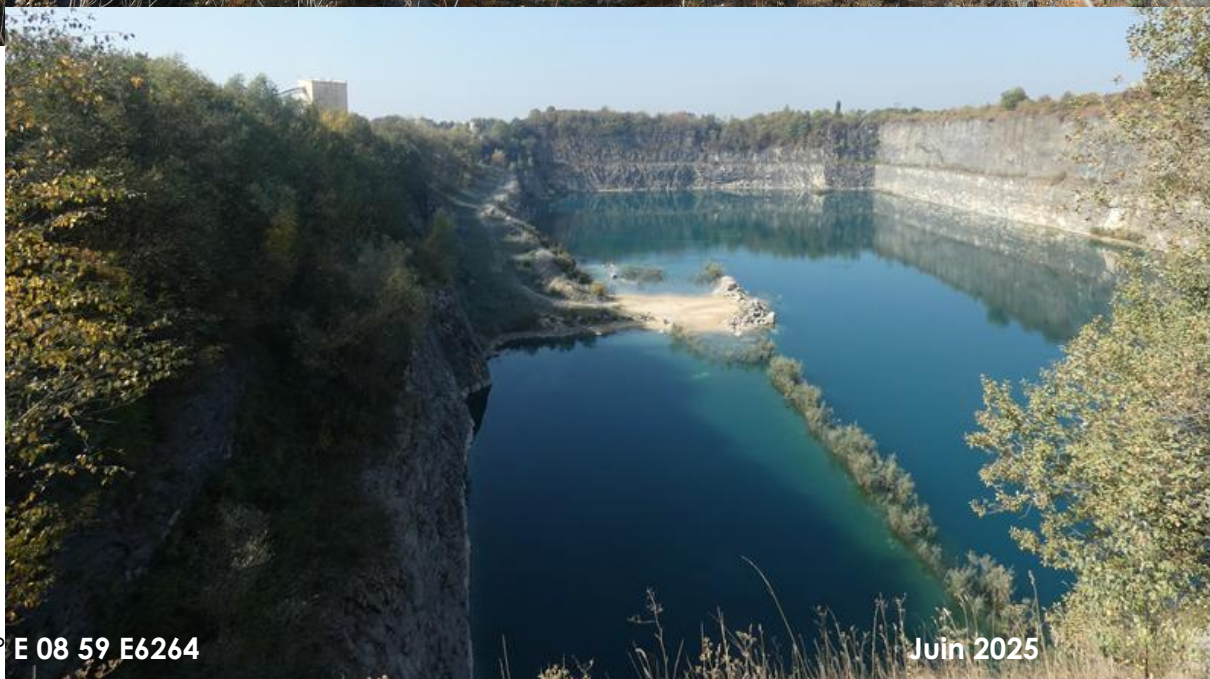


Figure 1 Plan de situation cadastrale.....	2
Figure 2 état initial du site	3
Figure 3 phasage de la carrière	4
Figure 4 phasage du remblayage partiel de la zone Nord	1
Figure 5 environnement humain.....	3
Figure 6 carte des enjeux	4
Figure 7 carte des mesures de suivi.....	1
Figure 8 plan d'état final carrière	1

PLAN PARCELLAIRE DU PROJET

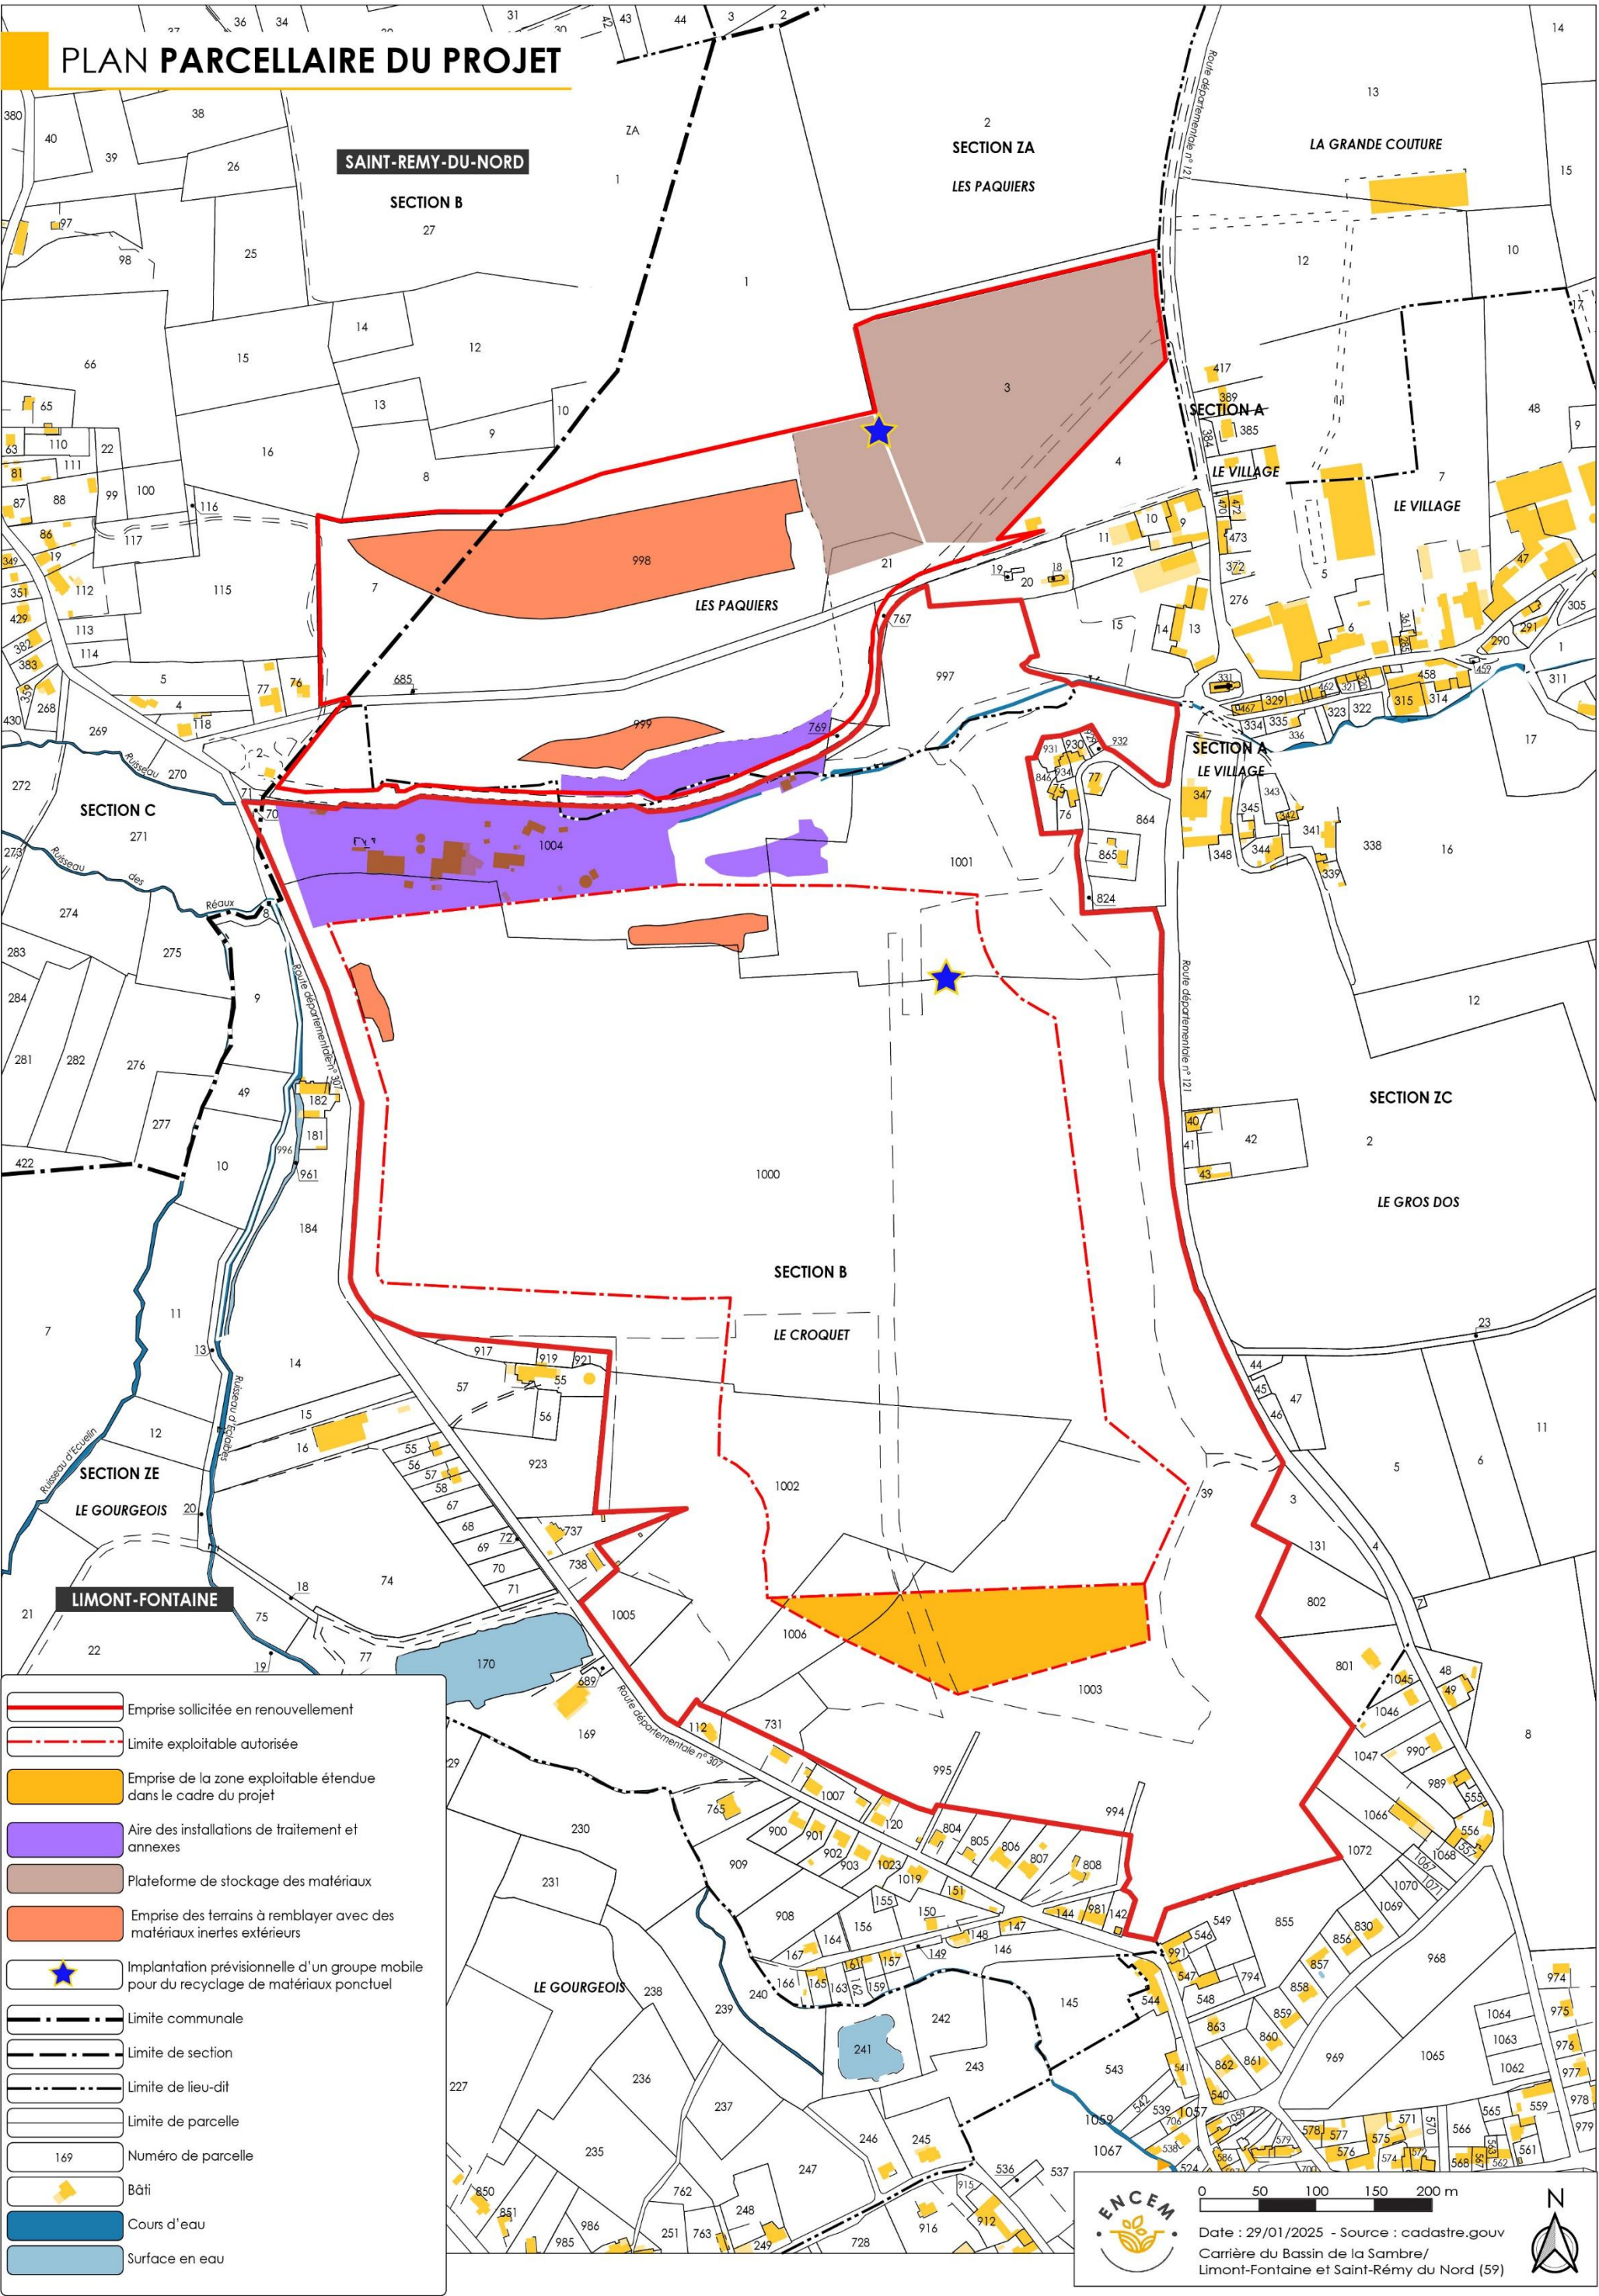

VUE AÉRIENNE - ÉTAT INITIAL

SAINT-REMY-DU-NORD

LIMONT-FONTAINE

- Emprise autorisée par AP du 29/08/2006
- Limite exploitable autorisée
- Emprise de la zone exploitable étendue dans le cadre du projet
- Aire des installations de traitement et annexes
- Plateforme de stockage des matériaux
- Zone prévue en remblayage avec matériaux inertes extérieurs
- Terrains qui font l'objet d'une renonciation d'autorisation de carrière
- Limite communale




0 50 100 150 200 m
Date : 29/01/2025 - Source : geoportail
Carrière du Bassin de la Sambre/
Limont-Fontaine et Saint-Rémy du Nord (59)




PLAN DE PHASAGE

SITUATION PRÉVISIONNELLE DE LA CARRIÈRE EN 2026
ÉCHÉANCE DE L'ARRÊTÉ PRÉFECTORAL ACTUEL

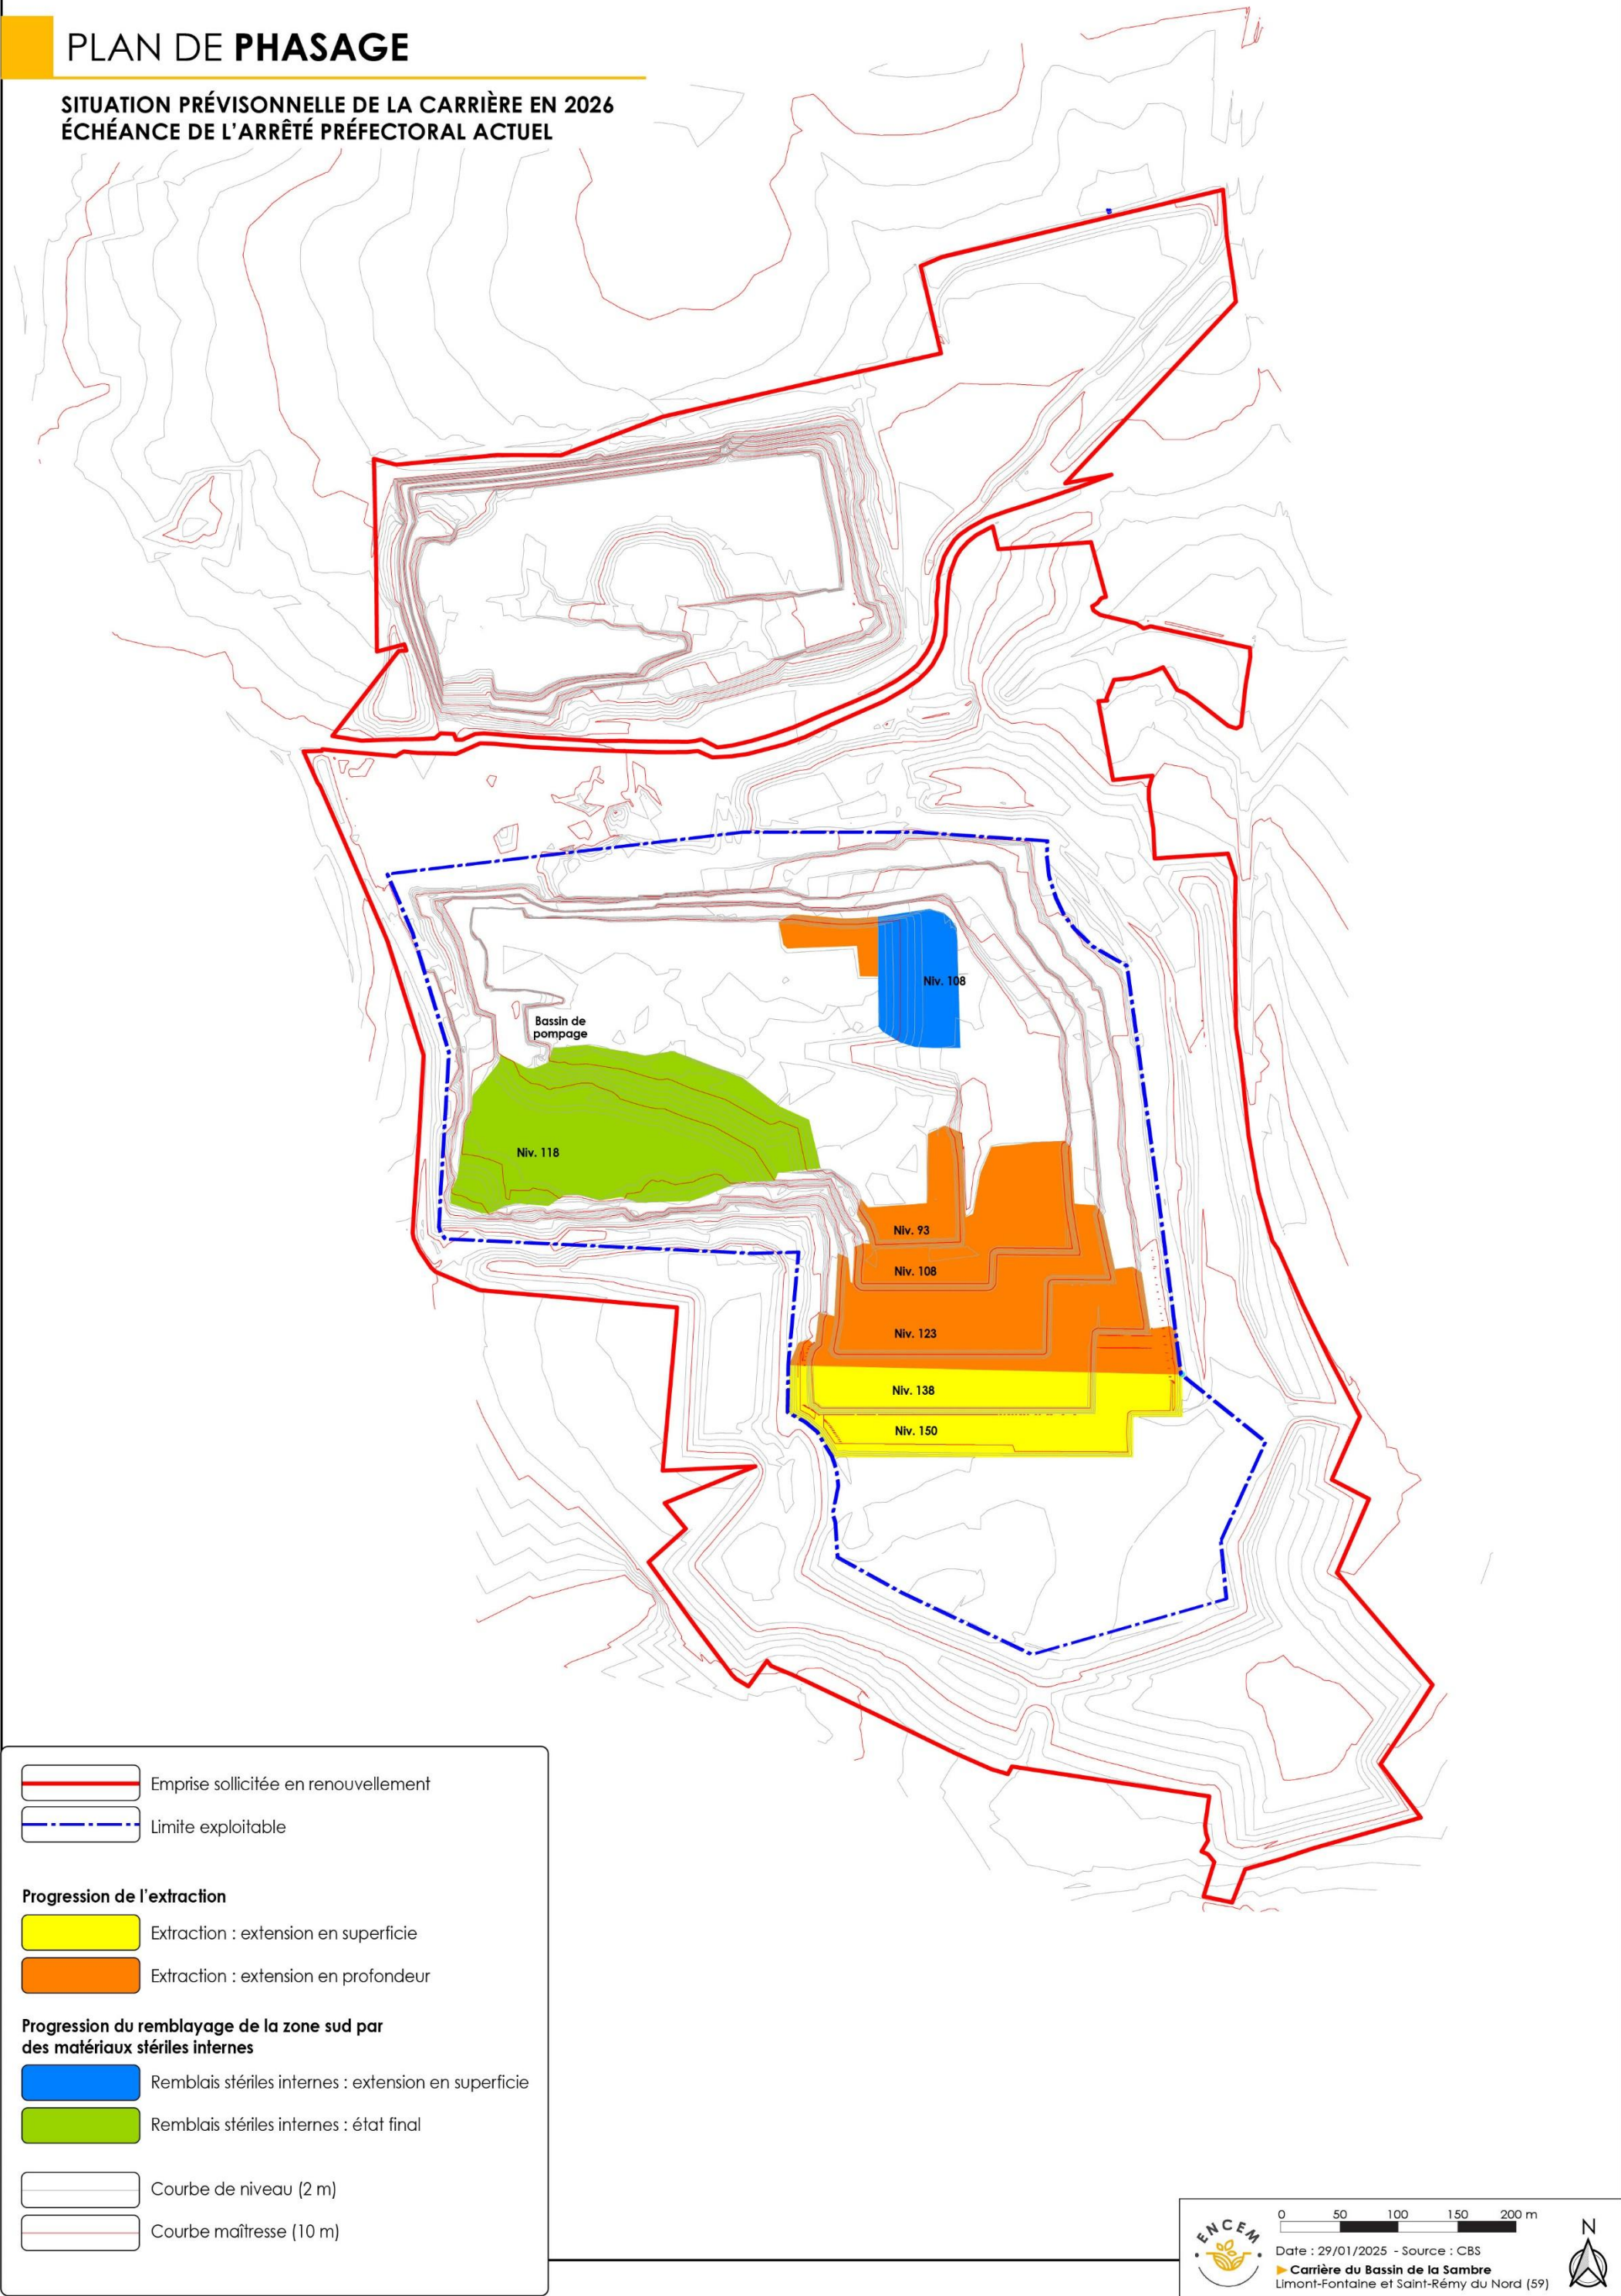


PLAN DE PHASAGE

PHASE 1

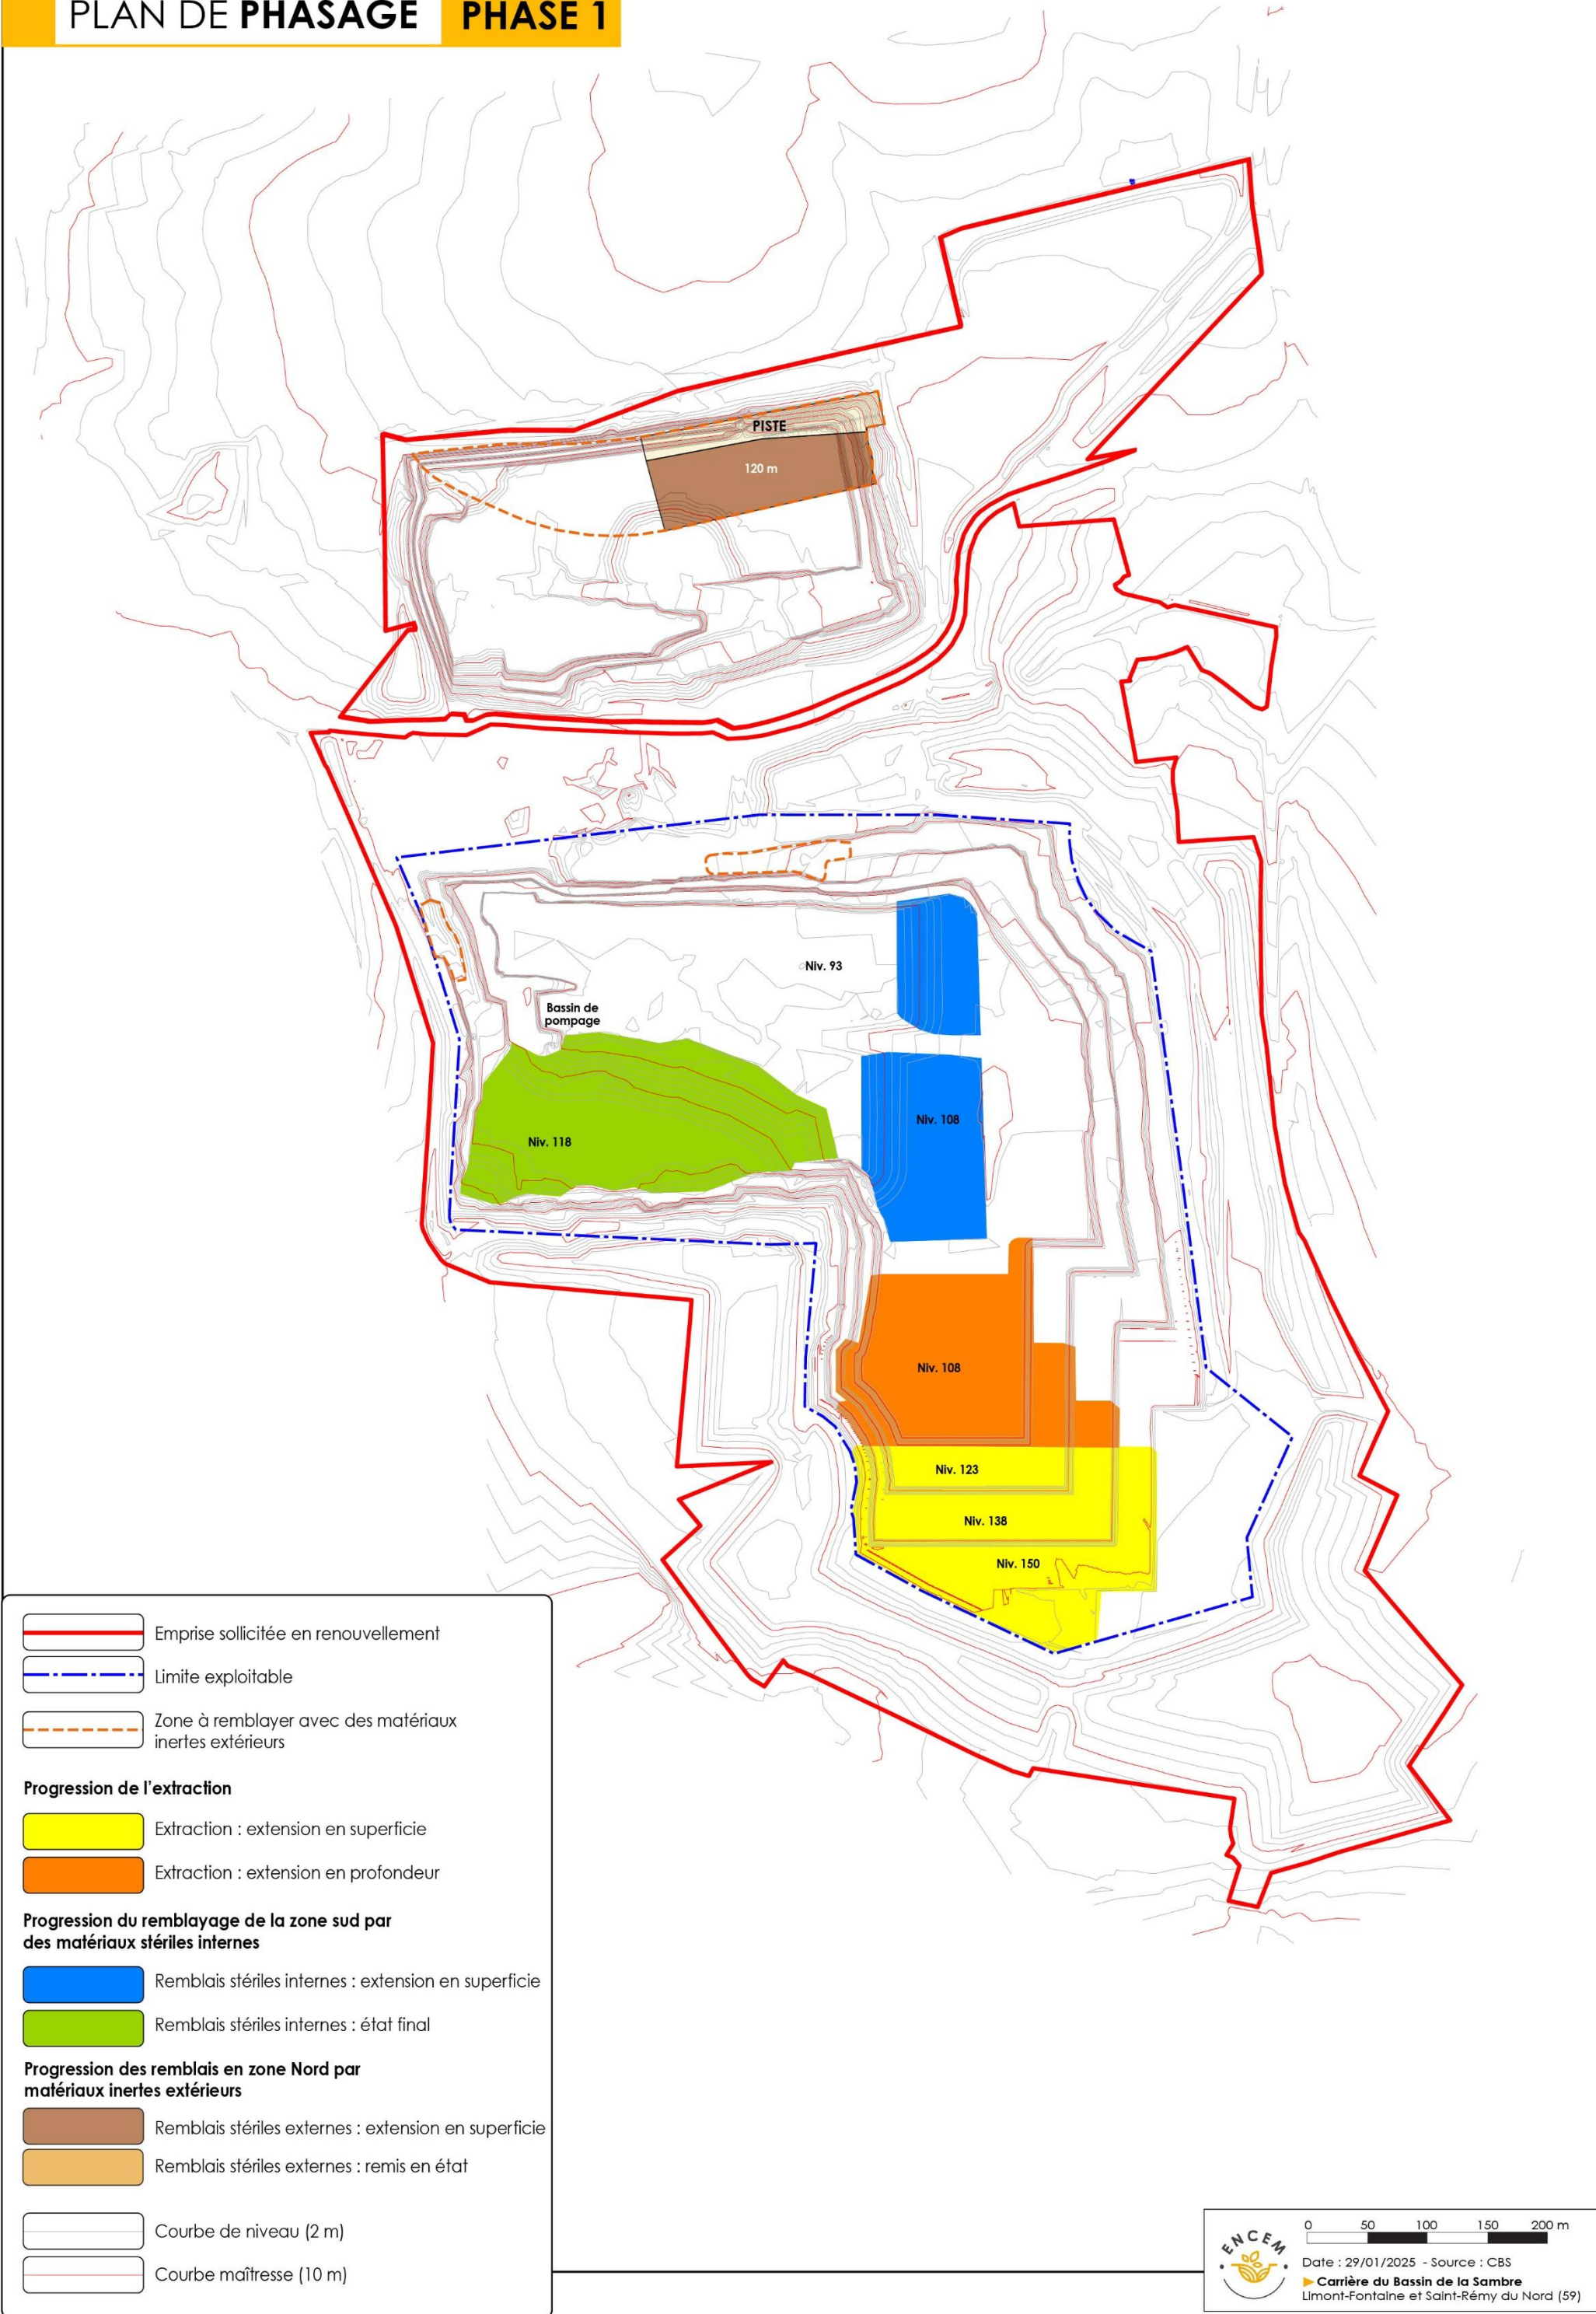

PLAN DE PHASAGE PHASE 2

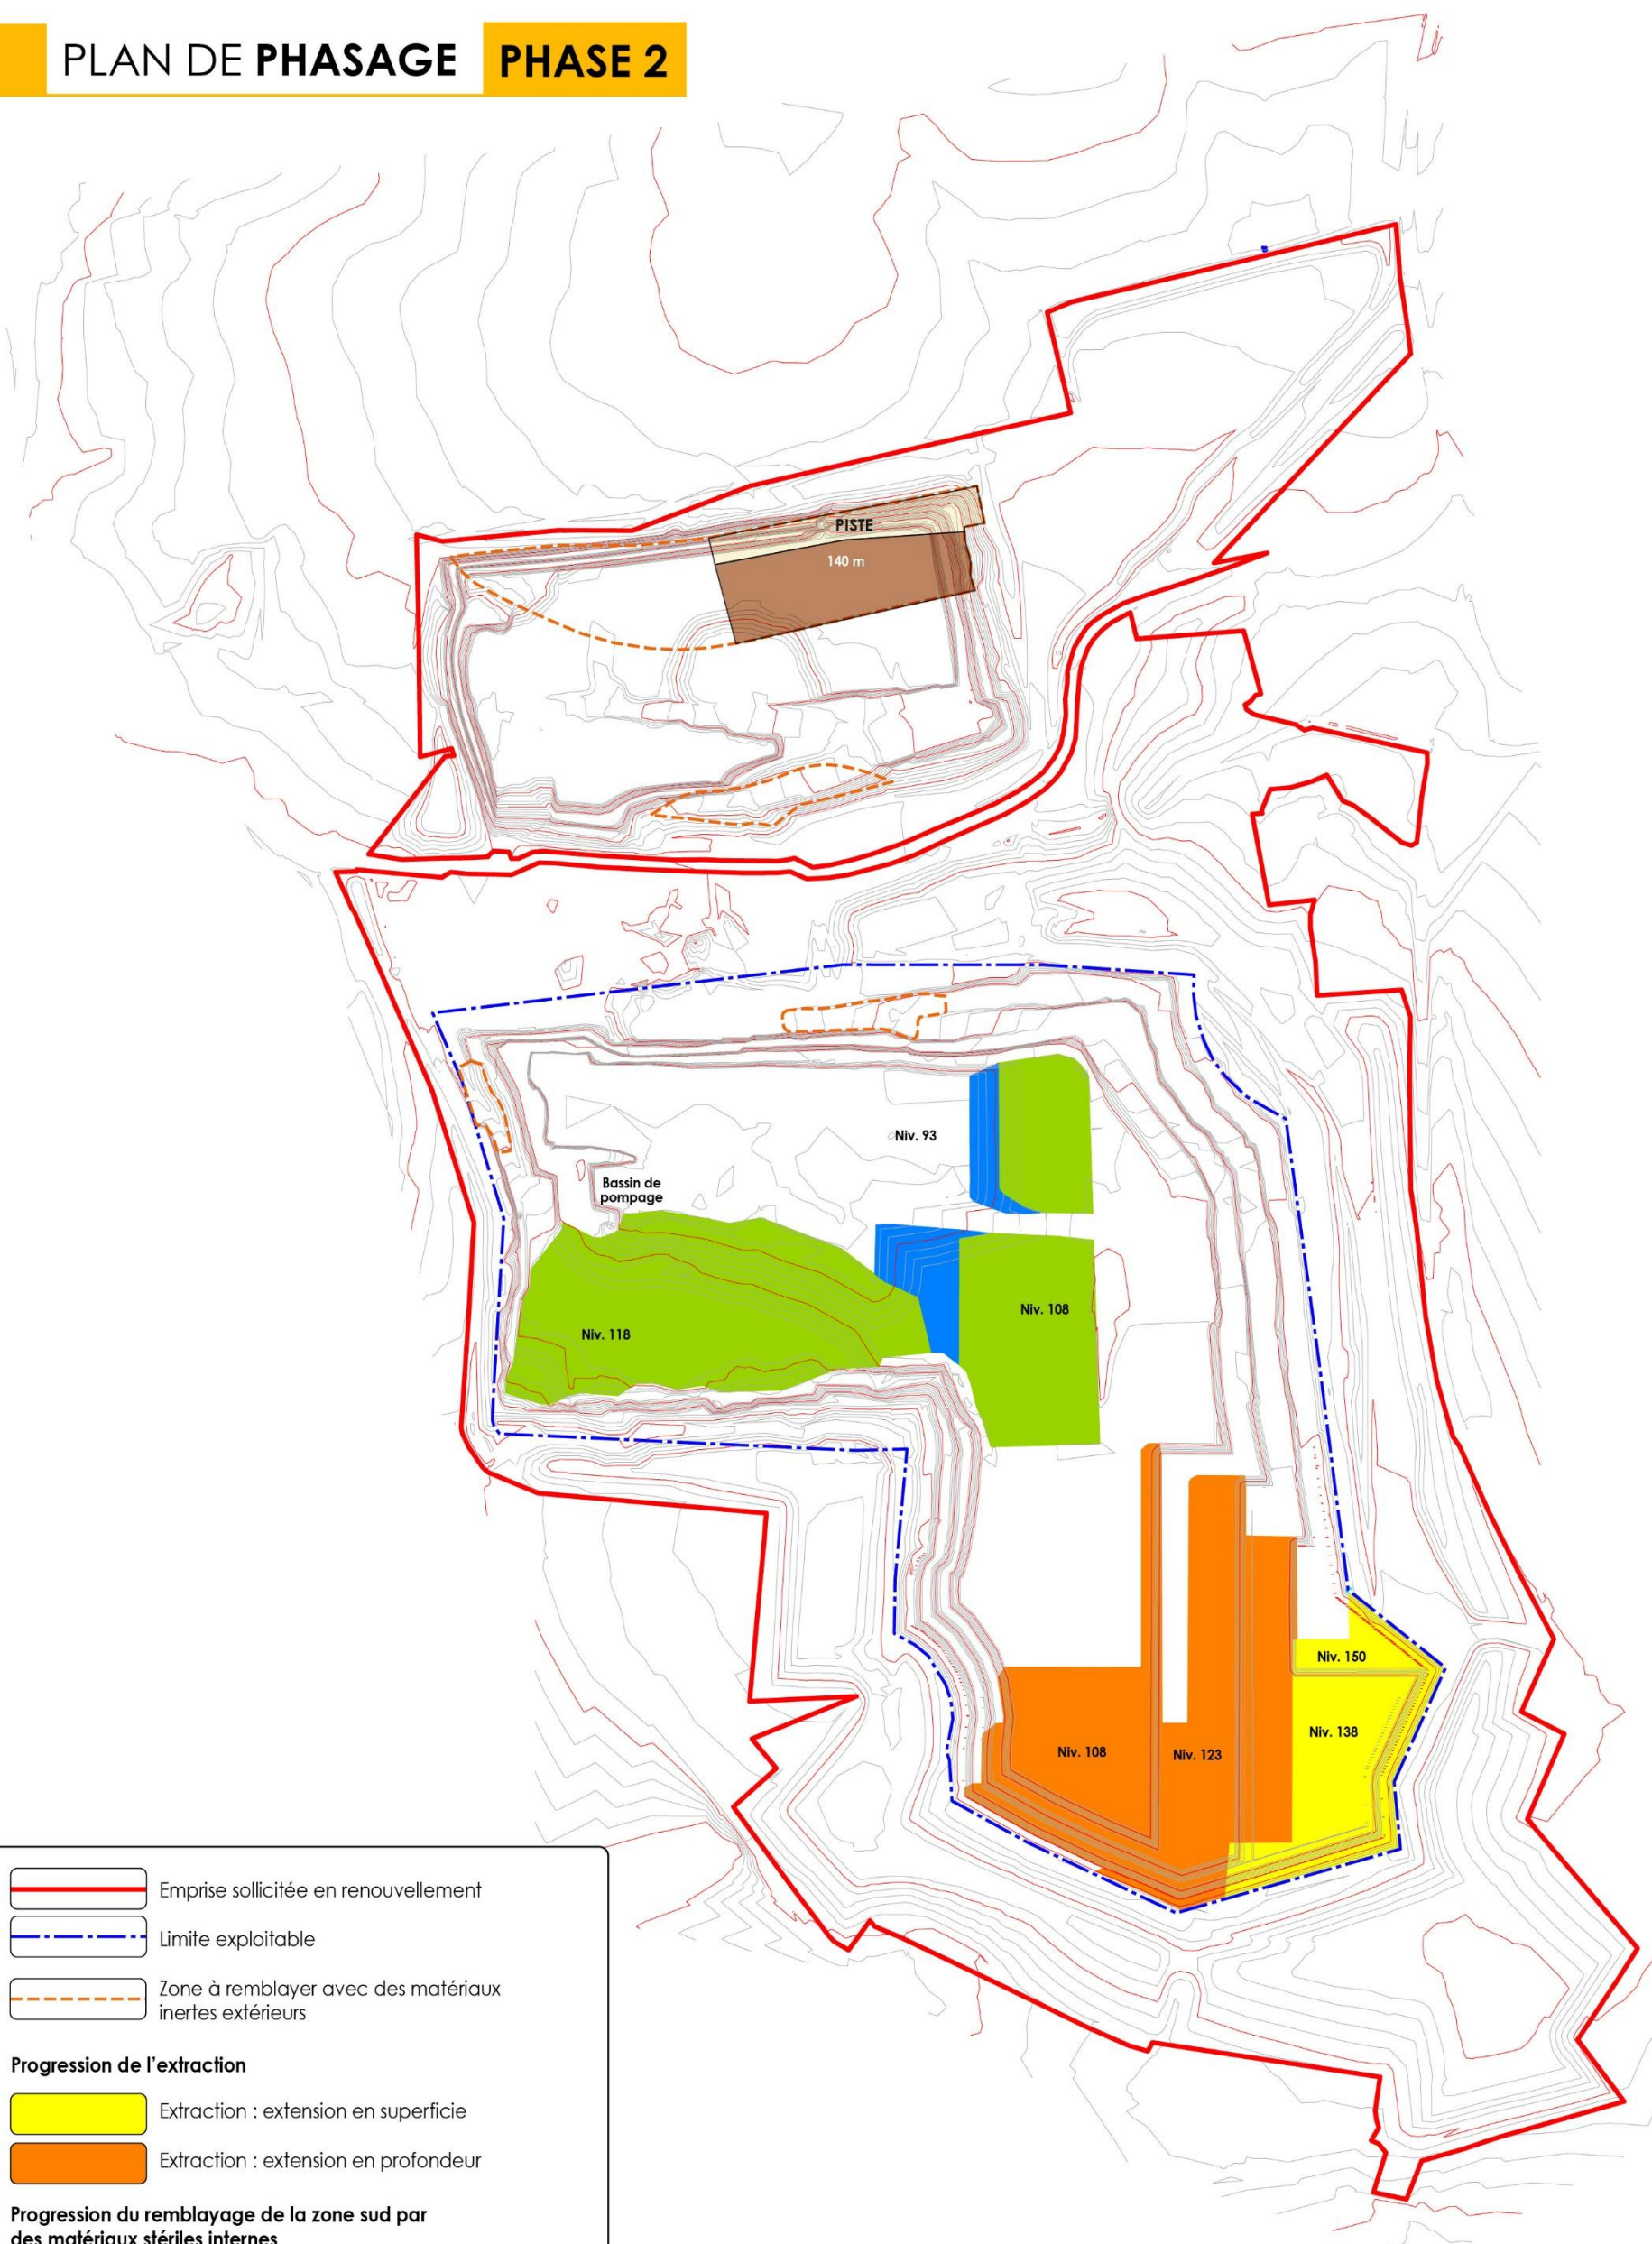

-  Emprise sollicitée en renouvellement
 Limite exploitable
 Zone à remblayer avec des matériaux inertes extérieurs

Progression de l'extraction

-  Extraction : extension en superficie
-  Extraction : extension en profondeur

Progression du remblayage de la zone sud par des matériaux stériles internes

- Remblais stériles internes : extension en superficie
- Remblais stériles internes : état final


Progression des remblais en zone Nord par matériaux inertes extérieurs

- | | |
|---|--|
|  | Remblais stériles externes : extension en superficie |
|  | Remblais stériles externes : remis en état |


- Courbe de niveau (2 m)

Courbe maîtresse (10 m)


PLAN DE PHASAGE PHASE 3

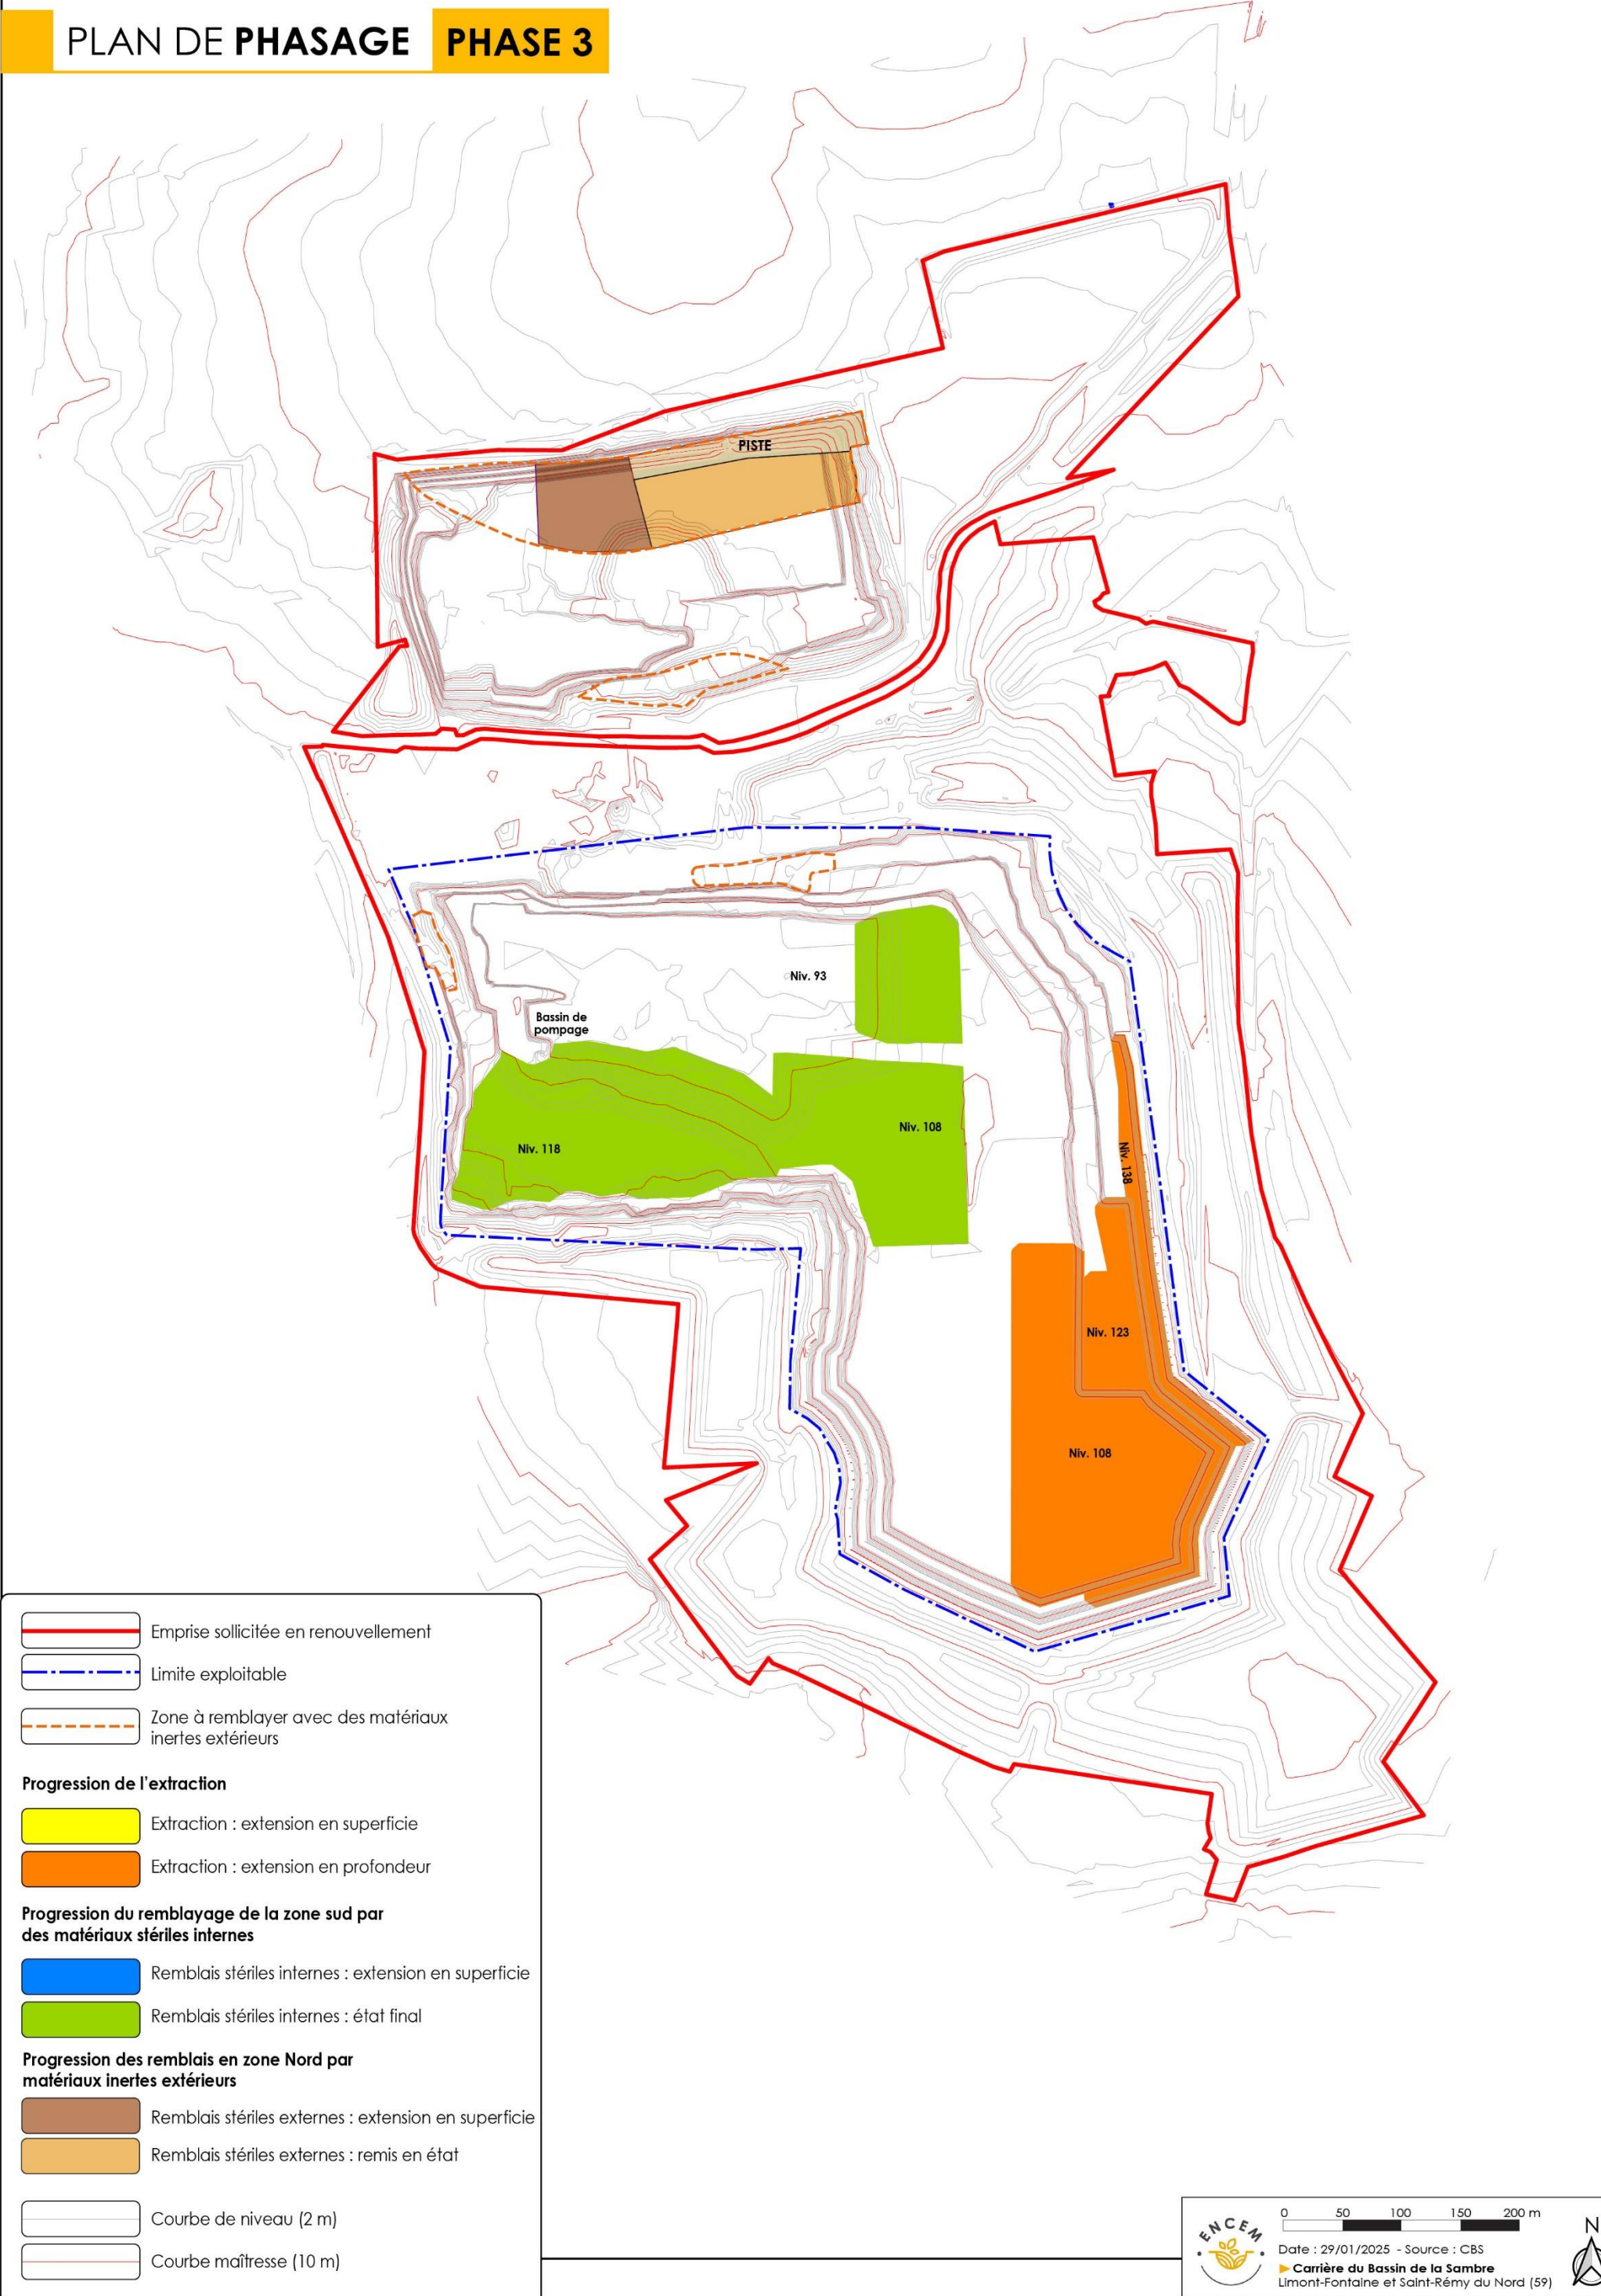


PLAN DE PHASAGE PHASE 4

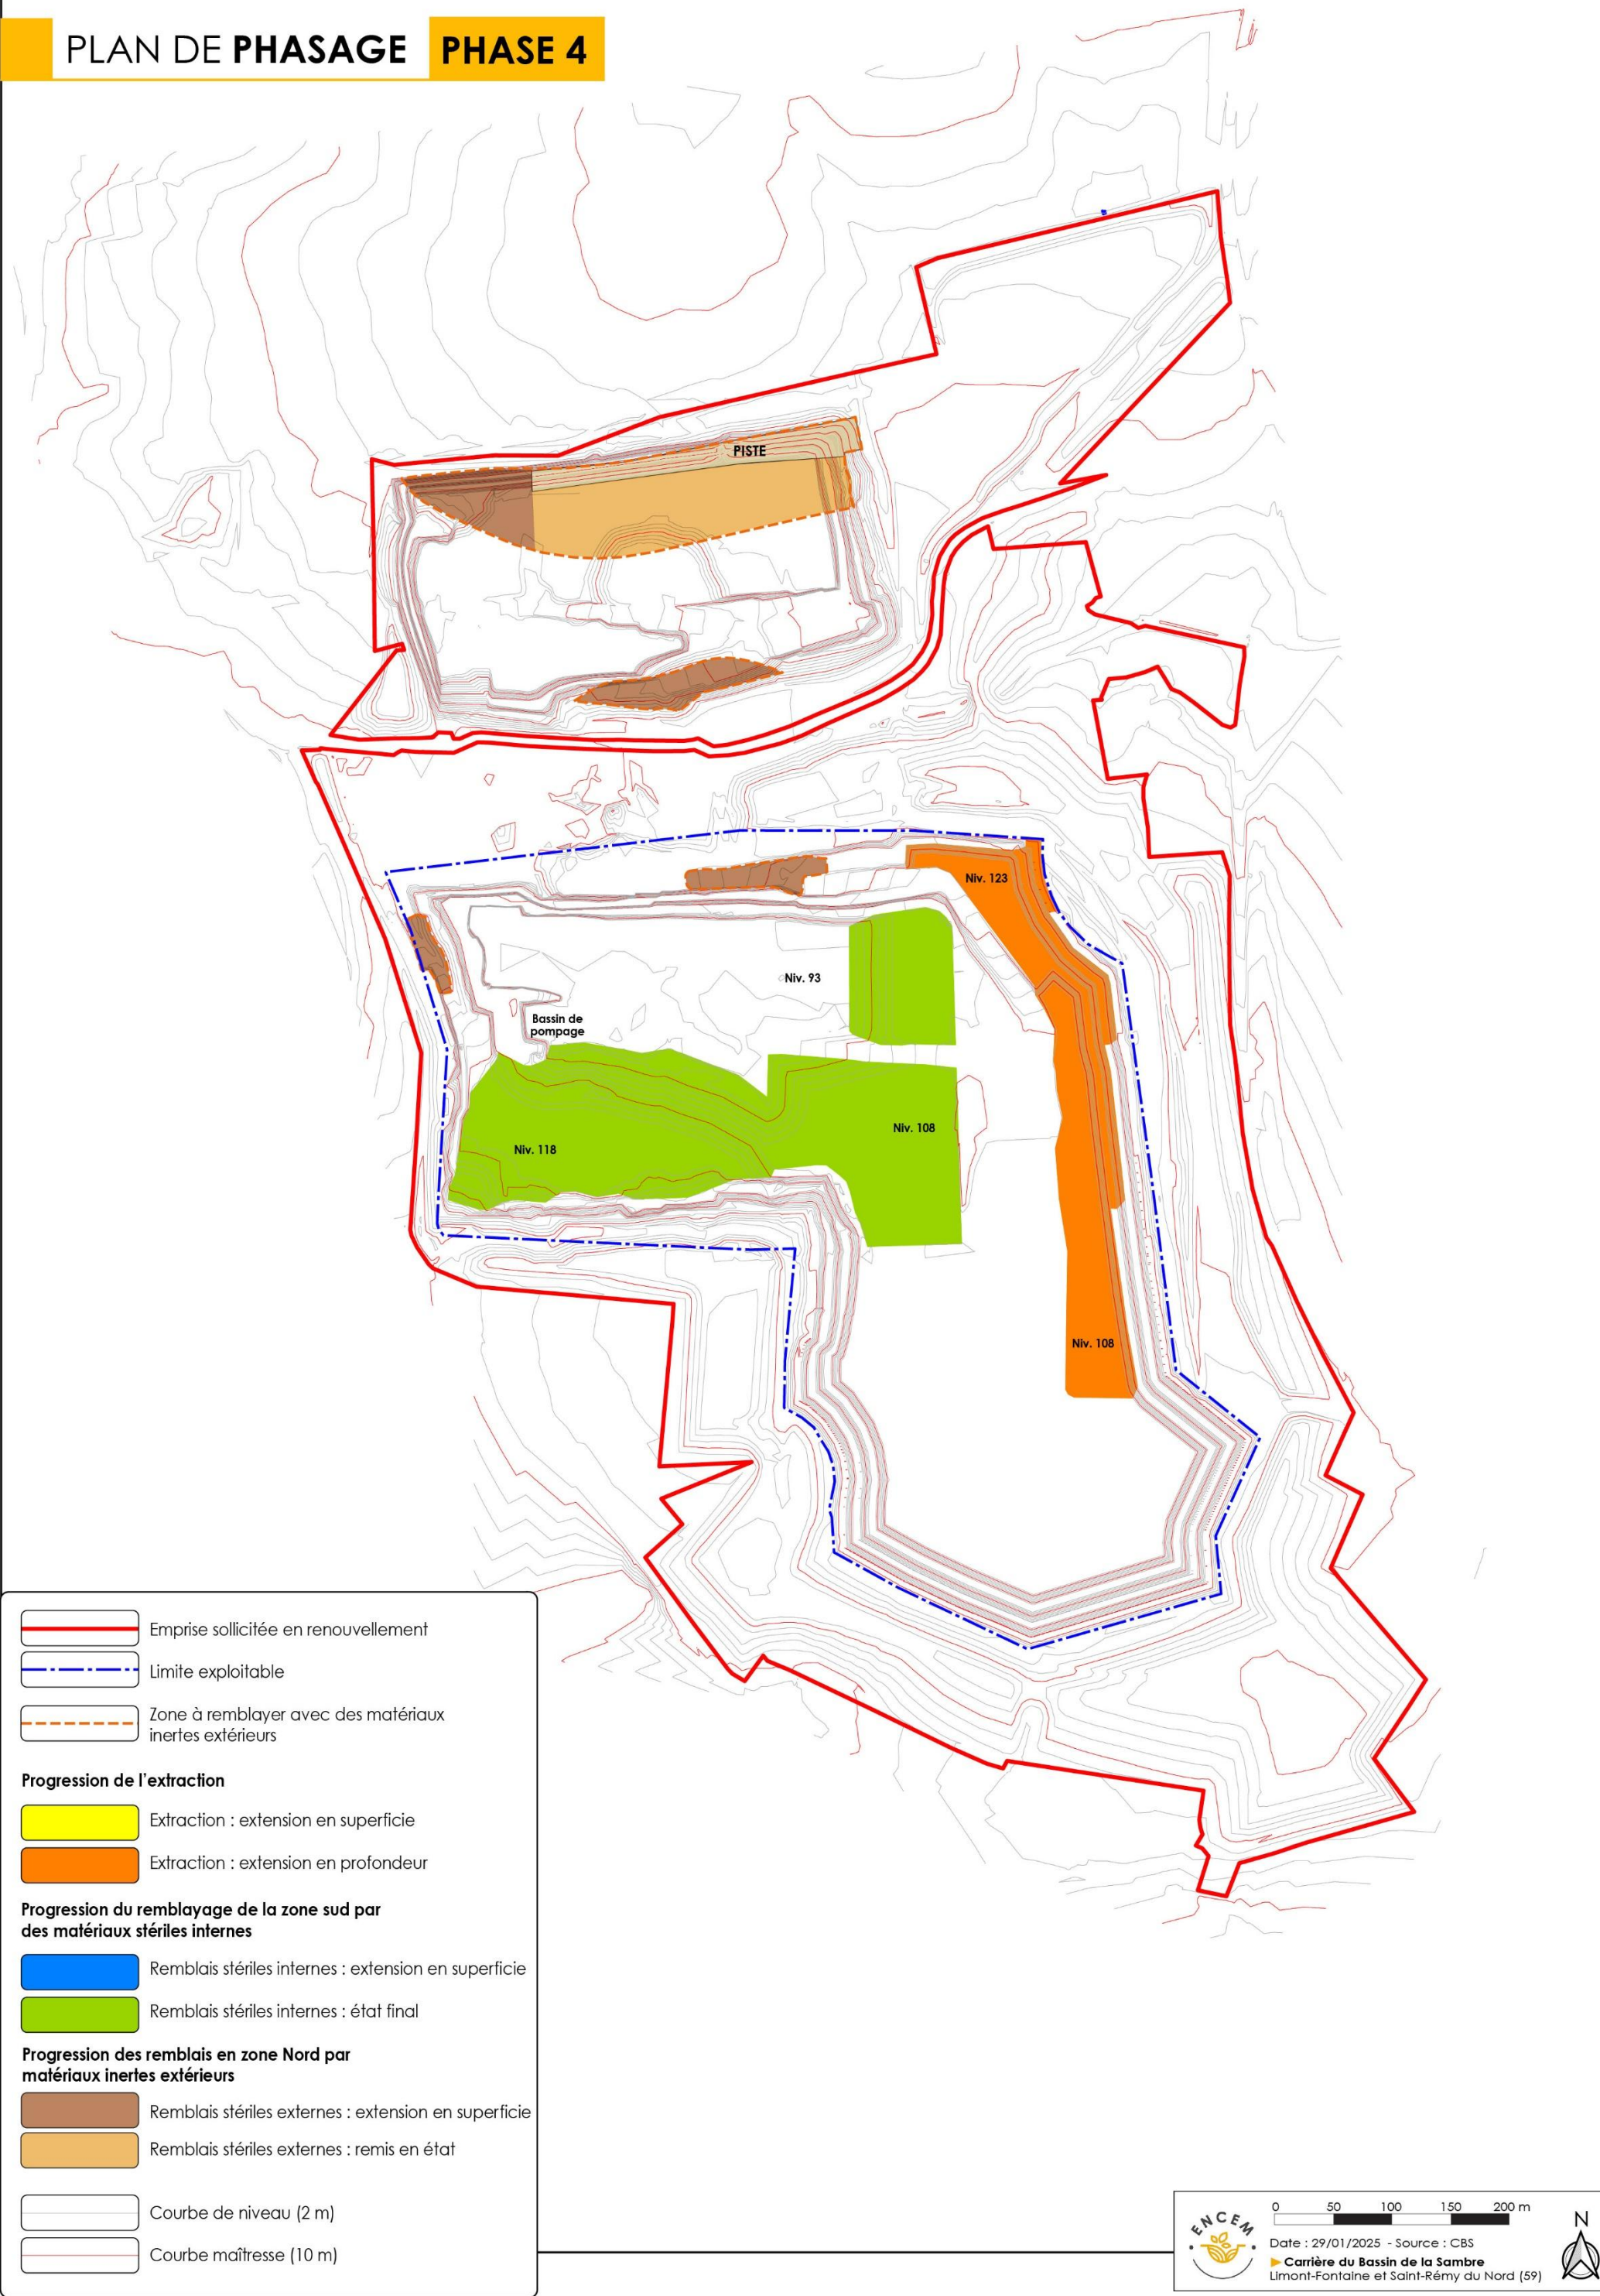



PLAN DE PHASAGE DU REMBLAYAGE
EN ZONE NORD

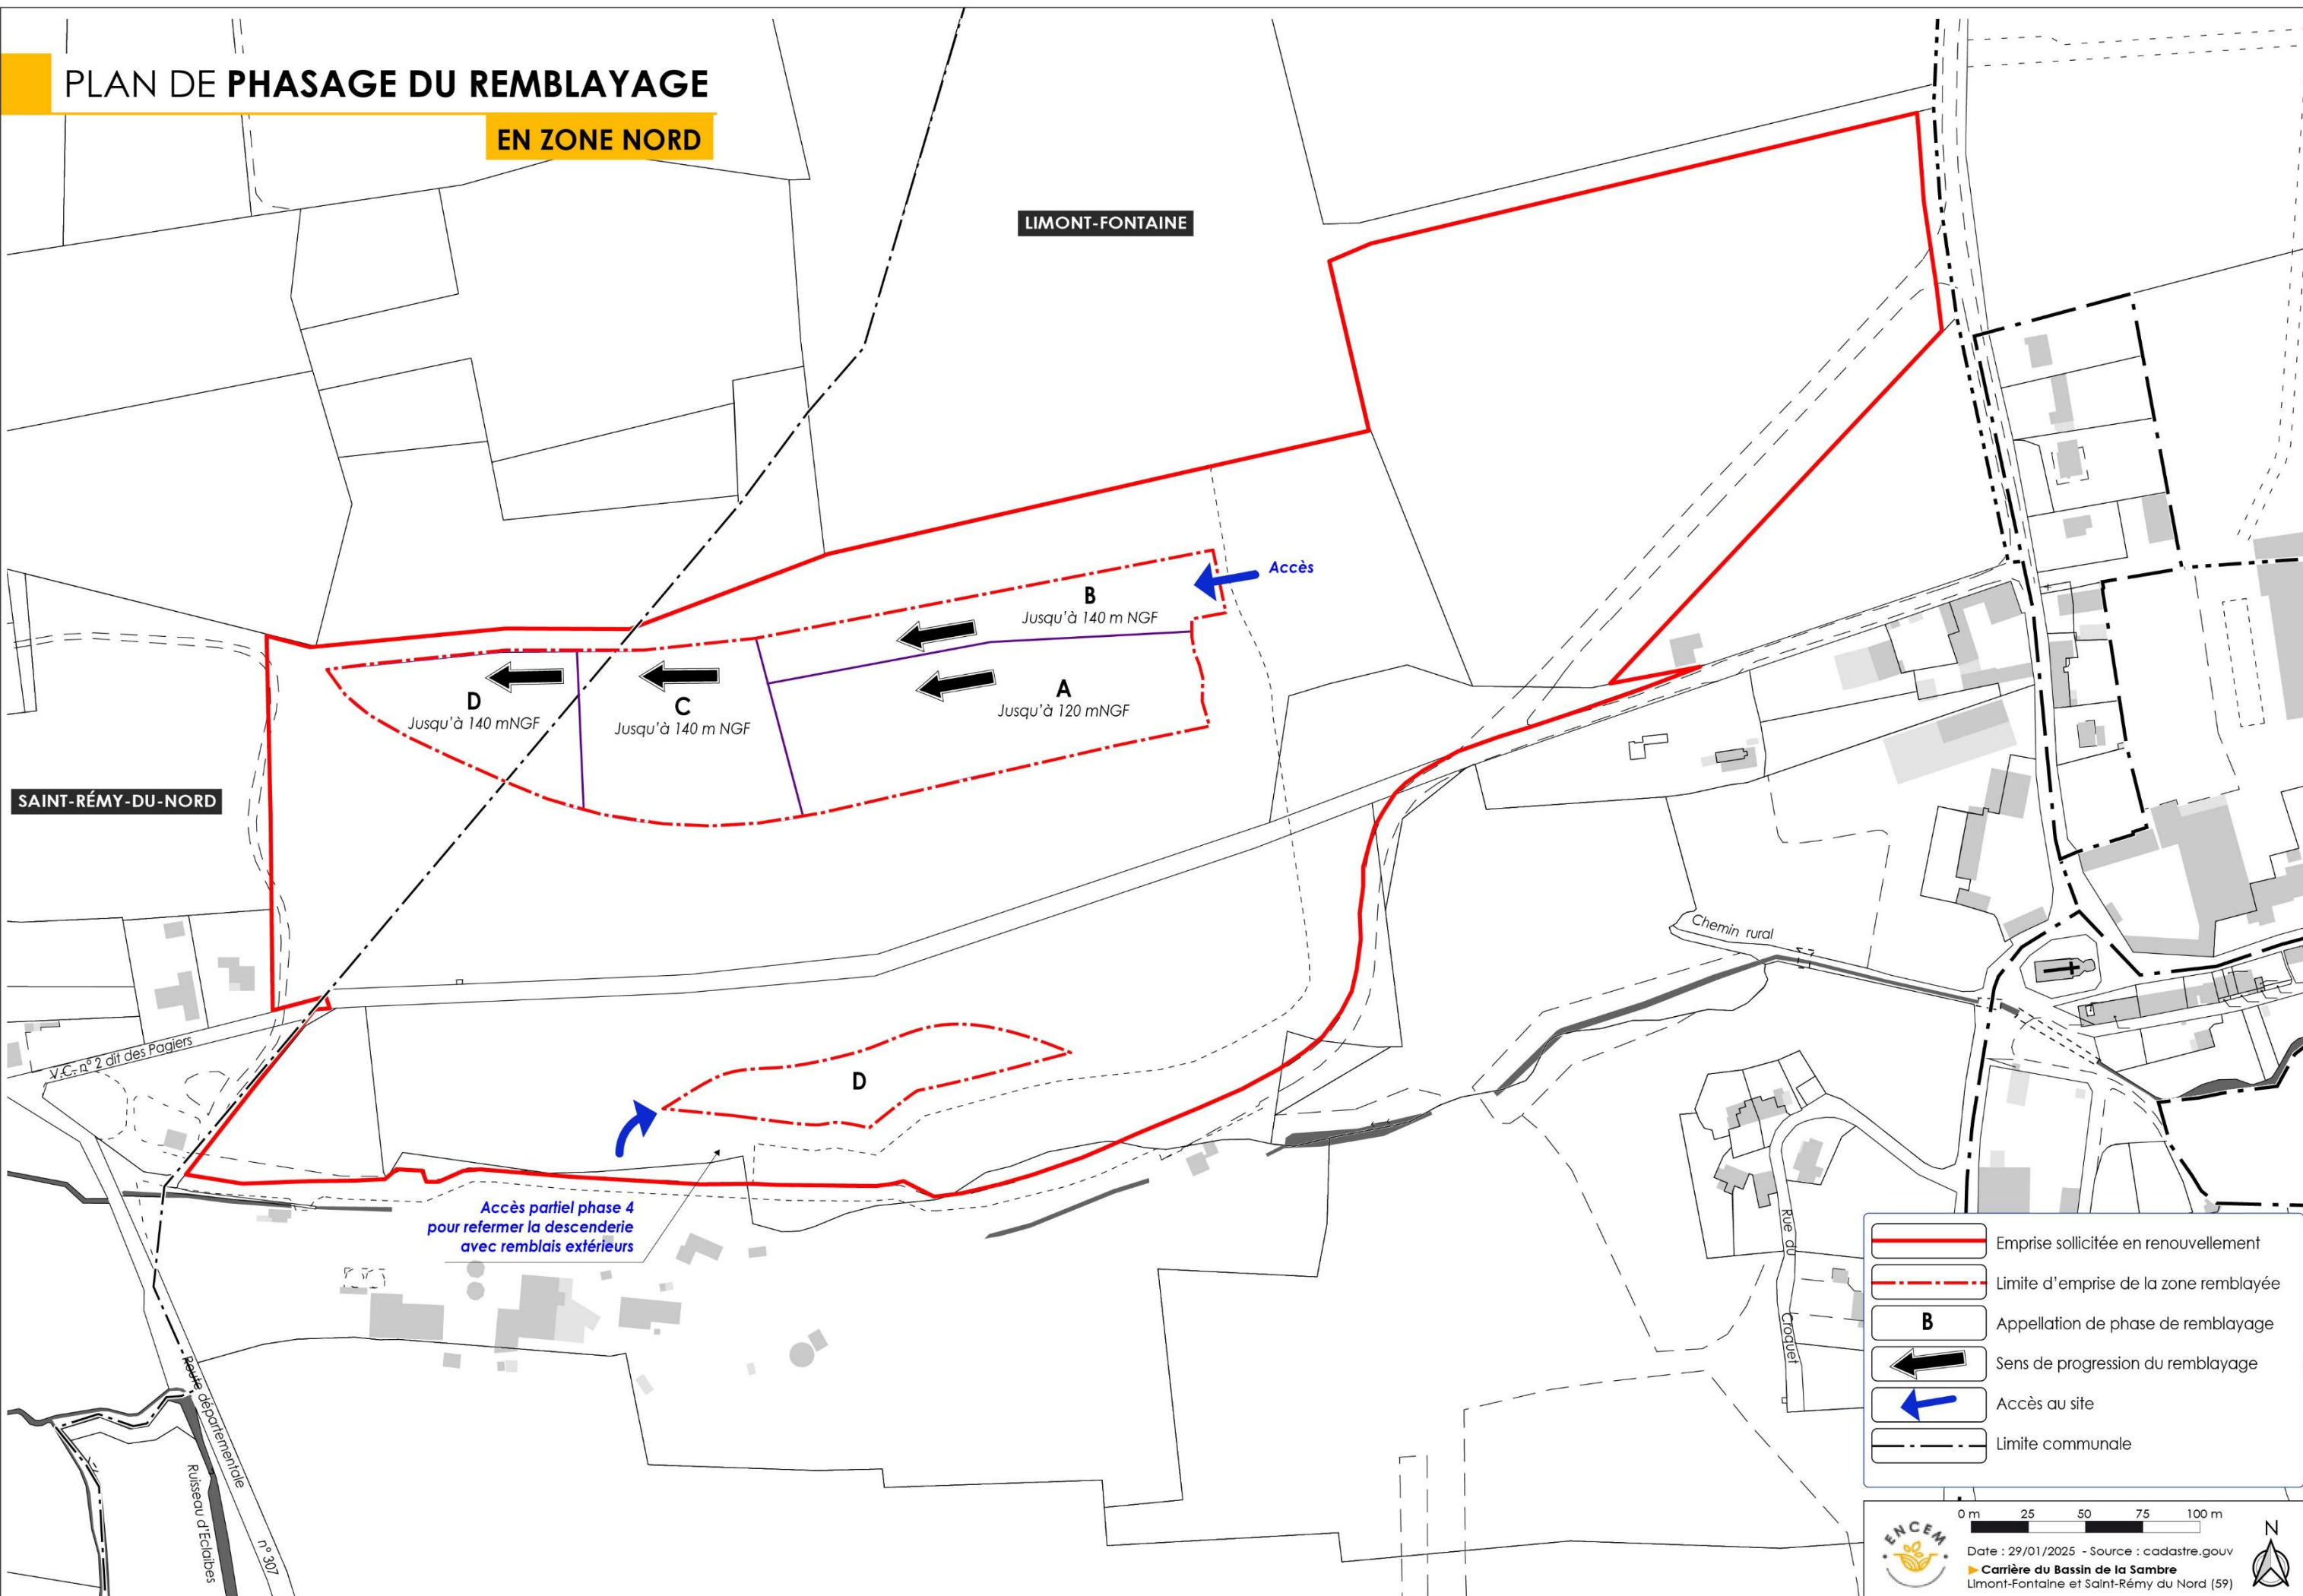


COUPES DE PRINCIPE DU REMBLAYAGE

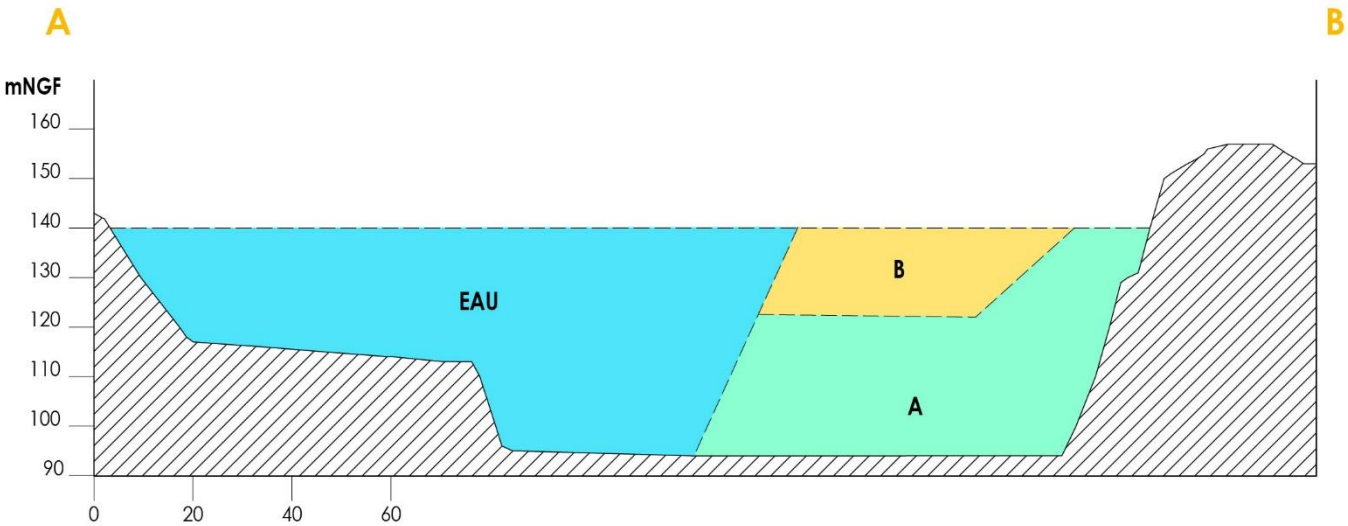


LOCALISATION DES COUPES

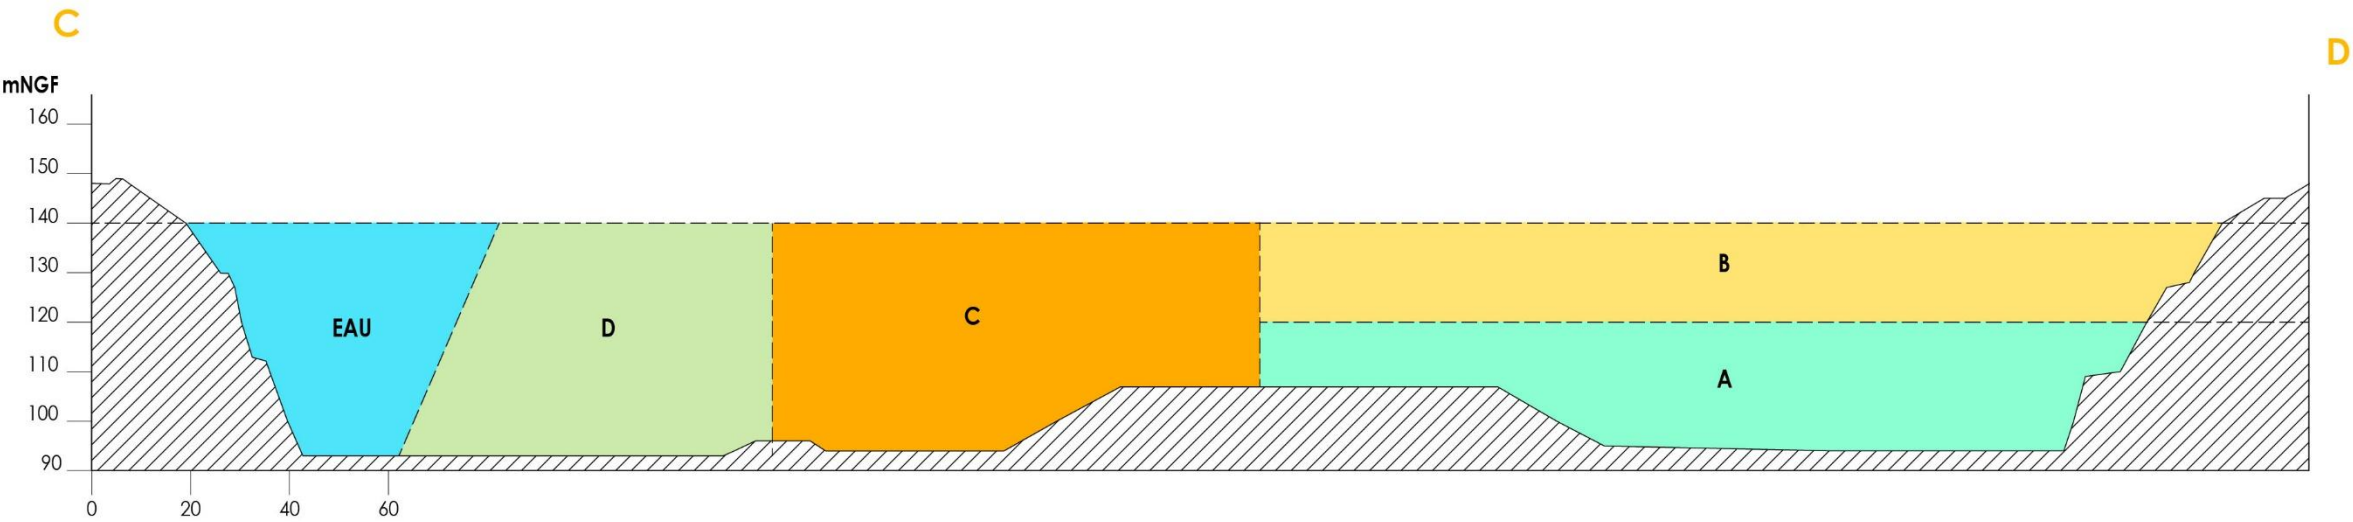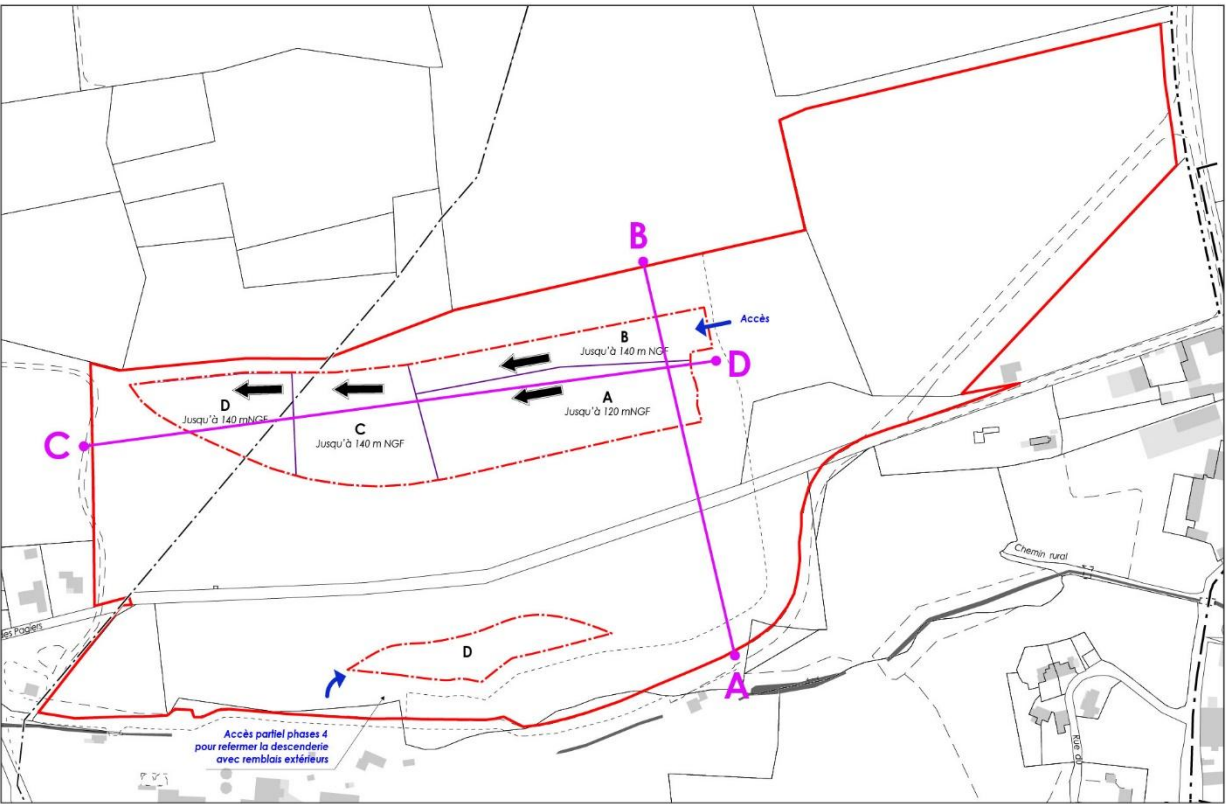

CARTE DE L'ENVIRONNEMENT HUMAIN

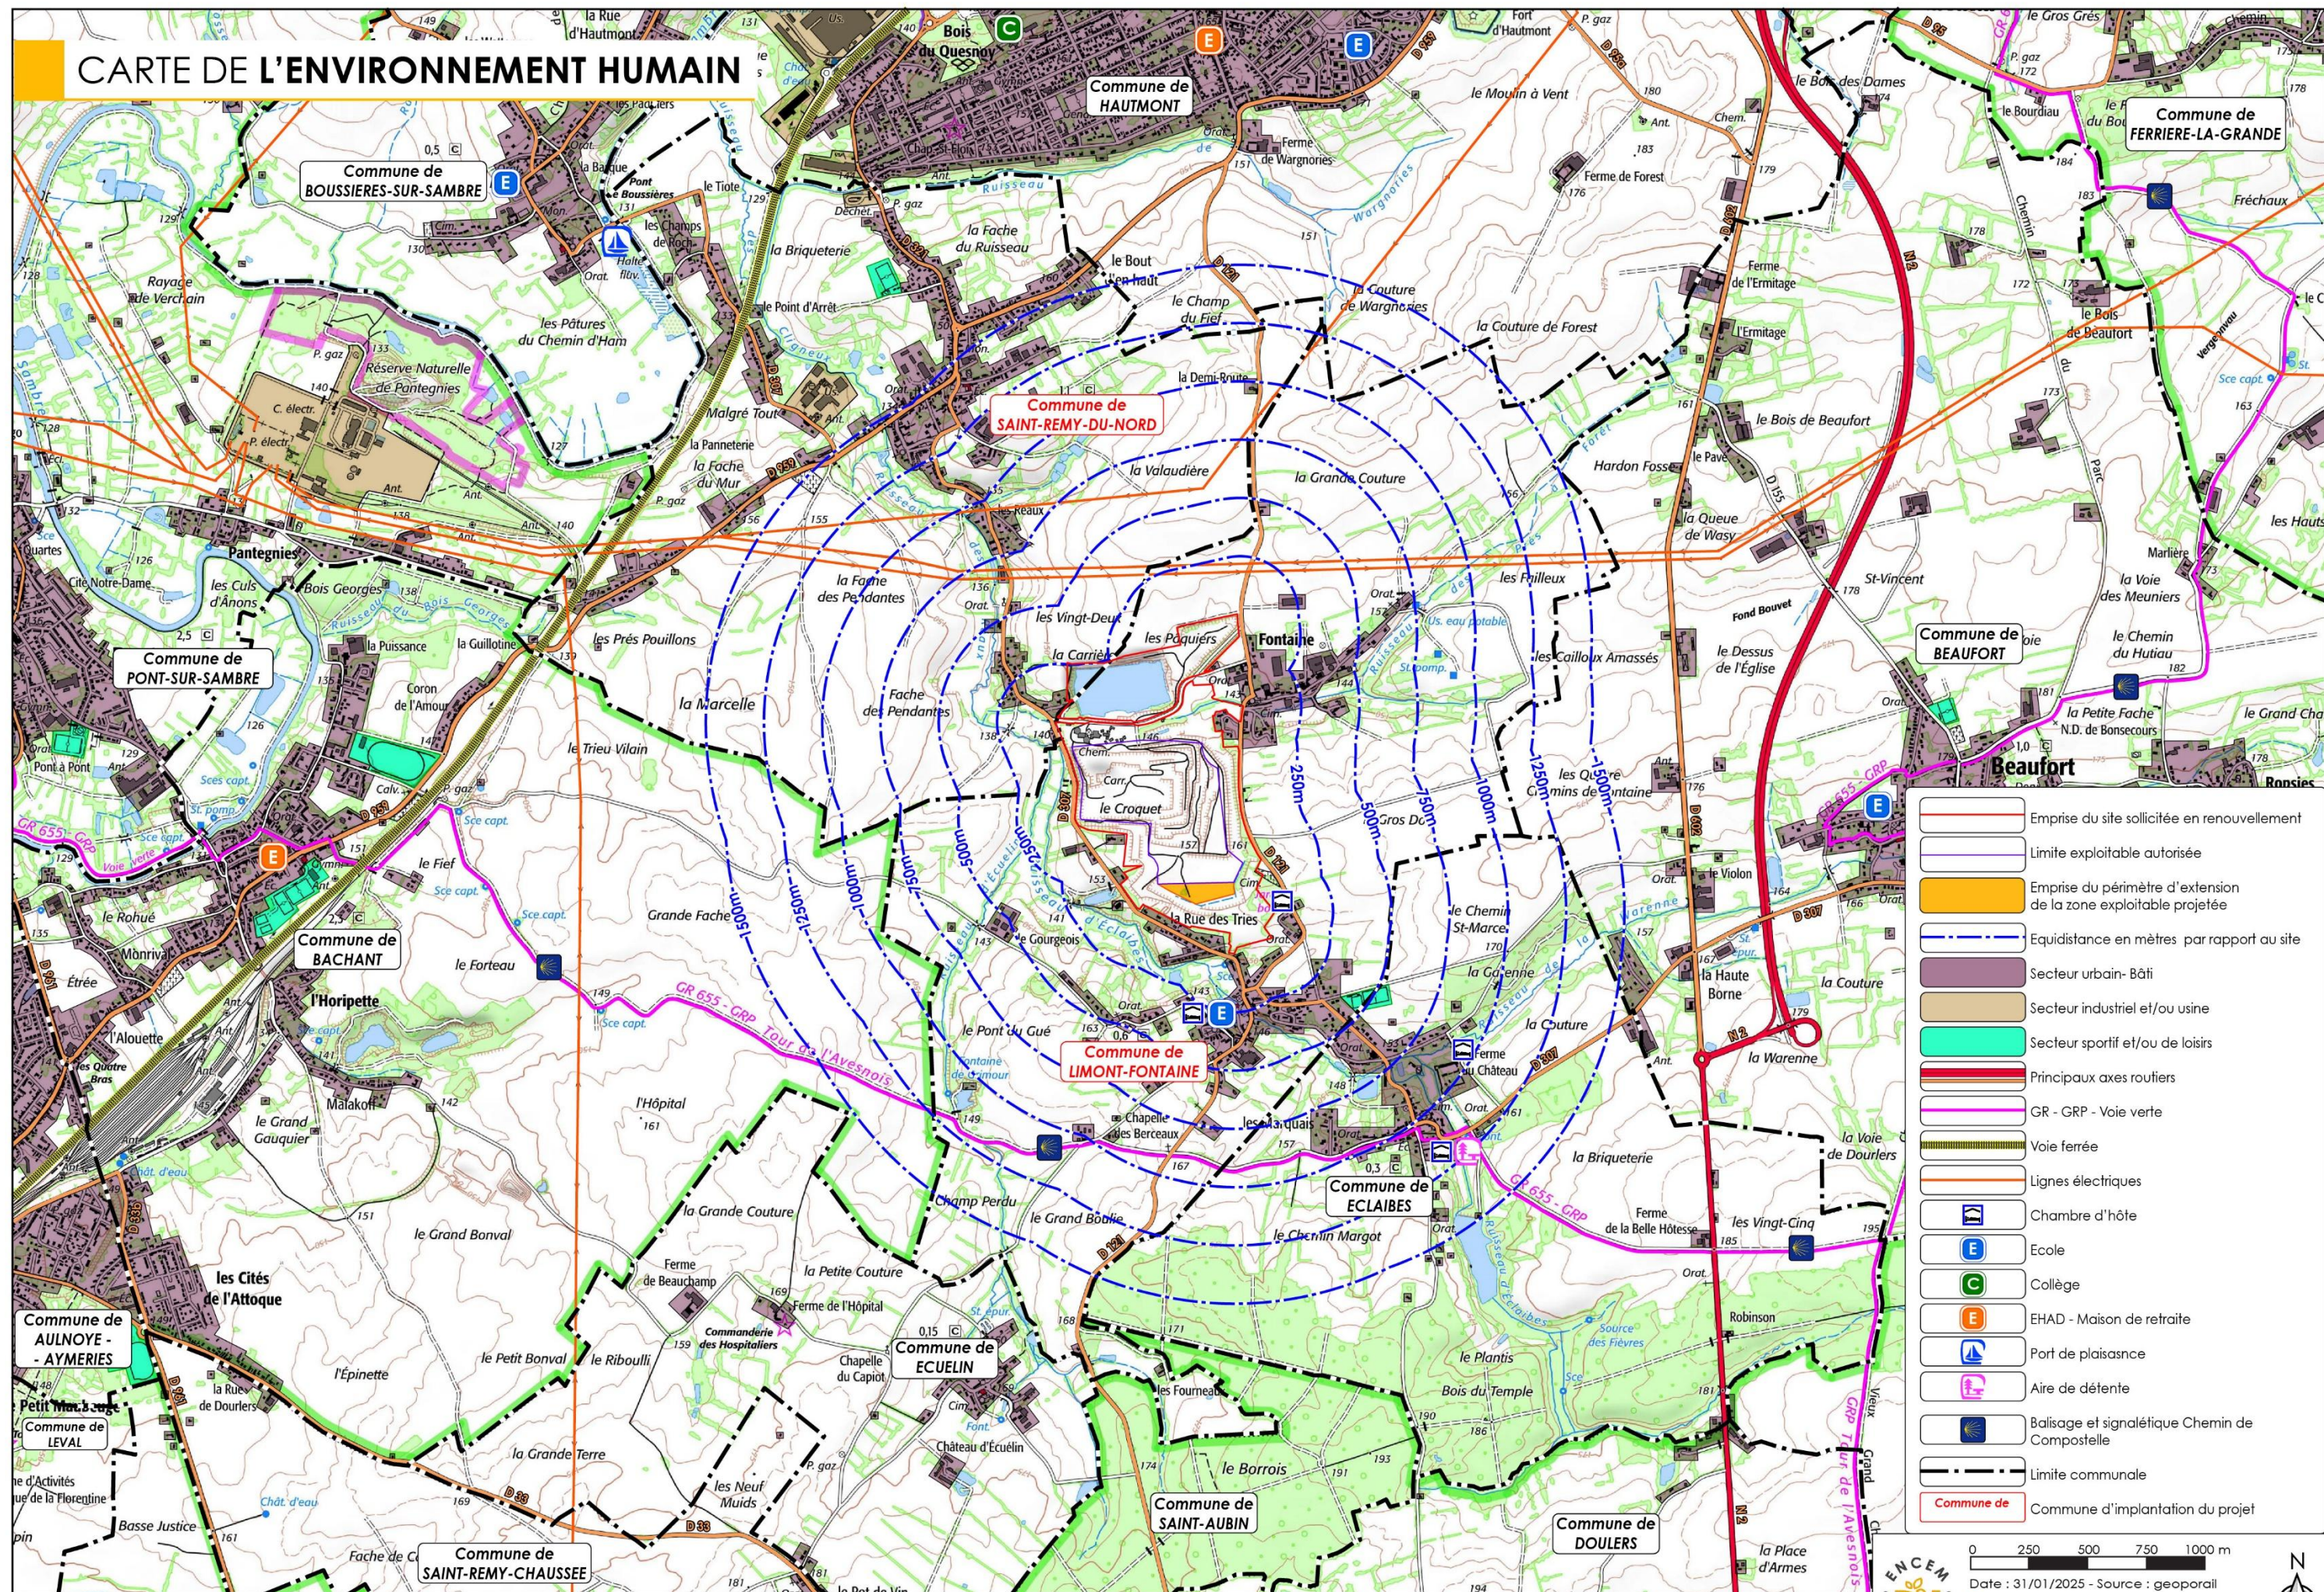

CARTE DES ENJEUX ENVIRONNEMENTAUX

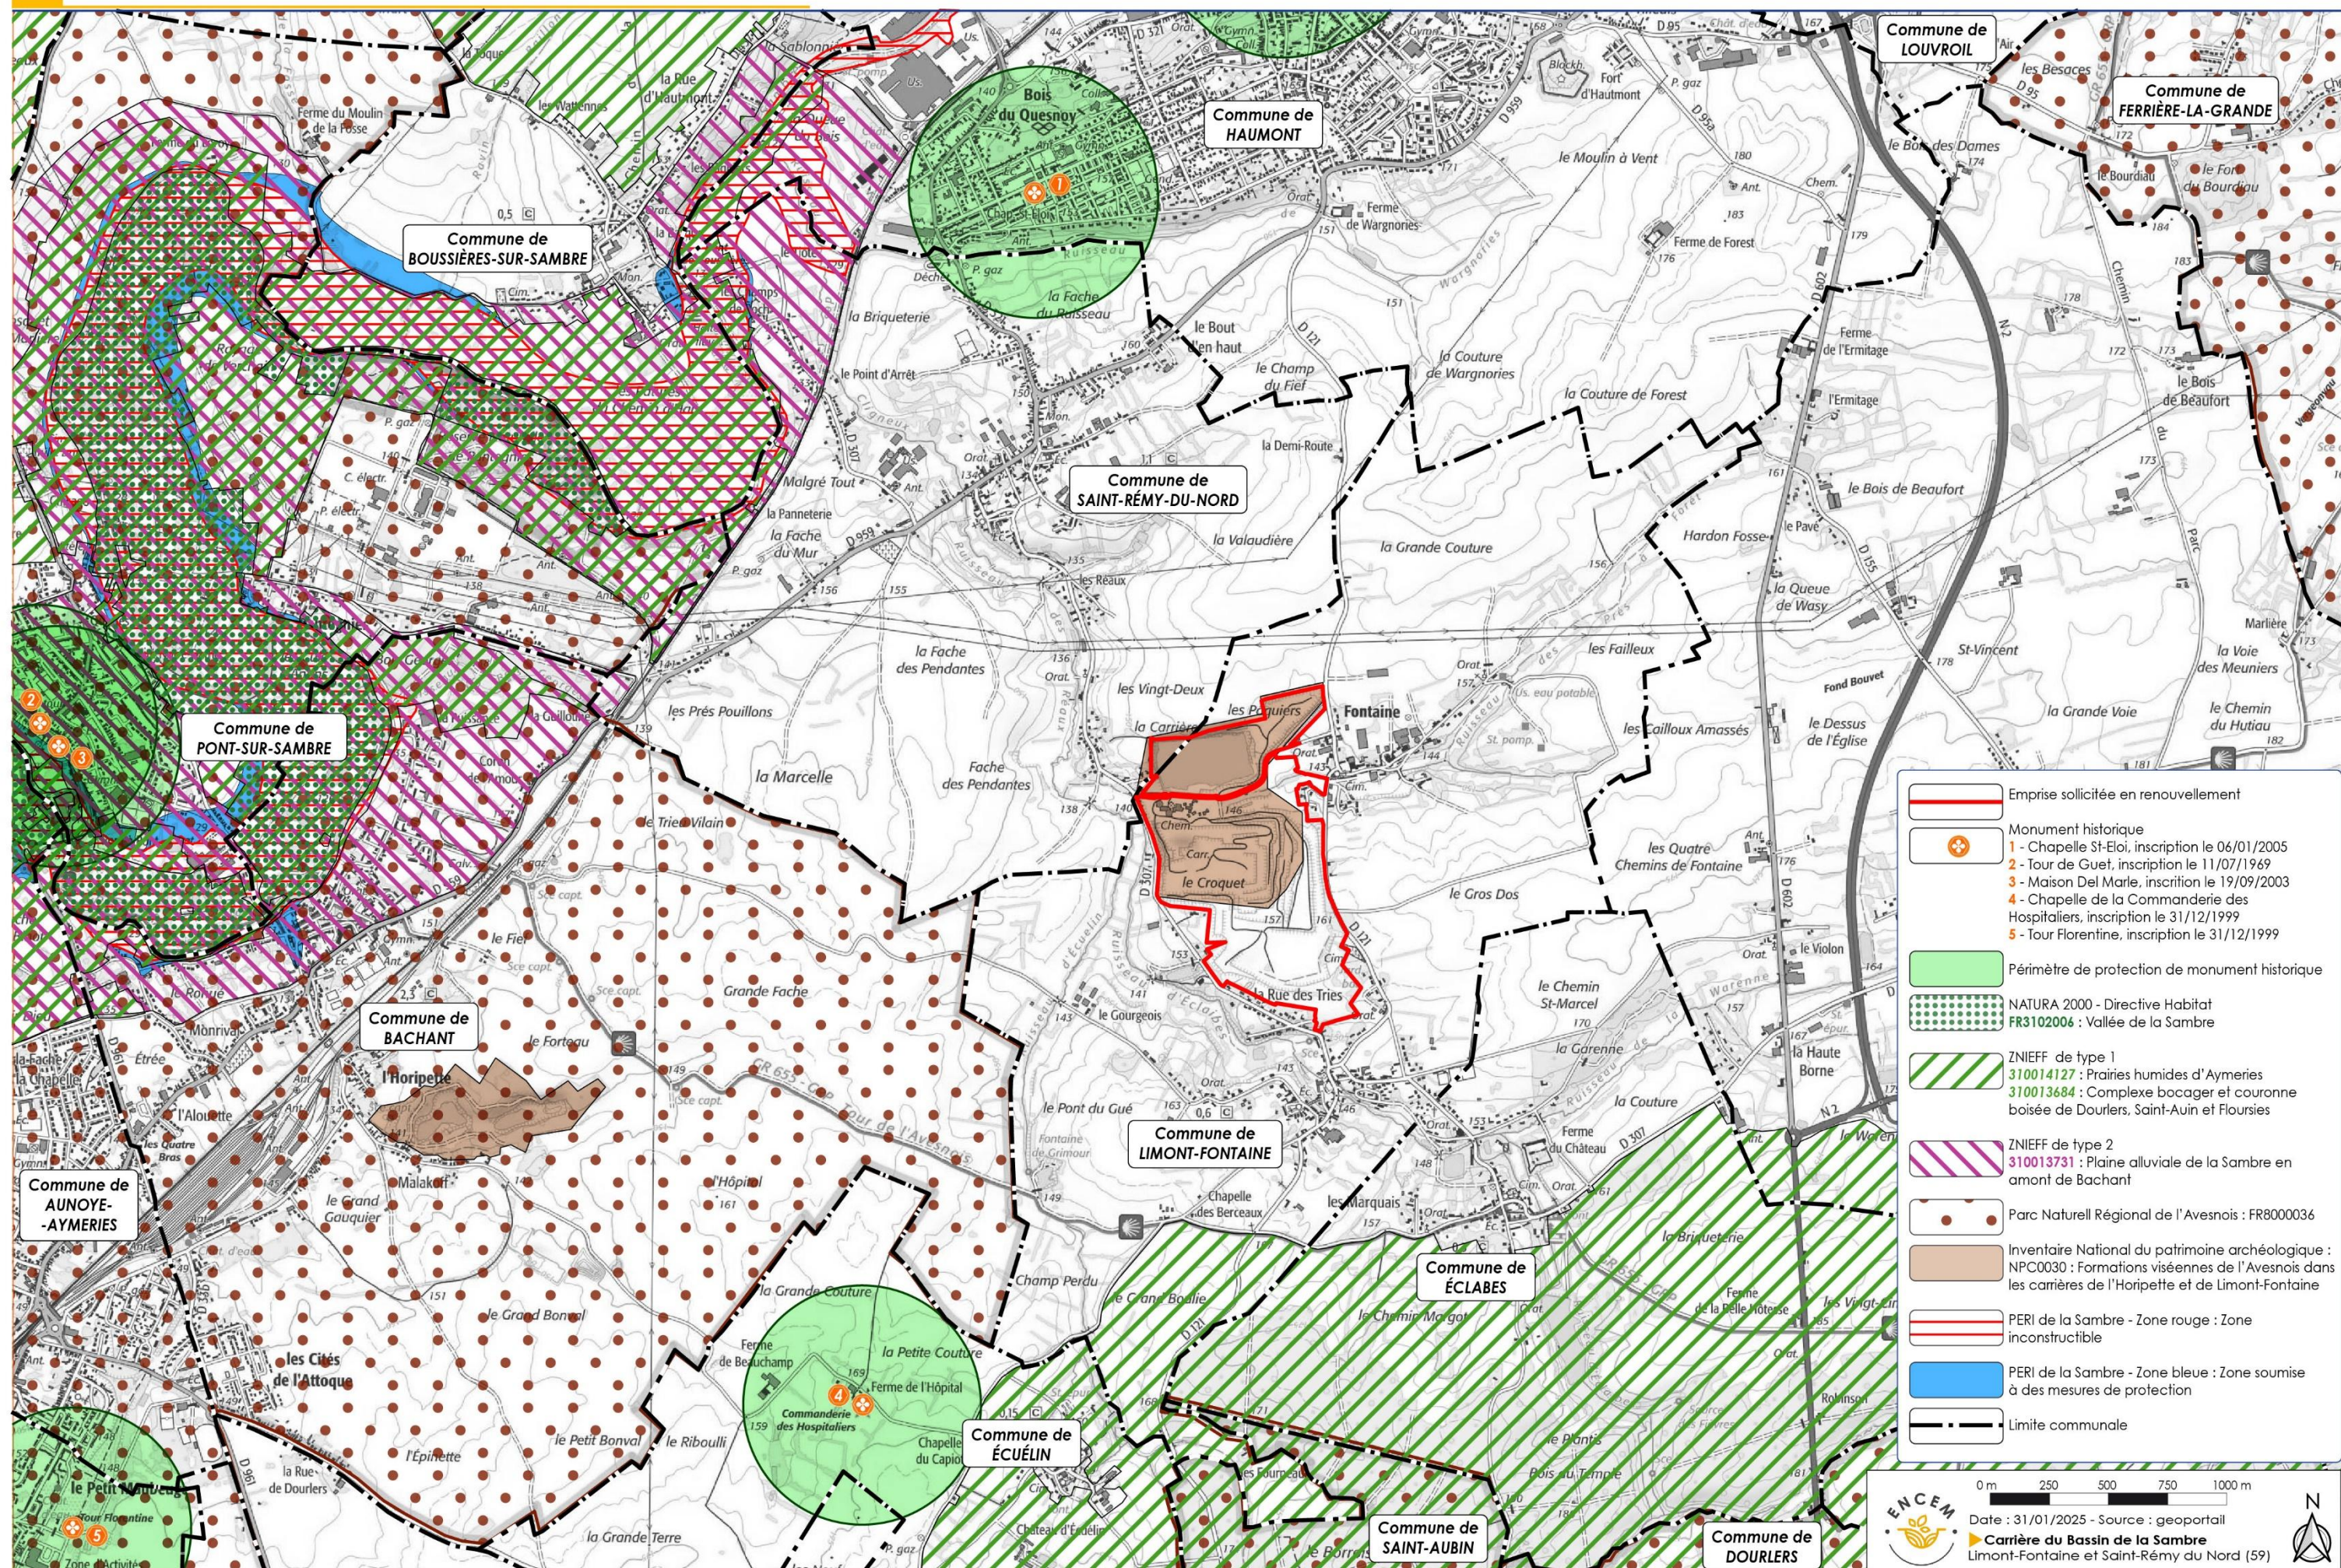

CARTE DES SUIVIS ENVIRONNEMENTAUX
VIBRATION, POUSSIÈRE ET BRUIT

SAINT-RÉMY-DU-NORD

LIMONT-FONTAINE

Emprise sollicitée en renouvellement

Limite exploitable autorisée

Emprise de la zone exploitable étendue dans le cadre du projet

Aire des installations de traitement et annexes

Plateforme de stockage des matériaux

Emprise des terrains à remblayer avec des matériaux inertes extérieurs

Limite communale

Suivis environnementaux

Vibrations

Point de contrôle

Poussières

Station météo FV 148

Jauge témoin Owen

Jauge Owen et son appellation

Jauge supplémentaire pour zone remblais extérieurs


Bruit

Point de mesure et son appellation

Point supplémentaire pour zone de remblais

CARTE DES SUIVIS ENVIRONNEMENTAUX

PIÉZOMÈTRES

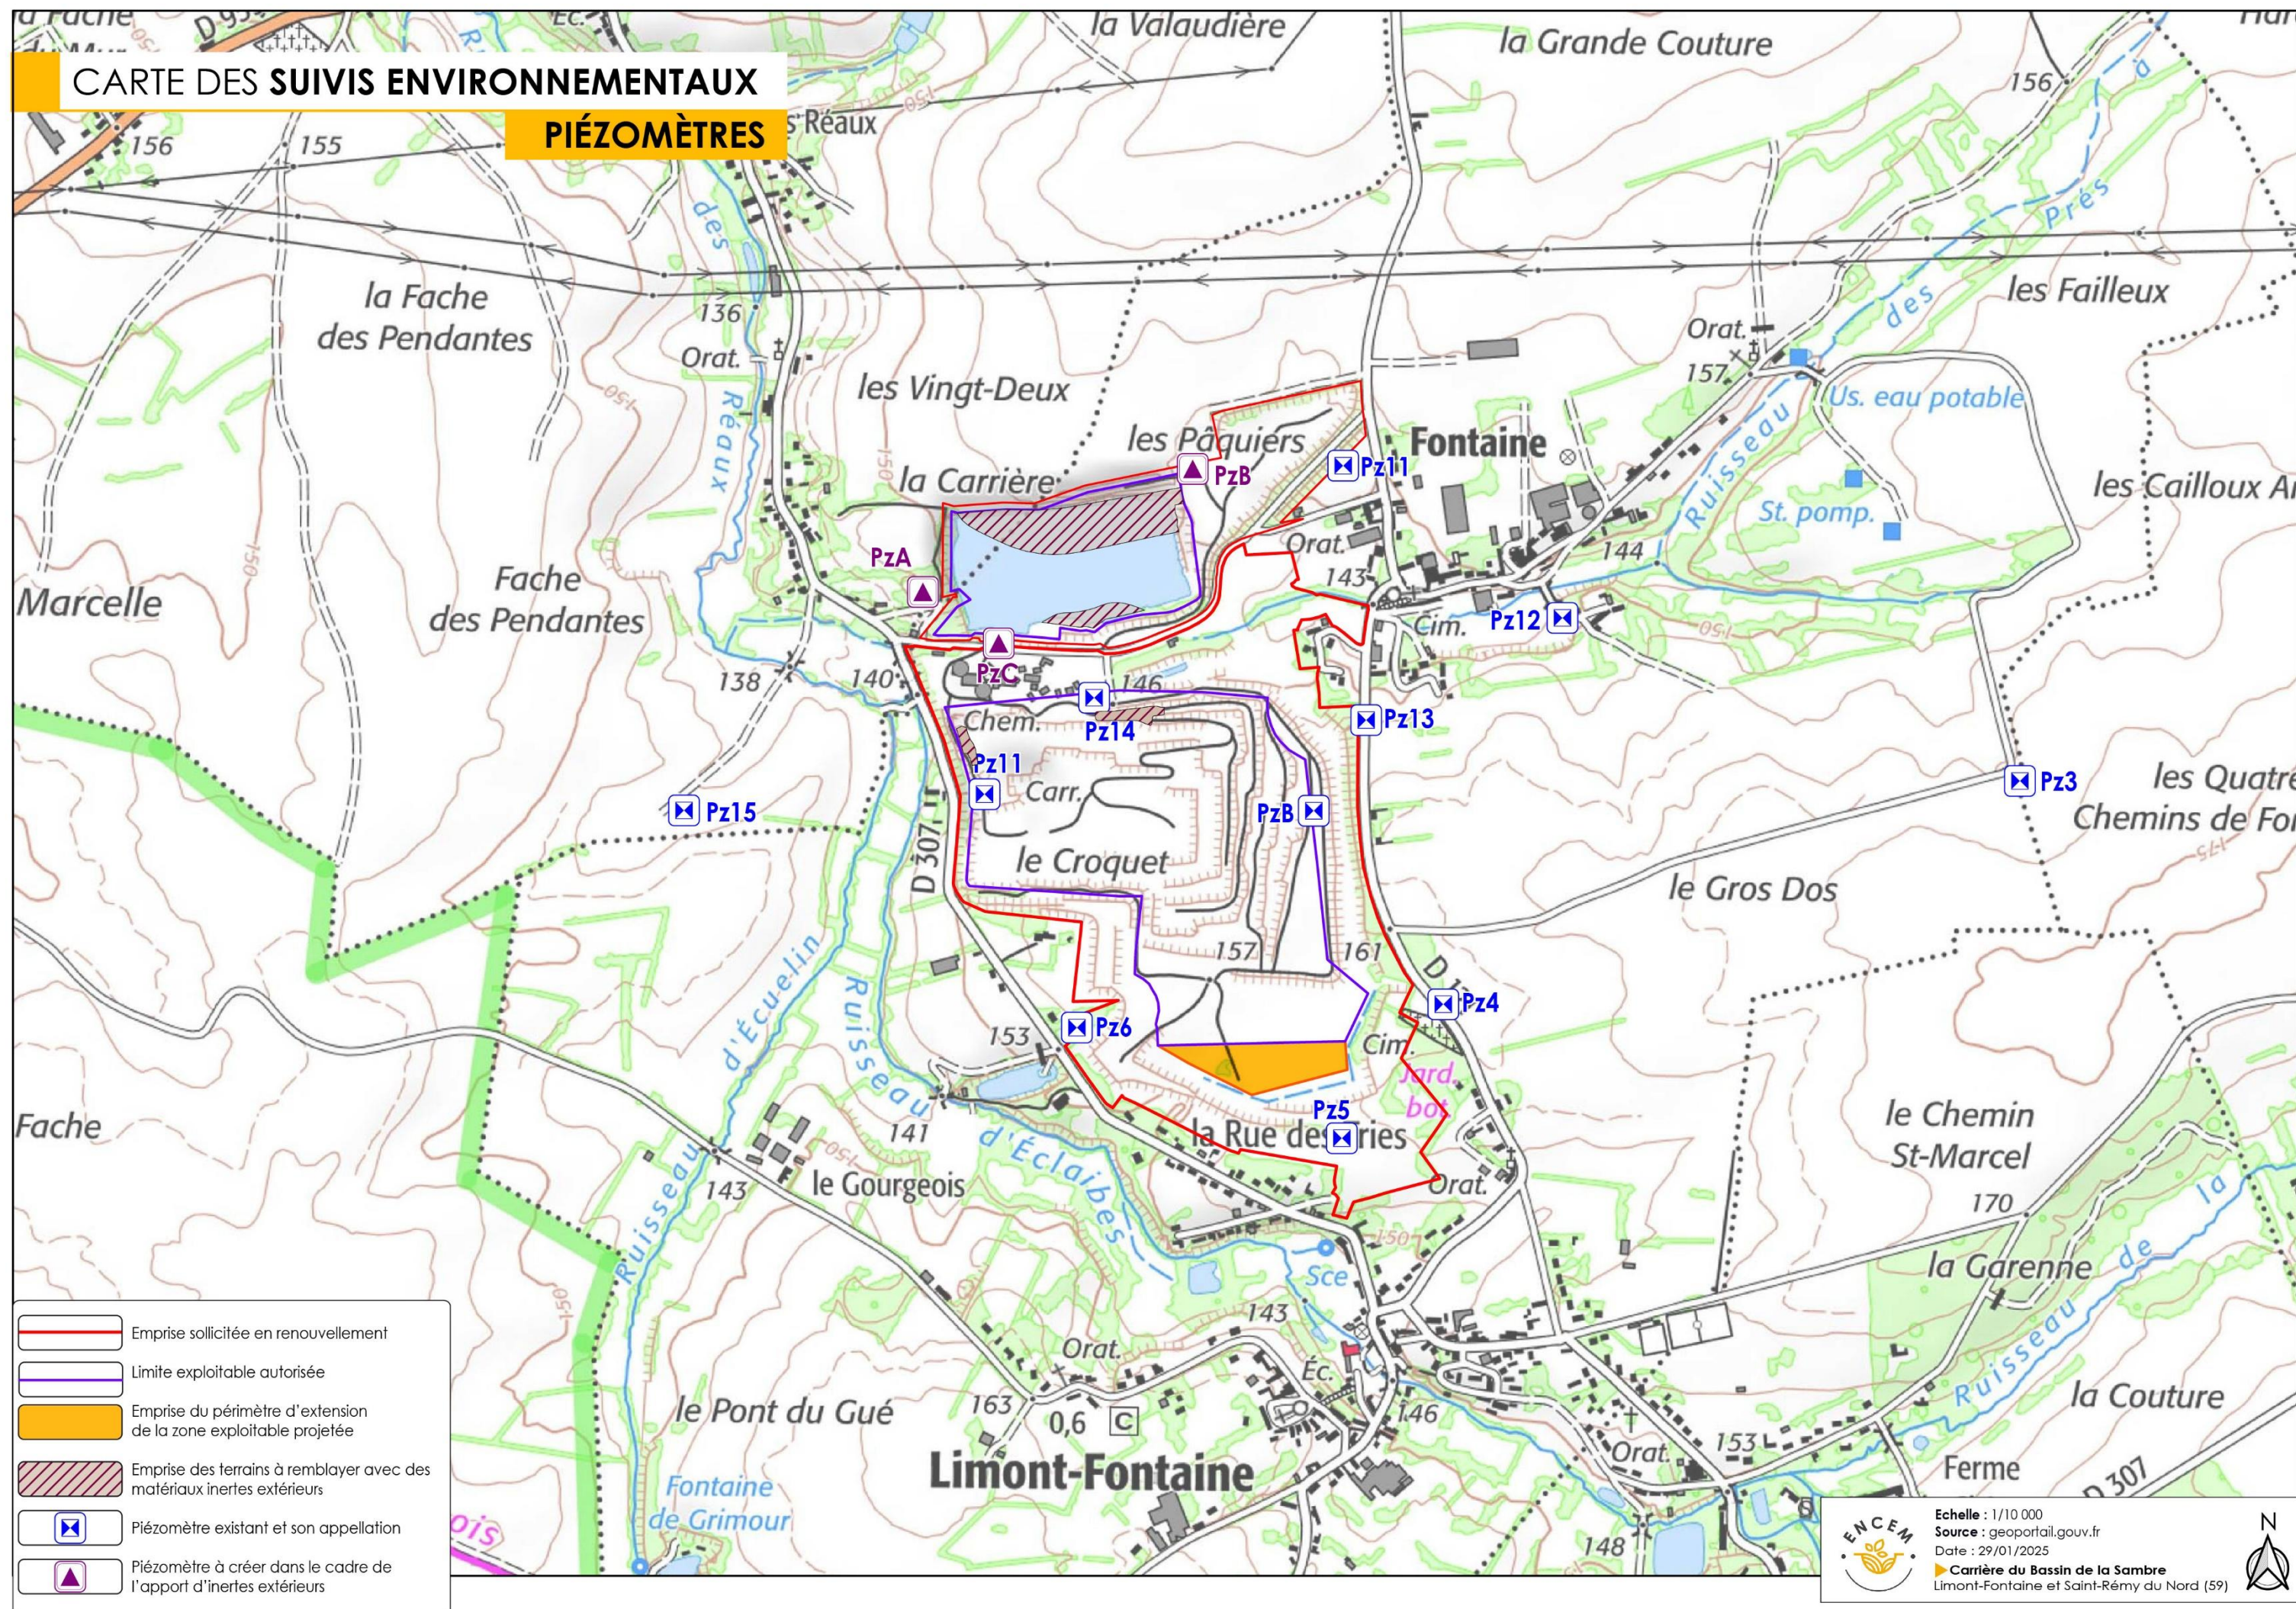

PLAN DE LA REMISE EN ÉTAT FINALE

Commune de
SAINT-REMY-DU-NORD

Commune de
LIMONT-FONTAINE

Tour conservée

- Emprise sollicitée en renouvellement
- Talus laissé brut
- Front brut
- Front à 60° taluté dans la masse
- Talus de remblais extérieurs
- Zone graveleuse et quelques tas de sable
- Boisement
- Haie d'épineux
- Haie
- Arbres fruitiers
- Arbres isolés / Vergers
- Prairie naturelle
- Prairie
- Prairie pâturable
- Végétation pionnière sur substrat calcaire
- Zone humide
- Plan d'eau
- Mare
- Limite communale

Echelle : 1/5 000
Source : geoportail.gouv.fr

ENCEN Nord-Centre

