


COUPE 02 - échelle 1:500

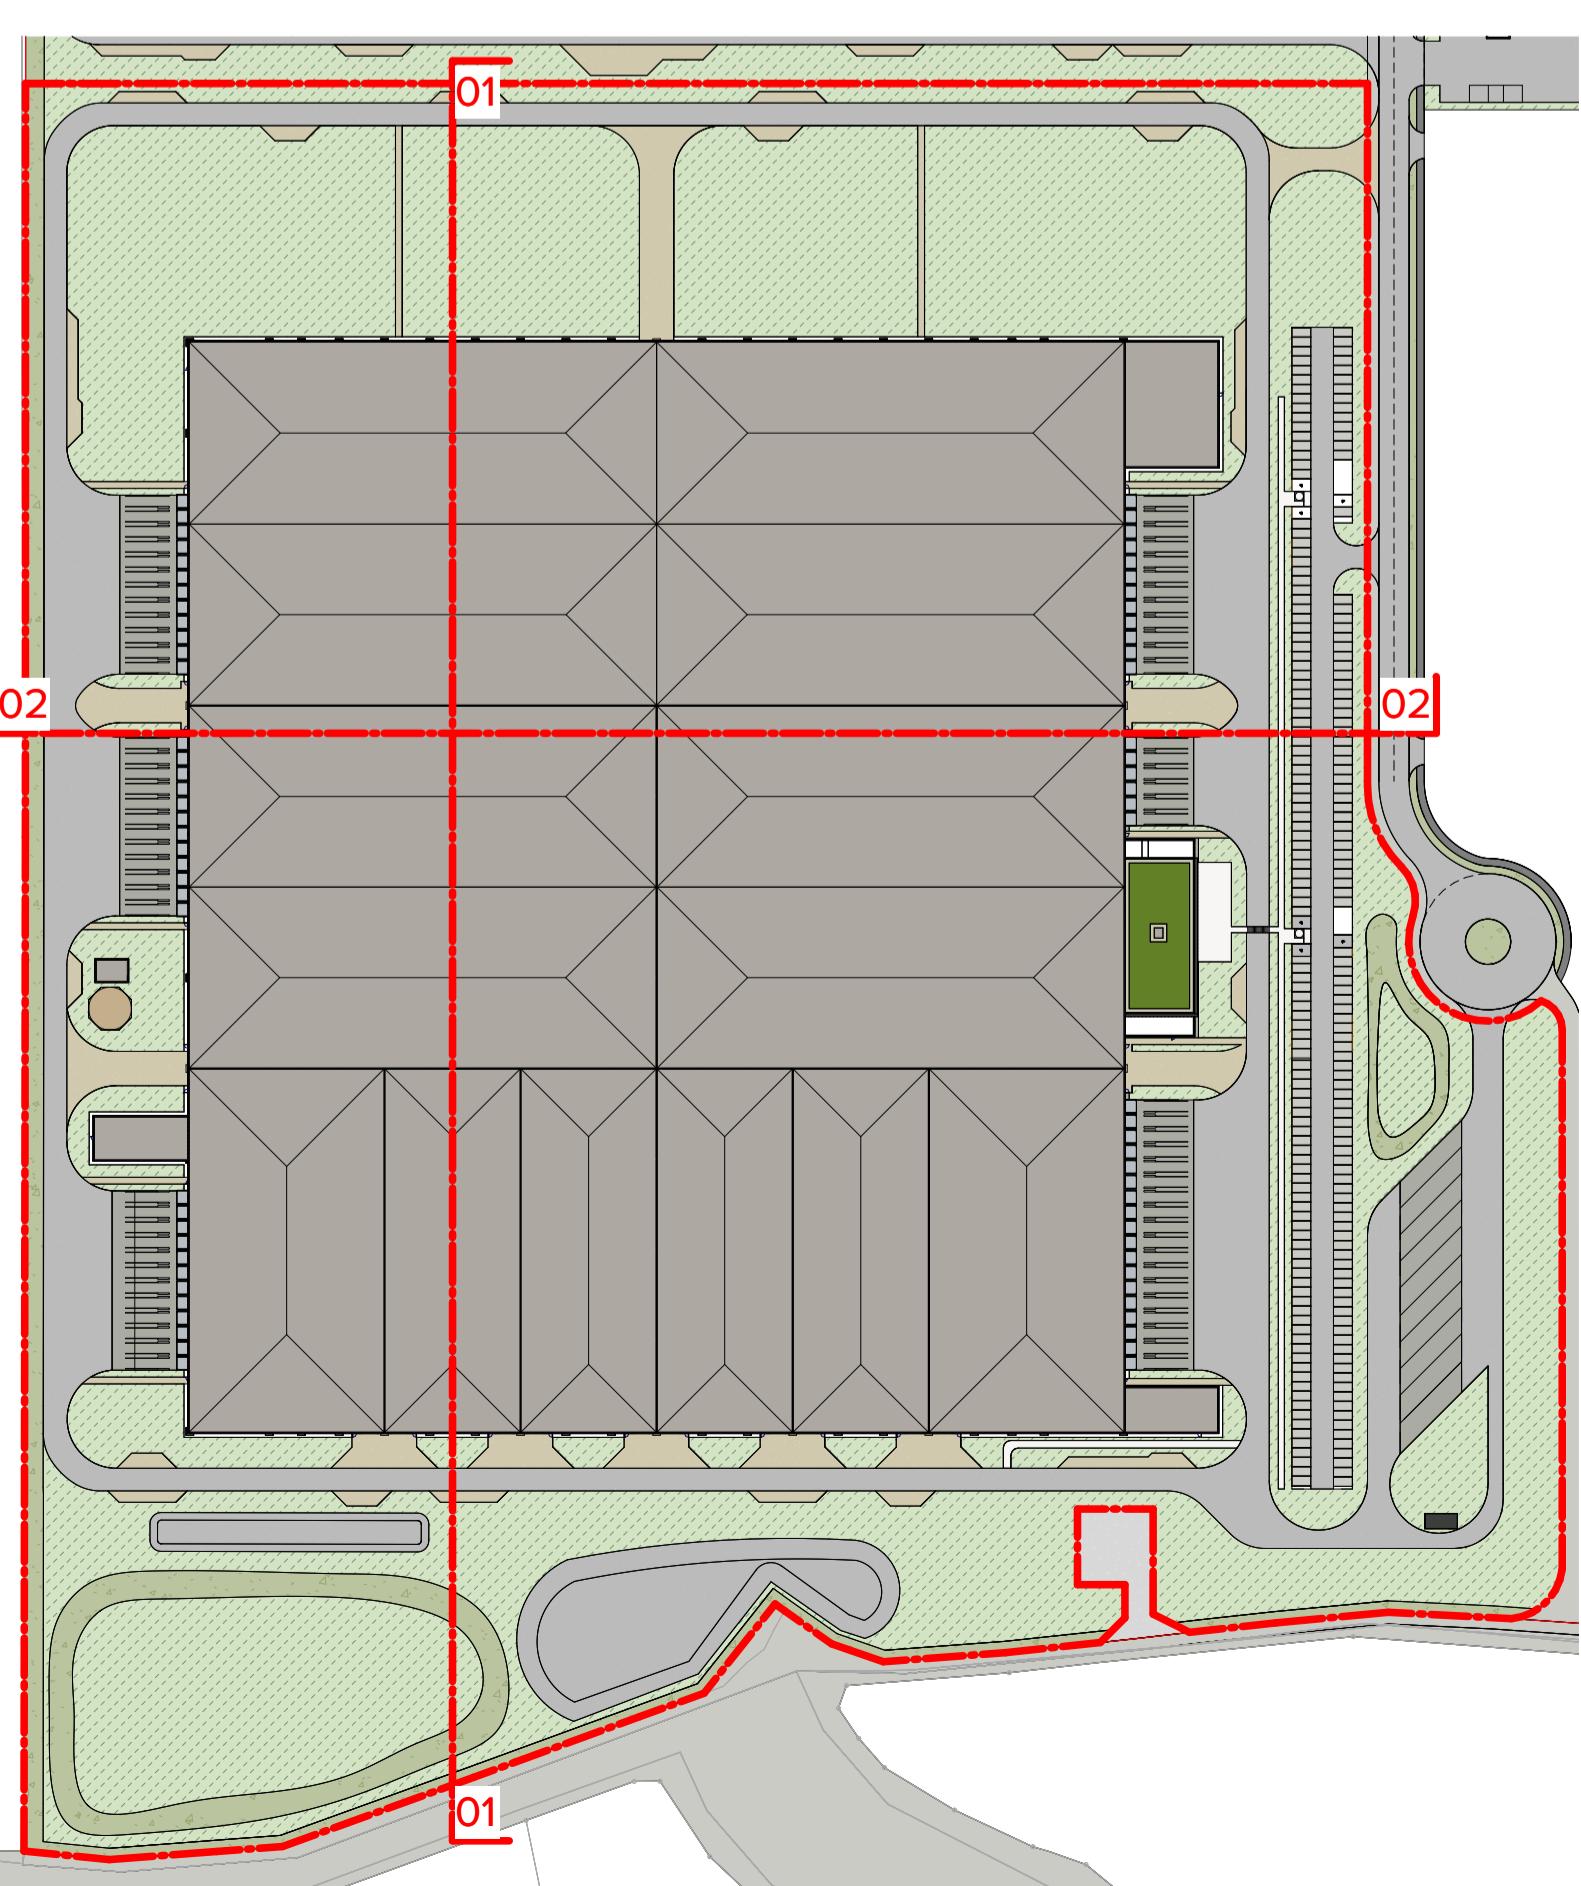

PLAN REPERAGE - échelle 1:2000

MAITRE D'OUVRAGE	MAITRE D'OEUVRE	
AREFIM Fonctionnement engagés ! AREFIM ROYE - 2 impasse de l'induction 67800 BISCHHEIM TEL. 07.60.52.94.35	ABCD ARCHITECTURE 2 Impasse de l'Induction 67800 BISCHHEIM TEL. 03.88.19.24.80	
URBANISTE	ENVIRONNEMENT	
Diagobat ACTIPOLIS Regus 14 av. de l'Europe 77144 MONTEVRAIN TEL. 06.42.31.49.00	Diagobat 23 Blvd Van Gogh 59650 VILLENEUVE D'ASCQ TEL. 03.59.56.17.70	
B27		
165 bis rue de Vaugirard 75015 PARIS TEL. 09.70.07.70.90		
DESIGNATION	Emetteur	ABCD ARCHITECTURE
PC03	N° d'affaire	23-071
COUPES	Nom de l'affaire	LES PORTES DE PICARDIE
V07	PHASE	PC
	DATE	11/12/2024
	FORMAT	A0
	Echelle	1/500
Objet	INDICE	DATE

CES PLANS ET LEURS DROITS REPRÉSENTENT SOUS LA PROPRIÉTÉ DE L'AGENCE D'ARCHITECTURE ABCD ARCHITECTURE. ILS NE PEUVENT ÊTRE MODIFIÉS OU COMMUNIQUÉS À DES TIERS SANS AUTORISATION écrite. LES NOTES ET NOTAIRE(S) QUI Y SONT FAITES NE SONT PAS CONTRACTUELLES, NI SONT-ELLES À VENIR SUR PLACE. LES PRÉSENTS PLANS SONT EXCLUSIVEMENT DESTINÉS À LA EXAMINATION DU PROJET. CE SONT PAS DES PLANS D'EXÉCUTION ET NE PEUVENT EN AUCUN CAS ÊTRE DIRECTEMENT UTILISÉS POUR REALISER LA CONSTRUCTION OU LES AMÉNAGEMENTS.