
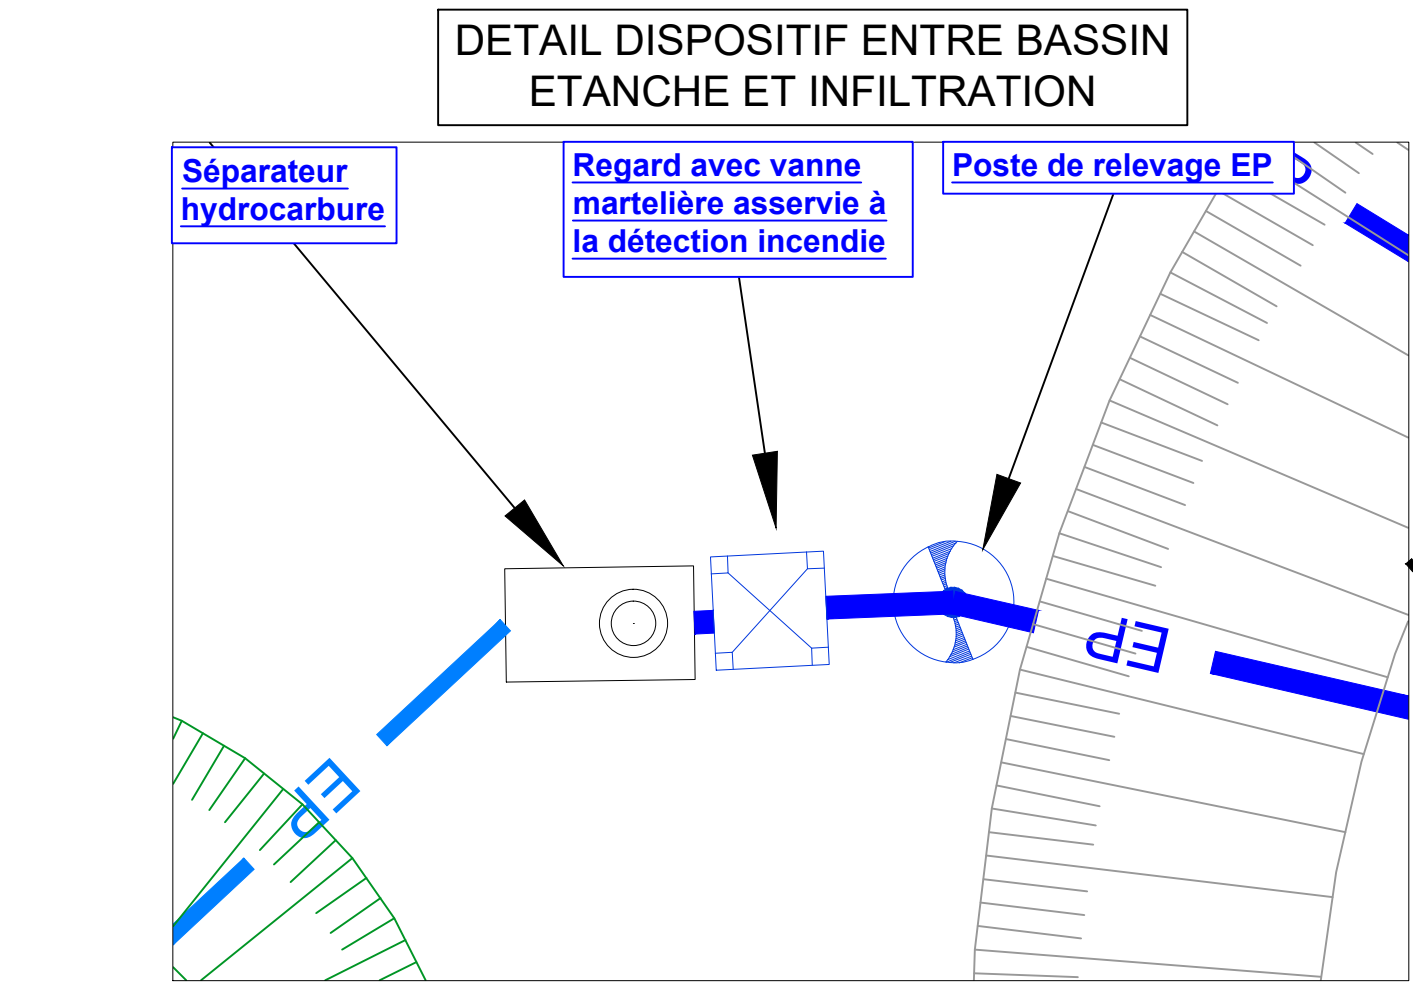
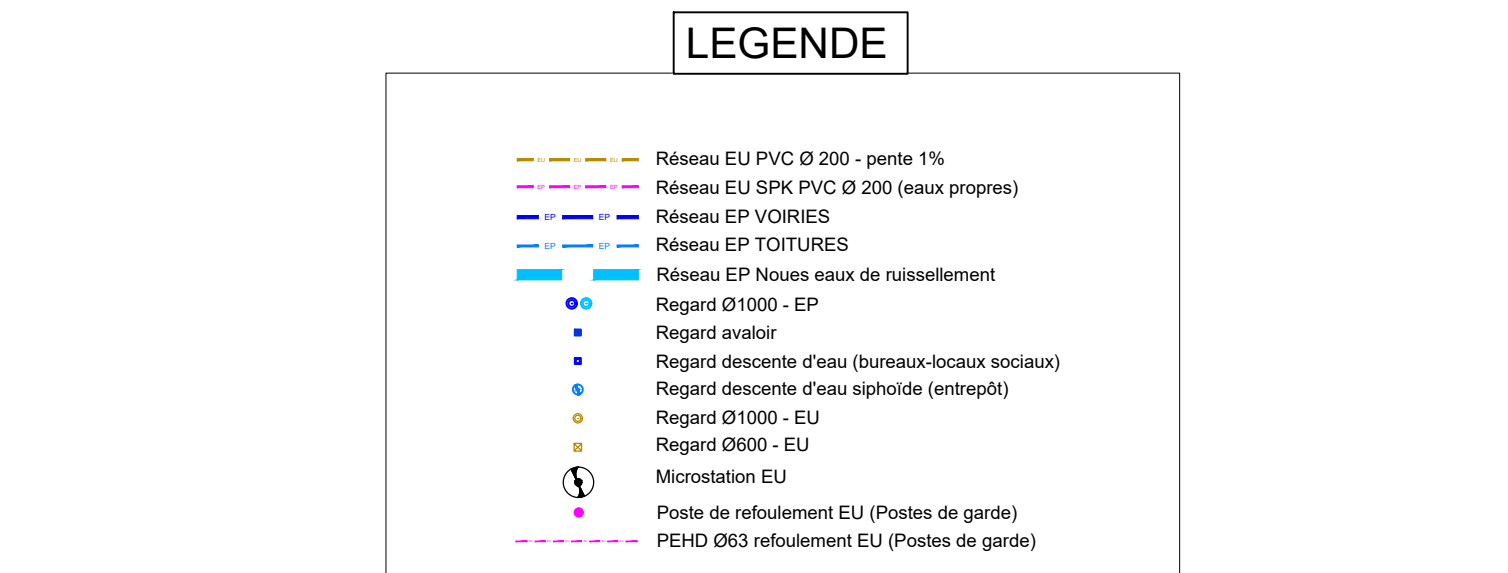
 


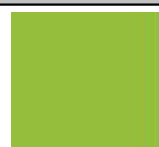

MAITRE D'OUVRAGE	MAITRE D'OEUVRE
 10 Rue de 67800 BISCHHEIM TEL 07.60.52.94.35	 2 Impasse de l'Induction 67800 BISCHHEIM TEL 03.88.19.24.80
URBANISTE	ENVIRONNEMENT
 Regus 14 av. Europe 17144 MONTEVRAIN TEL. 06.42.31.49.00	 23 Blvd Van Gogh 59650 VILLENEUVE D'ASCO TEL. 03.59.56.17.70
 165 bis rue de Vaugirard 75015 PARIS TEL. 09.70.07.70.90	

DESIGNATION	Emetteur	ABCD ARCHITECTURE
PLAN ASSAINISSEMENT EU-EP BATIMENT B	N° d'affaire	23-071
	Nom de l'affaire	LES PORTES DE PICARDIE
	PHASE	AVP
	DATE	15/10/2024
	FORMAT	A0
	Echelle	1/750e

Objet	INDICE	DATE
Modification suite à mise à jour du plan de masse	B	12/05/2025

CE PLAN ET LE PROJET QU'IL REPRESENTE SONT LA PROPRIETE DE L'AGENCE D'ARCHITECTURE ABCD ARCHITECTURE. ILS NE PEUVENT ETRE MODIFIES OU COMMUNIQUEES A DES TIERS SANS AUTORISATION ECRITE. LES COTES ET NIVEAUX SONT INDICATIFS ET NE SONT PAS CONTRACTUELS. ILS SONT A VERIFIER SUR PLACE. LES PRESENTS PLANS SONT EXCLUSIVEMENT DESTINES A LA FAISABILITE DU PROJET. CE NE SONT PAS DES PLANS D'EXECUTION ET NE PEUVENT EN AUCUN CAS ETRE DIRECTEMENT UTILISES POUR REALISER LA CONSTRUCTION OU LES AMENAGEMENTS.

