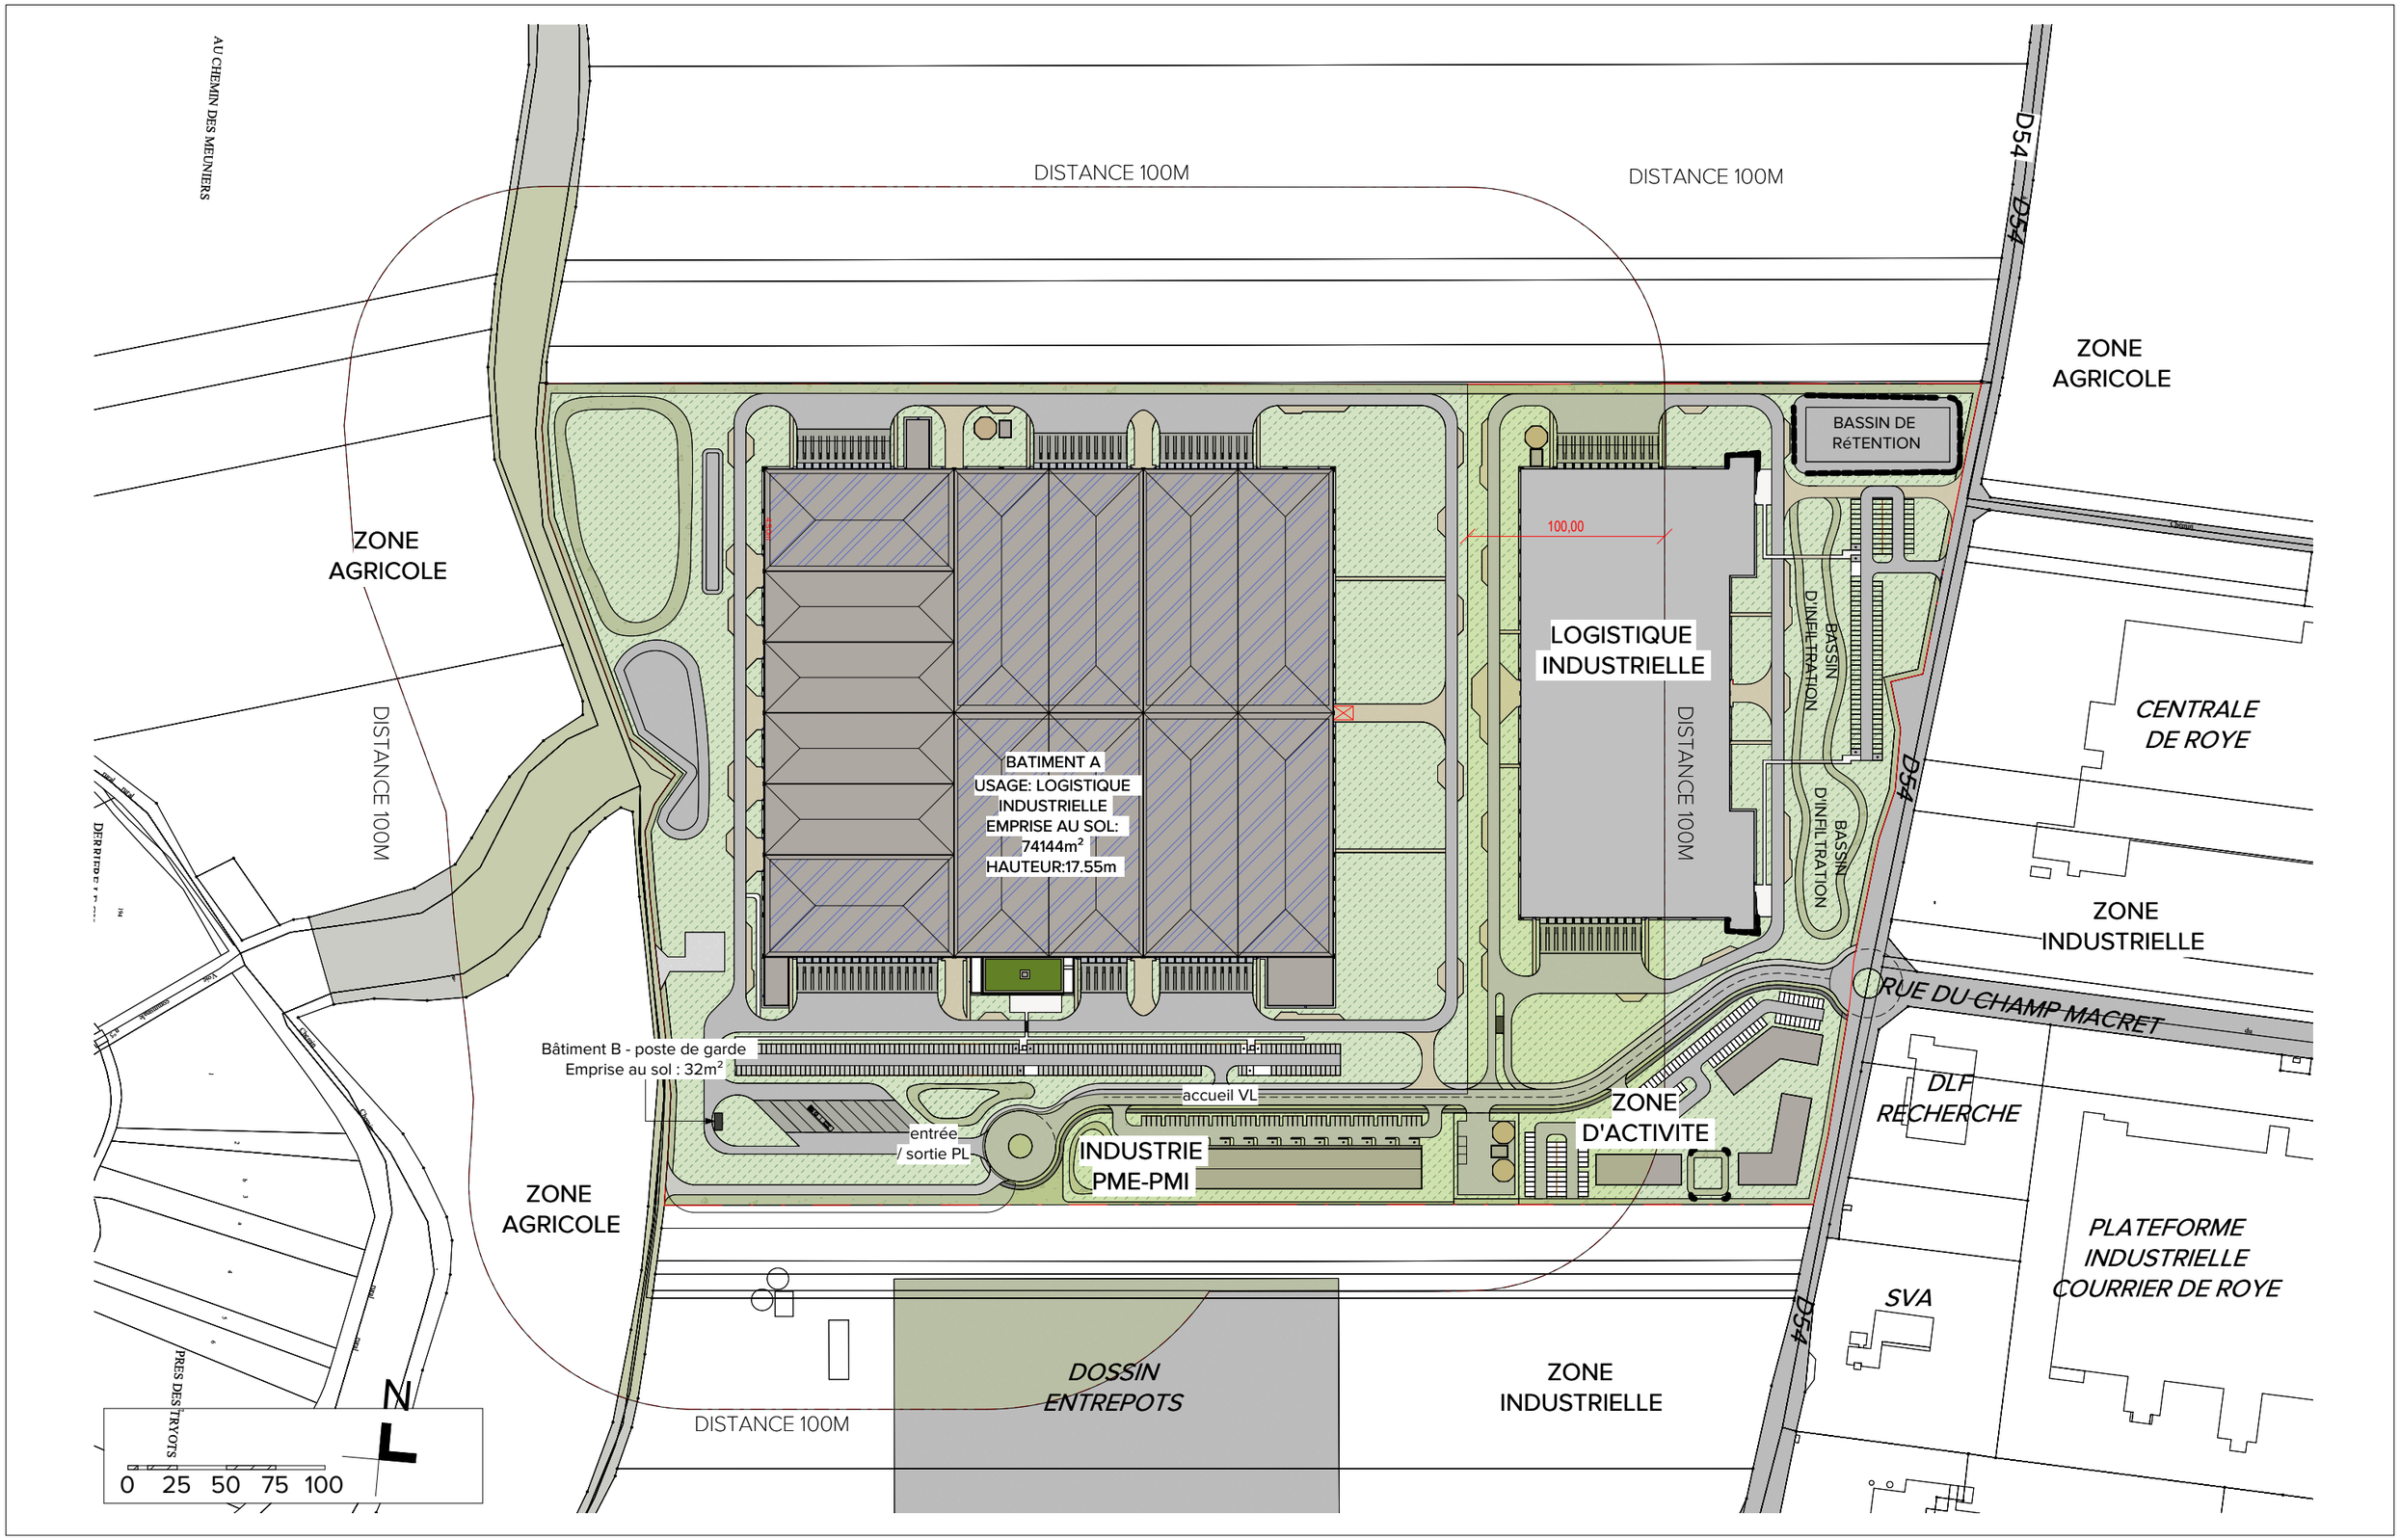

ABCD ARCHITECTURE
2 Impasse de l'Induction _ 67800 BISCHHEIM
03.88.19.24.80 _ contact@abcd-architecture.fr

AREFIM ROYE
2 impasse de l'induction _ 67800 BISCHHEIM
03.88.19.14.44

AREFIM
Foncièrement engagés !

LES PORTES DE PICARDIE
ROYE
Projet : 23-071 Phase : PC Indice : 0 Date : 09/05/2025 15:27:21

ICPE PLAN DES 100M
Echelle : 1 : 3000

CE PLAN ET LE PROJET QU'IL REPRESENTE SONT LA PROPRIETE DE L'AGENCE D'ARCHITECTURE ABCD ARCHITECTURE. ILS NE PEUVENT ETRE MODIFIES OU COMMUNIQUES A DES TIERS SANS AUTORISATION ECRITE.
LES COTES ET NIVEAUX SONT INDICATIFS ET NE SONT PAS CONTRACTUELS, ILS SONT A VERIFIER SUR PLACE. LES PRESENTS PLANS SONT EXCLUSIVEMENT DESTINES A LA FAISABILITE DU PROJET. CE NE SONT PAS DES PLANS D'EXECUTION ET NE PEUVENT EN AUCUN CAS ETRE DIRECTEMENT UTILISES POUR REALISER LA CONSTRUCTION OU LES AMENAGEMENTS.