




surface îlot B	169 000.00m²
surface parcelle compl. Nord	2 260.00m²
surface Entrepôts	74 312.50m²
surface Locaux Sociaux RdC	400.00m²
surface Locaux Sociaux R+1	400.00m²
surface Local Technique	180.00m²
surface locaux de charges	676.00m²
surface local gardien / chauffeur	100.00m²
surface totale	76 068.50m²
volume totale	880 369.66m³
nombre de palettes (racks)	113 740 palettes
nombre de palettes (crossdocks)	6 264 palettes
places de stationnement VL	266 places
places de stationnement PL	24 places
OPTION	
places de stationnement VL	143 places
places de stationnement PL	15 places

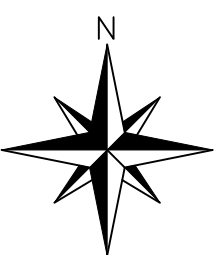

géoportail

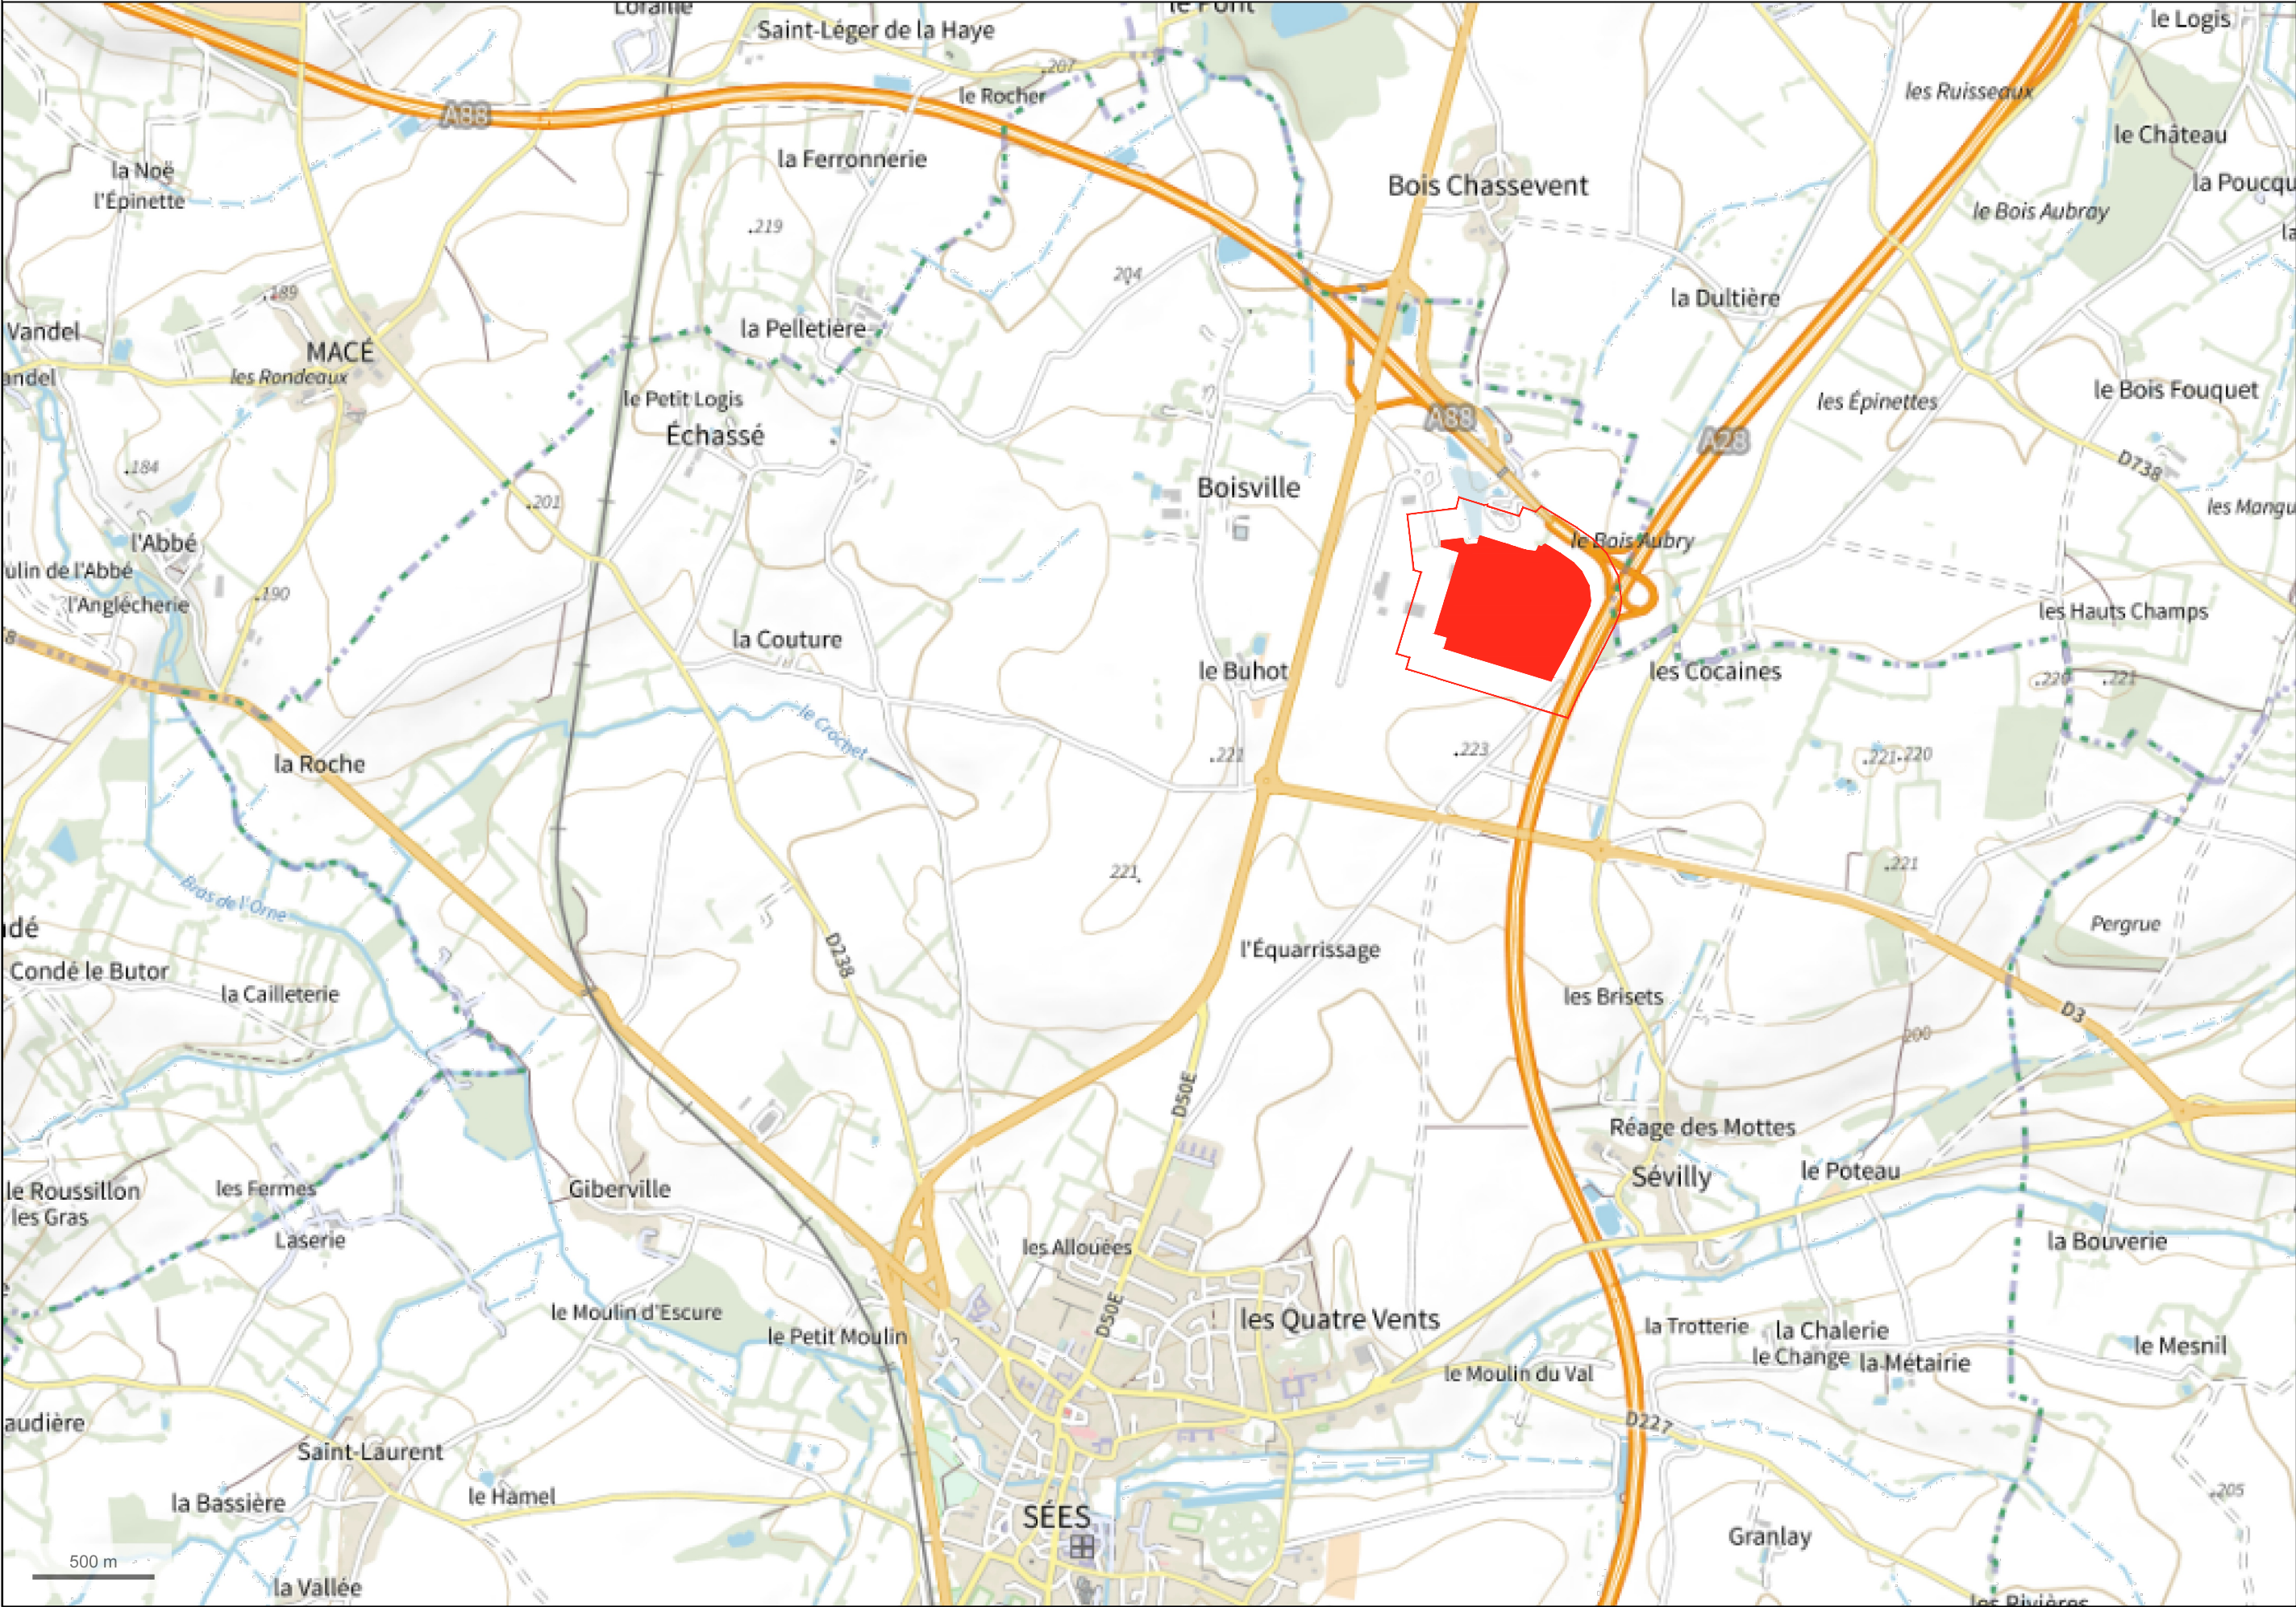

PARC D'ACTIVITES D'INTERET
DEPARTEMENTAL ET REGIONAL DE SEES

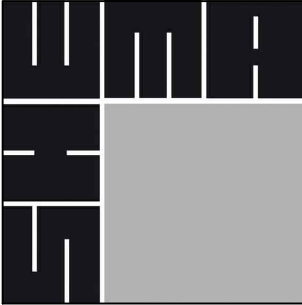

ID-MARKET

Projet de construction d'un bâtiment industriel					
date	10.06.2025		Echelle : 1/25000e	APD	
indice n°	01				
PLAN DE SITUATION				n°01	
date	ind.	modifications	date	ind.	modifications
10.06.2025	01				
Maîtrise d'Oeuvre		Contrôleur technique	Intervenants		
		Coordinateur SPS			